



TOPOGRAFIA E LOCAÇÃO
ESCALA 1:500

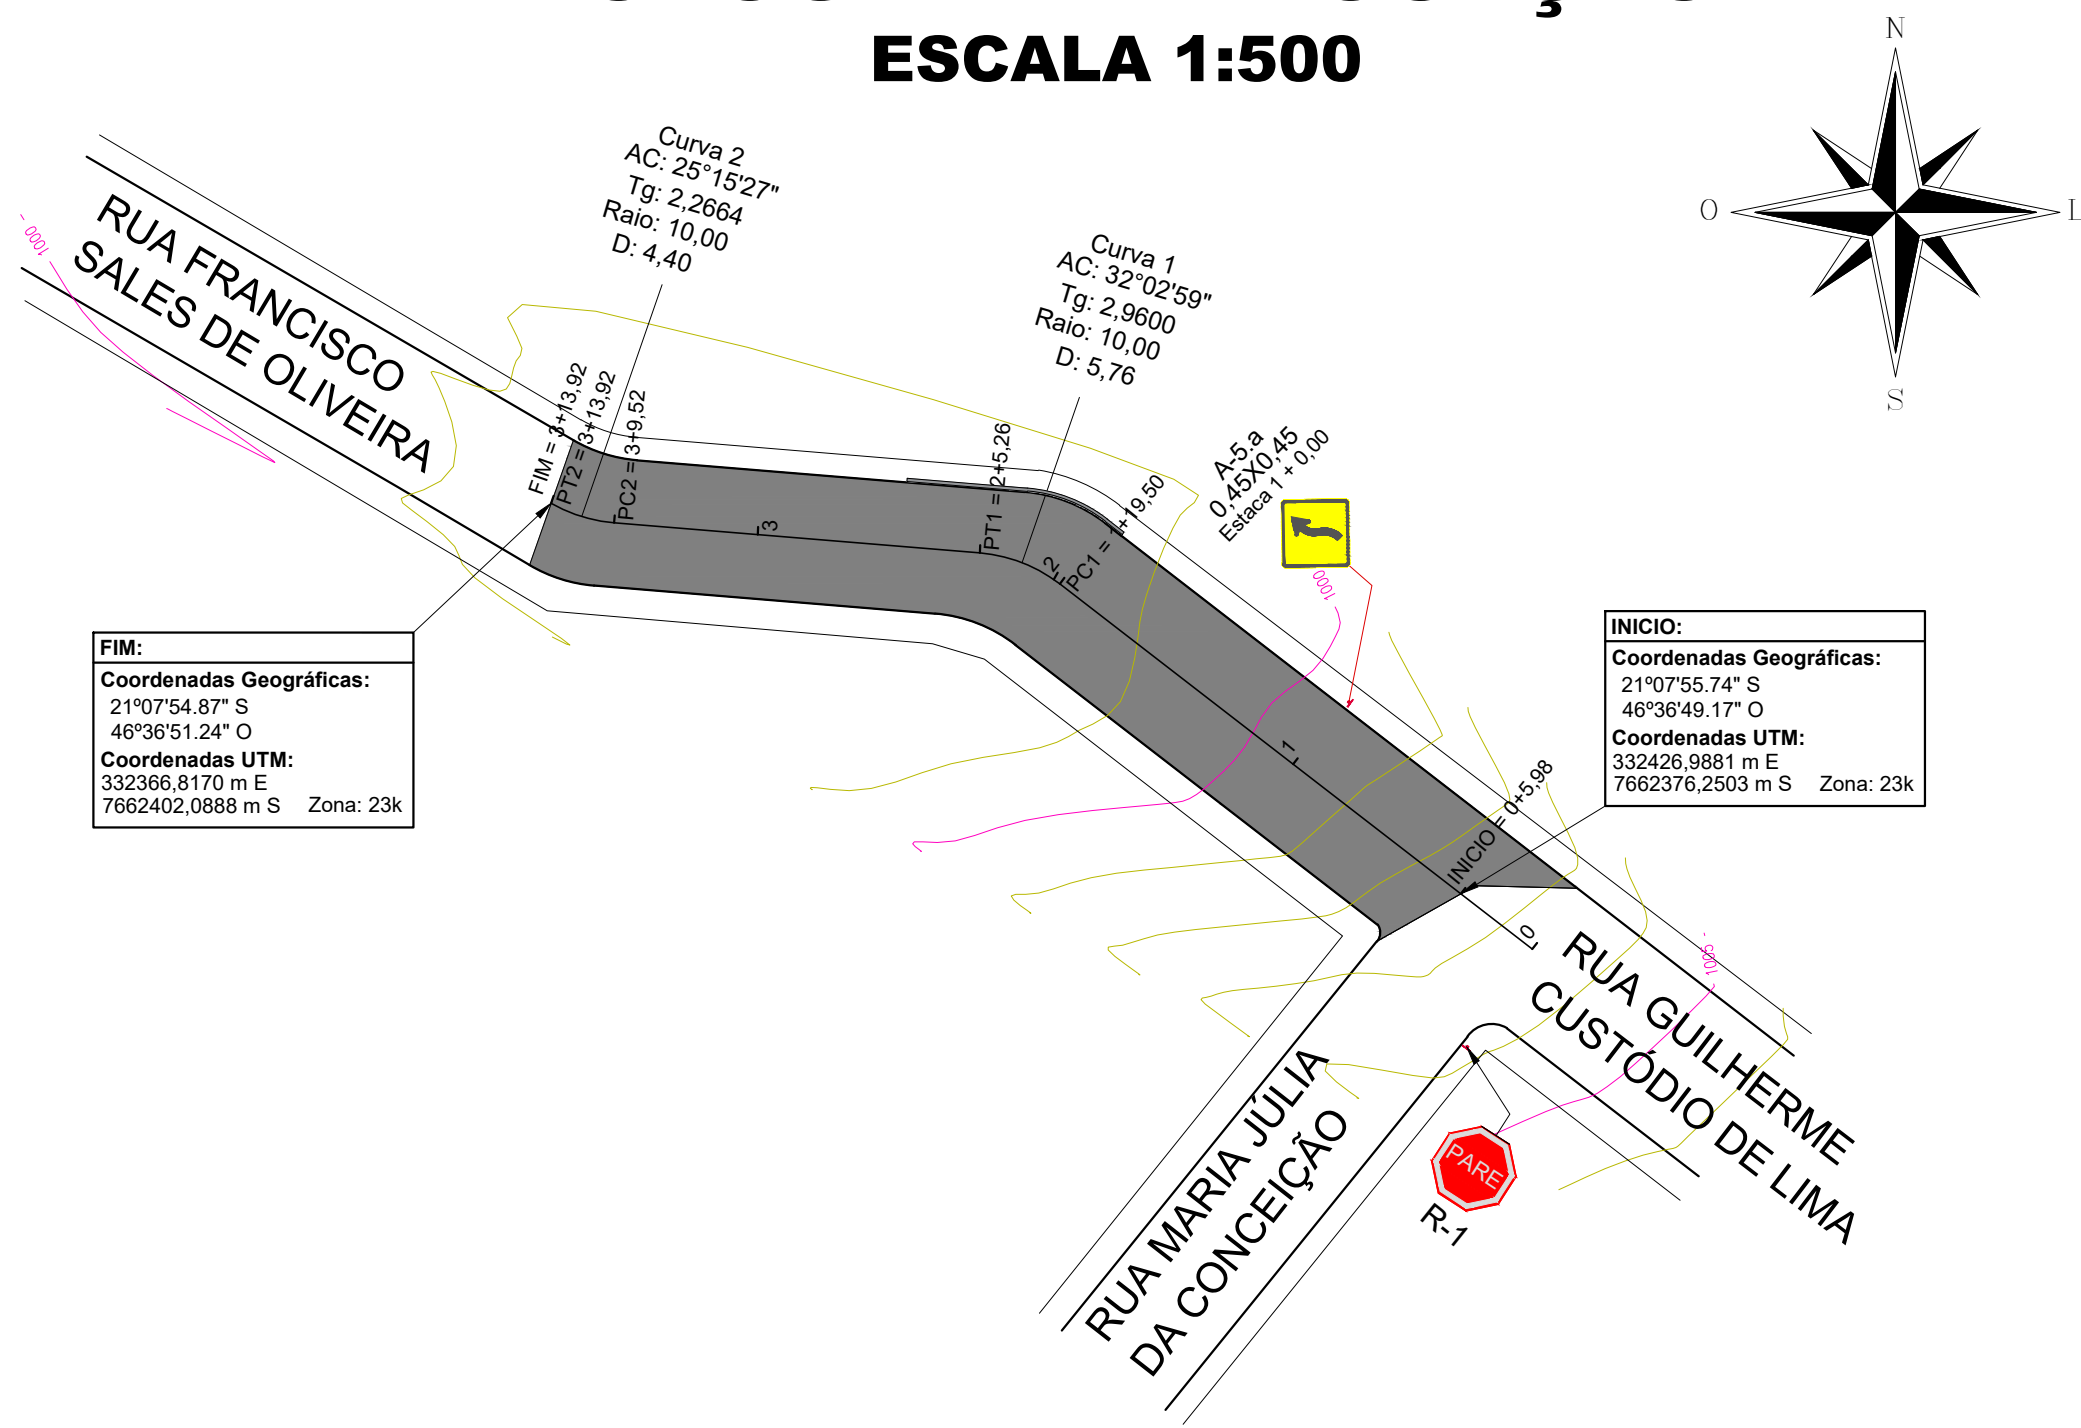


DETALHE - DEFENSA METÁLICA

Sem escala - dimensões em mm

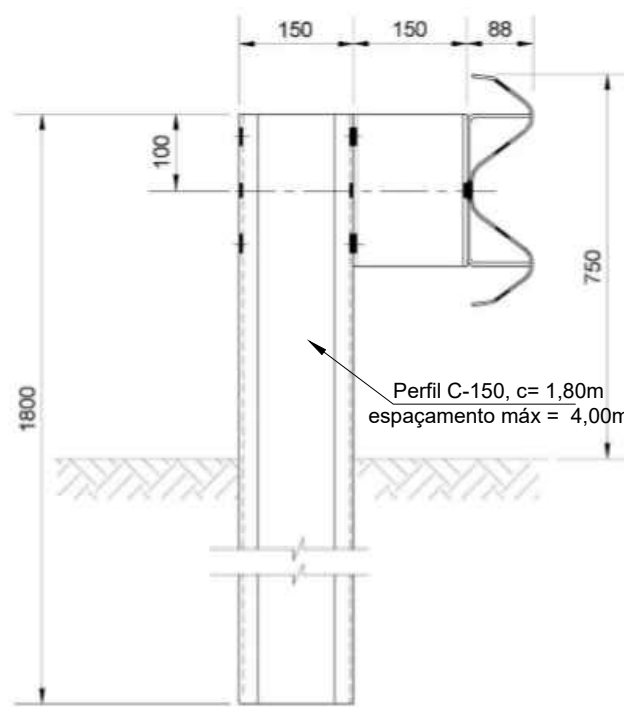

PERFIL LONGITUDINAL

Área de corte: 67,94m*0,24m = 16,31m²

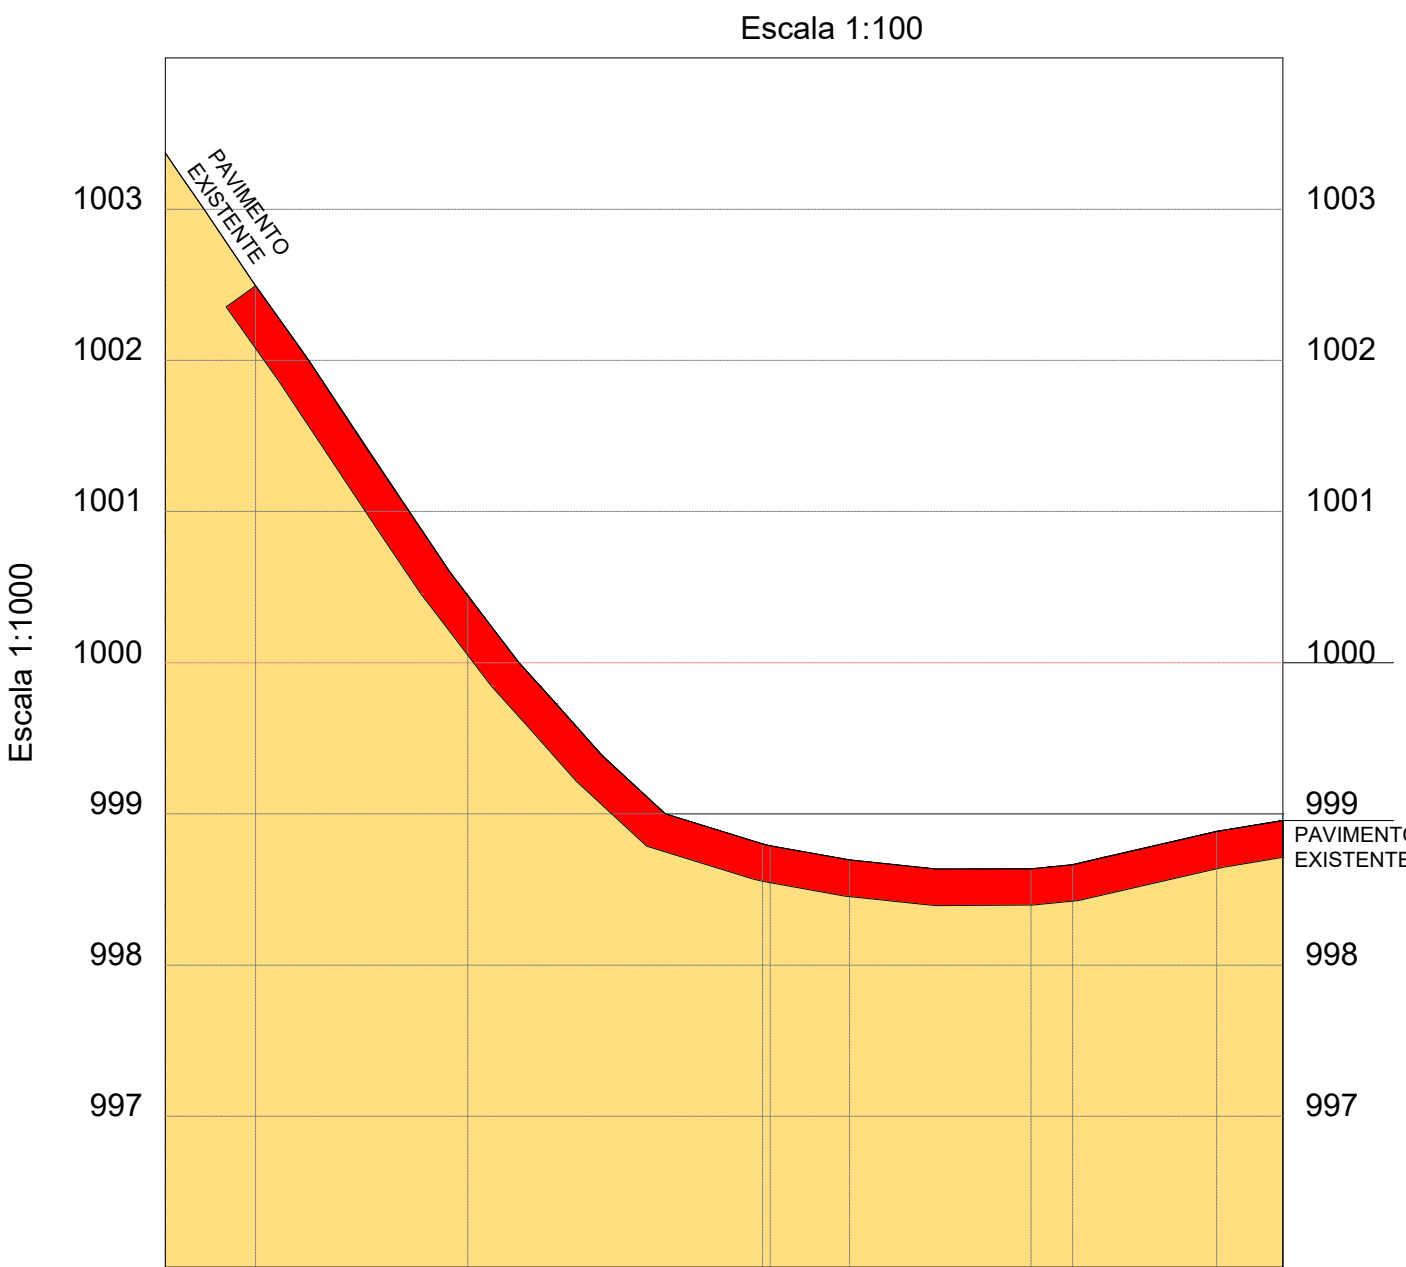

ESTACAS	COTAS (m)		E1	E1+19,50 E2 E2+5,260	E3	E3+9,520 E3+13,92
	TERRENO	GREIDE				
	1.003,372	1.003,372				
	1.002,492	1.002,492				
20,00m						
E0						
E0+5,980						


OBS.: Cotas do Greide considerando pavimento acabado.

LEGENDA:
Volume de corte do perfil: 154,15 m³
Volume da base do pav. = 128,48 m³


Corte
Terreno natural

PAVIMENTAÇÃO ASFALTICA E SINALIZAÇÃO
ESCALA 1:500


EXTENSÃO DA RUA A SER PAVIMENTADA: 67,94 m (EIXO)

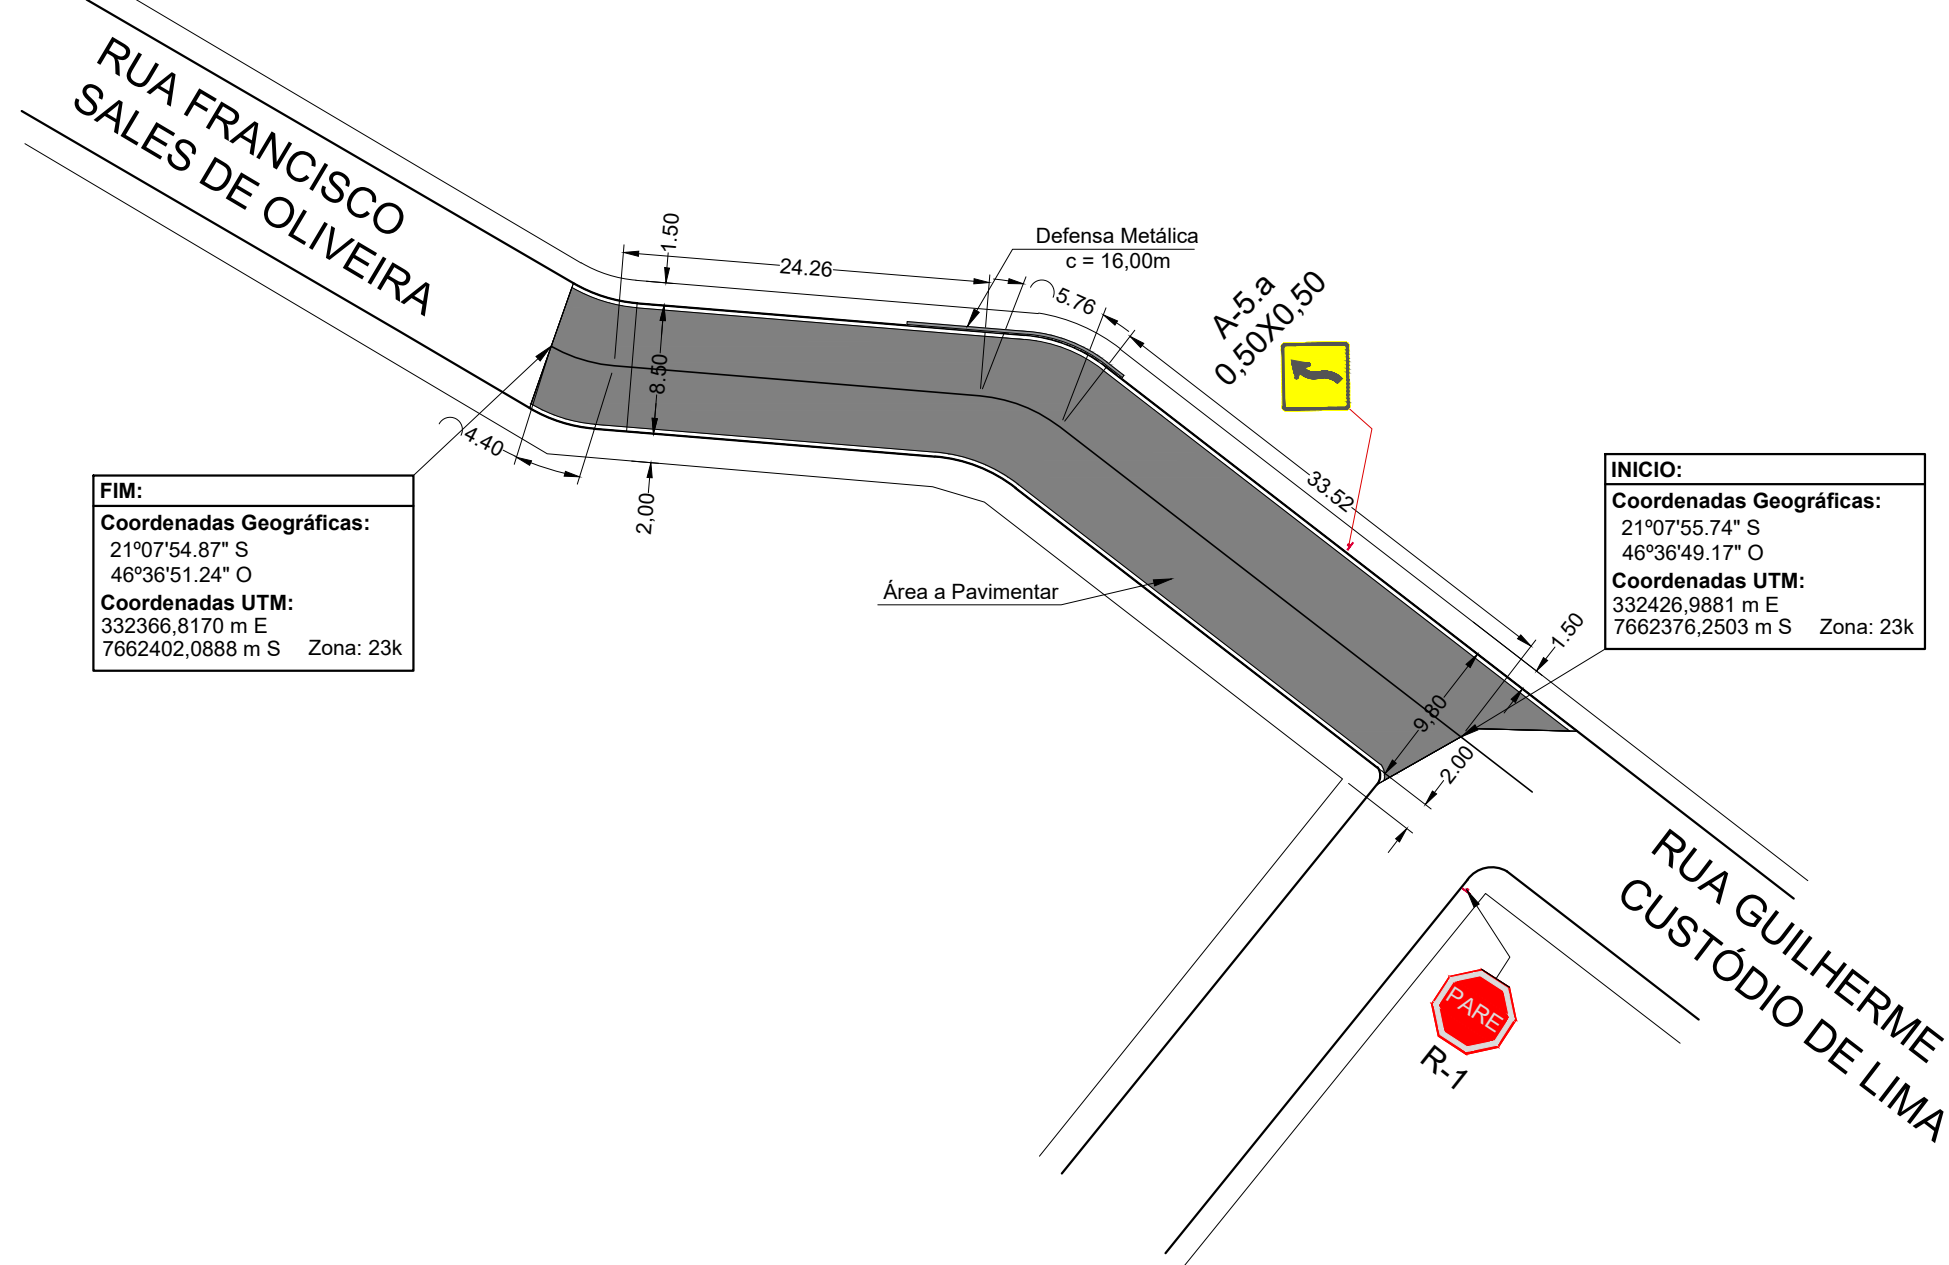

SEÇÃO TIPO - RUA GUILHERME CUSTÓDIO DE LIMA

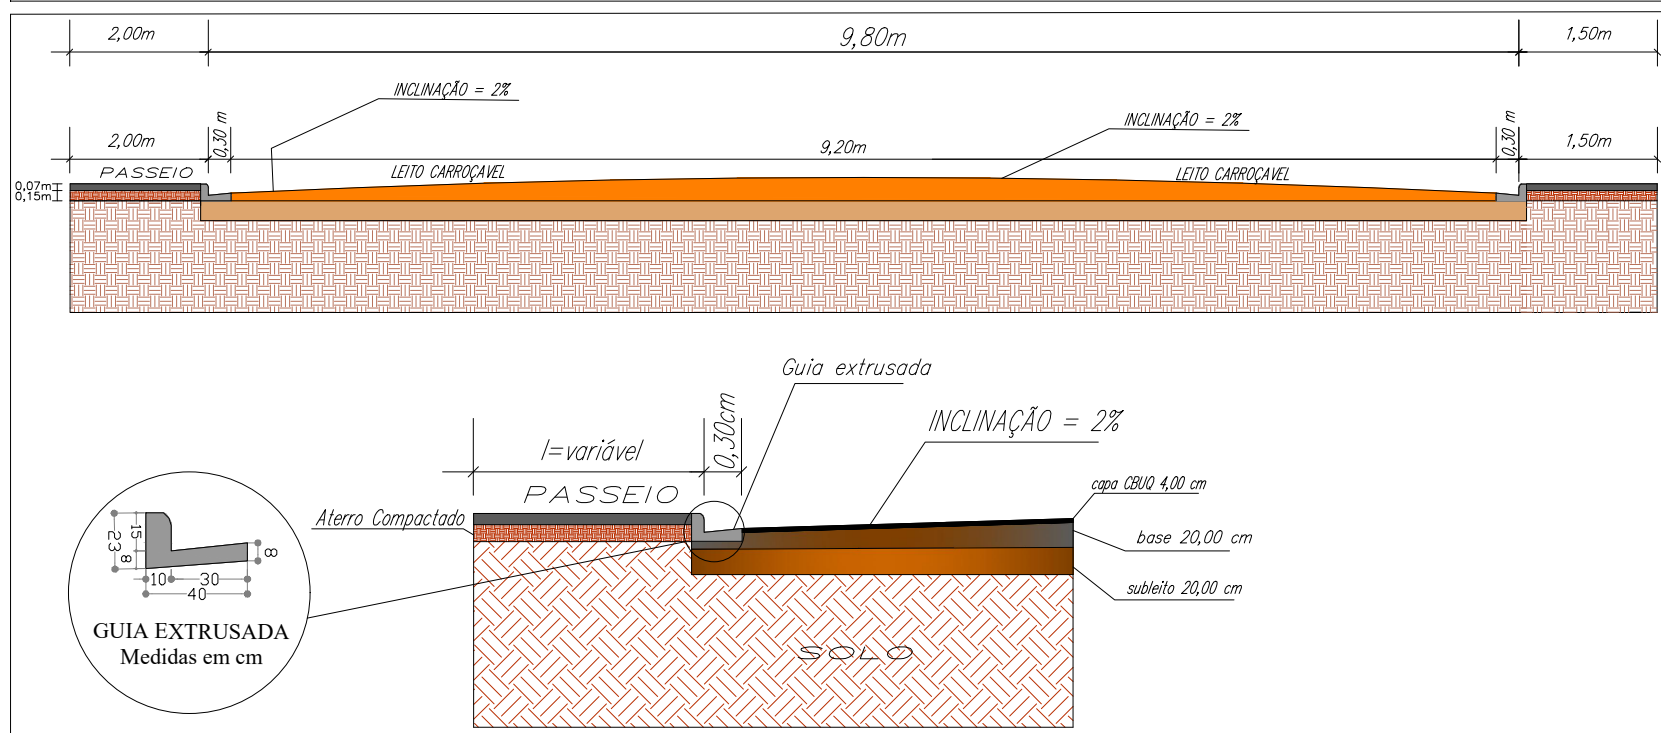

SEÇÃO TIPO - RUA FRANCISCO SALES DE OLIVEIRA

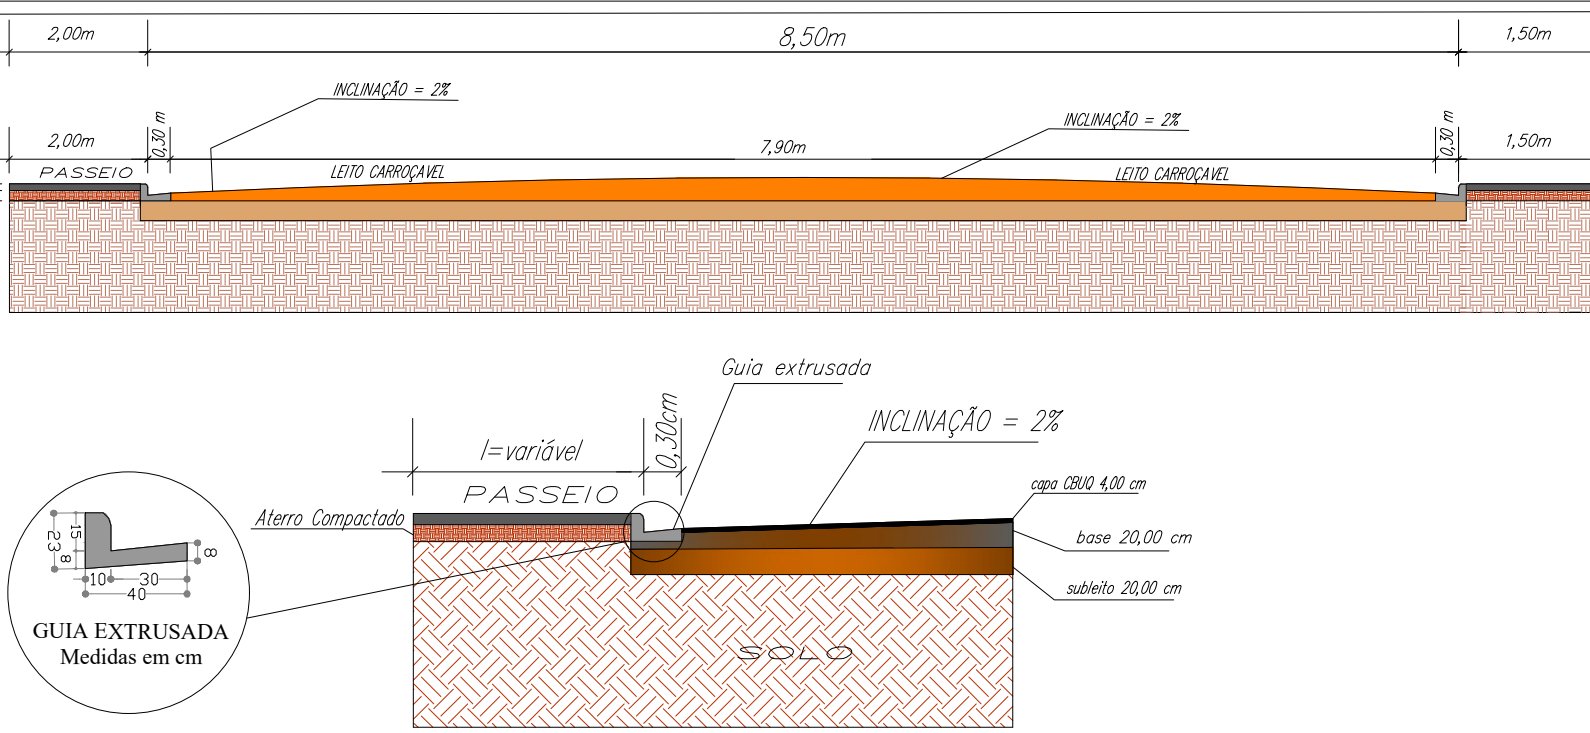


SINALIZAÇÃO VERTICAL

Fundo: Amarelo Refletivo
Orla interna: Preto
Orla Externa: Amarelo Refletivo
Legenda: Preto
Verso: Preto Fosco

Área: 0,250 m²

A-5a

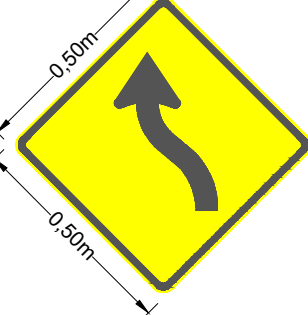



SINALIZAÇÃO VERTICAL

Fundo: Vermelho Refletivo
Orla interna: Branco Refletivo
Orla Externa: Vermelho Refletivo
Verso: Preto Fosco

LETRAS:
Série D ou E, texto centralizado

Área: 0,5915 m²

R-1

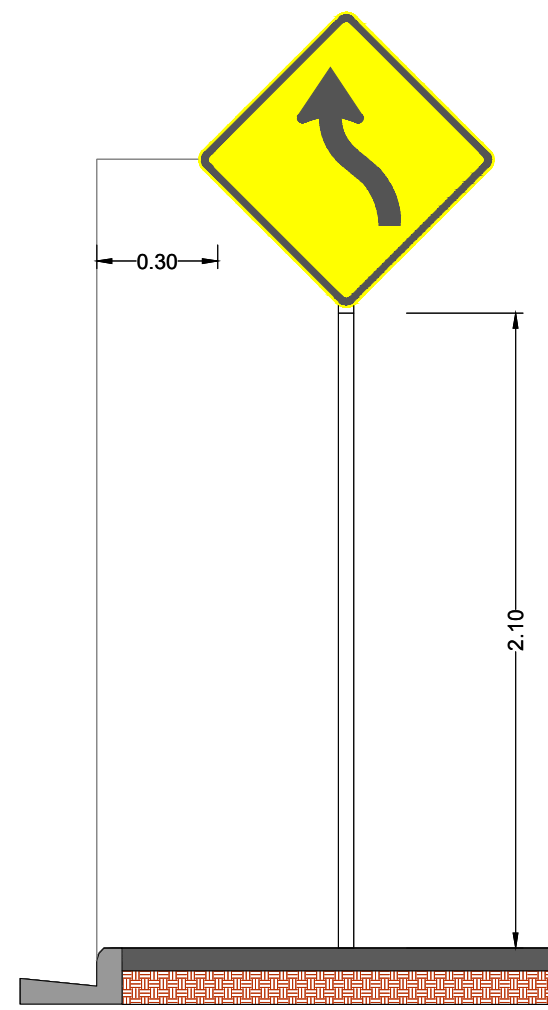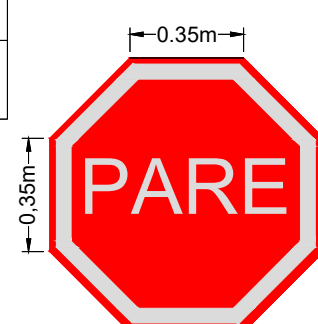

DETALHE DE INSTALAÇÃO
SINALIZAÇÃO VERTICAL
Todas as placas - Sem Escala

LOCAÇÃO E TOPOGRAFIA
PAVIMENTAÇÃO ASFÁLTICA
SINALIZAÇÃO

FOLHA:

01/01

PROPRIETÁRIO: PREFEITURA MUNICIPAL DE SÃO PEDRO DA UNIÃO
CNPJ: 18.666.172/0001-64
ENDEREÇO DA OBRA: RUAS FRANCISCO SALES DE OLIVEIRA E GUILHERME CUSTÓDIO DE LIMA
MUNICÍPIO: SÃO PEDRO DA UNIÃO
ESTADO (UF): MINAS GERAIS

COORDENADAS :

INICIO:
23K 332426,9881 m E 21°07'55.74" S
7662376,2503 m S 46°36'49.17" O

FIM:
23K 332366,8170 m E 21°07'54.87" S
7662402,0888 m S 46°36'51.24" O

DATA: 11 SETEMBRO DE 2019

ART.:

QUADRO DE DIMENSÕES:

ÁREA TOTAL DE PAVIM. = 600,28 m²
ÁREA DO LEITO CARROÇÁVEL = 642,28 m²
PAV. EM METROS LINEARES = 67,94 m
GUIAS EXTRUSADAS = 140,00 m
SINALIZAÇÃO VERTICAL = 0,842 m²

PROPRIETÁRIO:

PREFEITURA MUNICIPAL DE SÃO PEDRO DA UNIÃO
CNPJ: 18.666.172/0001-64

RESPONSÁVEL TÉCNICO:

GABRIEL LUIZ MARQUES FILHO
Engenheiro Civil
CREA MG-225.379/D

SITUAÇÃO:

