


CROQUI DE LOCALIZAÇÃO

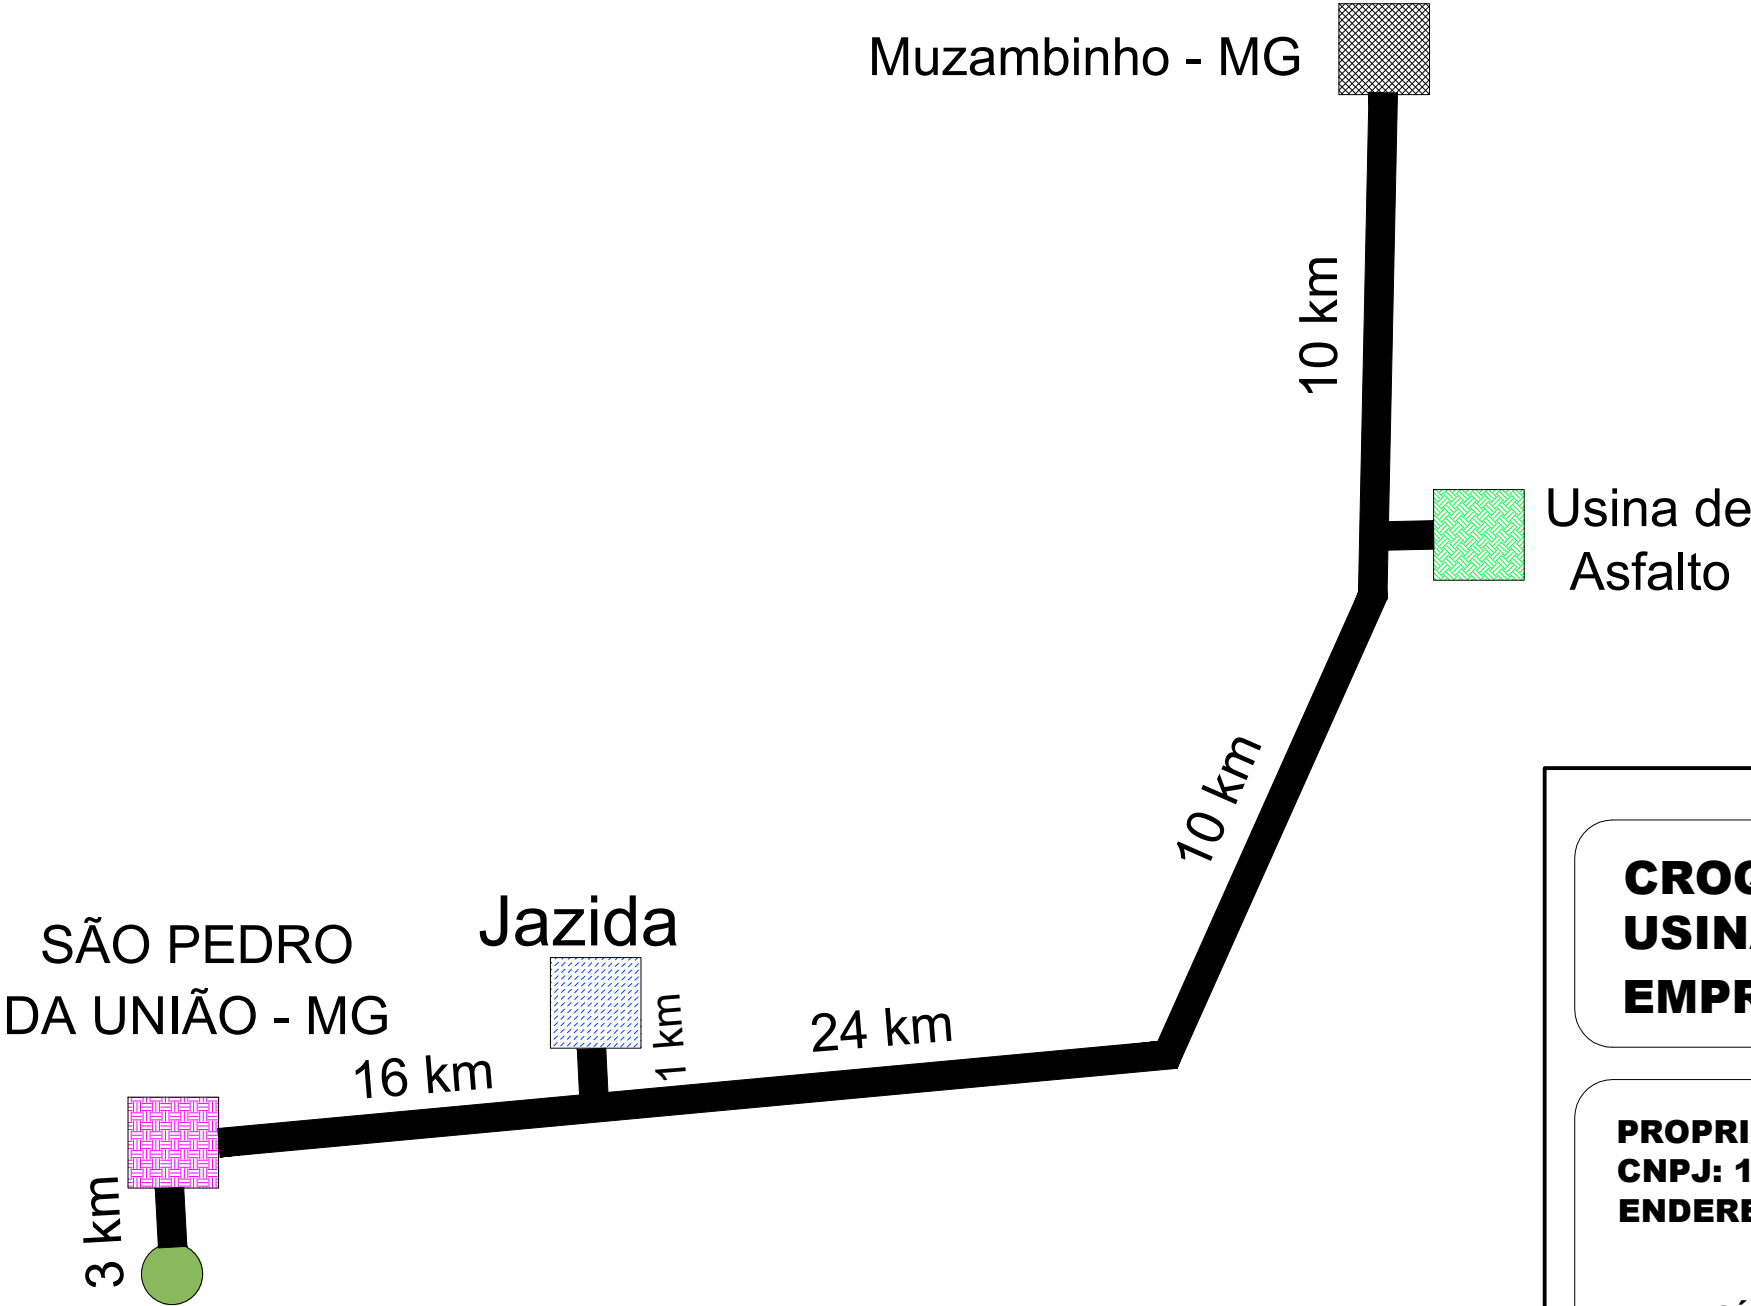

LEGENDA:

-  USINA DE ASFALTO
-  JAZIDA DE MATERIAL PARA BASE DO PAVIMENTO
-  SÃO PEDRO DA UNIÃO-MG
-  LOCAL DE EMPRÉSTIMO E BOTA-FORA

CROQUI DE LOCALIZAÇÃO DA USINA ASFALTO/ JAZIDA/ EMPRÉSTIMO E BOTA FORA

FOLHA:
01/01

PROPRIETÁRIO: PREFEITURA MUNICIPAL DE SÃO PEDRO DA UNIÃO
CNPJ: 18.666.172/0001-64
ENDEREÇO DA OBRA: RUAS FRANCISCO SALES DE OLIVEIRA E
GUILHERME CUSTÓDIO DE LIMA

MUNICÍPIO: SÃO PEDRO DA UNIÃO - MG
DATA: 11 DE SETEMBRO DE 2019

PROPRIETÁRIO:

PREFEITURA MUNICIPAL DE
SÃO PEDRO DA UNIÃO
CNPJ: 18.666.172/0001-64

RESPONSÁVEL TÉCNICO:

GABRIEL LUIZ MARQUES FILHO
Engenheiro Civil
CREA MG-225.379/D