


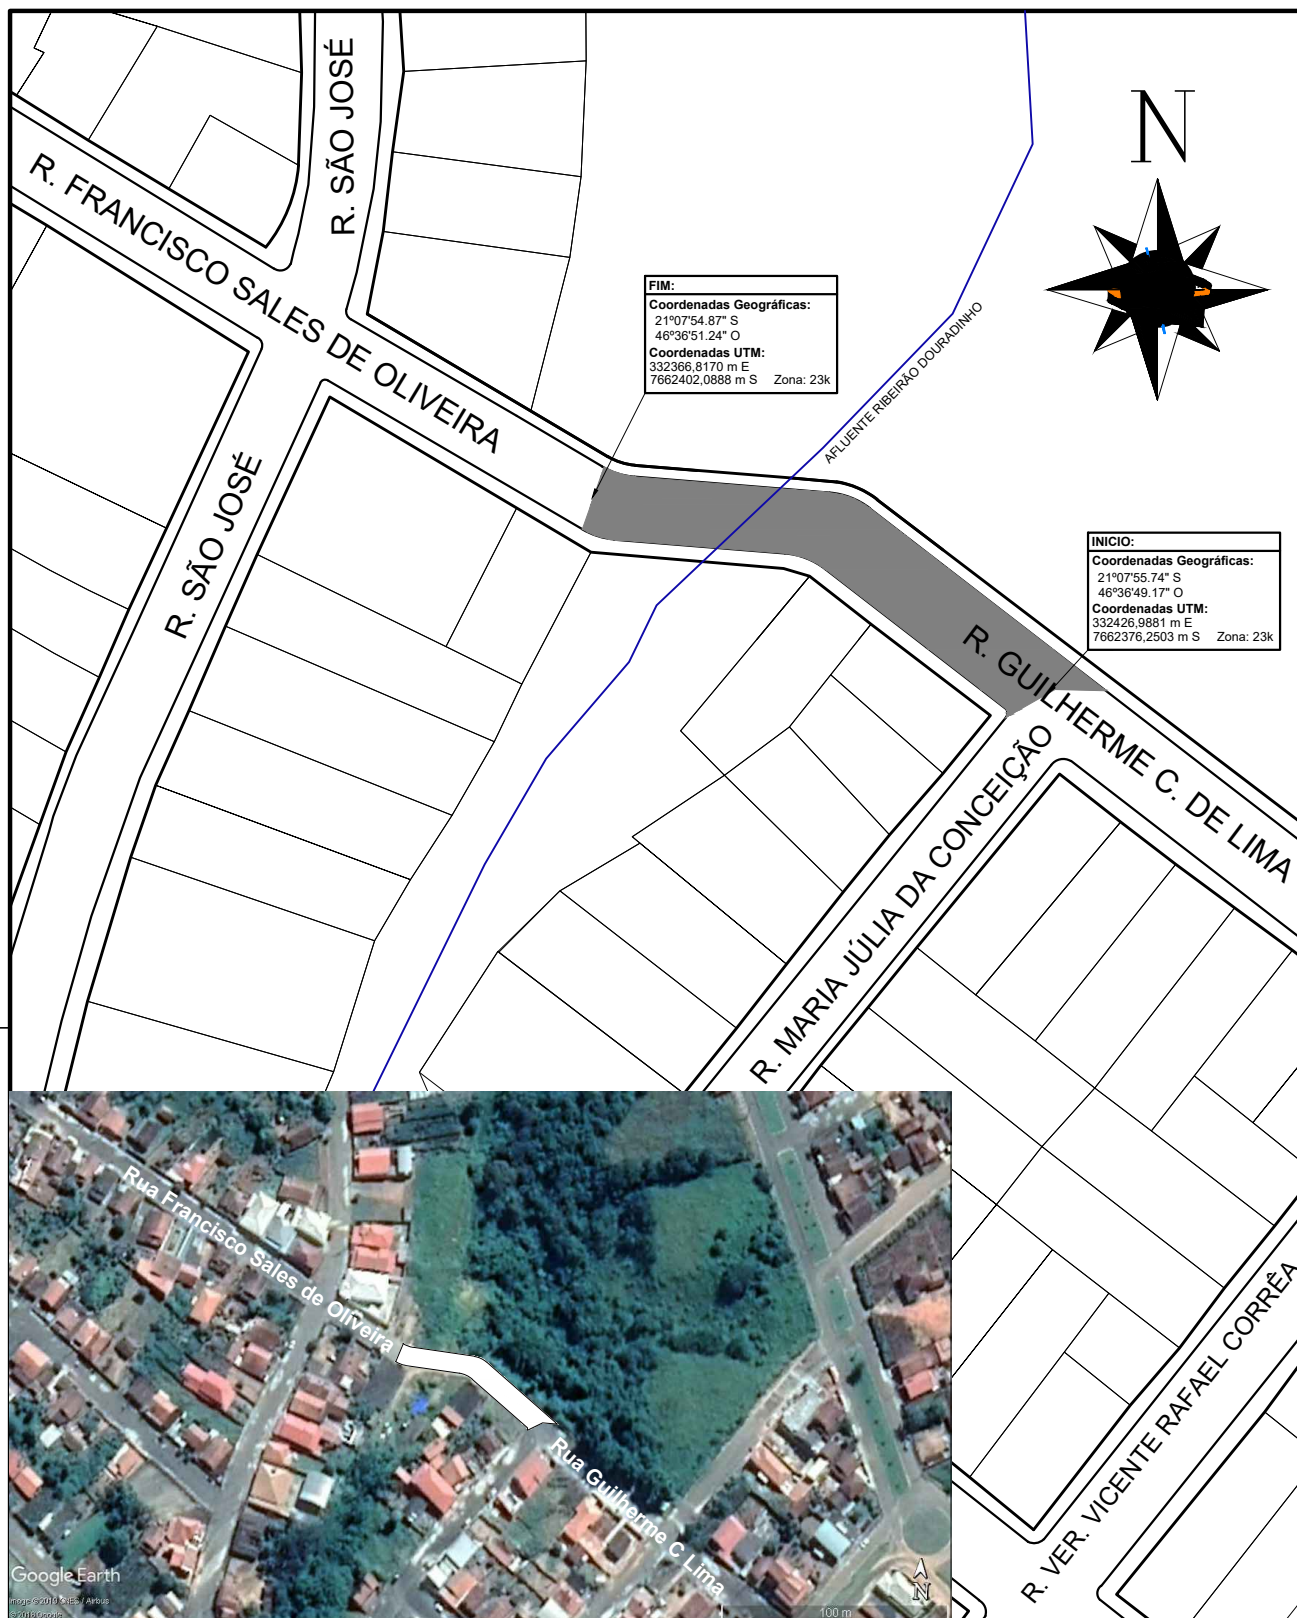

Título:

CROQUI DE LOCALIZAÇÃO DA OBRA

Ruas Francisco Sales de Oliveira
e Guilherme Custódio de Lima

Município:

São Pedro da União-MG

CEP:

37.855-000

Data:

11/09/2019

Proprietário:

Pref. Mun. de São Pedro da União
CNPJ 18.666.172/0001-64

Folha:

01/01

Escala:

1:1000

Responsável Técnico:

Gabriel Luiz Marques Filho
Eng. Civil - CREA MG-225.379/D