



PREFEITURA MUNICIPAL DE SÃO PEDRO DA UNIÃO-MG

Rua Cel João Ferreira Barbosa, n.º 46 - Centro – São Pedro da União/MG

CEP: 37855-000 Fone: (35) 3554-1266 - CNPJ: 18.666.172/0001-64

ERRATA

Eu, Higor Augusto Sabag de Paulo, Engenheiro Civil registrado no CREA/MG sob o número 238.615/D, venho por meio desta errata corrigir uma omissão nos projetos de PAVIMENTAÇÃO E SINALIZAÇÃO, correspondentes às folhas 10/21 a 13/21.

Foi observado que as seções tipos da estrada foram apresentadas, porém sem citar as especificações da sub-base, base, imprimação e pintura de ligação. Assim, esta errata tem como objetivo corrigir as seções, incluindo as informações pertinentes, conforme imagens em anexo.

Além disso, segue em anexo a esta errata um desenho que demonstra melhor as camadas e suas especificações visando esclarecer qualquer dúvida e garantir a precisão dos detalhes apresentados nos projetos.

São Pedro da União/MG, 04 de março de 2024.

Higor Augusto Sabag de Paulo

Engenheiro Civil

Crea/MG 238.615/D




PREFEITURA MUNICIPAL DE SÃO PEDRO DA UNIÃO-MG

Rua Cel João Ferreira Barbosa, n.º 46 - Centro – São Pedro da União/MG

CEP: 37855-000 Fone: (35) 3554-1266 - CNPJ: 18.666.172/0001-64

Anexos: Detalhes da seção tipo com especificações indicadas, e apresentação de detalhamento não apresentado em projeto.

Figura 1: Print do projeto sem especificações da sub-base, base, imprimação e pintura de ligação.

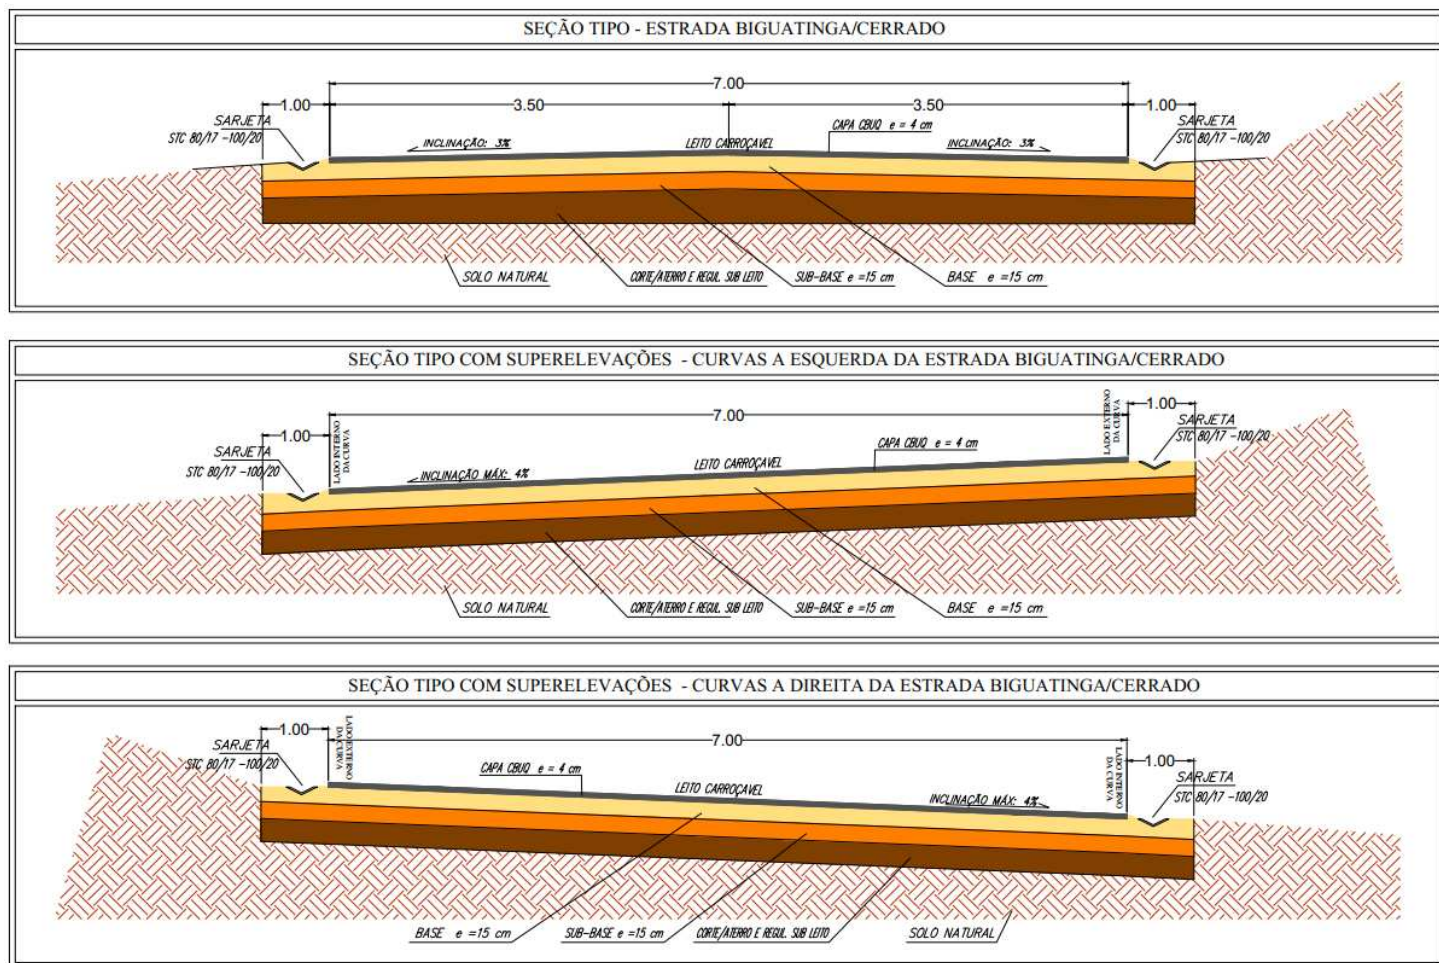






PREFEITURA MUNICIPAL DE SÃO PEDRO DA UNIÃO-MG

Rua Cel João Ferreira Barbosa, n.º 46 - Centro – São Pedro da União/MG

CEP: 37855-000 Fone: (35) 3554-1266 - CNPJ: 18.666.172/0001-64

Figura 2: Print das seções com especificações da sub-base, base, imprimação e pintura de ligação.

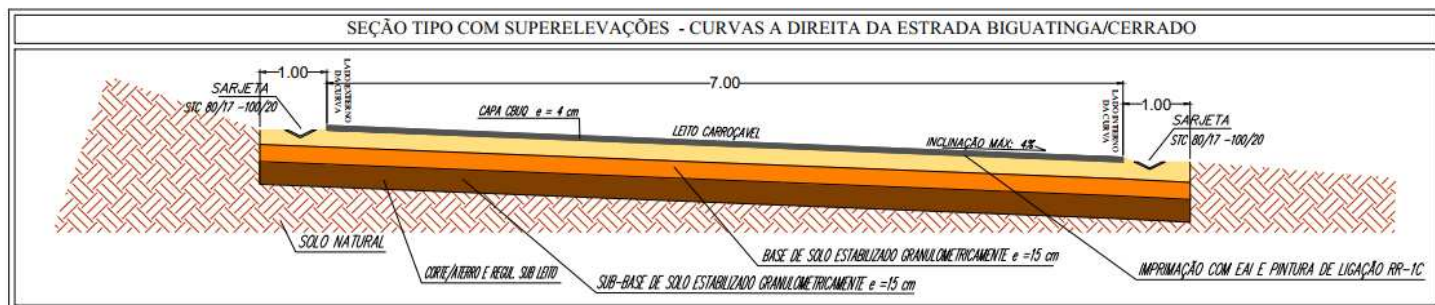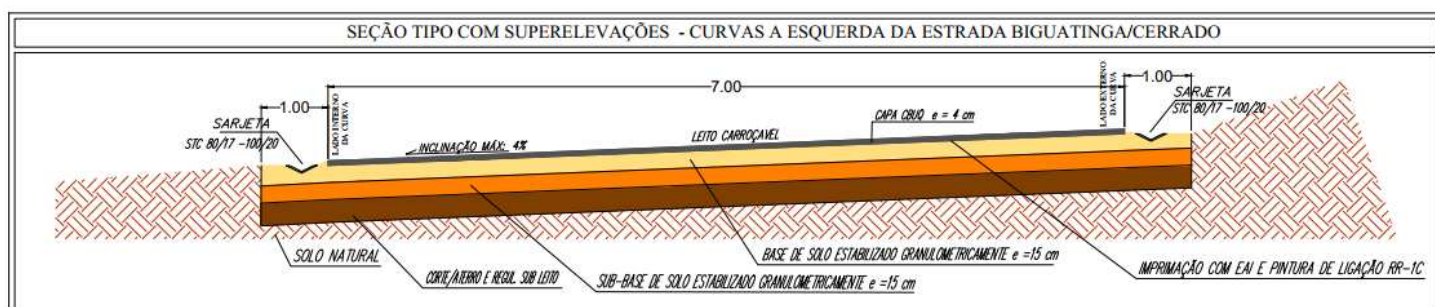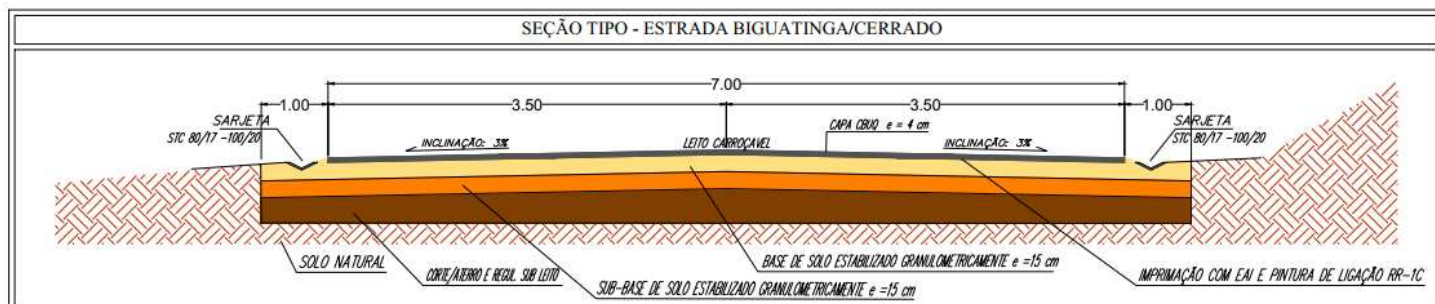



PREFEITURA MUNICIPAL DE SÃO PEDRO DA UNIÃO-MG

Rua Cel João Ferreira Barbosa, n.º 46 - Centro – São Pedro da União/MG

CEP: 37855-000 Fone: (35) 3554-1266 - CNPJ: 18.666.172/0001-64

Figura 3: Desenho demonstrando camadas e especificações garantindo a precisão.

CAMADAS E ESPECIFICAÇÕES

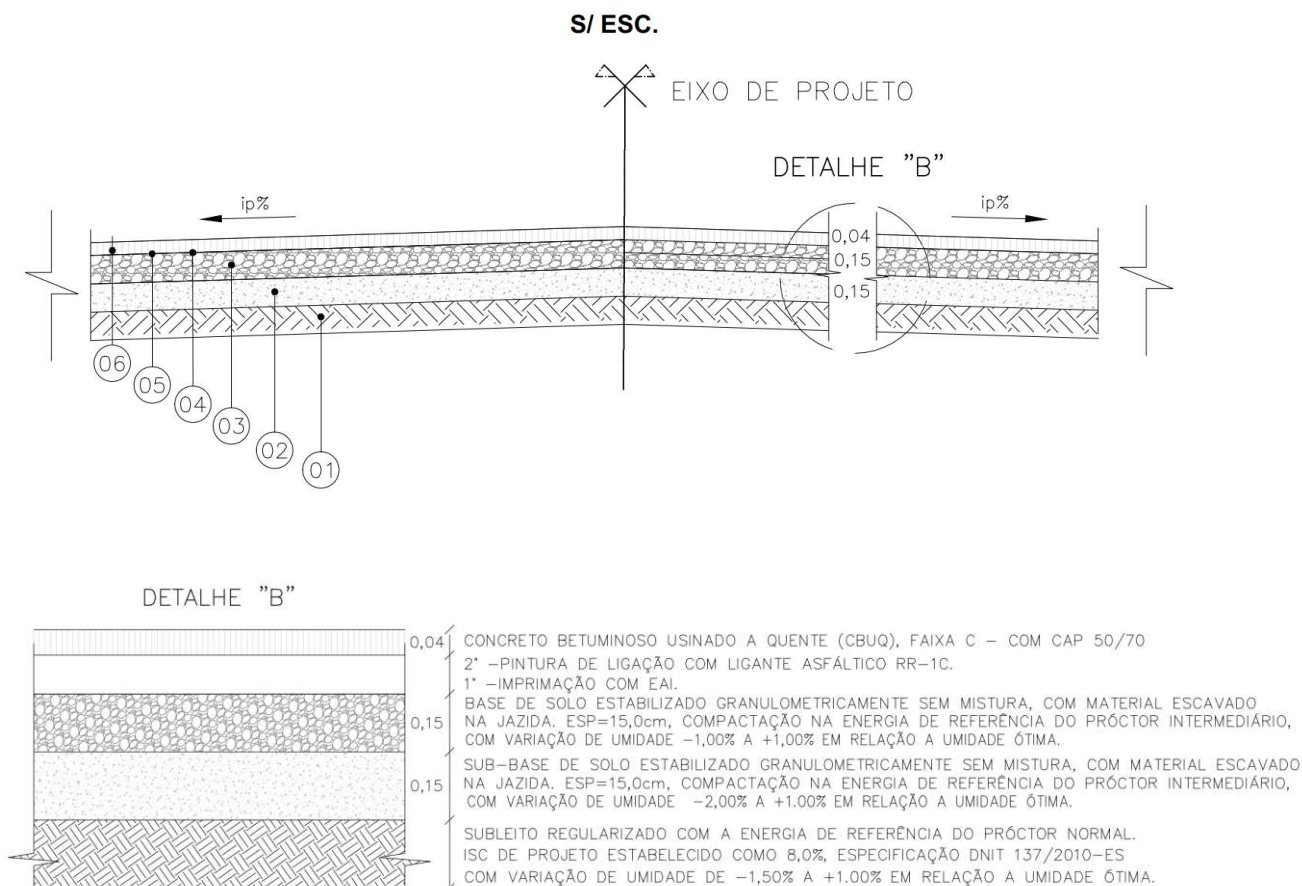


TABELA II – ESPECIFICAÇÕES TÉCNICAS RECOMENDADAS:

CÓDIGO	DESIGNAÇÃO	ESPECIFICAÇÃO
01	REGULARIZAÇÃO DO SUBLEITO (ISC $\geq$ 10% E EXPANSÃO $\leq$ 2%.)	DNIT 137/2010-ES
02	SUB-BASE ESTABILIZADA GRANULOMETRICAMENTE SEM MISTURA (ISC $\geq$ 20% E EXPANSÃO $\leq$ 1%.)	DNIT 139/2010-ES
03	BASE ESTABILIZADA GRANULOMETRICAMENTE SEM MISTURA (ISC $>$ 80%)	DNIT 141/2010-ES
04	IMPRIMAÇÃO COM EMULSÃO ASFÁLTICA DO TIPO EAI	DNIT 144/2014-ES
05	PINTURA DE LIGAÇÃO COM LIGANTE ASFÁLTICO RR-1C	DNIT 145/2012-ES
06	CONCRETO BETUMINOSO USINADO A QUENTE – FAIXA C – CAP 50/70	DNIT 031/2006-ES