

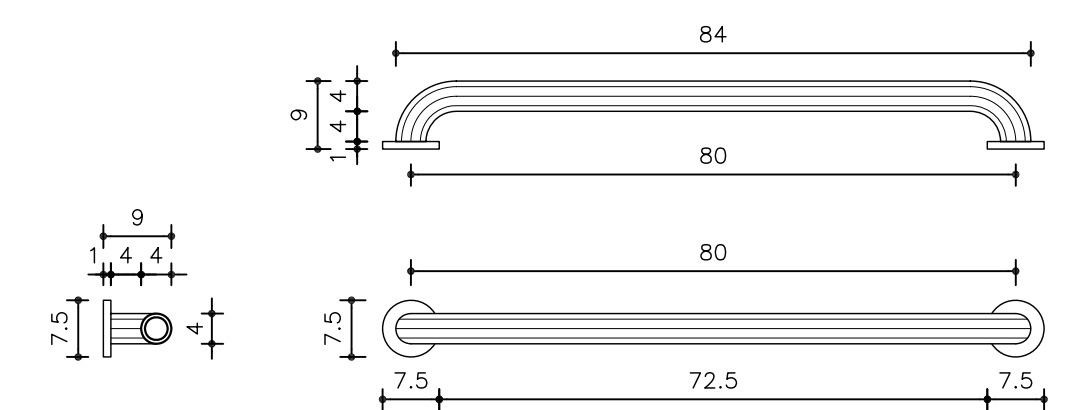
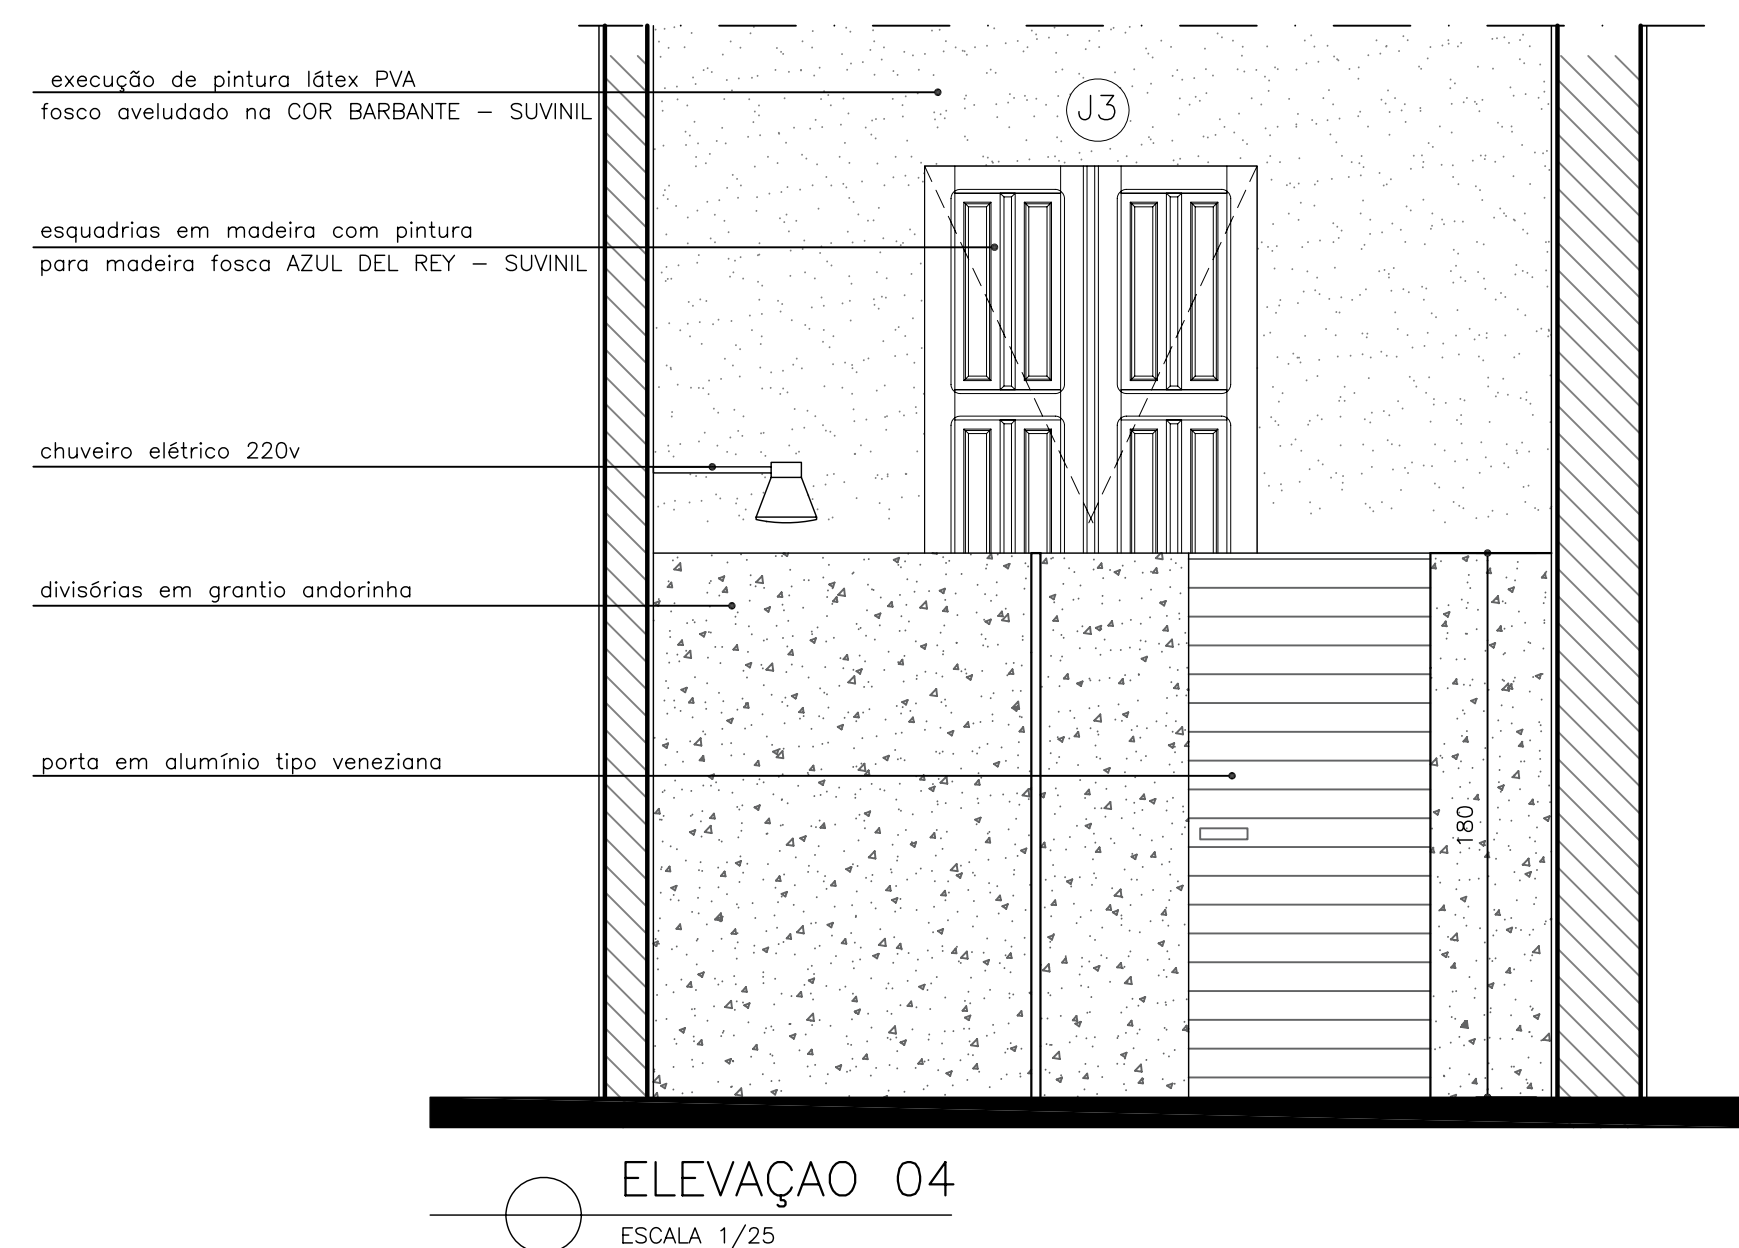


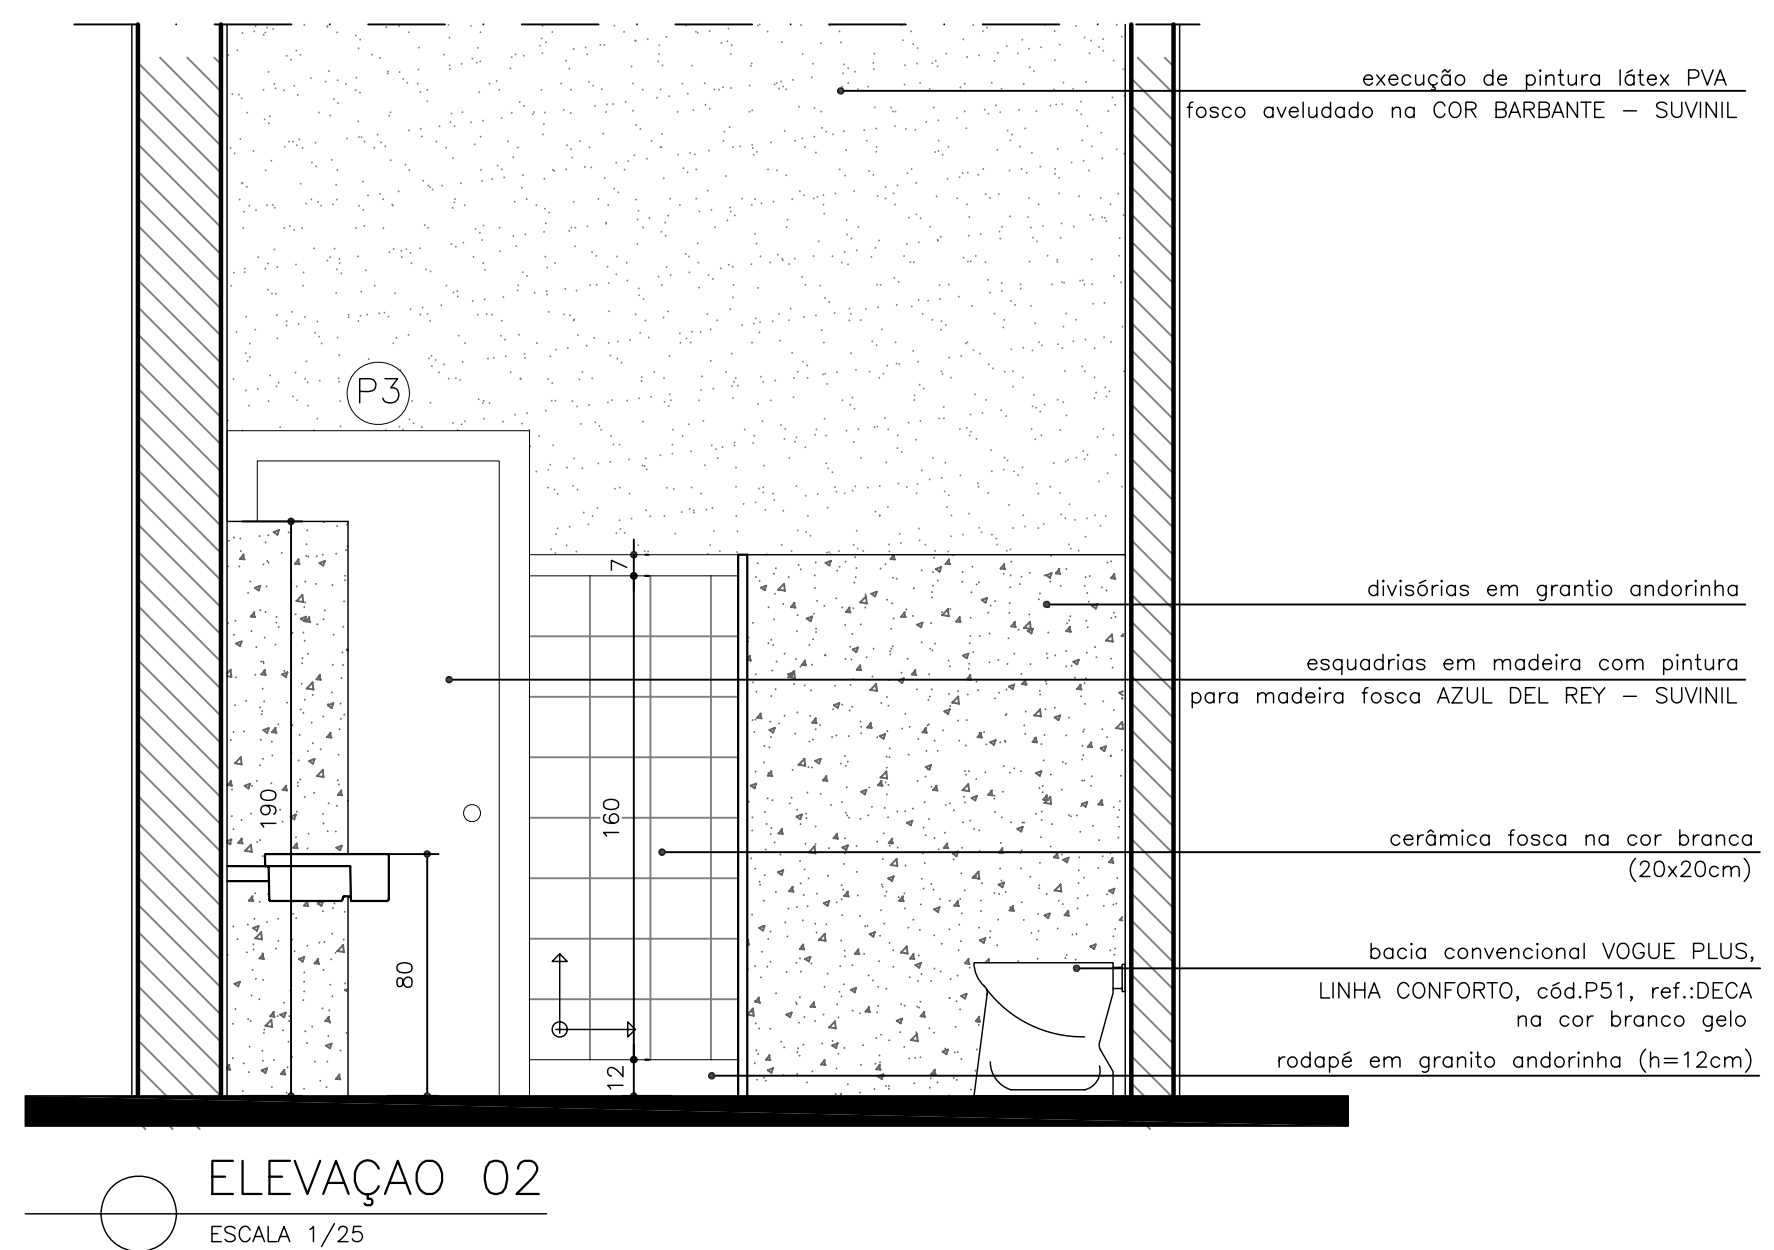

- | | | |
|--|--|-----------------------------|
| Descrição da Prancha
Fachada Posterior, Fachada Lateral Direita
Fachada Lateral Esquerda | Autores do Projeto
Letícia Carvalho Assis e
Rafael Caldeira F. Pinto | Prancha

04/08 |
| Responsável Técnico

Arquiteto Rafael Caldeira F. Pinto
CAU: A 26.695—7 | Escala
Indicada | Data
Março/2020 |
| | Etapa
Projeto Executivo e Detalhamento | |
| Base Cadastral
Levantamento realizado pela Rede Cidade | Desenvolvimento
Letícia Carvalho Assis e Rafael Caldeira F. Pinto | |

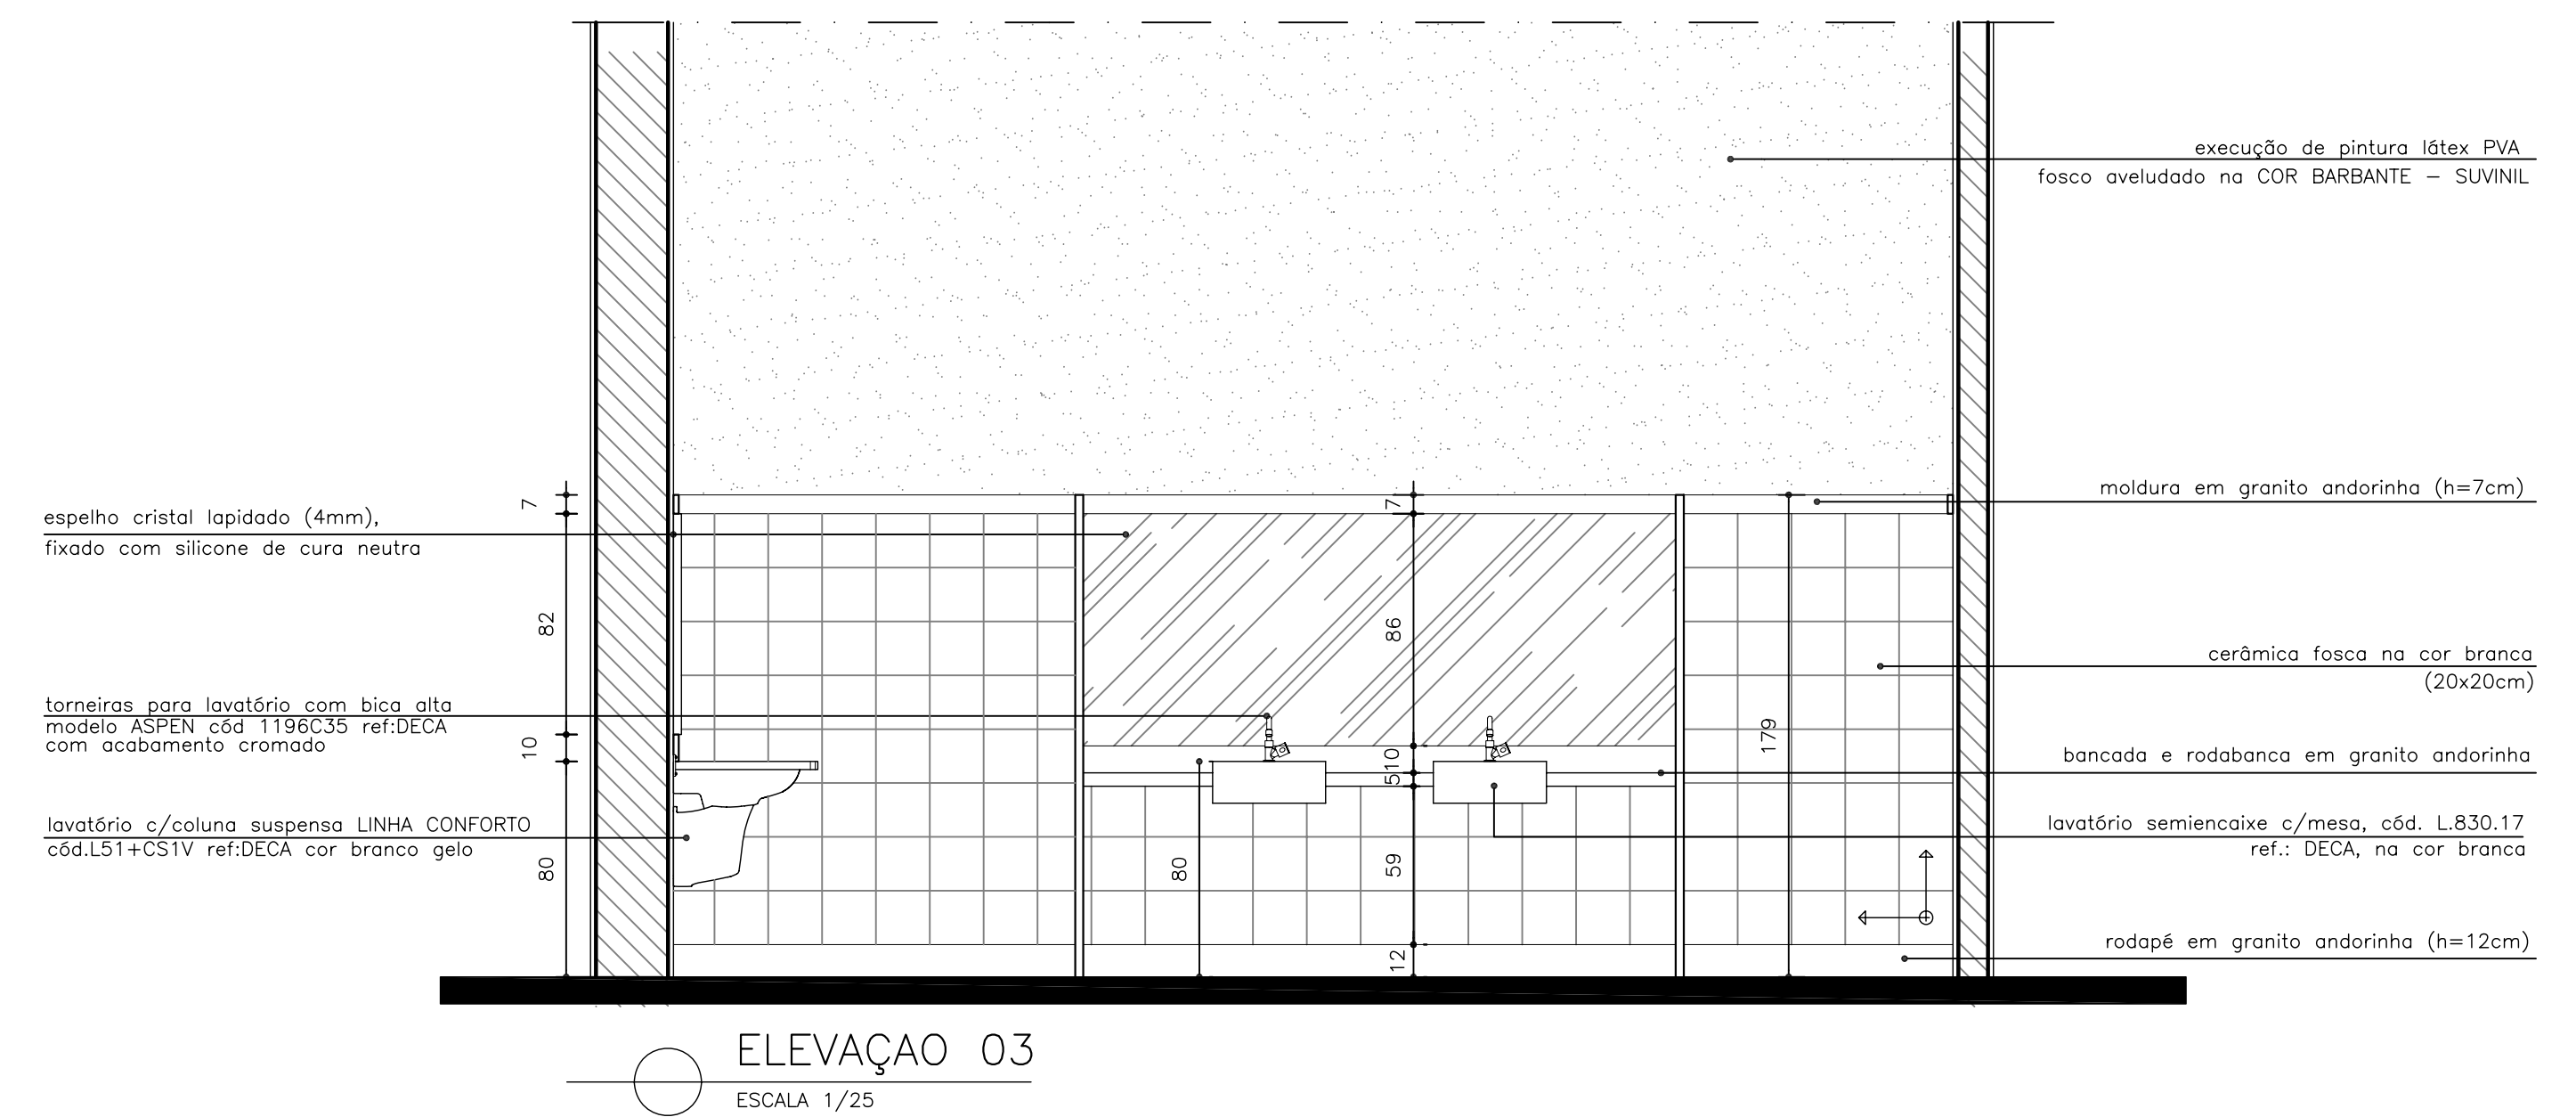


DETALHE BARRAS DE APOIO

ESCALA 1/10


NOTAS GERAIS

1. EM CASO DE DÚVIDAS, SEMPRE CONSULTAR O ARQUITETO RESPONSÁVEL;
2. DIMENSÕES E INDICATIVOS DE NÍVEL REFEREM-SE ÀS SUPERFÍCIES ACABADAS;
3. AS DIMENSÕES ESTÃO INDICADAS EM CENTÍMETROS;
4. SEMPRE PREVALECEM AS DIMENSÕES INDICADAS NUMERICAMENTE;
5. NÃO UTILIZAR ESCALA SOBRE PAPEL;
6. INFORMAÇÕES REGISTRADAS EM DESENHOS DE DATA MAIS RECENTE SEMPRE PREVALECEM;
7. MEDIDAS QUE NÃO CONFERIR AS MEDIDAS NO LOCAL, SERÃO CONSIDERADAS COMO MEDIDAS DE DETALHE;
8. TODOS OS VÃOS PARA ESQUADRIAS, PORTAS, JANELAS E DETALHES CONSTRUTIVOS DEVEM SER CONFERIDOS NA OBRA.


 REDE CIDADE ARQUITETURA URBANISMO PATRIMÔNIO CULTURAL Rua Major Lopes, nº42, Casa A e Sã Pedro CEP: 30.330-000 Belo Horizonte MG Tel: 31 32821615 3221/2132 96195770 E-mail: rededecidade@rededecidade-ds.com.br www.rededecidade-ds.com.br	Monumento ESTAÇÃO FERROVIÁRIA DE BIGUATINGA Endereço Rua Saturnino da Silveira, s/n – Bairro de Biguatinga CEP: 37.855–000. São Pedro da União/Minas Gerais Propriedário	
	PREFEITURA MUNICIPAL DE SÃO PEDRO DA UNIÃO Rua Cel. João F. Barbosa, nº. 46, Centro. CEP: 37.855–000, São Pedro da União / Minas Gerais	
Projeto		
PROJETO DE RESTAURAÇÃO ARQUITETÔNICA DO PRÉDIO DA ESTAÇÃO FERROVIÁRIA DA BIGUATINGA NO MUNICÍPIO DE SÃO PEDRO DA UNIÃO		
Descrição da Prancha Detalhes Vestiários	Autores do Projeto Letícia Carvalho Assis e Rafael Caldeira F. Pinto	Prancha 05/08
Responsável Técnico Arquiteto Rafael Caldeira F. Pinto CAU: A 26.639–7	Escala Indicada Escala Projeto Executivo e Detalhamento	Data Março/2020
Base Cadastral Levantamento realizado pela Rede Cidade	Desenvolvimento Letícia Carvalho Assis e Rafael caldeira F. Pinto	

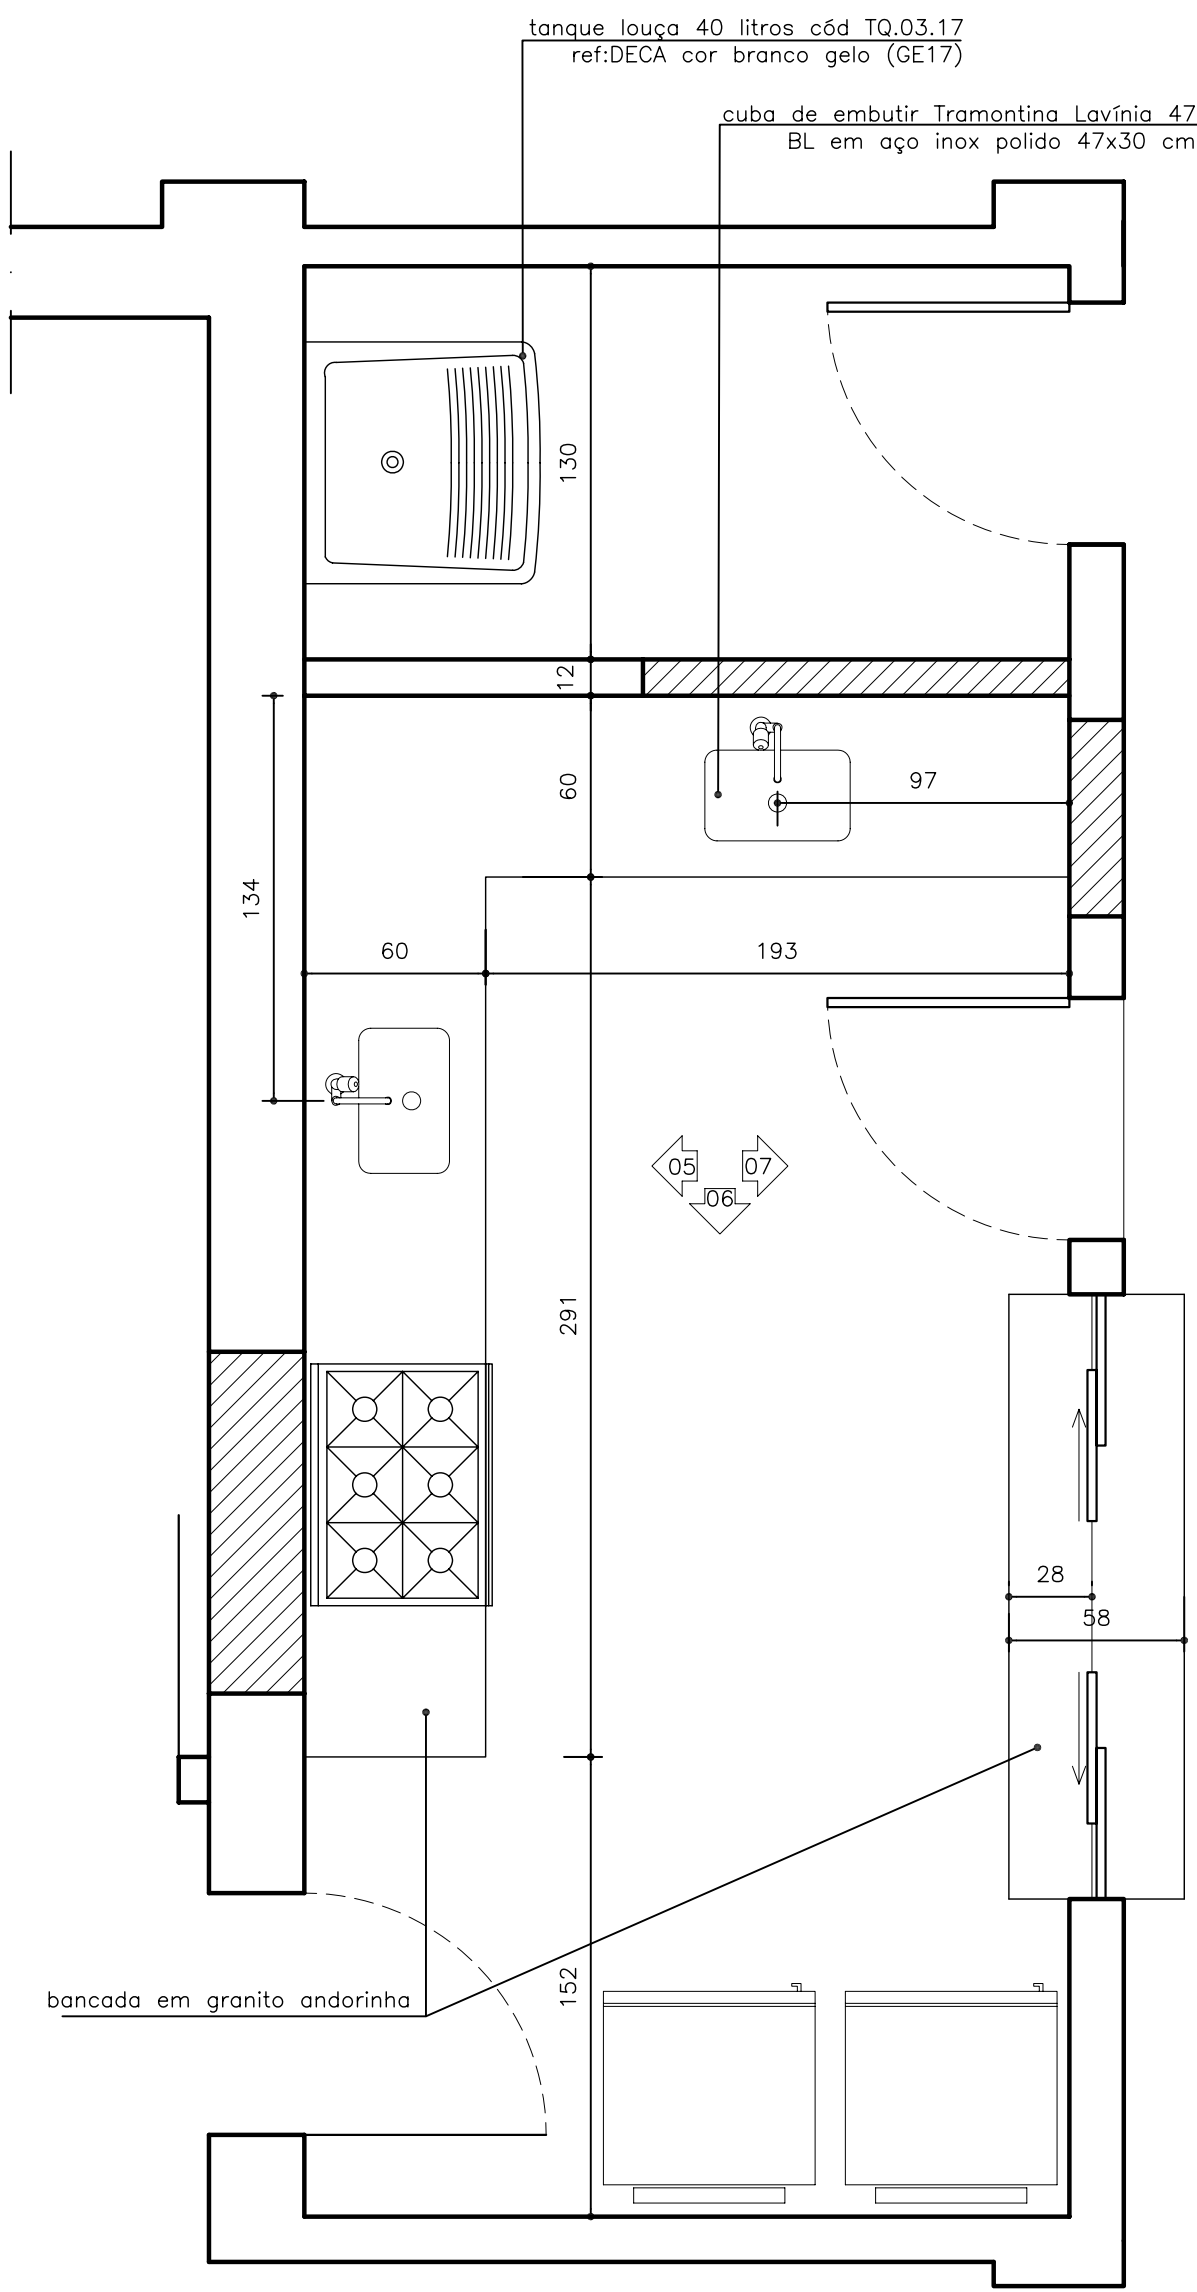


PLANTA COZINHA E D.M.L.
ESCALA 1/25

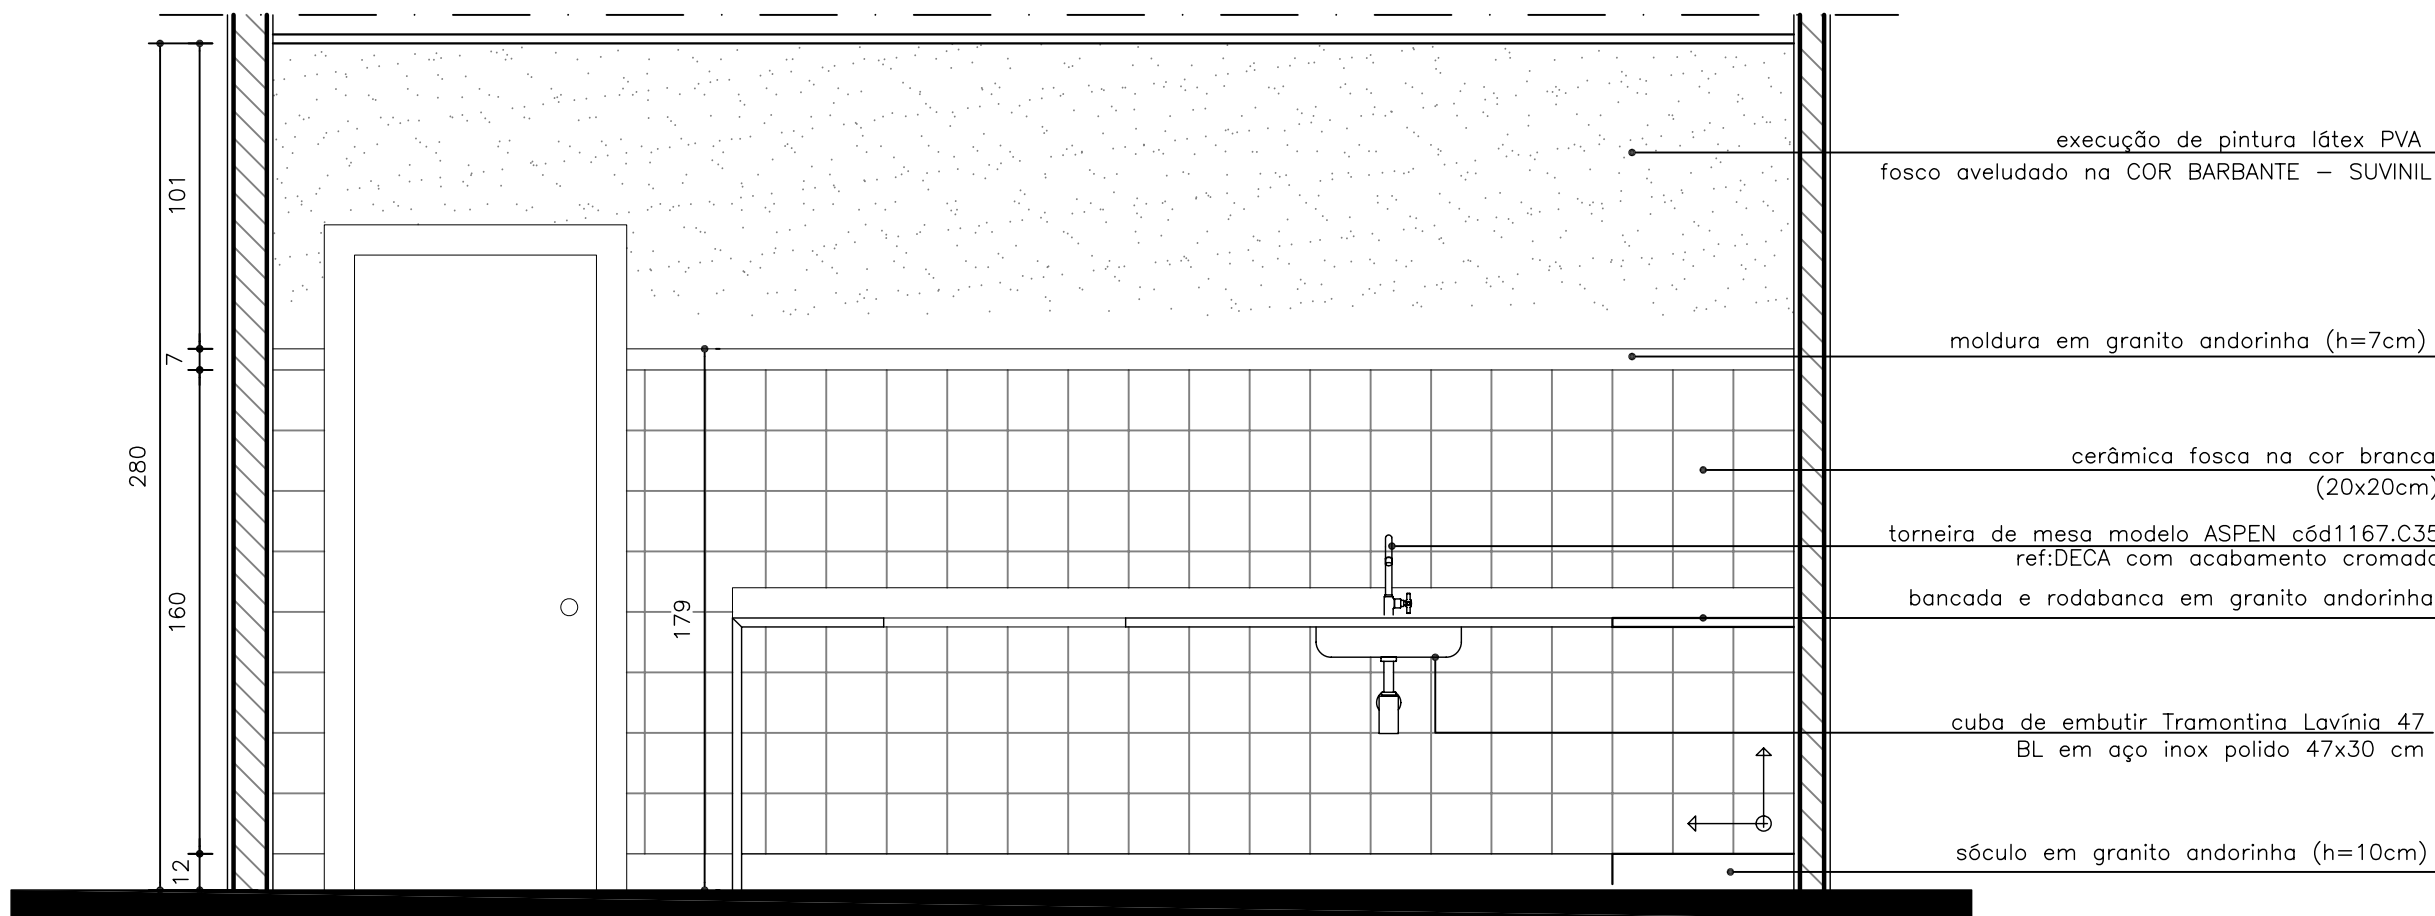

ELEVAÇÃO 05
ESCALA 1/25

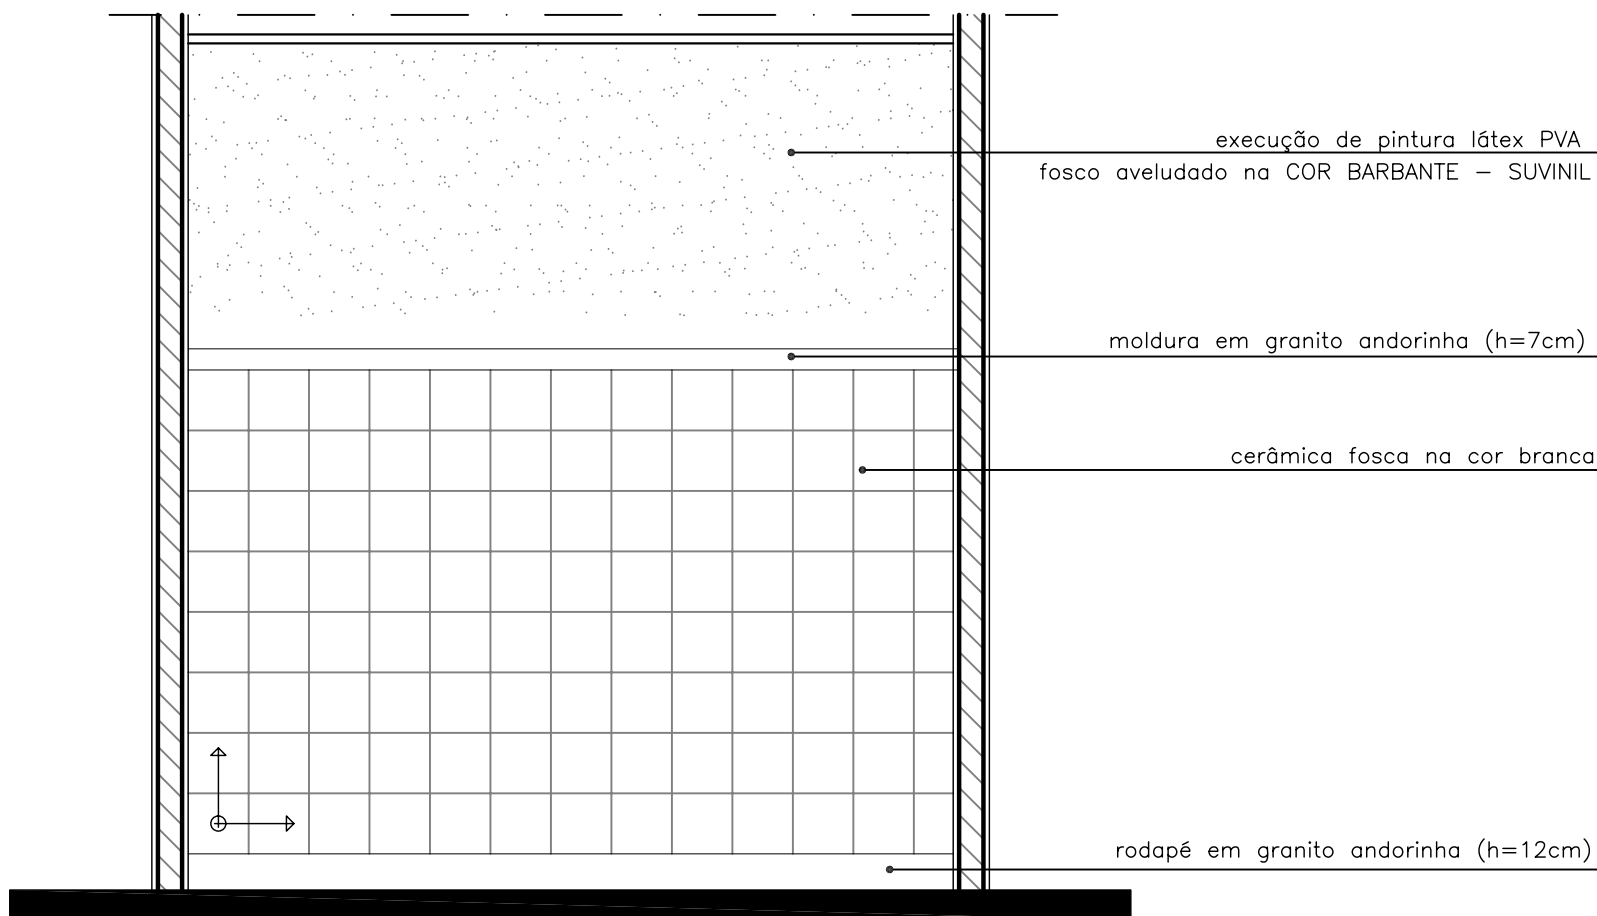

ELEVAÇÃO 06
ESCALA 1/25

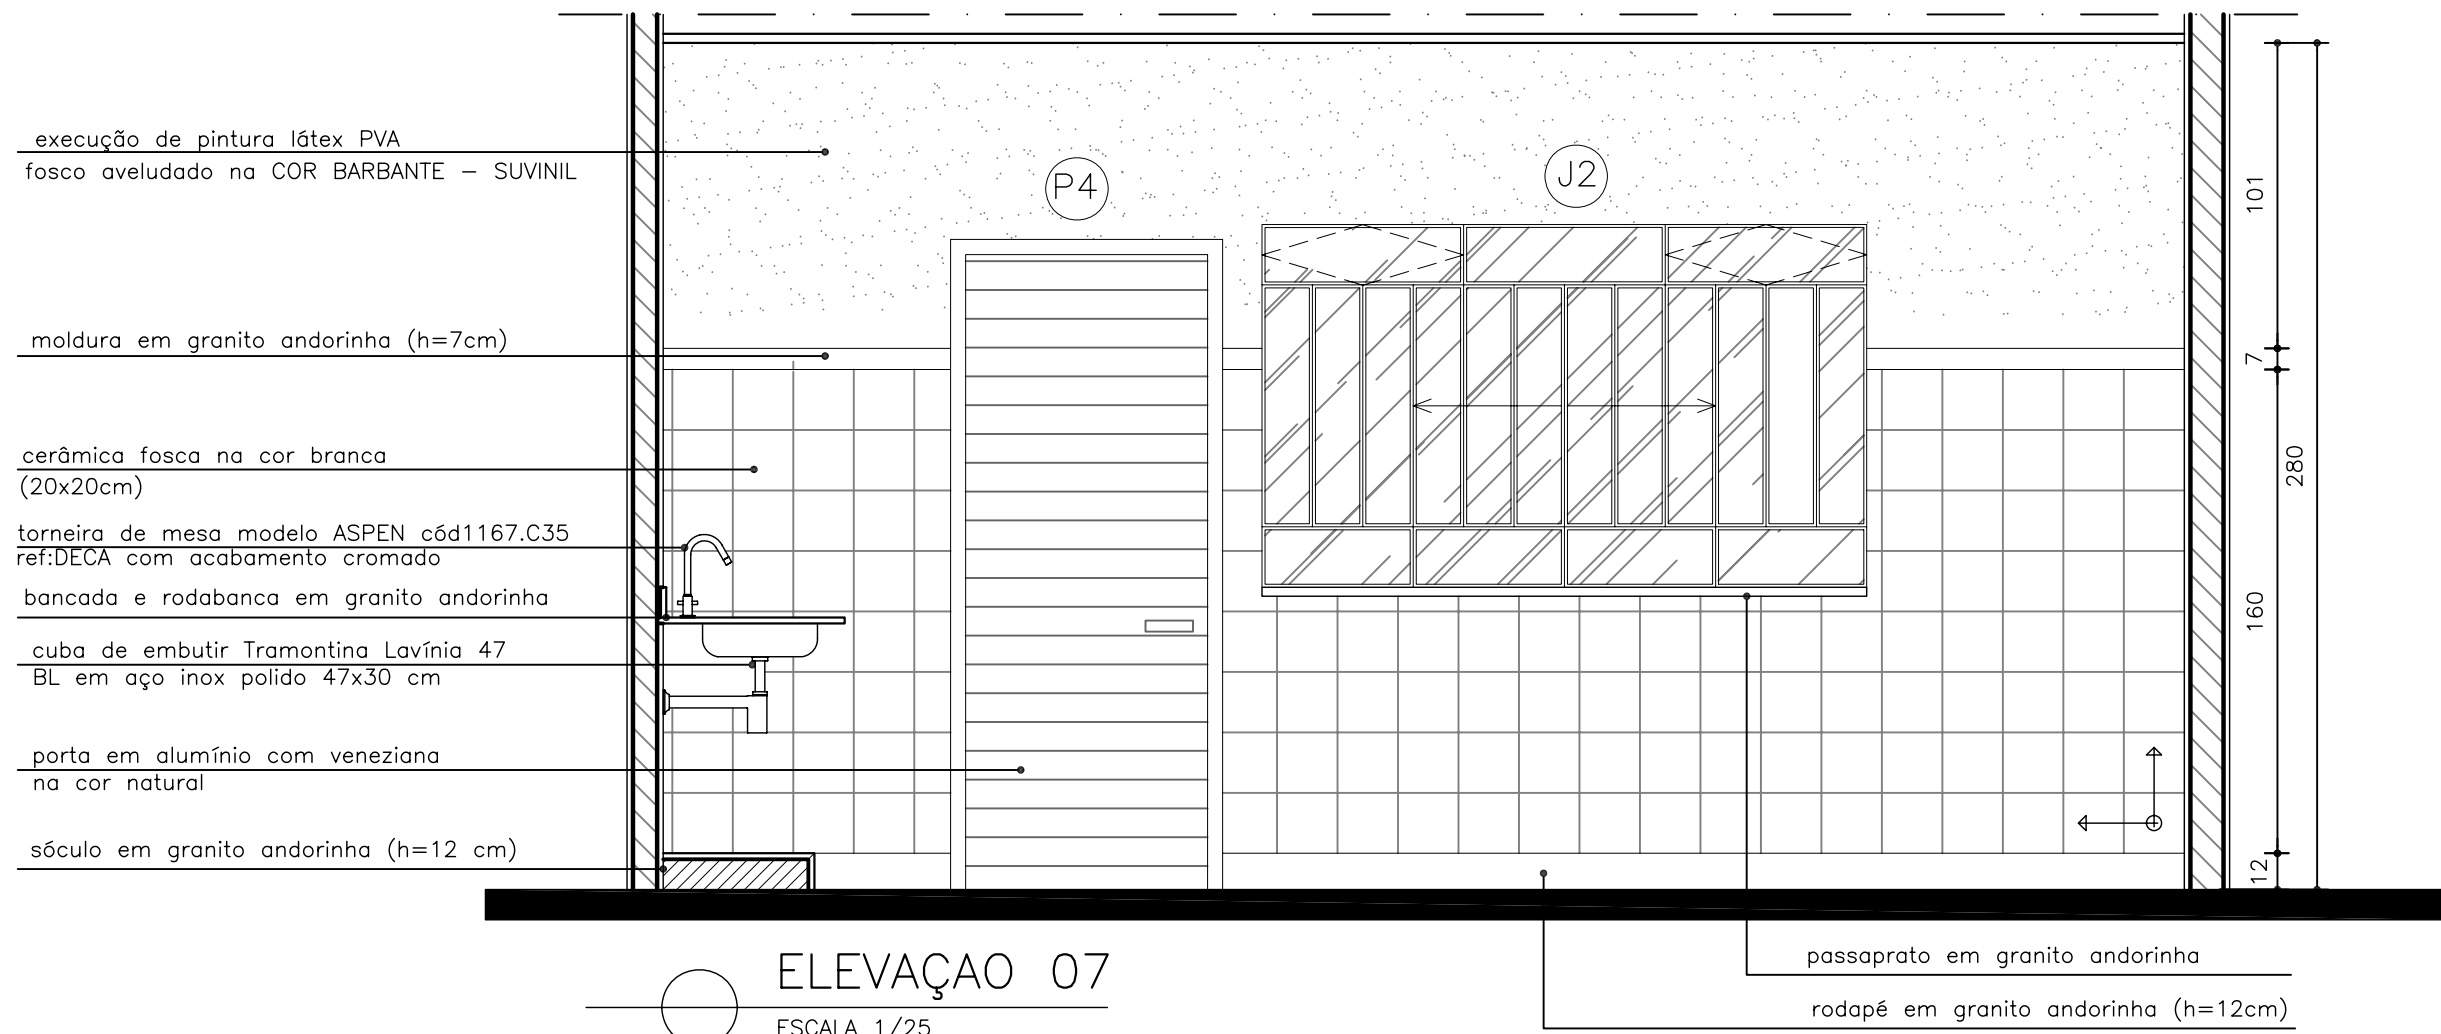

ELEVAÇÃO 07
ESCALA 1/25

NOTAS GERAIS

1. EM CASO DE DÚVIDAS, SEMPRE CONSULTAR O ARQUITETO RESPONSÁVEL;

2. DIMENSÕES E INDICATIVOS DE NÍVEL REFEREM-SE AS SUPERFÍCIES ACABADAS;

3. AS DIMENSÕES ESTÃO INDICADAS EM CENTÍMETROS;

4. SEMPRE PREVALECEM AS DIMENSÕES INDICADAS NUMERICAMENTE;

5. NÃO UTILIZAR ESCALA SOBRE PAPEL;

6. INFORMAÇÕES REGISTRADAS EM DESENHOS DE DATA MAIS RECENTE SEMPRE PREVALECEM;

7. SEMPRE QUE NECESSÁRIO, CONFERIR AS MEDIDAS NO LOCAL;

8. TODOS OS VÃOS PARA ESQUADRIAS, PORTAS, JANELAS E DETALHES CONSTRUTIVOS DEVEM SER CONFERIDOS NA OBRA.

REDECIDADE

ARQUITETURA | URBANISMO | PATRIMÔNIO CULTURAL

Rua Major Lopes, nº42.Casa A | São Pedro
CEP: 30.330-050 | Belo Horizonte | MG
Tel: 31 32821615 | 32212132 | 98195770
E-mail: rededacidade@rededacidade-ds.com.br
www.rededacidade-ds.com.br

Monumento

ESTAÇÃO FERROVIÁRIA DE BIGUATINGA

Endereço

Rua Saturnino da Silveira, s/n – Bairro de Biguatinga
CEP: 37.855-000, São Pedro da União/Minas Gerais

Proprietário

PREFEITURA MUNICIPAL DE SÃO PEDRO DA UNIÃO
Rua Cel. João F. Barbosa, nº. 46, Centro.
CEP: 37.855-000, São Pedro da União / Minas Gerais

Projeto

PROJETO DE RESTAURAÇÃO ARQUITETÔNICA DO PRÉDIO DA
ESTAÇÃO FERROVIÁRIA DA BIGUATINGA NO MUNICÍPIO DE SÃO PEDRO DA UNIÃO

Descrição da Prancha

Detalhes Cozinha e D.M.L.

Autores do Projeto

Letícia Carvalho Assis e
Rafael Caldeira F. Pinto

Prancha

06/08

Responsável Técnico

Arquiteto Rafael Caldeira F. Pinto
CAU: A 26.695-7

Escala

Indicada

Data


Março/2020

Base Cadastral


Levantamento realizado pela Rede Cidade

Desenvolvimento





Letícia Carvalho Assis e Rafael caldeira F. Pinto

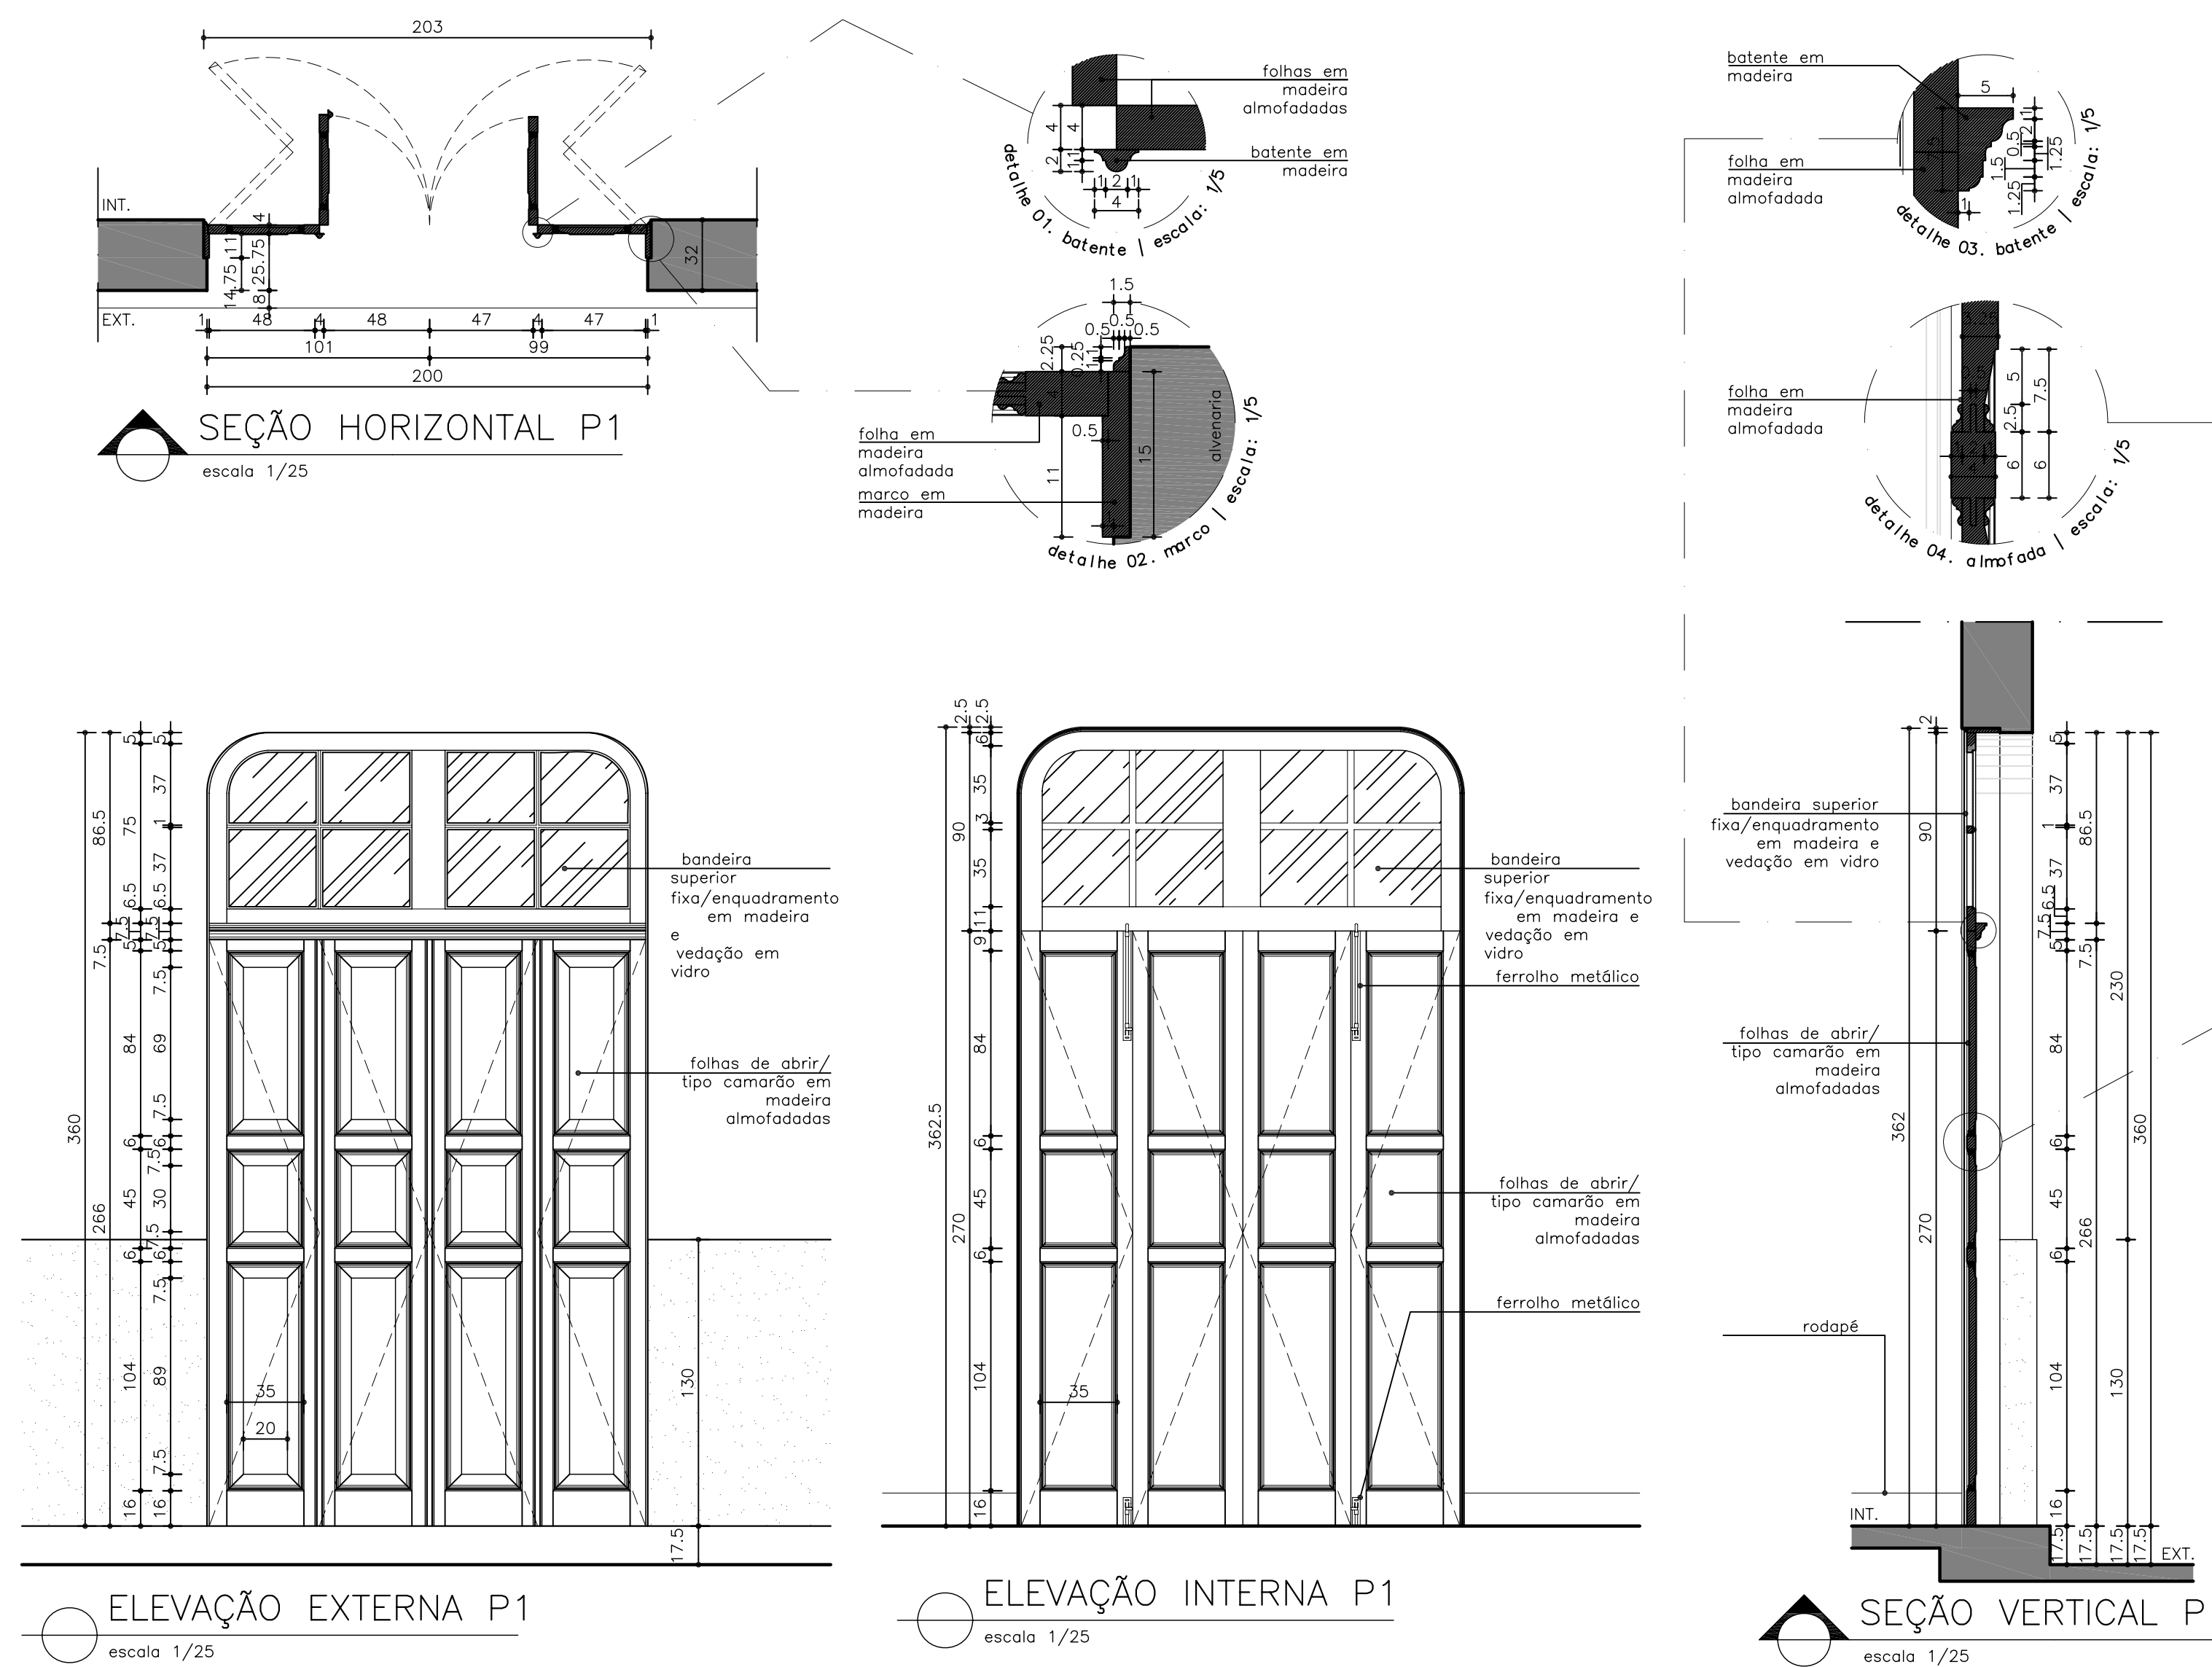

P1 fazer 01 exemplar e restaurar 01 existente

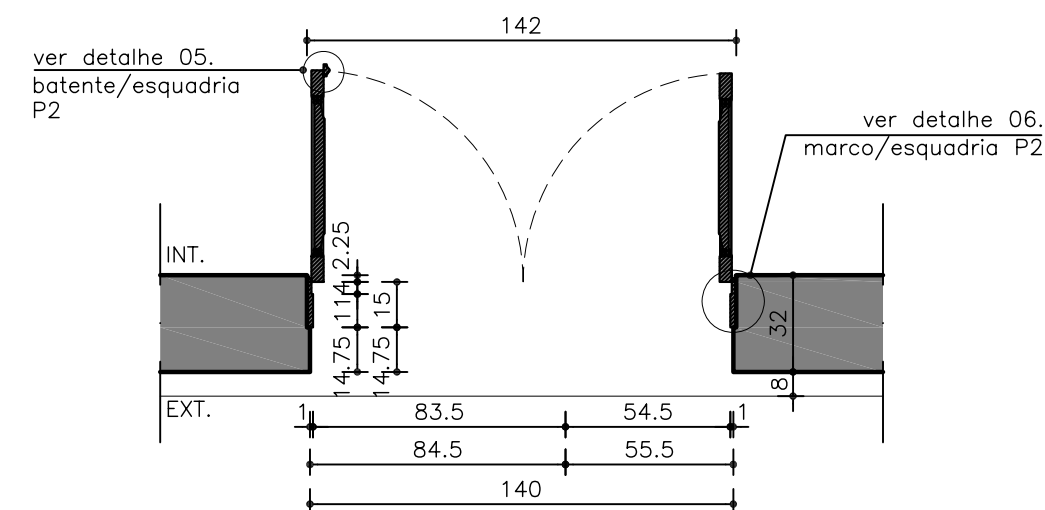

P6 fazer 01 exemplar e restaurar 01 existente

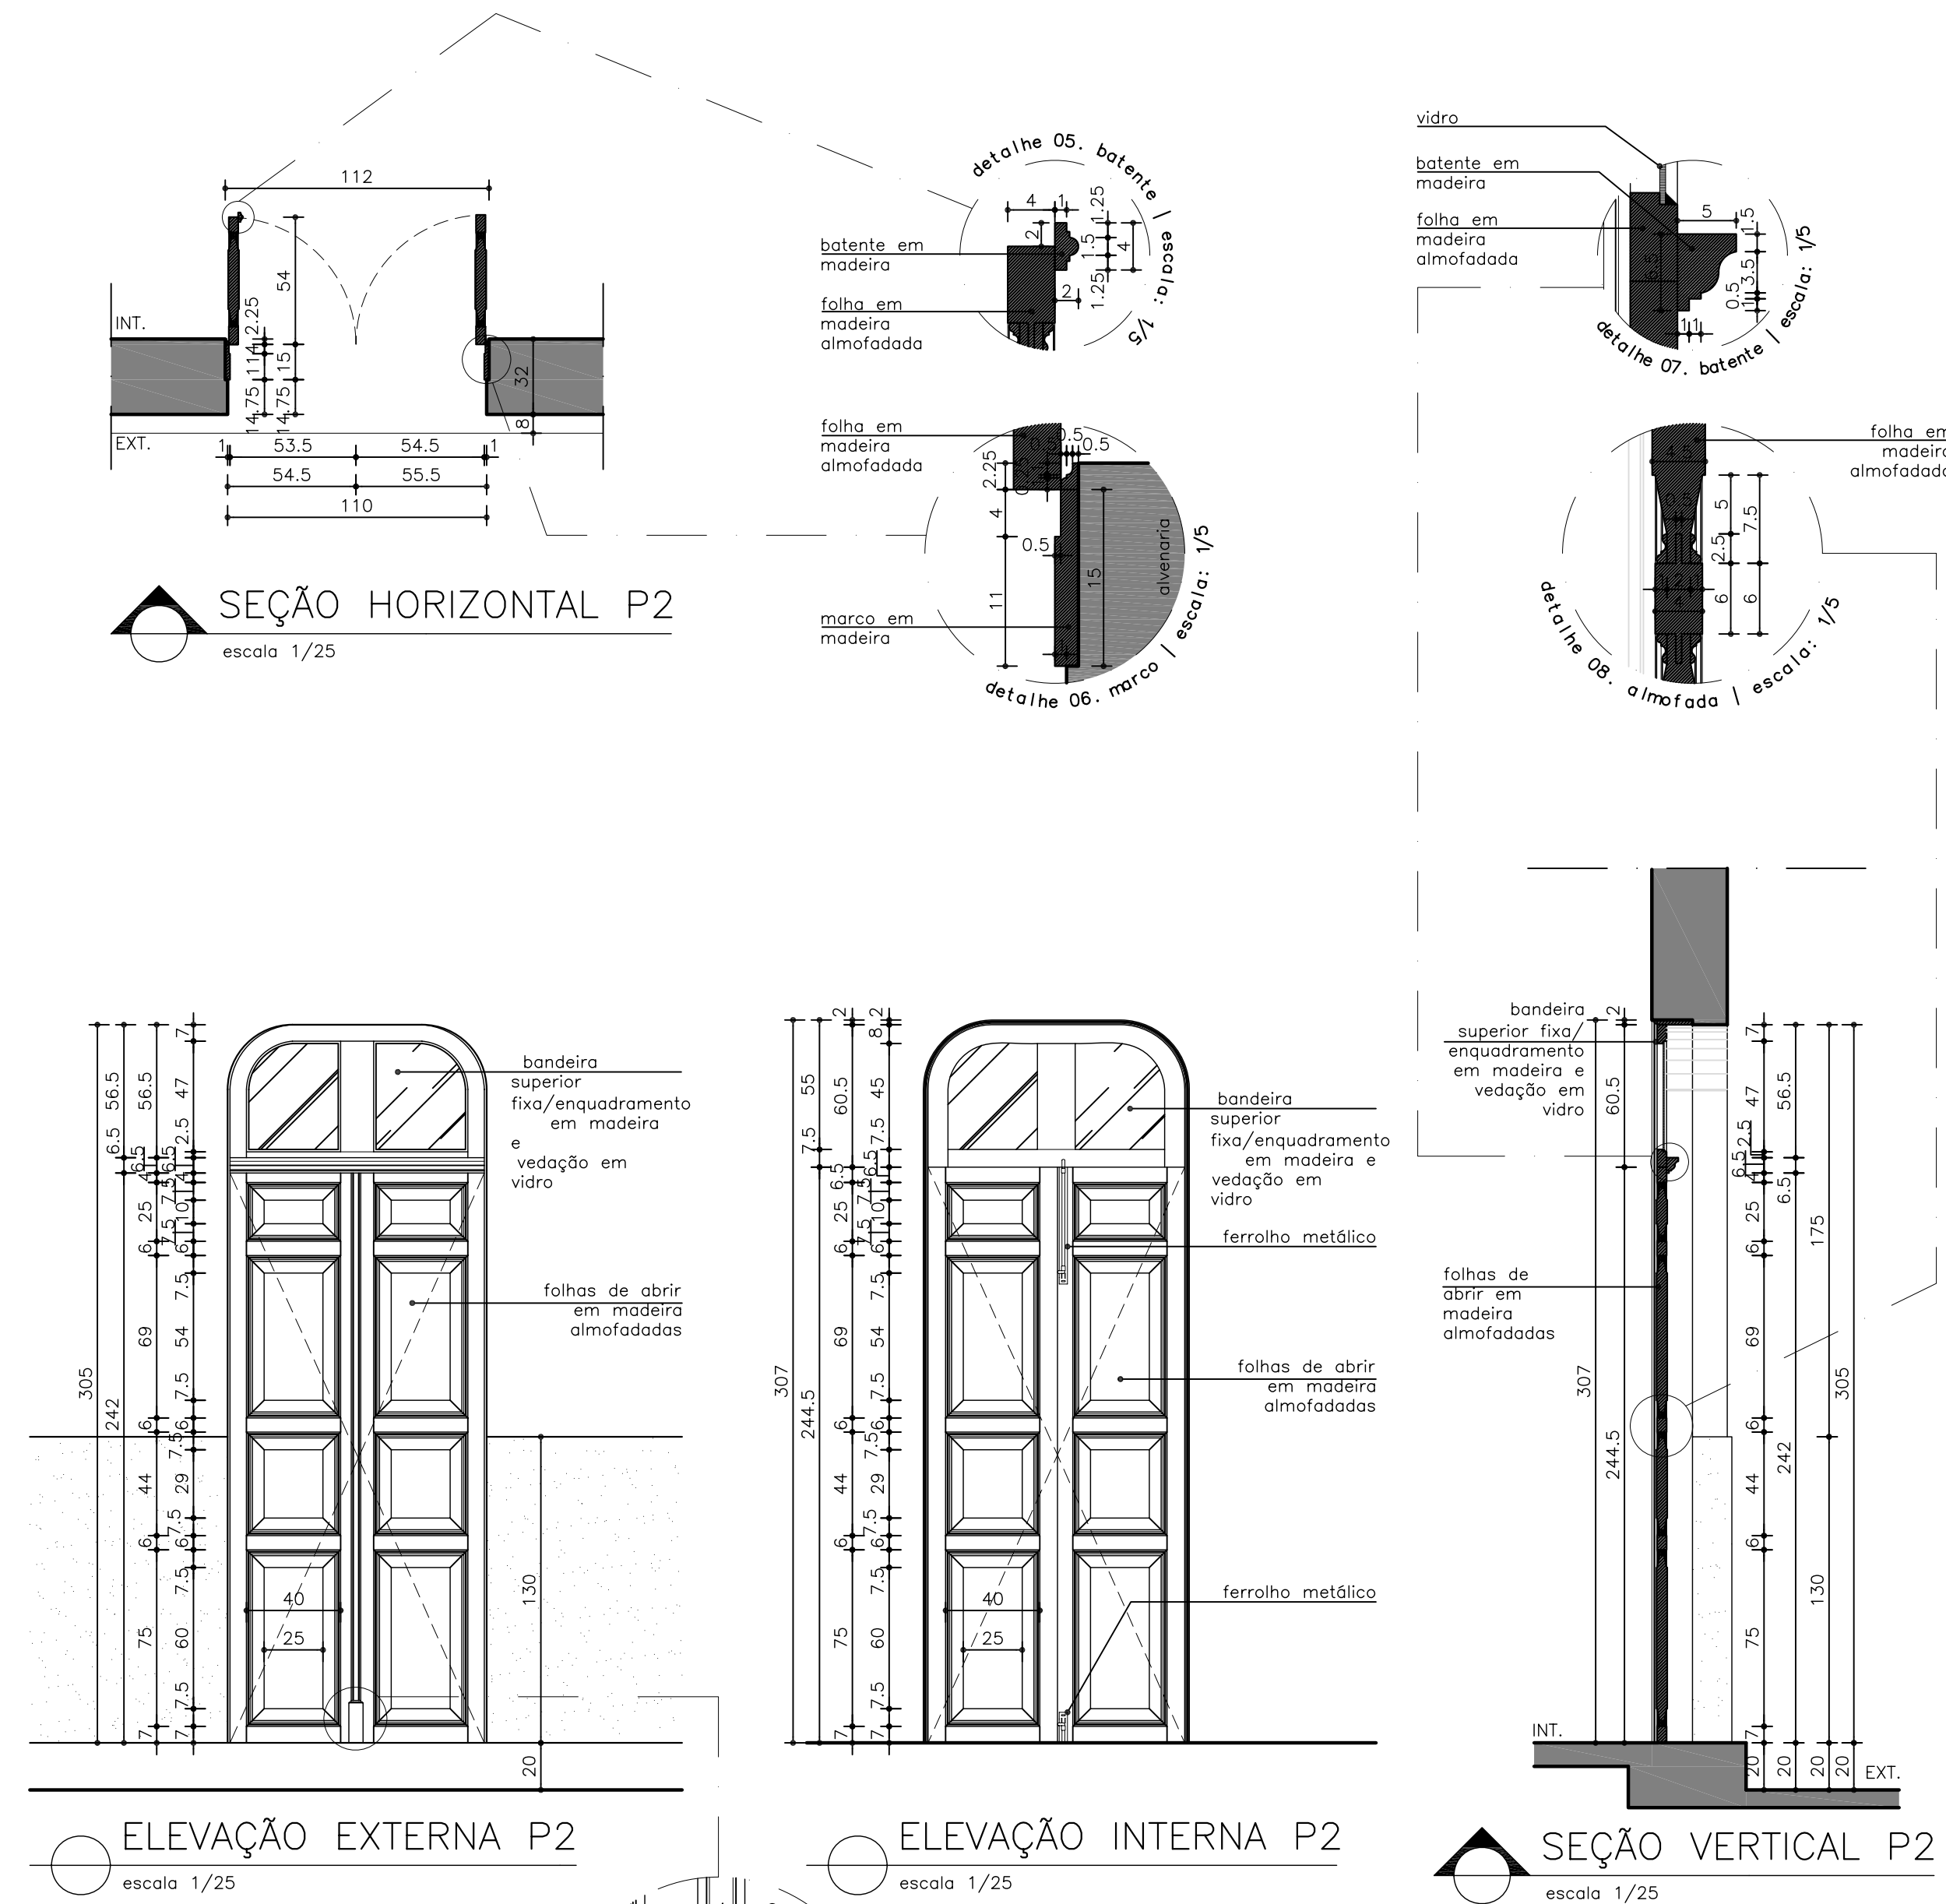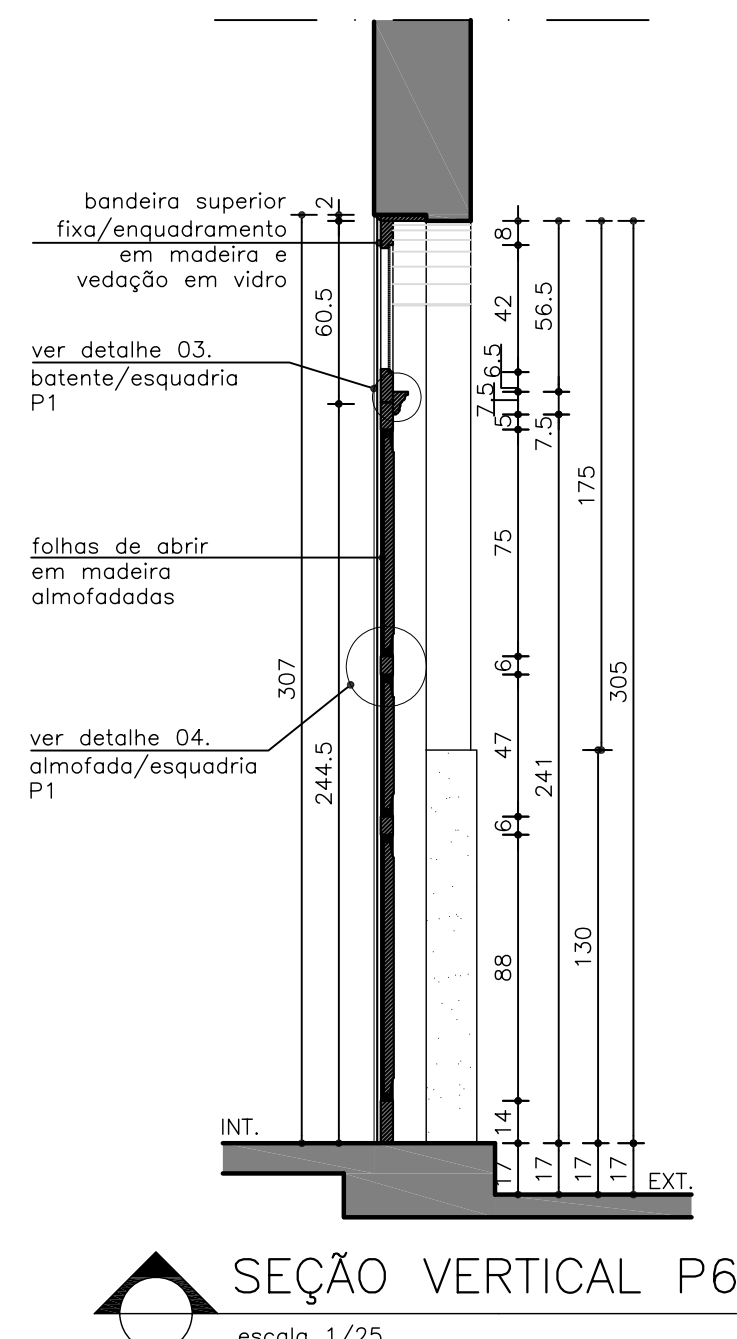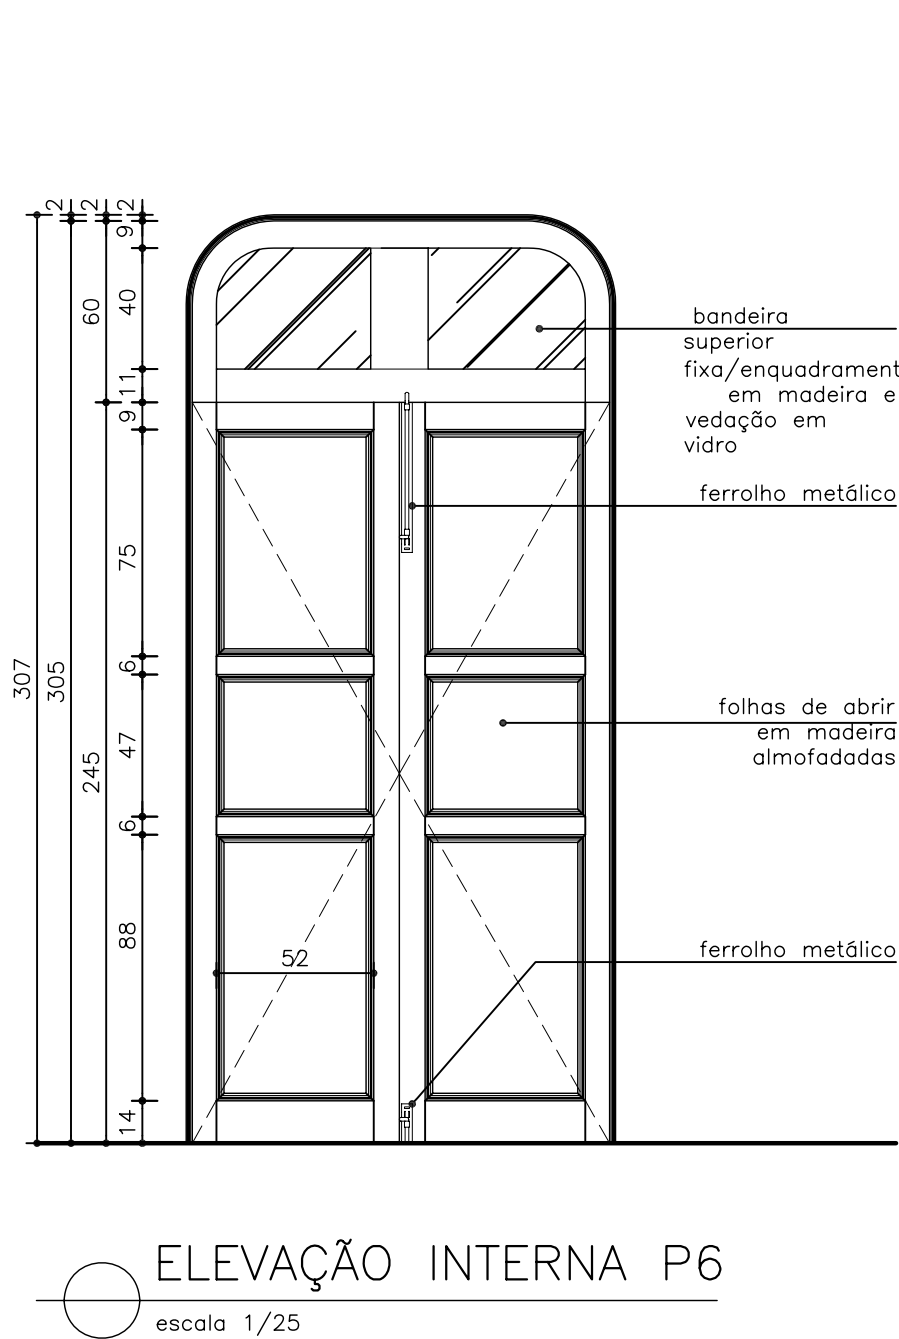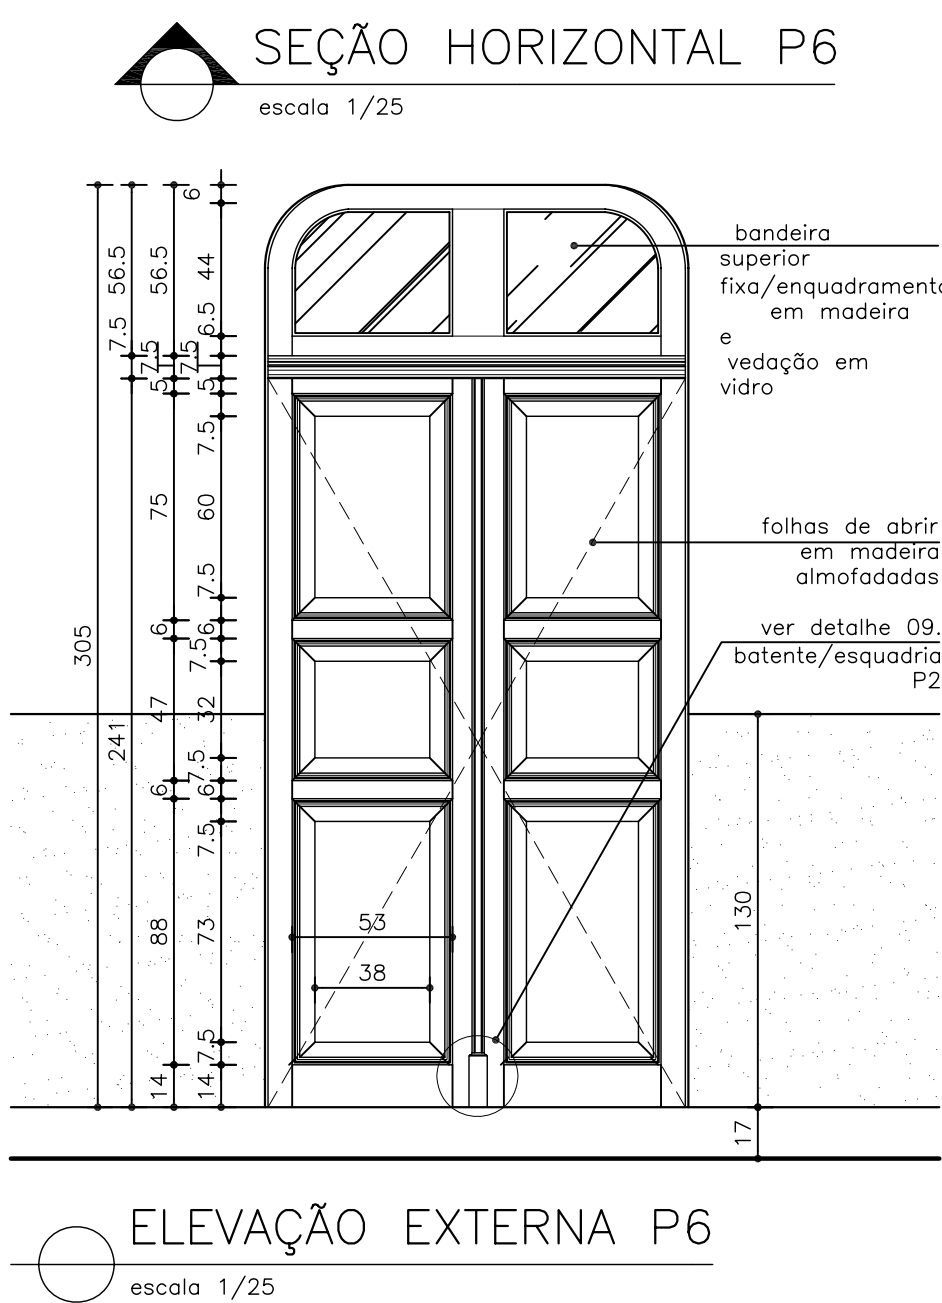

P2 restaurar 01 existente

QUADRO DE ESQUADRIAS			
CÓDIGO	QUANT.	DIMENSÕES (LxHxP)	DESCRIÇÃO
P=PORTA			
P1	02	200X360	Abrir, 4 folhas tipo camarão, com almofadas em madeira/bandeira superior fixa, com enquadramento em madeira e fechamento em vidro
P2	01	110X305	Abrir, 2 folhas com almofadas em madeira/bandeira superior fixa em madeira
P3	05	80X210	Abrir, 1 folha, porta prancheta
P4	02	80X210	Abrir, 1 folha, veneziana de alumínio
P5	02	214X305	Correr, 1 folha, madeira
P6	02	140X305	Abrir, 2 folhas, com almofadas em madeira/bandeira superior fixa, com enquadramento em madeira e fechamento em vidro
J=JANELA			
J1	02	110X230X75	Abrir, 2 folhas em madeira/bandeira superior fixa, com enquadramento em madeira e fechamento em vidro/gilhotina com enquadramento em madeira e fechamento em vidro
J2	01	200X120X100	Correr, 2 partes móveis e 2 fixas, com caixilhos metálicos e fechamento em vidro/bandeira basculante com caixilhos metálicos e fechamento em vidro
J3	04	110x235x75	Abrir, 2 folhas e madeira almofadada
LOCALIZAÇÃO			
hall principal (Fachada Frontal e Posterior)			
salão de festas (Fachada Frontal e Posterior)			
telemar, hall, ic fem is masc e cozinha (Internas)			
cozinha, dmi (Fachada Lateral Direita)			
salão de festas (Fachada Frontal e Posterior)			
hall (Fachada Frontal)			
telemar e hall (Fachada Frontal)			
cozinha (Fachada Lateral Direita)			
salão de festas, is fem e is masc (Fachada Posterior)			

NOTAS GERAIS

1. EM CASO DE DÚVIDAS, SEMPRE CONSULTAR O ARQUITETO RESPONSÁVEL;
2. DIMENSÕES E INDICATIVOS DE NÍVEL REFEREM-SE ÀS SUPERFÍCIES ACABADAS;
3. AS DIMENSÕES ESTÃO INDICADAS EM CENTÍMETROS;
4. SEMPRE PREVALECEM AS DIMENSÕES INDICADAS NUMERICAMENTE;
5. NÃO UTILIZAR ESCALA SOBRE PAPEL;
6. INFORMAÇÕES REGISTRADAS EM DESENHOS DE DATA MAIS RECENTE SEMPRE PREVALECEM;
7. SEMPRE QUE NECESSÁRIO, CONFERIR AS MEDIDAS NO LOCAL;
8. TODOS OS VÃOS PARA ESQUADRIAS, PORTAS, JANELAS E DETALHES CONSTRUTIVOS DEVEM SER CONFERIDOS NA OBRA.

REDE CIDADE
ARQUITETURA | URBANISMO | PATRIMÔNIO CULTURAL

Rua Major Lopes, nº42.Casa A | São Pedro
CEP: 30.330-050 | Belo Horizonte | MG
Tel: 31 32821615 | 32212132 | 9819770
E-mail: rededecidade@rededecidade-ds.com.br
www.rededecidade-ds.com.br

Monumento
ESTAÇÃO FERROVIÁRIA DE BIGUATINGA


Endereço
Rua Saturnino da Silveira, s/n - Bairro de Biguatinga
CEP: 37.855-000, São Pedro da União/Minas Gerais

Proprietário
PREFEITURA MUNICIPAL DE SÃO PEDRO DA UNIÃO
Rua Cel. João F. Barbosa, nº. 46, Centro.
CEP: 37.855-000, São Pedro da União / Minas Gerais


Projeto
PROJETO DE RESTAURAÇÃO ARQUITETÔNICA DO PRÉDIO DA ESTAÇÃO FERROVIÁRIA DA BIGUATINGA NO MUNICÍPIO DE SÃO PEDRO DA UNIÃO

Descrição da Prancha Detalhes Esquadrias	Autores do Projeto Letícia Carvalho Assis e Rafael Caldeira F. Pinto	Prancha 07/08
Responsável Técnico Arquiteto Rafael Caldeira F. Pinto CAU: A 26.695-7	Escala Indicada Etapas Projeto Executivo e Detalhamento	Data Março/2020
Base Cadastral Levantamento realizado pela Rede Cidade	Desenvolvimento Letícia Carvalho Assis e Rafael Caldeira F. Pinto	


J3 fazer 02 exemplares e restaurar 02 existentes

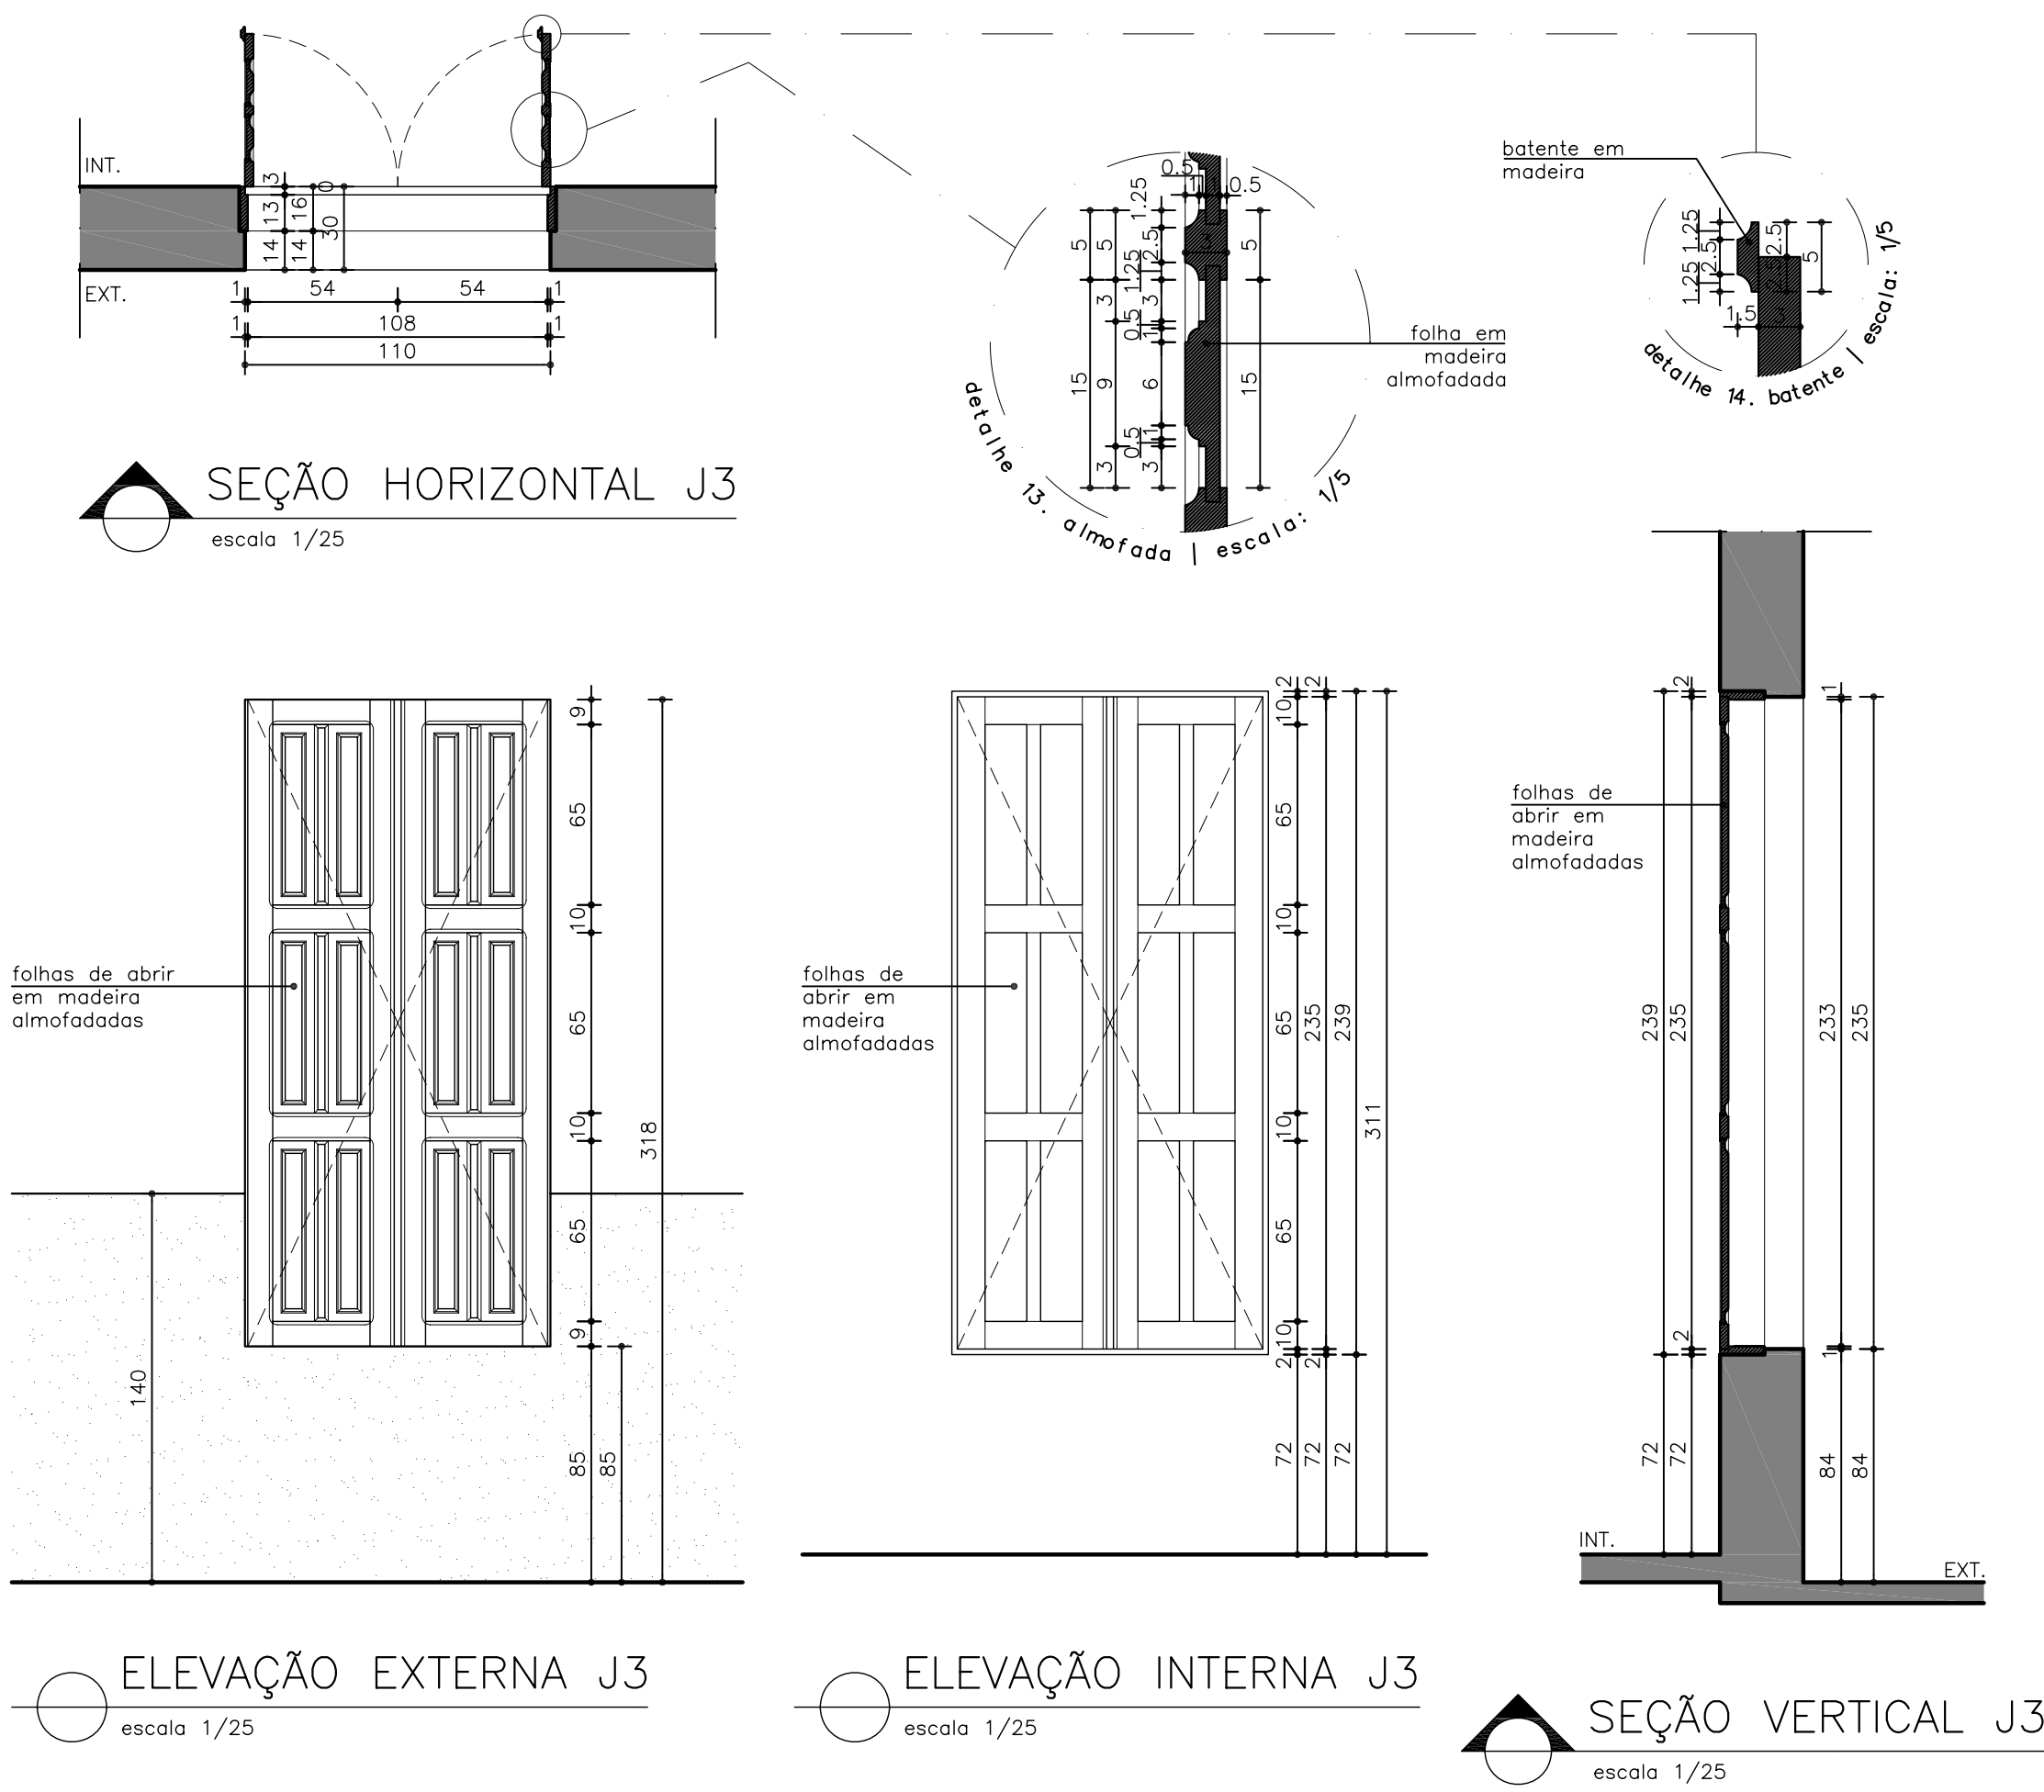

P5 fazer 02 exemplares e restaurar 02 existentes

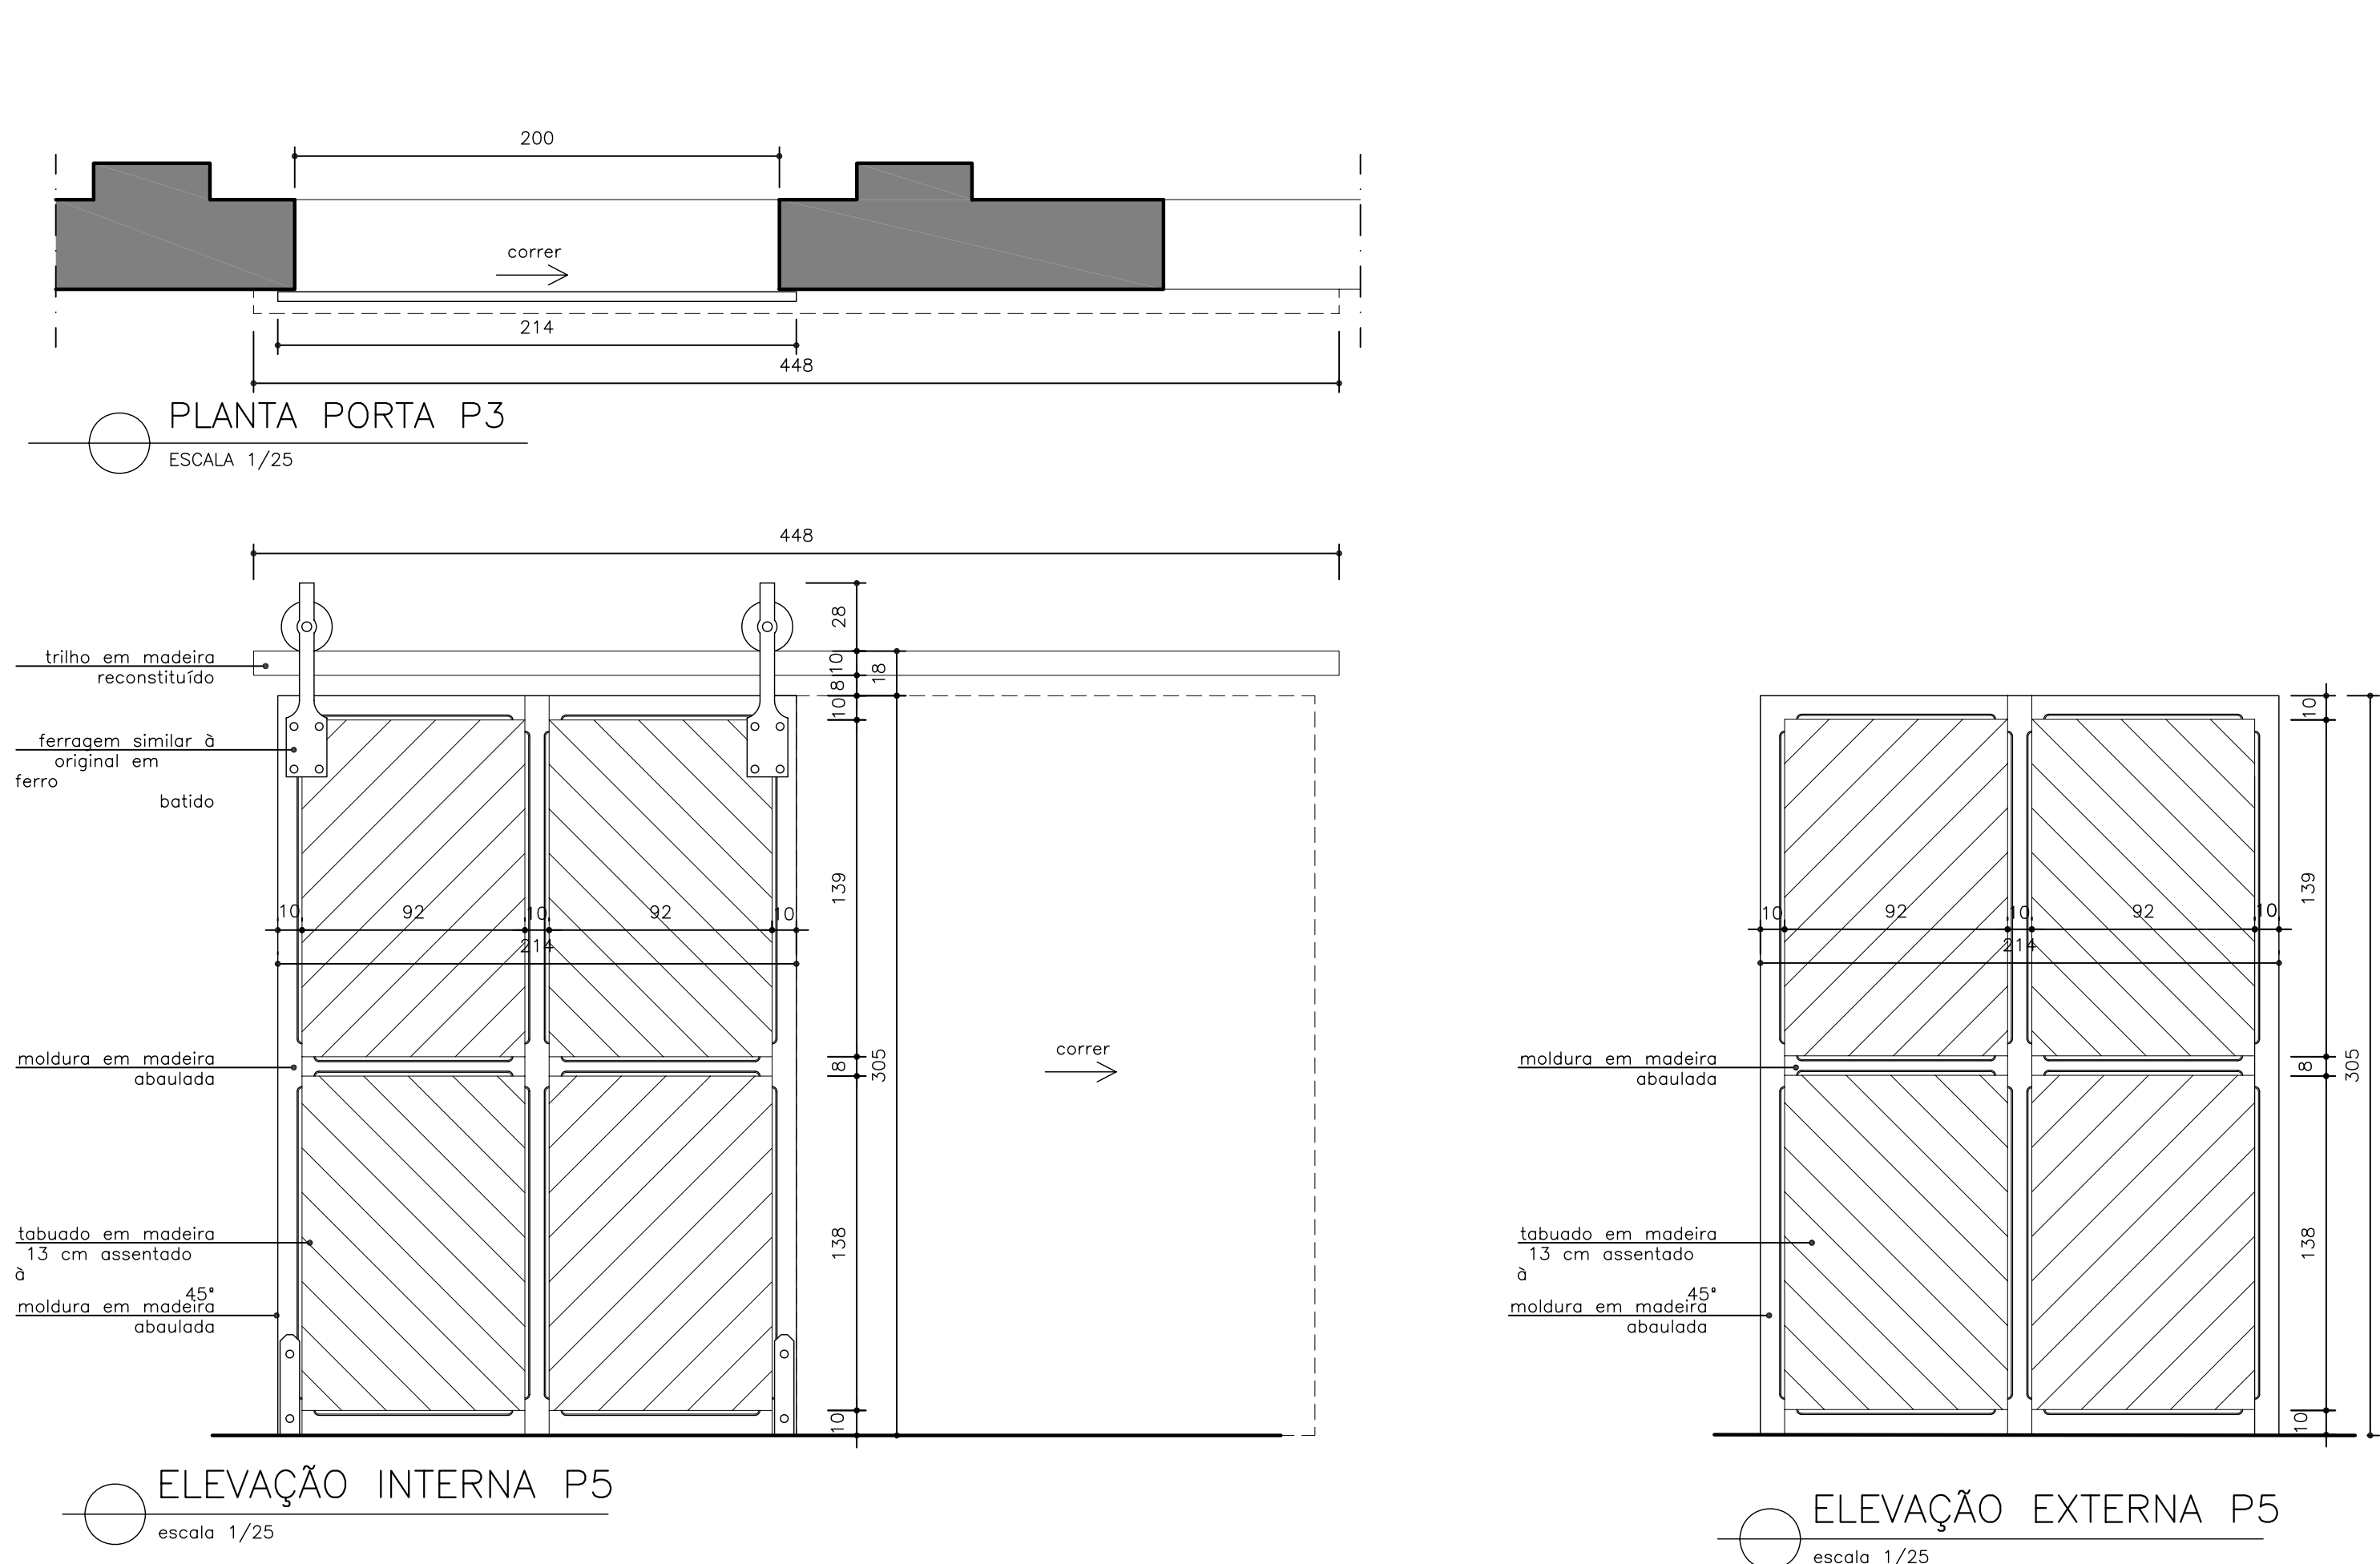

J1 fazer 01 exemplar e restaurar 01 existente

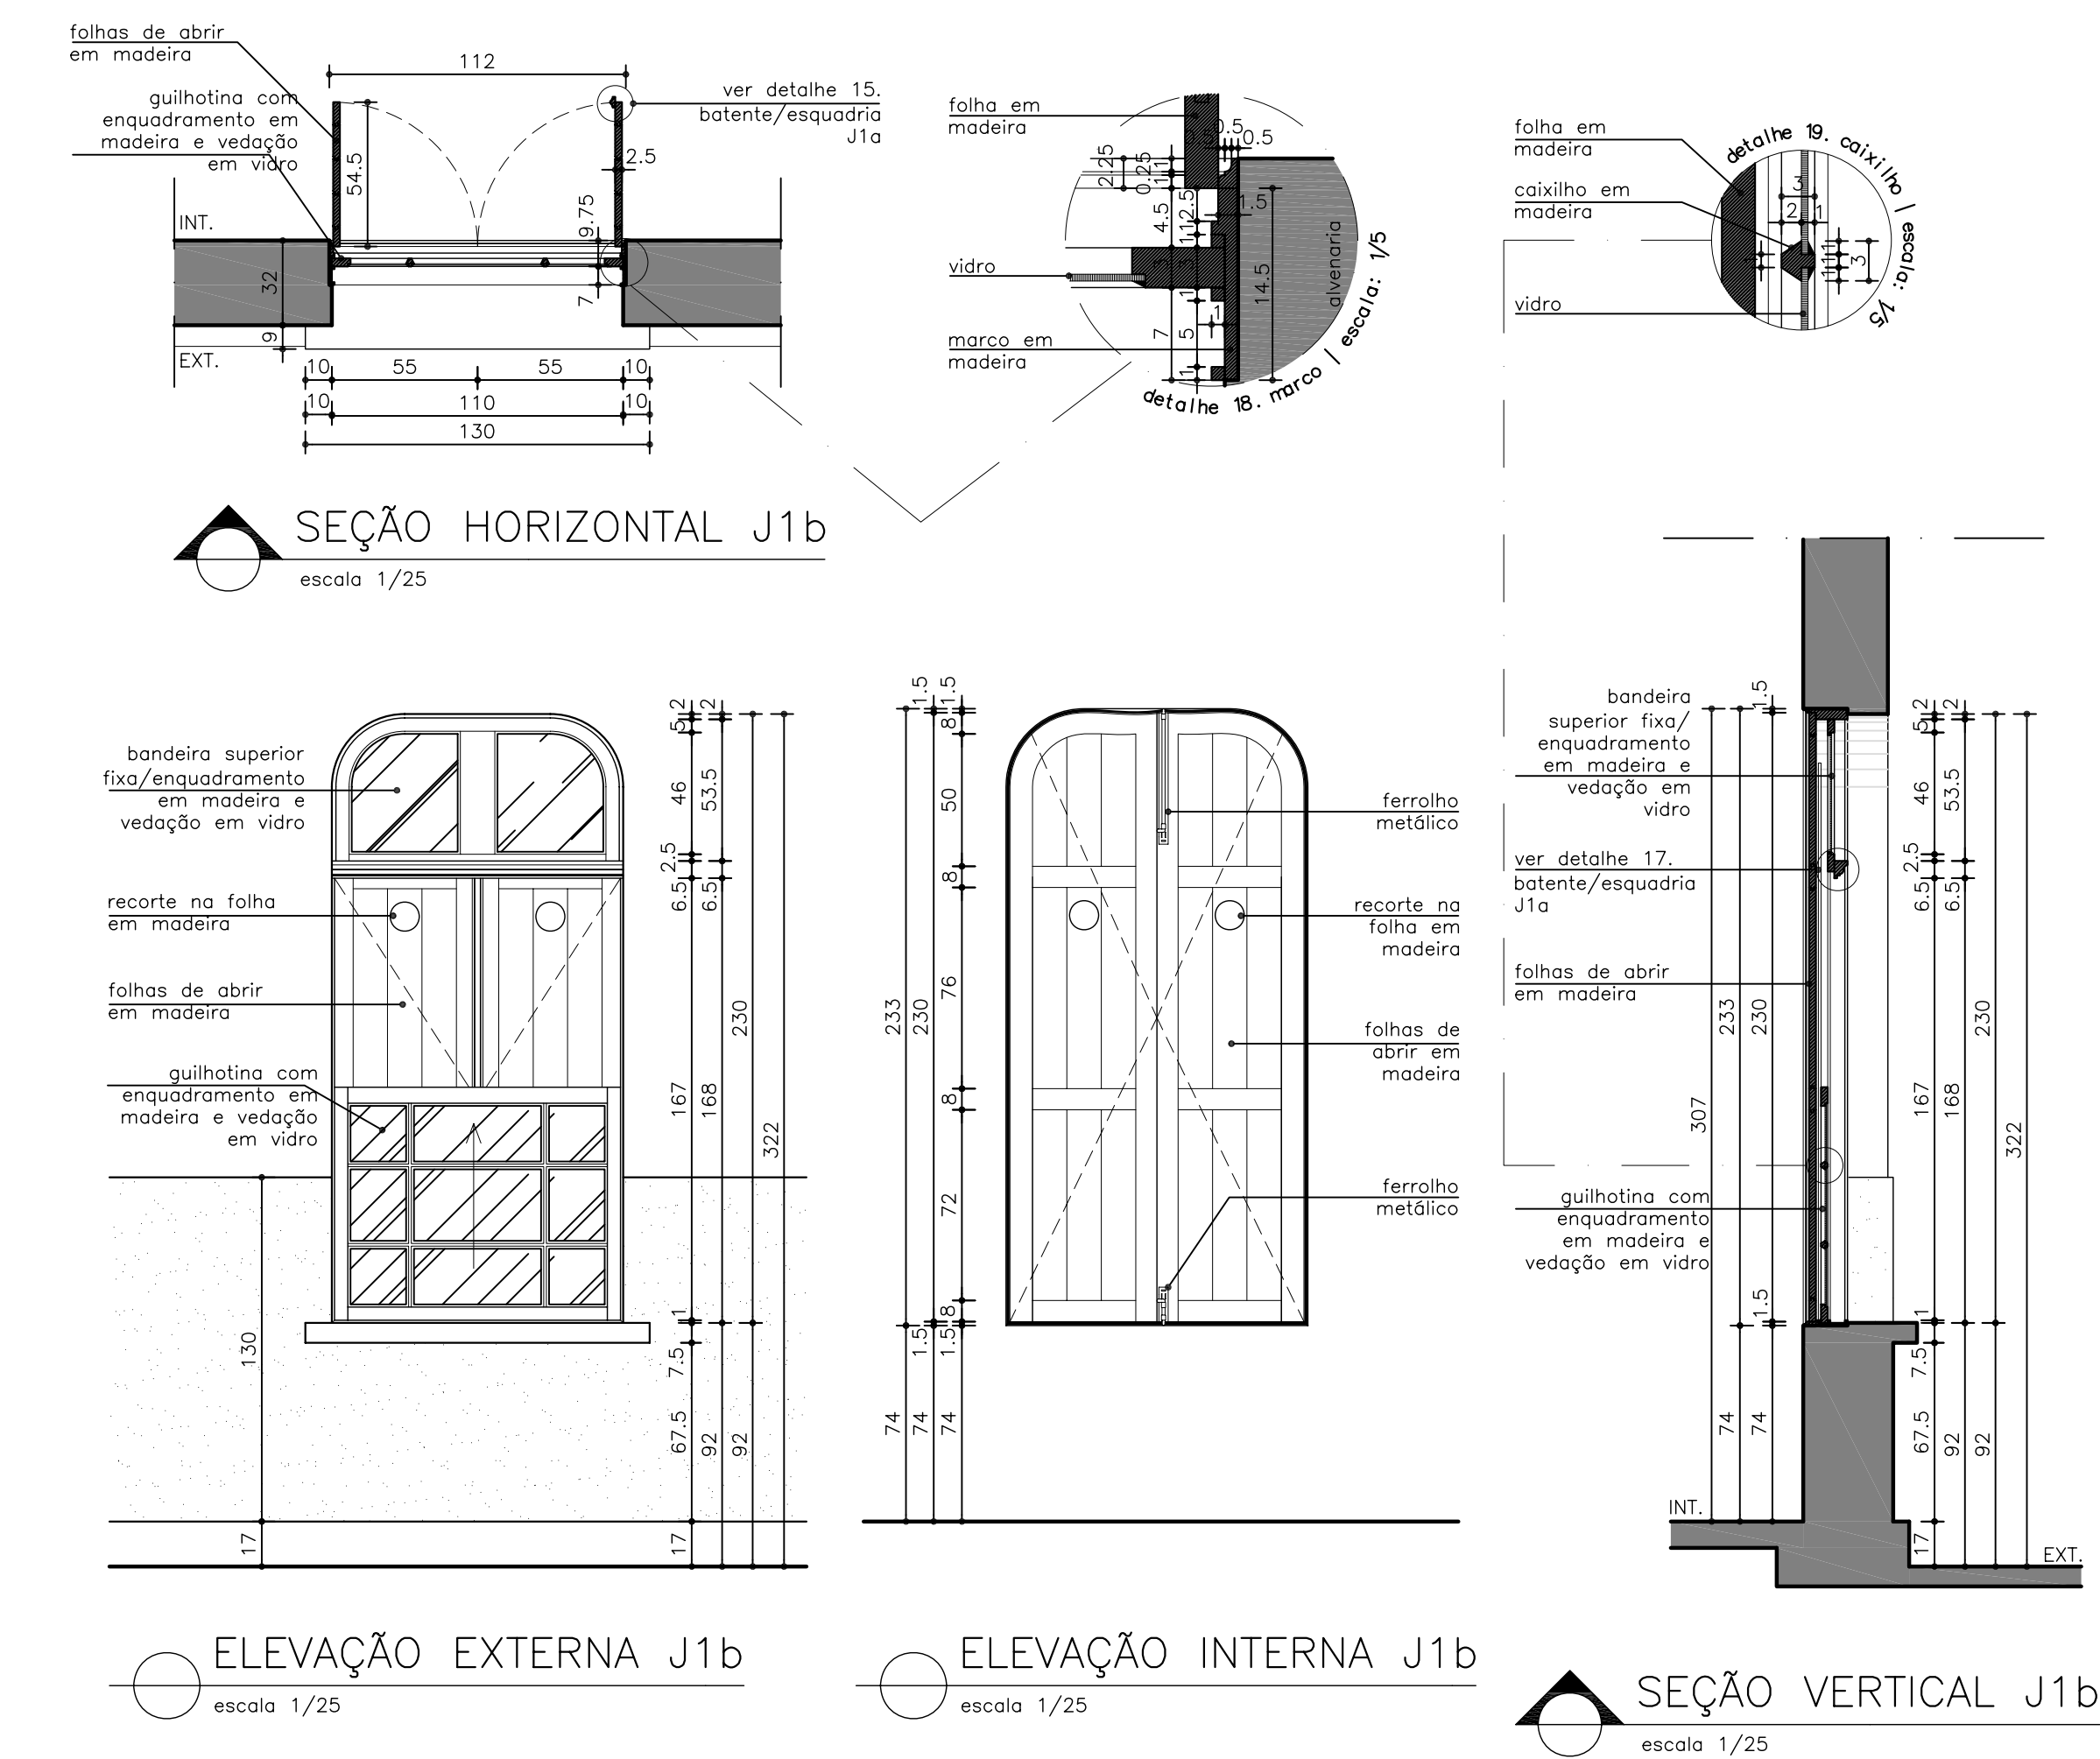

QUADRO DE ESQUADRIAS			
CÓDIGO	QUANT.	DIMENSÕES (LxHxP)	DESCRIÇÃO
P=PORTA			
P1	02	200X360	Abrir, 4 folhas tipo camarão, com almofadas em madeira/bandeira superior fixa, com enquadramento em madeira e fechamento em vidro
P2	01	110X305	Abrir, 2 folhas com almofadas em madeira/bandeira superior fixa em madeira
P3	05	80X210	Abrir, 1 folha, porta prancheta
P4	02	80X210	Abrir, 1 folha, veneziana de alumínio
P5	02	214X305	Correr, 1 folha, madeira
P6	02	140X305	Abrir, 2 folhas, com almofadas em madeira/bandeira superior fixa, com enquadramento em madeira e fechamento em vidro
J=JANELA			
J1	02	110X230X75	Abrir, 2 folhas em madeira/bandeira superior fixa, com enquadramento em madeira e fechamento em vidro/gilhotina
J2	01	200X120X100	Correr, 2 partes móveis e 2 fixas, com caixilhos metálicos e fechamento em vidro/bandeira basculante com caixilhos metálicos e fechamento em vidro
J3	04	110x235x75	Abrir, 2 folhas e madeira almofadada

NOTAS GERAIS

1. EM CASO DE DÚVIDAS, SEMPRE CONSULTAR O ARQUITETO RESPONSÁVEL;
2. DIMENSÕES E INDICATIVOS DE NÍVEL REFEREM-SE ÀS SUPERFÍCIES ACABADAS;
3. AS DIMENSÕES ESTÃO INDICADAS EM CENTÍMETROS;
4. SEMPRE PREVALECEM AS DIMENSÕES INDICADAS NUMERICAMENTE;
5. NÃO UTILIZAR ESCALA SOBRE PAPEL;
6. INFORMAÇÕES REGISTRADAS EM DESENHOS DE DATA MAIS RECENTE SEMPRE PREVALECEM;
7. SEMPRE QUE NECESSÁRIO, CONFERIR AS MEDIDAS NO LOCAL;
8. TODOS OS VÃOS PARA ESQUADRIAS, PORTAS, JANELAS E DETALHES CONSTRUTIVOS DEVEM SER CONFERIDOS NA OBRA.

REDE CIDADE
ARQUITETURA | URBANISMO | PATRIMÔNIO CULTURAL

Rua Major Lopes, nº42.Casa A | São Pedro
CEP: 30.330-050 | Belo Horizonte | MG
Tel: 31 32821615 | 32212132 | 98192770
E-mail: rededacidade@rededacidade-ds.com.br
www.rededacidade-ds.com.br

Monumento

ESTAÇÃO FERROVIÁRIA DE BIGUATINGA

Endereço

Rua Saturnino da Silveira, s/n – Bairro de Biguatinga
CEP: 37.855-000, São Pedro da União/Minas Gerais

Proprietário

PREFEITURA MUNICIPAL DE SÃO PEDRO DA UNIÃO
Rua Cel. João F. Barbosa, nº. 46, Centro.
CEP: 37.855-000, São Pedro da União / Minas Gerais

Projeto

**PROJETO DE RESTAURAÇÃO ARQUITETÔNICA DO PRÉDIO DA
ESTAÇÃO FERROVIÁRIA DA BIGUATINGA NO MUNICÍPIO DE SÃO PEDRO DA UNIÃO**

Descrição da Prancha	Autores do Projeto	Prancha
Detalhes Esquadrias	Letícia Carvalho Assis e Rafael Caldeira F. Pinto	08/08
Responsável Técnico	Escala	Data
Arquiteto Rafael Caldeira F. Pinto CAU: A 26.695-7	Indicada	Março/2020
Base Cadastral	Desenvolvimento	
Levantamento realizado pela Rede Cidade	Letícia Carvalho Assis e Rafael Caldeira F. Pinto	