




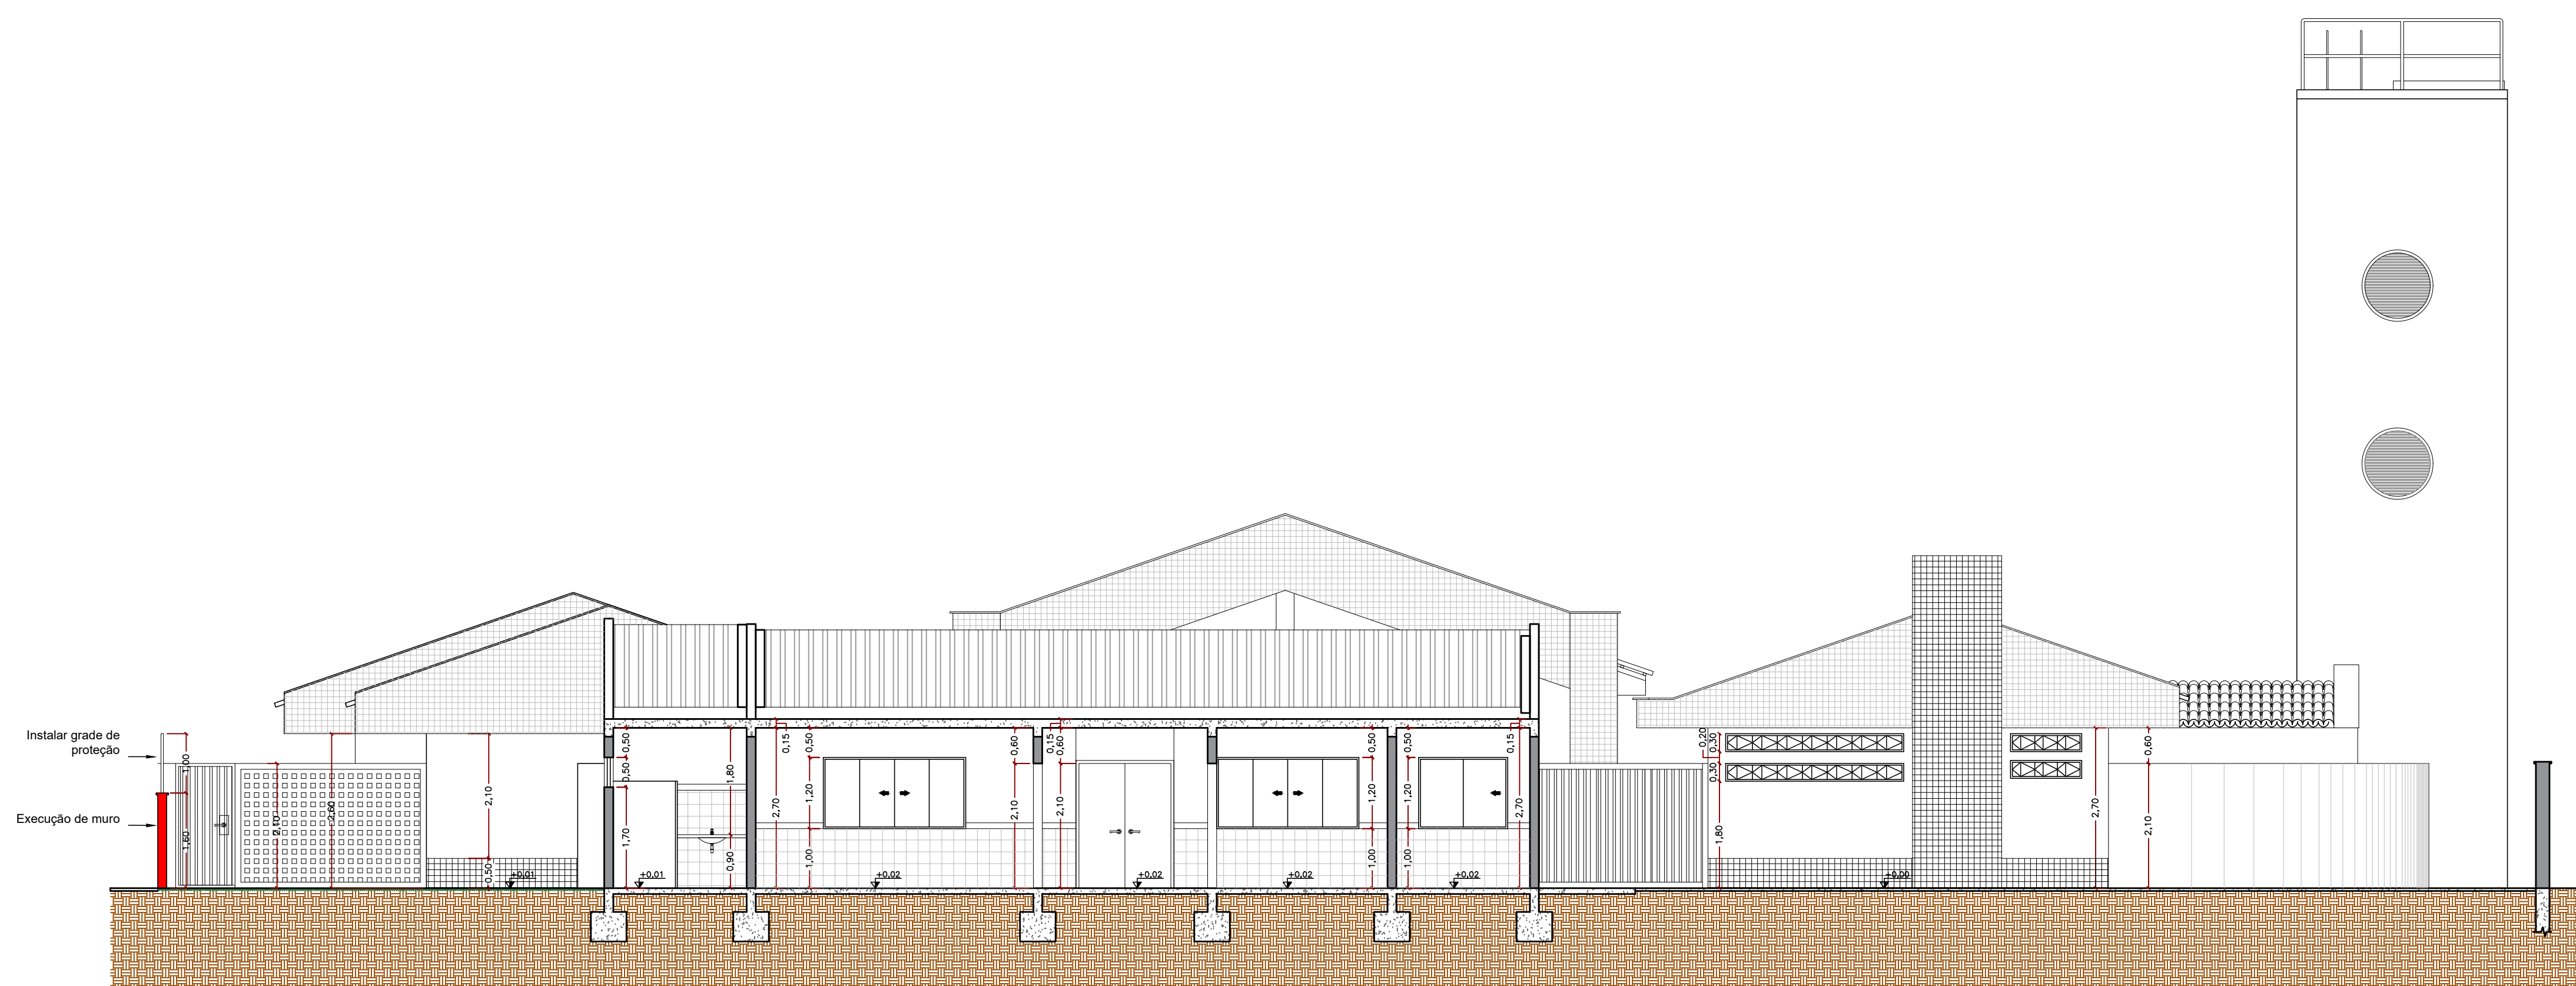


07 Corte EE
Escala 1:75

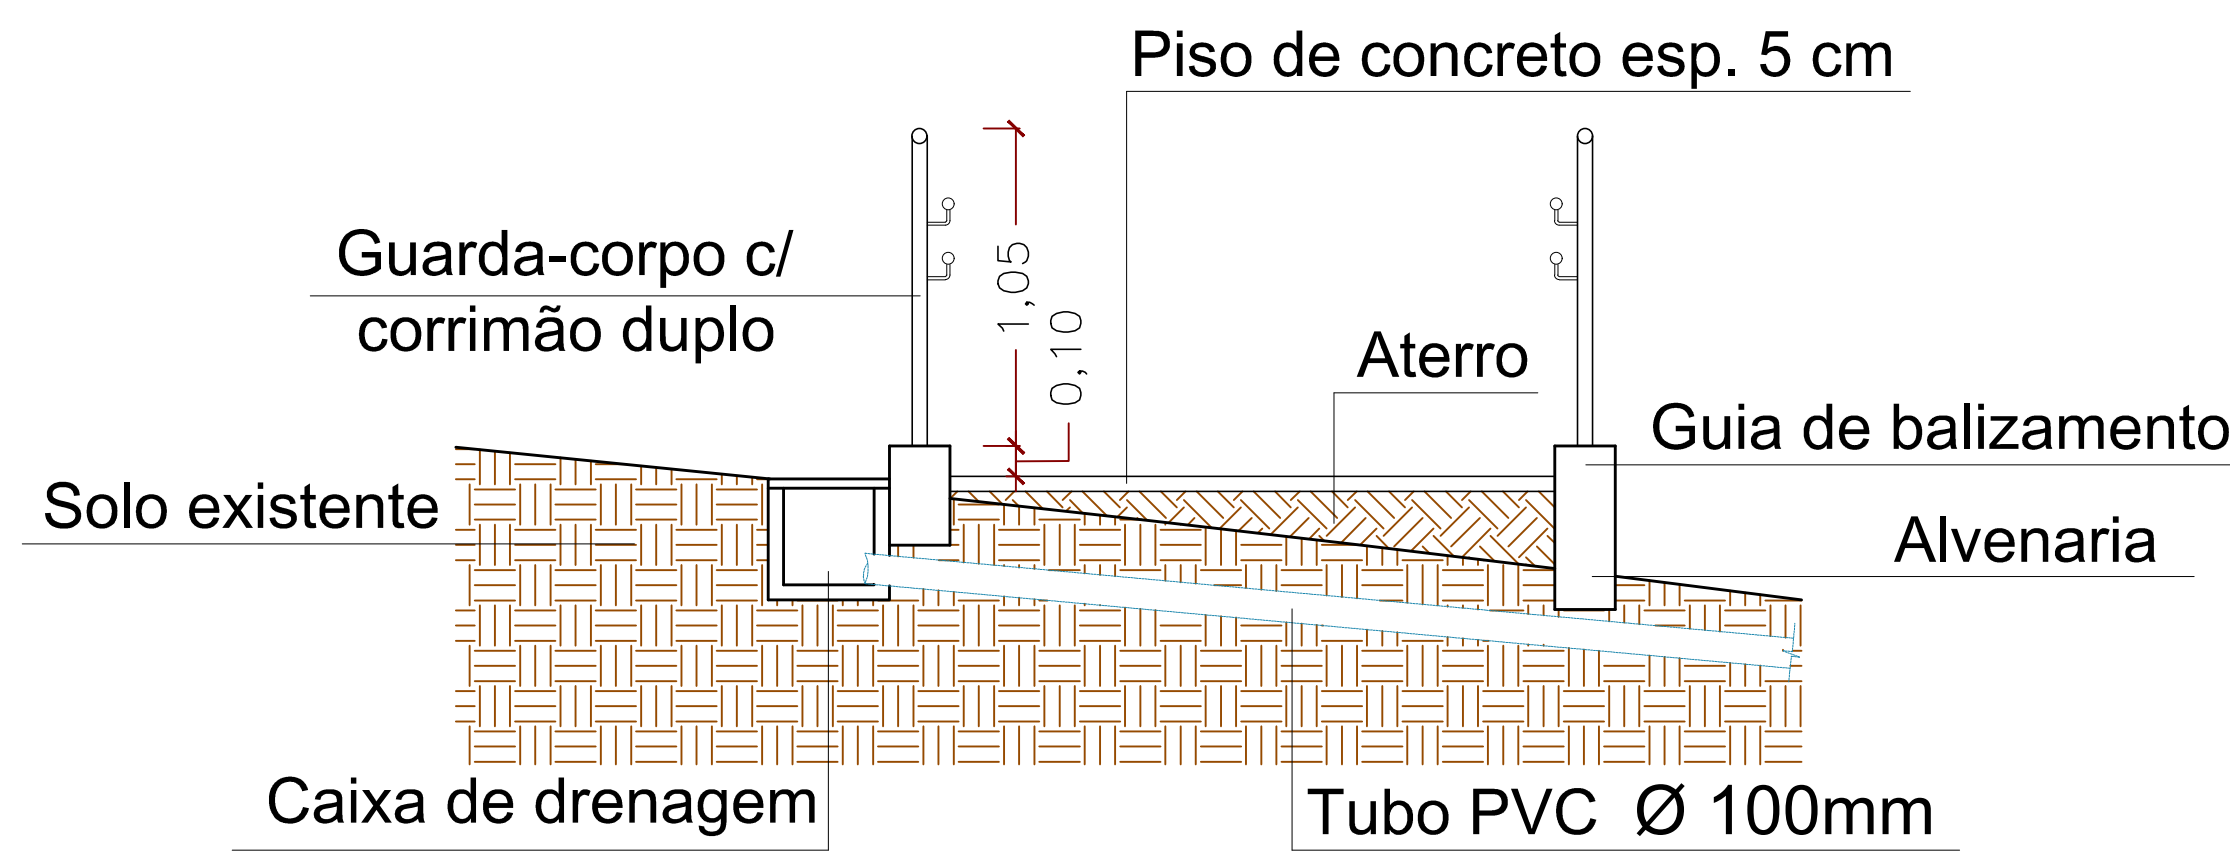


08 Corte FF
Escala 1:25

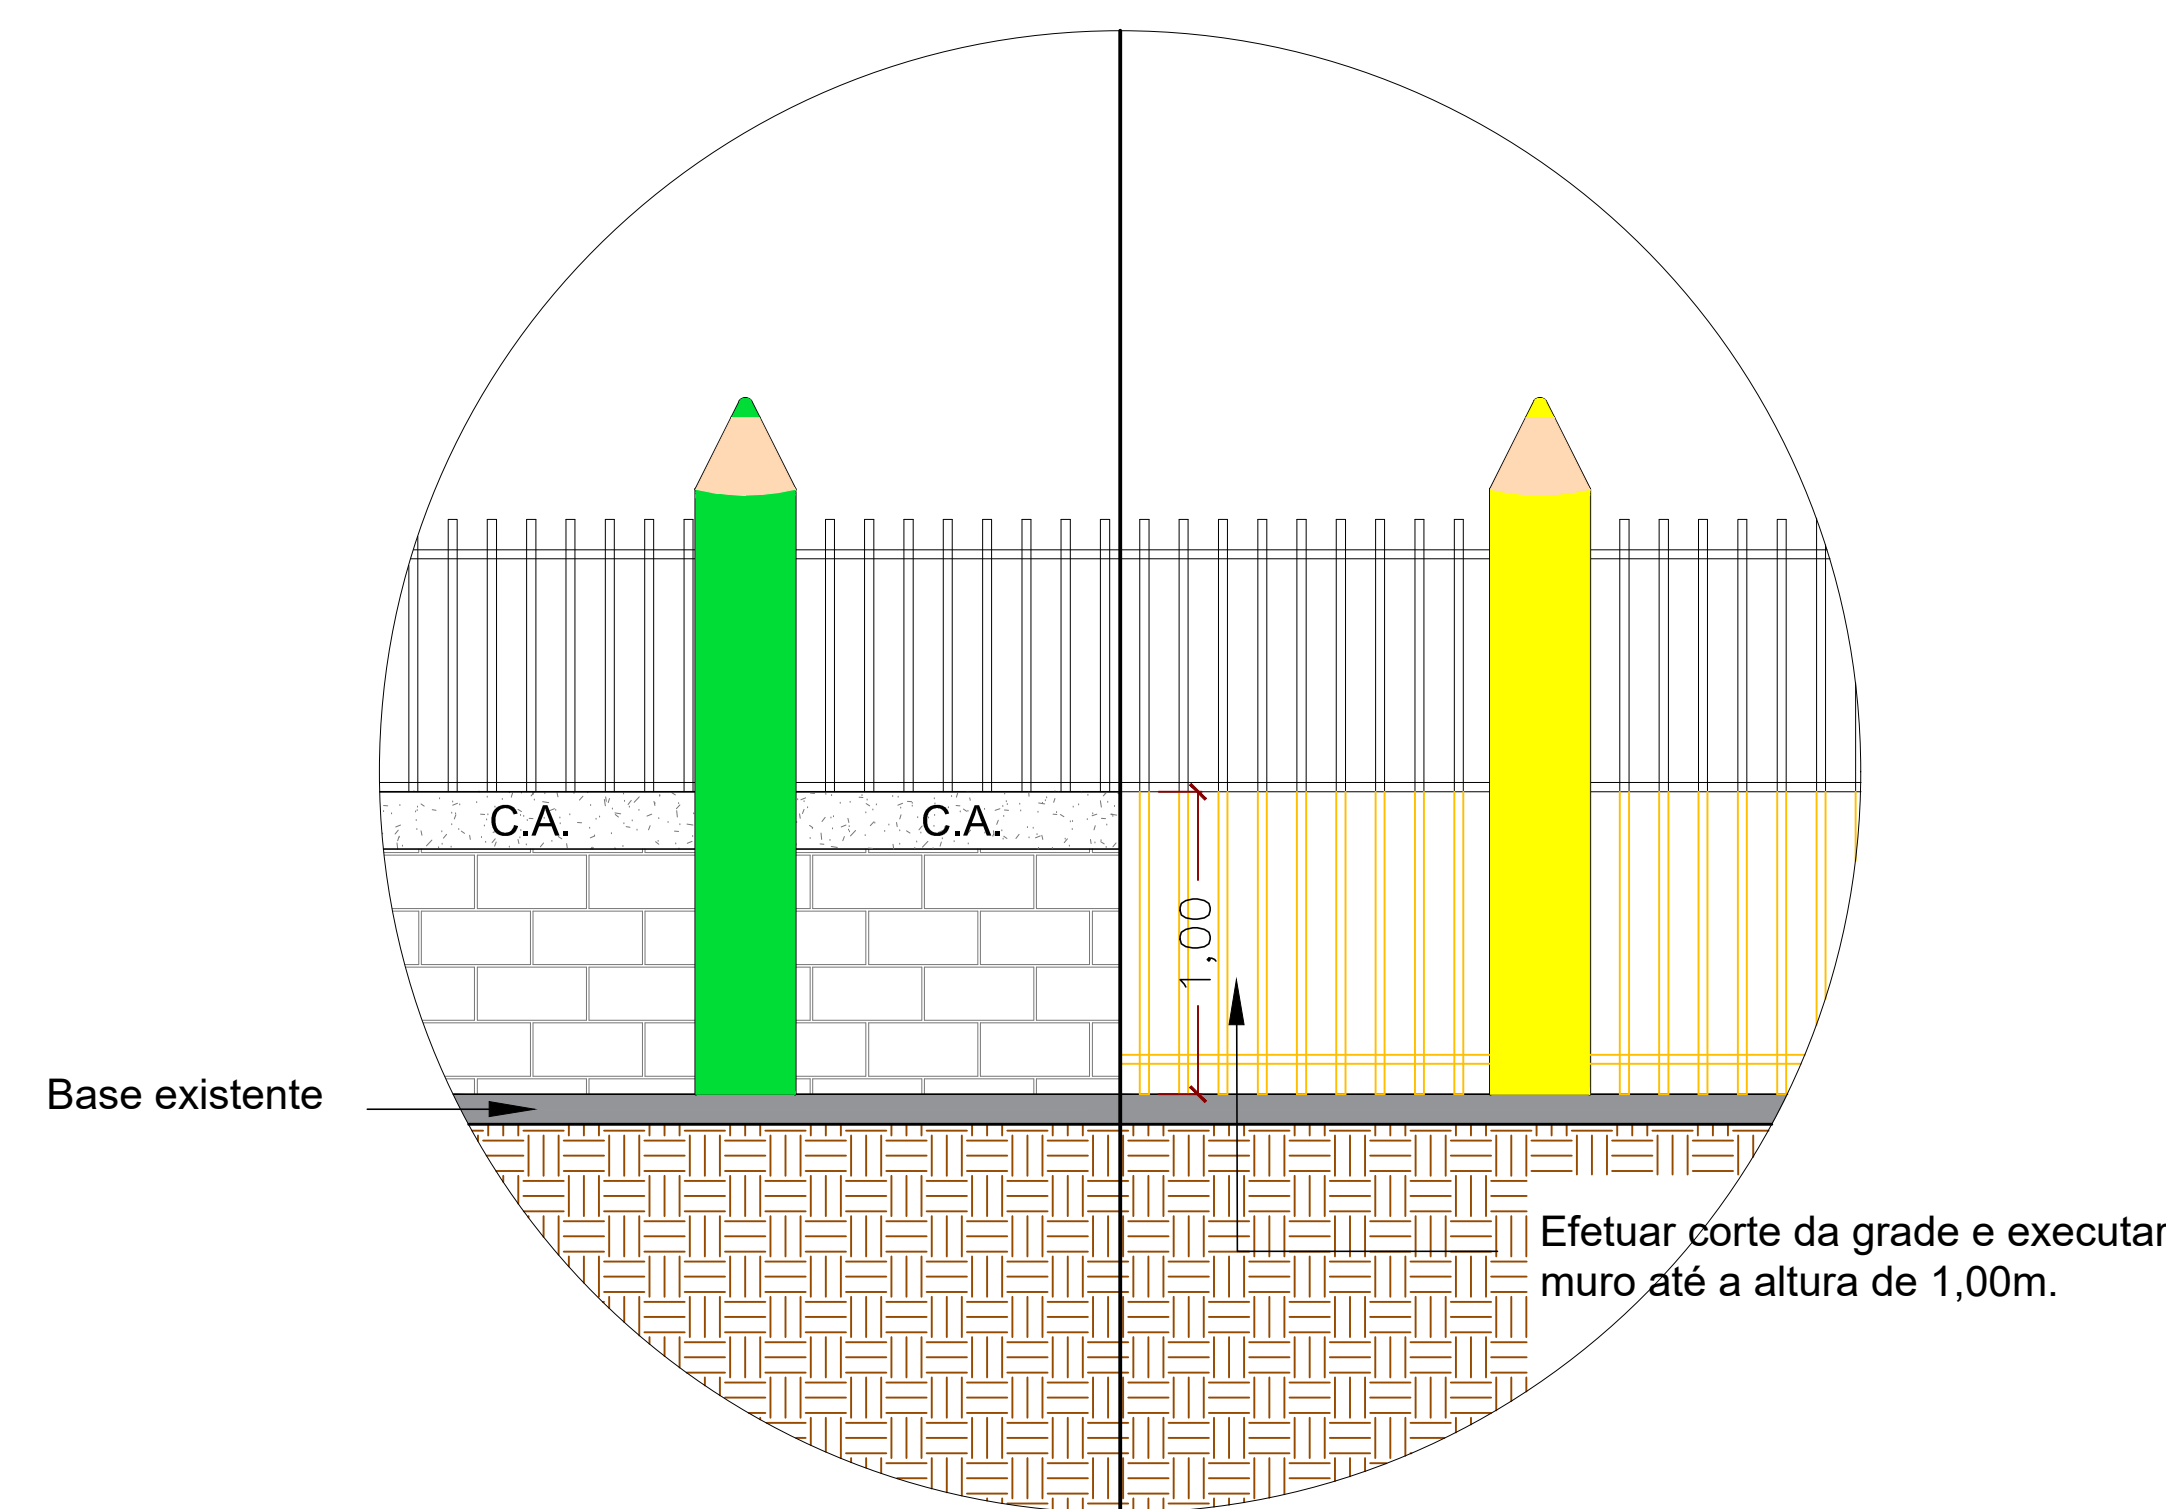


09 Detalhe 1
Escala 1:25

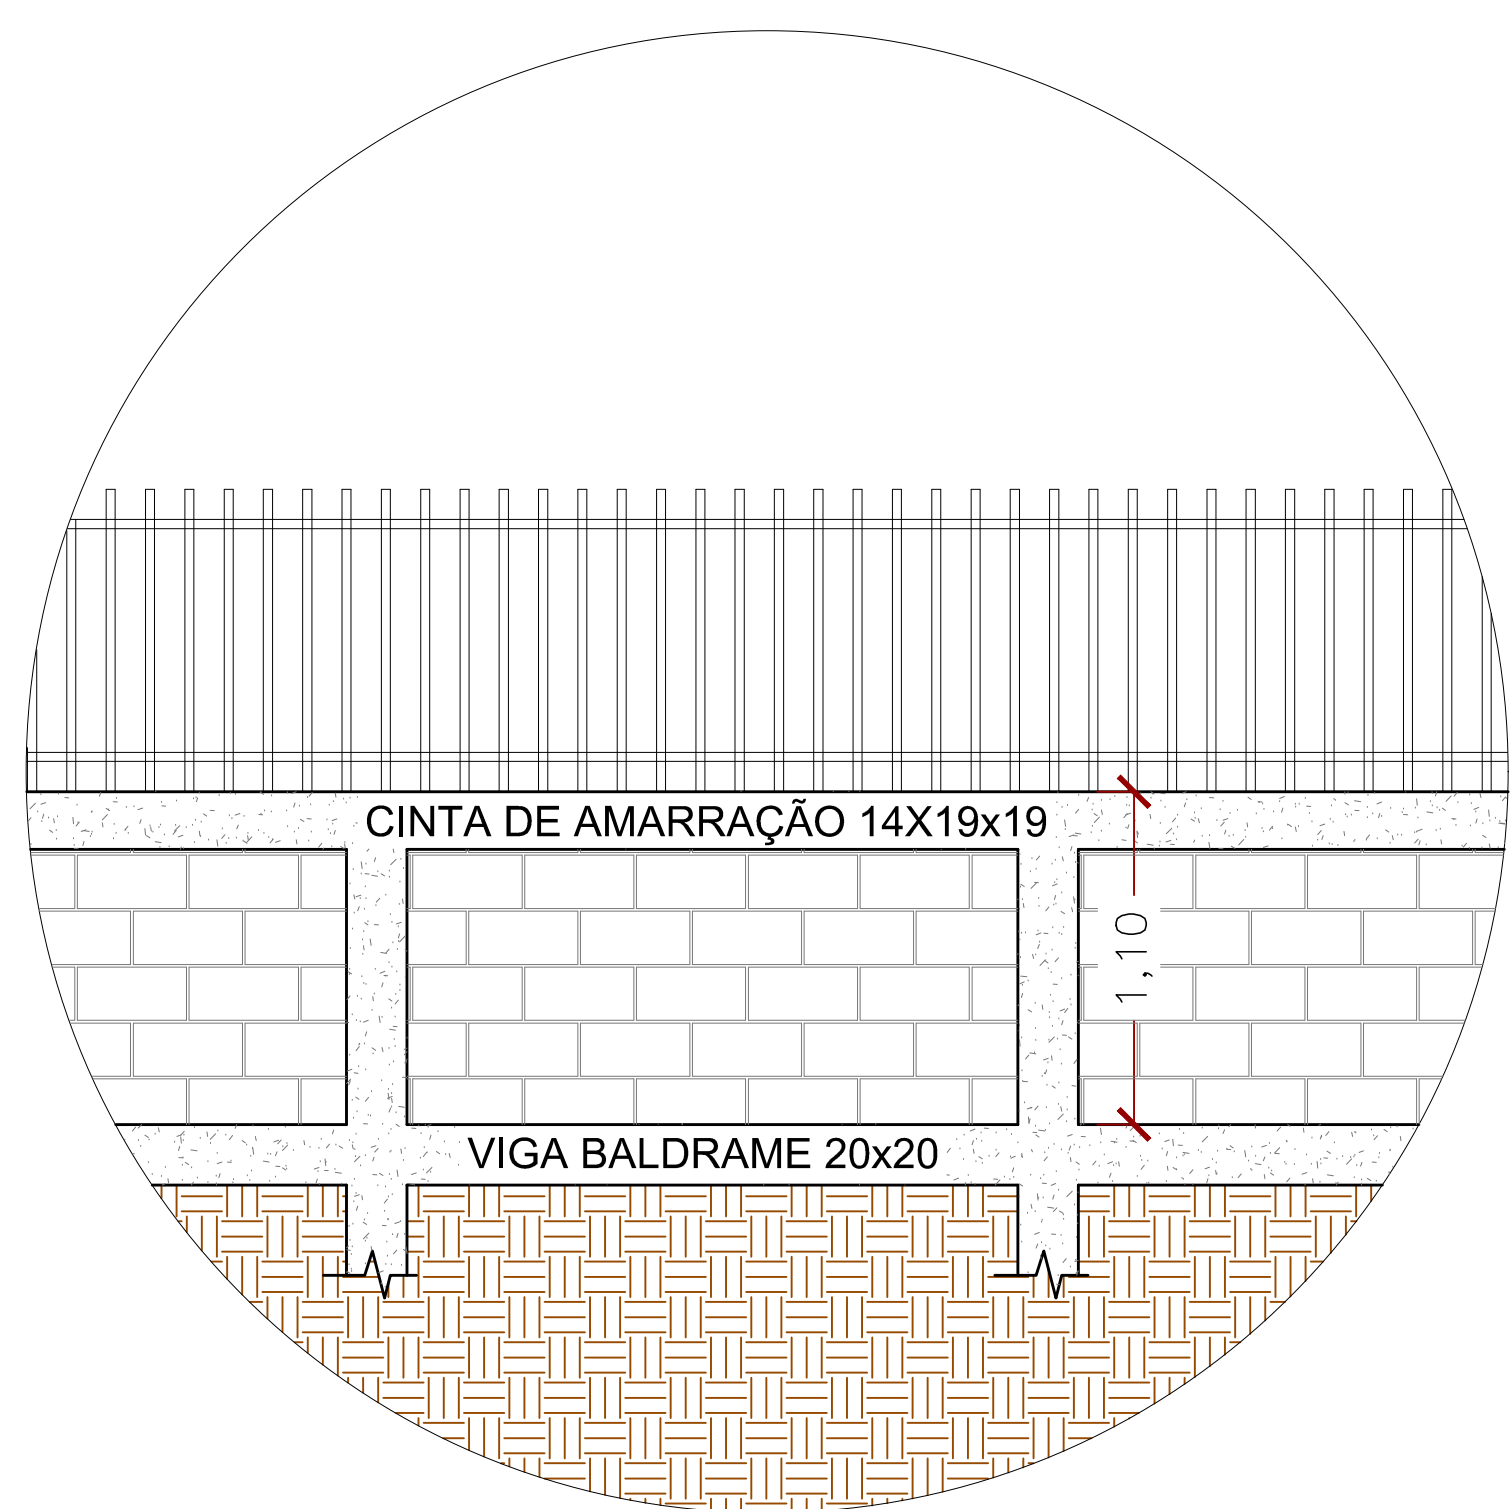



10 Detalhe 2
Escala 1:25

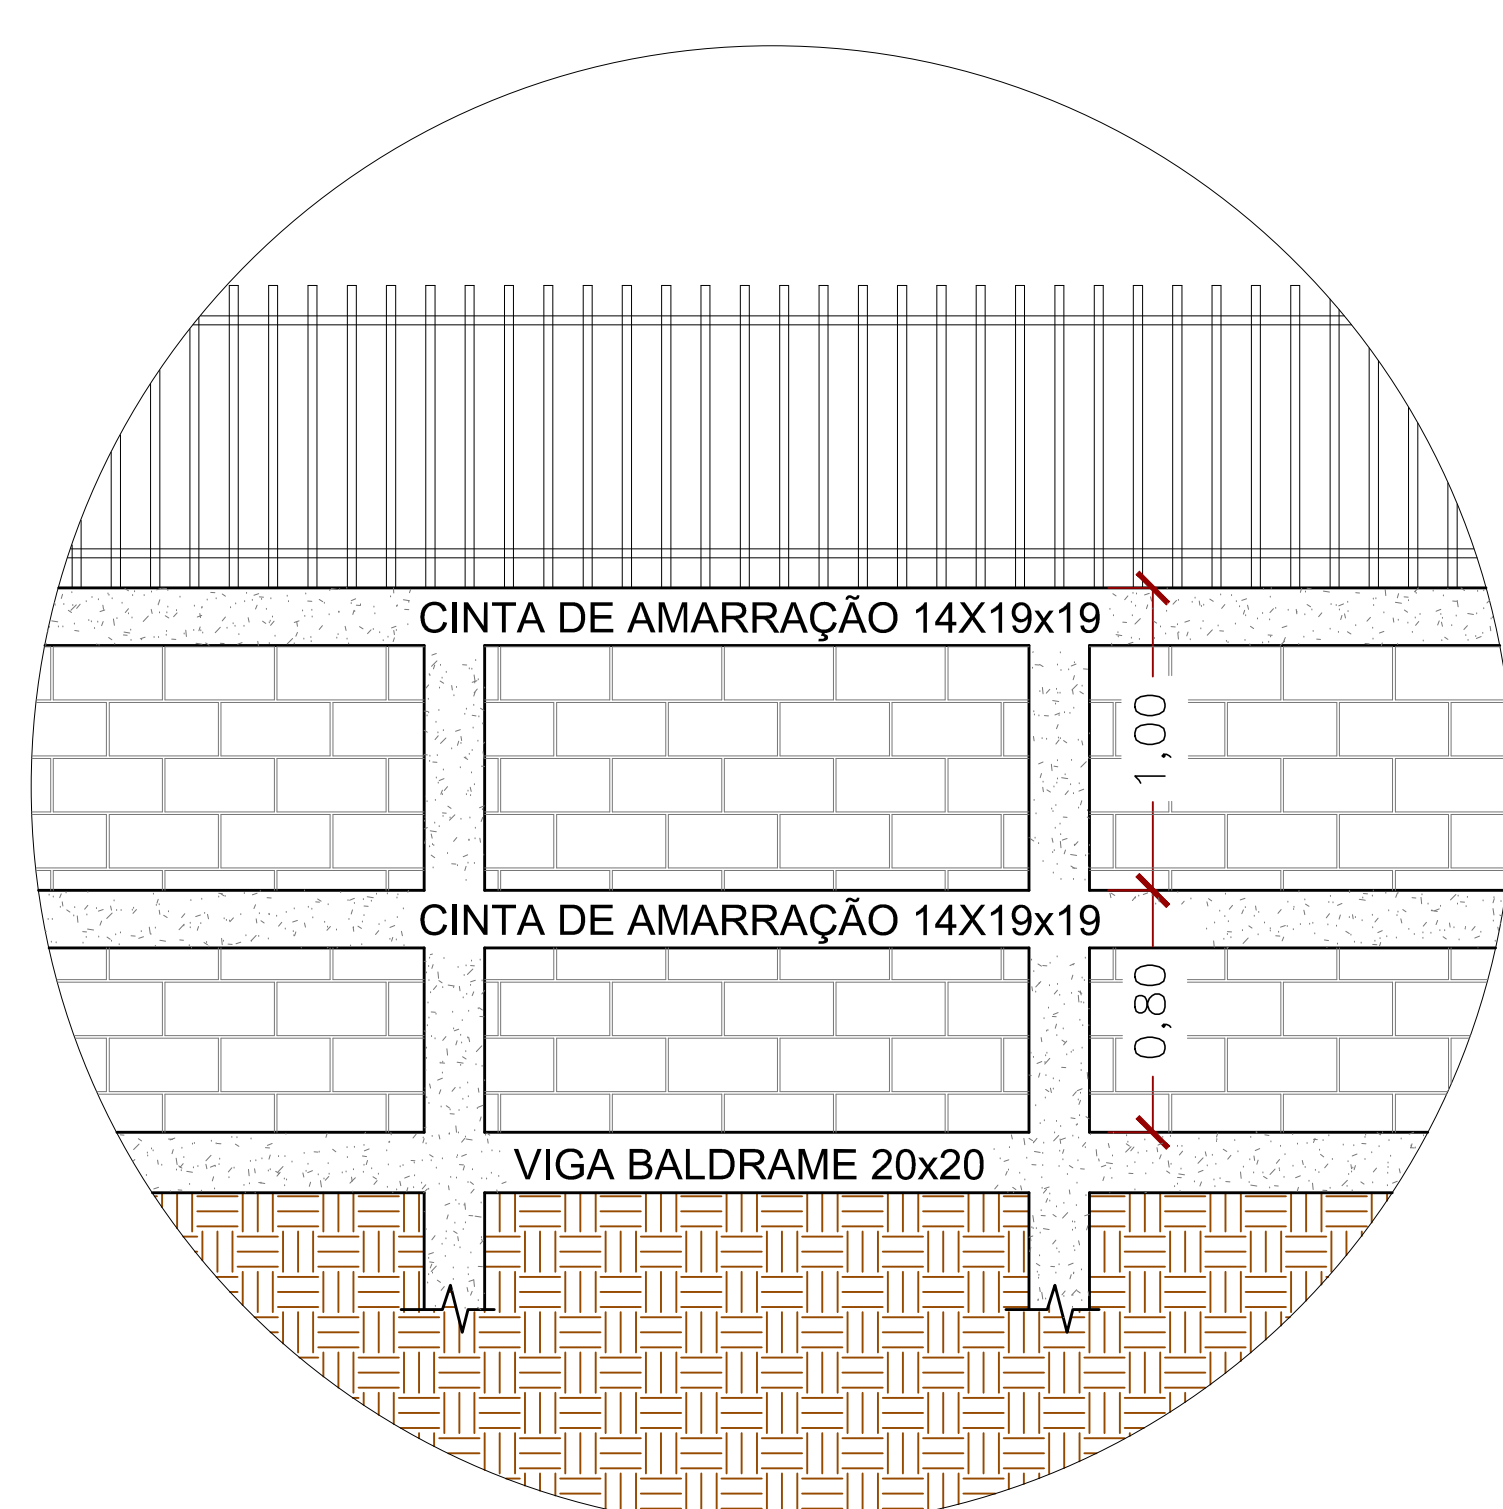

11 Detalhe 3
Escala 1:25

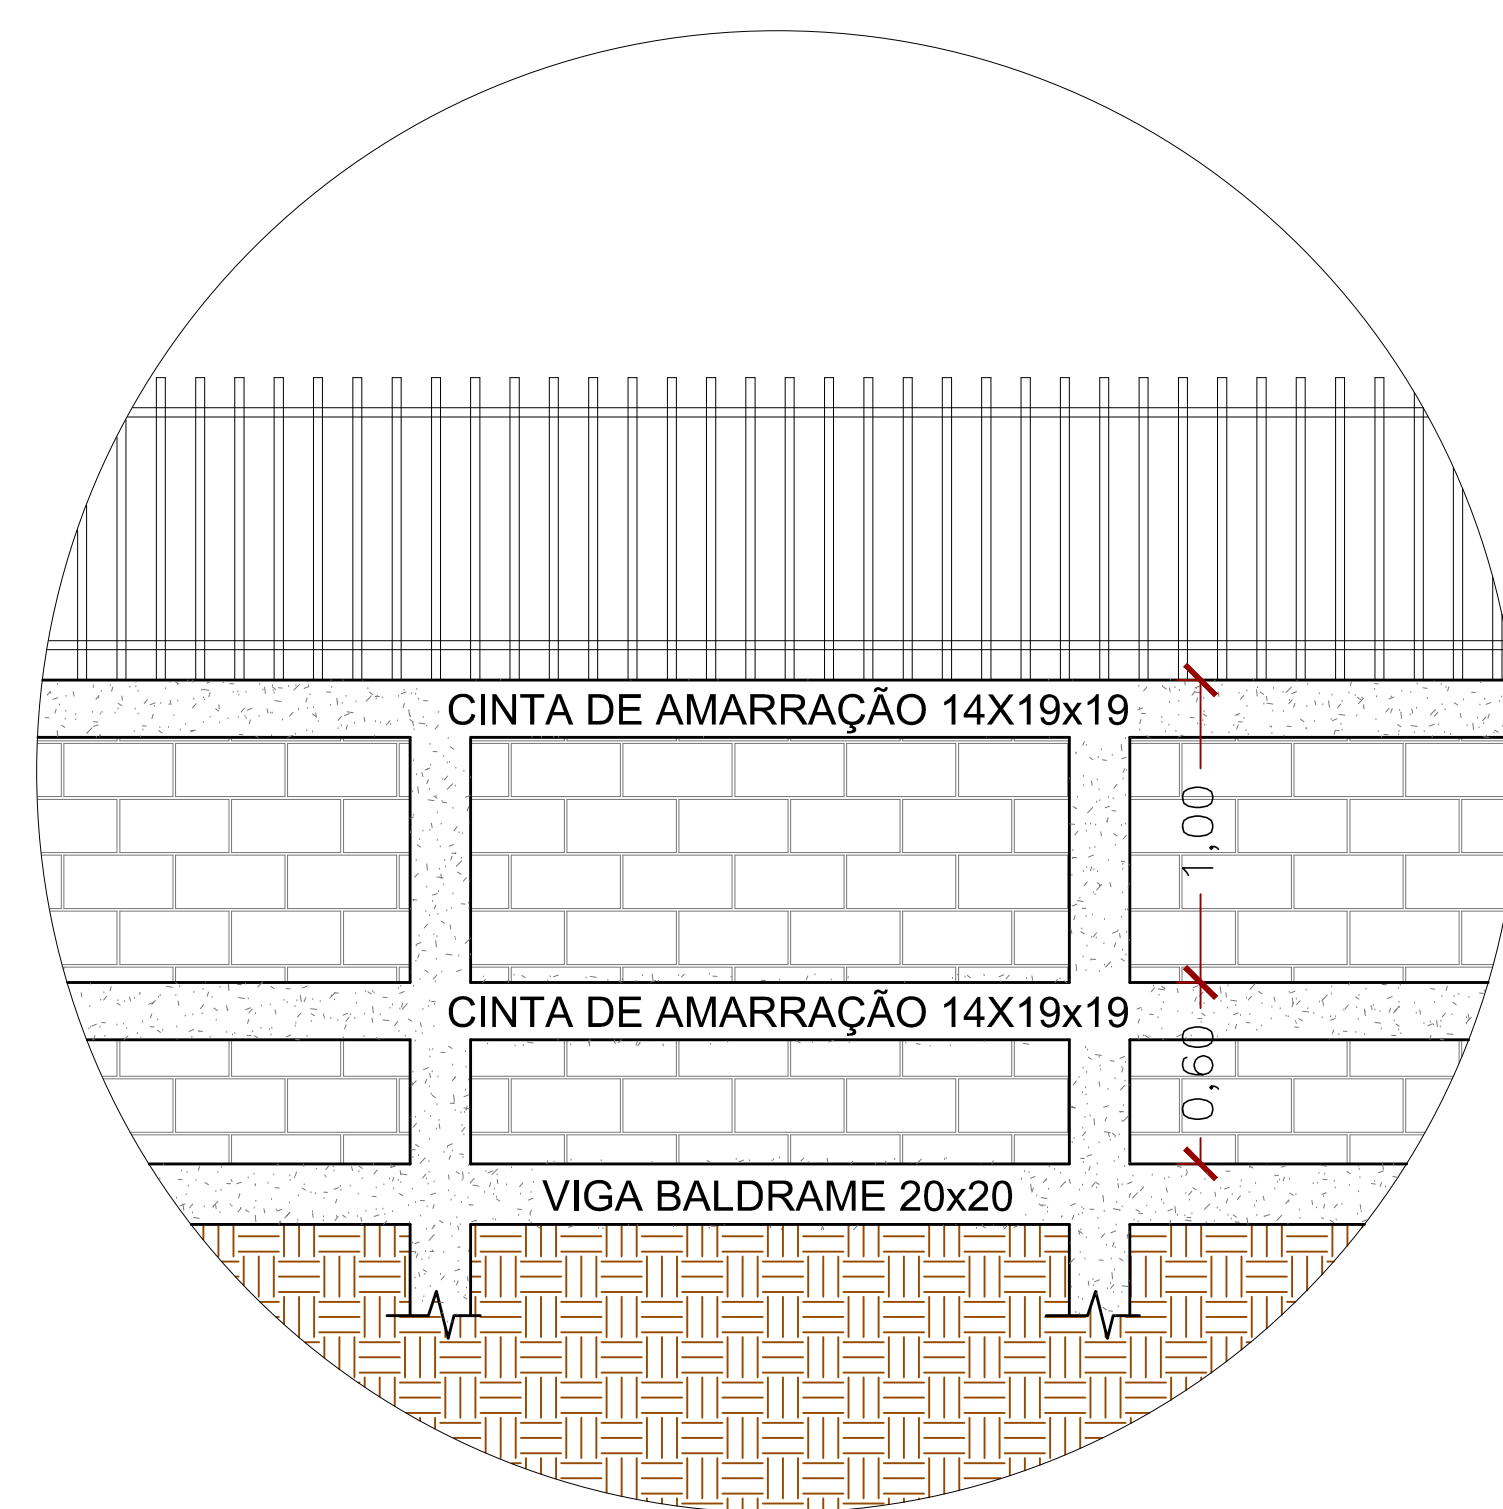

12 Detalhe 4
Escala 1:25

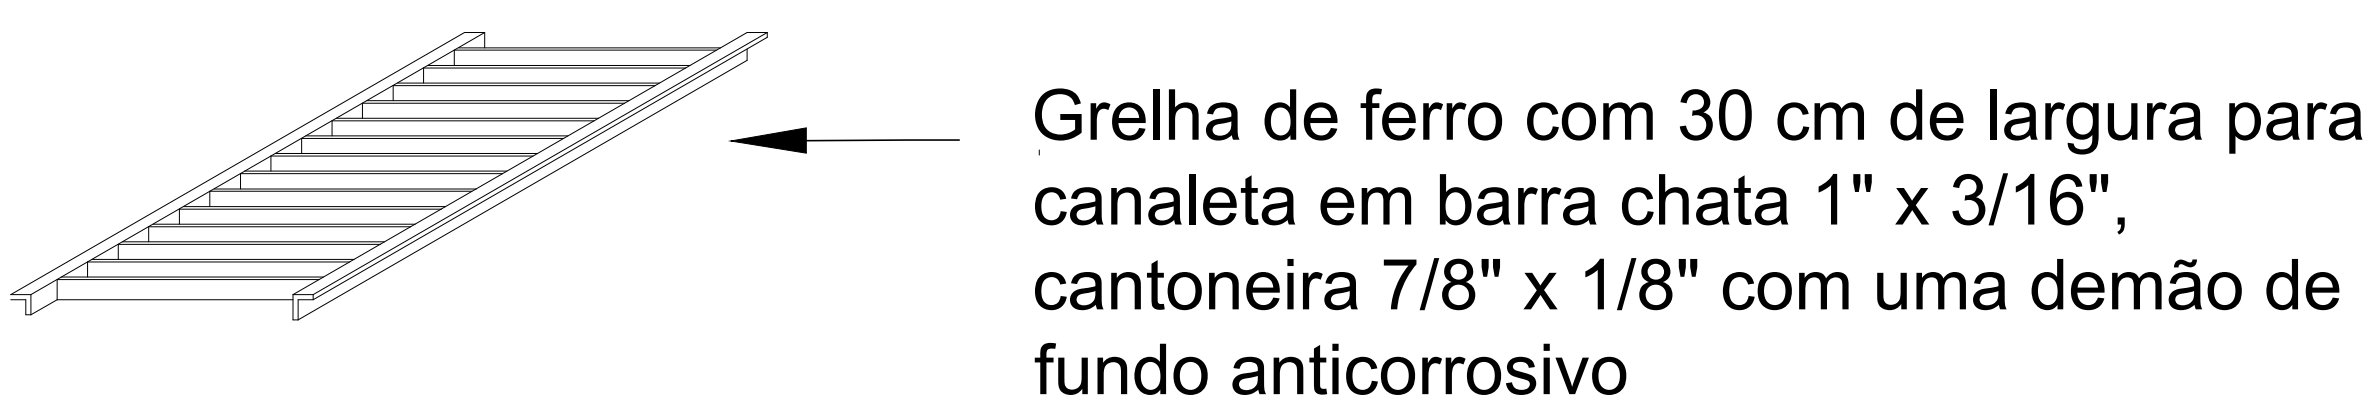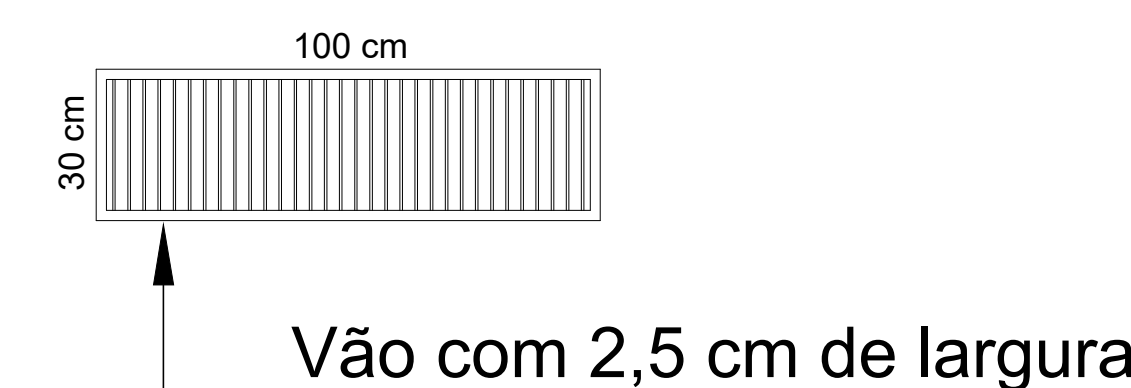


13 Detalhe 5
Escala 1:15

LETREIRO EM AÇO INOX
LETRA CAIXA


600 x 40 cm
CENTRO DE EDUCAÇÃO INFANTIL CAJUZINHO

200 x 30 cm
CEI CAJUZINHO

15 Detalhe 7
Escala 1:25

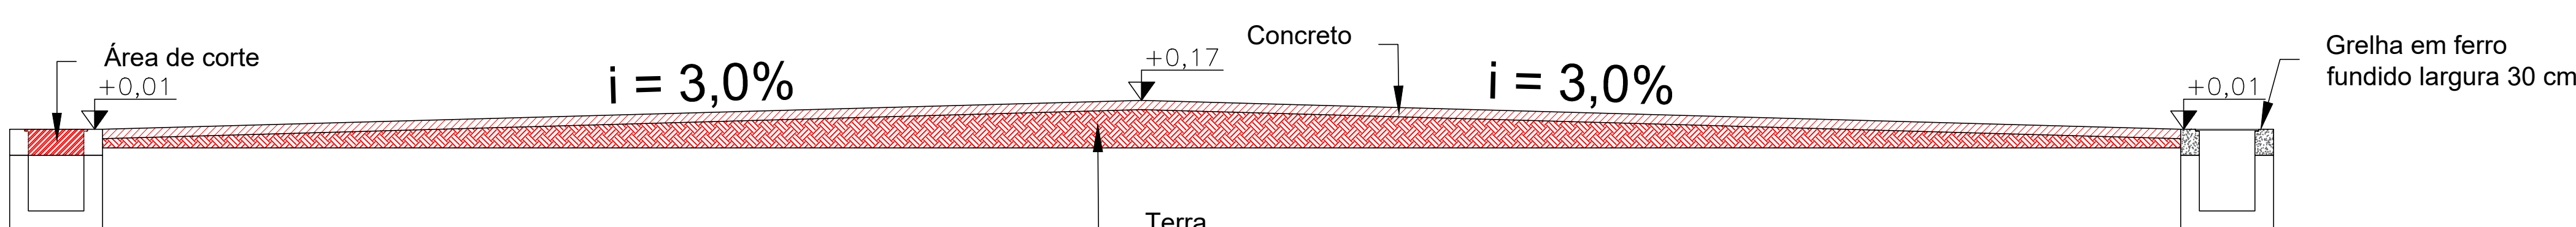

14 Detalhe 6
Escala 1:25

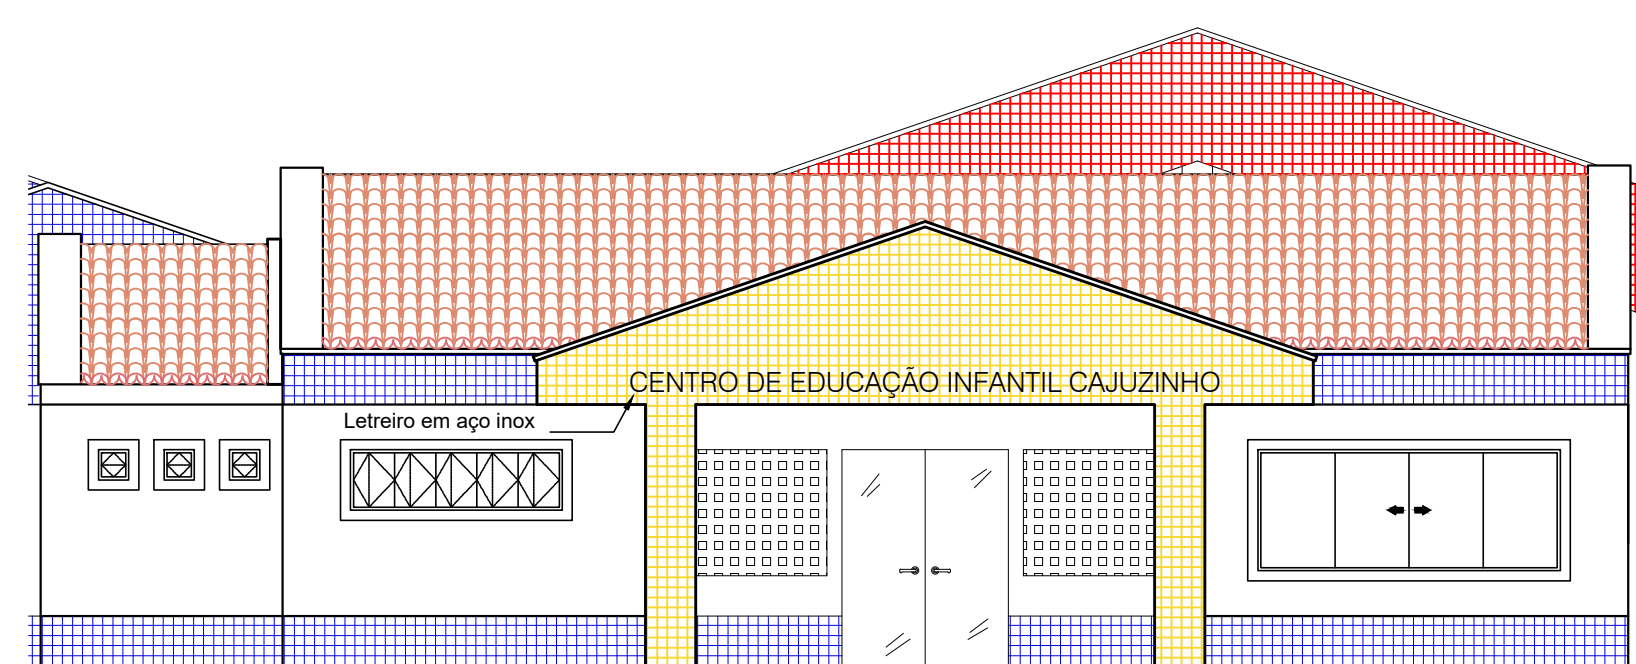

16 Fachada frontal bloco administrativo
Escala 1:75

Otra			
PROJETO DE SERVIÇOS DE MANUTENÇÃO			
CENTRO DE EDUCAÇÃO INFANTIL CAJUZINHO			
RUA JOÃO ANTONIO MOURA, n. 158, NOVA SÃO PEDRO, SÃO PEDRO DA UNIAO - MG			
Responsável Técnico		Proprietário	
Higor Augusto Sabag de Paulo		Município de São Pedro da União	
Eng. Civil - CREA MG-238.615/D		CNPJ 18.686.172/0001-64	
Projeto			
ARQUITETÔNICO			
Descrição		Observações	Folha
CORTES EE e FF			4
DETALHES 1, 2, 3, 4, 5, 6 e 7			
FACHADA FRONTAL BLOCO ADM			
ART: MG20210568515			
Data		Desenho	Confirmação
03/08/2021		Eng. Civil	Eng. Civil
Escala		Valquíria Ramos	Higor Sabag
INDICADAS			