
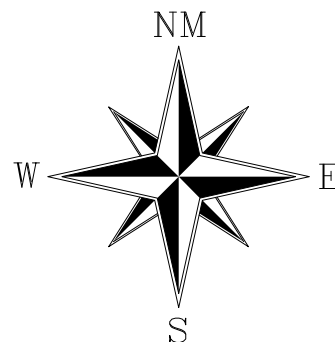


“Seu dia termina bem quando a segurança está inserida no seu projeto.”

— — CENTRO — —

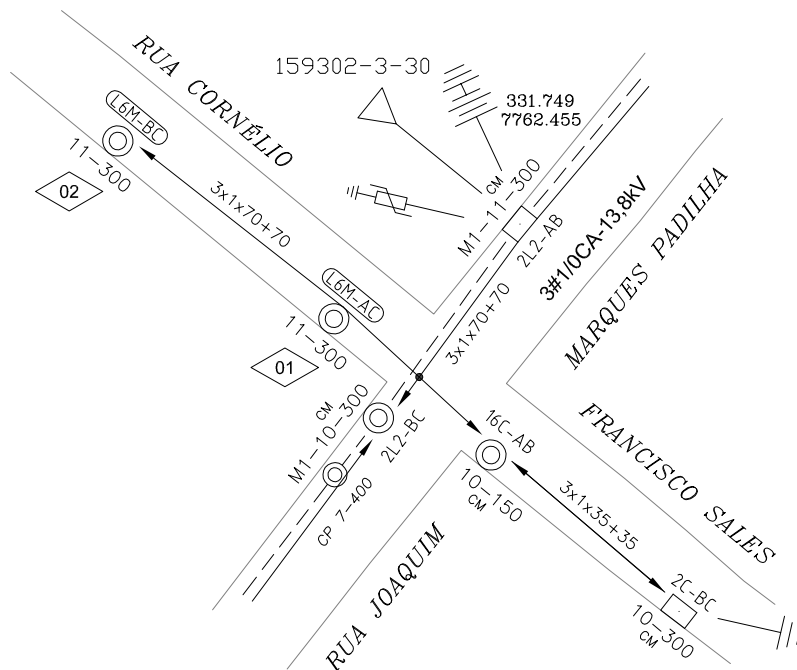

EMPREITEIRA	DOMINUS	
S.E.	GPED	
ALIMENTADOR	06F4	
DISPOSITIVO	159302-3-30	
COORDENADA	331.749/7662.455	
VENC. PROJ.		
COD. LOCAL.	EX-3327	
	DATA	MATRICULA
LIB. PROJ.	___/___/___	
OBRA RECEBIDA	___/___/___	

CEMIG D - PE/ER	
OBRA PARTICULAR	
Projeto:	
Liberado por:	
Nº Pessoal: _____	Data: ____ / ____ / ____
Esta liberação não isenta responsabilidade da empreiteira quanto a observância das normas e padrões da CEMIG D e eventuais falhas no projeto não reconhecíveis na análise.	

REDE EXISTENTE = NBI 170kV
REDE PROJETADA = NBI 170kV

NÃO TEM INTERFERÊNCIA COM
OUTRAS EMPRESAS DE SERVIÇO
PÚBLICO

CEMIG D - PE/ER	
OBRA PARTICULAR	
Vistoria do material feita por: _____	
Nº Pessoal: _____	Data: ____/____/____
Liberado para início de construção até: ____/____/____	
Por: _____	Nº Pessoal: _____
Obra recebida em: ____/____/____	
Por: _____	Nº Pessoal: _____
Enviado para atualização em: ____/____/____	
Por: _____	Nº Pessoal: _____

Neste projeto não existe implicação ambiental que justifique licença

MUNICÍPIO DE SÃO PEDRO DA UNIÃO
CNPJ: 18.666.172/0001-64
RUA CORONEL JOÃO FERREIRA BARBOSA, 46 CENTRO
SÃO PEDRO DA UNIÃO - MG CEP: 37855-000
TELEFONE: (0xx35) 3554-1266

- Iluminação de código "L6M" projetada são do tipo LED 60W com braço médio

RESPONSÁVEL TÉCNICO:  ADRIANO DE SOUZA FERREIRA ENGENHEIRO ELETRICISTA CREA: 65.384/D—MG DATA: 03/06/2020	PROJETO:  ADRIANO FERREIRA CREA: 65.384/D—MG DATA: 03/06/2020	DOMINUS ENGENHARIA E ELETRICIDADE LTDA CLIENTE: MUNICÍPIO DE SÃO PEDRO DA UNIÃO LOCAL DA OBRA: SÃO PEDRO DA UNIÃO DESCRIÇÃO SERVIÇOS: Instalação de 02 conjuntos de iluminação pública tipo LED de 60W em postes existentes.	NÚM. PROJETO:
	DESENHO: ASF		ESCALA: 1:1000
	LEVANTAMENTO: ASF		MAPAS: 3312—6620 FOLHA: ÚNICA

[illegible]

CLASSIFICAÇÃO