

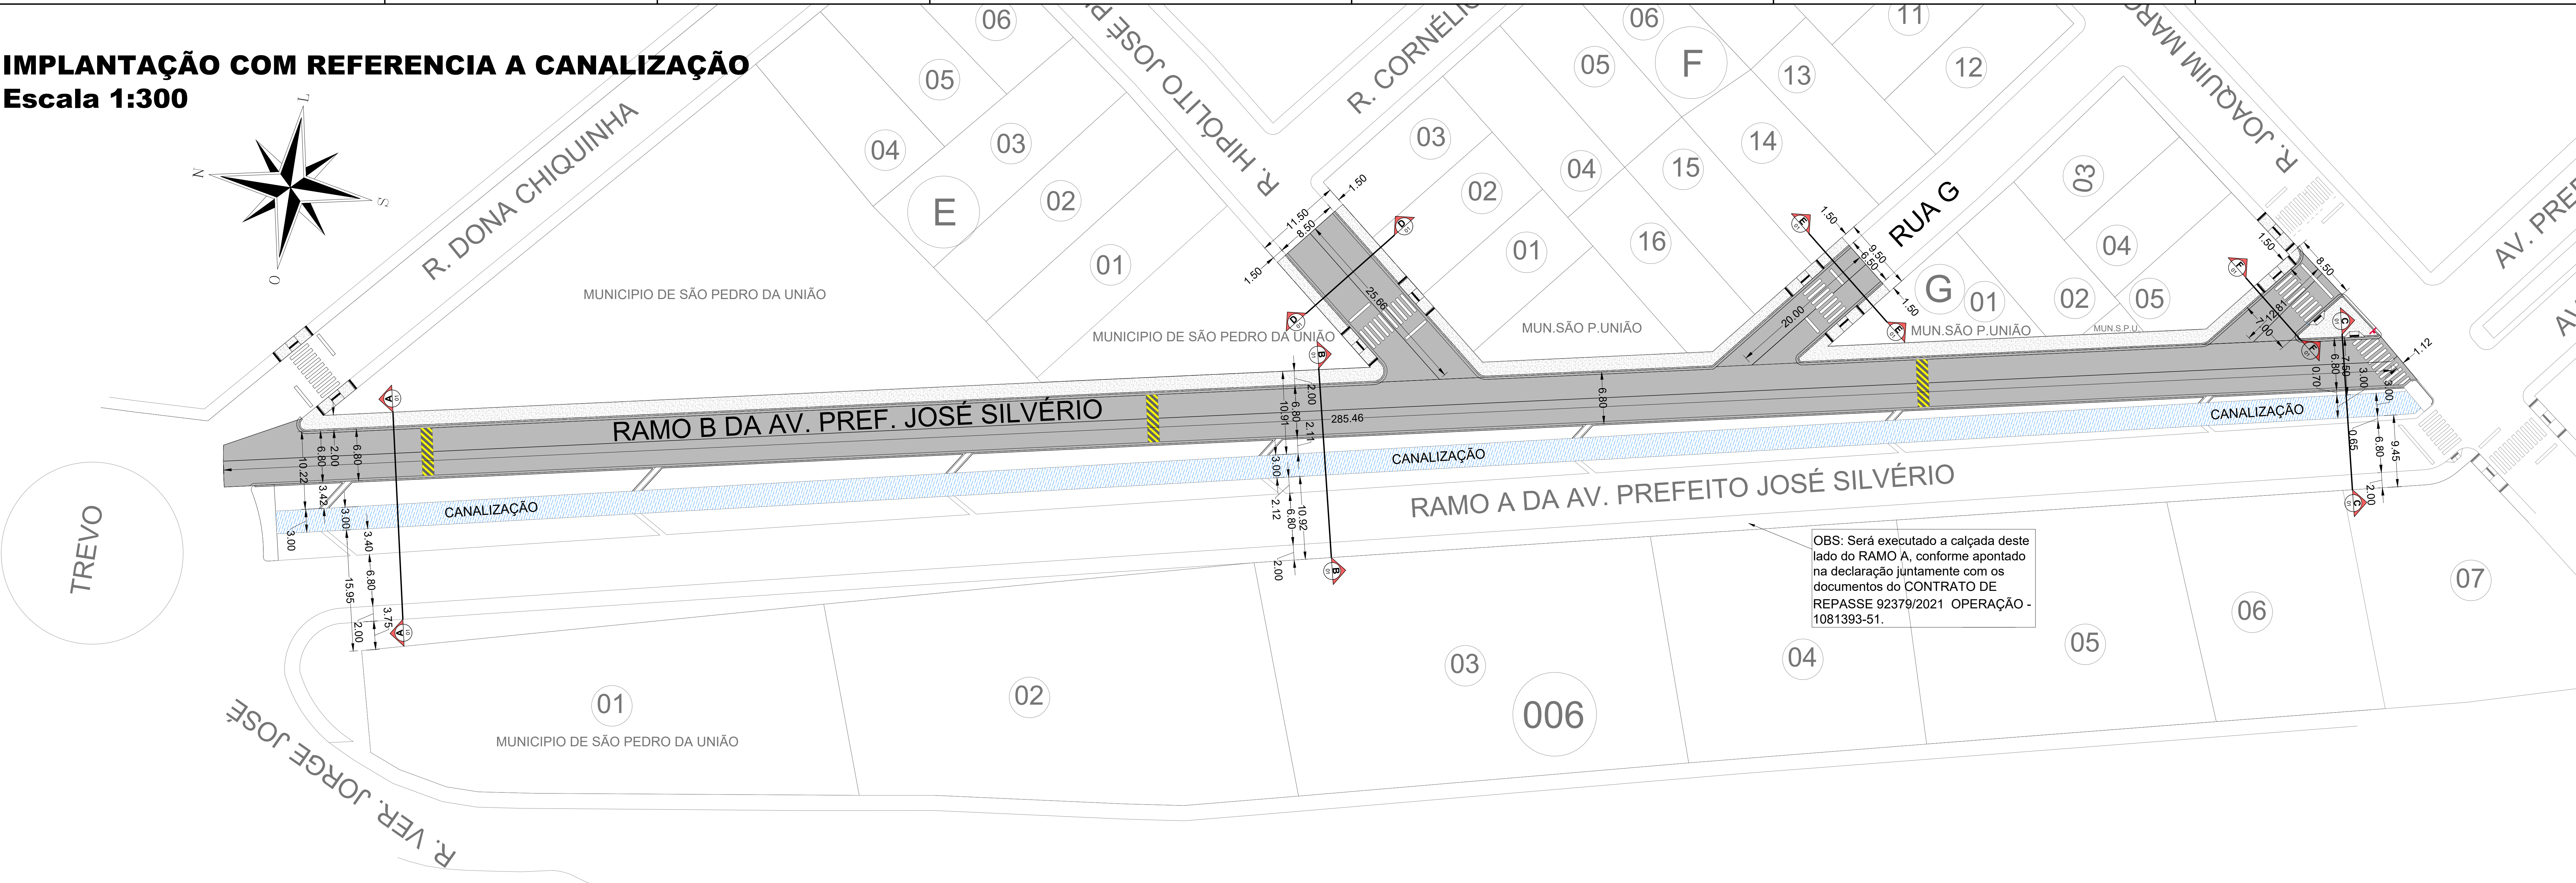


IMPLANTAÇÃO COM REFERENCIA A CANALIZAÇÃO


Escala 1:300

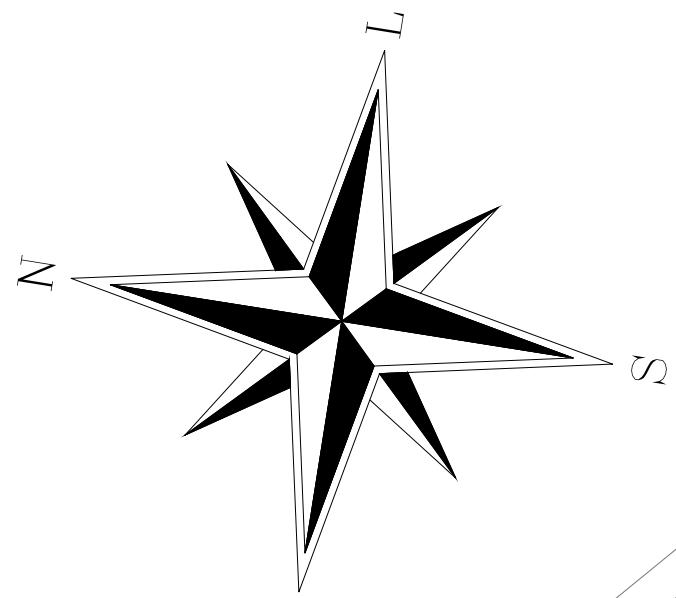


OBS: Será executado a calçada deste lado do RAMO A, conforme apontado na declaração juntamente com os documentos do CONTRATO DE REPASSE 92379/2021 OPERAÇÃO - 1081393-51.

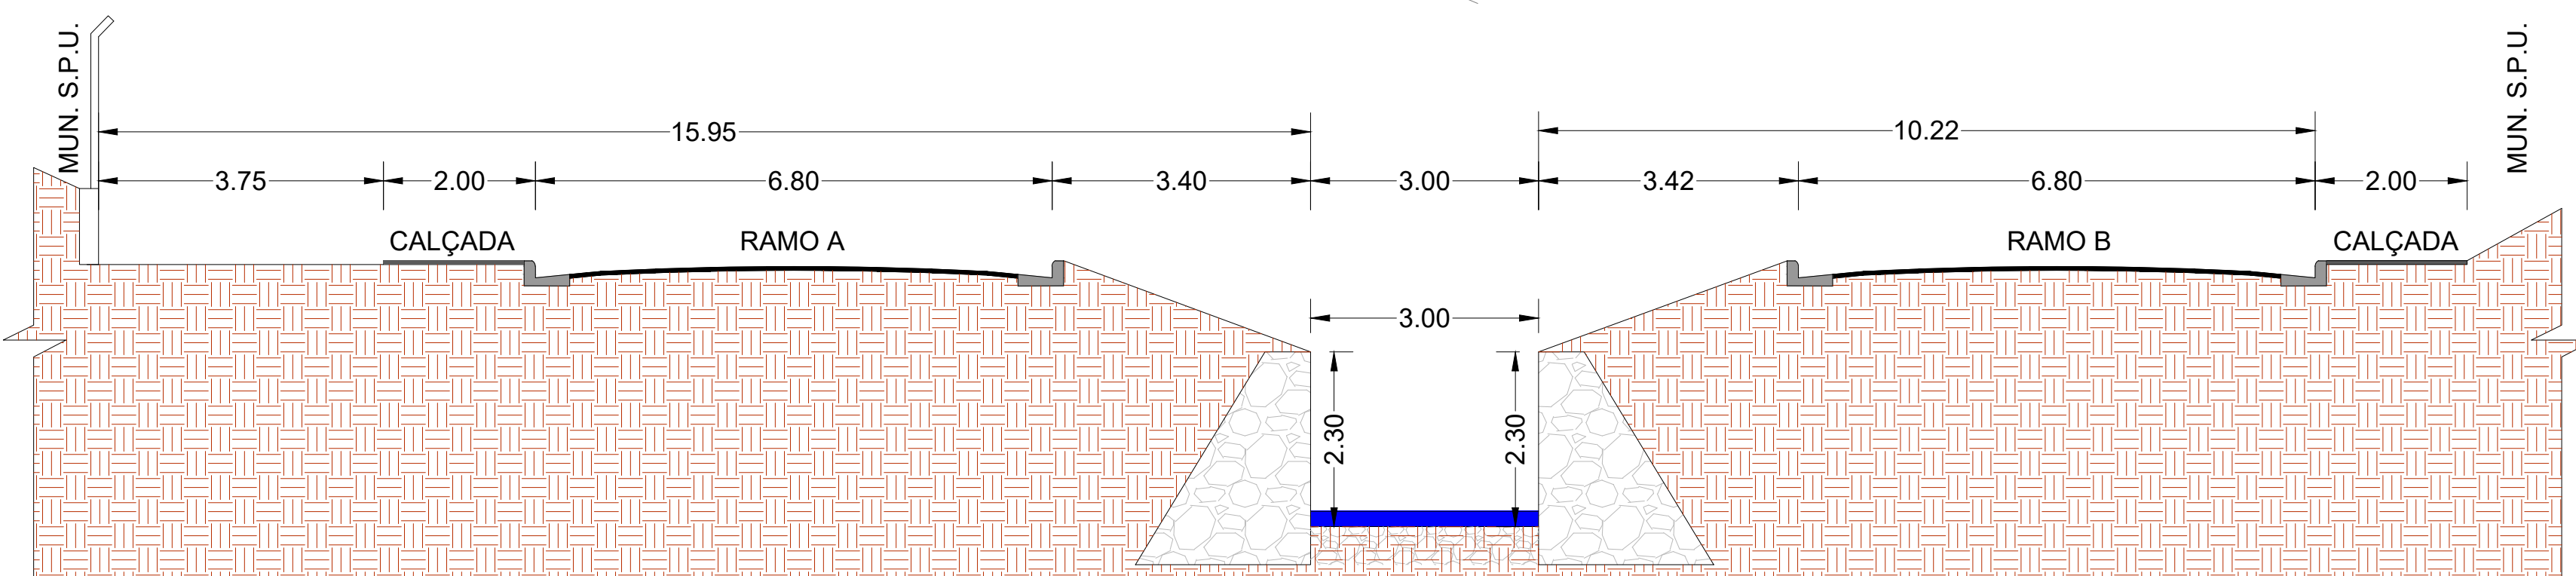


CORTE AA
Escala 1:75

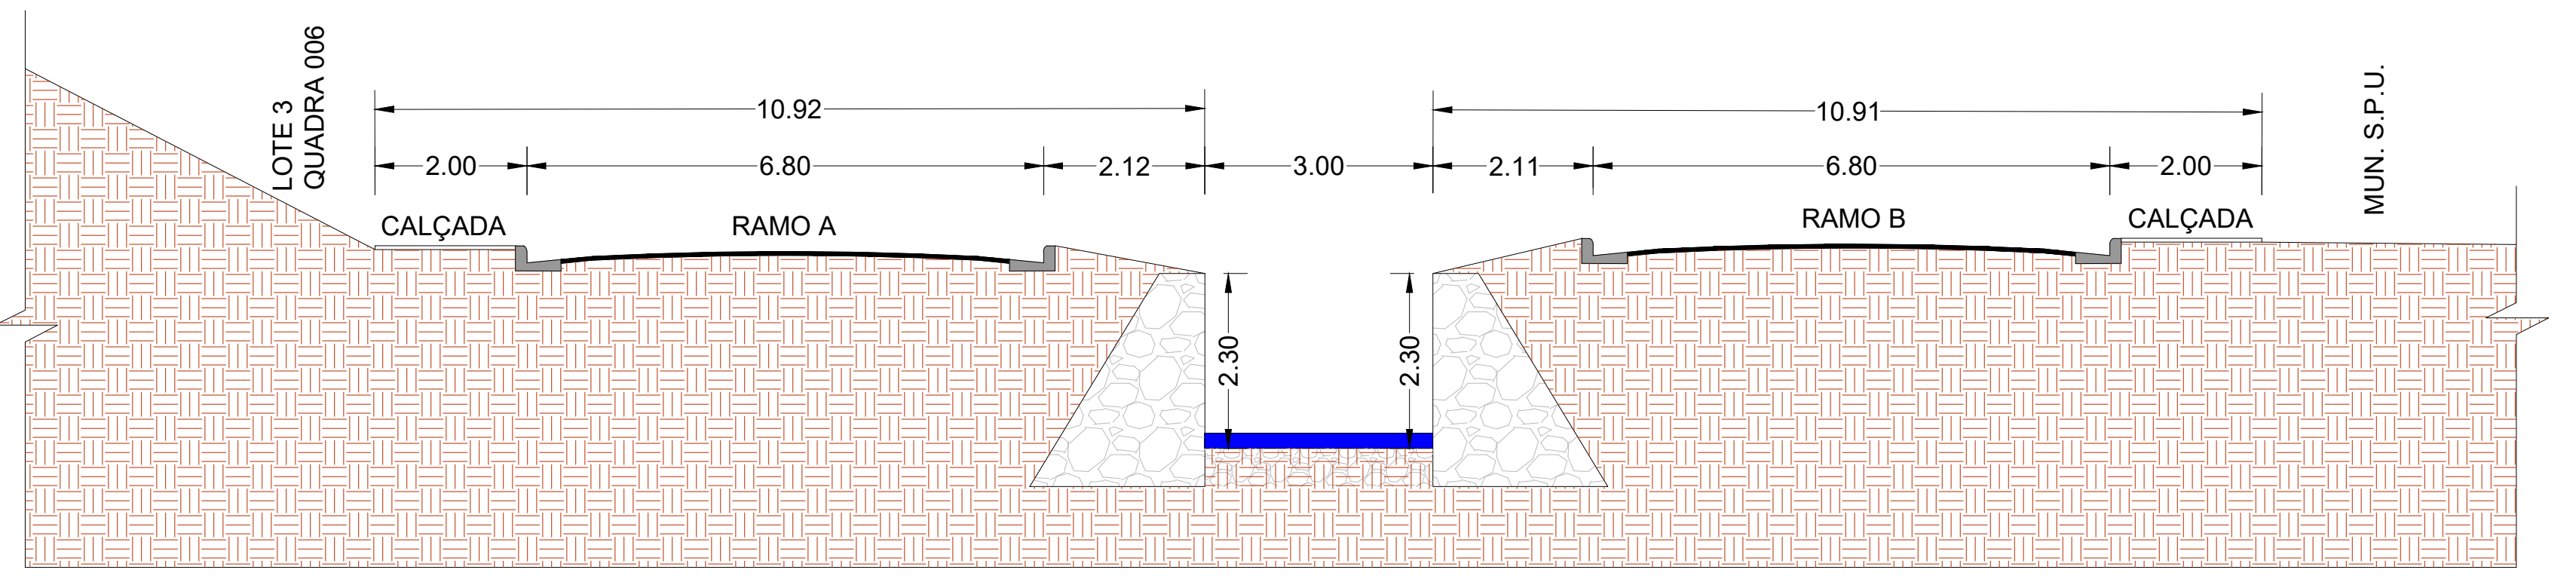


CORTE BB
Escala 1:75

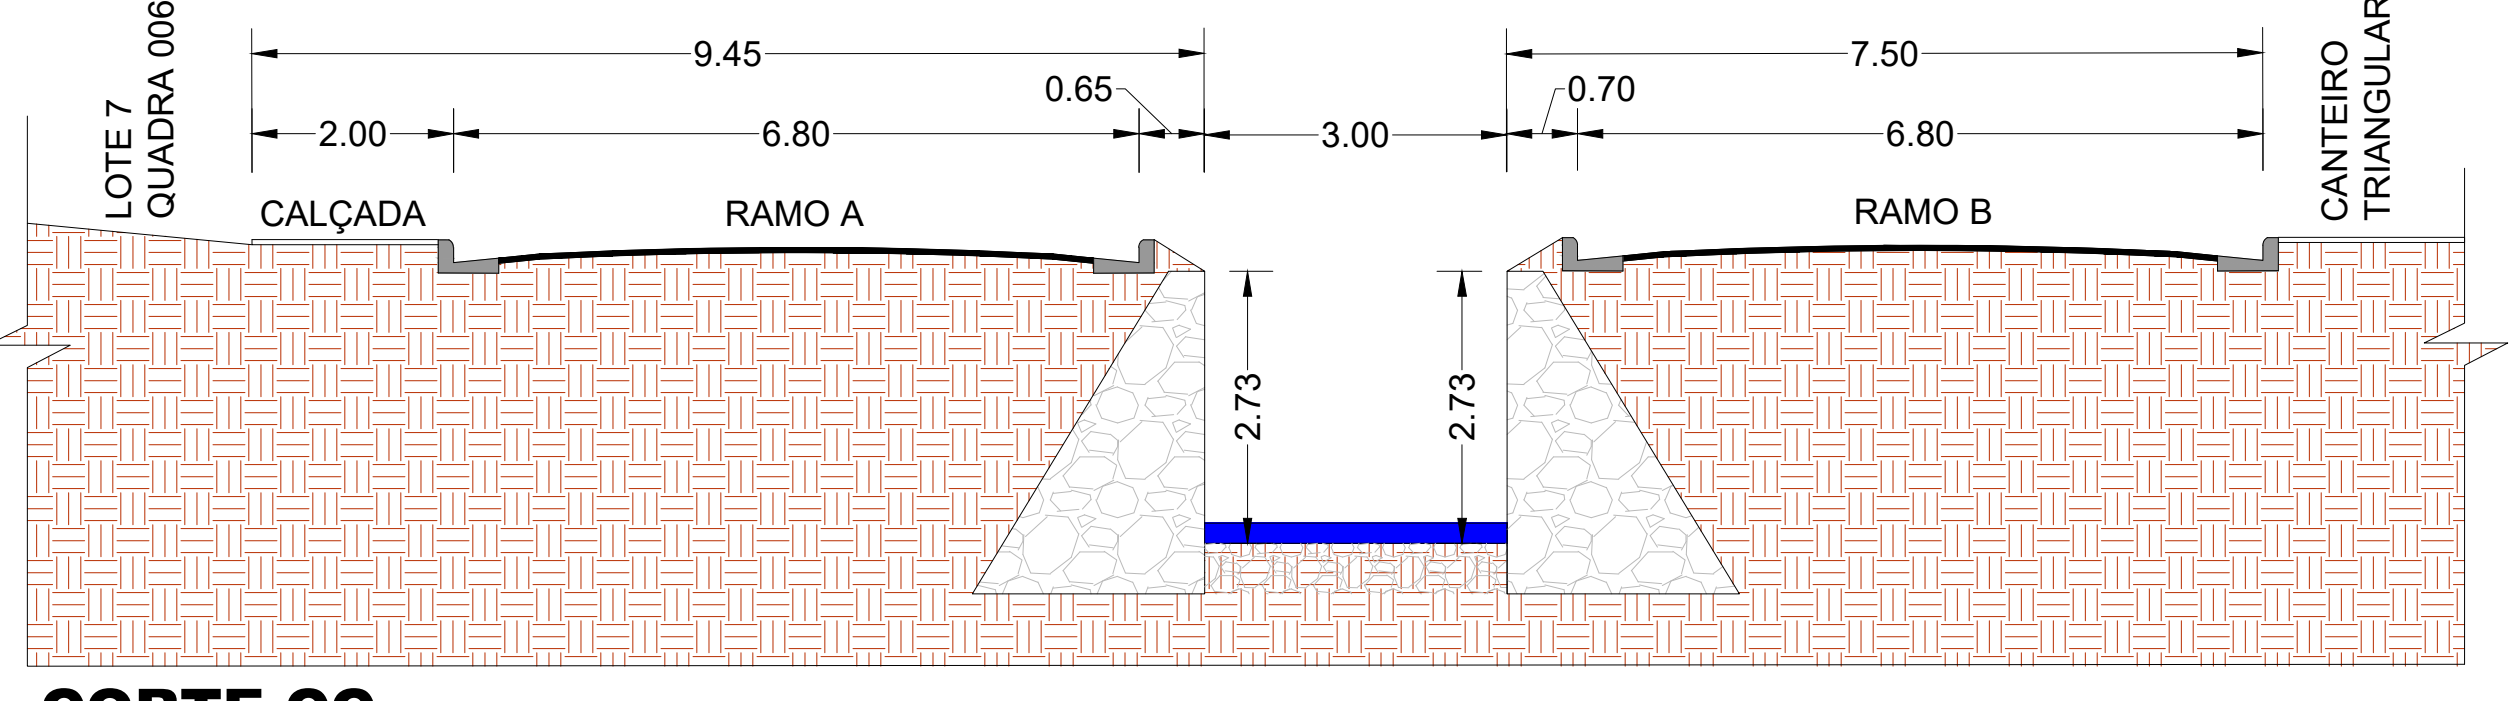


CORTE CC
Escala 1:75

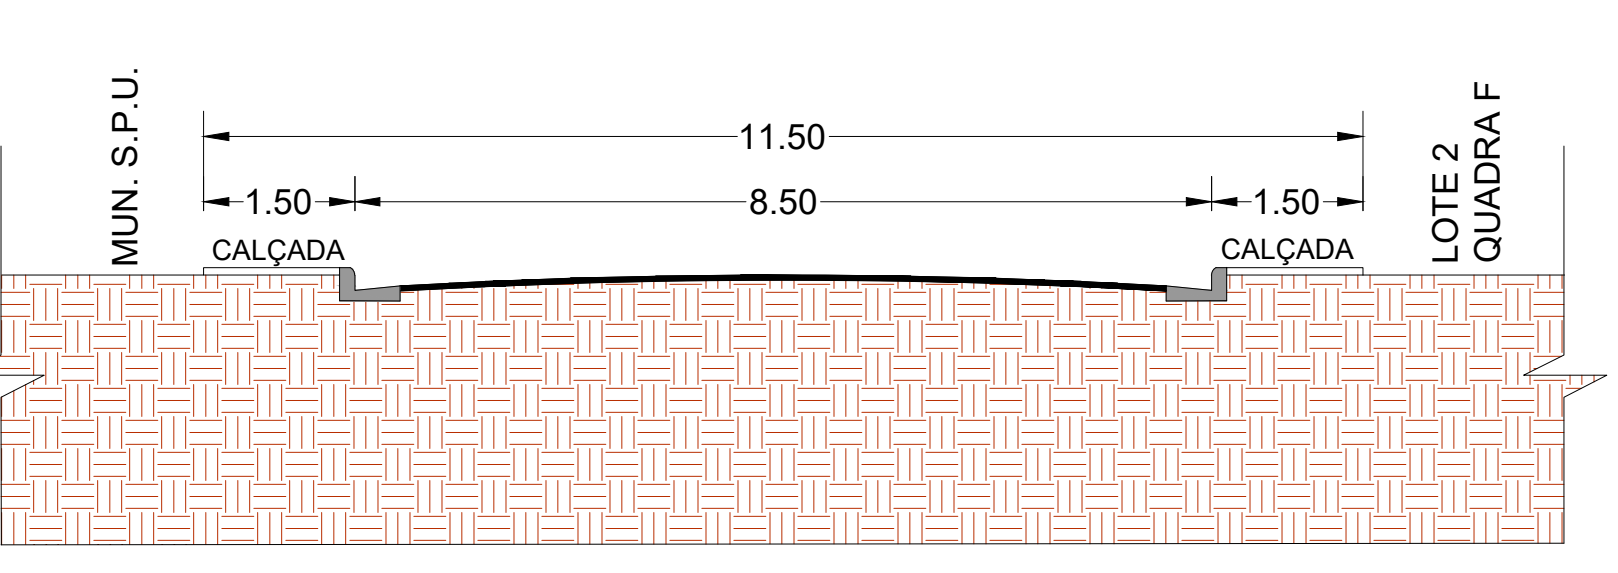

CORTE DD
Escala 1:75

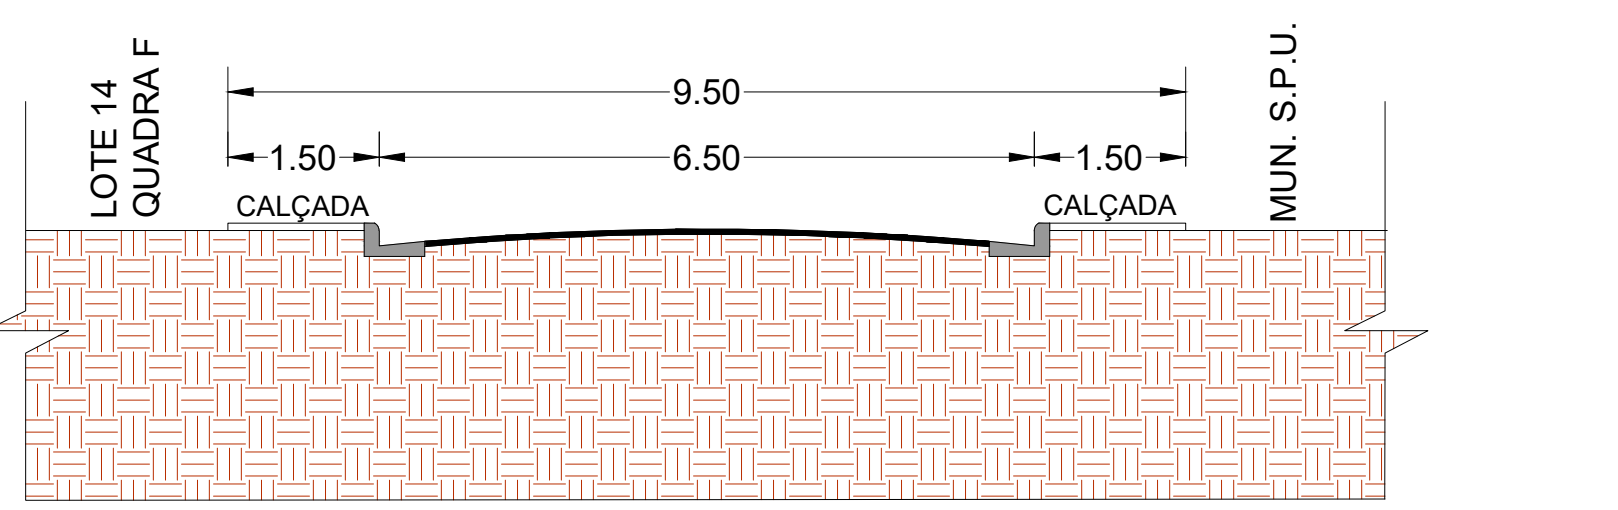

CORTE EE
Escala 1:75

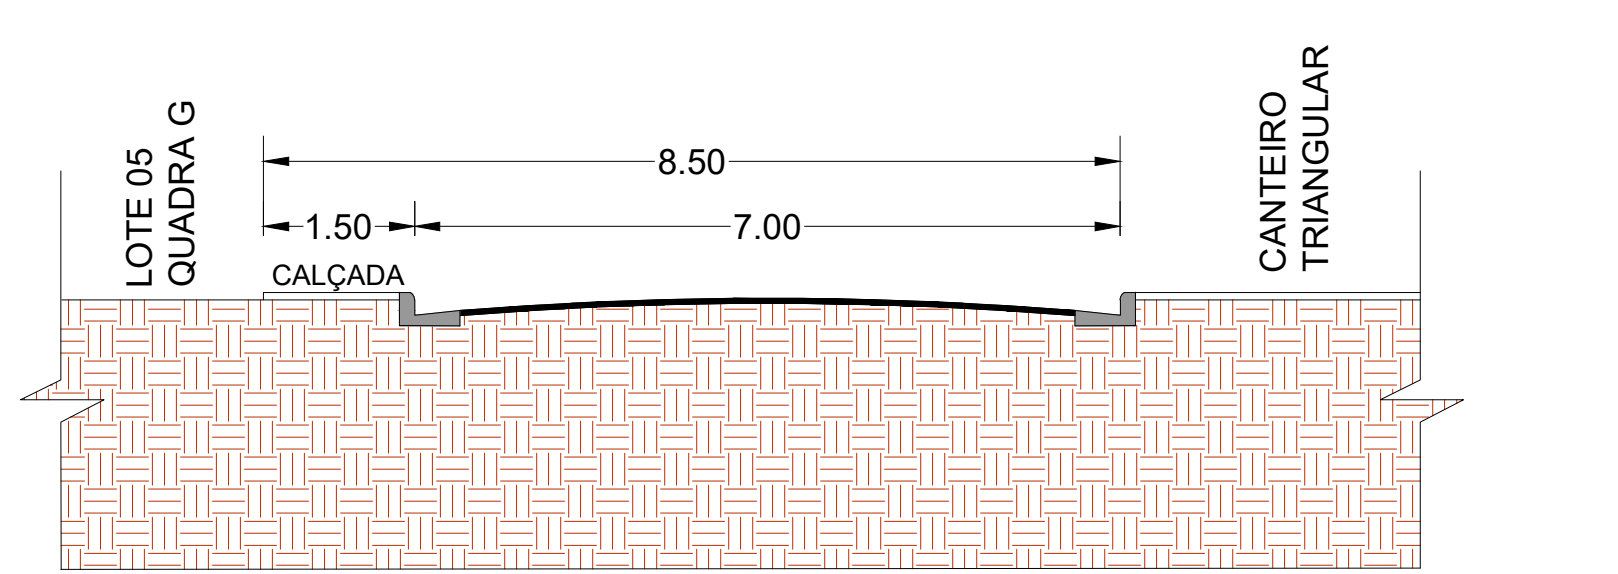

CORTE FF
Escala 1:75

Ficarão a cargo da Prefeitura com recursos de outras FONTES:
*Termino do muro de contenção da canalização entre os Ramos A e B (para primeiro desbloqueio);
*Execução de aterro e corte necessário até o subleito (para primeiro desbloqueio).
OBS: A execução da canalização está em andamento e não faz parte do convênio.

Projeto: PAVIMENTAÇÃO, SINALIZAÇÃO E ACESSIBILIDADE		Folha: 04/06
EMPREENHIMENTO: PAVIMENTAÇÃO ASFÁLTICA		
Proprietário: MUNICÍPIO DE SÃO PEDRO DA UNIÃO	Convenio: 923303	
Endereço: Av. Pref. José Silvério - RAMO B e Acessos	Operação: 1080834-13	
Município: São Pedro da União	Estado: MG	Órgão: MINISTÉRIO DO DESENVOLVIMENTO REGIONAL
Escala: Indicadas	Data: 11/07/2020	Comarca: Guaxupé - MG
Localização (s/ escala):		
QUADRO DE ÁREAS E QUANTIDADES: ÁREA TOTAL DA RUA (com greide e valetas): 2.103,82 m² PAVIMENTAÇÃO EM METROS LINEARES: 292,88 m PAVIMENTAÇÃO EM CRUG: 1.883,45 m² GUIA EXTRUSADA: 99,29 m GUIA EXTRUSADA DUPLA: 48,94 m SINALIZAÇÃO VERT. ADVERTENCIAL: 0,75 m² SINALIZAÇÃO VERT. REGULAMENTAÇÃO: 0,98 m² SINALIZAÇÃO HORIZONTAL: 11,14 m² PLACA DE RUA: 62 UN		Proprietário: MUNICÍPIO DE SÃO PEDRO DA UNIÃO CNPJ 18.686.172/0001-64 Responsável Técnico: HIGOR AUGUSTO SABAG DE PAULLO Engenheiro Civil - CREA MG 238.918/D ART: MG20221008338
Aprovações:		