







LOCAÇÃO
Escala 1:500

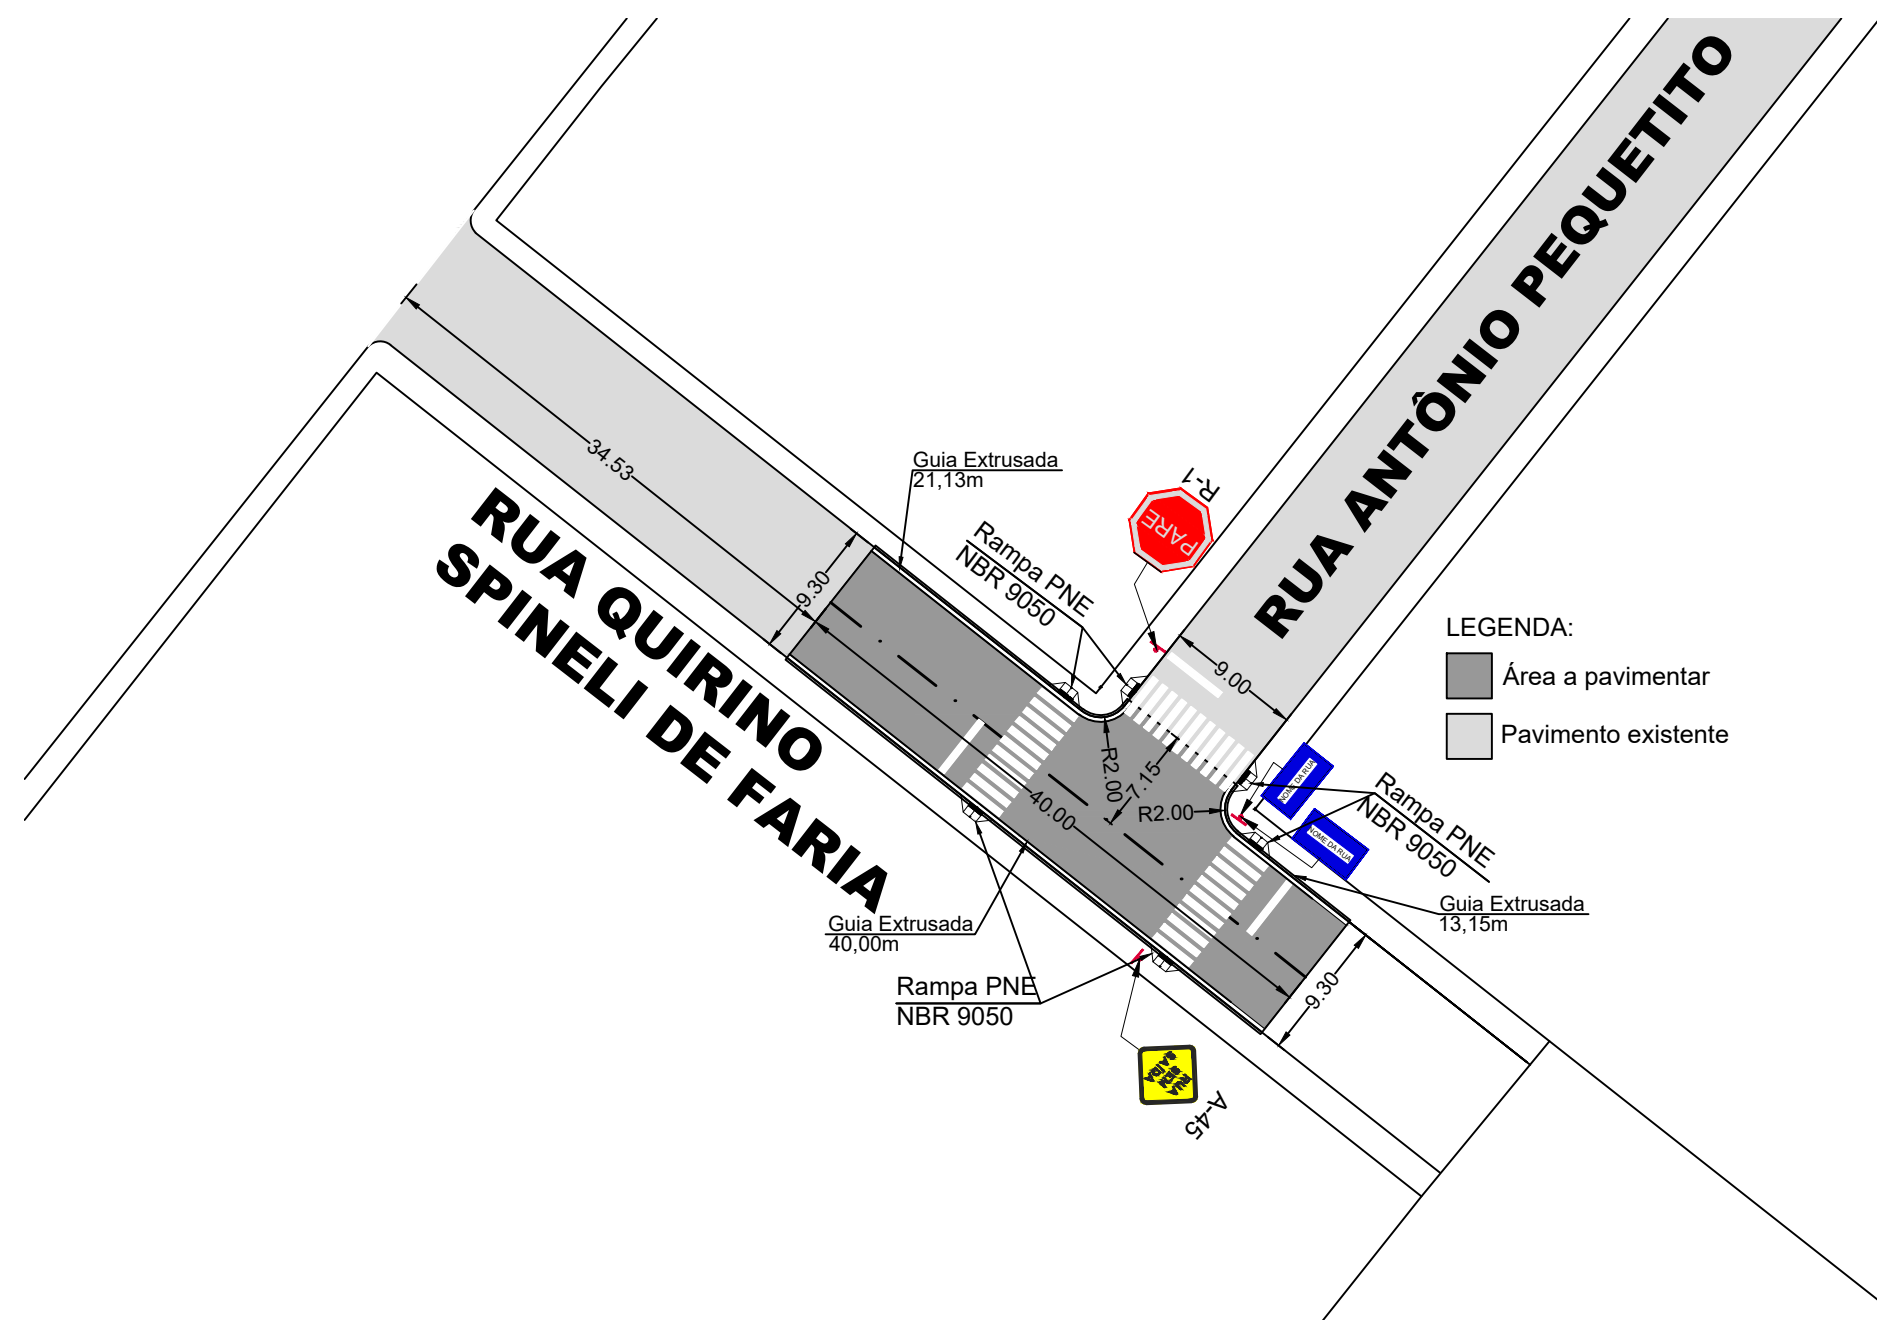

PAVIMENTAÇÃO E SINALIZAÇÃO
Escala 1:500

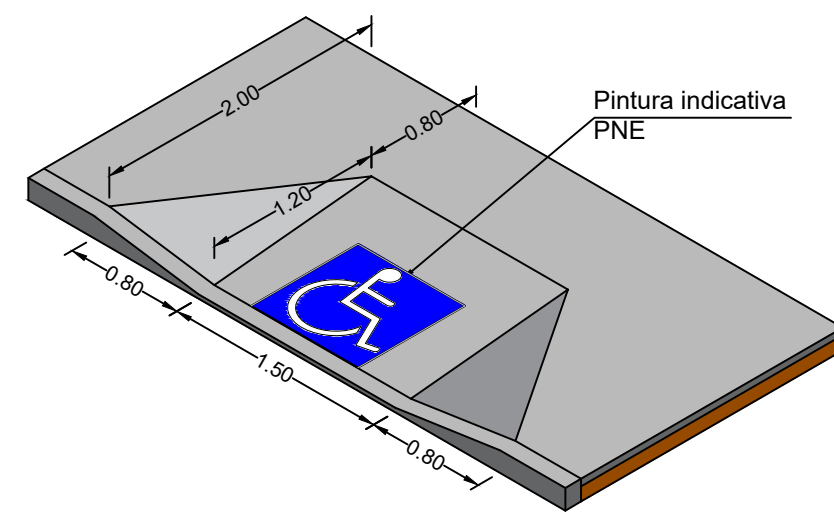


**DETALHE
RAMPAS DE ACESSIBILIDADE**
Escala 1:50

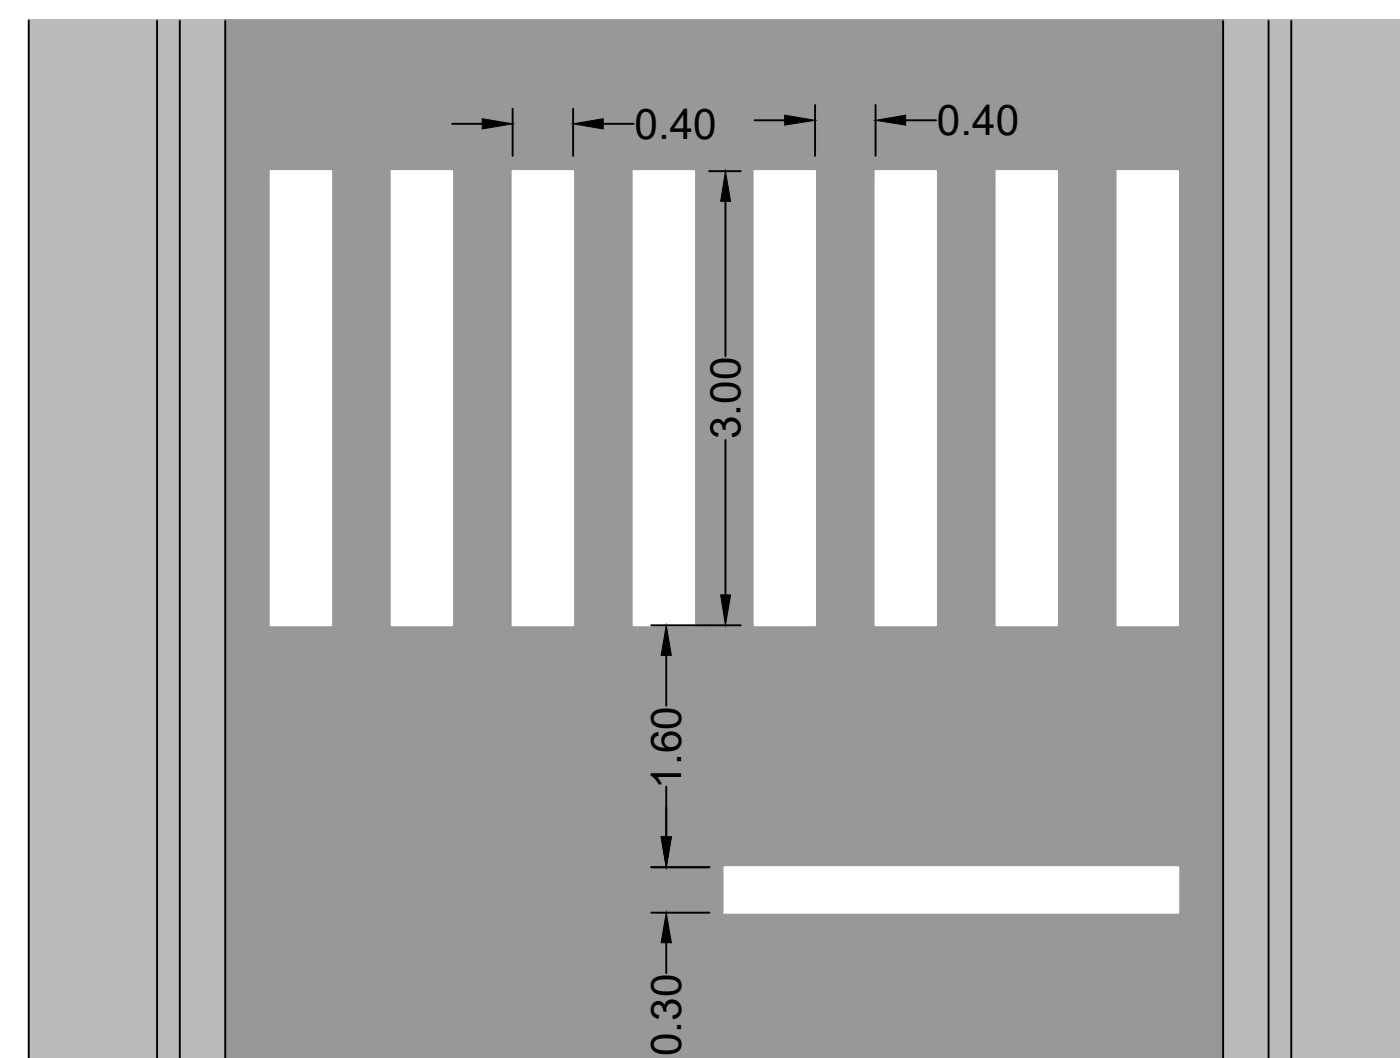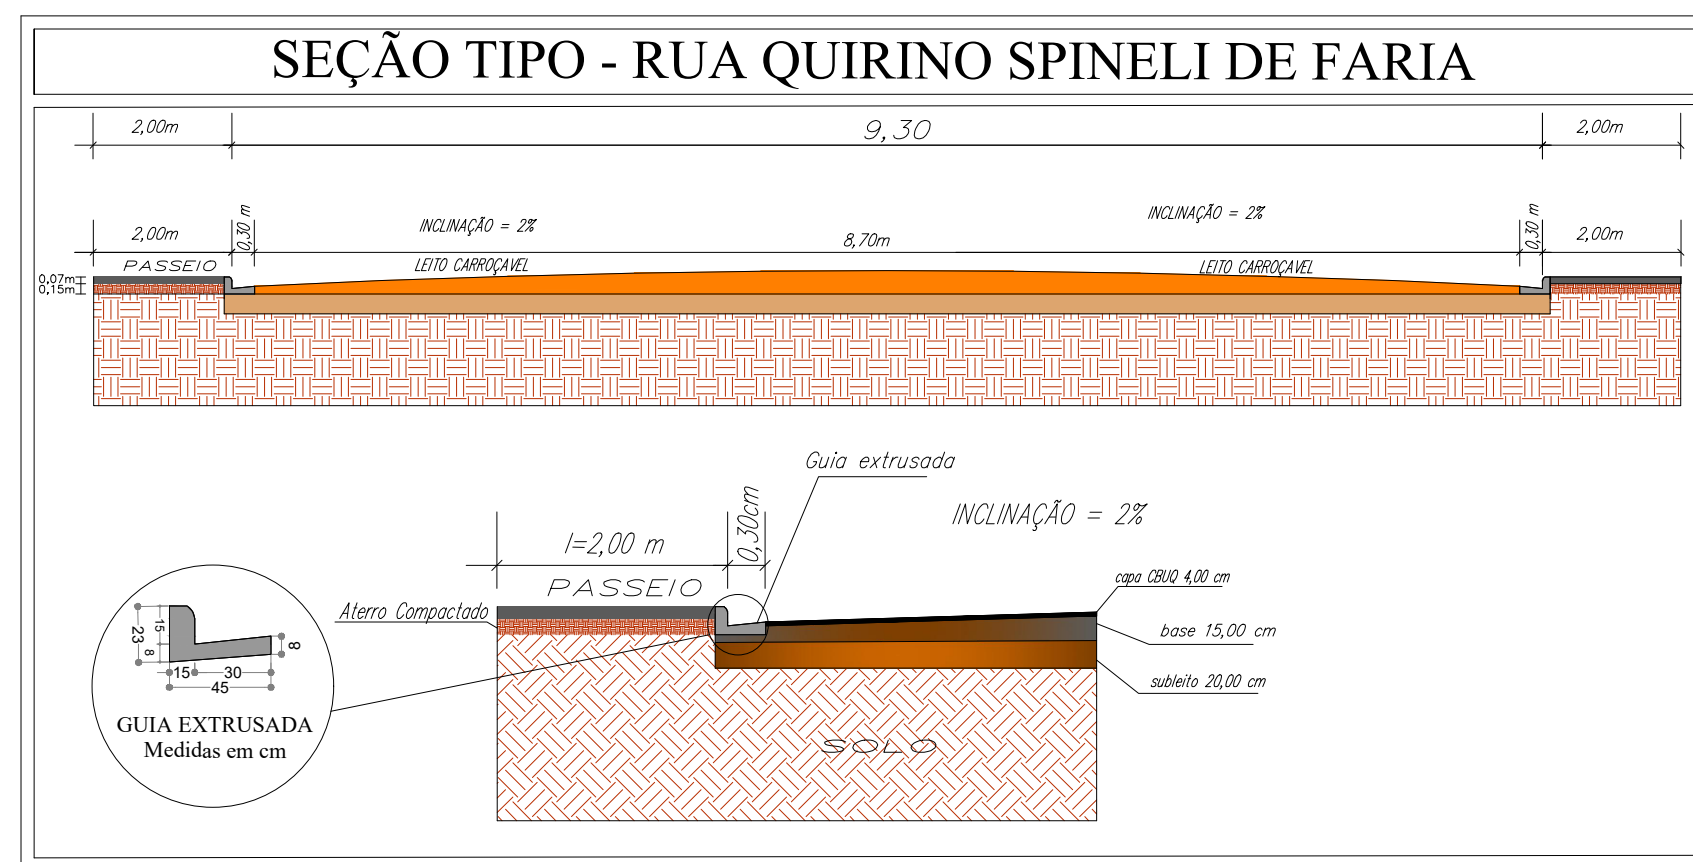

**DETALHE
FAIXA DE PEDESTRES**
Escala 1:50

SINALIZAÇÃO VERTICAL DE REGULAMENTAÇÃO	SINALIZAÇÃO VERTICAL DE ADVERTÊNCIA	INDICAÇÃO
MATERIAL : Aço FUNDO: Vermelho refletivo ORLA INTERNA: Branco refletivo ORLA EXTERNA: Vermelho refletivo LETRAS: Branco refletivo, série D ou E VERSO: Preto fosco ÁREA = 0,5915 m²	MATERIAL : Aço FUNDO: Amarelo Refletivo ORLA INTERNA: Preto ORLA EXTERNA: Amarelo refletivo LEGENDA: Branco VERSO: Preto fosco ÁREA = 0,25 m²	MATERIAL : Aço FUNDO: Azul ORLA INTERNA: Branco ORLA EXTERNA: Azul LEGENDA: Branco VERSO: Preto fosco ÁREA = 0,09 m²
R-1 PARE	A-45 RUA SEM SAÍDA	NOME DA RUA

OBSERVAÇÃO: A sinalização deverá ser realizada conforme os MANUAIS DE SINALIZAÇÃO DO CONTRAN.

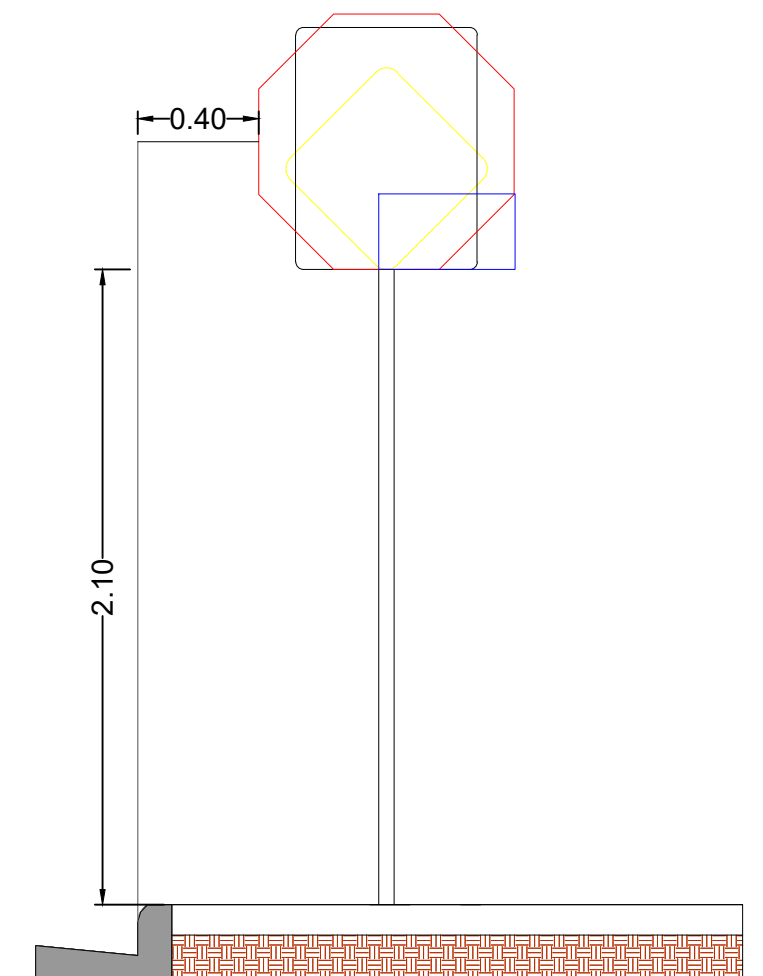

**DETALHE
SINALIZAÇÃO VERTICAL**
Escala 1:50

Projeto: PAVIMENTAÇÃO E SINALIZAÇÃO		Folha: 01/04
LOCAL: RUA QUIRINO SPINELI DE FARIA		
Bairro: Centro	Município: São Pedro da União	Estado: MG
Escala: Indicadas	Data: 13/07/2020	CEP: 37855-000
Proprietário: MUNICÍPIO DE SÃO PEDRO DA UNIÃO		CNPJ: 18.666.172/0001-64
Localização (s/ escala): 		
QUADRO DE ÁREAS E QUANTIDADES: ÁREA DE INTERVEÇÃO (com guias/sarjetas): 407,55 m² PAVIMENTAÇÃO EM METROS LINEARES: 40,00 m PAVIMENTAÇÃO EM CBUQ: 374,11 m² GUÍAS EXTRUSADAS: 74,26 m SINALIZAÇÃO VERT. ADVERTÊNCIA: 0,25 m² SINALIZAÇÃO VERT. REGULAMENTAÇÃO: 0,59 m² SINALIZAÇÃO HORIZONTAL: 43,20 m² PLACA DE RUA: 02 UN RAMPAS DE ACESSIBILIDADE: 06 UN		Proprietário: MUNICÍPIO DE SÃO PEDRO DA UNIÃO CNPJ 18.666.172/0001-64 Responsável Técnico: GABRIEL LUIZ MARQUES FILHO Engenheiro Civil - CREA MG-225.379/D ART: 6141469
Aprovações:		