




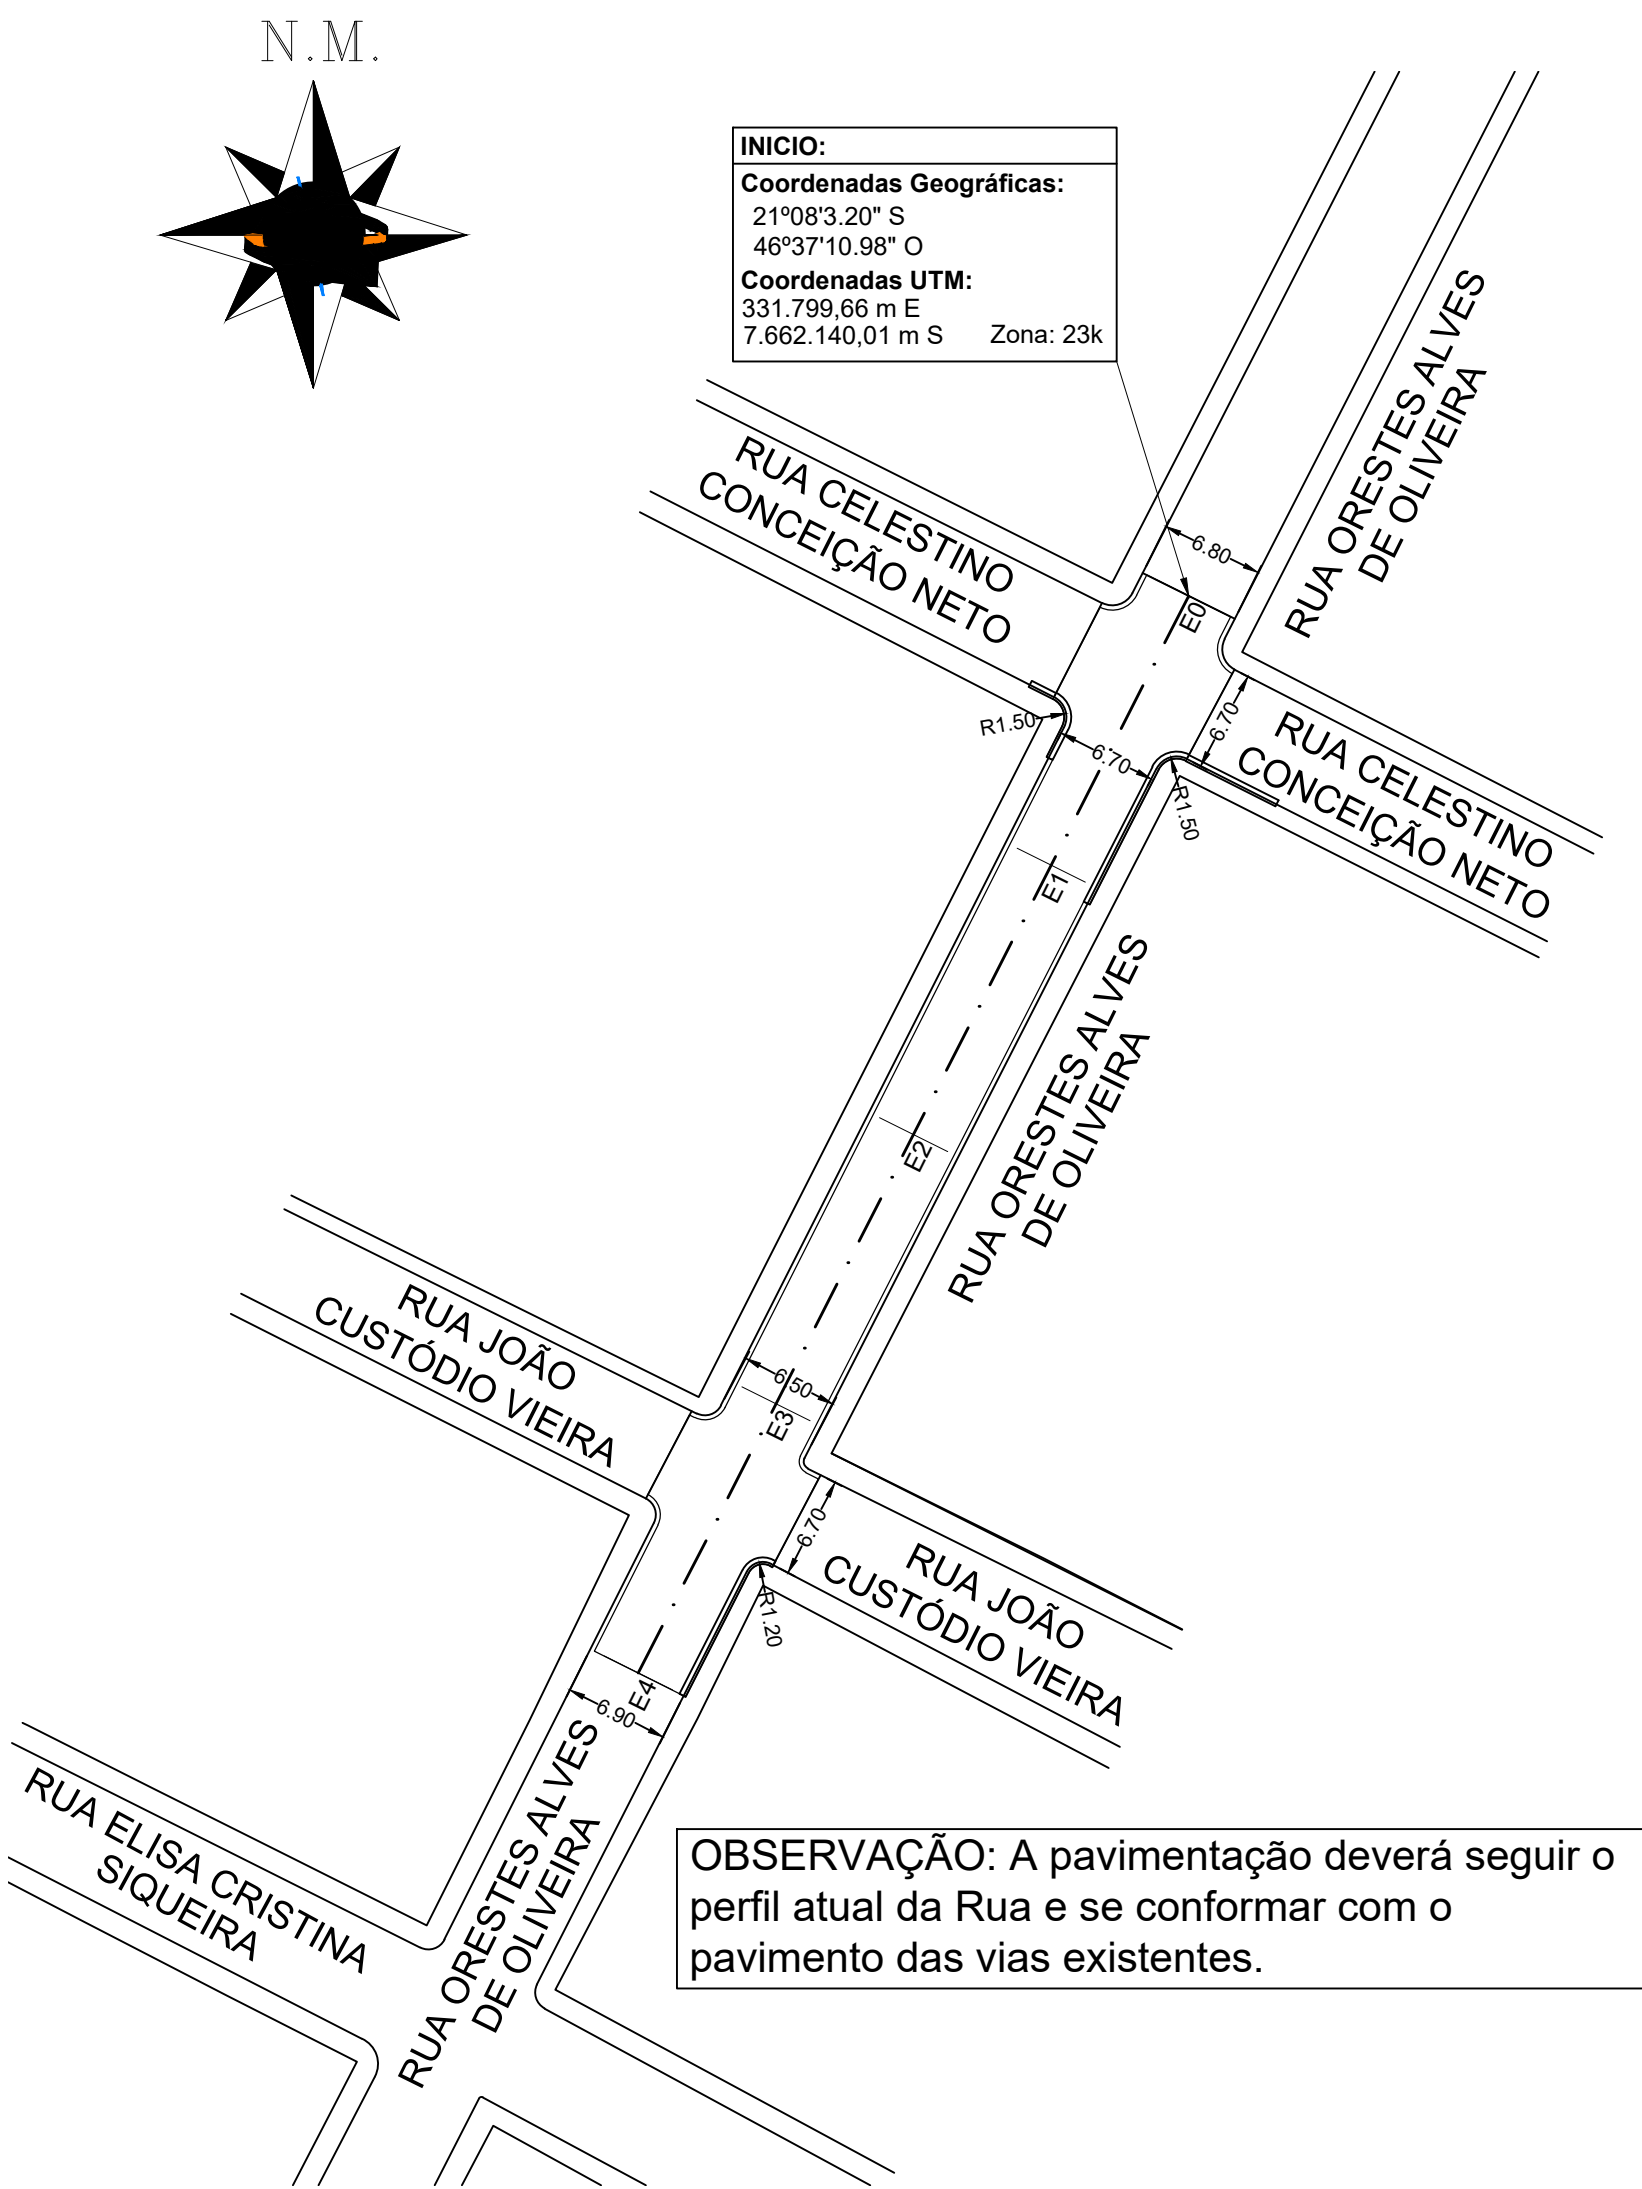

LOCAÇÃO
Escala 1:500

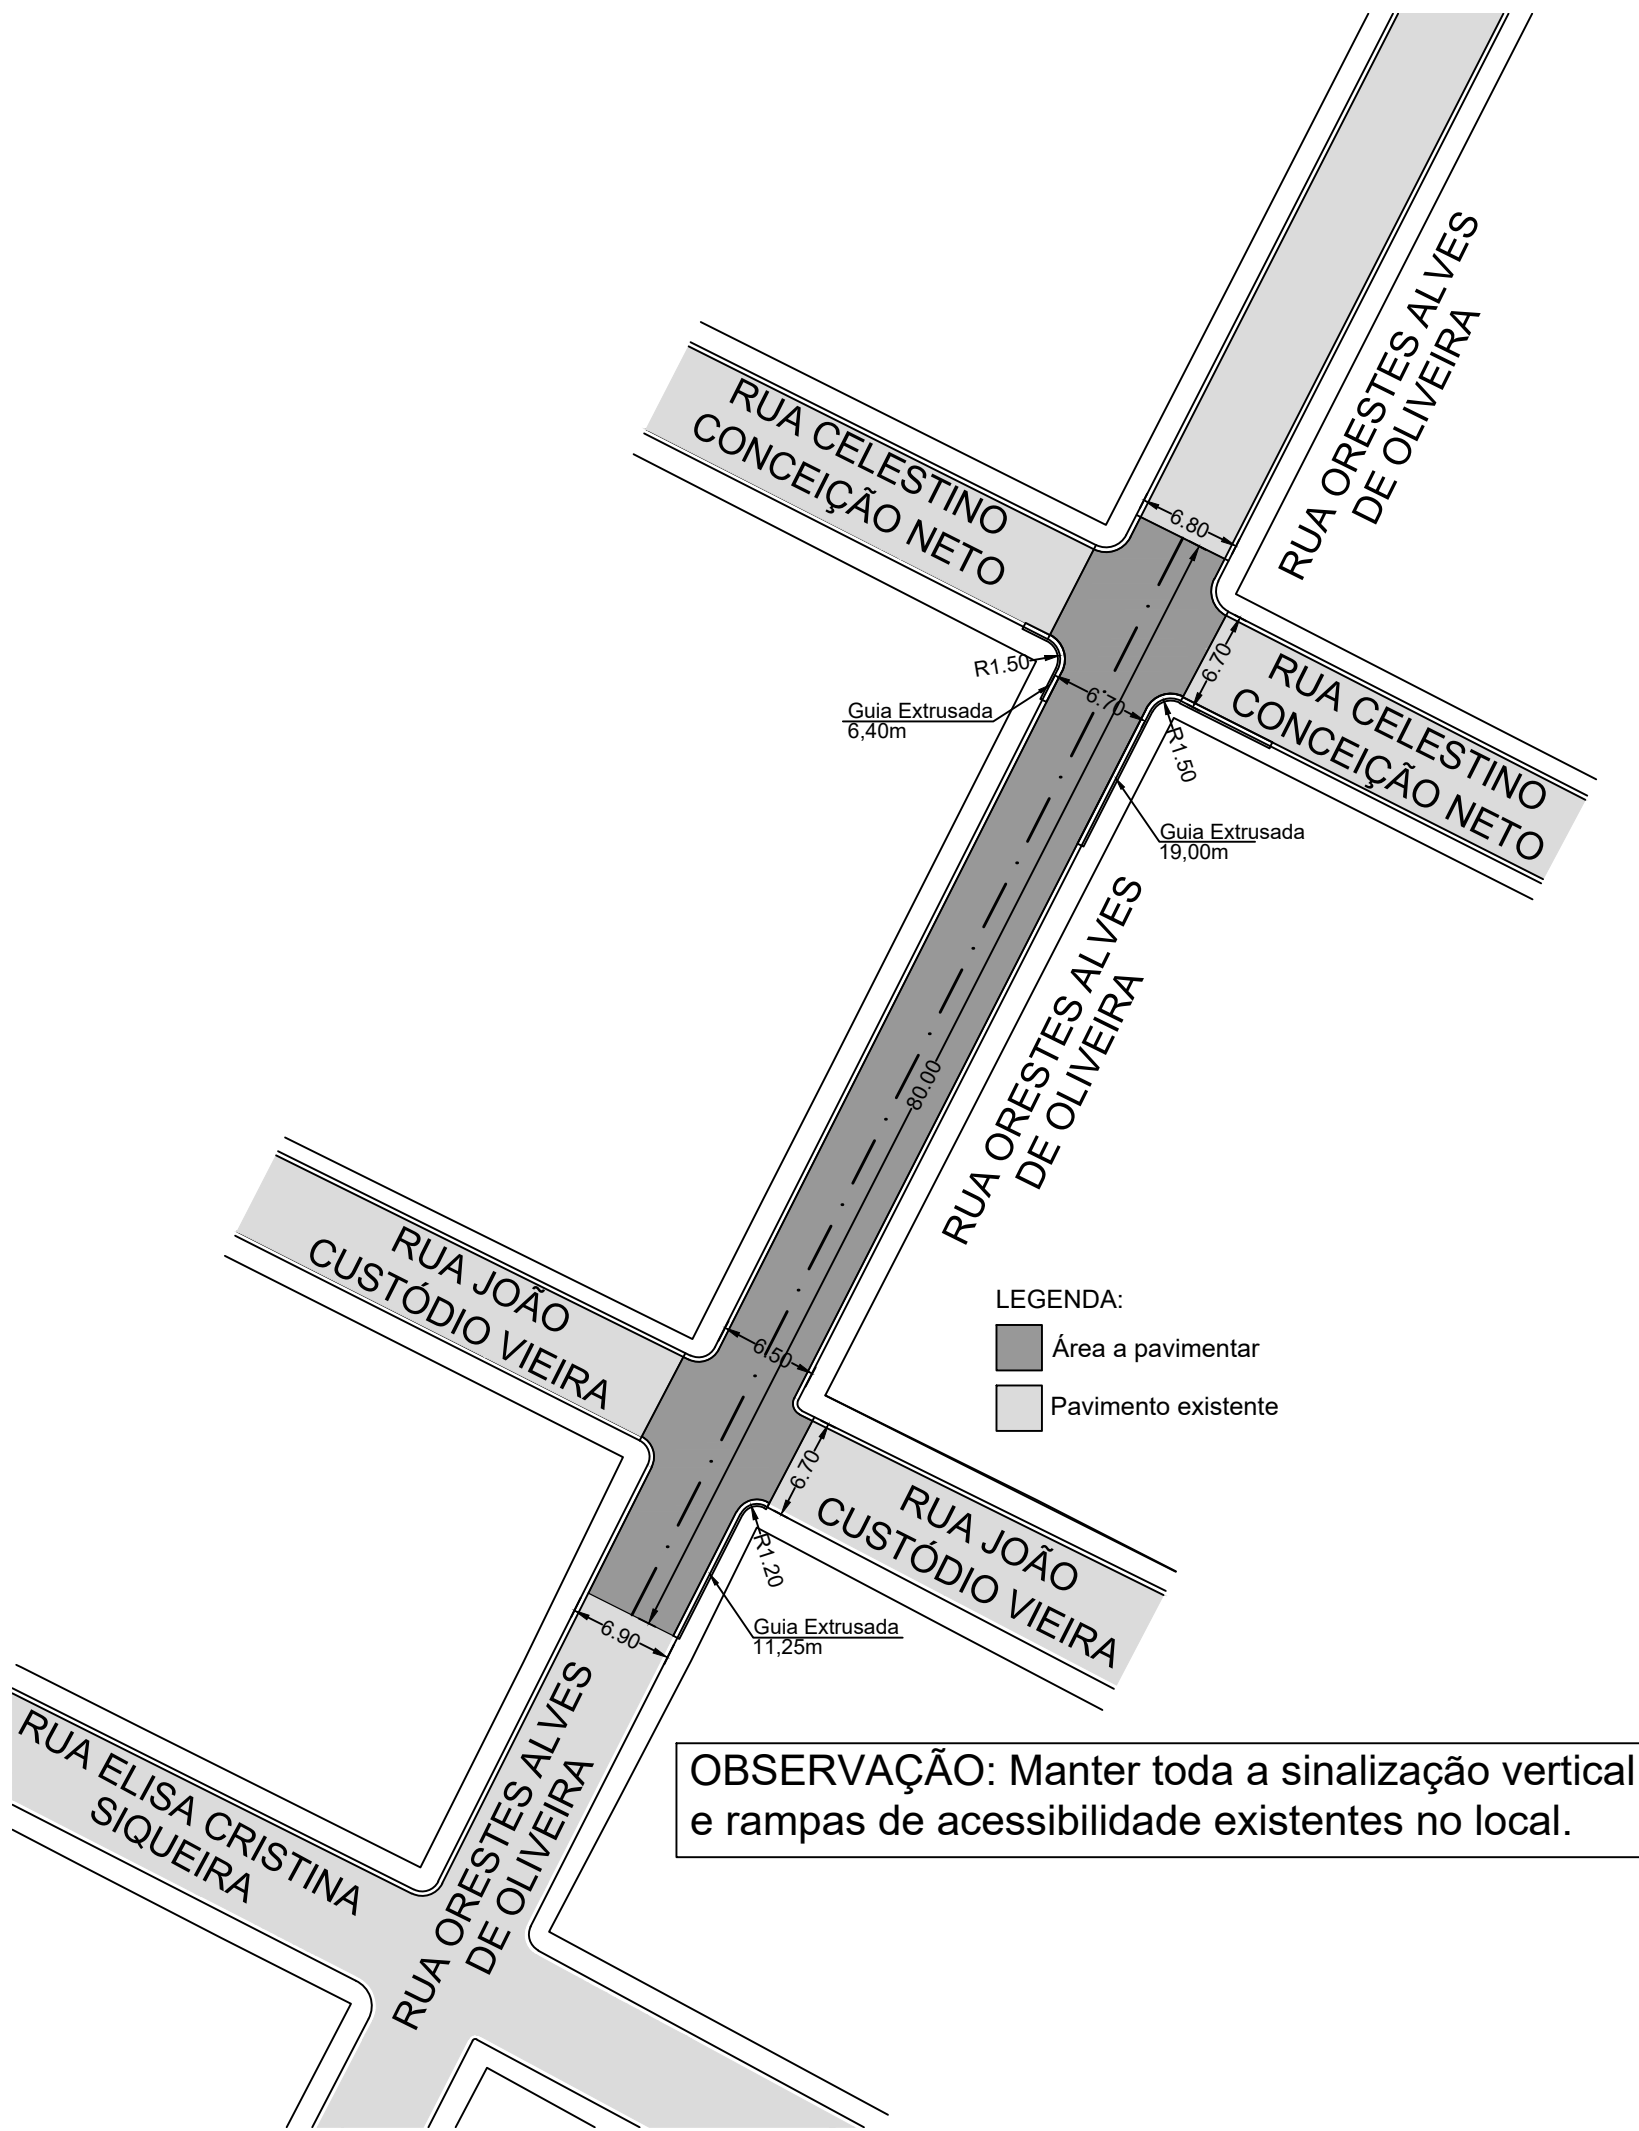

PAVIMENTAÇÃO E SINALIZAÇÃO
Escala 1:500

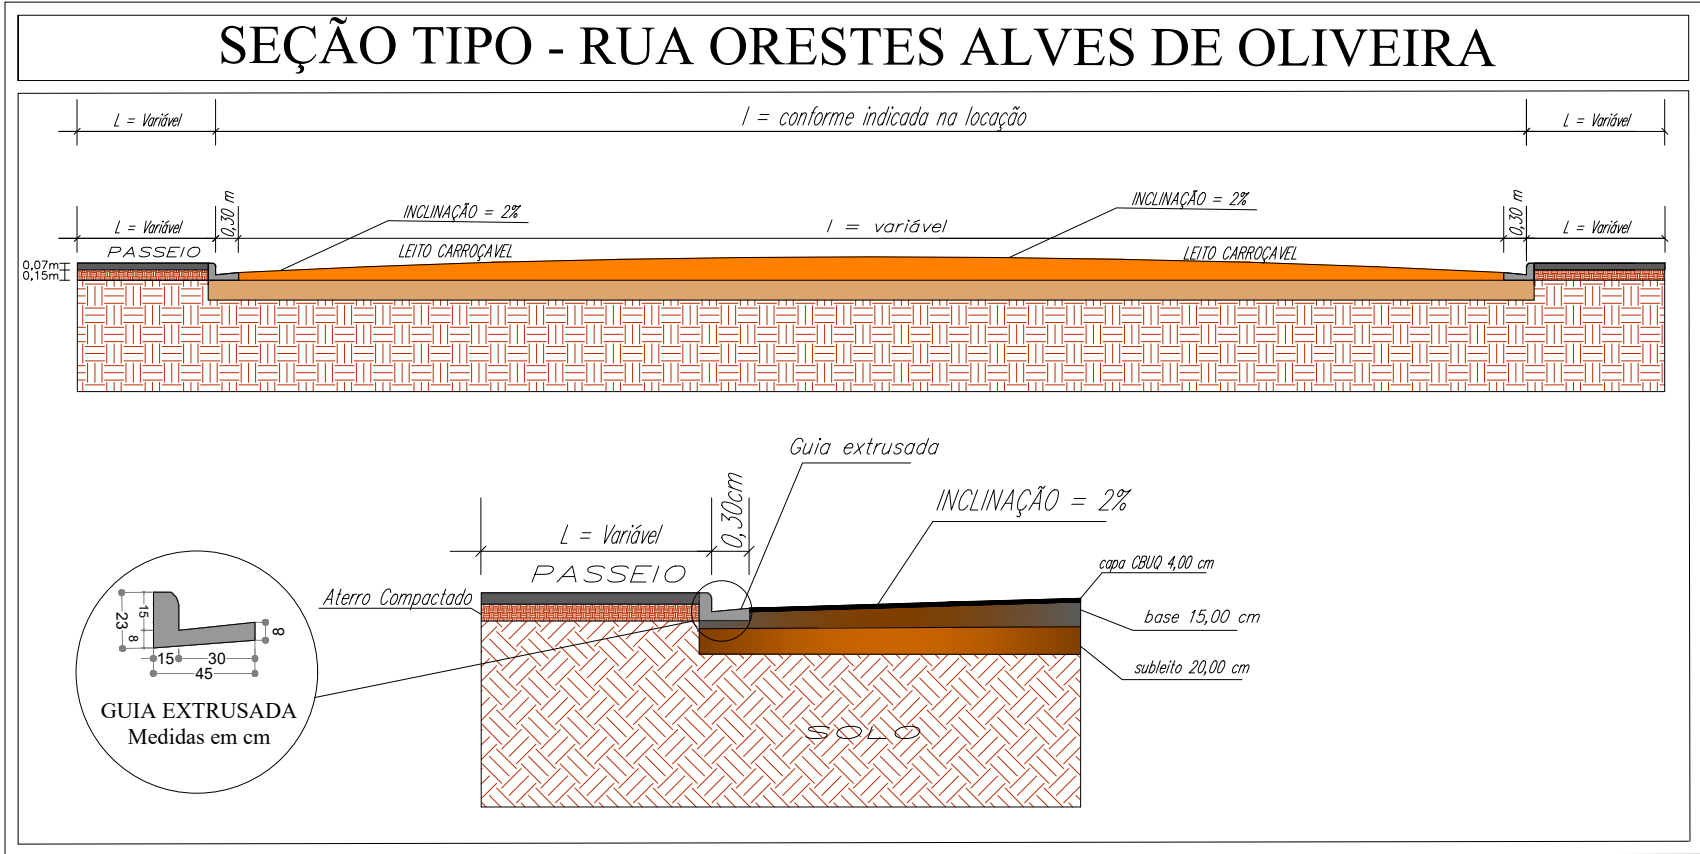

Projeto: **PAVIMENTAÇÃO E SINALIZAÇÃO** Folha: 02/04

LOCAL: RUA ORESTES ALVES DE OLIVEIRA		
Bairro: Cariocas	Município: São Pedro da União	Estado: MG
Escala: Indicadas	Data: 13/07/2020	CEP: 37855-000
Proprietário: MUNICÍPIO DE SÃO PEDRO DA UNIÃO	CNPJ: 18.666.172/0001-64	



QUADRO DE ÁREAS E QUANTIDADES:

ÁREA DE INTERVENÇÃO (com guias/sarjetas)	545,82 m²
PAVIMENTAÇÃO EM METROS LINEARES:	80,00 m
PAVIMENTAÇÃO EM CBUQ:	532,92 m²
GUIAS EXTRUSADAS:	36,65 m

Proprietário: MUNICÍPIO DE SÃO PEDRO DA UNIÃO CNPJ 18.666.172/0001-64
Responsável Técnico: GABRIEL LUIZ MARQUES FILHO Engenheiro Civil - CREA MG-225.379/D
ART: 6141469

Aprovações: