




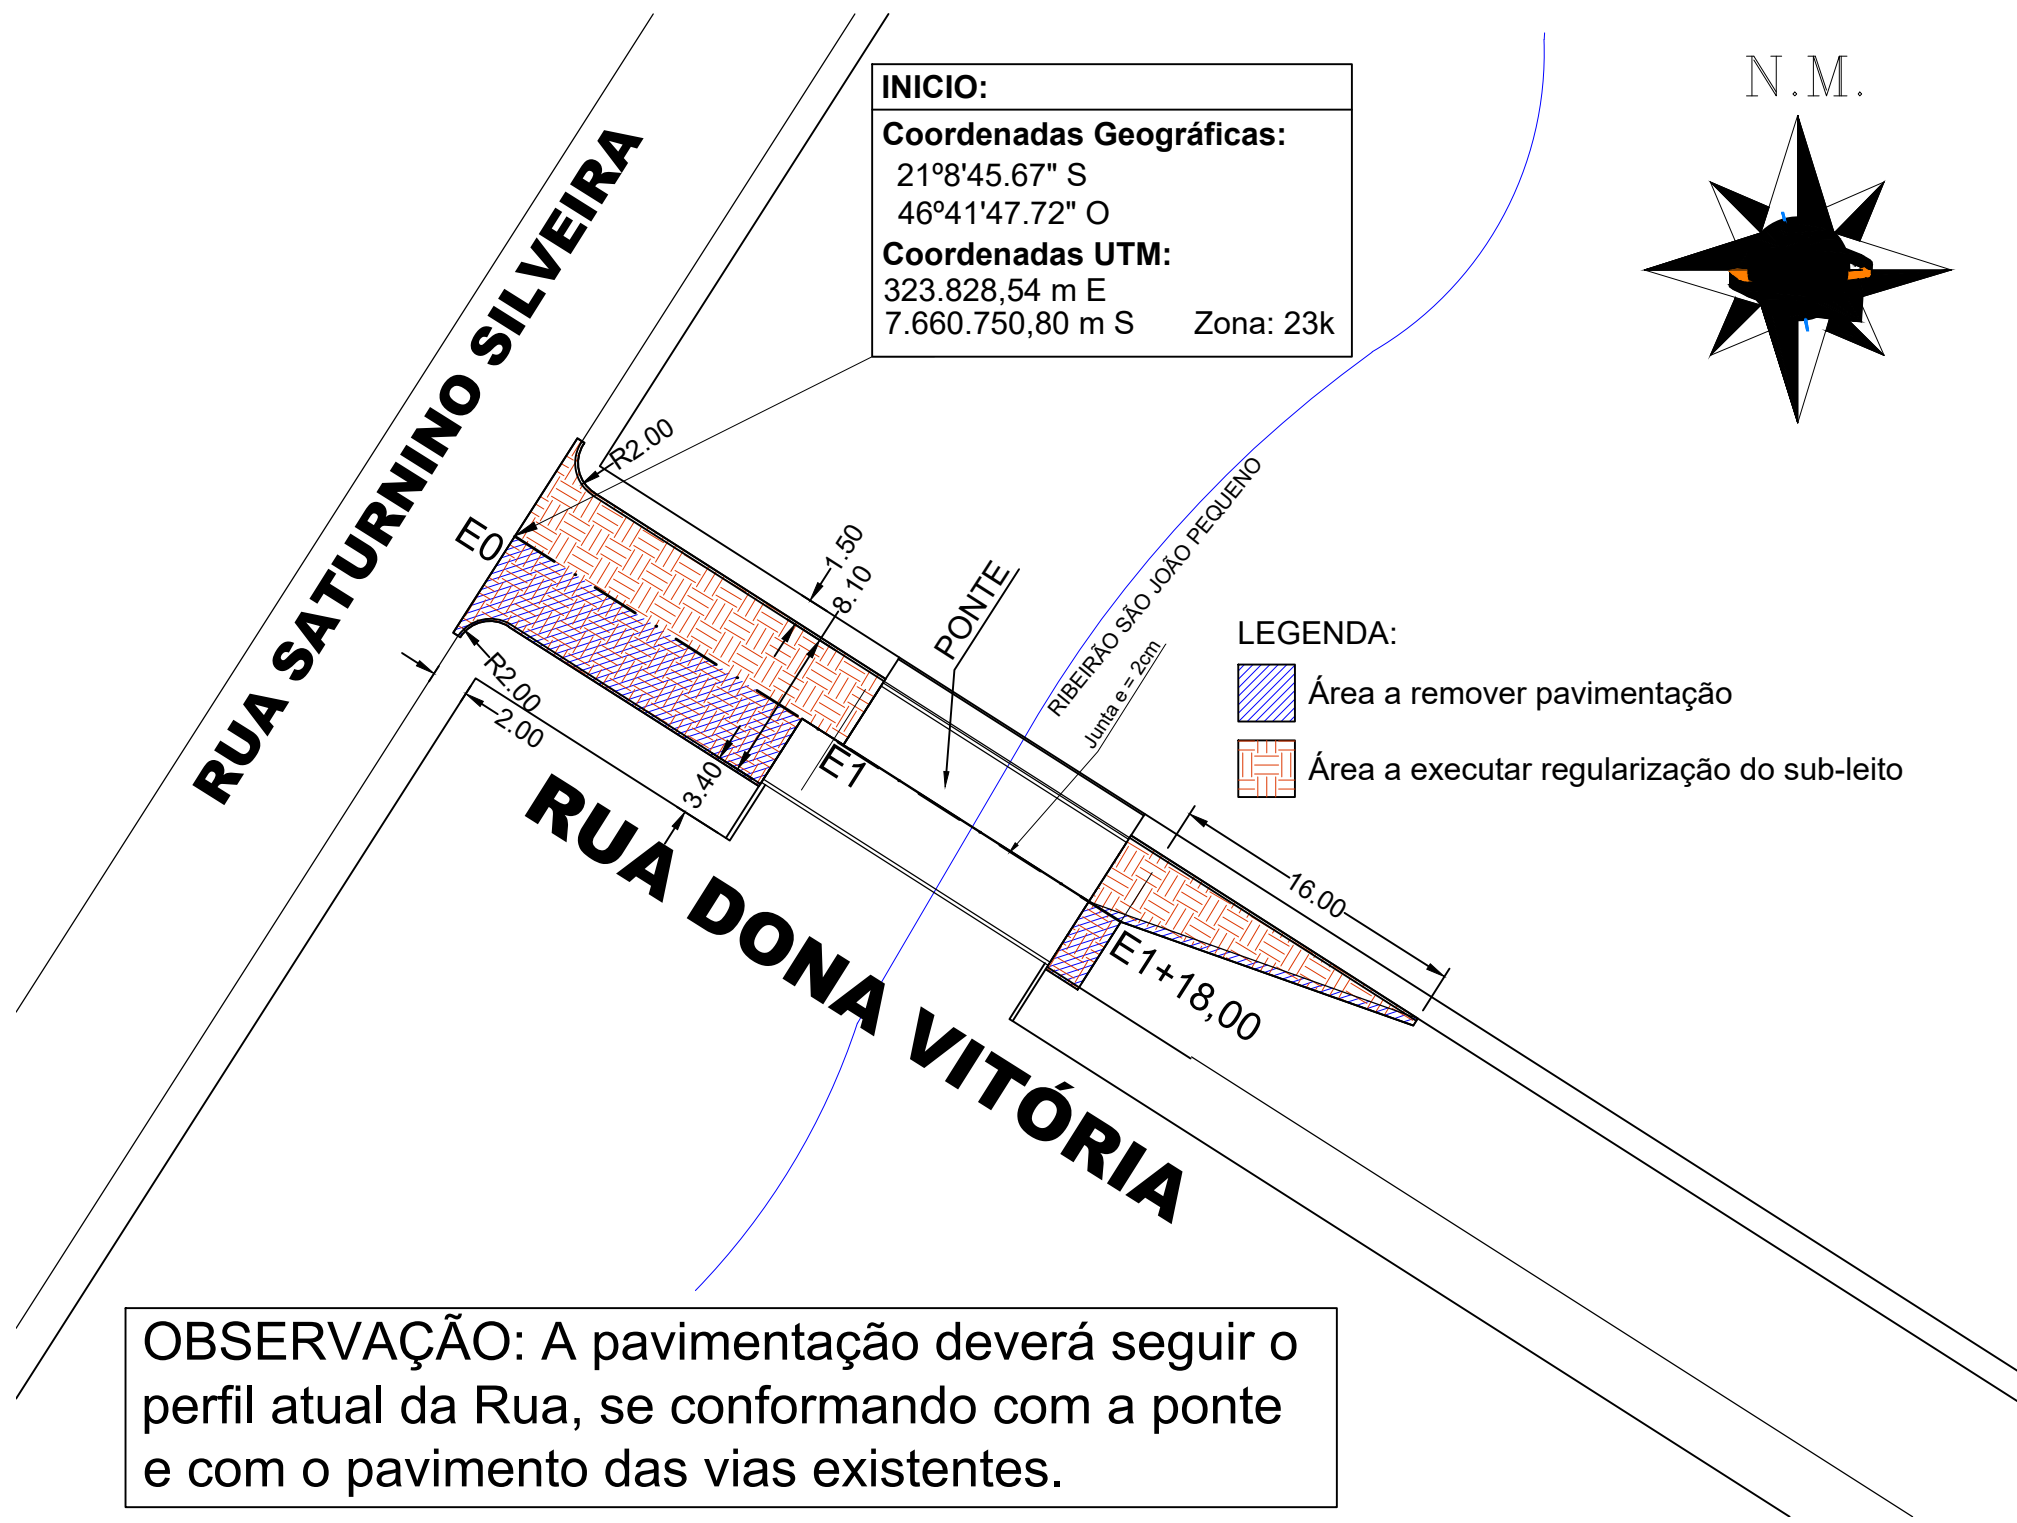



LOCAÇÃO
Escala 1:400

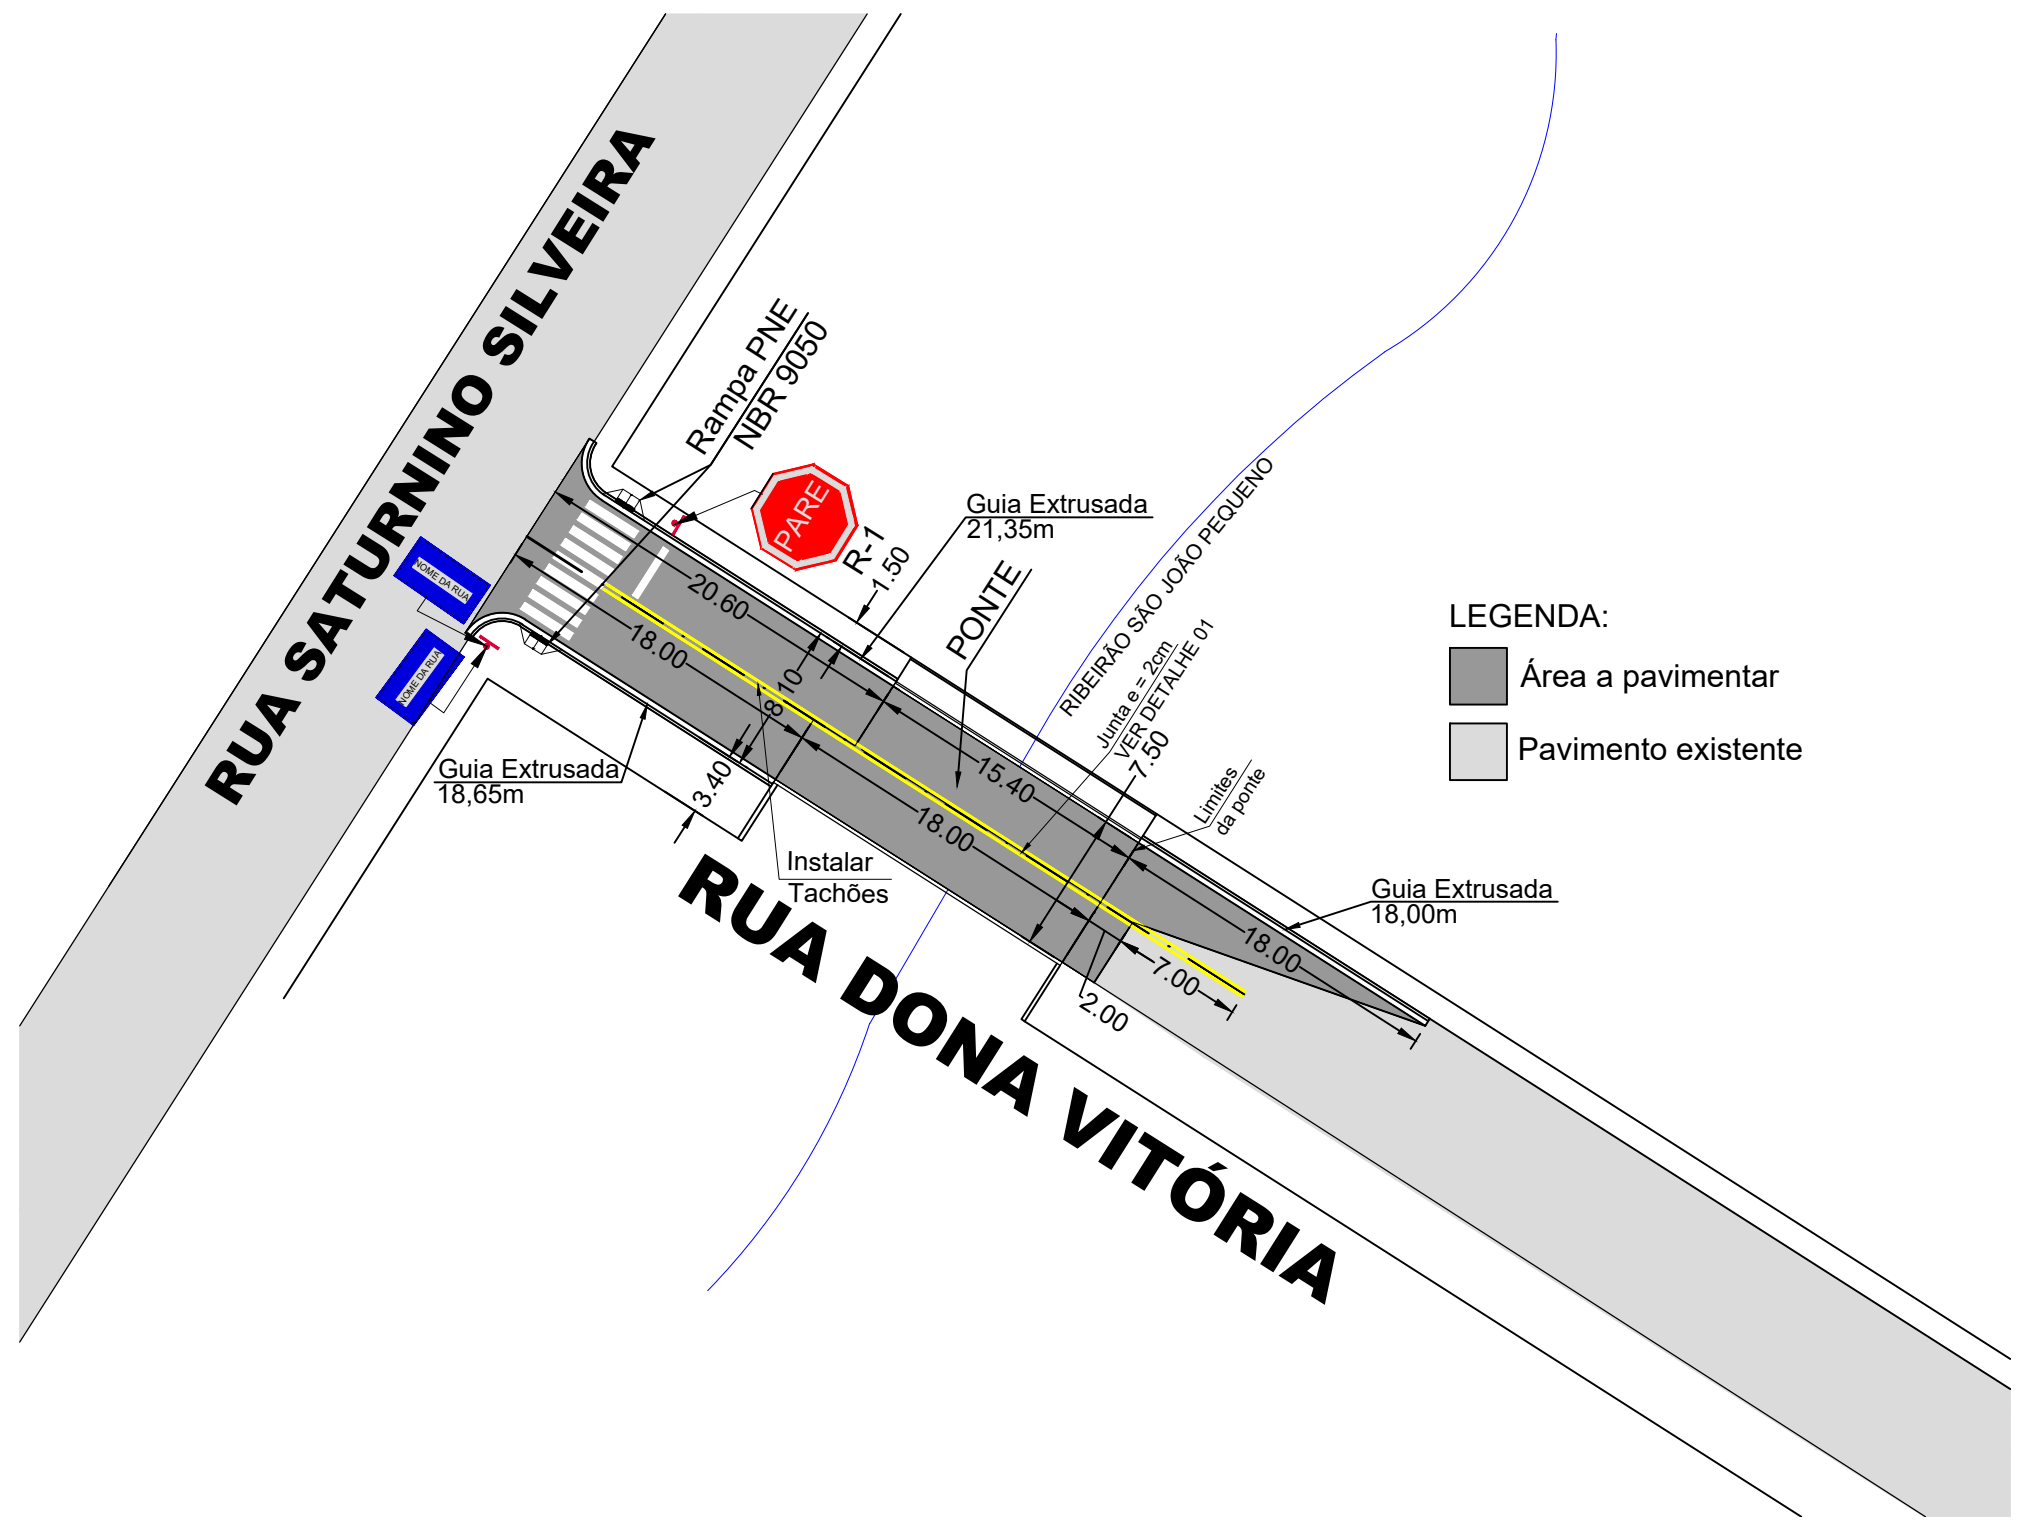


PAVIMENTAÇÃO E SINALIZAÇÃO
Escala 1:400

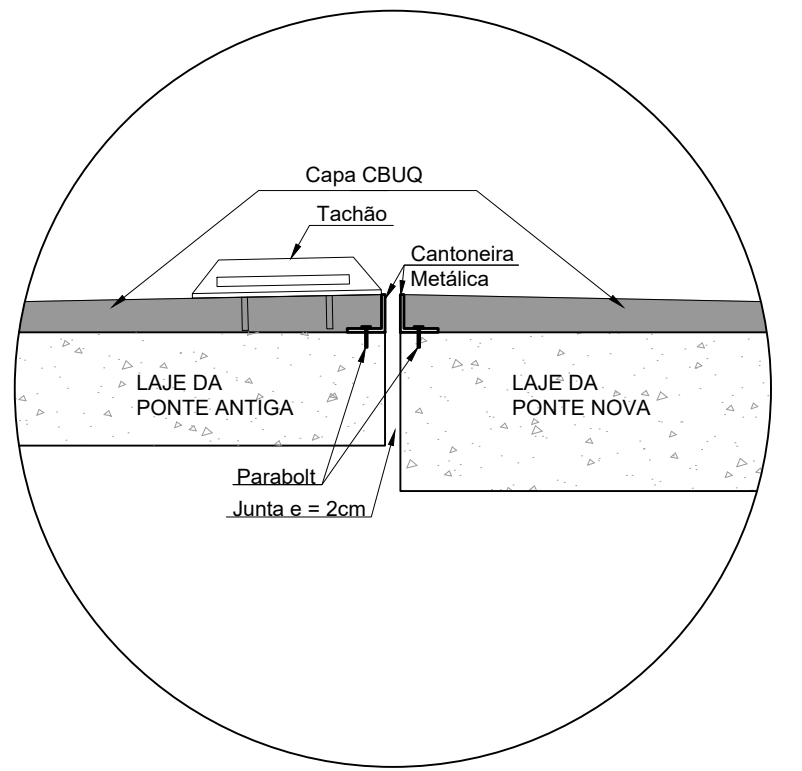


DETALHE 01
Junta de Pavimentação
Sem Escala

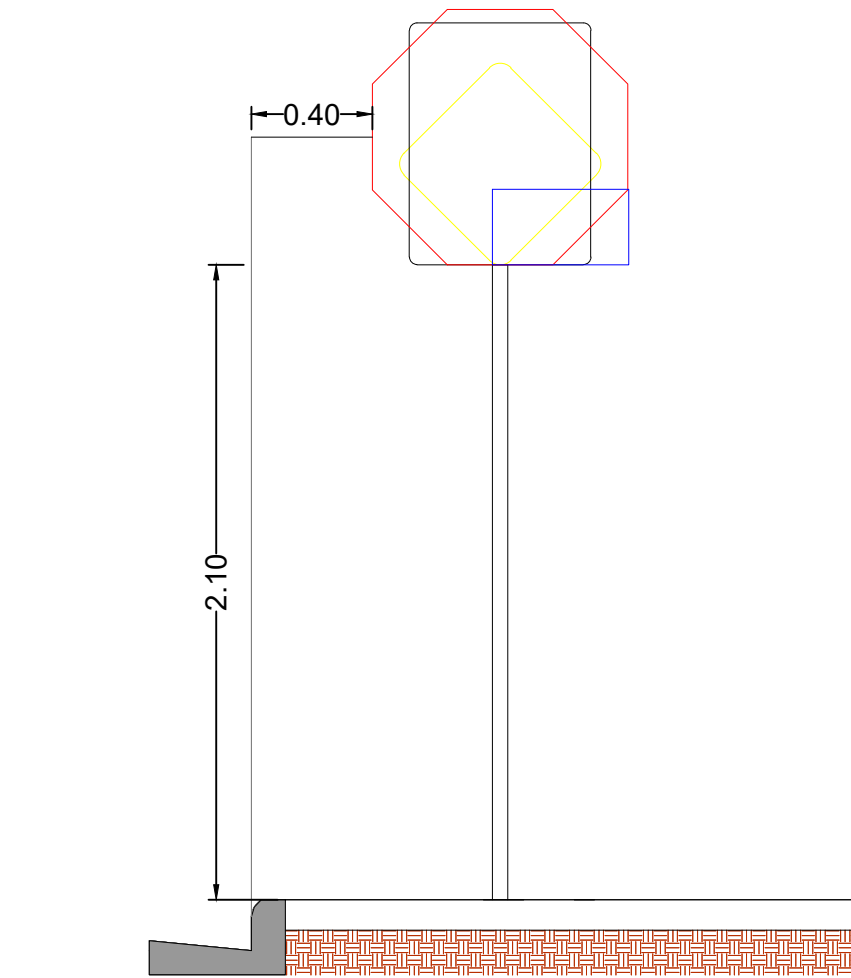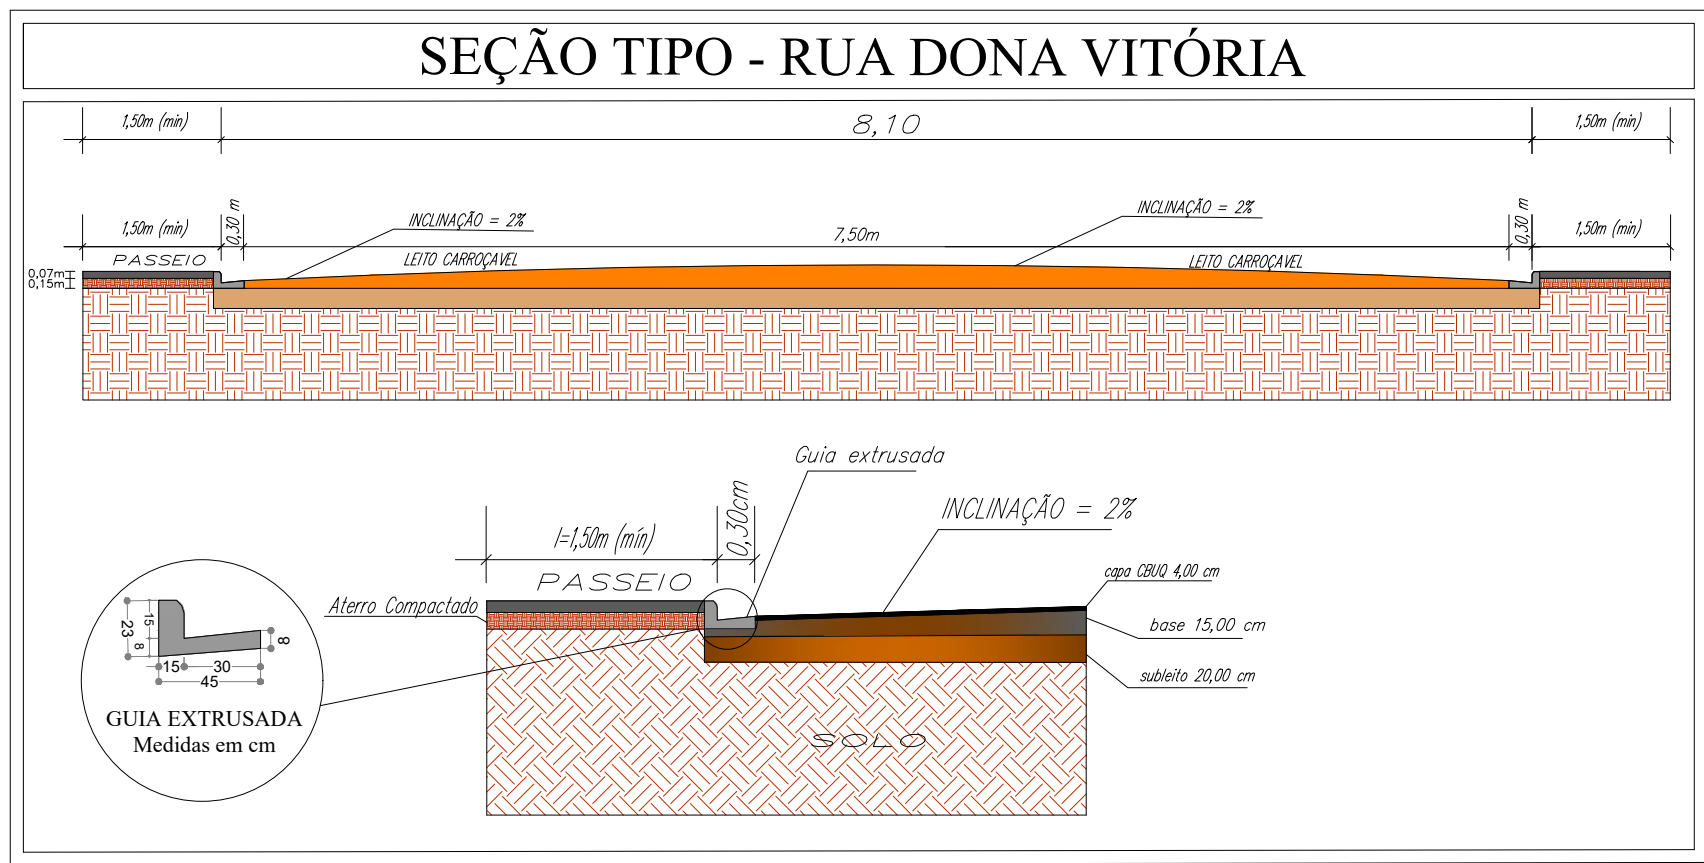



DETALHE SINALIZAÇÃO VERTICAL
Escala 1:50

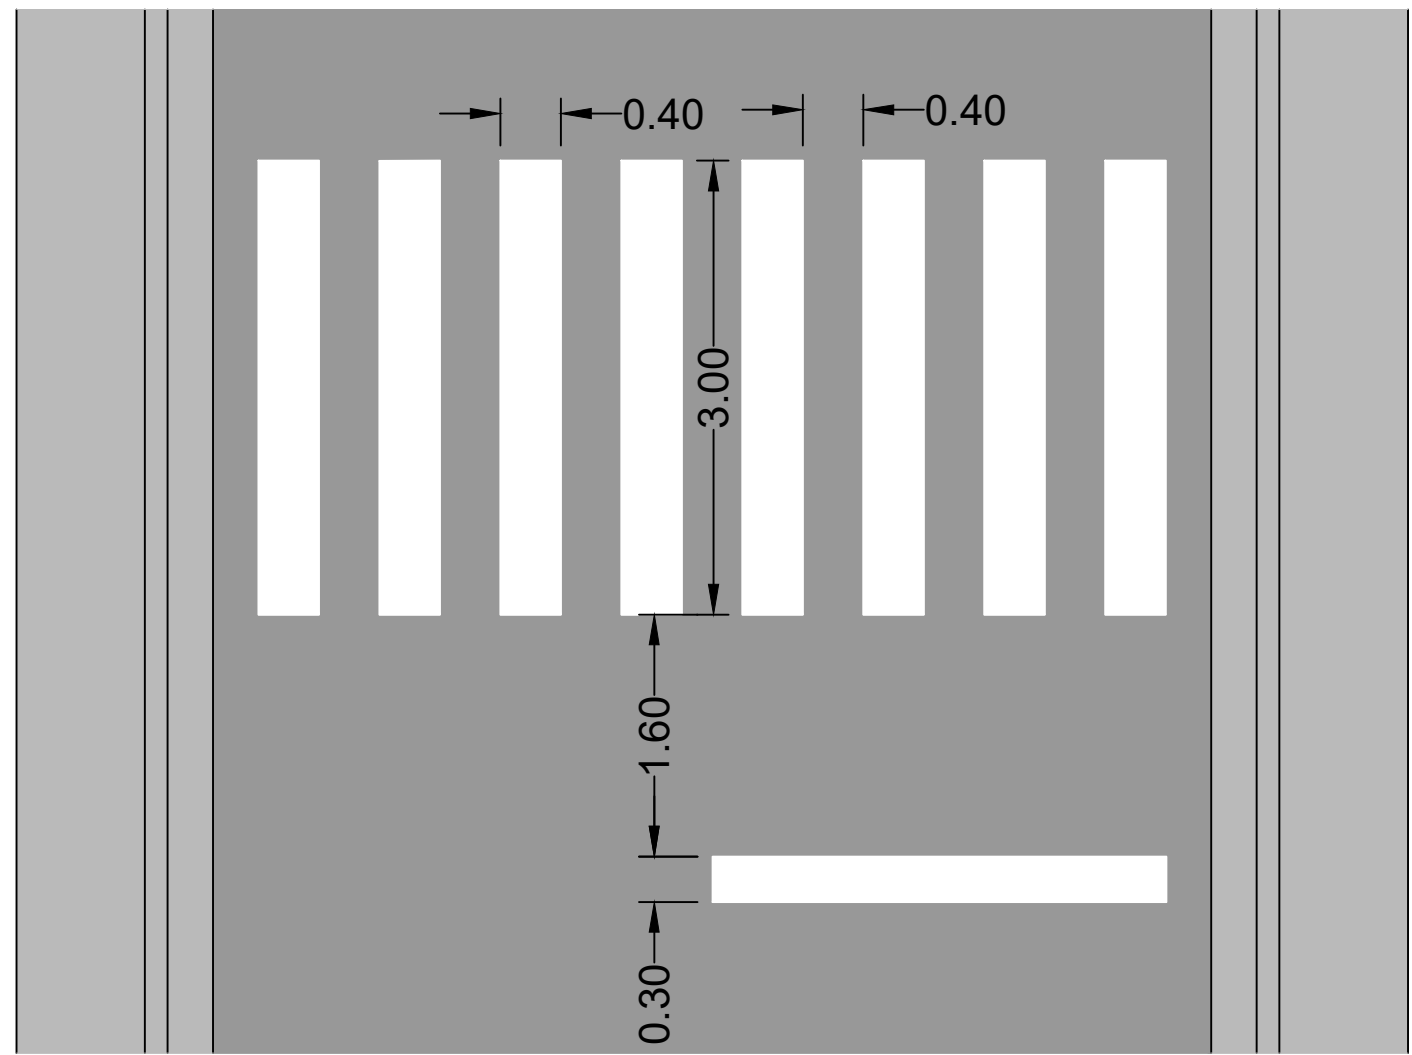

DETALHE FAIXA DE PEDESTRES
Escala 1:50

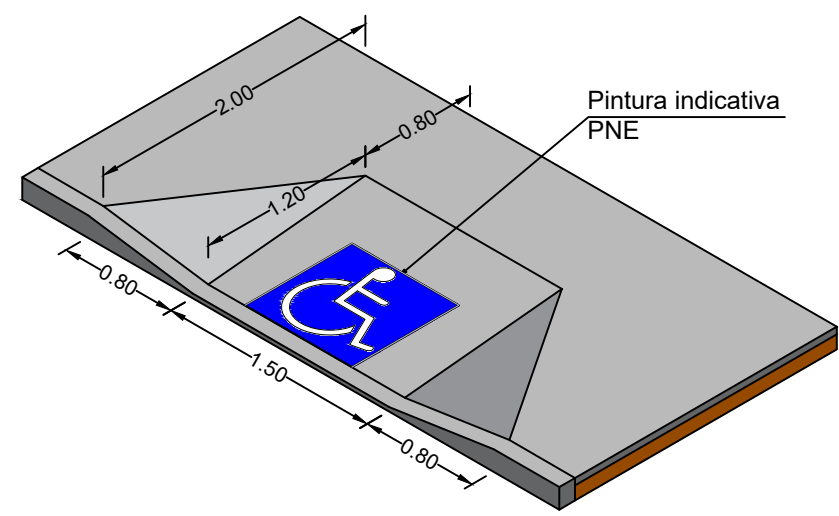

DETALHE RAMPAS DE ACESSIBILIDADE
Escala 1:50

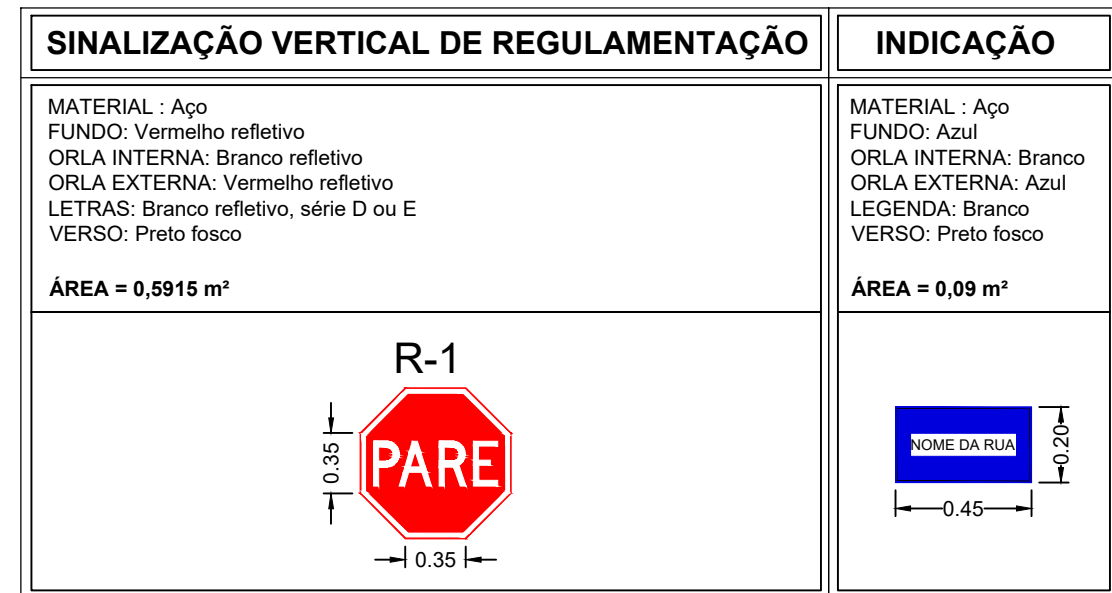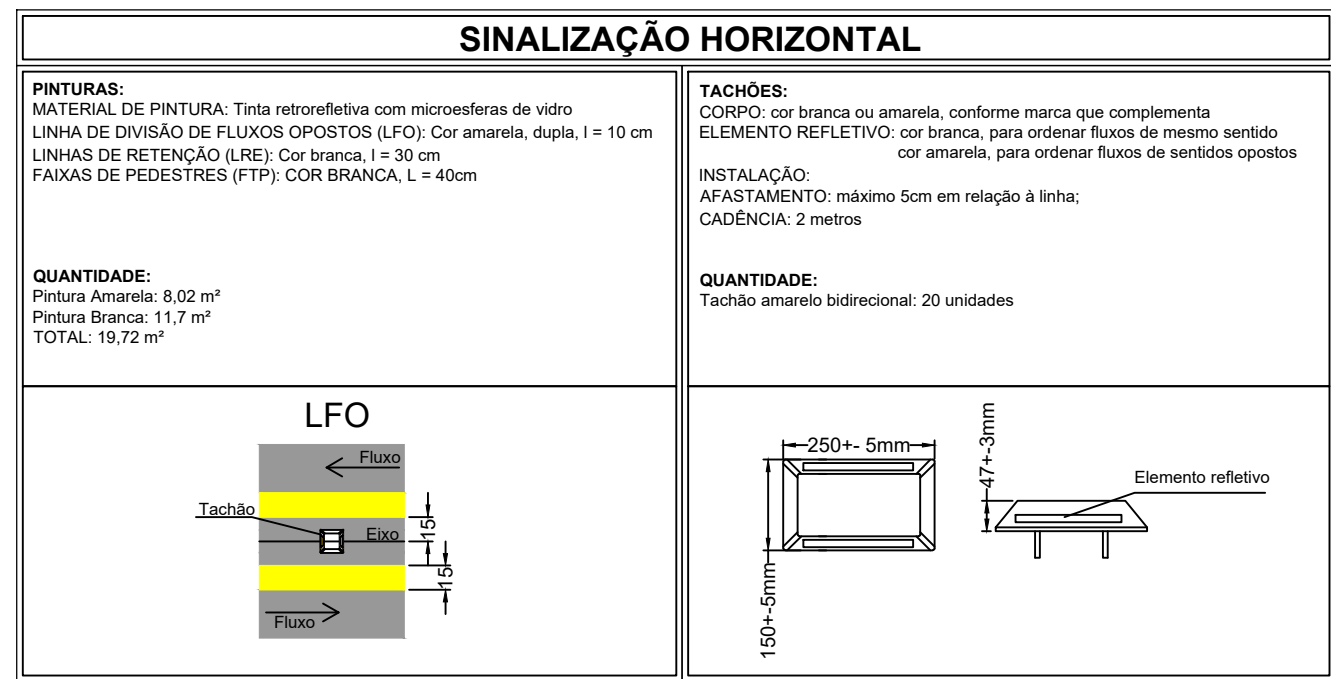

OBSERVAÇÃO: A sinalização deverá ser realizada conforme os MANUAIS DE SINALIZAÇÃO DO CONTRAN.

Projeto:
PAVIMENTAÇÃO E SINALIZAÇÃO

Folha:
03/04

LOCAL:
RUA DONA VITÓRIA

Bairro: Biguatinga

Município: São Pedro da União

Estado: MG

Escala: Indicadas

Data: 13/07/2020

CEP: 37855-000

Proprietário: MUNICÍPIO DE SÃO PEDRO DA UNIÃO

CNPJ: 18.666.172/0001-64

Localização (s/ escala):

QUADRO DE ÁREAS E QUANTIDADES:

ÁREA DE INTERVENÇÃO (com guias/sarjetas) 343,24 m²

PAVIMENTAÇÃO EM METROS LINEARES: 38,00 m

PAVIMENTAÇÃO EM CBUQ: 316,67 m²

GUIAS EXTRUSADAS: 93,41 m²

REMOÇÃO DE PAVIMENTO: 0,59 m²

SINALIZAÇÃO VERT. REGULAMENTAÇÃO: 19,72 m²

SINALIZAÇÃO HORIZONTAL: 02 UN

PLACA DE RUA: 02 UN

RAMPAS DE ACESSIBILIDADE: 15,40 m

JUNTA DE PAVIMENTAÇÃO

Proprietário: MUNICÍPIO DE SÃO PEDRO DA UNIÃO

CNPJ: 18.666.172/0001-64

Responsável Técnico: GABRIEL LUIZ MARQUES FILHO

Engenheiro Civil - CREA MG-225.379/D

ART: 6141469

Aprovações: