



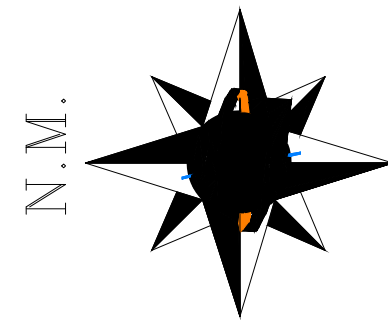


LEGENDA:

- GRAMA A PLANTAR (FAIXA DE 50 CM NO ACOSTAMENTO)
- ÁREA PAVIMENTADA COM CBUQ
- CAIXAS COLETORAS DE ÁGUAS PLUVIAIS EXISTENTES
- CANALETA TIPO MEIA CANA, Ø40CM, EM CONCRETO PRÉ MOLDADO COM JUNTA TIPO PONTA-BOLSA, A CONSTRUIR

DETALHE DA CANALETA MEIA CANA:

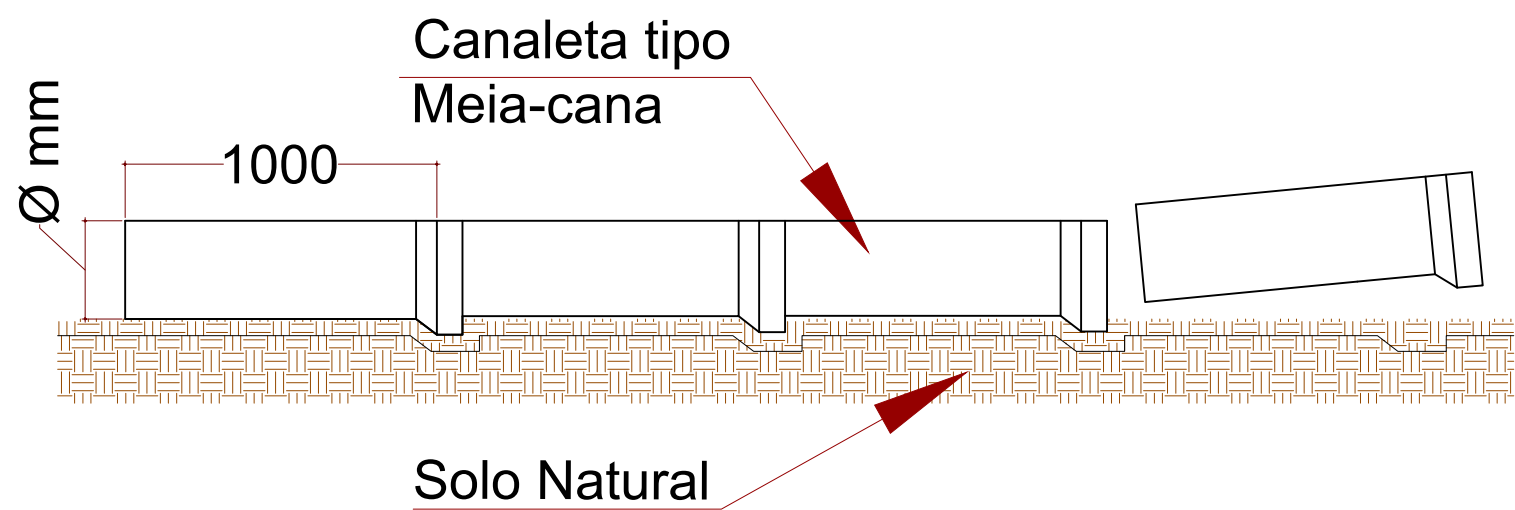

SEÇÃO TIPO - ESTRADA BIGUATINGA/CERRADO

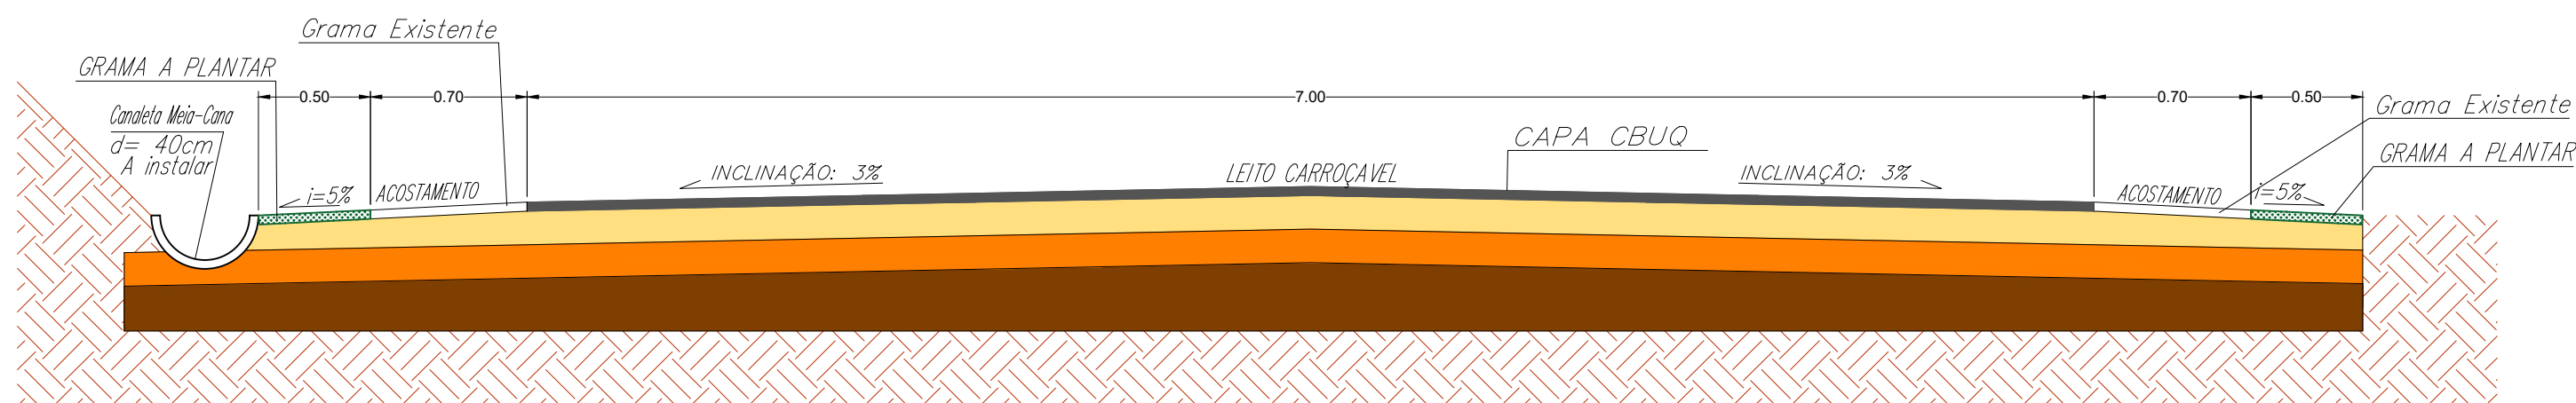

Projeto: **DRENAGEM PLUVIAL** Folha: 04/04

LOCAL: **ESTRADA DE LIGAÇÃO BIGUATINGA-CERRADO**

Bairro: Big./Cerrado	Município: São Pedro da União	Estado: MG
Escala: 1:600	Data: 13/07/2020	CEP: 37855-000
Proprietário: MUNICÍPIO DE SÃO PEDRO DA UNIÃO	CNPJ: 18.666.172/0001-64	

Localização (s/ escala):



QUADRO DE ÁREAS E QUANTIDADES:
ÁREA DE PLANTIO DE GRAMA 442,76 m²
INSTALAÇÃO DE CANALETA TIPO MEIA CANA, Ø 40CM 480,00 m

Proprietário:
MUNICÍPIO DE SÃO PEDRO DA UNIÃO
CNPJ 18.666.172/0001-64
Responsável Técnico:
GABRIEL LUIZ MARQUES FILHO
Engenheiro Civil - CREA MG-225.379/D
ART: 6141469

Aprovações: