





OBSERVAÇÃO: A sinalização deverá ser realizada conforme os MANUAIS DE SINALIZAÇÃO DO CONTRAN.


Aprovações

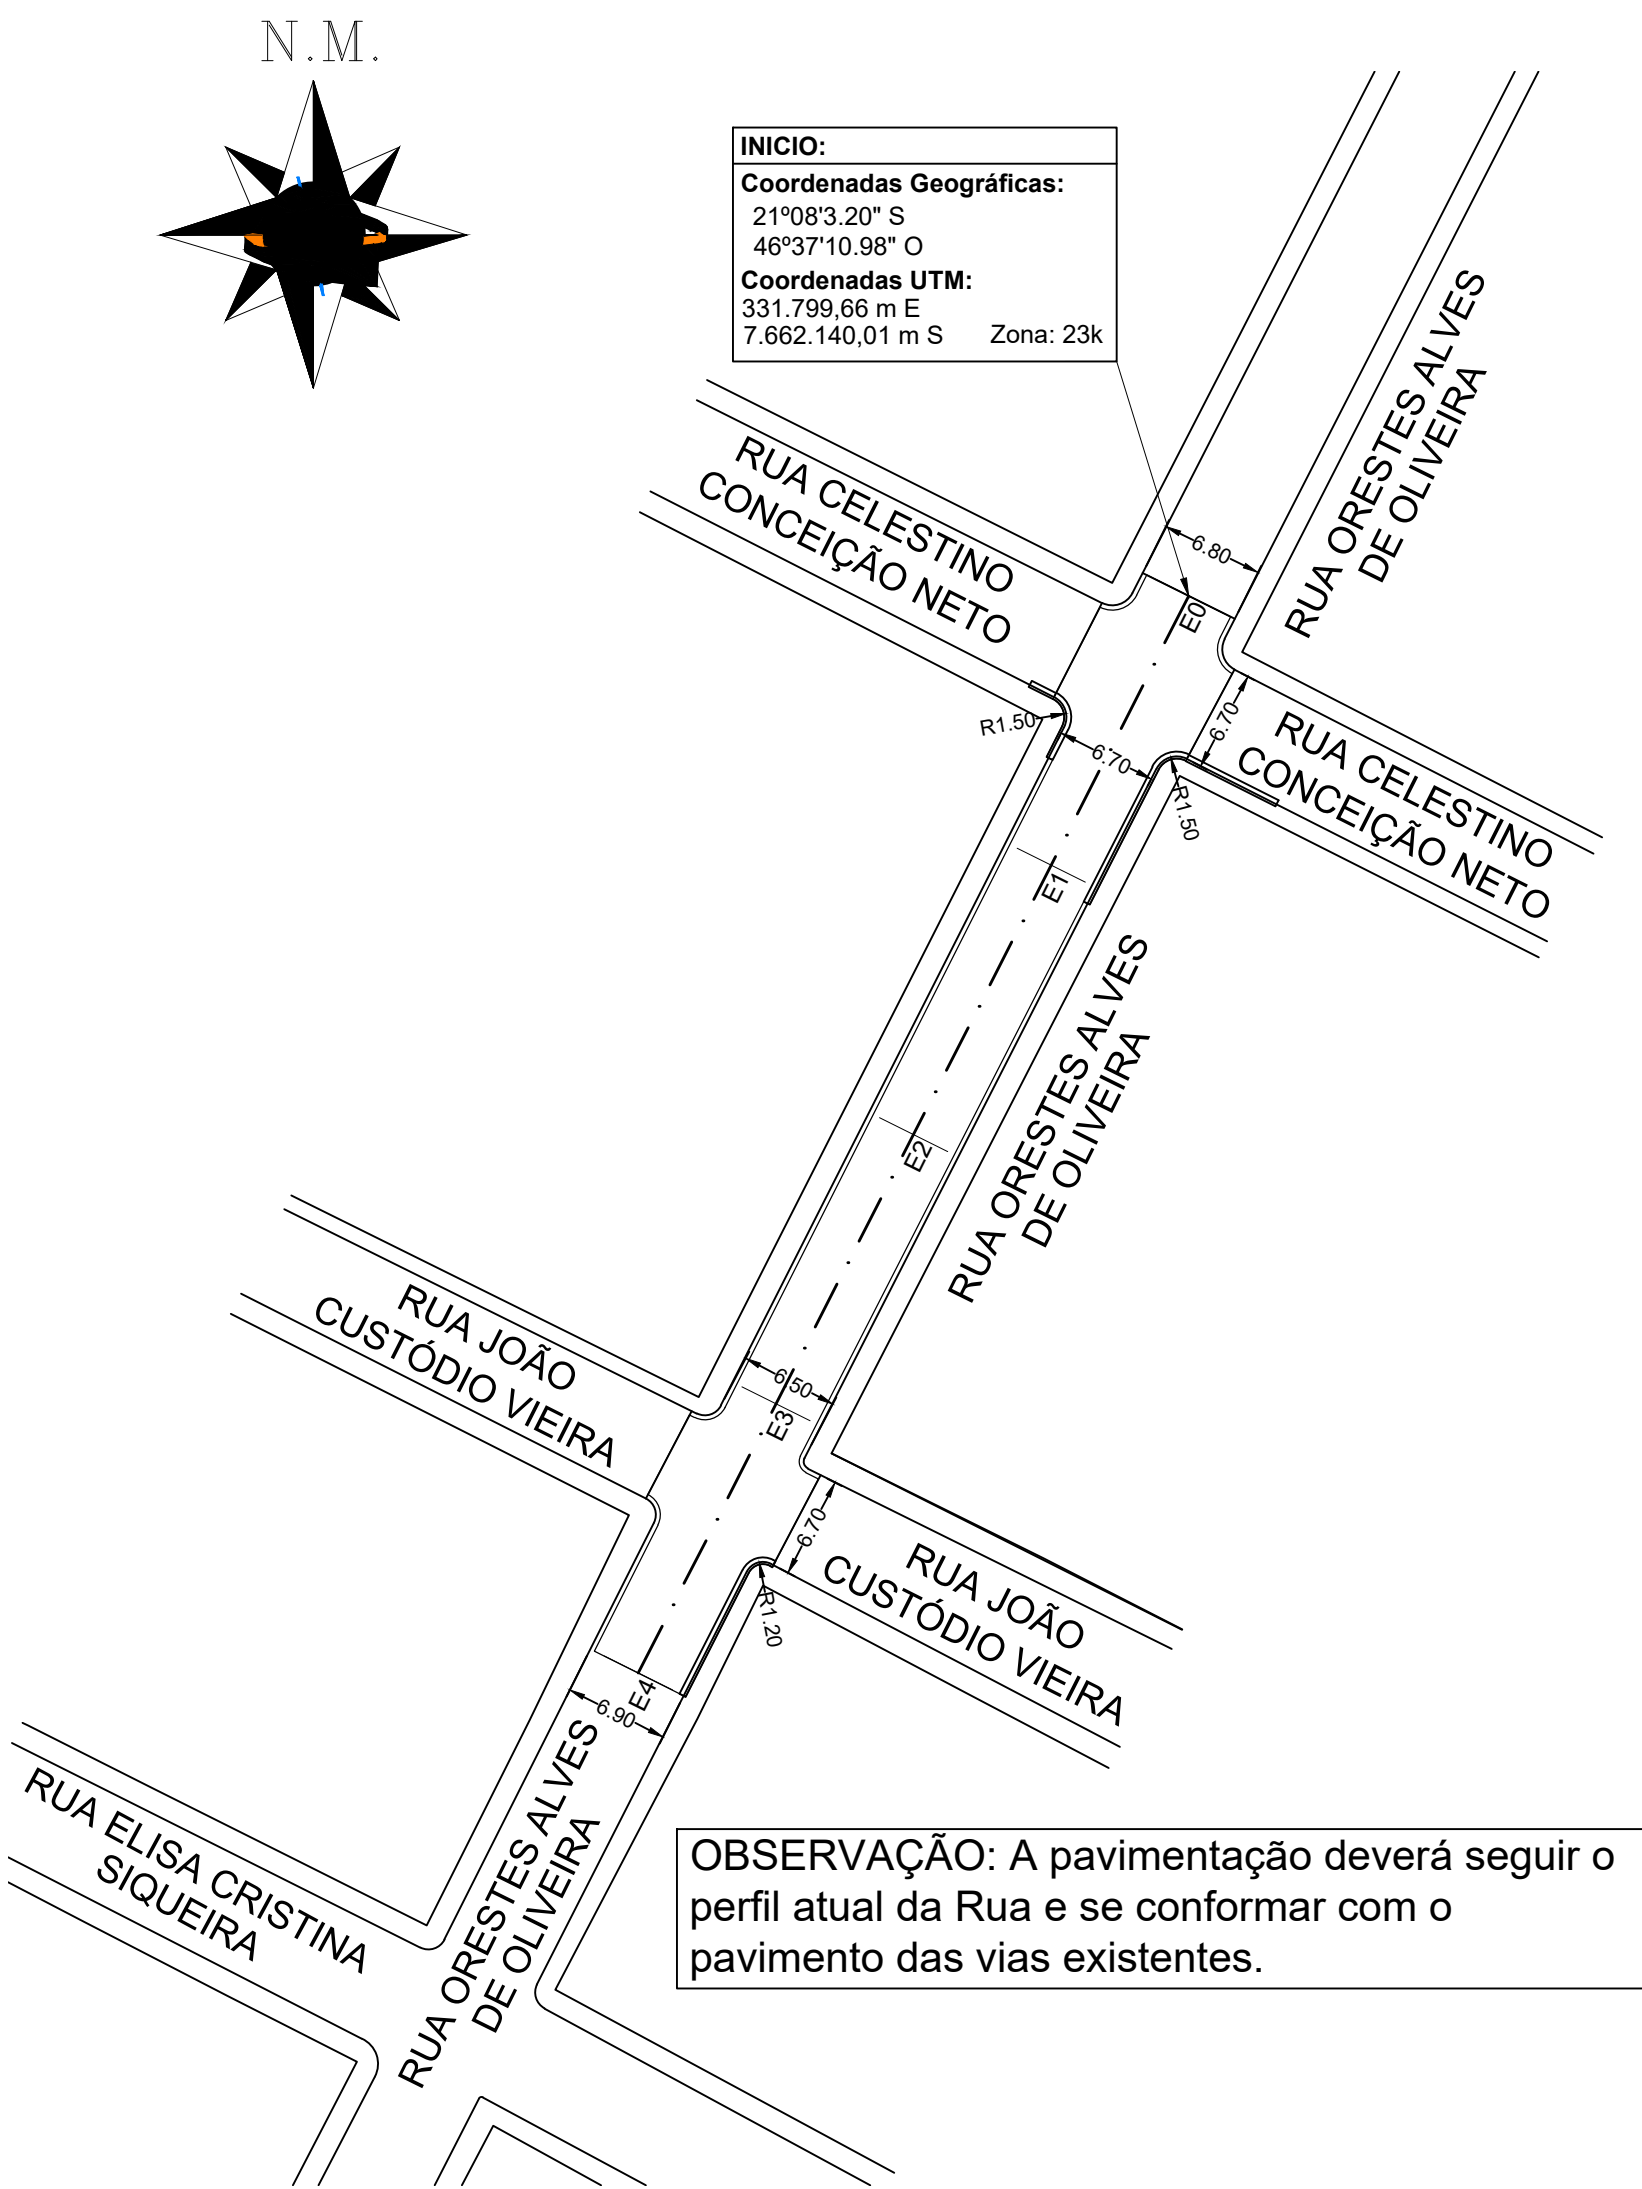

LOCAÇÃO
Escala 1:500

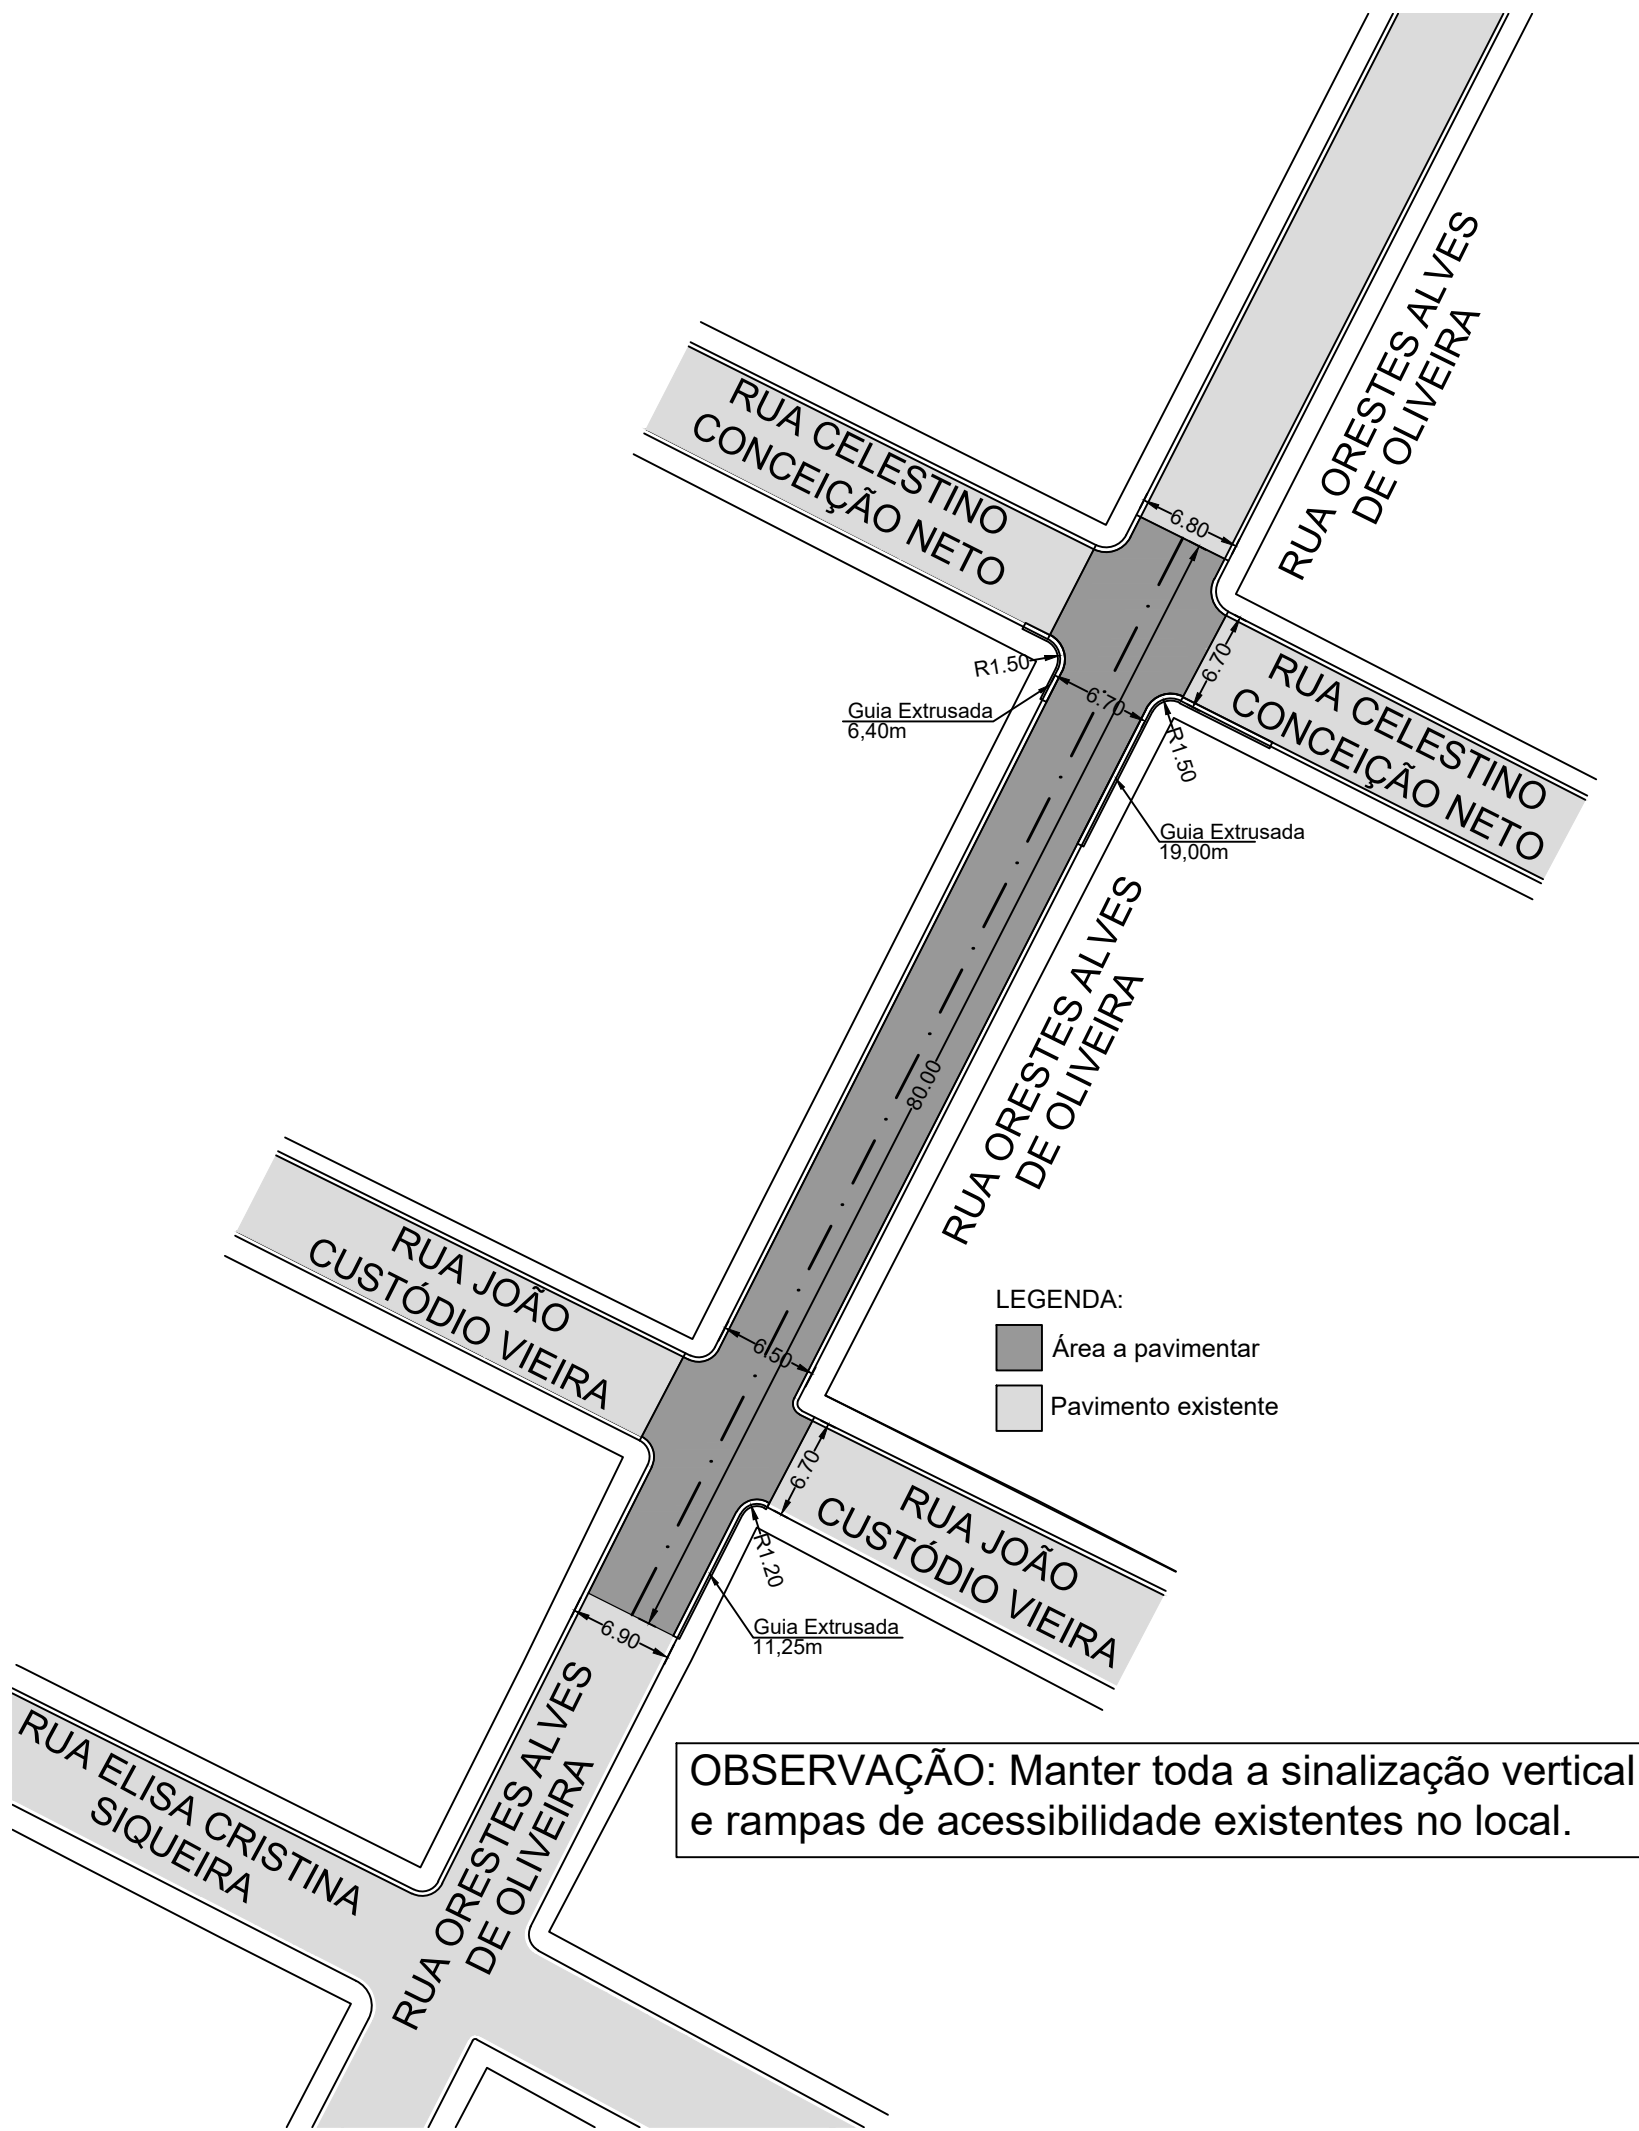

PAVIMENTAÇÃO E SINALIZAÇÃO
Escala 1:500

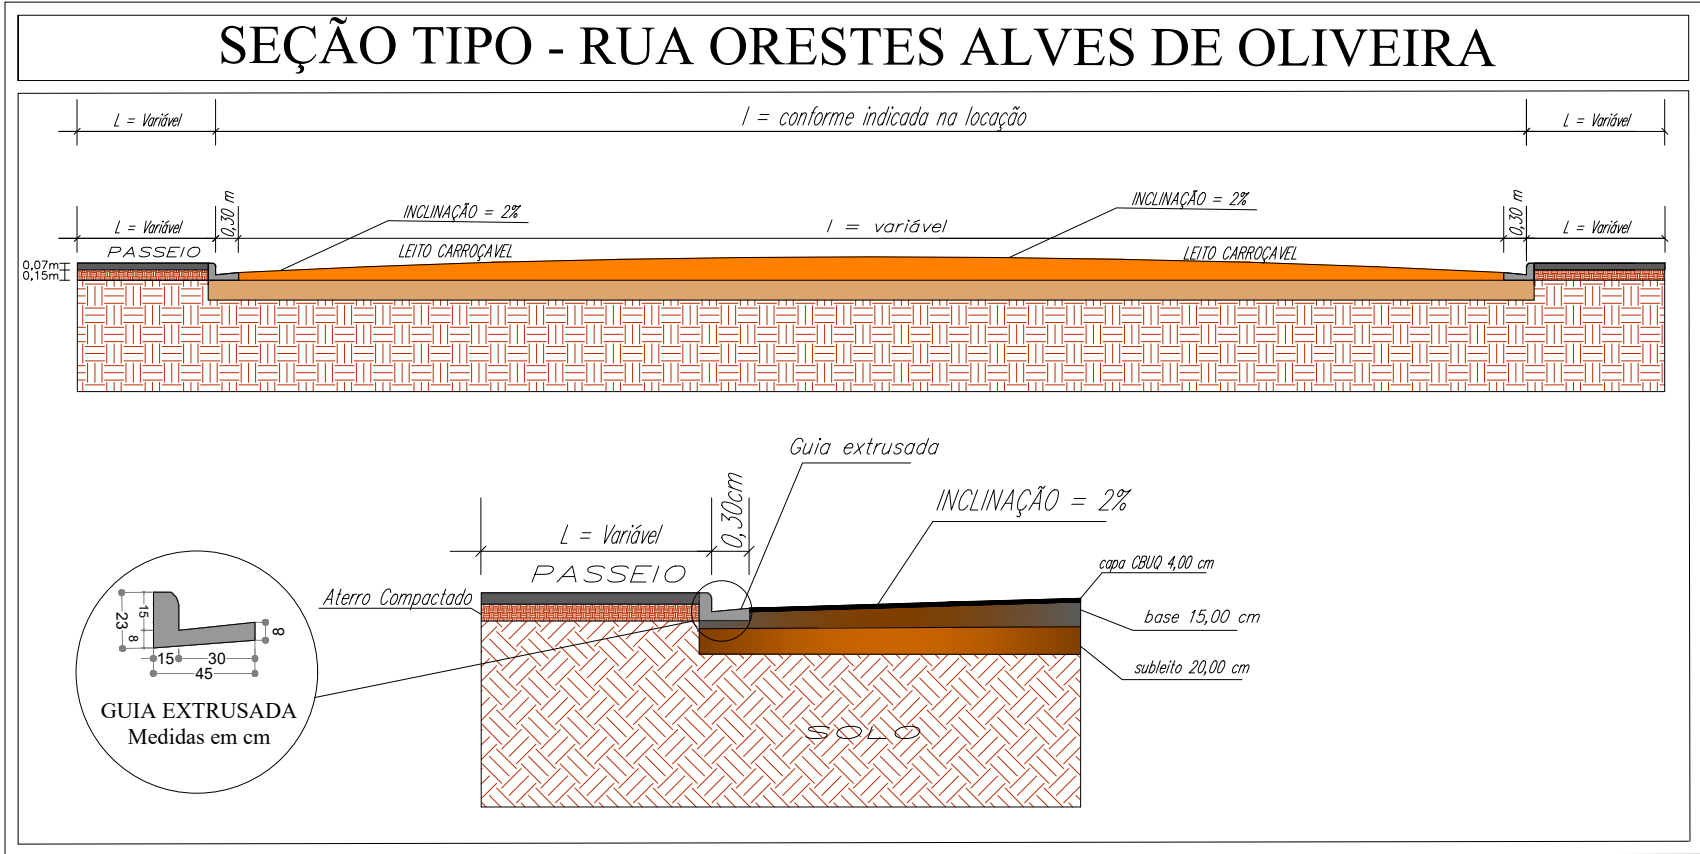

Projeto: **PAVIMENTAÇÃO E SINALIZAÇÃO** Folha: 02/04


LOCAL: RUA ORESTES ALVES DE OLIVEIRA		
Bairro: Cariocas	Município: São Pedro da União	Estado: MG
Escala: Indicadas	Data: 13/07/2020	CEP: 37855-000
Proprietário: MUNICÍPIO DE SÃO PEDRO DA UNIÃO	CNPJ: 18.666.172/0001-64	




QUADRO DE ÁREAS E QUANTIDADES:
ÁREA DE INTERVENÇÃO (com guias/sarjetas) 545,82 m²
PAVIMENTAÇÃO EM METROS LINEARES: 80,00 m
PAVIMENTAÇÃO EM CBUQ: 532,92 m²
GUIAS EXTRUSADAS: 36,65 m

Proprietário:
MUNICÍPIO DE SÃO PEDRO DA UNIÃO
CNPJ 18.666.172/0001-64
Responsável Técnico:
GABRIEL LUIZ MARQUES FILHO
Engenheiro Civil - CREA MG-225.379/D
ART: 6141469


Aprovações:

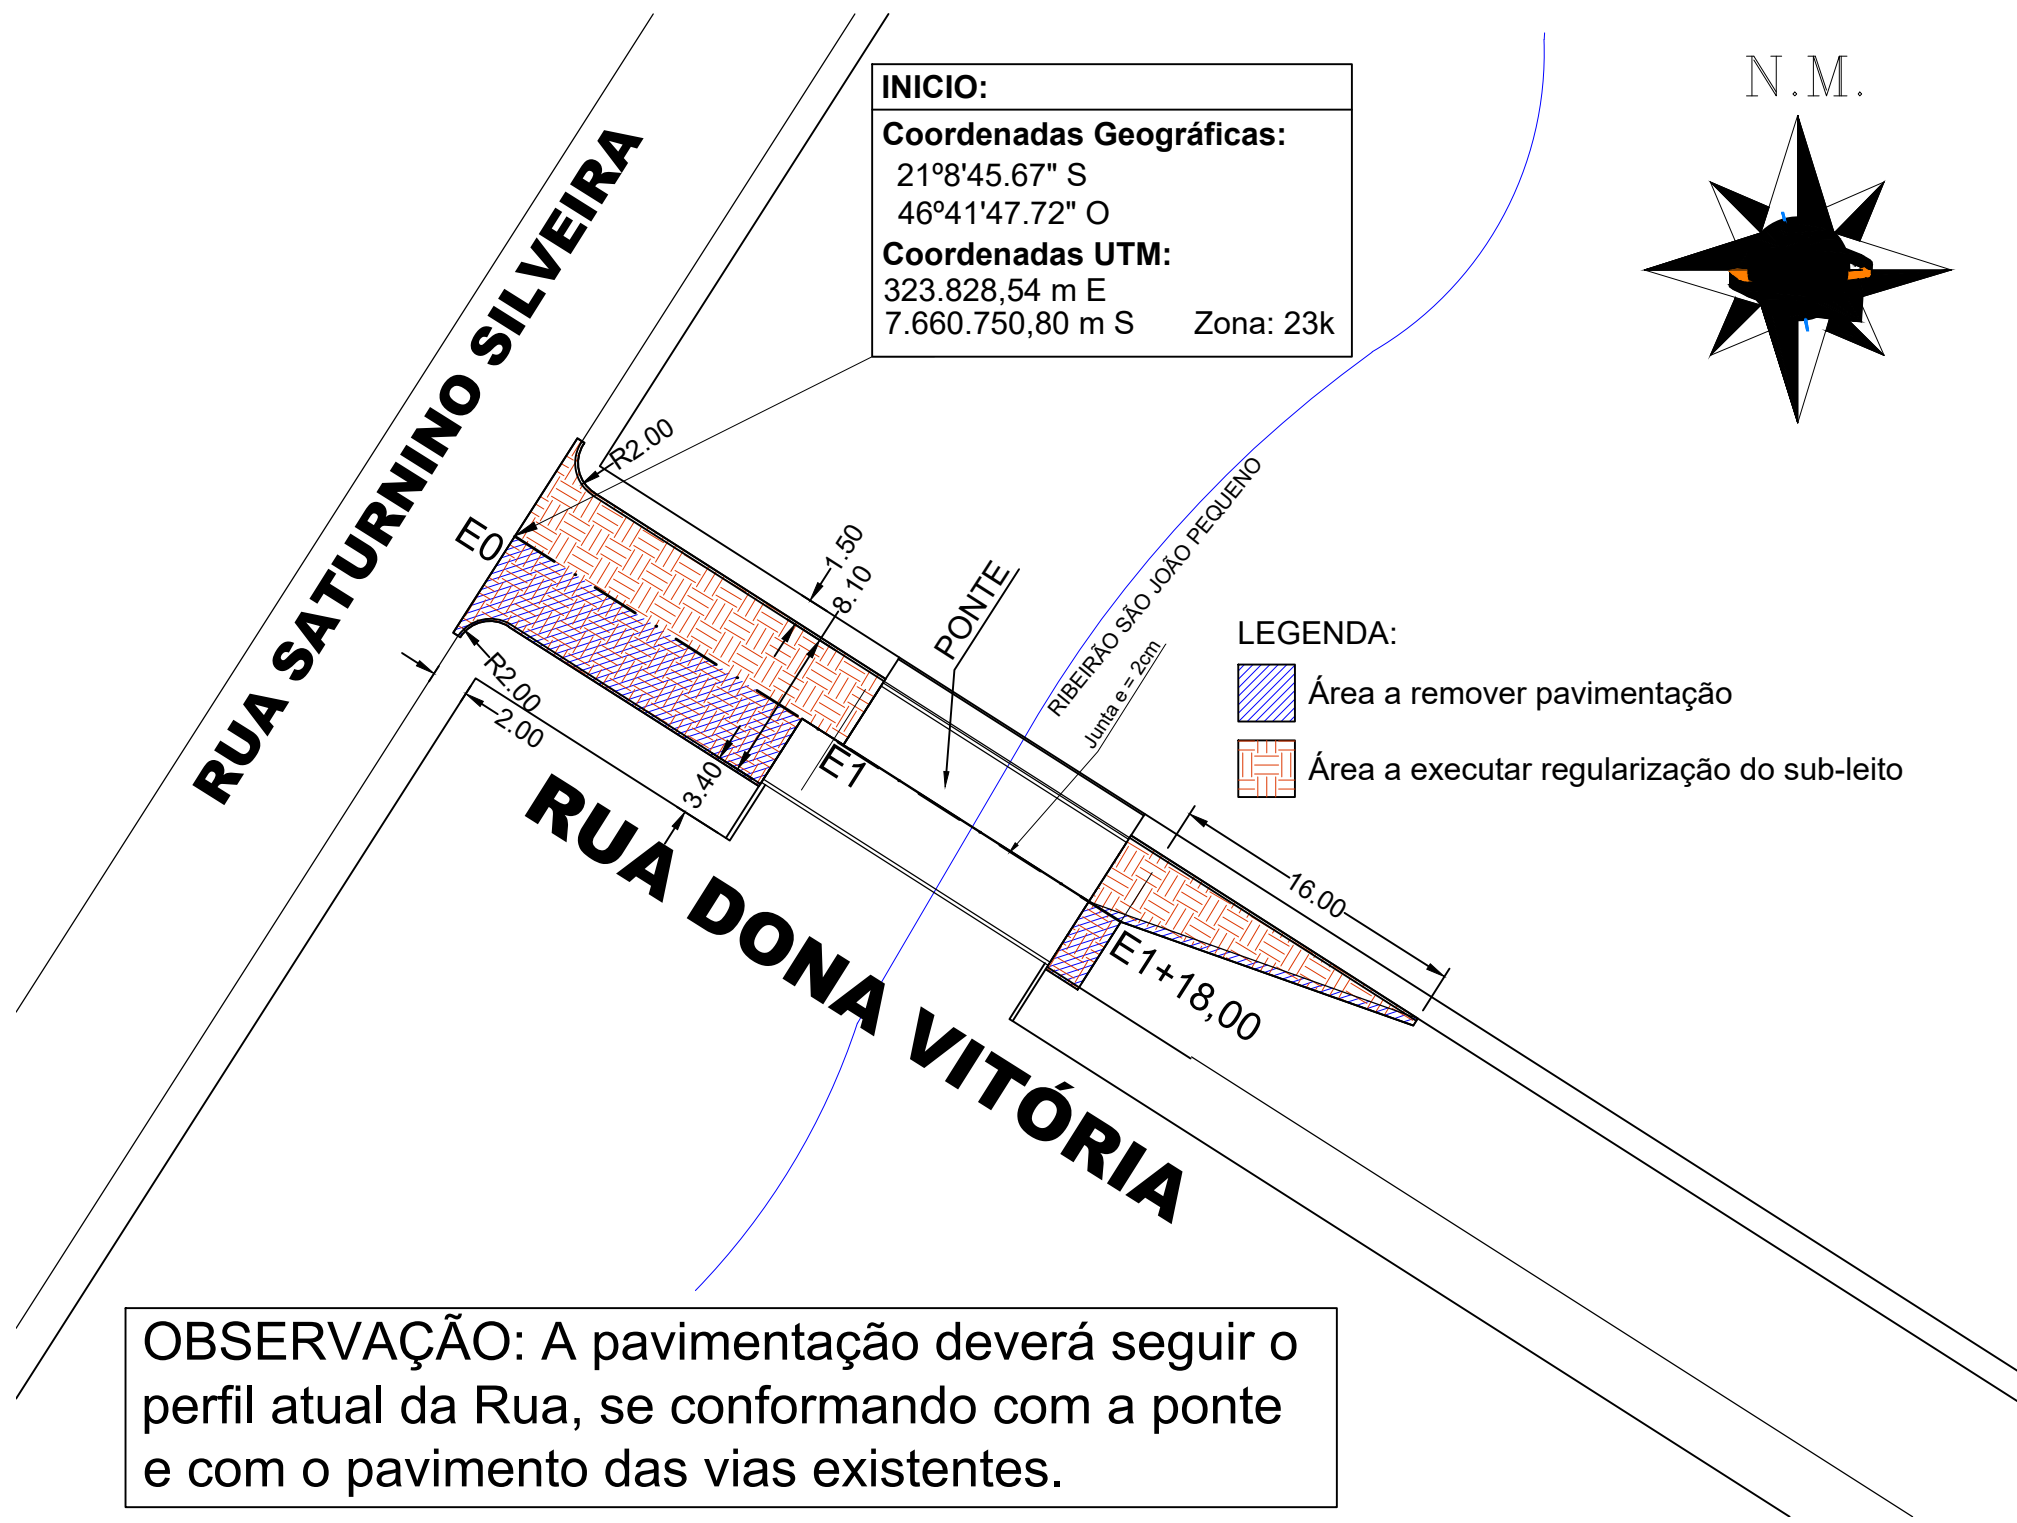



LOCAÇÃO
Escala 1:400

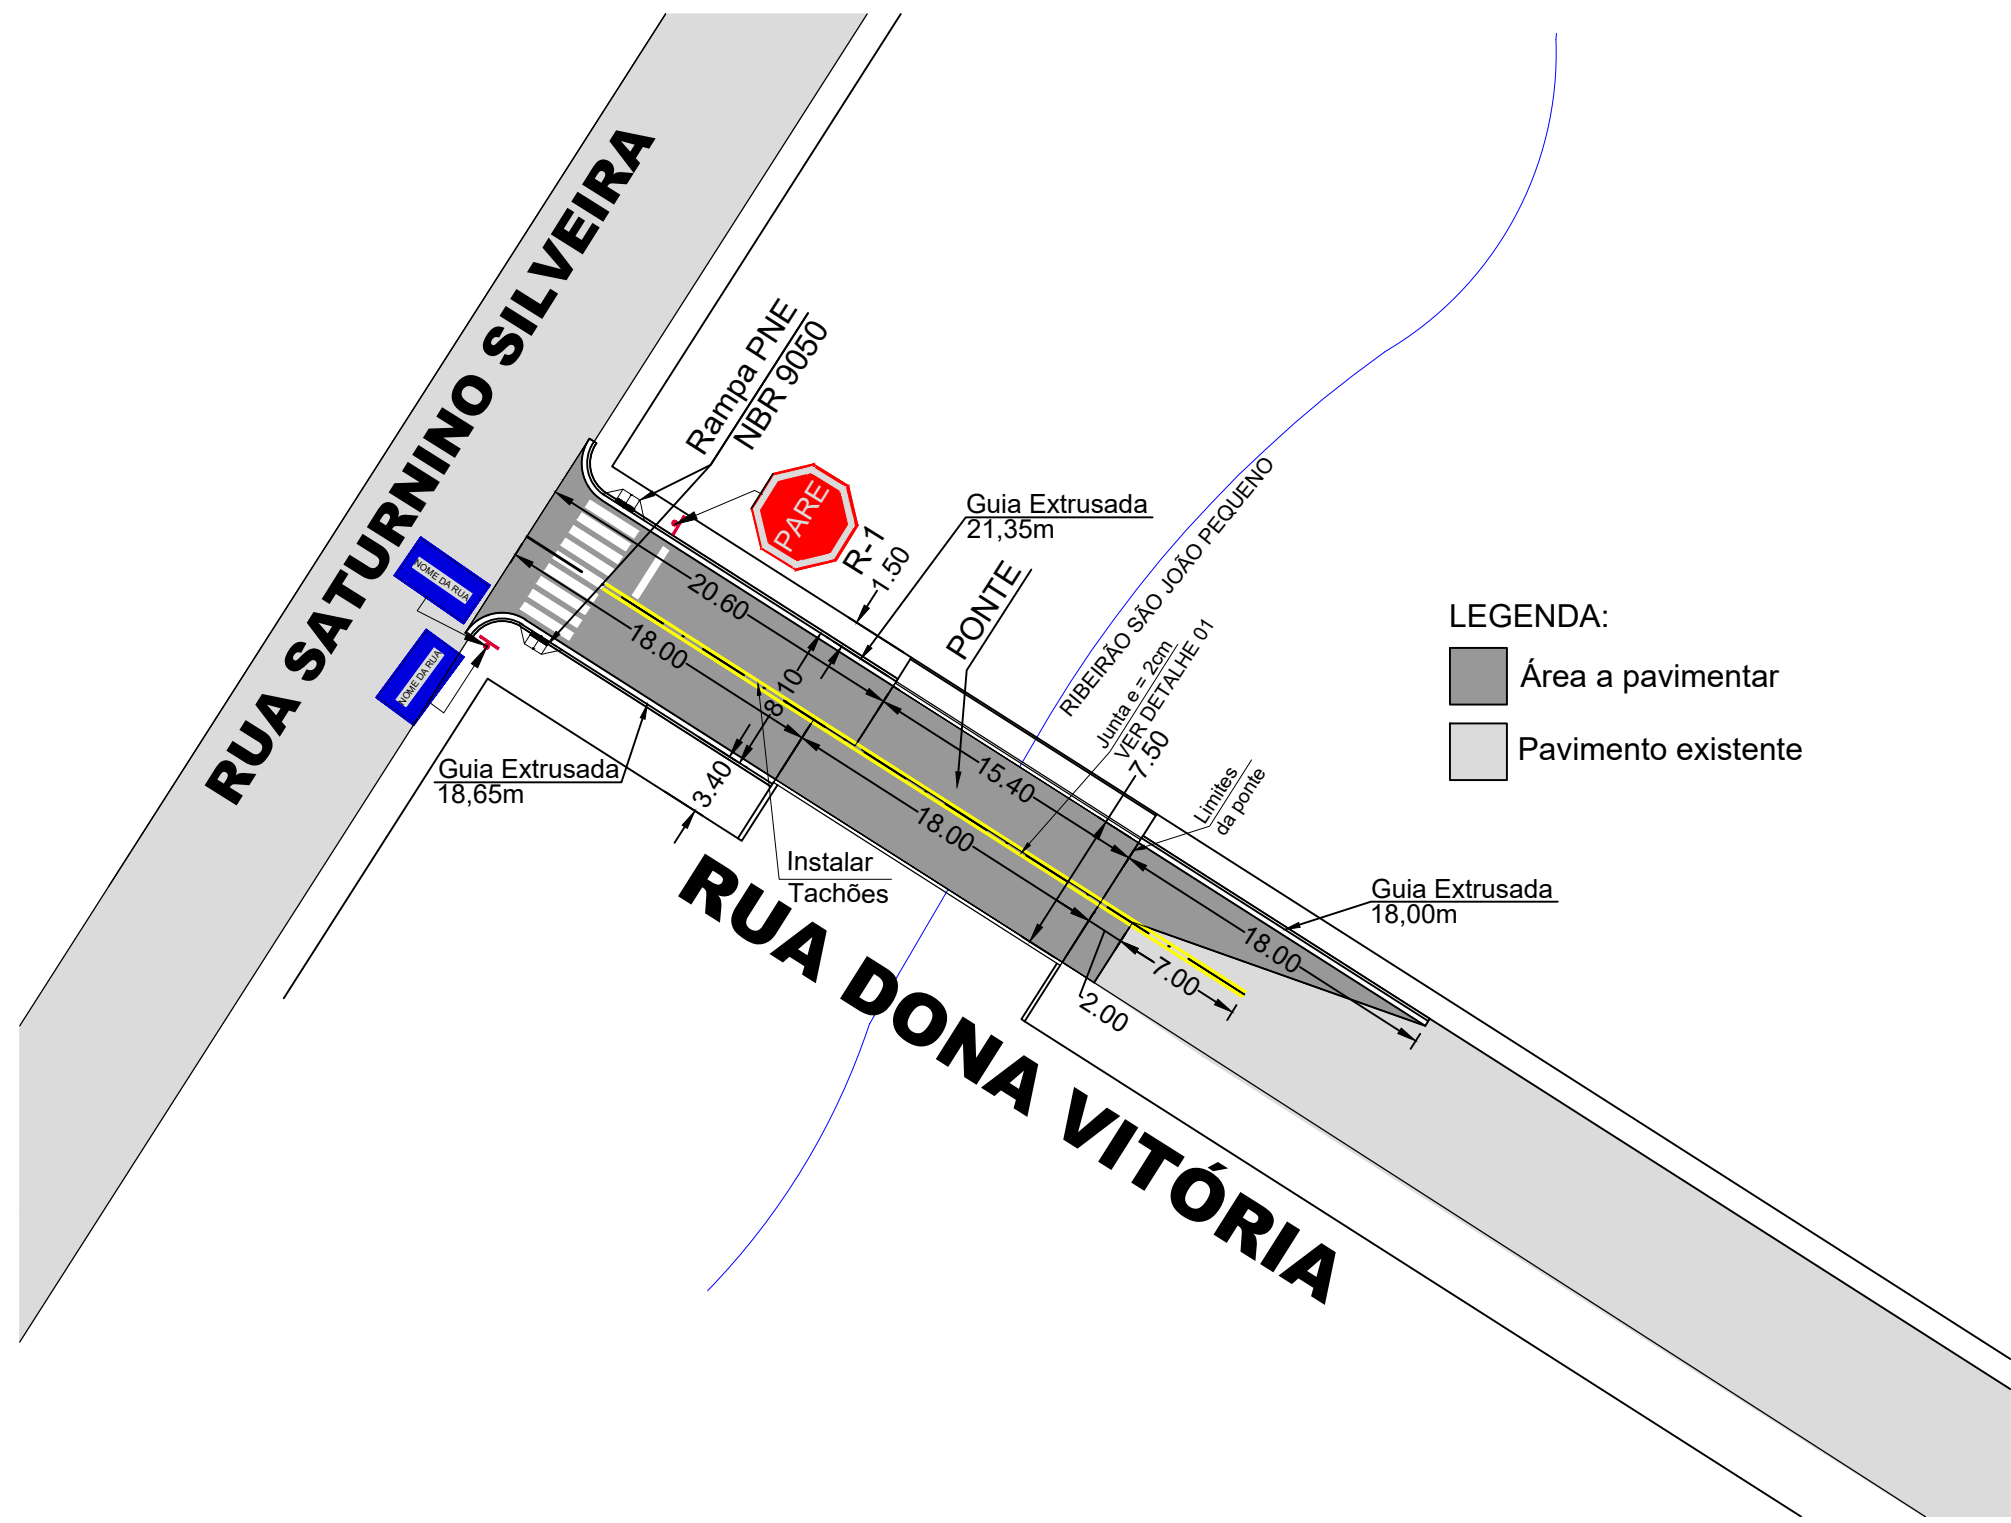


PAVIMENTAÇÃO E SINALIZAÇÃO
Escala 1:400

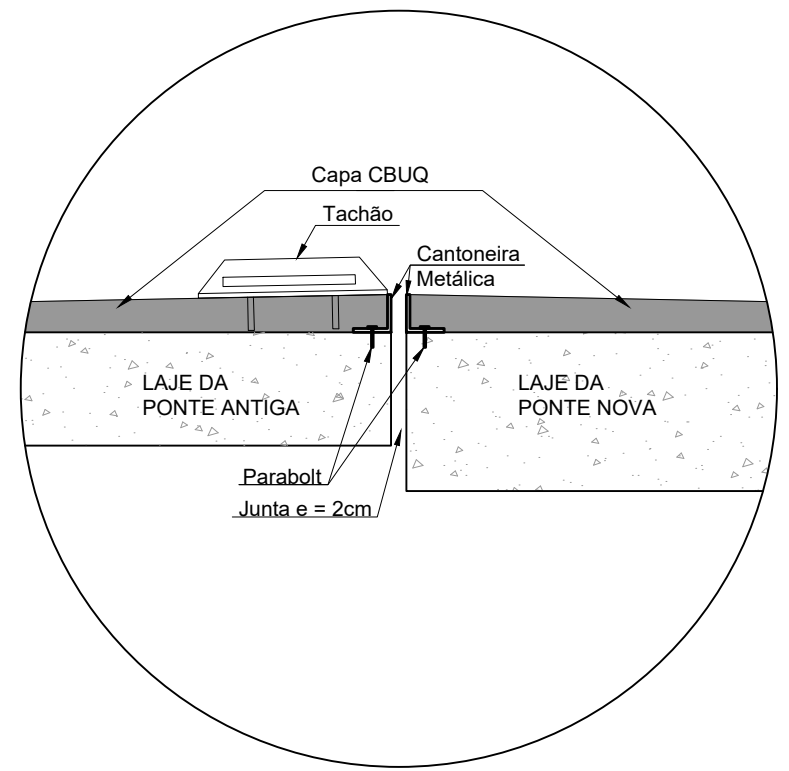


DETALHE 01
Junta de Pavimentação
Sem Escala

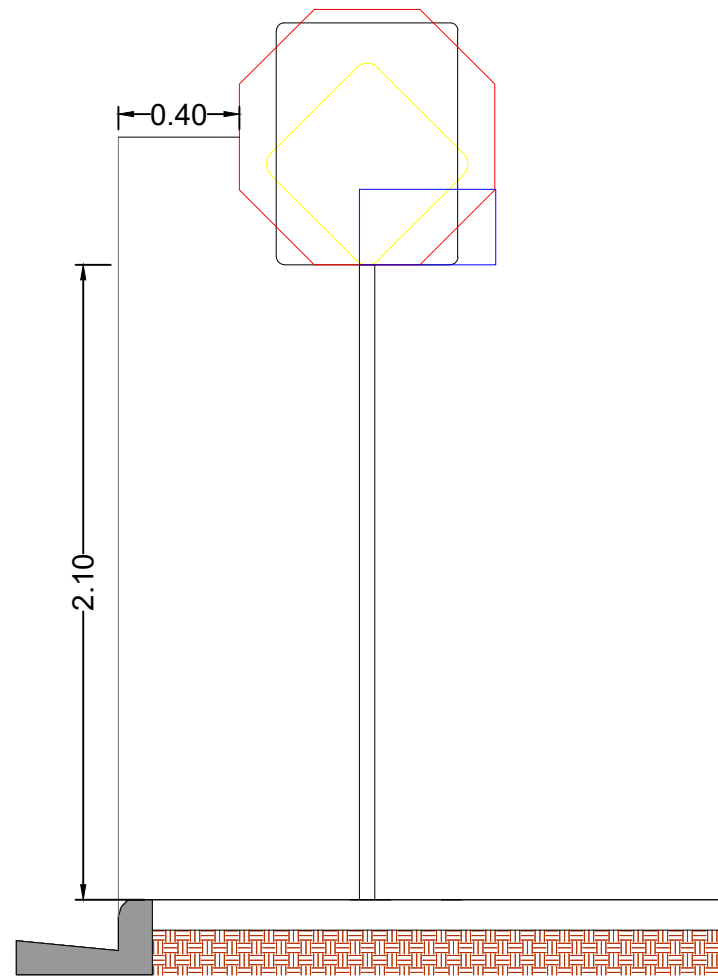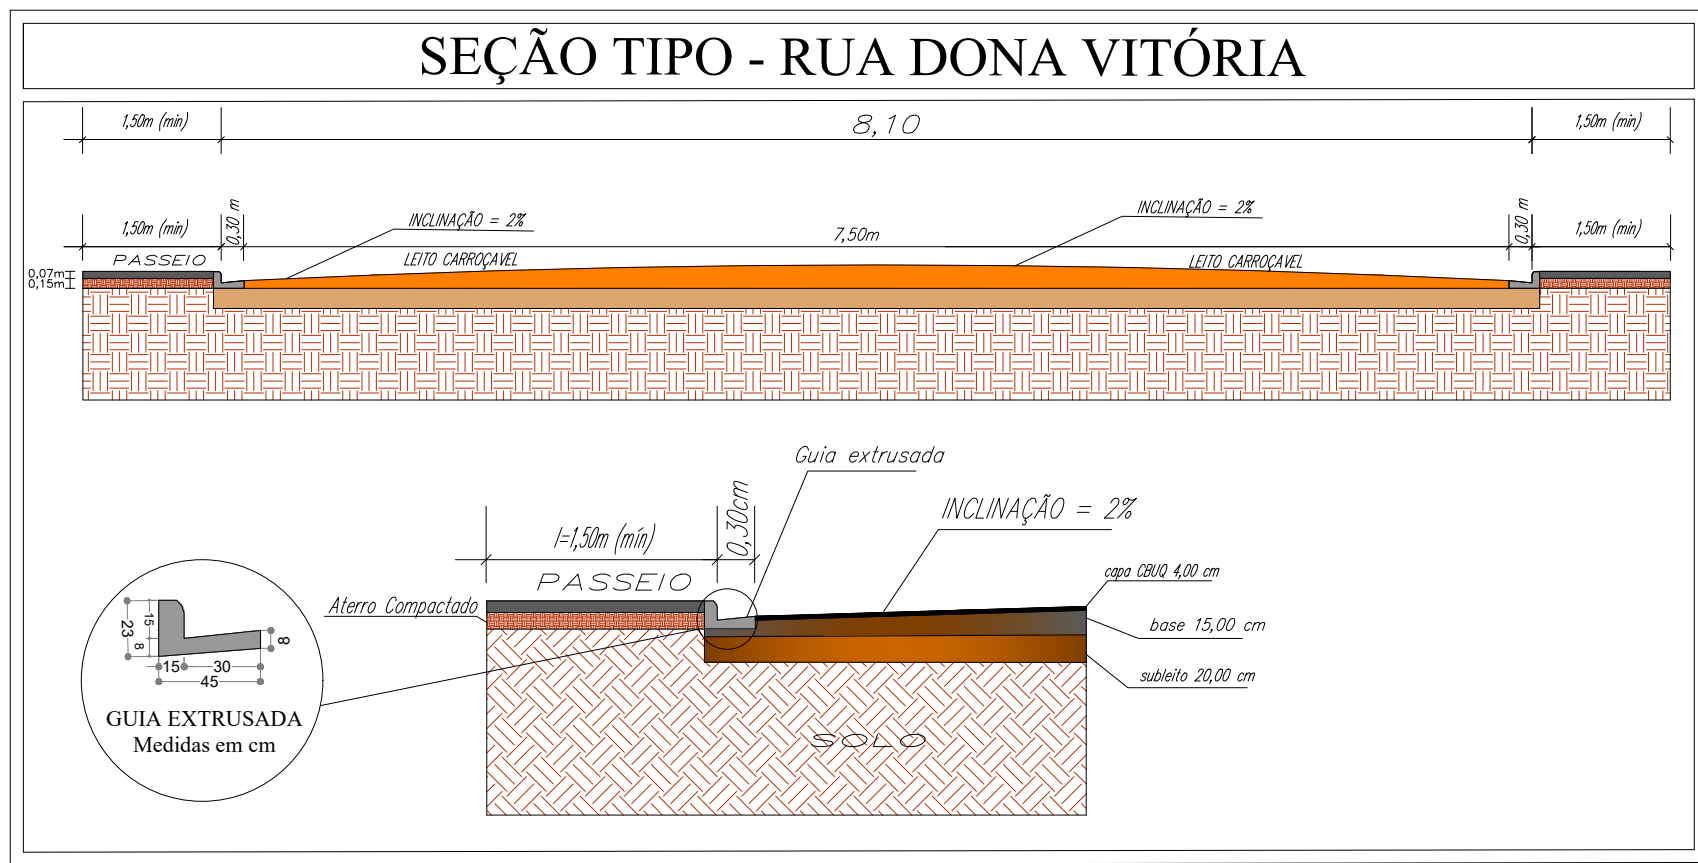



DETALHE
SINALIZAÇÃO VERTICAL
Escala 1:50

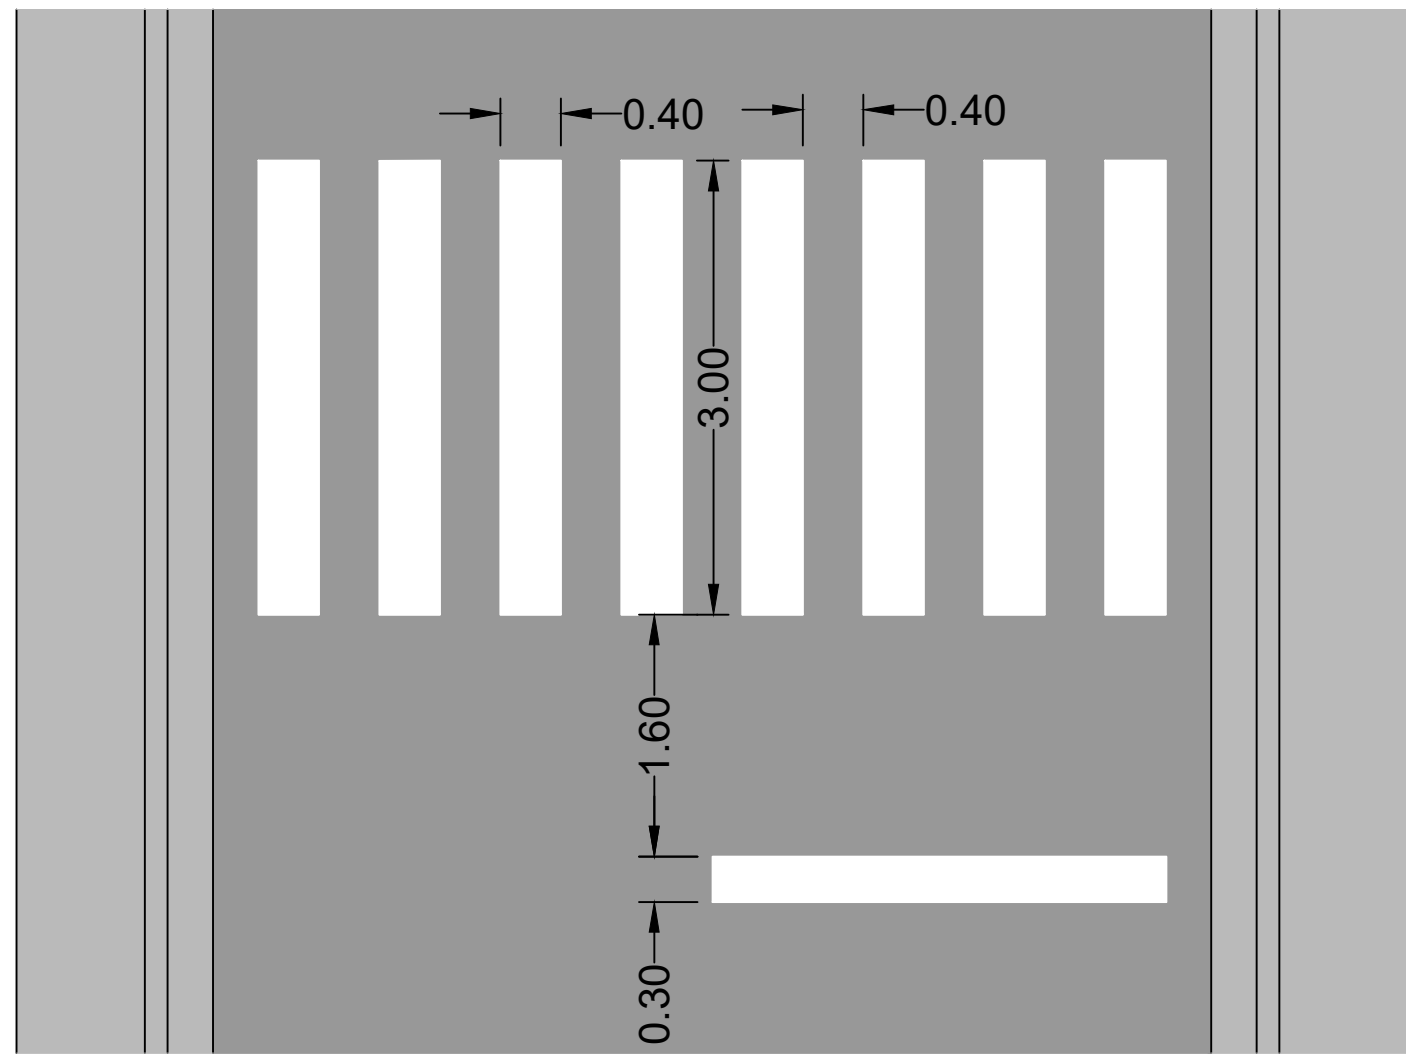

DETALHE
FAIXA DE PEDESTRES
Escala 1:50


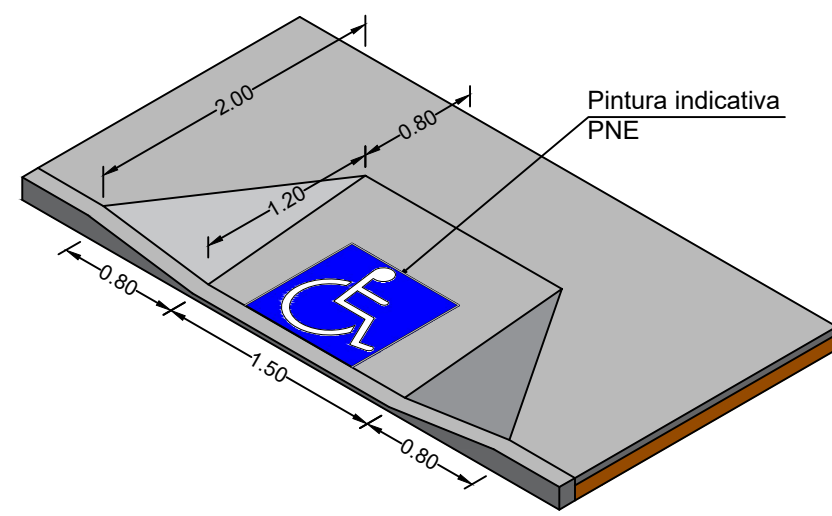


DETALHE
RAMPAS DE ACESSIBILIDADE
Escala 1:50

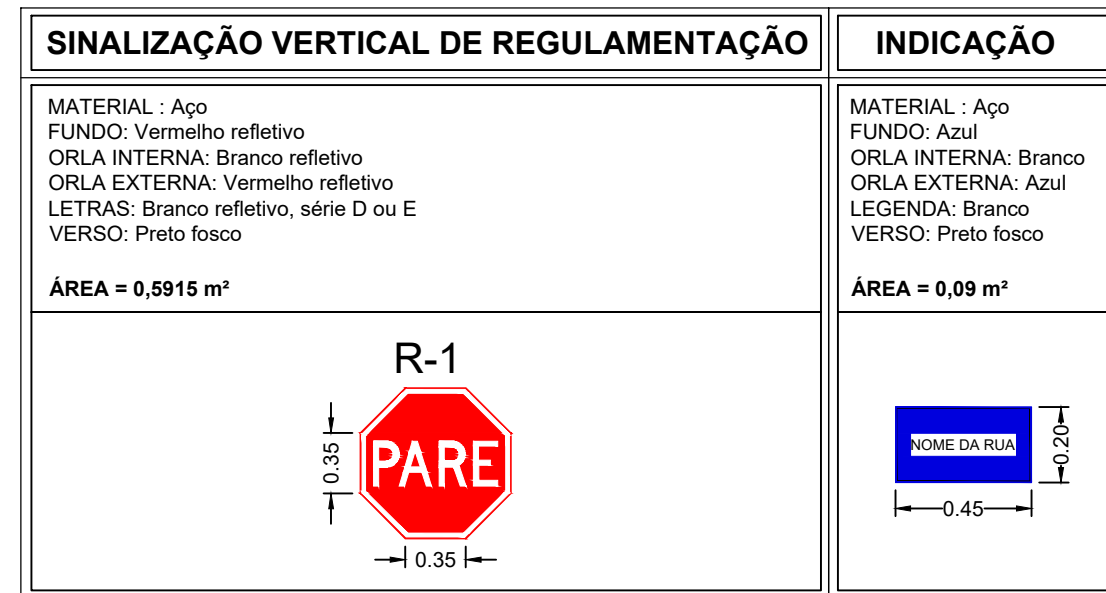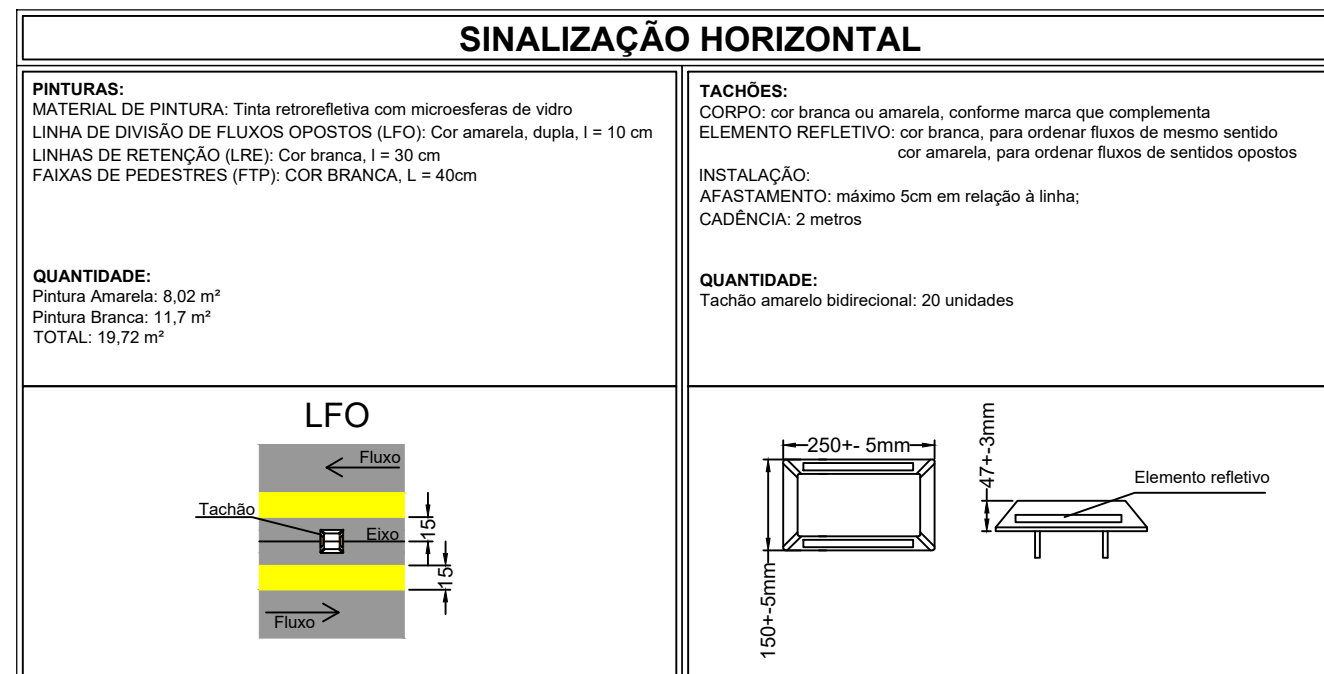

OBSERVAÇÃO: A sinalização deverá ser realizada conforme os MANUAIS DE SINALIZAÇÃO DO CONTRAN.


Projeto:		Folha:	
PAVIMENTAÇÃO E SINALIZAÇÃO		03/04	
LOCAL:			
RUA DONA VITÓRIA			
Bairro: Biguatinga	Município: São Pedro da União	Estado: MG	
Escala: Indicadas	Data: 13/07/2020	CEP: 37855-000	
Proprietário: MUNICÍPIO DE SÃO PEDRO DA UNIÃO		CNPJ: 18.666.172/0001-64	
Localização (s/ escala):			
QUADRO DE ÁREAS E QUANTIDADES:		Proprietário:	
ÁREA DE INTERVENÇÃO (com guias/sarjetas) 343,24 m²		MUNICÍPIO DE SÃO PEDRO DA UNIÃO	
PAVIMENTAÇÃO EM METROS LINEARES: 38,00 m		CNPJ 18.666.172/0001-64	
PAVIMENTAÇÃO EM CBUQ: 316,67 m²		Responsável Técnico:	
GUÍAS EXTRUSADAS: 58,00 m²		GABRIEL LUIZ MARQUES FILHO	
REMOÇÃO DE PAVIMENTO: 93,41 m²		Engenheiro Civil - CREA MG-225.379/D	
SINALIZAÇÃO VERT. REGULAMENTAÇÃO: 0,59 m²		ART: 6141469	
SINALIZAÇÃO HORIZONTAL: 19,72 m²			
PLACA DE RUA: 02 UN			
RAMPAS DE ACESSIBILIDADE: 02 UN			
JUNTA DE PAVIMENTAÇÃO: 15,40 m			
Aprovações:			

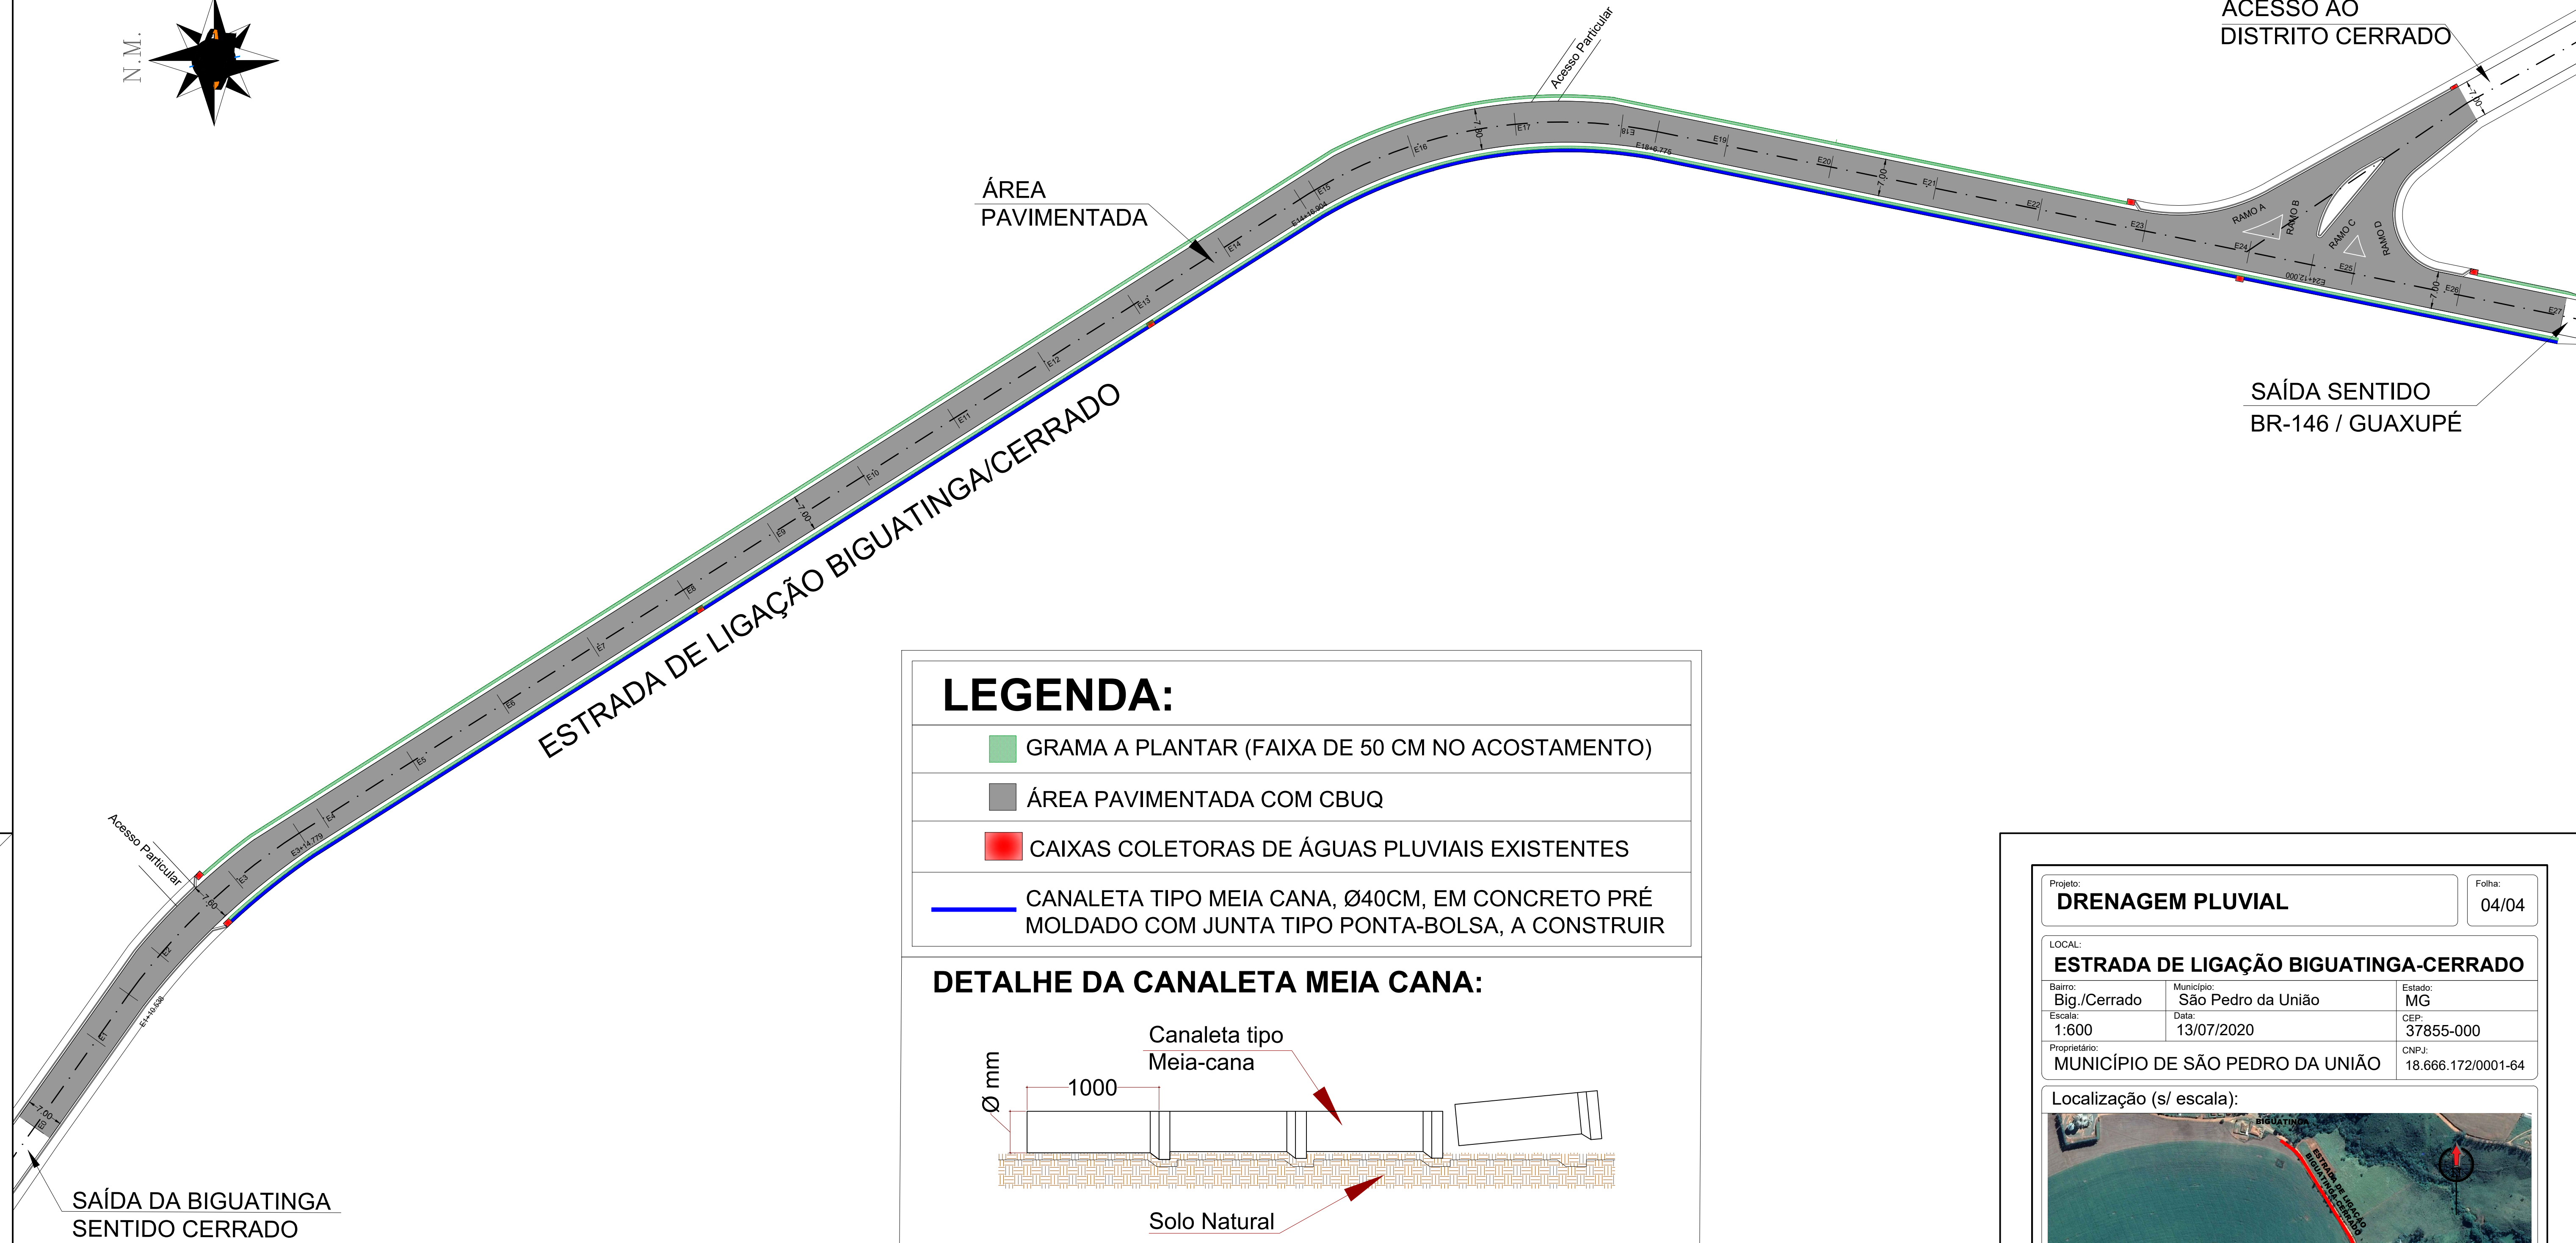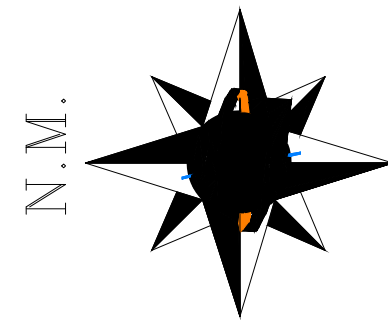


LEGENDA:

- GRAMA A PLANTAR (FAIXA DE 50 CM NO ACOSTAMENTO)
- ÁREA PAVIMENTADA COM CBUQ
- CAIXAS COLETORAS DE ÁGUAS PLUVIAIS EXISTENTES
- CANAleta TIPO MEIA CANA, Ø40CM, EM CONCRETO PRÉ MOLDADO COM JUNTA TIPO PONTA-BOLSA, A CONSTRUIR

DETALHE DA CANAleta MEIA CANA:

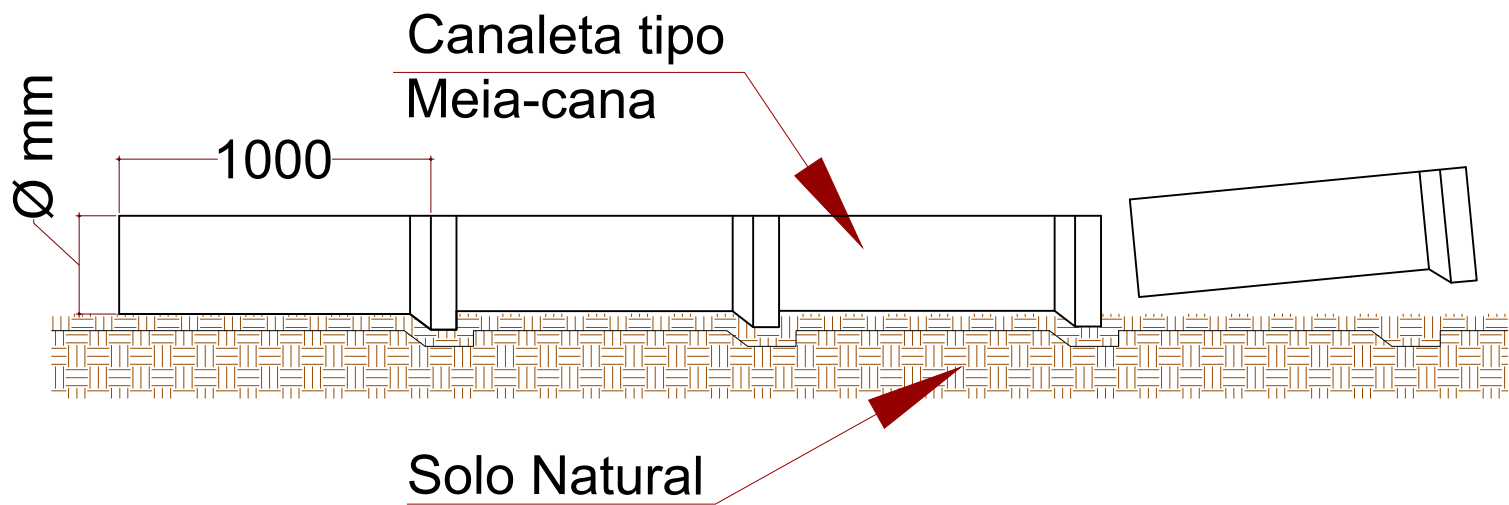

SEÇÃO TIPO - ESTRADA BIGUATINGA/CERRADO

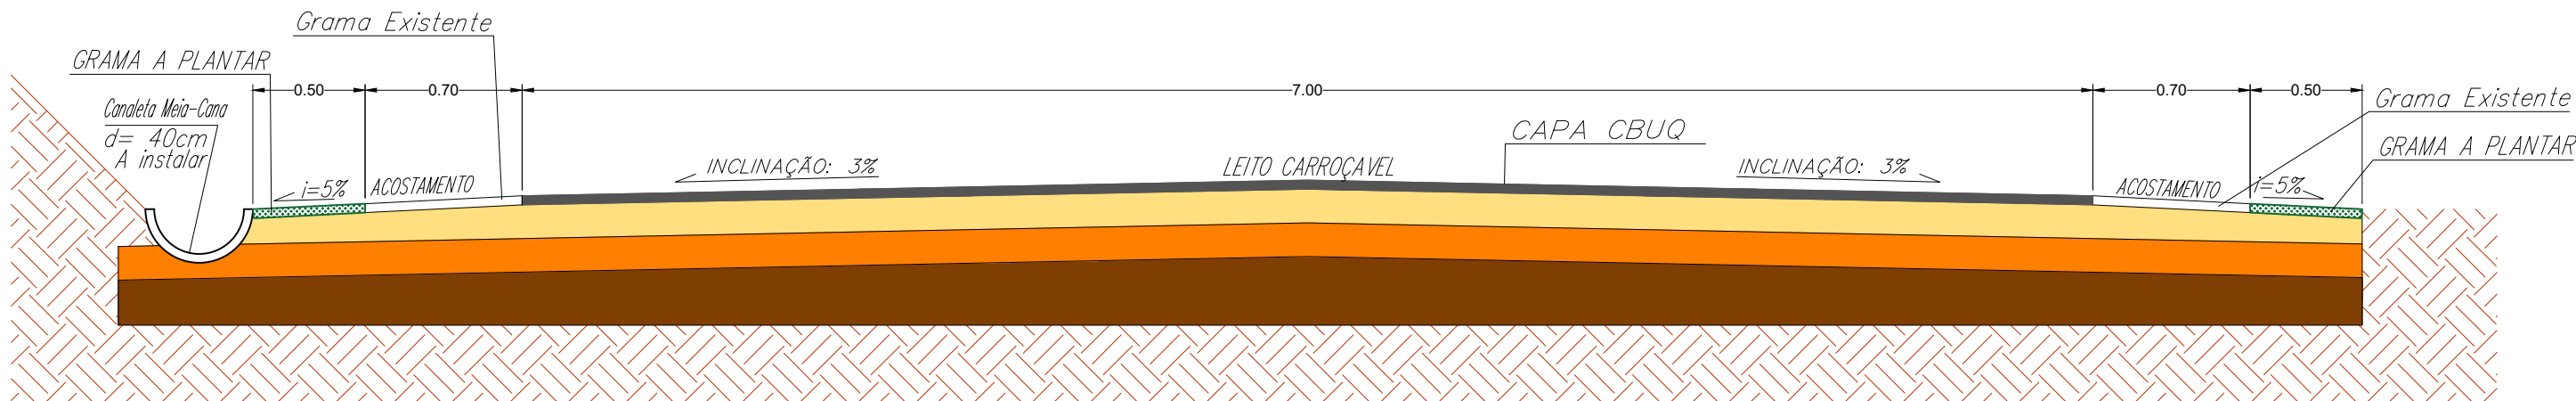

Projeto: **DRENAGEM PLUVIAL** Folha: 04/04

LOCAL: **ESTRADA DE LIGAÇÃO BIGUATINGA-CERRADO**

Bairro: Big./Cerrado	Município: São Pedro da União	Estado: MG
Escala: 1:600	Data: 13/07/2020	CEP: 37855-000
Proprietário: MUNICÍPIO DE SÃO PEDRO DA UNIÃO	CNPJ: 18.666.172/0001-64	

Localização (s/ escala):




QUADRO DE ÁREAS E QUANTIDADES:

ÁREA DE PLANTIO DE GRAMA 442,76 m²
INSTALAÇÃO DE CANAleta TIPO MEIA CANA, Ø 40CM 480,00 m





Proprietário:
MUNICÍPIO DE SÃO PEDRO DA UNIÃO
CNPJ 18.666.172/0001-64
Responsável Técnico:
GABRIEL LUIZ MARQUES FILHO
Engenheiro Civil - CREA MG-225.379/D
ART: 6141469

Aprovações:

CROQUI DE LOCALIZAÇÃO

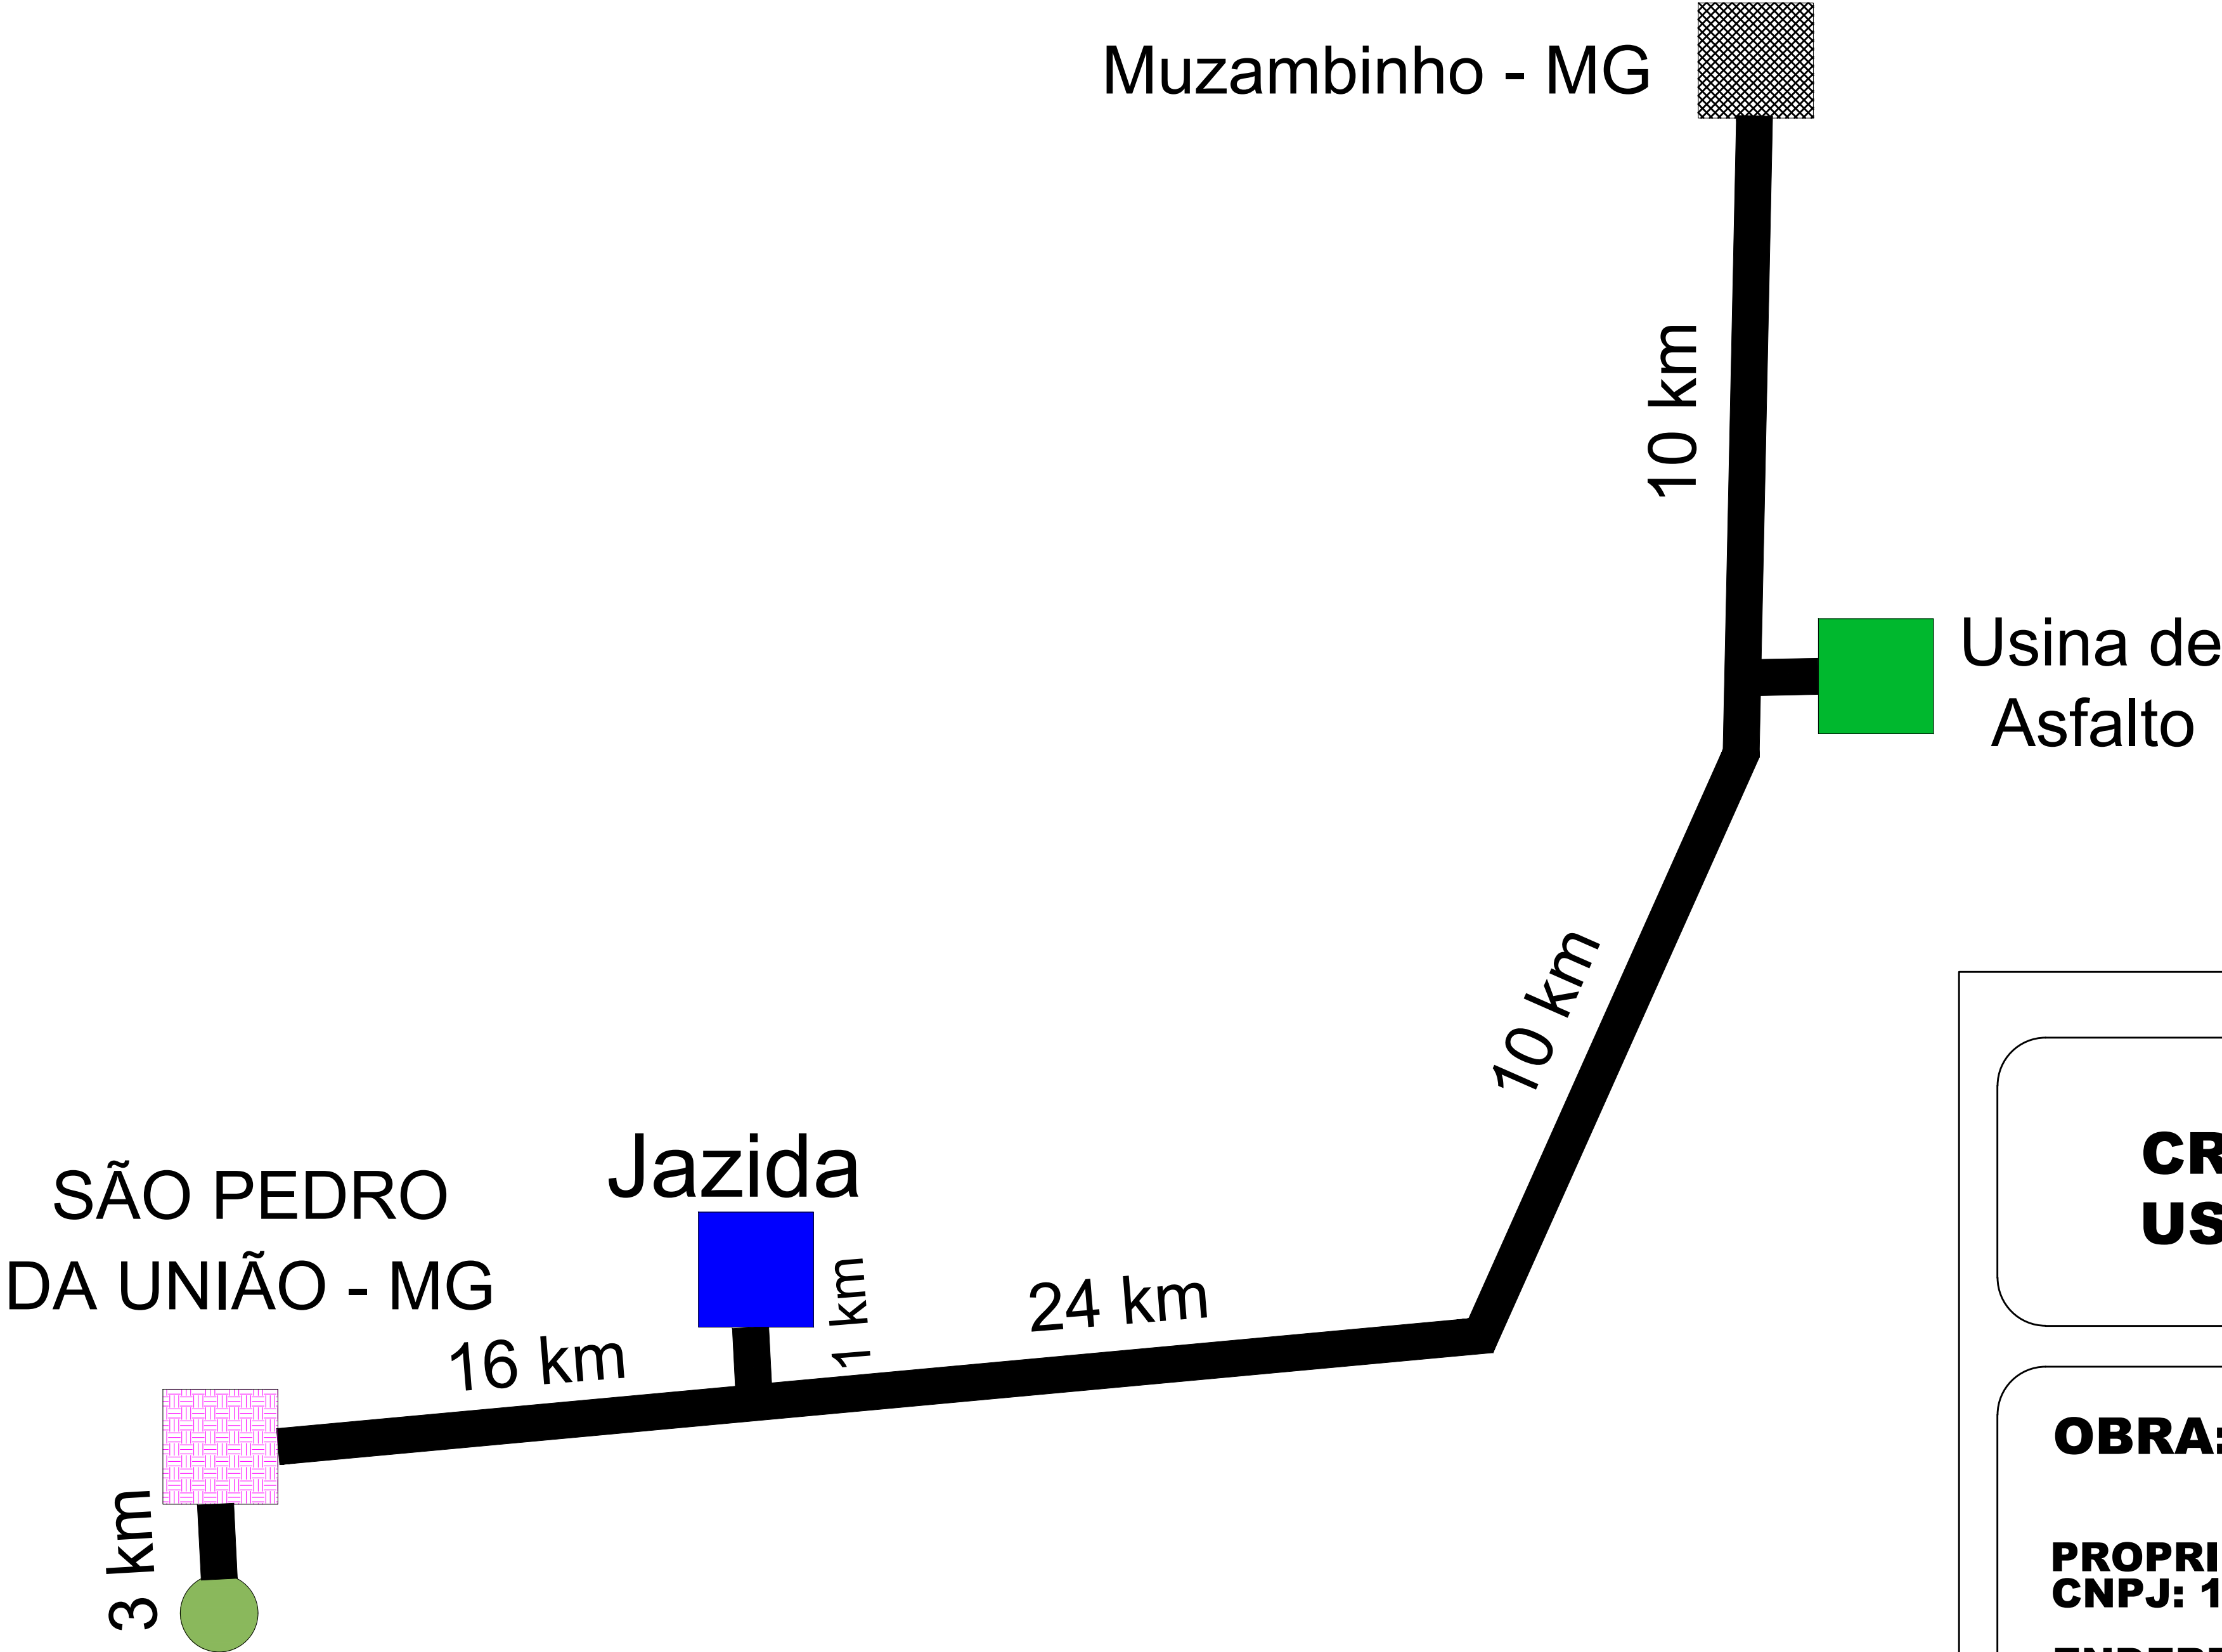

LEGENDA:

  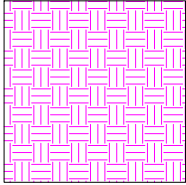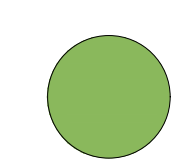-  USINA DE ASFALTO
-  JAZIDA DE MATERIAL PARA BASE DO PAVIMENTO
-  SÃO PEDRO DA UNIÃO-MG
-  LOCAL DE EMPRÉSTIMO E BOTA-FORA

CROQUI DE LOCALIZAÇÃO DA USINA DE ASFALTO E JAZIDA

FOLHA:
01/02

OBRA: PAVIMENTAÇÃO ASFÁLTICA E SINALIZAÇÃO

PROPRIETÁRIO: MUNICÍPIO DE SÃO PEDRO DA UNIÃO
CNPJ: 18.666.172/0001-64




ENDEREÇO DA OBRA: Rua Quirino Spineli de Faria, Centro
Rua Orestes Alves de Oliveira, Cariocas
MUNICÍPIO: São Pedro da União - MG


DATA: 13 DE JULHO DE 2020 **ART: 6141469**

PROPRIETÁRIO:	RESPONSÁVEL TÉCNICO:
MUNICÍPIO DE SÃO PEDRO DA UNIÃO CNPJ: 18.666.172/0001-64	GABRIEL LUIZ MARQUES FILHO Engenheiro Civil CREA MG-225.379/D

CROQUI DE LOCALIZAÇÃO

LEGENDA:

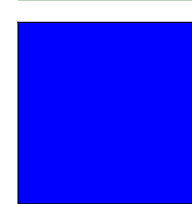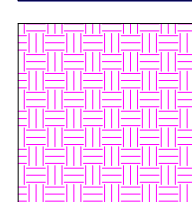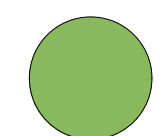-  USINA DE ASFALTO
-  JAZIDA DE MATERIAL PARA BASE E SUB-BASE
-  BIGUATINGA
-  LOCAL DE EMPRÉSTIMO E BOTA-FORA

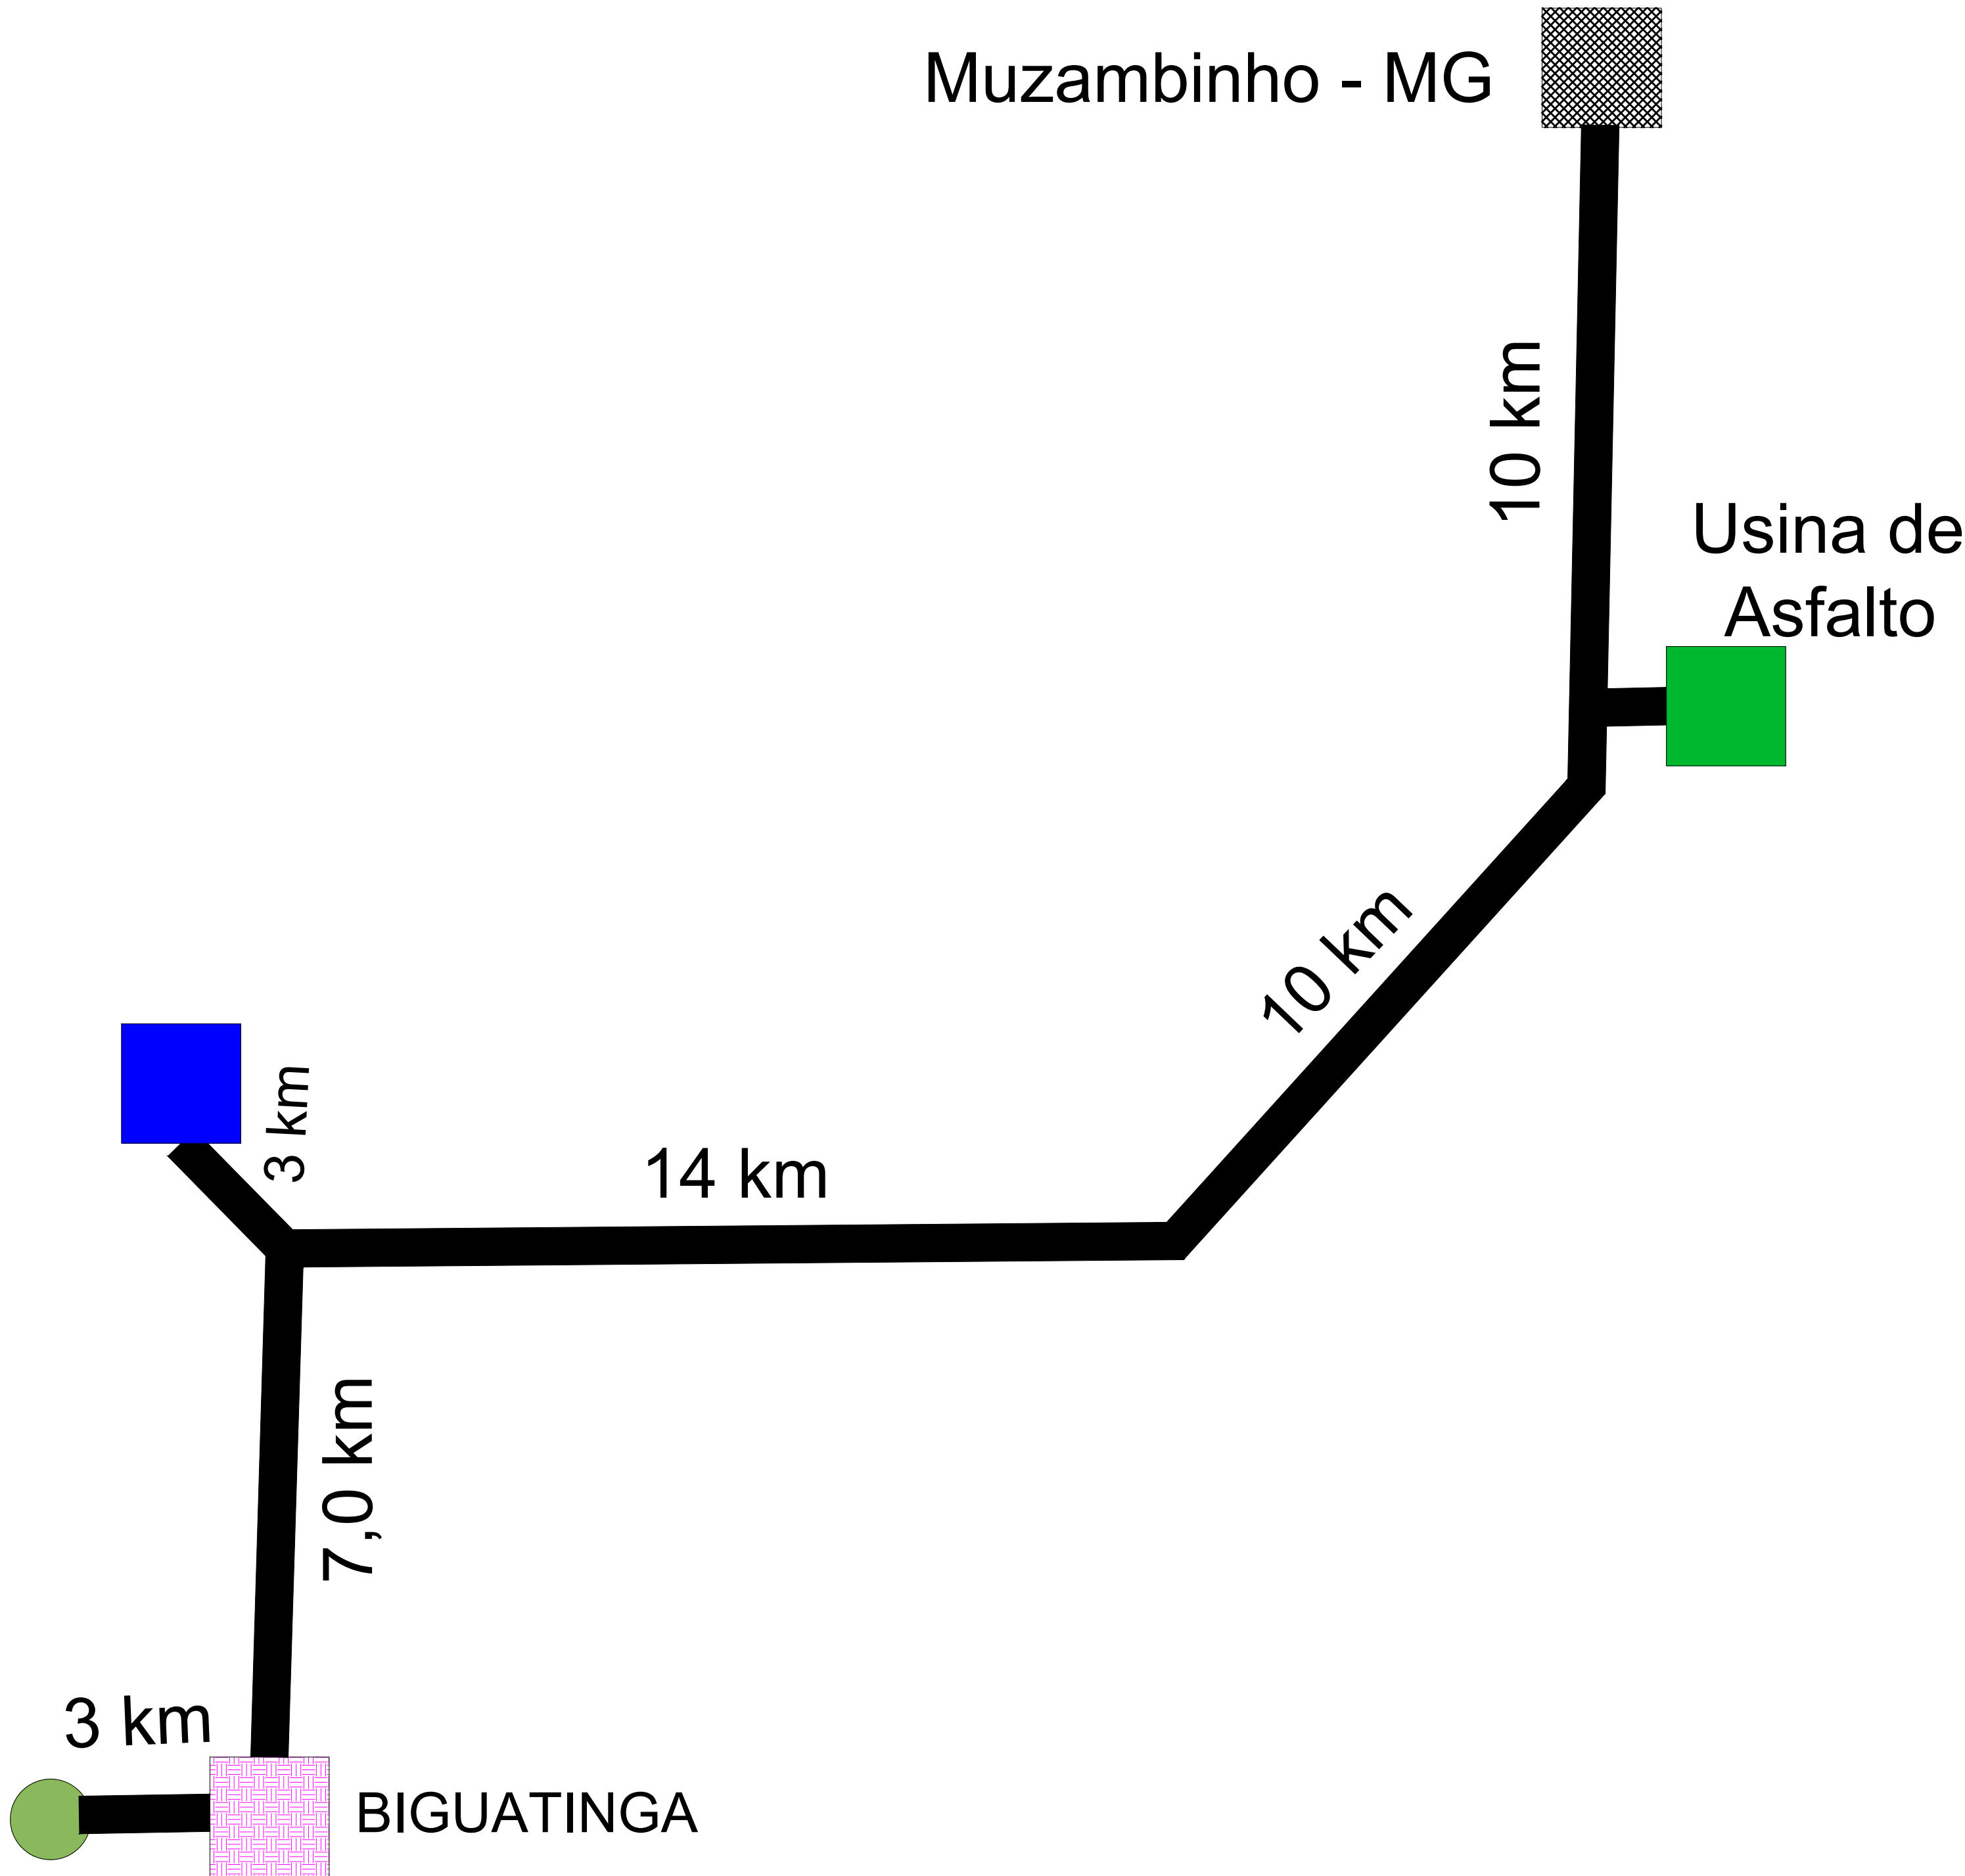

CROQUI DE LOCALIZAÇÃO DA USINA DE ASFALTO E JAZIDA

FOLHA:
02/02

OBRA: PAVIMENTAÇÃO ASFÁLTICA E SINALIZAÇÃO

PROPRIETÁRIO: MUNICIPIO DE SÃO PEDRO DA UNIÃO
CNPJ: 18.666.172/0001-64
ENDEREÇO DA OBRA: Rua Dona Vitória, Biguatinga
MUNICÍPIO: São Pedro da União - MG

DATA: 13 DE JULHO DE 2020 **ART: 6141469**

PROPRIETÁRIO:

PREFEITURA MUNICIPAL DE
SÃO PEDRO DA UNIÃO
CNPJ: 18.666.172/0001-64

RESPONSÁVEL TÉCNICO:

GABRIEL LUIZ MARQUES FILHO
Engenheiro Civil
CREA MG-225.379/D