



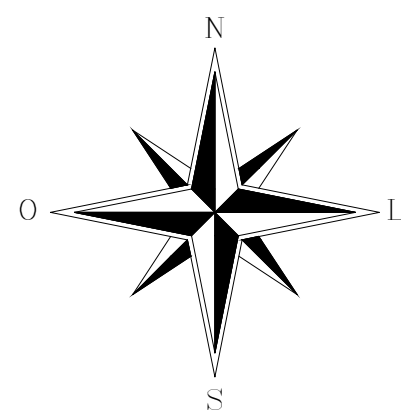


PAVIMENTAÇÃO ASFALTICA E SINALIZAÇÃO



RUA ARISTIDES ALVES DE OLIVEIRA

ESCALA 1:500



EXTENSÃO DA RUA A SER PAVIMENTADA: 155,00 m (EIXO)

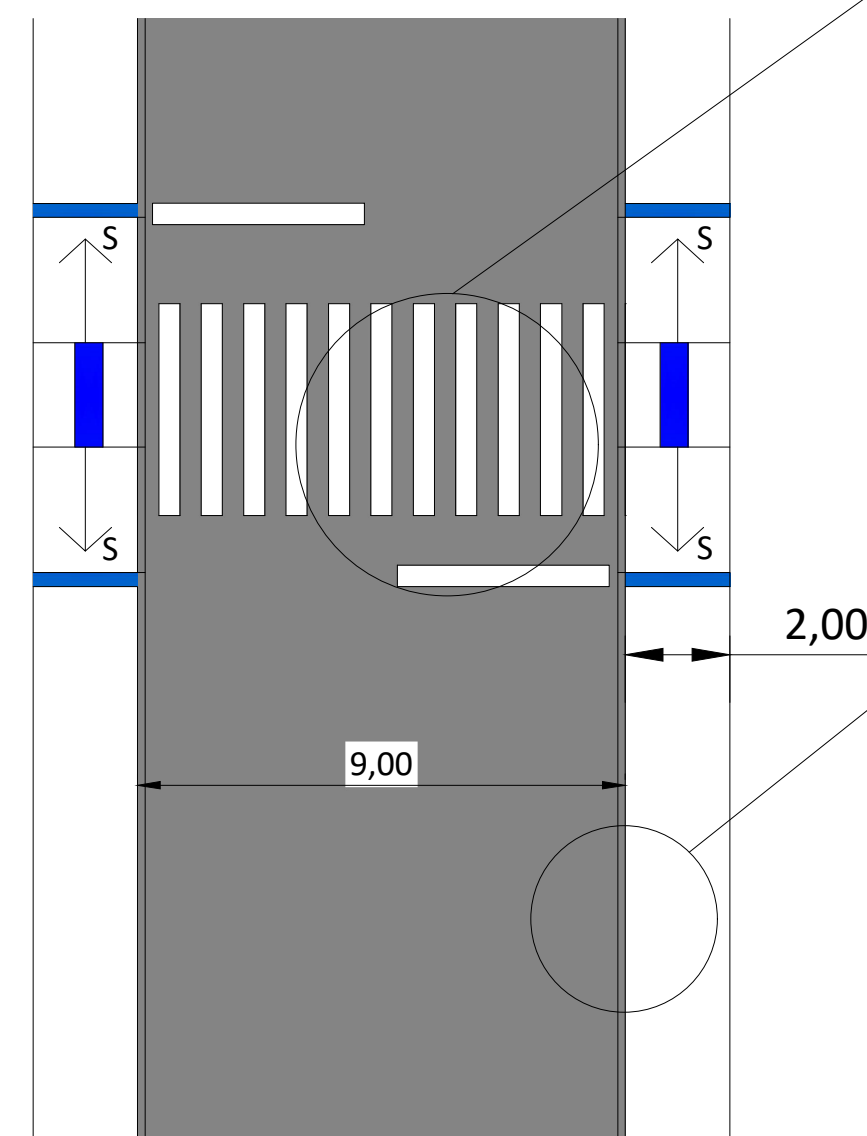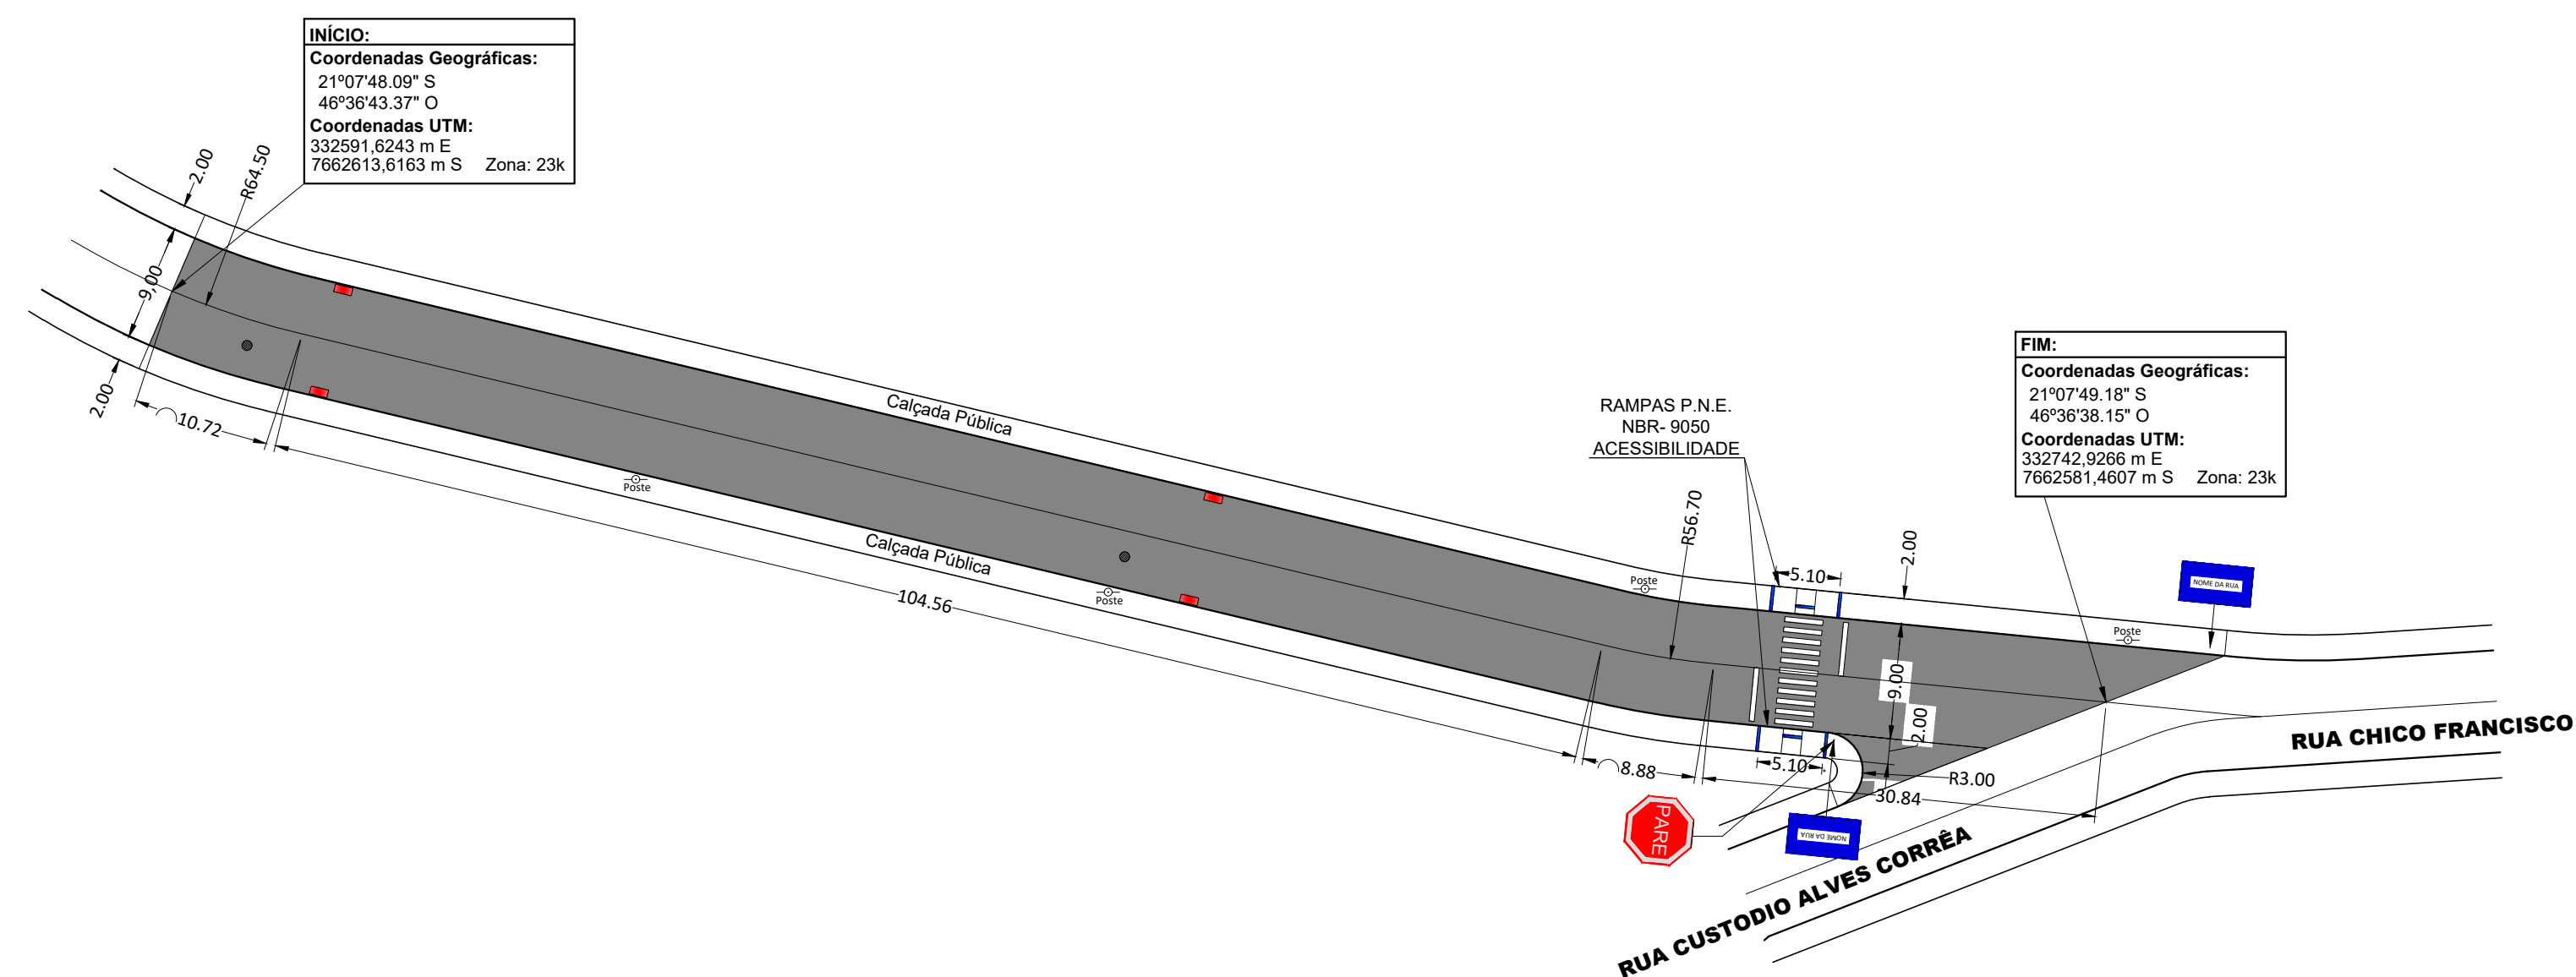



DETALHE DA SINALIZAÇÃO HORIZONTAL
Sem escala

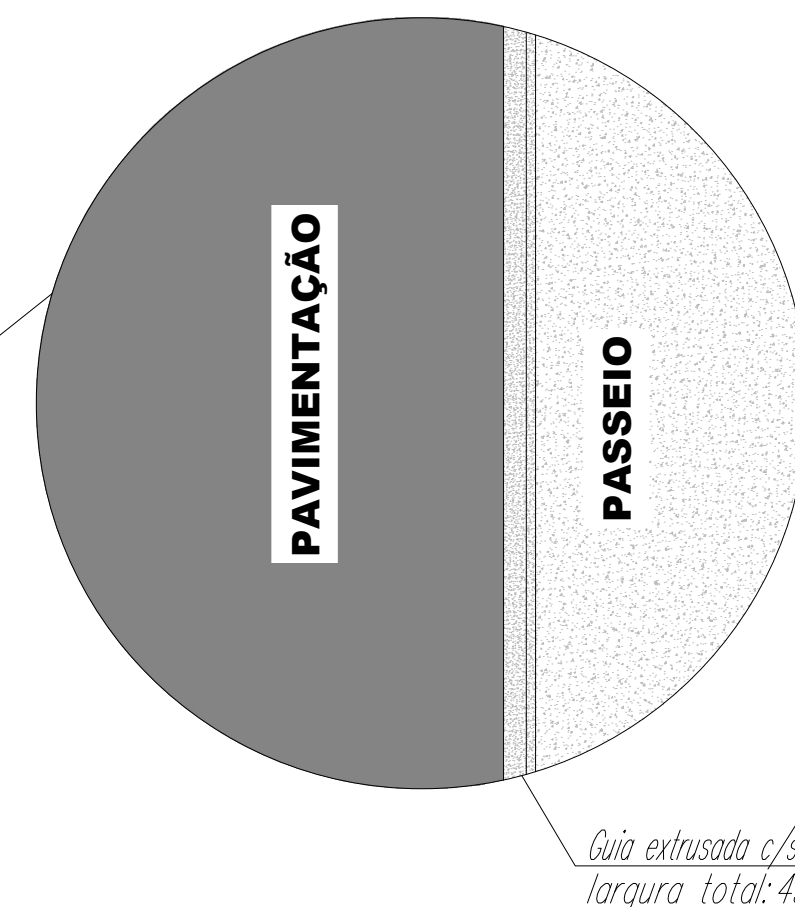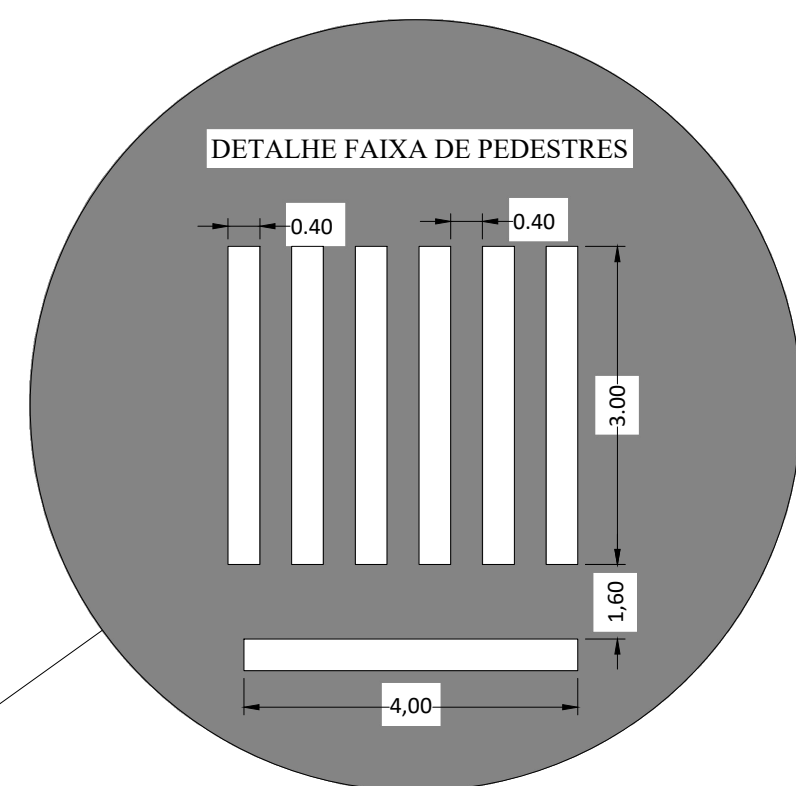

Guia extrusada c/sargento
largura total: 45 cm

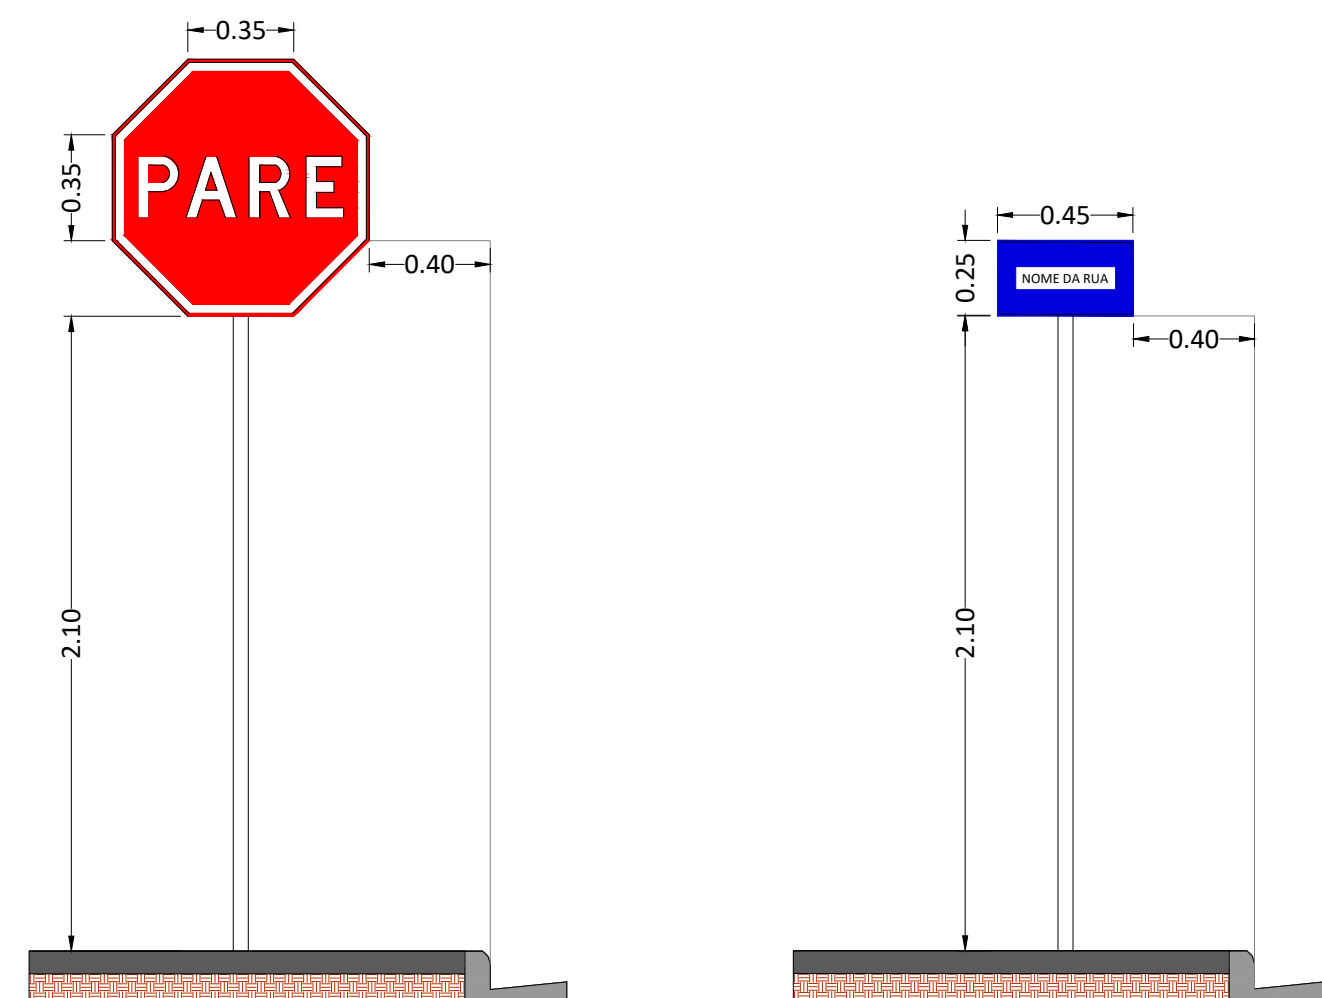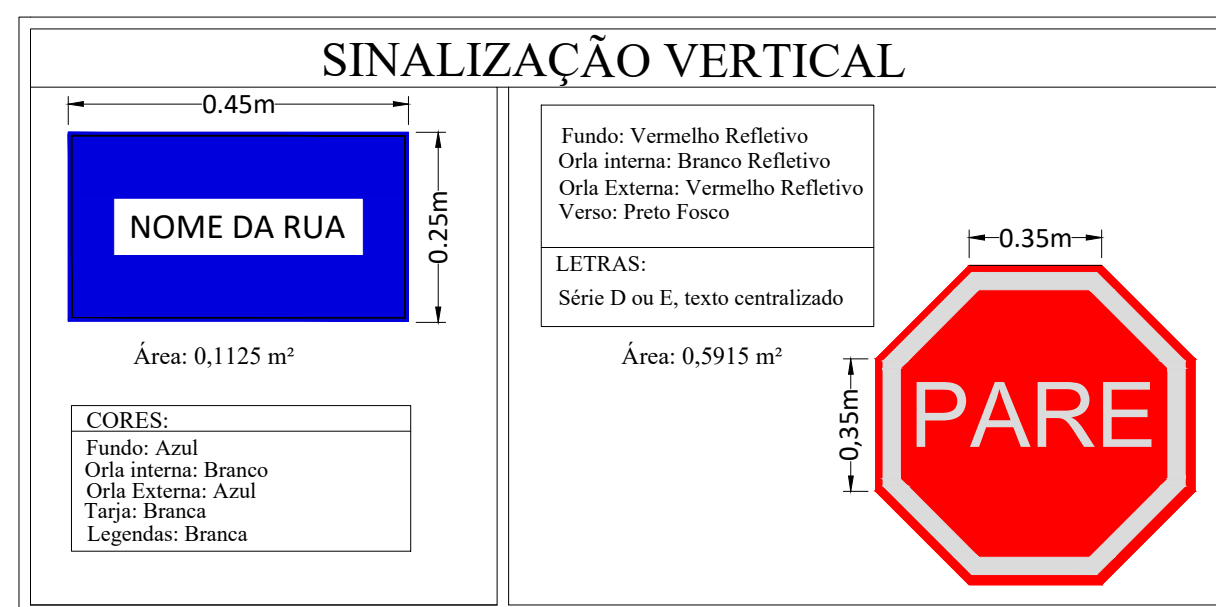

DETALHE DE INSTALAÇÃO DA SINALIZAÇÃO VERTICAL
Sem Escala

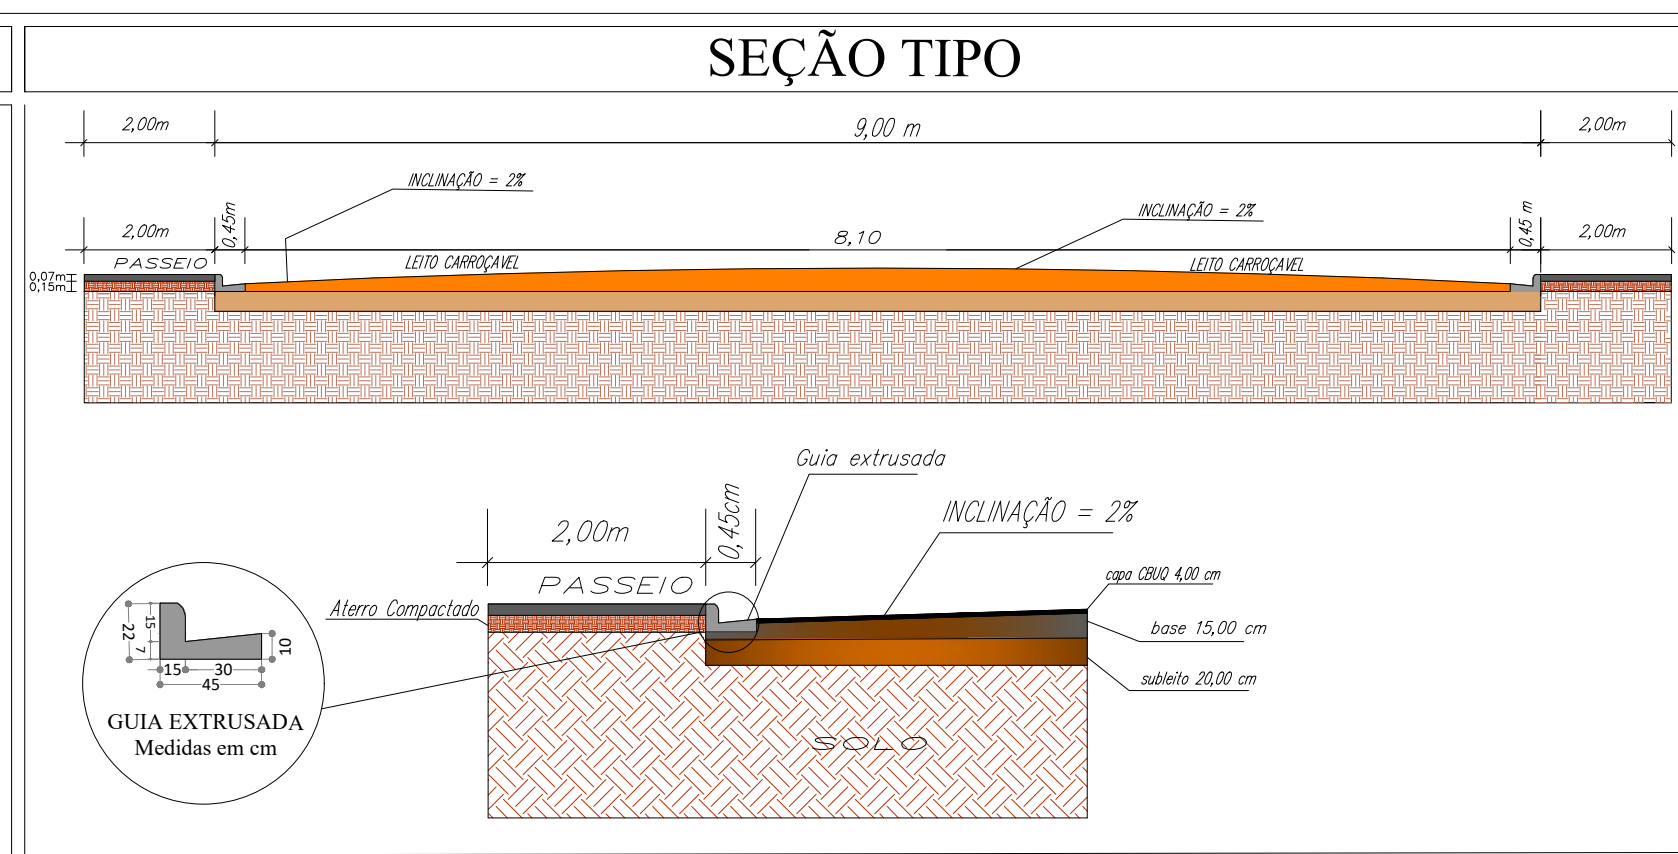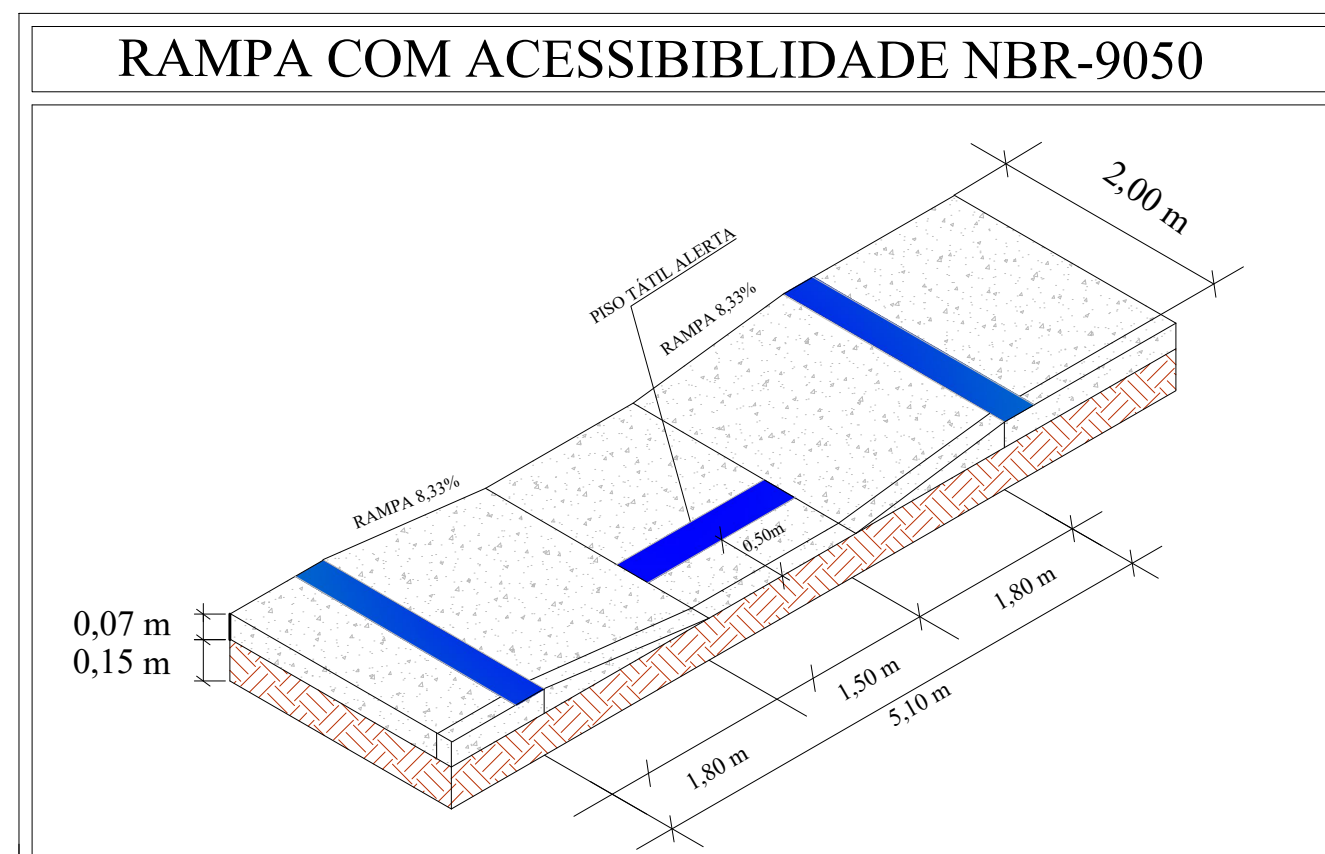

PAVIMENTAÇÃO ASFÁLTICA

SINALIZAÇÃO

FOLHA:
02/02

PROPRIETÁRIO: PREFEITURA MUNICIPAL DE SÃO PEDRO DA UNIÃO
CNPJ: 18.666.172/0001-64
ENDEREÇO DA OBRA: RUA ARISTIDES ALVES DE OLIVEIRA
MUNICÍPIO: SÃO PEDRO DA UNIÃO **ESTADO (UF):** MINAS GERAIS
COMARCA: GUAXUPÉ - MG

COORDENADAS :

INICIO:	23K 332591,6243 m E	21°07'48,09" S
	7662613,6163 m S	46°36'43,37" O
FIM:	23K 332742,9266 m E	21°07'49,18" S
	7662581,4607 m S	46°36'38,15" O

CONVÊNIO: 867352/2018
OPERAÇÃO: 1054089-81

DATA: 11 MARÇO DE 2019

QUADRO DE DIMENSÕES:

ÁREA TOTAL DE PAVIM.	= 1420,61 m ²
ÁREA DO LEITO CARROÇÁVEL	= 1283,10 m ²
PAV. EM METROS LINEARES	= 155,00 m
GUIAS EXTRUSADAS	= 305,57 m
FAIXAS DE PEDESTRES	= 13,20 m ²
LINHAS DE RETENÇÃO	= 3,20 m ²
SINALIZAÇÃO VERTICAL	= 0,592 m ²
PLACAS DE ID. DE RUA	= 0,225 m ²

PROPRIETÁRIO:

PREFEITURA MUNICIPAL DE SÃO PEDRO DA UNIÃO
CNPJ: 18.666.172/0001-64

RESPONSÁVEL TÉCNICO:

GABRIEL LUIZ MARQUES FILHO
Engenheiro Civil
CREA: MG-225.379/D

SITUAÇÃO:

