



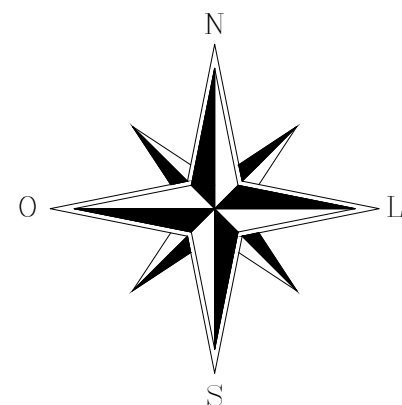


TOPOGRAFIA E LOCAÇÃO
RUA ARISTIDES ALVES DE OLIVEIRA
ESC.: 1:500

EXTENSÃO DA RUA A SER PAVIMENTADA: 155,00 m (EIXO)

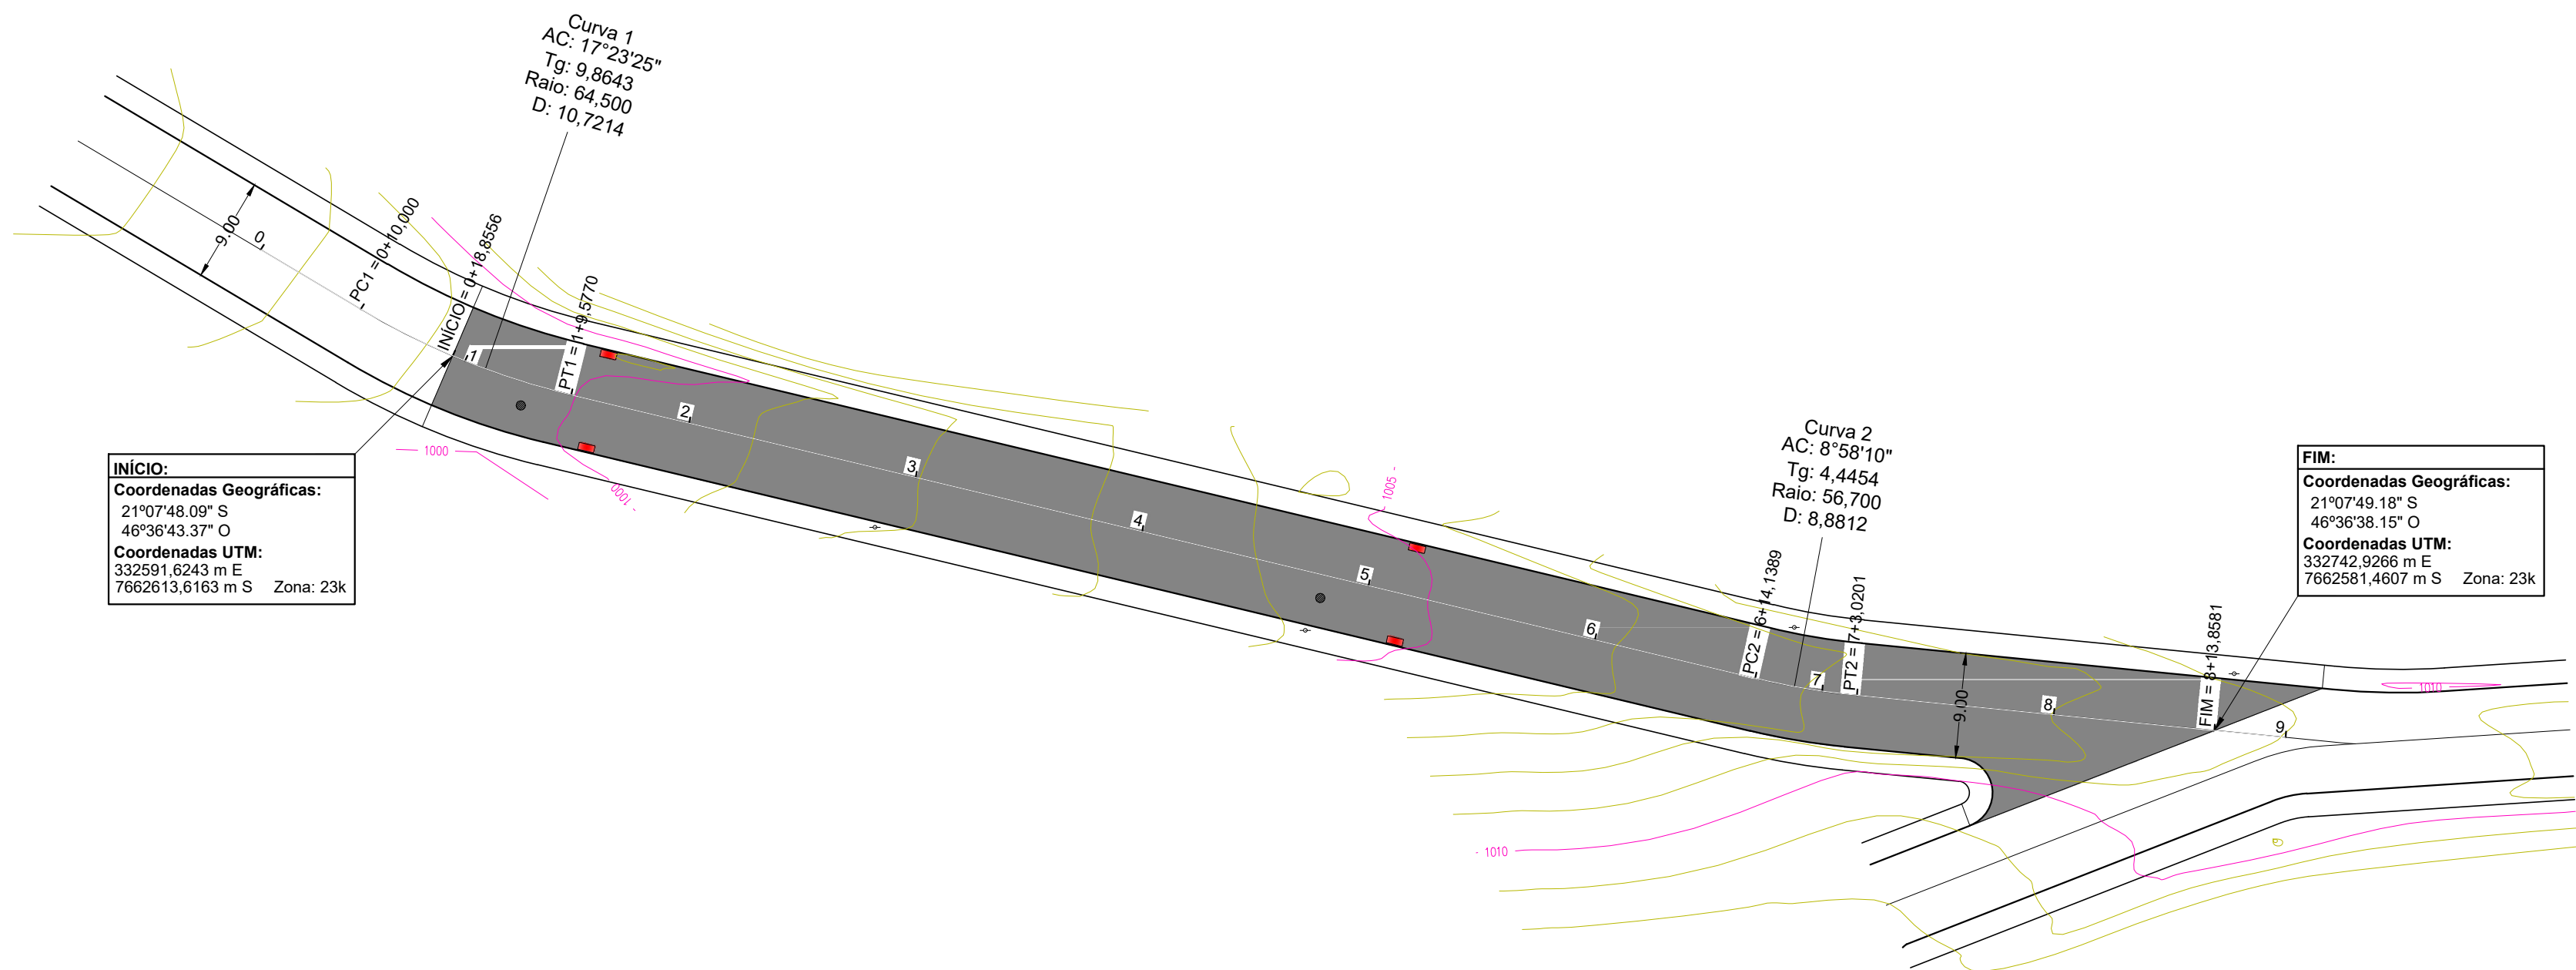

PERFIL LONGITUDINAL
RUA ARISTIDES ALVES DE OLIVEIRA

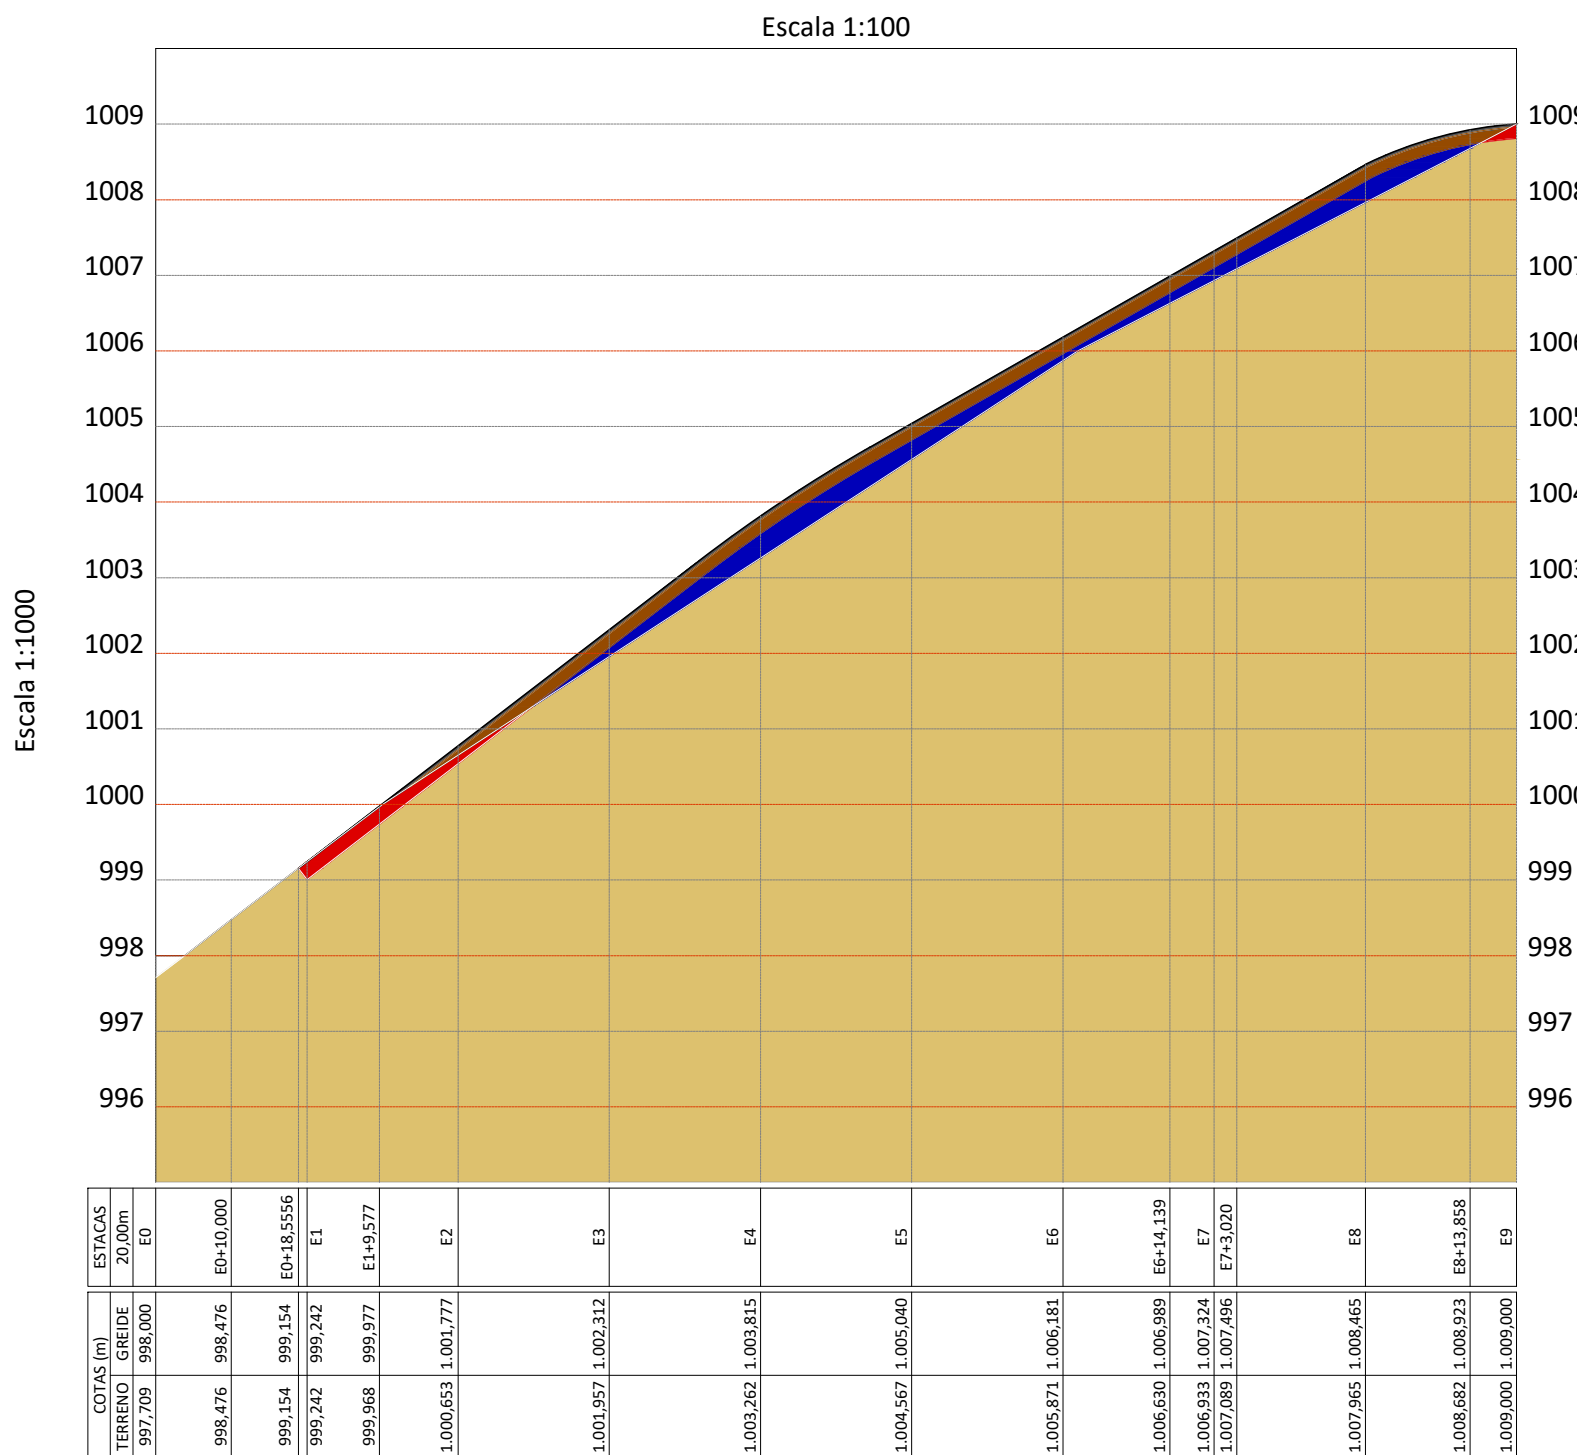

LEGENDA:

- Capa do pavimento em C.B.U.Q.
 - Base do Pavimento
 - Aterro
 - Corte
 - Terreno natural
- OBS.: Cotas do Greide considerando pavimento acabado.

COMPENSAÇÃO DO MOVIMENTO DE TERRA:

Área de aterro do perfil: (-24,643) m²
Área de corte do perfil: 5,188 m²
Compensação corte/aterro: (-19,455) m²

SITUAÇÃO
Sem escala



LEVANTAMENTO TOPOGRÁFICO
LOCAÇÃO DA RUA
TERRAPLENAGEM

FOLHA:
02/02

PROPRIETÁRIO: PREFEITURA MUNICIPAL DE SÃO PEDRO DA UNIÃO
CNPJ: 18.666.172/0001-64
ENDEREÇO DA OBRA: RUA ARISTIDES ALVES DE OLIVEIRA

MUNICÍPIO: SÃO PEDRO DA UNIÃO - MG
COMARCA: GUAXUPÉ - MG
DATA: 11 DE MARÇO DE 2019

CONVÊNIO: 867352/2018
OPERAÇÃO: 1054089-81

PROPRIETÁRIO:

RESPONSÁVEL TÉCNICO:

PREFEITURA MUNICIPAL DE SÃO PEDRO DA UNIÃO
CNPJ: 18.666.172/0001-64

GABRIEL LUIZ MARQUES FILHO
Engenheiro Civil
CREA MG-225.379/D