


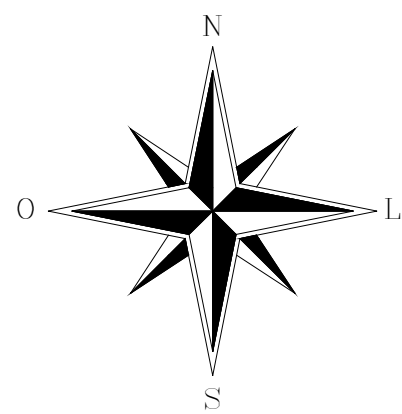

# TOPOGRAFIA E LOCAÇÃO

## RUA PADRE HAROLDO WERNECK DO VALLE

ESC.: 1:500

EXTENSÃO DA RUA A SER PAVIMENTADA: 225,83 m (EIXO)

INÍCIO:  
Coordenadas Geográficas:  
21°07'58.96" S  
46°37'09.38" O  
Coordenadas UTM:  
331844,4652 m E  
7662271,2816 m S Zona: 23k




FIM:  
Coordenadas Geográficas:  
21°08'00.48\" S  
46°37'03.15\" O  
Coordenadas UTM:  
332024,2801 m E  
7662226,9084 m S Zona: 23k

## PERFIL LONGITUDINAL

### RUA PADRE HAROLDO WERNECK DO VALLE

Escala 1:100

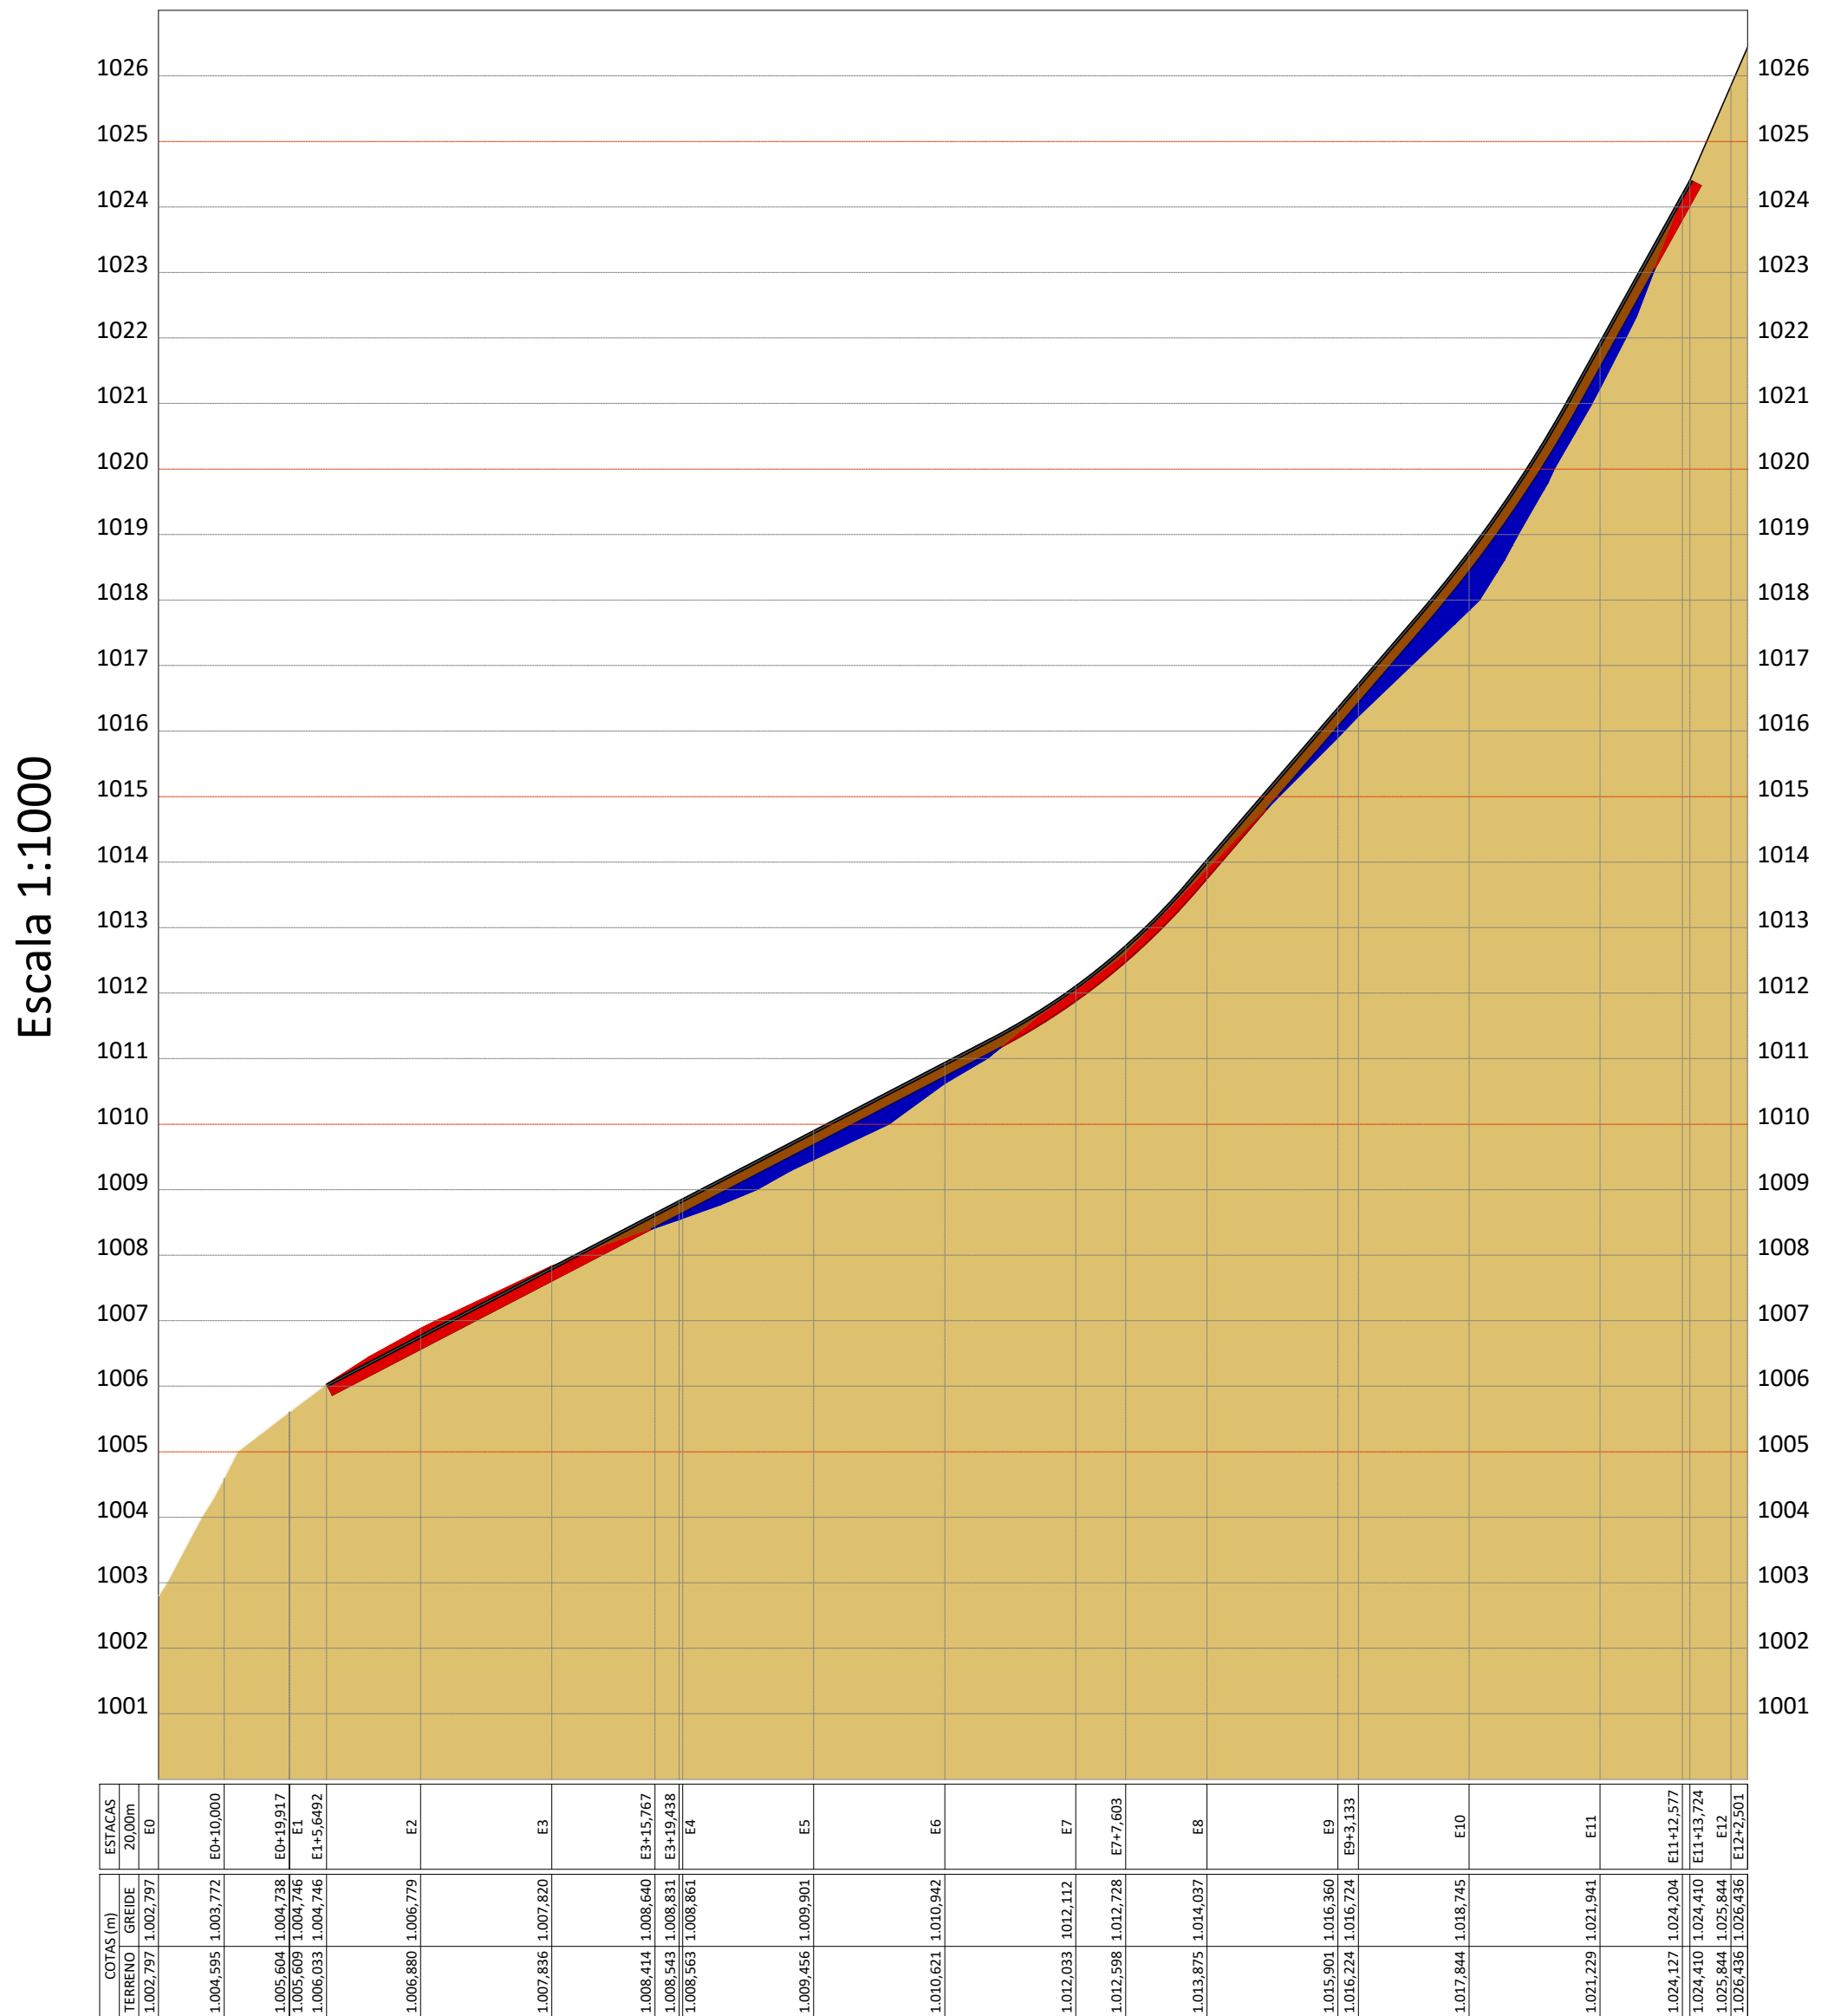

#### LEGENDA:

- Capa do pavimento em C.B.U.Q.
- Base do Pavimento
- Aterro
- Corte
- Terreno natural

OBS.: Cotas do Greide considerando pavimento acabado.

#### COMPENSAÇÃO DO MOVIMENTO DE TERRA:

Área de aterro do perfil: (-27,927) m²  
Área de corte do perfil: 23,577 m²  
Compensação corte/aterro: (-4,220) m²

## SITUAÇÃO

### Sem escala



## LEVANTAMENTO TOPOGRÁFICO

### LOCAÇÃO DA RUA

### TERRAPLENAGEM

FOLHA:  
01/02

PROPRIETÁRIO: PREFEITURA MUNICIPAL DE SÃO PEDRO DA UNIÃO  
CNPJ: 18.666.172/0001-64  
ENDEREÇO DA OBRA: RUA PADRE HAROLDO WERNECK DO VALLE

MUNICÍPIO: SÃO PEDRO DA UNIÃO - MG  
COMARCA: GUAXUPÉ - MG  
DATA: 11 DE MARÇO DE 2019

CONVÊNIO: 867352/2018  
OPERAÇÃO: 1054089-81

PROPRIETÁRIO:

RESPONSÁVEL TÉCNICO:

PREFEITURA MUNICIPAL DE SÃO PEDRO DA UNIÃO  
CNPJ: 18.666.172/0001-64

GABRIEL LUIZ MARQUES FILHO  
Engenheiro Civil  
CREA MG-225.379/D