

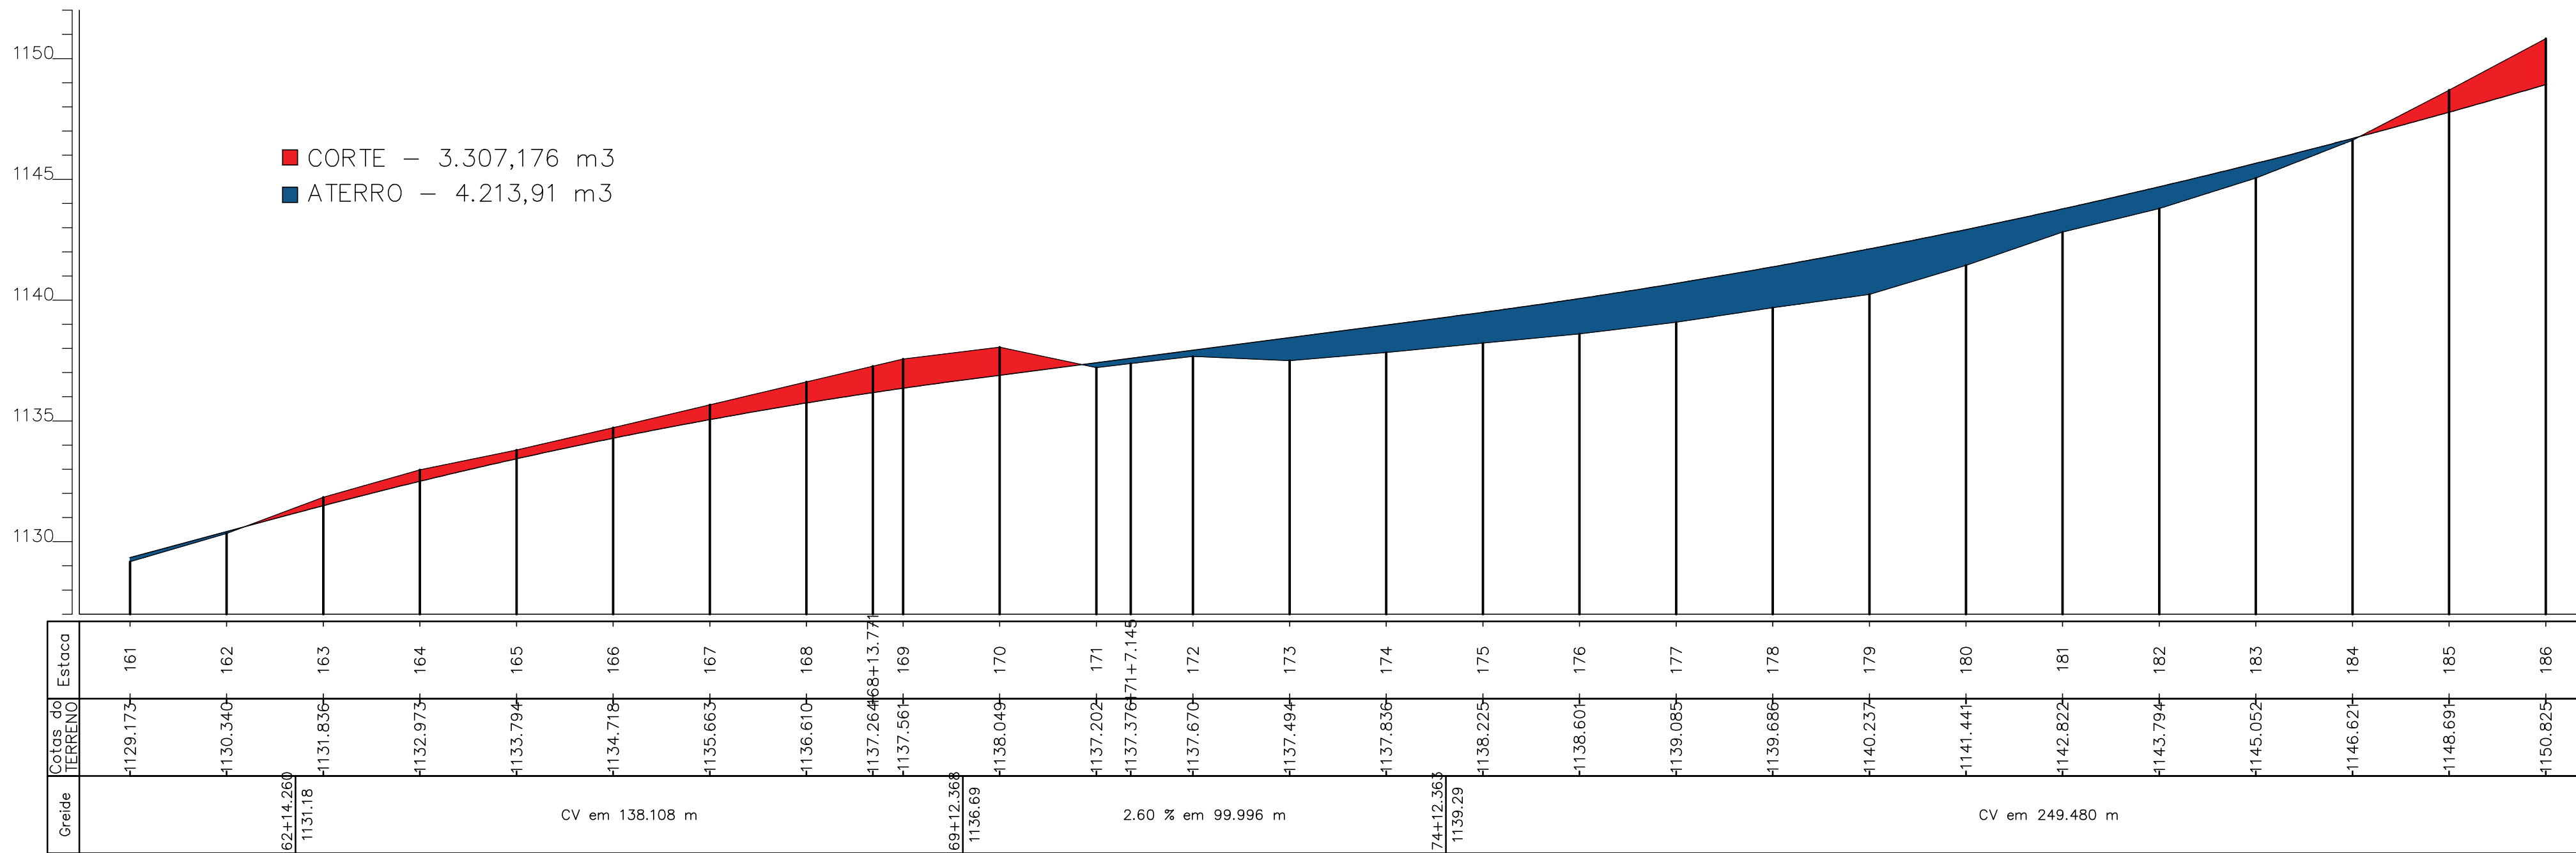
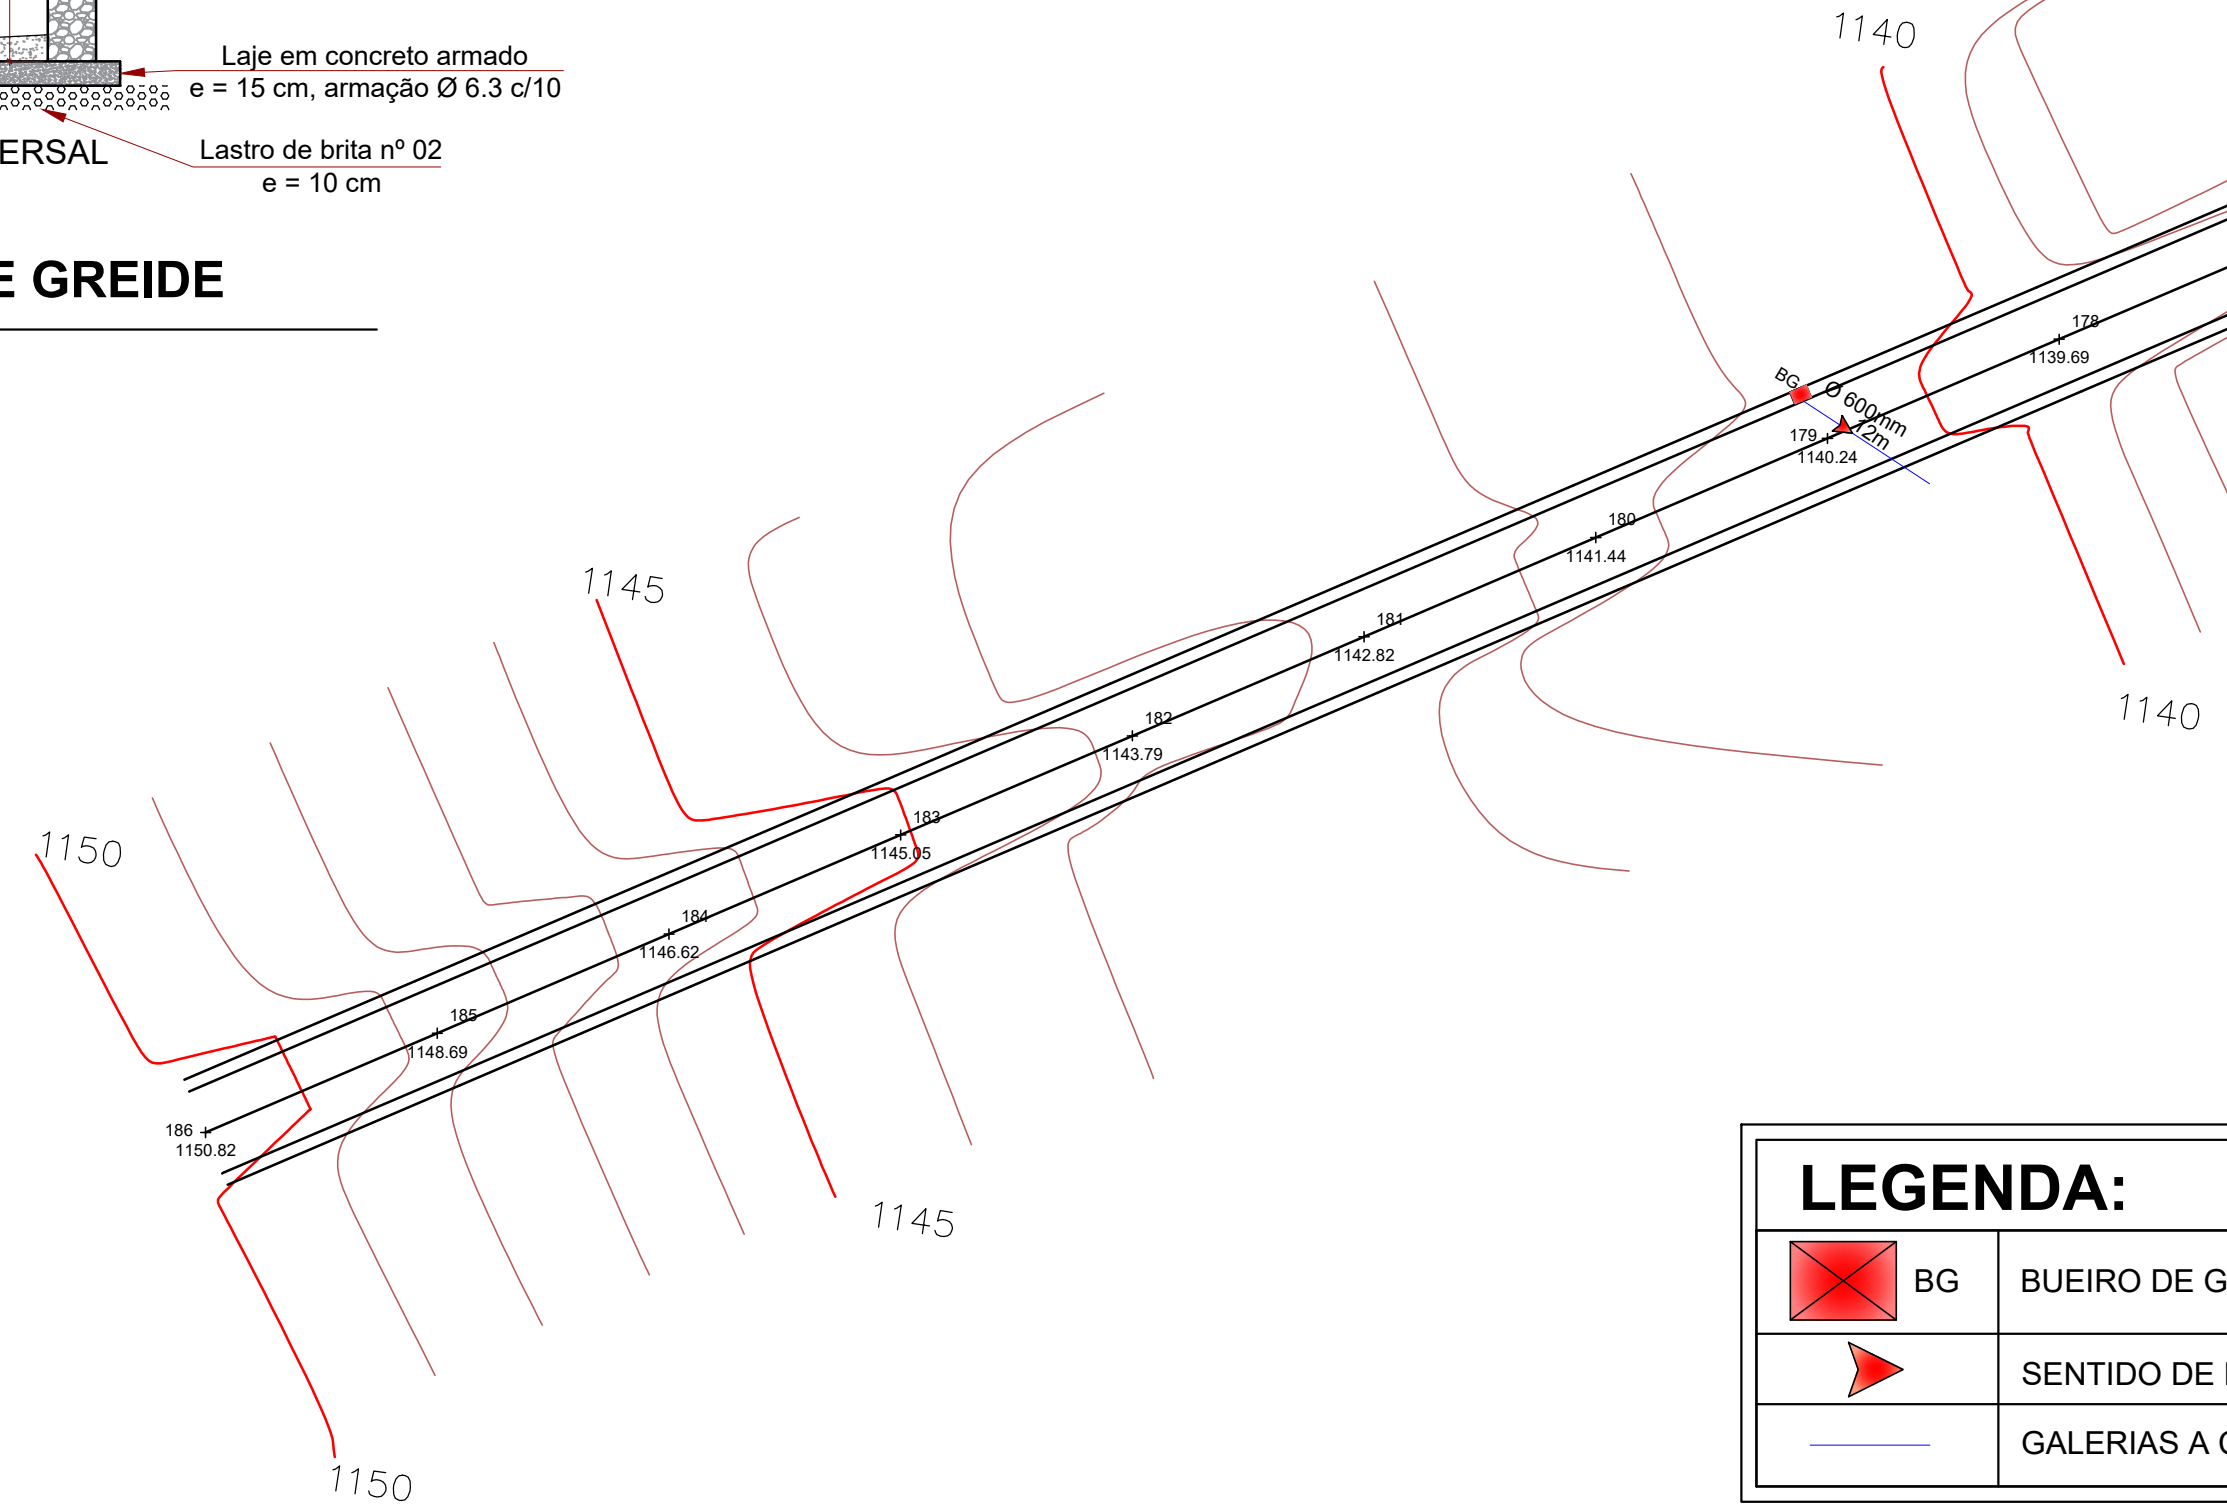


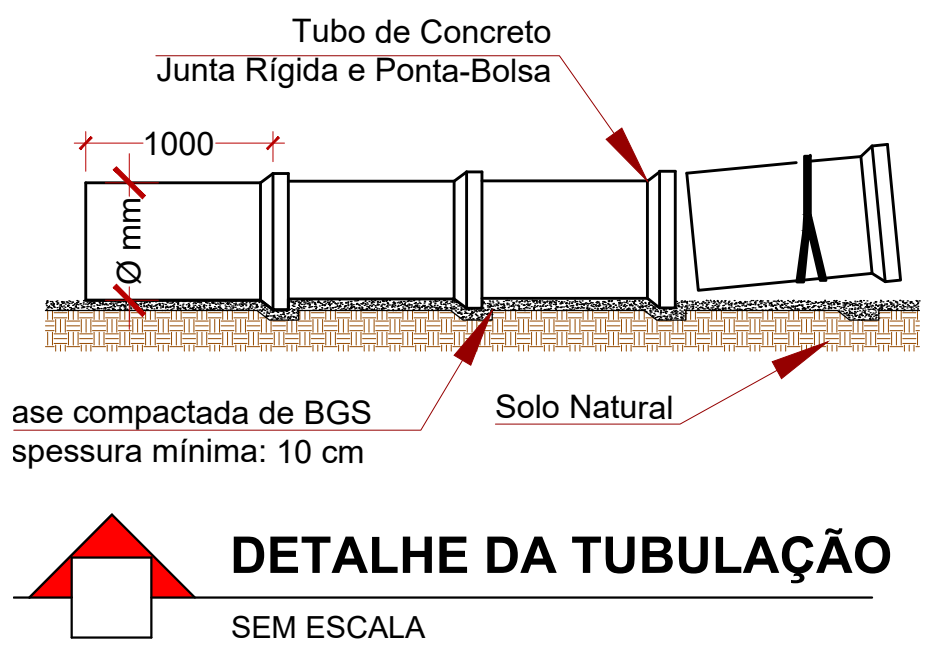

TOPOGRAFIA, PERFIL LONGITUDINAL E DRENAGEM

ESCALA 1:600

CURVA	10
TIPO DE CURVA	Circular Simples
ÂNGULO CENTRAL	30°34'51"
RAIO	100.000 m
DESENVOLVIMENTO	53.374 m
TANGENTES	27.339 m
COMP. TRANSIÇÃO	L1= 0.000 m / L2= 0.000 m

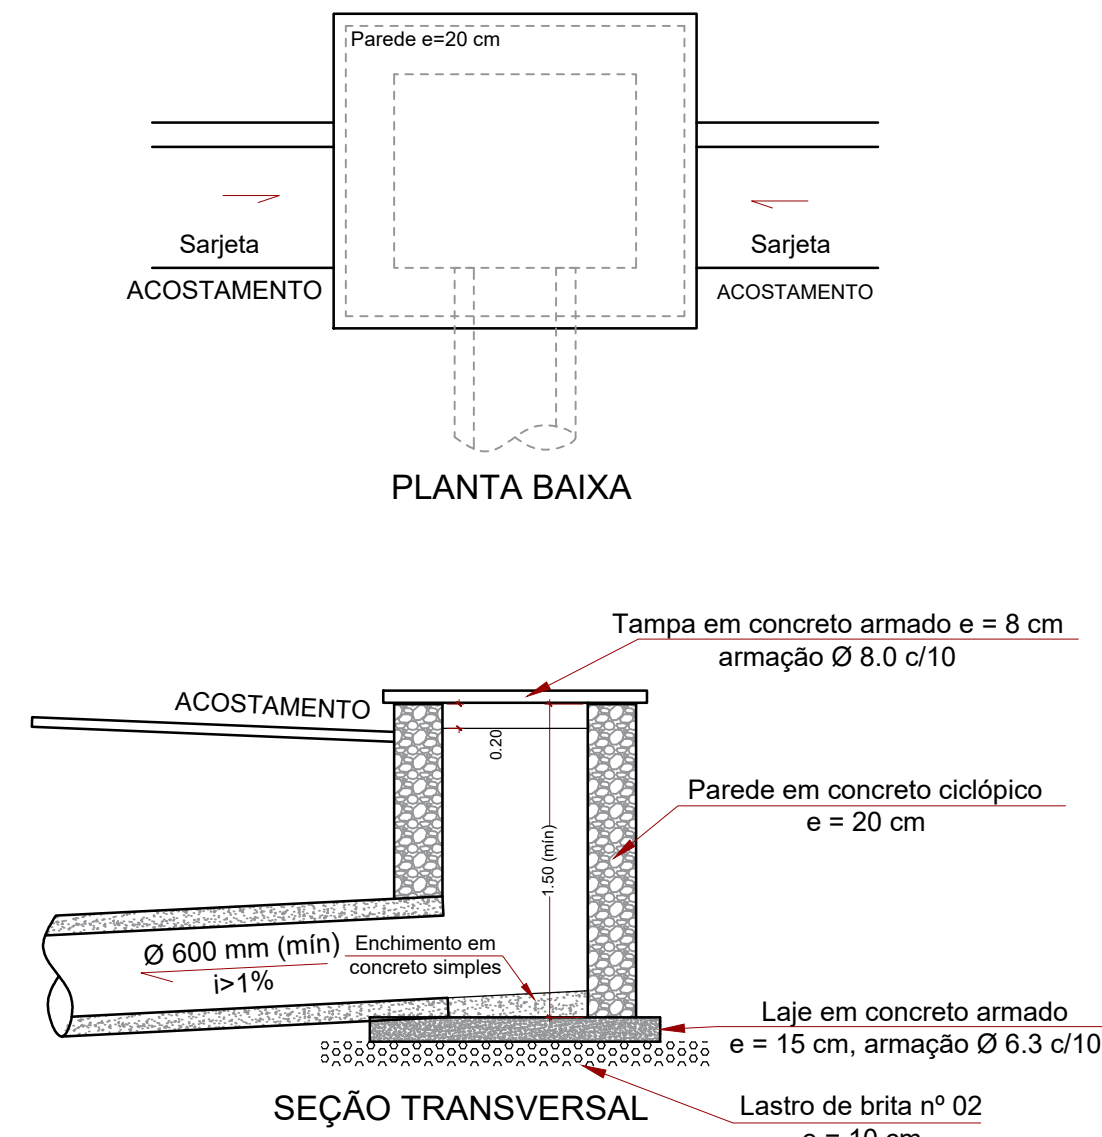

LEGENDA:	
■ BG	BUEIRO DE GREIDE
➔	SENTIDO DE ESCOAMENTO DAS ÁGUAS PLUVIAIS
—	GALERIAS A CONSTRUIR, DIÂMETROS INDICADOS

TOPOGRAFIA, PERFIL LONGITUDINAL E DRENAGEM

FOLHA:
01/03

PROPRIETÁRIO: PREFEITURA MUNICIPAL DE SÃO PEDRO DA UNIÃO
CNPJ: 18.666.172/0001-64
OBRA: CONTINUAÇÃO DA PAVIMENTAÇÃO DA ESTRADA BIGUATINGA/CERRADO PT10
ENDEREÇO: DISTRITO DE BIGUATINGA
MUNICÍPIO: SÃO PEDRO DA UNIÃO
ESTADO (UF): MINAS GERAIS

COORDENADAS :

INICIO:	23K 323.499,3727 m E	21°10'32,61" S
	7.657.458,9568 m S	46°42'00,36" O
FIM:	23K 323.097,9063 m E	21°10'41,32" S
	7.657.186,9287 m S	46°42'14,40" O

DATA: 26 DE ABRIL DE 2023
ART.: MG20232086878

QUADRO DE DIMENSÕES:

ÁREA TOTAL DE PAVIMENTAÇÃO = 3.500,00 m²
PAV. EM METROS LINEARES = 500,00 m
SARJETA SCC 50/20 = 1.000,00 m
ESTACA 161 à 186

PROPRIETÁRIO:

PREFEITURA MUNICIPAL DE SÃO PEDRO DA UNIÃO
CNPJ: 18.666.172/0001-64

RESPONSÁVEL TÉCNICO:

HIGOR AUGUSTO SABAG DE PAULO
Engenheiro Civil
CREA MG-238.615/D
Visto SP 5071221770

SITUAÇÃO:

