

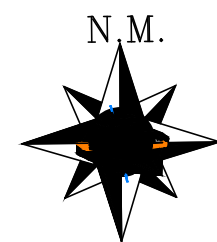


PAVIMENTAÇÃO E SINALIZAÇÃO
ESCALA 1:450

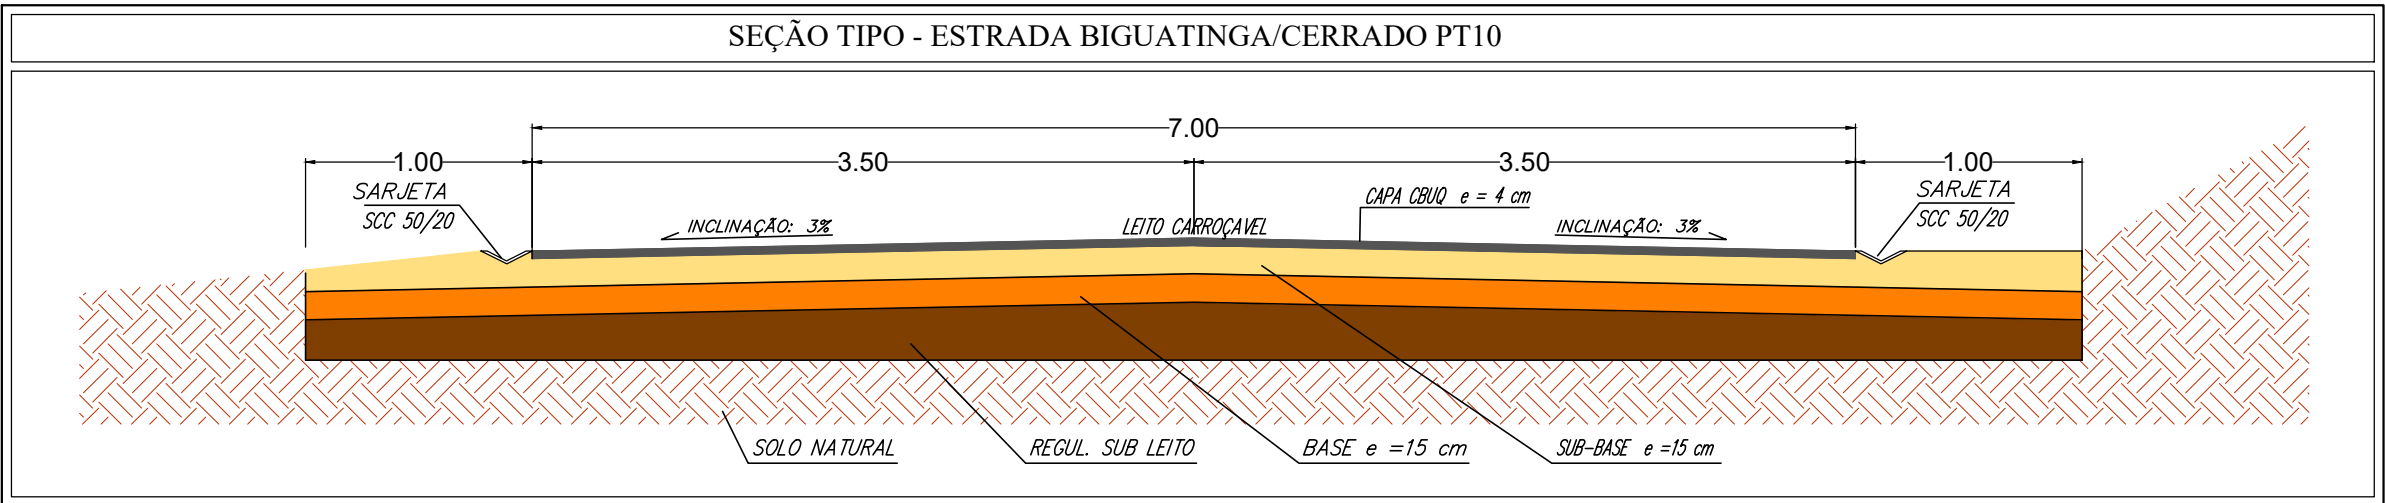

SINALIZAÇÃO HORIZONTAL	SINALIZAÇÃO VERTICAL DE REGULAMENTAÇÃO	SINALIZAÇÃO VERTICAL DE ALERTA	
PINTURAS: MATERIAL DE PINTURA: Tinta retrorefletiva com microesferas de vidro LINHA DE DIVISÃO DE FLUXOS OPOSTOS (LFO): Cor amarela, dupla, l = 10 cm LINHA DE BORDO (LBO): Cor branca , l = 10 cm QUANTIDADE: Pintura Amarela: 100,00 m² ou 1.000,00m Pintura Branca: 100,00 m² ou 1.000,00m TOTAL: 200,00 m² ou 2.000,00m	TACHAS: CORPO: cor branca ou amarela, conforme marca que complementa ELEMENTO REFLETIVO: cor branca junto a LBO cor amarela junto a LFO INSTALAÇÃO: AFASTAMENTO: máximo 5cm em relação à linha; CADÊNCIA: 6 metros para LBO e LFO QUANTIDADE: Tacha amarela bidirecional: 83 unidades Tacha branca monodirecional: 166 unidades TOTAL: 249 unidades	MATERIAL : Aço FUNDO: Branco refletivo ORLA: Vermelho refletivo LEGENDA: Preto VERSO: Preto fosco ÁREA = 0,1963 m² QUANTIDADE: 02 R-19 02 R-7 TOTAL: 04 PLACAS OBSERVAÇÃO: Todas as placas devem ser confeccionadas conforme os MANUAIS DE SINALIZAÇÃO DO CONTRAN.	MATERIAL : Aço FUNDO: Amarelo refletivo ORLA INTERNA: Preto ORLA EXTERNA: Amarelo refletivo LEGENDA: Preto VERSO: Preto fosco ÁREA = 0,25 m² QUANTIDADE: 01 A-2a 01 A-2b TOTAL: 02 PLACAS OBSERVAÇÃO: Todas as placas devem ser confeccionadas conforme os MANUAIS DE SINALIZAÇÃO DO CONTRAN.
LFO LBO		R-19 R-7	A-2a A-2b

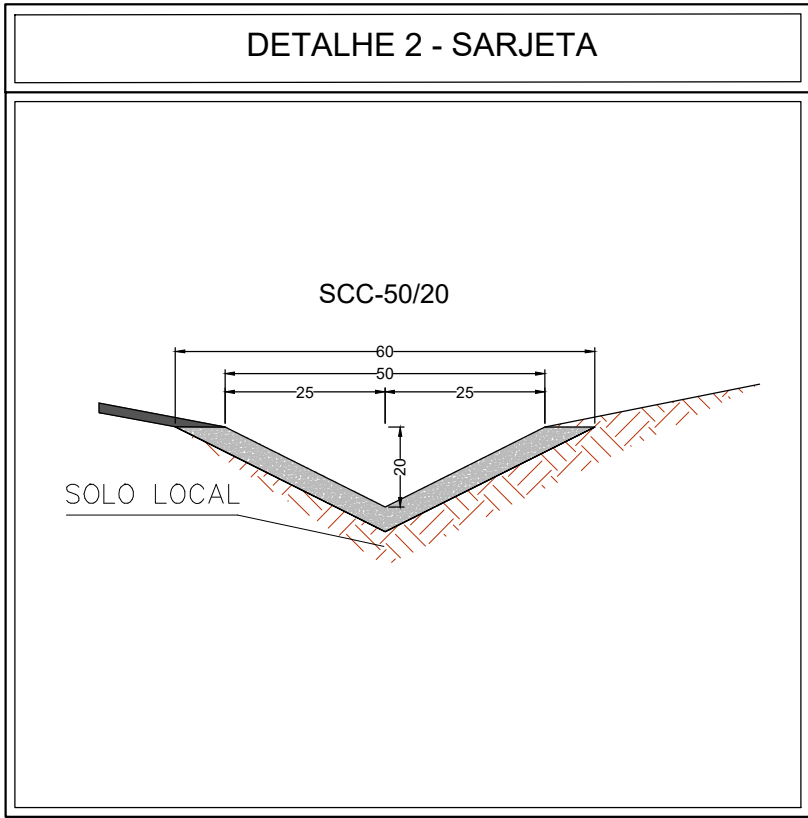

PAVIMENTAÇÃO ASFÁLTICA
PAV., SINALIZAÇÃO E DRENAGENS

FOLHA:
03/03

PROPRIETÁRIO: PREFEITURA MUNICIPAL DE SÃO PEDRO DA UNIÃO
CNPJ: 18.666.172/0001-64
OBRA: CONTINUAÇÃO DA PAVIMENTAÇÃO DA ESTRADA BIGUATINGA/CERRADO PT10
ENDEREÇO: DISTRITOS DE BIGUATINGA E CERRADO
MUNICÍPIO: SÃO PEDRO DA UNIÃO **ESTADO (UF):** MINAS GERAIS

COORDENADAS:

INÍCIO:	23K 323.499,3727 m E	21°10'32,61" S
	7.657.458,9568 m S	46°42'00,36" O
FIM:	23K 323.097,9063 m E	21°10'41,32" S
	7.657.186,9287 m S	46°42'14,40" O

DATA: 14 JULHO DE 2022

ART.: MG20232086878

QUADRO DE DIMENSÕES:

ÁREA TOTAL DE PAVIMENTAÇÃO = 3.500,00 m²
PAV. EM METROS LINEARES = 500,00 m
SARJETA SCC 50/20 = 1.000,00 m
ESTACA 161 a 186

PROPRIETÁRIO:

PREFEITURA MUNICIPAL DE SÃO PEDRO DA UNIÃO
CNPJ: 18.666.172/0001-64

RESPONSÁVEL TÉCNICO:

HIGOR AUGUSTO SABAG DE PAULO
Engenheiro Civil
CREA: MG-238.615/D
Visto: SP 5071221770

SITUAÇÃO:

