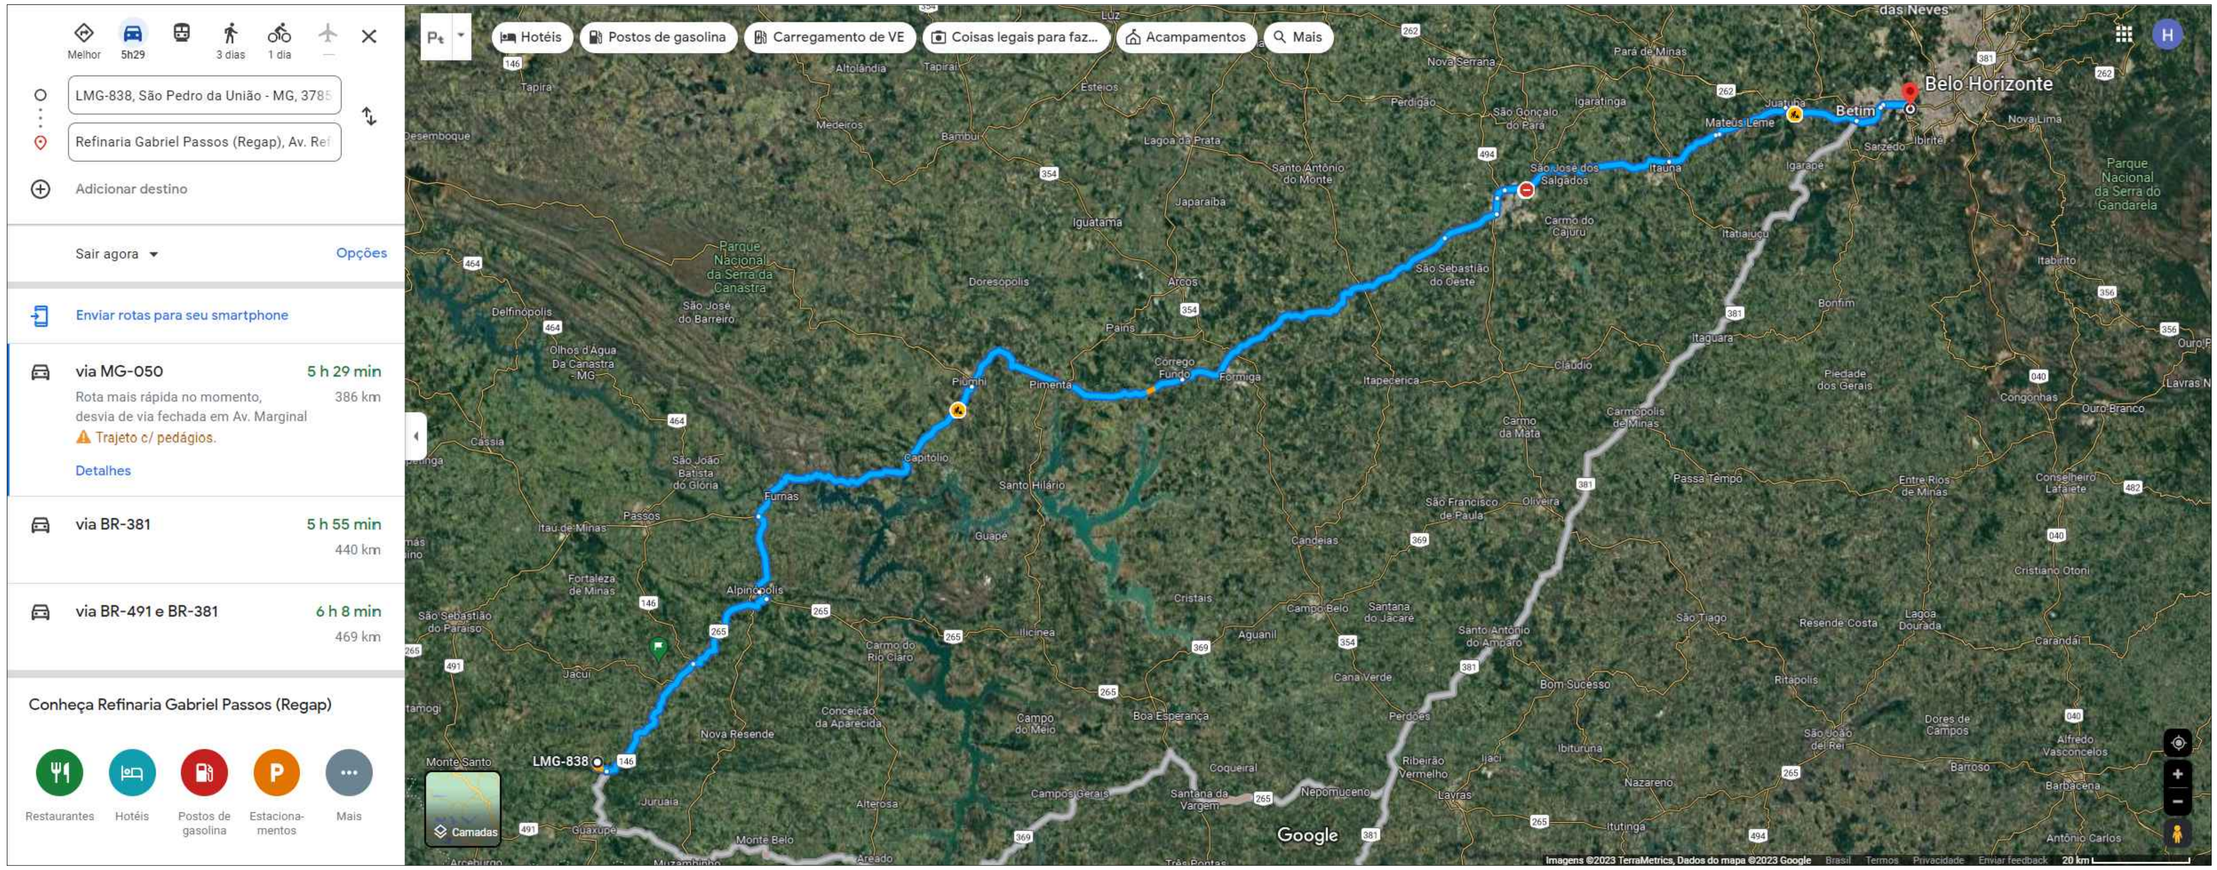

CROQUI DE LOCALIZAÇÃO DA OBRA A REFINARIA

FOLHA: 02/04

PROPRIETÁRIO: PREFEITURA MUNICIPAL DE SÃO PEDRO DA UNIÃO
CNPJ: 18.666.172/0001-64
ENDEREÇO DA OBRA: PAVIMENTAÇÃO - ESTRADA BIGUATINGA/CERRADO PT 10.
ENDEREÇO: ESTRADA VICINAL QUE LIGA BIGUATINGA A BR-146.
MUNICÍPIO: SÃO PEDRO DA UNIÃO - MG
COMARCA: GUAXUPÉ
DATA: 26 DE ABRIL DE 2023

PROPRIETÁRIO:	RESPONSÁVEL TÉCNICO:
PREFEITURA MUNICIPAL DE SÃO PEDRO DA UNIÃO CNPJ: 18.666.172/0001-64	HIGOR AUGUSTO SABAG DE PAULO Engenheiro Civil CREA: MG-238.615/D Visto SP 5071221770