

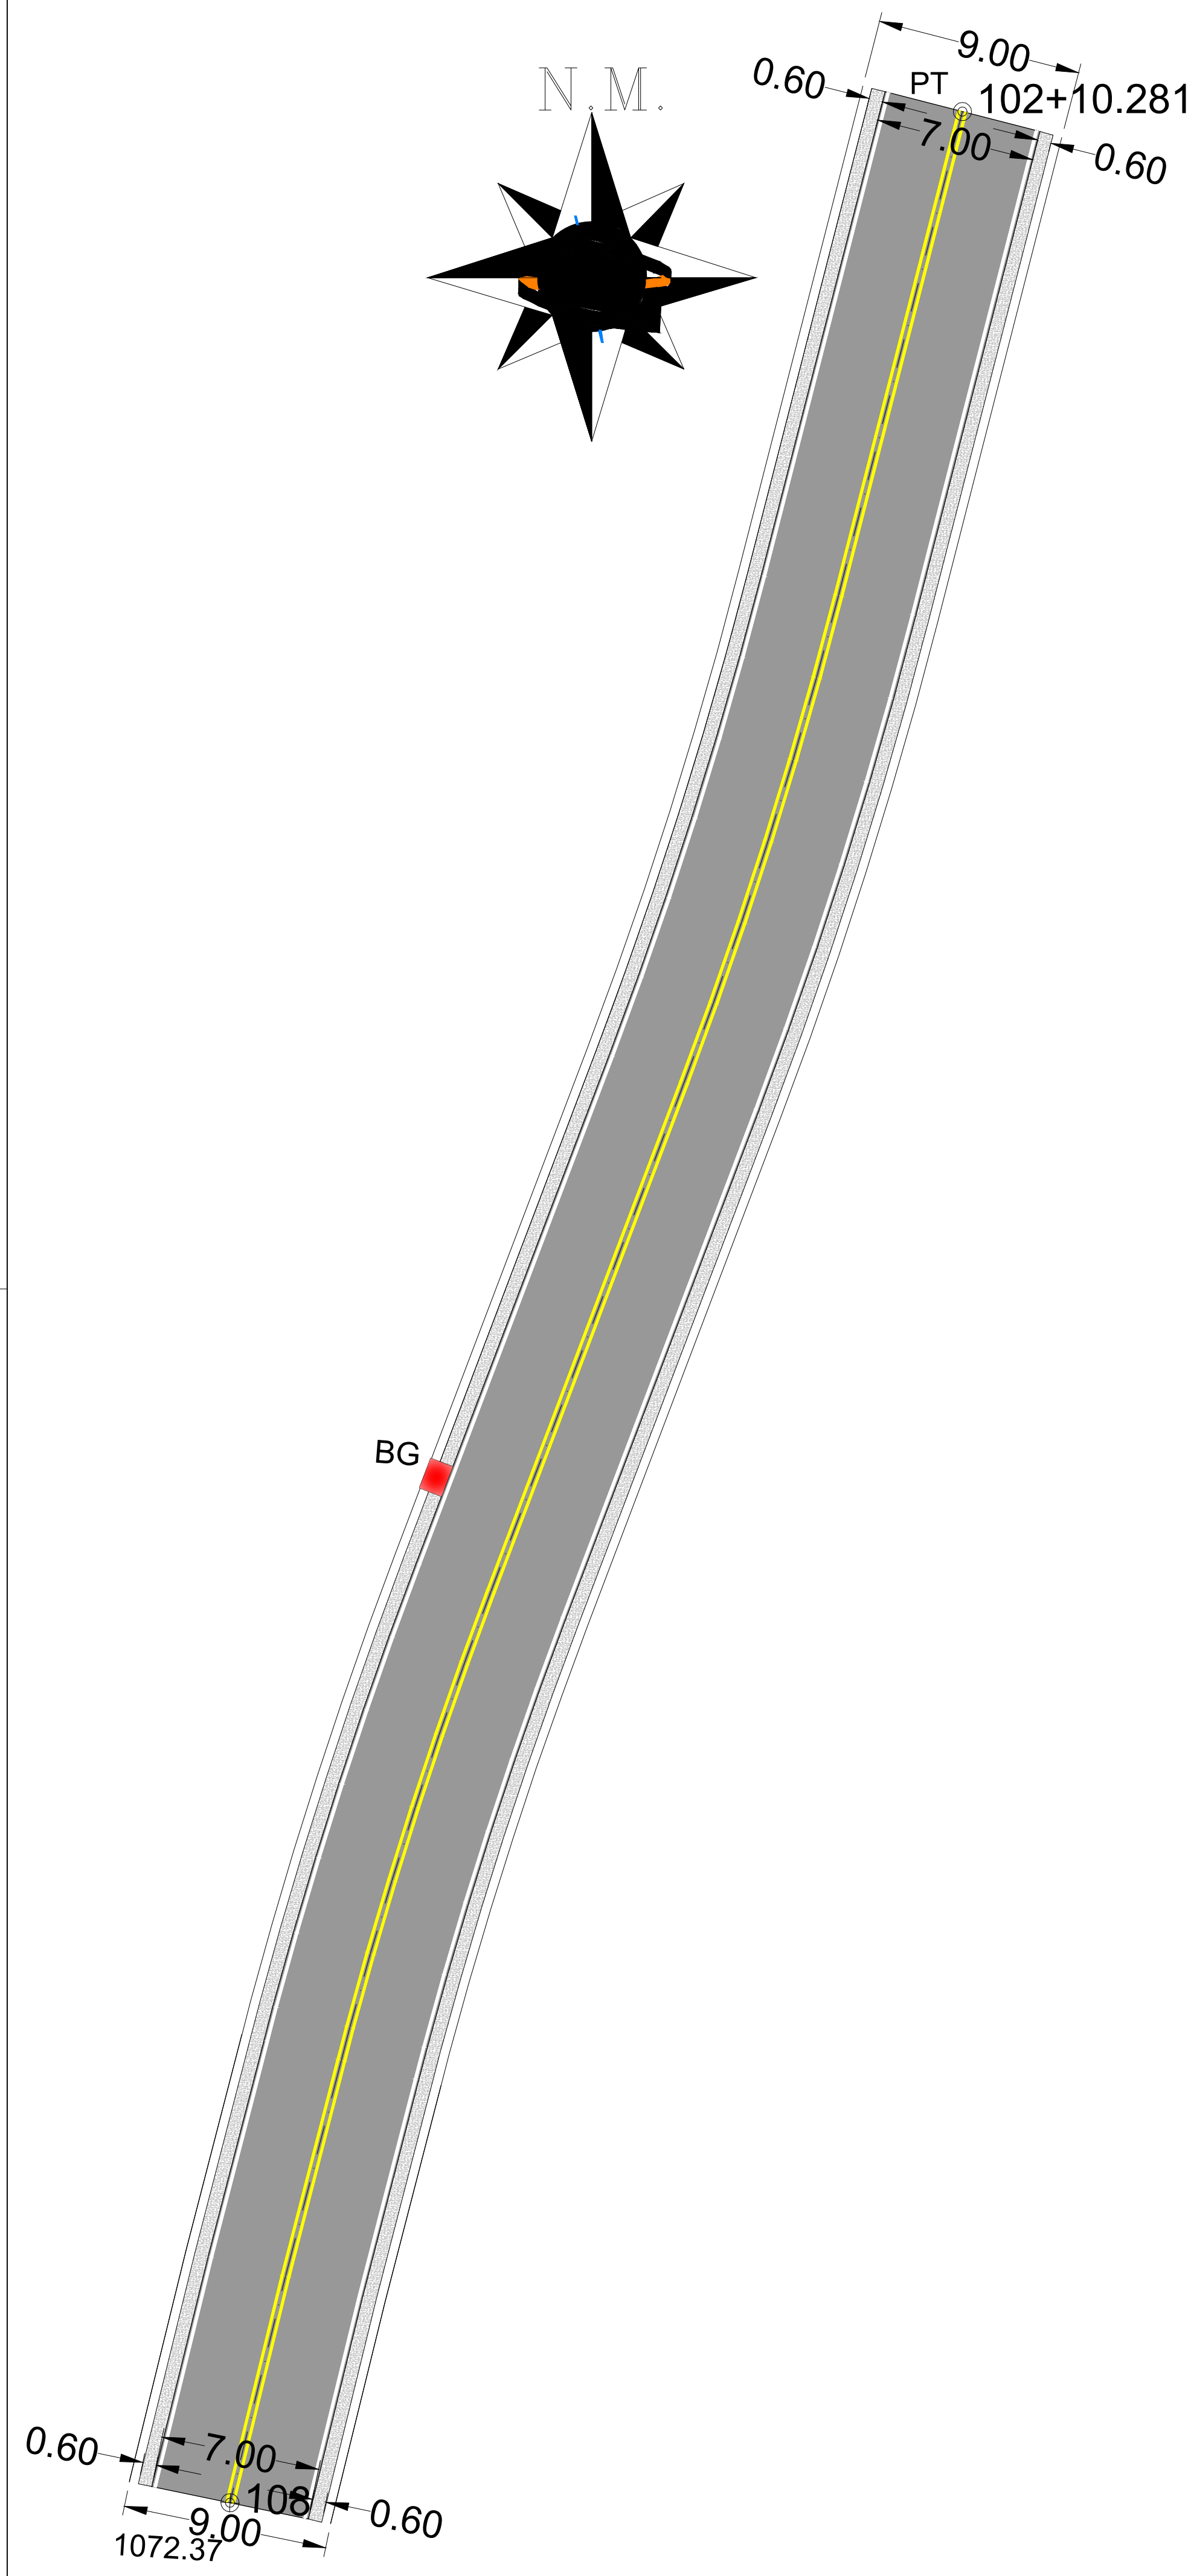
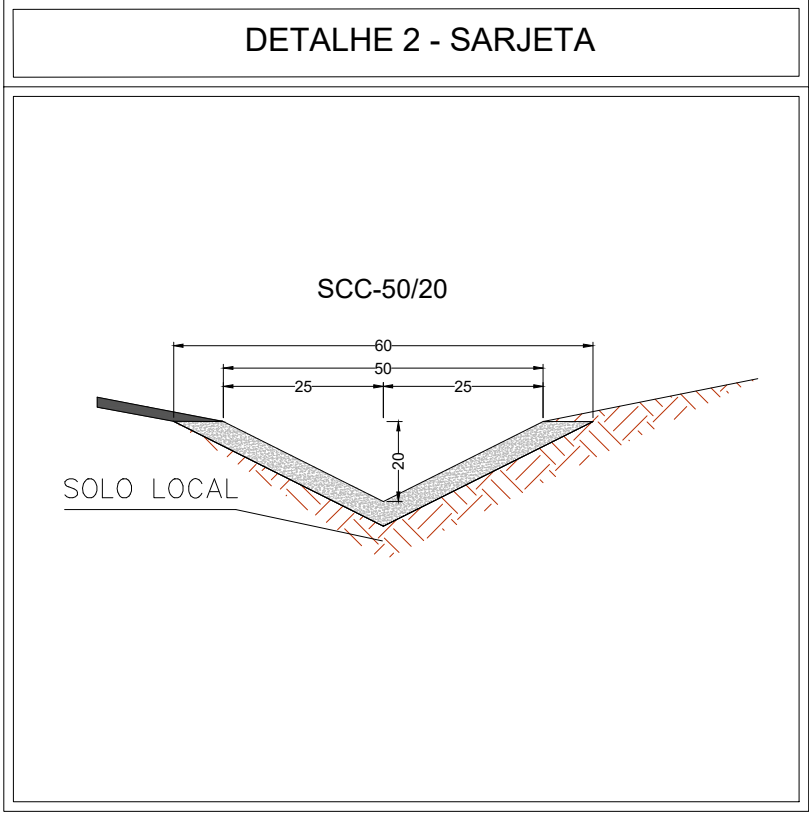
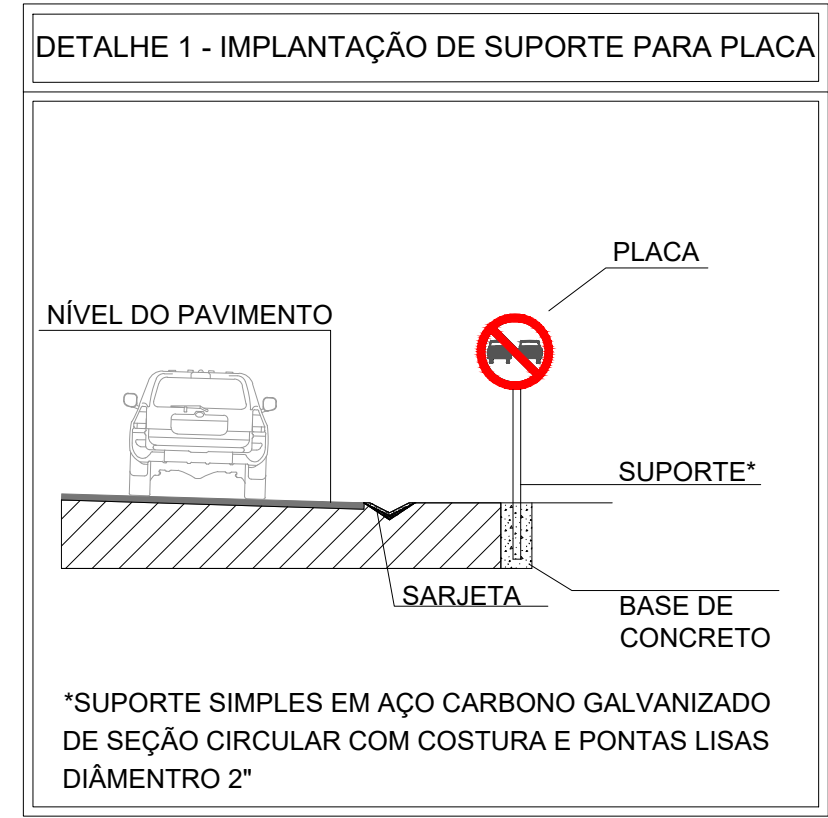


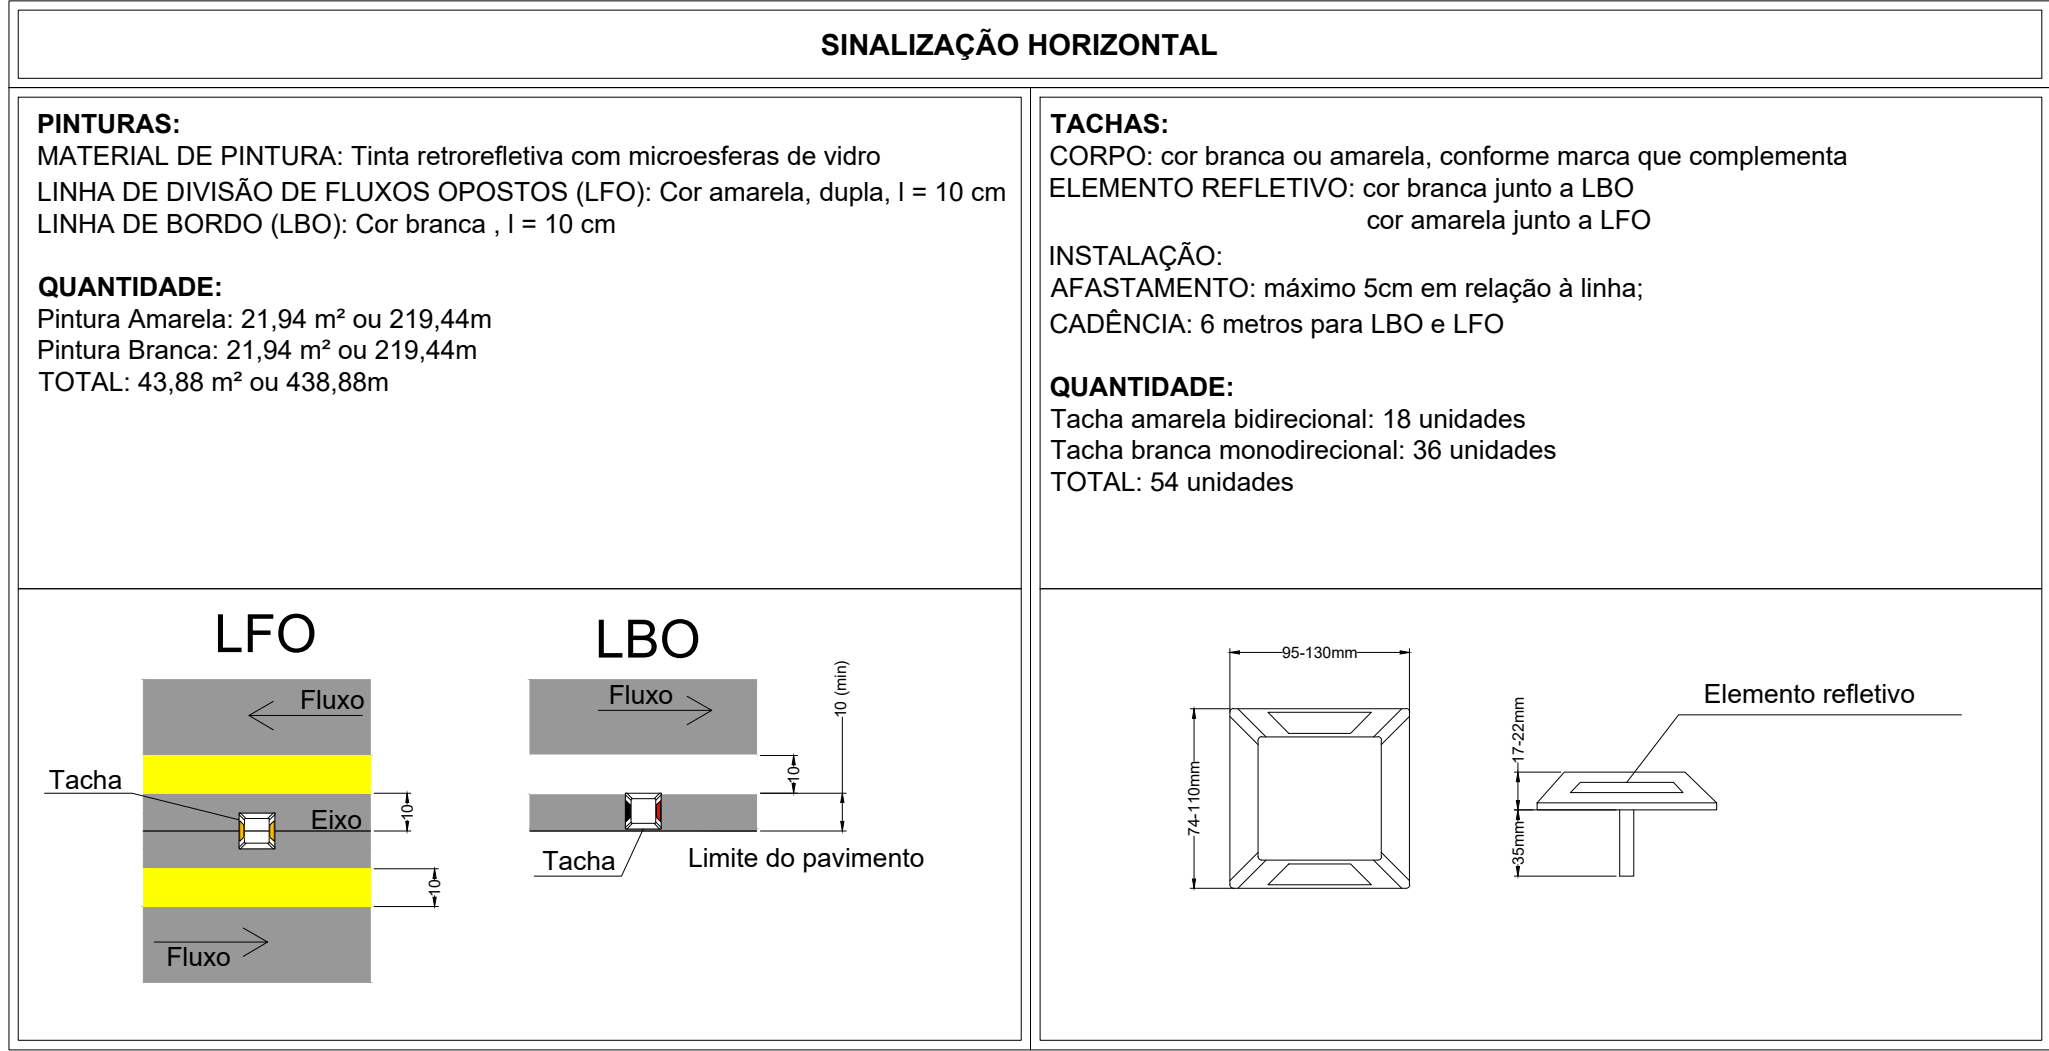

PAVIMENTAÇÃO E SINALIZAÇÃO

ESCALA 1:200

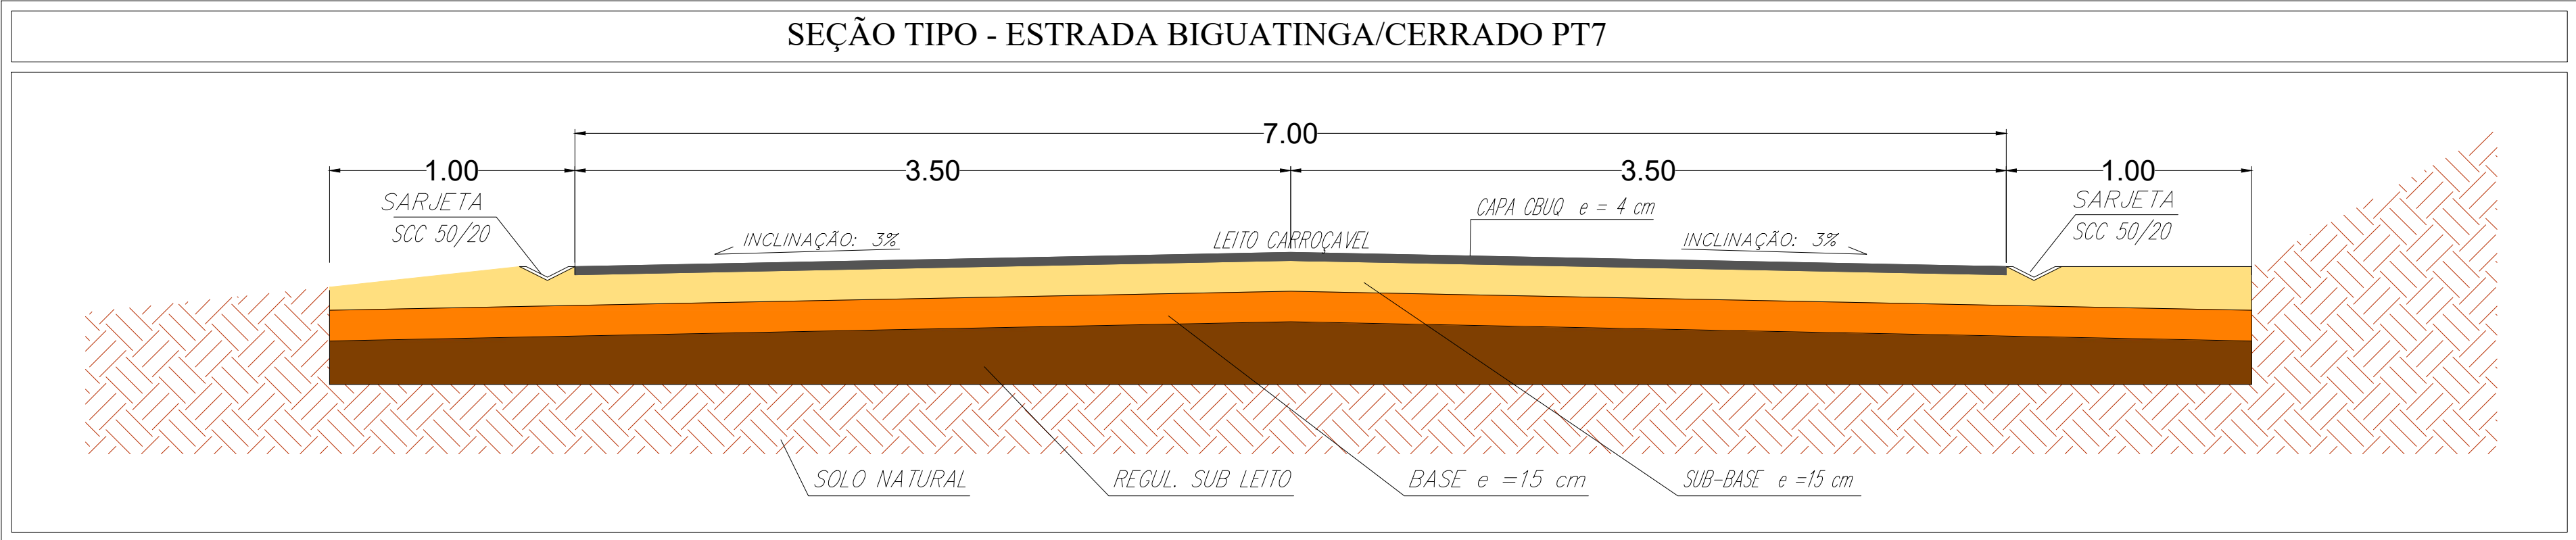

PAVIMENTAÇÃO ASFÁLTICA PAV., SINALIZAÇÃO E DRENAGENS

FOLHA:
03/03

PROPRIETÁRIO: PREFEITURA MUNICIPAL DE SÃO PEDRO DA UNIÃO
CNPJ: 18.666.172/0001-64
OBRA: CONTINUAÇÃO DA PAVIMENTAÇÃO DA ESTRADA BIGUATINGA/CERRADO PT7-1
ENDEREÇO: DISTRITOS DE BIGUATINGA E CERRADO
MUNICÍPIO: SÃO PEDRO DA UNIÃO **ESTADO (UF):** MINAS GERAIS

COORDENADAS :
INÍCIO:
23K 323.971,1993 m E 21°09'58,41" S
7.658.515,7668 m S 46°41'43,61" O
FIM:
23K 323.940,3551 m E 21°10'1,81" S
7.658.410,7092 m S 46°41'44,72" O

DATA: 14 JULHO DE 2022

ART.: MG20232041165

QUADRO DE DIMENSÕES:

ÁREA TOTAL DE PAVIMENTAÇÃO = 768,04 m²
PAV. EM METROS LINEARES = 109,72 m
SARJETA SCC 50/20 = 219,44 m

PROPRIETÁRIO:

PREFEITURA MUNICIPAL DE SÃO PEDRO DA UNIÃO
CNPJ: 18.666.172/0001-64

RESPONSÁVEL TÉCNICO:

HIGOR AUGUSTO SABAG DE PAULO
Engenheiro Civil
CREA: MG-238.615/D
Visto: SP-5011221779

SITUAÇÃO:

