
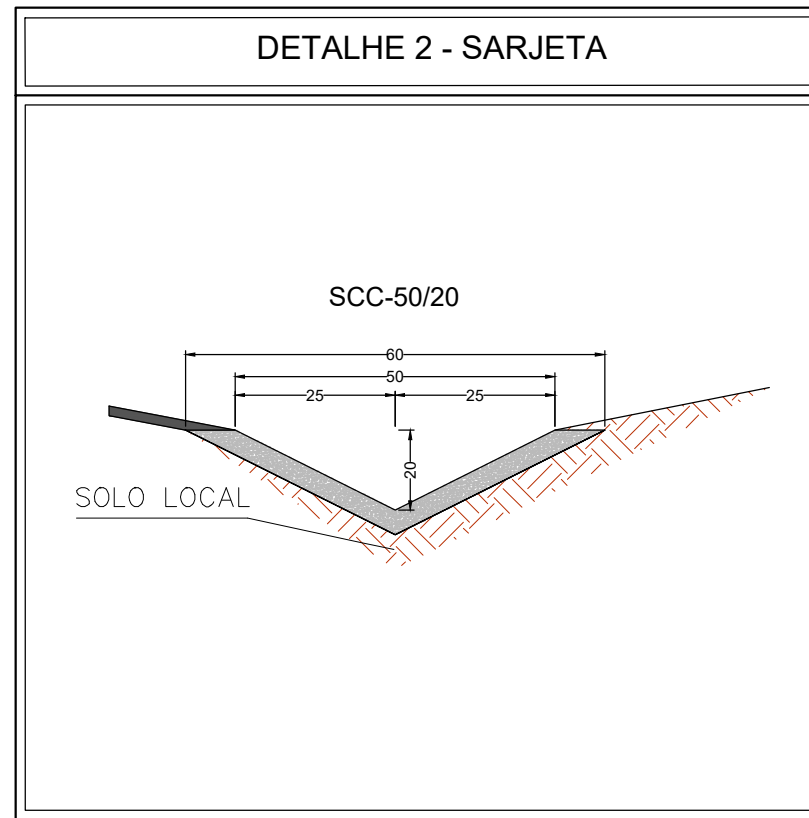
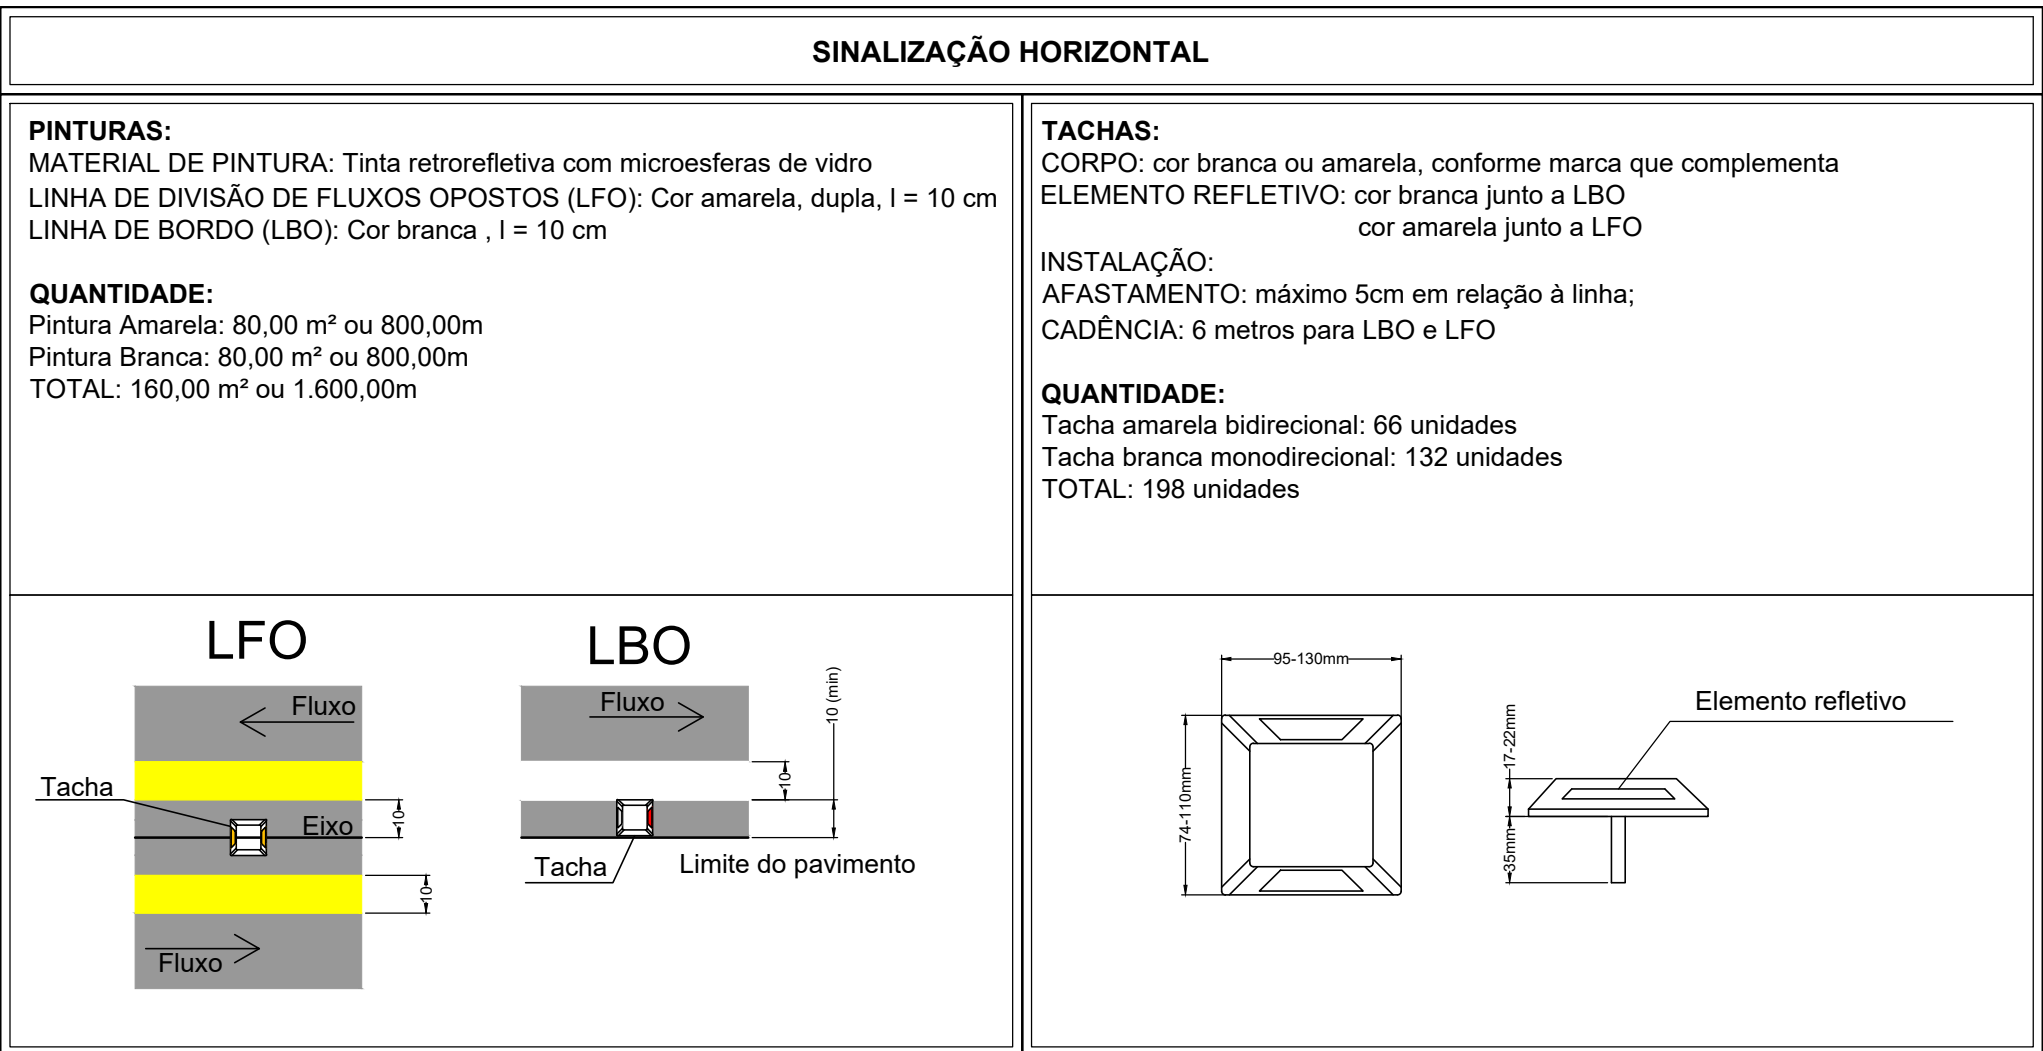
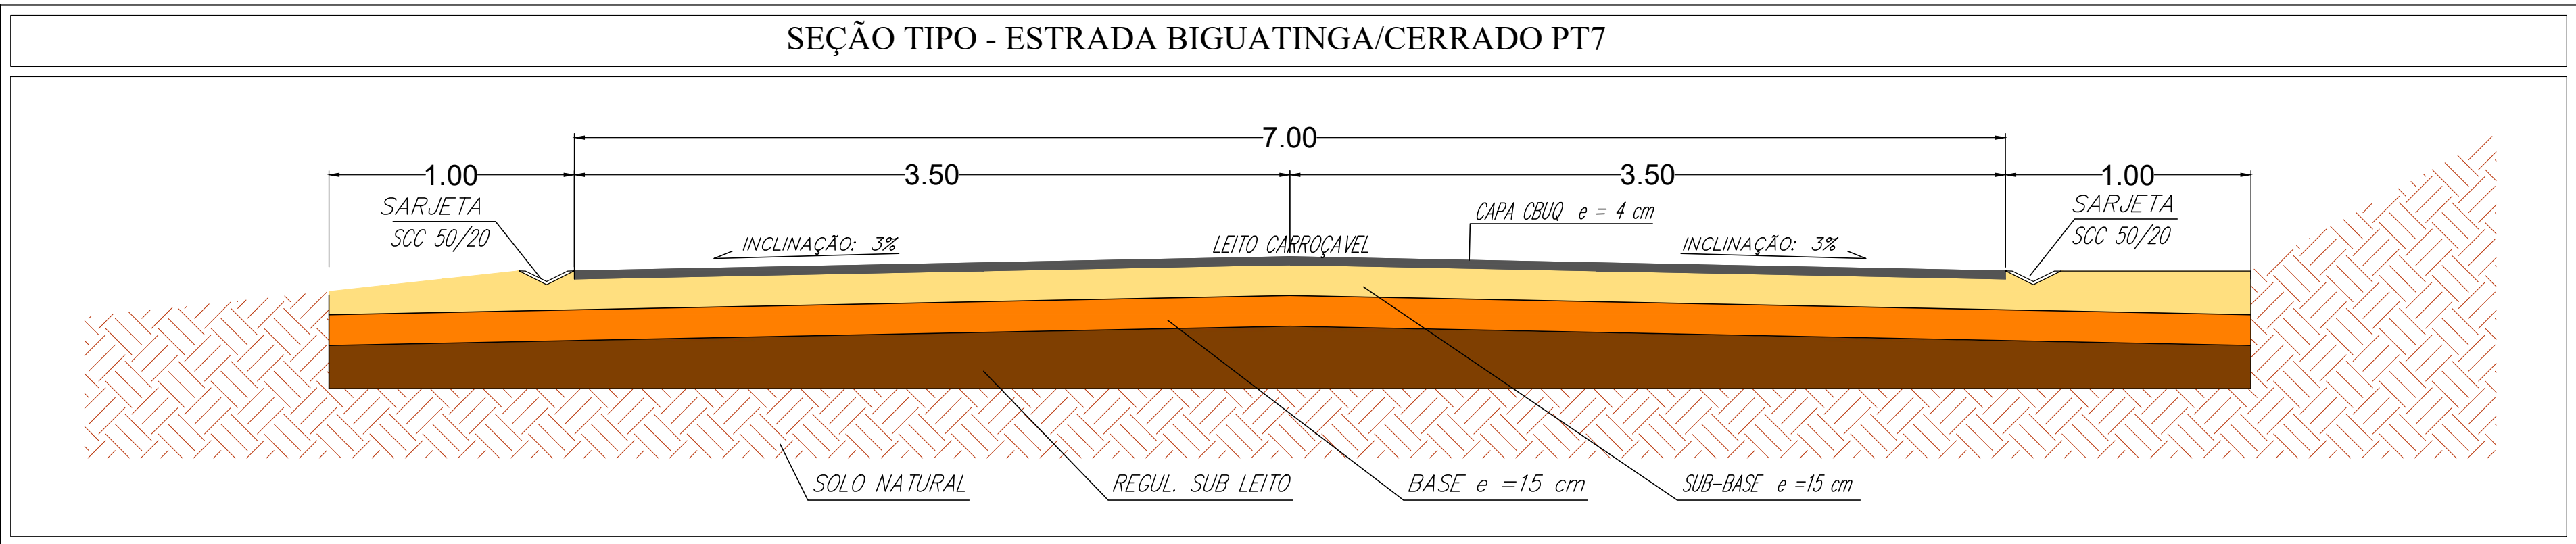
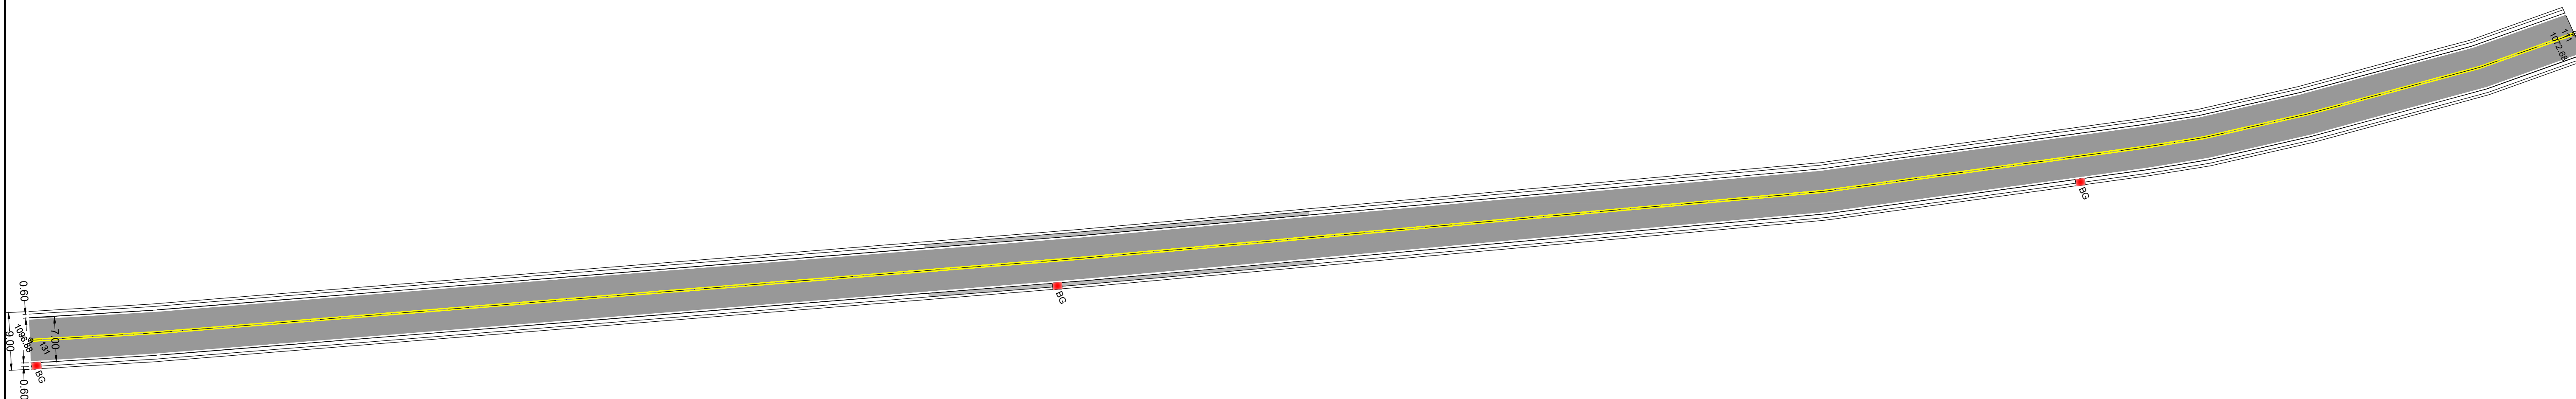


PAVIMENTAÇÃO, SINALIZAÇÃO

ESCALA 1:500

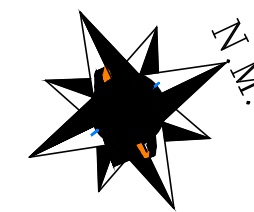

PAVIMENTAÇÃO ASFÁLTICA PAV., SINALIZAÇÃO E DRENAGENS

FOLHA:
03/03

PROPRIETÁRIO: PREFEITURA MUNICIPAL DE SÃO PEDRO DA UNIÃO
CNPJ: 18.666.172/0001-64
OBRA: CONTINUAÇÃO DA PAVIMENTAÇÃO DA ESTRADA BIGUATINGA/CERRADO PT7-2
ENDEREÇO: DISTRITOS DE BIGUATINGA E CERRADO
MUNICÍPIO: SÃO PEDRO DA UNIÃO **ESTADO (UF):** MINAS GERAIS

COORDENADAS :
INICIO:
23K 323.934,9514 m E 21°10'3,71" S
7.658.351,0073 m S 46°41'44,98" O
FIM:
23K 323.806,8358 m E 21°10'15,98" S
7.657.973,1382 m S 46°41'49,53" O

DATA: 26 ABRIL DE 2023

ART.: MG20232041165

QUADRO DE DIMENSÕES:

ÁREA TOTAL DE PAVIMENTAÇÃO = 2.800,00 m²
PAV. EM METROS LINEARES = 400,00 m
SARJETA SCC 50/20 = 800,00 m
ESTACA 111 à 131

PROPRIETÁRIO:

PREFEITURA MUNICIPAL DE SÃO PEDRO DA UNIÃO
CNPJ: 18.666.172/0001-64

RESPONSÁVEL TÉCNICO:

HIGOR AUGUSTO SABAG DE PAULO
Engenheiro Civil
CREA MG-238.615/D
Visto SP 5071221770

SITUAÇÃO:

