
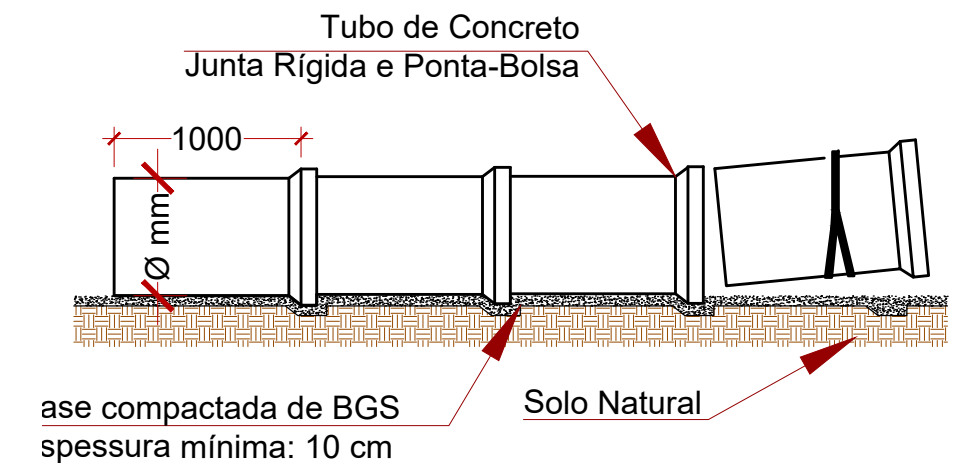


TOPOGRAFIA, PERFIL LONGITUDINAL E DRENAGEM



ESCALA 1:450

CURVA	09
TIPO DE CURVA	Circular Simples
ÂNGULO CENTRAL	6°00'03"
RAIO	500.000 m
DESENVOLVIMENTO	52.367 m
TANGENTES	26.208 m
COMP. TRANSIÇÃO	L1= 0.000 m / L2= 0.000 m

LEGENDA:	
	BG BUEIRO DE GREIDE
	SENTIDO DE ESCOAMENTO DAS ÁGUAS PLUVIAIS
	GALERIAS A CONSTRUIR, DIÂMETROS INDICADOS

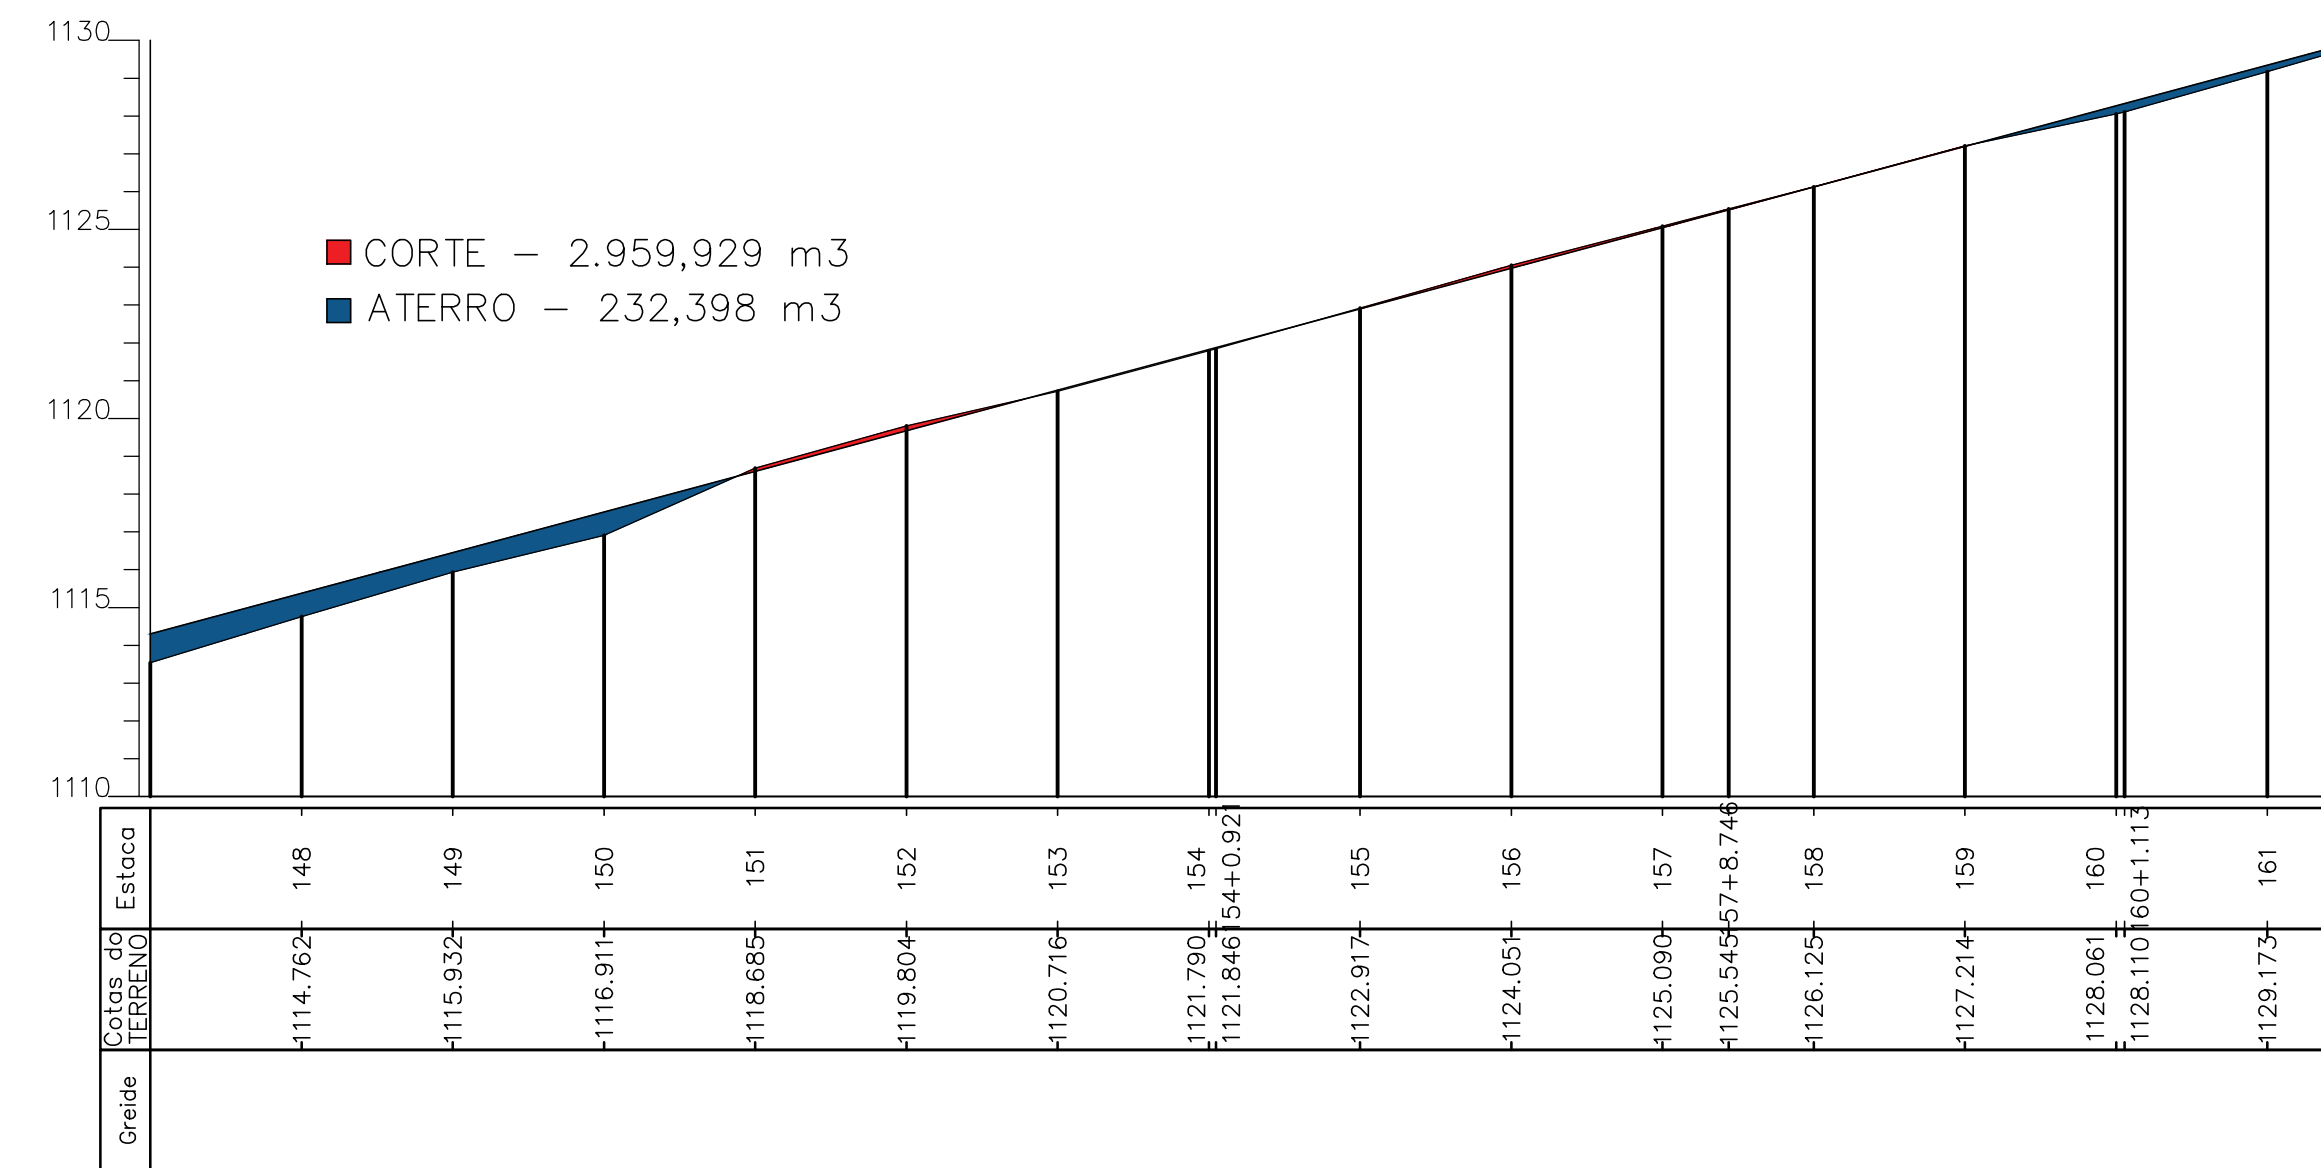

DETALHE DA TUBULAÇÃO SEM ESCALA

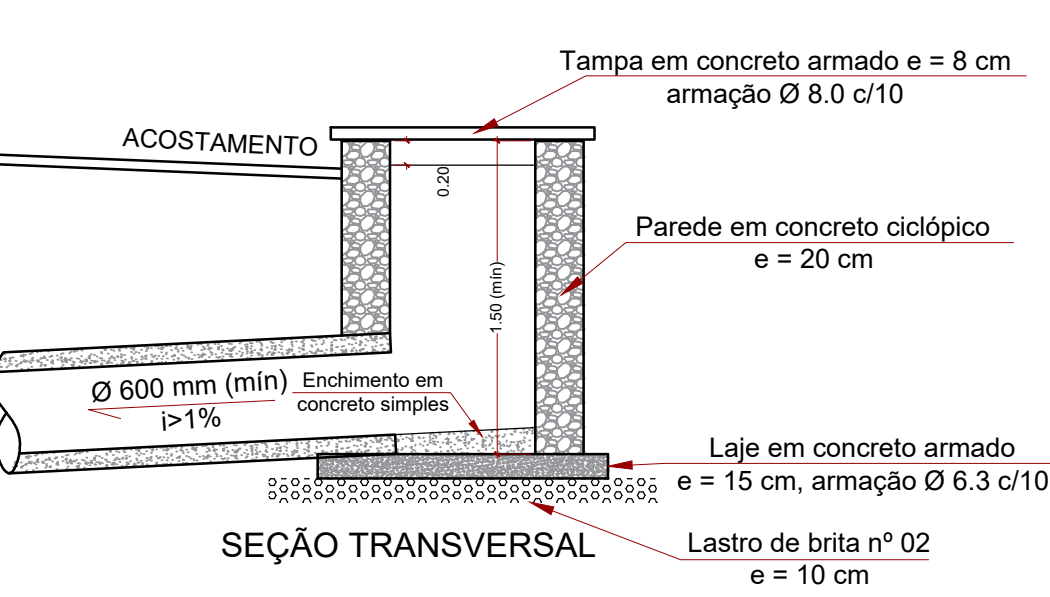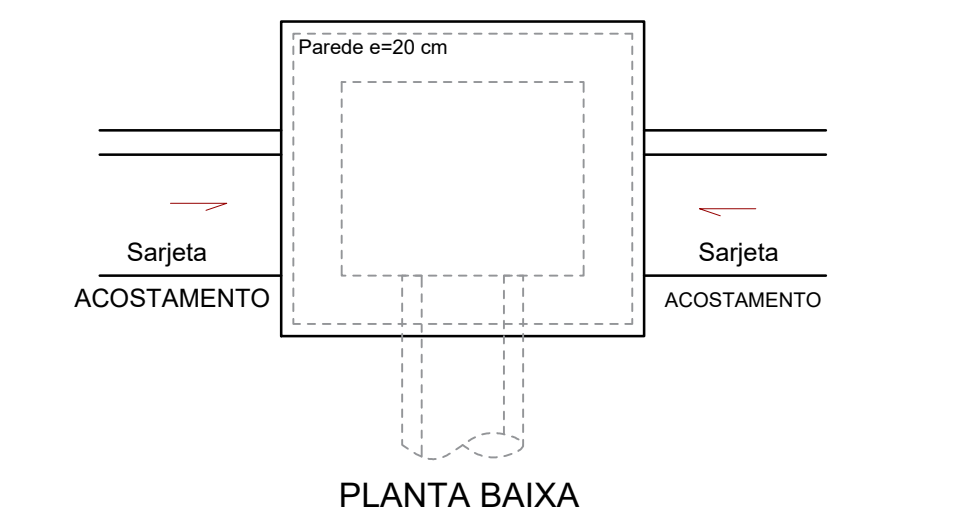

BUEIRO DE GREIDE SEM ESCALA

TOPOGRAFIA, PERFIL LONGITUDINAL E DRENAGEM

FOLHA: 01/03

PROPRIETÁRIO: PREFEITURA MUNICIPAL DE SÃO PEDRO DA UNIÃO
CNPJ: 18.666.172/0001-64
OBRA: CONTINUAÇÃO DA PAVIMENTAÇÃO DA ESTRADA BIGUATINGA/CERRADO PT9
ENDEREÇO: DISTRITO DE BIGUATINGA
MUNICÍPIO: SÃO PEDRO DA UNIÃO ESTADO (UF): MINAS GERAIS

COORDENADAS :

INICIO:	23K 323.641,0426 m E	21°10'25,57" S
	7.657.676,7889 m S	46°41'55,36" O
FIM:	23K 323.499,3727 m E	21°10'32,61" S
	7.657.458,9568 m S	46°42'00,36" O

DATA: 26 DE ABRIL DE 2023 ART.: MG20232085236

QUADRO DE DIMENSÕES:

ÁREA TOTAL DE PAVIMENTAÇÃO = 1.820,00 m²
PAV. EM METROS LINEARES = 260,00 m
SARJETA SCC 50/20 = 520,00 m
ESTACA 148 a 161

PROPRIETÁRIO:

PREFEITURA MUNICIPAL DE SÃO PEDRO DA UNIÃO
CNPJ: 18.666.172/0001-64

RESPONSÁVEL TÉCNICO:

HIGOR AUGUSTO SABAG DE PAULO
Engenheiro Civil
CREA MG-238 615/D
Visto SP 5971221770

SITUAÇÃO: