




VC: 181.17 m3
VA: 70.57 m3
VAC: 4726.29 m3
VAA: 1689.19 m3

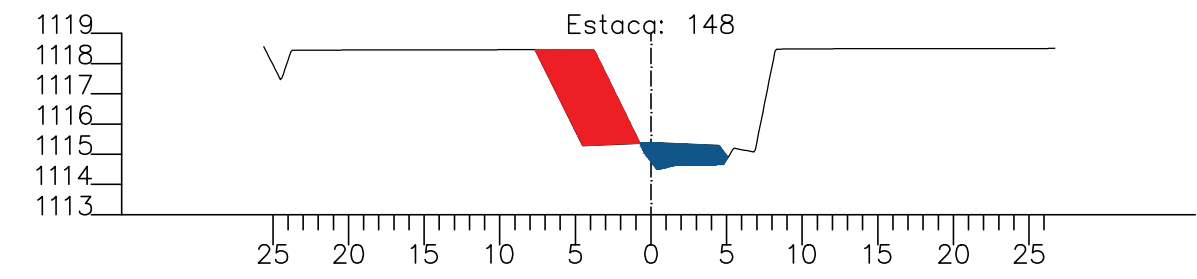


VC: 188.91 m3
VA: 1.88 m3
VAC: 5759.94 m3
VAA: 1879.81 m3

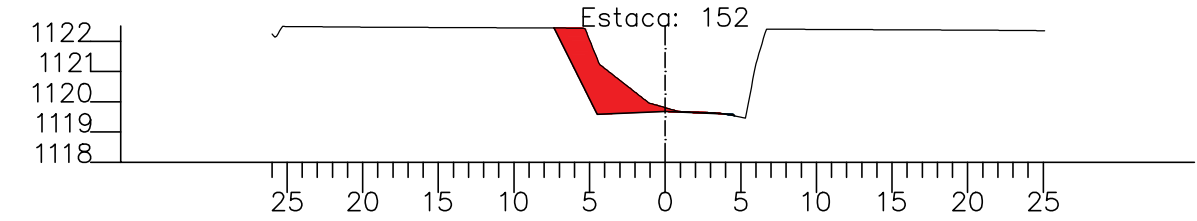


VC: 217.89 m3
VA: 0.99 m3
VAC: 6401.06 m3
VAA: 1884.71 m3

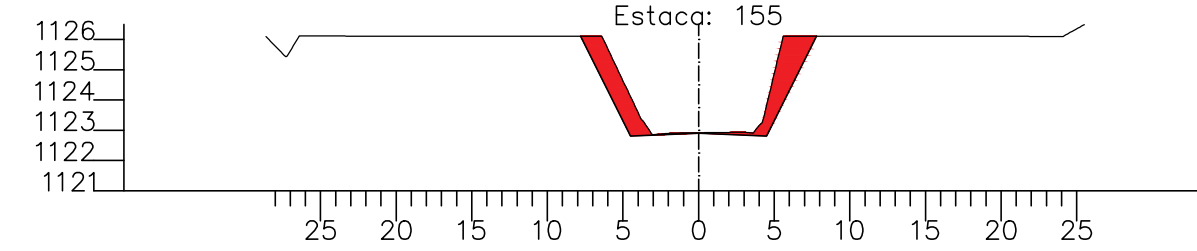


VC: 210.45 m3
VA: 0.27 m3
VAC: 7169.35 m3
VAA: 1885.01 m3

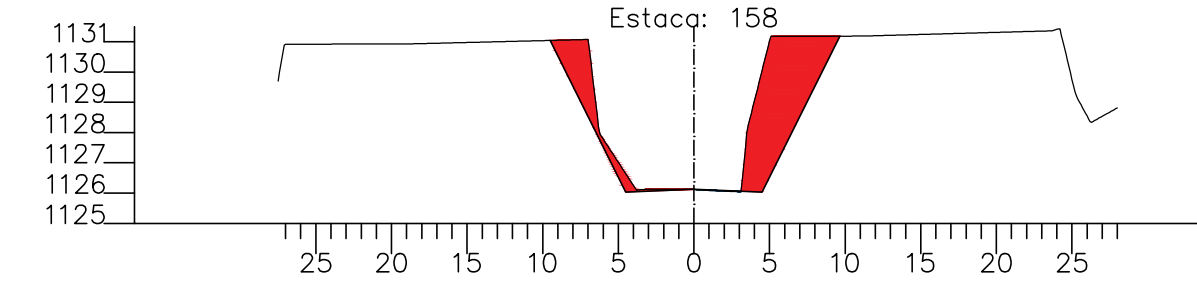


VC: 48.67 m3
VA: 24.00 m3
VAC: 7686.22 m3
VAA: 1921.59 m3

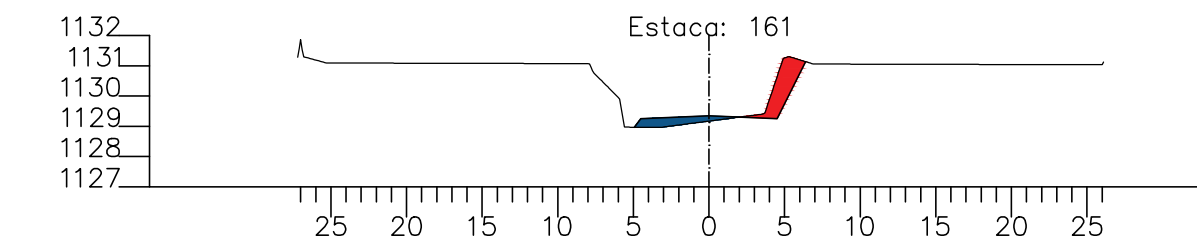


VC: 270.60 m3
VA: 78.21 m3
VAC: 4996.89 m3
VAA: 1767.40 m3

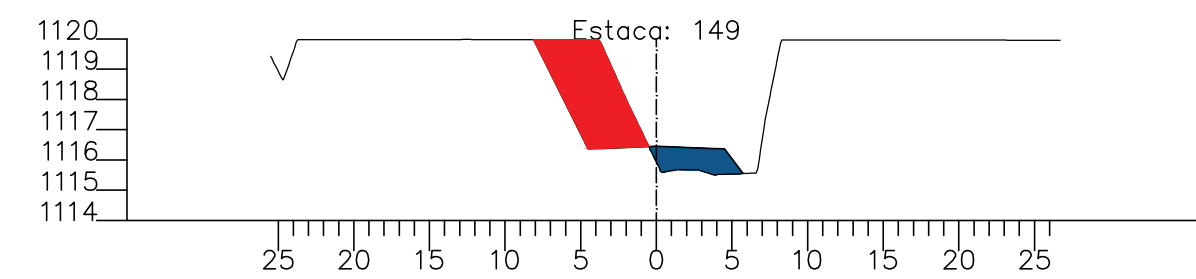


VC: 173.81 m3
VA: 1.34 m3
VAC: 5933.75 m3
VAA: 1881.14 m3

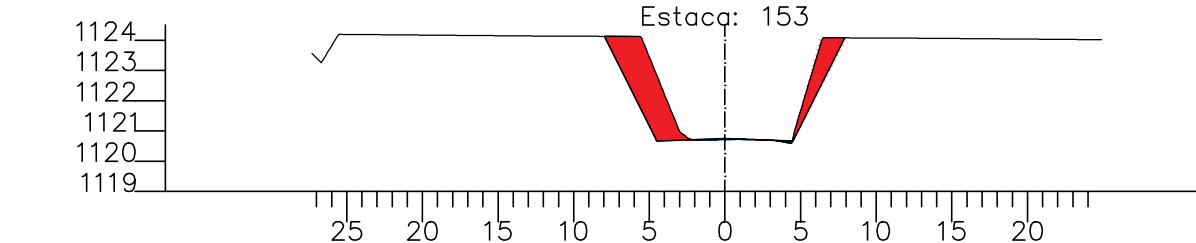


VC: 188.80 m3
VA: 0.00 m3
VAC: 6589.86 m3
VAA: 1884.71 m3

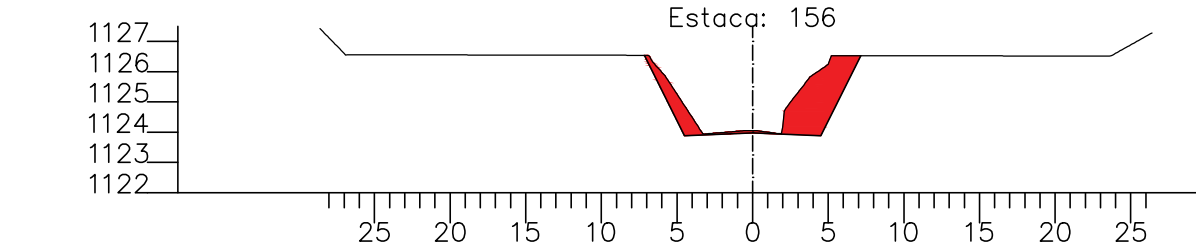


VC: 327.77 m3
VA: 0.42 m3
VAC: 7497.12 m3
VAA: 1885.43 m3

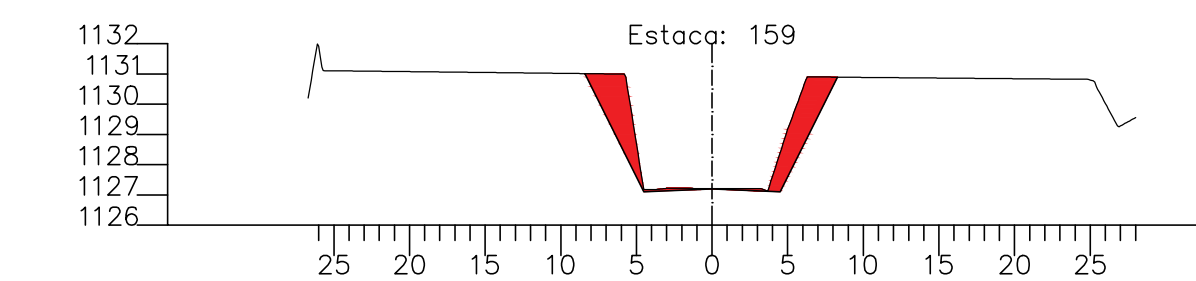


VC: 304.55 m3
VA: 75.18 m3
VAC: 5301.44 m3
VAA: 1842.59 m3

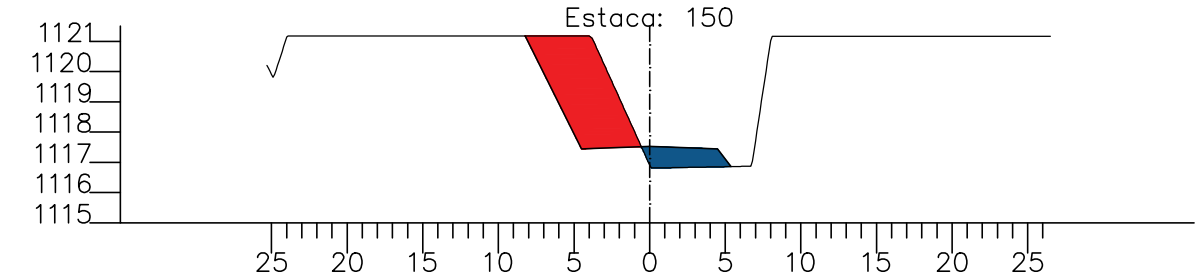


VC: 236.84 m3
VA: 2.47 m3
VAC: 6170.59 m3
VAA: 1883.62 m3

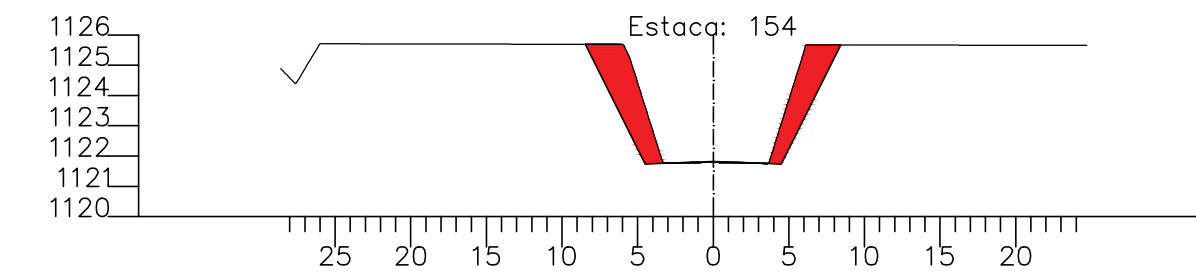


VC: 237.99 m3
VA: 0.00 m3
VAC: 6827.85 m3
VAA: 1884.71 m3

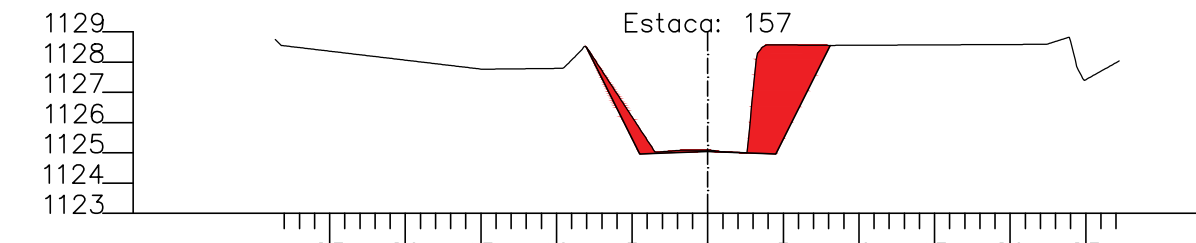


VC: 137.54 m3
VA: 10.93 m3
VAC: 7634.66 m3
VAA: 1896.36 m3

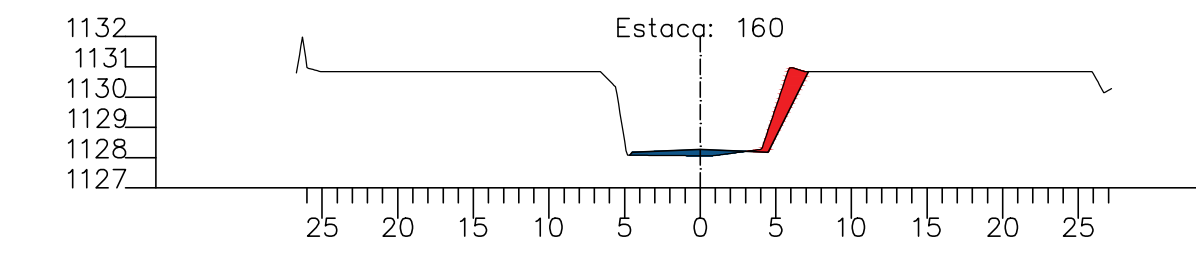


VC: 269.58 m3
VA: 35.35 m3
VAC: 5571.02 m3
VAA: 1877.93 m3

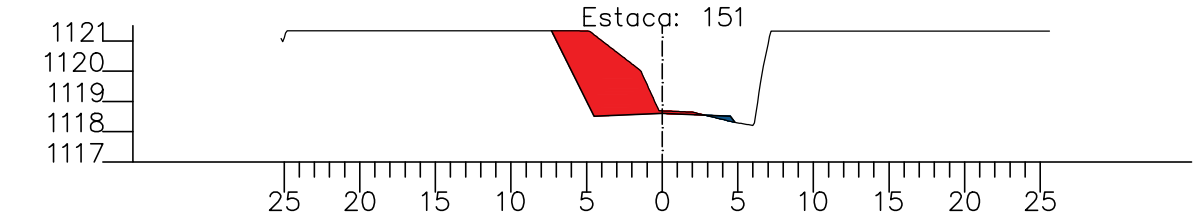


VC: 12.59 m3
VA: 0.11 m3
VAC: 6183.17 m3
VAA: 1883.73 m3

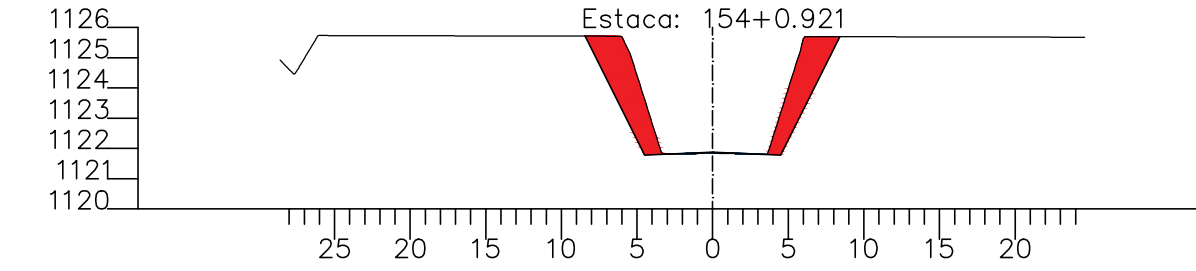

VC: 131.04 m3
VA: 0.03 m3
VAC: 6958.90 m3
VAA: 1884.74 m3

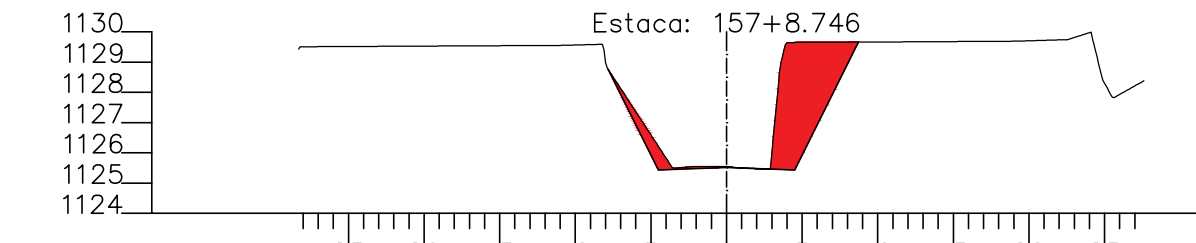

VC: 2.88 m3
VA: 1.24 m3
VAC: 7637.55 m3
VAA: 1897.60 m3

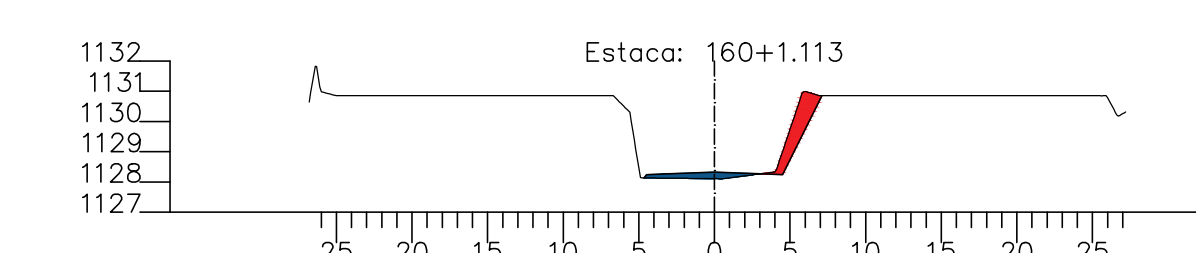

PERFIL TRANSVERSAL POR ESTACA

ESCALA 1:550

SEÇÃO TRANSVERSAL
ESTACA 148 À 161

FOLHA:
02/03

PROPRIETÁRIO: PREFEITURA MUNICIPAL DE SÃO PEDRO DA UNIÃO
CNPJ: 18.666.172/0001-64
ENDEREÇO DA OBRA: PAVIMENTAÇÃO - ESTRADA
BIGUATINGA/CERRADO PT 09
ENDEREÇO: ESTRADA VICINAL QUE LIGA BIGUATINGA A BR-146.
MUNICÍPIO: SÃO PEDRO DA UNIÃO - MG
COMARCA: GUAXUPÉ
DATA: 26 DE ABRIL DE 2023

PROPRIETÁRIO:

RESPONSÁVEL TÉCNICO:

PREFEITURA MUNICIPAL DE
SÃO PEDRO DA UNIÃO
CNPJ: 18.666.172/0001-64

HIGOR AUGUSTO SÁBAG DE PAULO
Engenheiro Civil
CREA MG-238.615/D
Visto SP 5071221770