
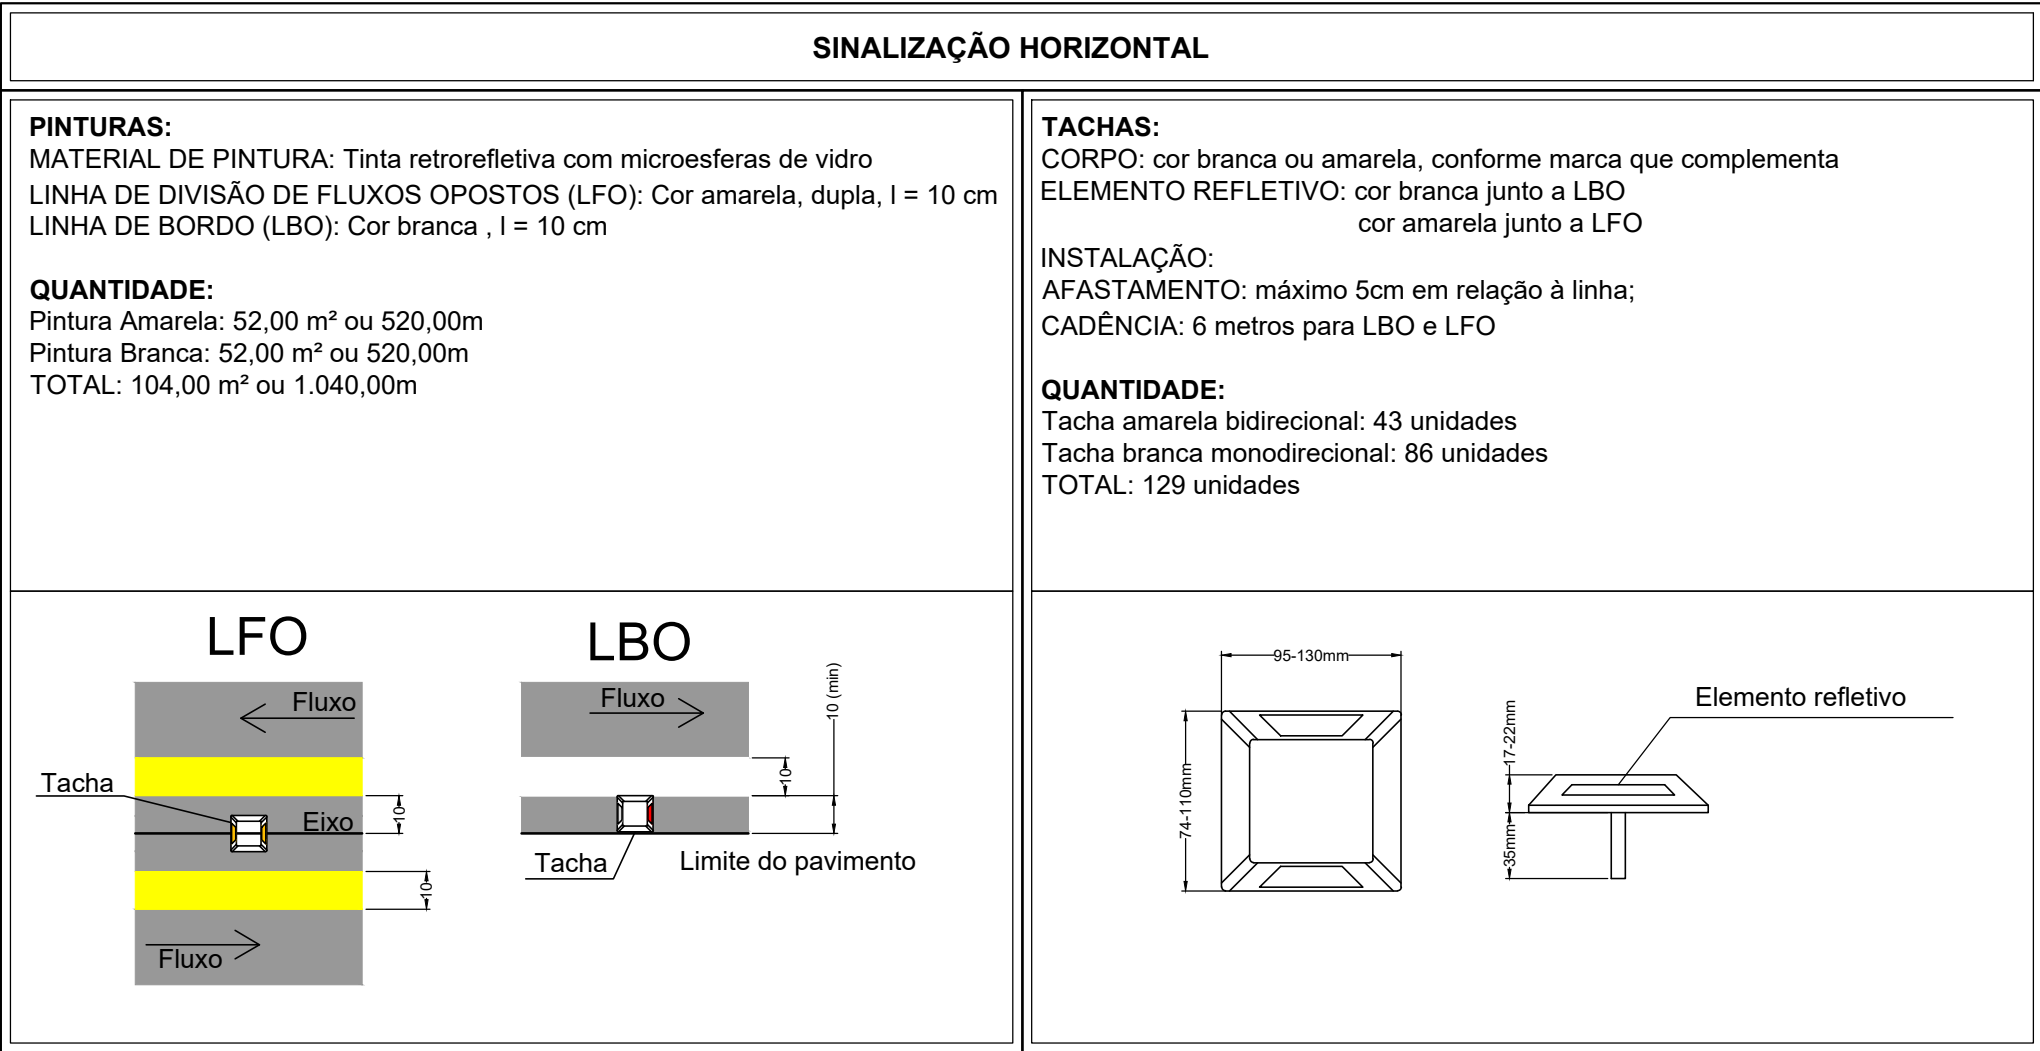
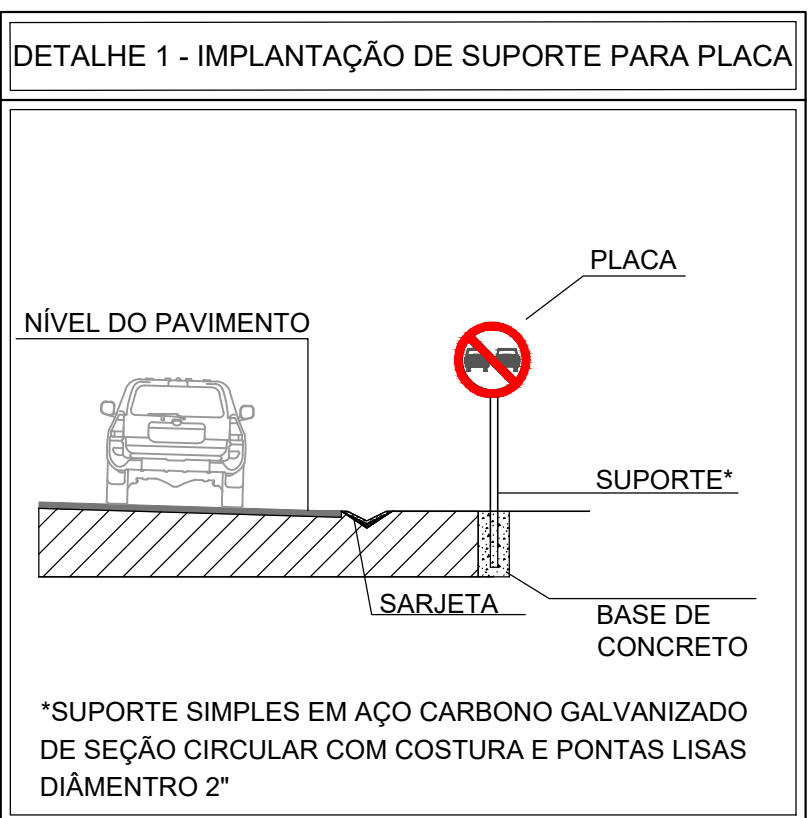
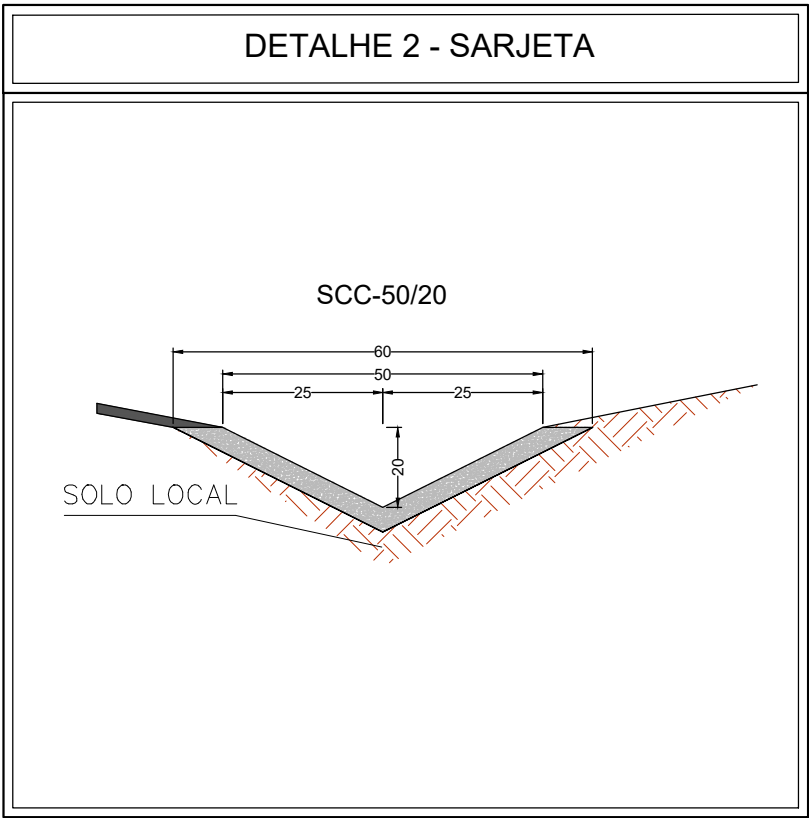
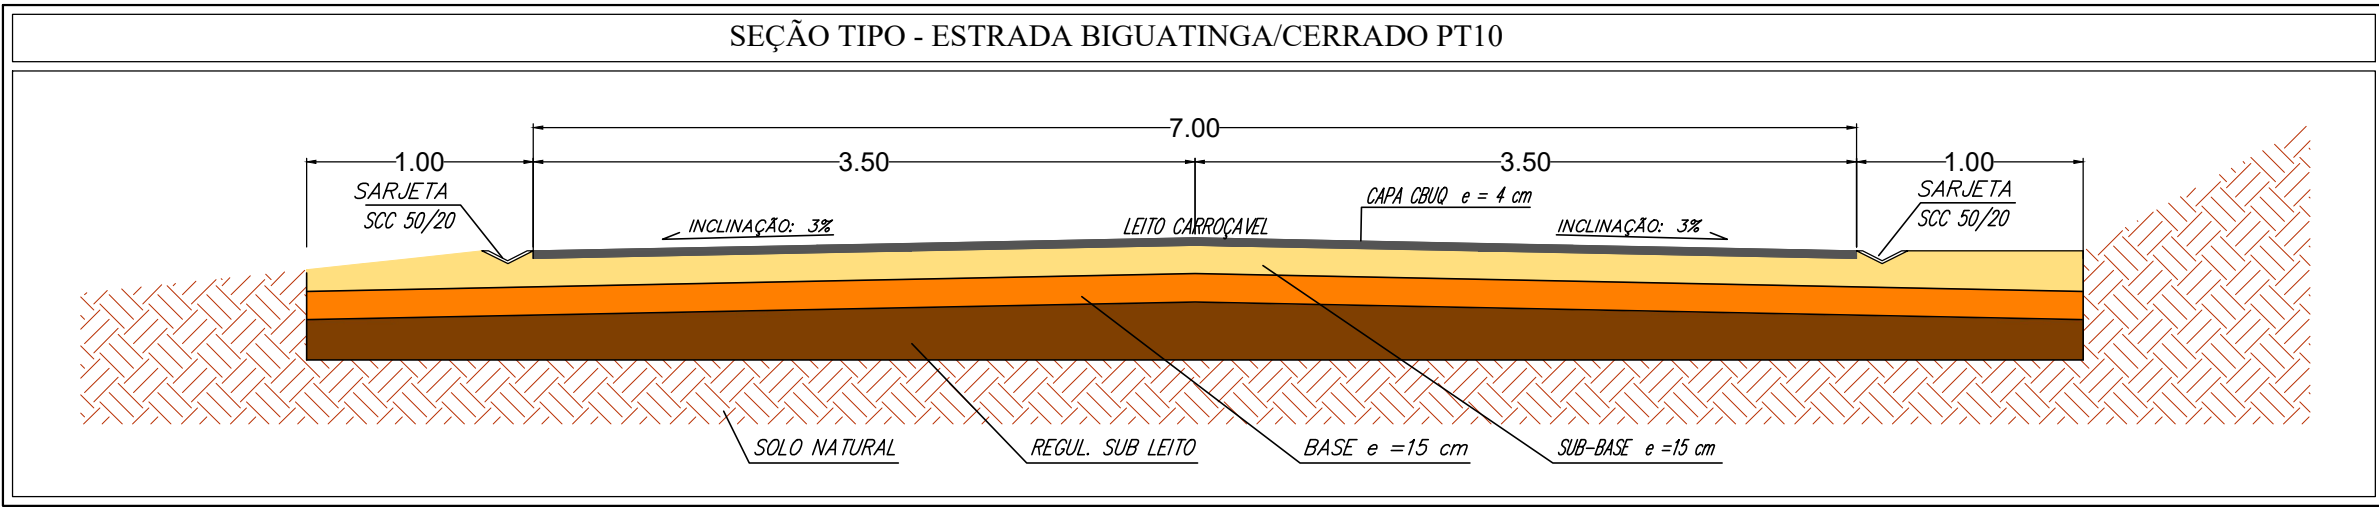
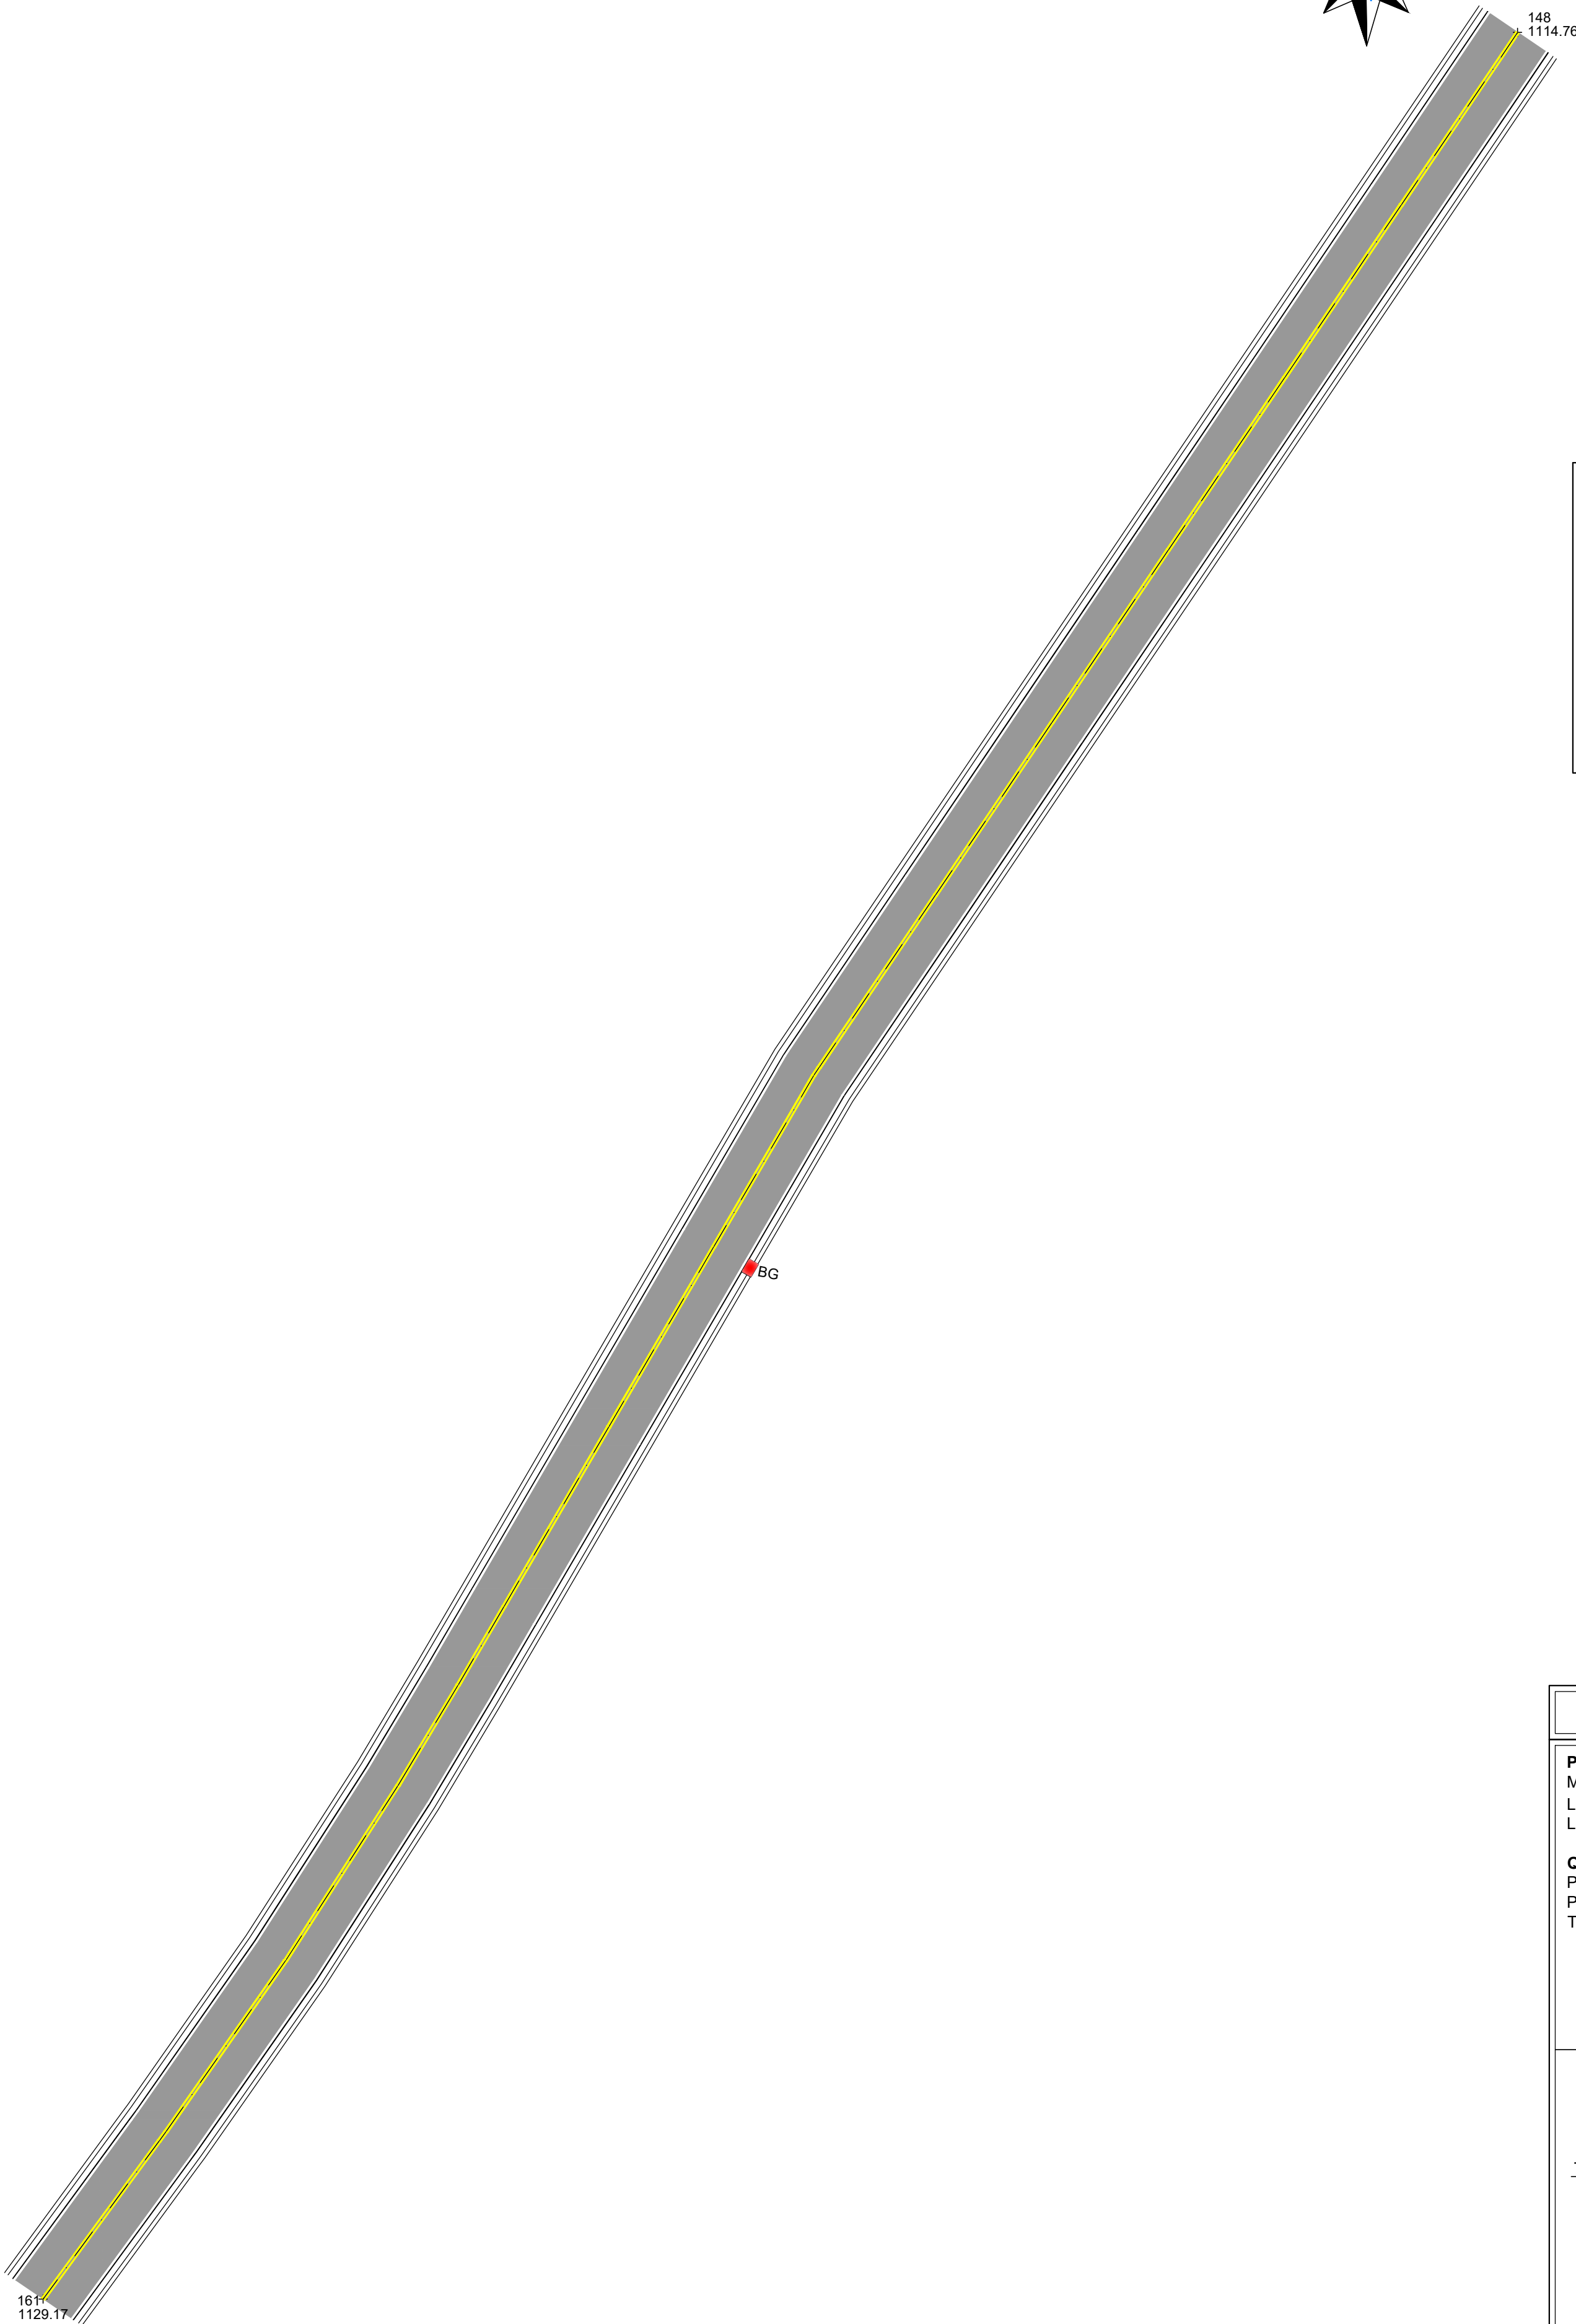


PAVIMENTAÇÃO E SINALIZAÇÃO
ESCALA 1:450

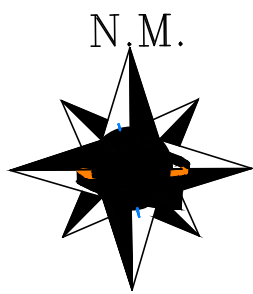

PAVIMENTAÇÃO ASFÁLTICA
PAV., SINALIZAÇÃO E DRENAGENS

FOLHA:
03/03

PROPRIETÁRIO: PREFEITURA MUNICIPAL DE SÃO PEDRO DA UNIÃO
CNPJ: 18.666.172/0001-64
OBRA: CONTINUAÇÃO DA PAVIMENTAÇÃO DA ESTRADA BIGUATINGA/CERRADO PT9
ENDEREÇO: DISTRITOS DE BIGUATINGA E CERRADO
MUNICÍPIO: SÃO PEDRO DA UNIÃO **ESTADO (UF):** MINAS GERAIS

COORDENADAS :

INICIO:		
23K 323.641,0426 m E	21°10'25,57" S	
7.657.676,7889 m S	46°41'55.36" O	
FIM:		
23K 323.499,3727 m E	21°10'32,61" S	
7.657.458,9568 m S	46°42'00.36" O	

DATA: 26 ABRIL DE 2023 **ART.:** MG20232085236

QUADRO DE DIMENSÕES:

ÁREA TOTAL DE PAVIMENTAÇÃO = 1.820,00 m²
PAV. EM METROS LINEARES = 260,00 m
SARJETA SCC 50/20 = 520,00 m
ESTACA 148 a 161

PROPRIETÁRIO:

PREFEITURA MUNICIPAL DE SÃO PEDRO DA UNIÃO
CNPJ: 18.666.172/0001-64

RESPONSÁVEL TÉCNICO:

HIGOR AUGUSTO SABAG DE PAULO
Engenheiro Civil
CREA: MG-238.615/D
Vista: SP-5021221729

SITUAÇÃO:

