


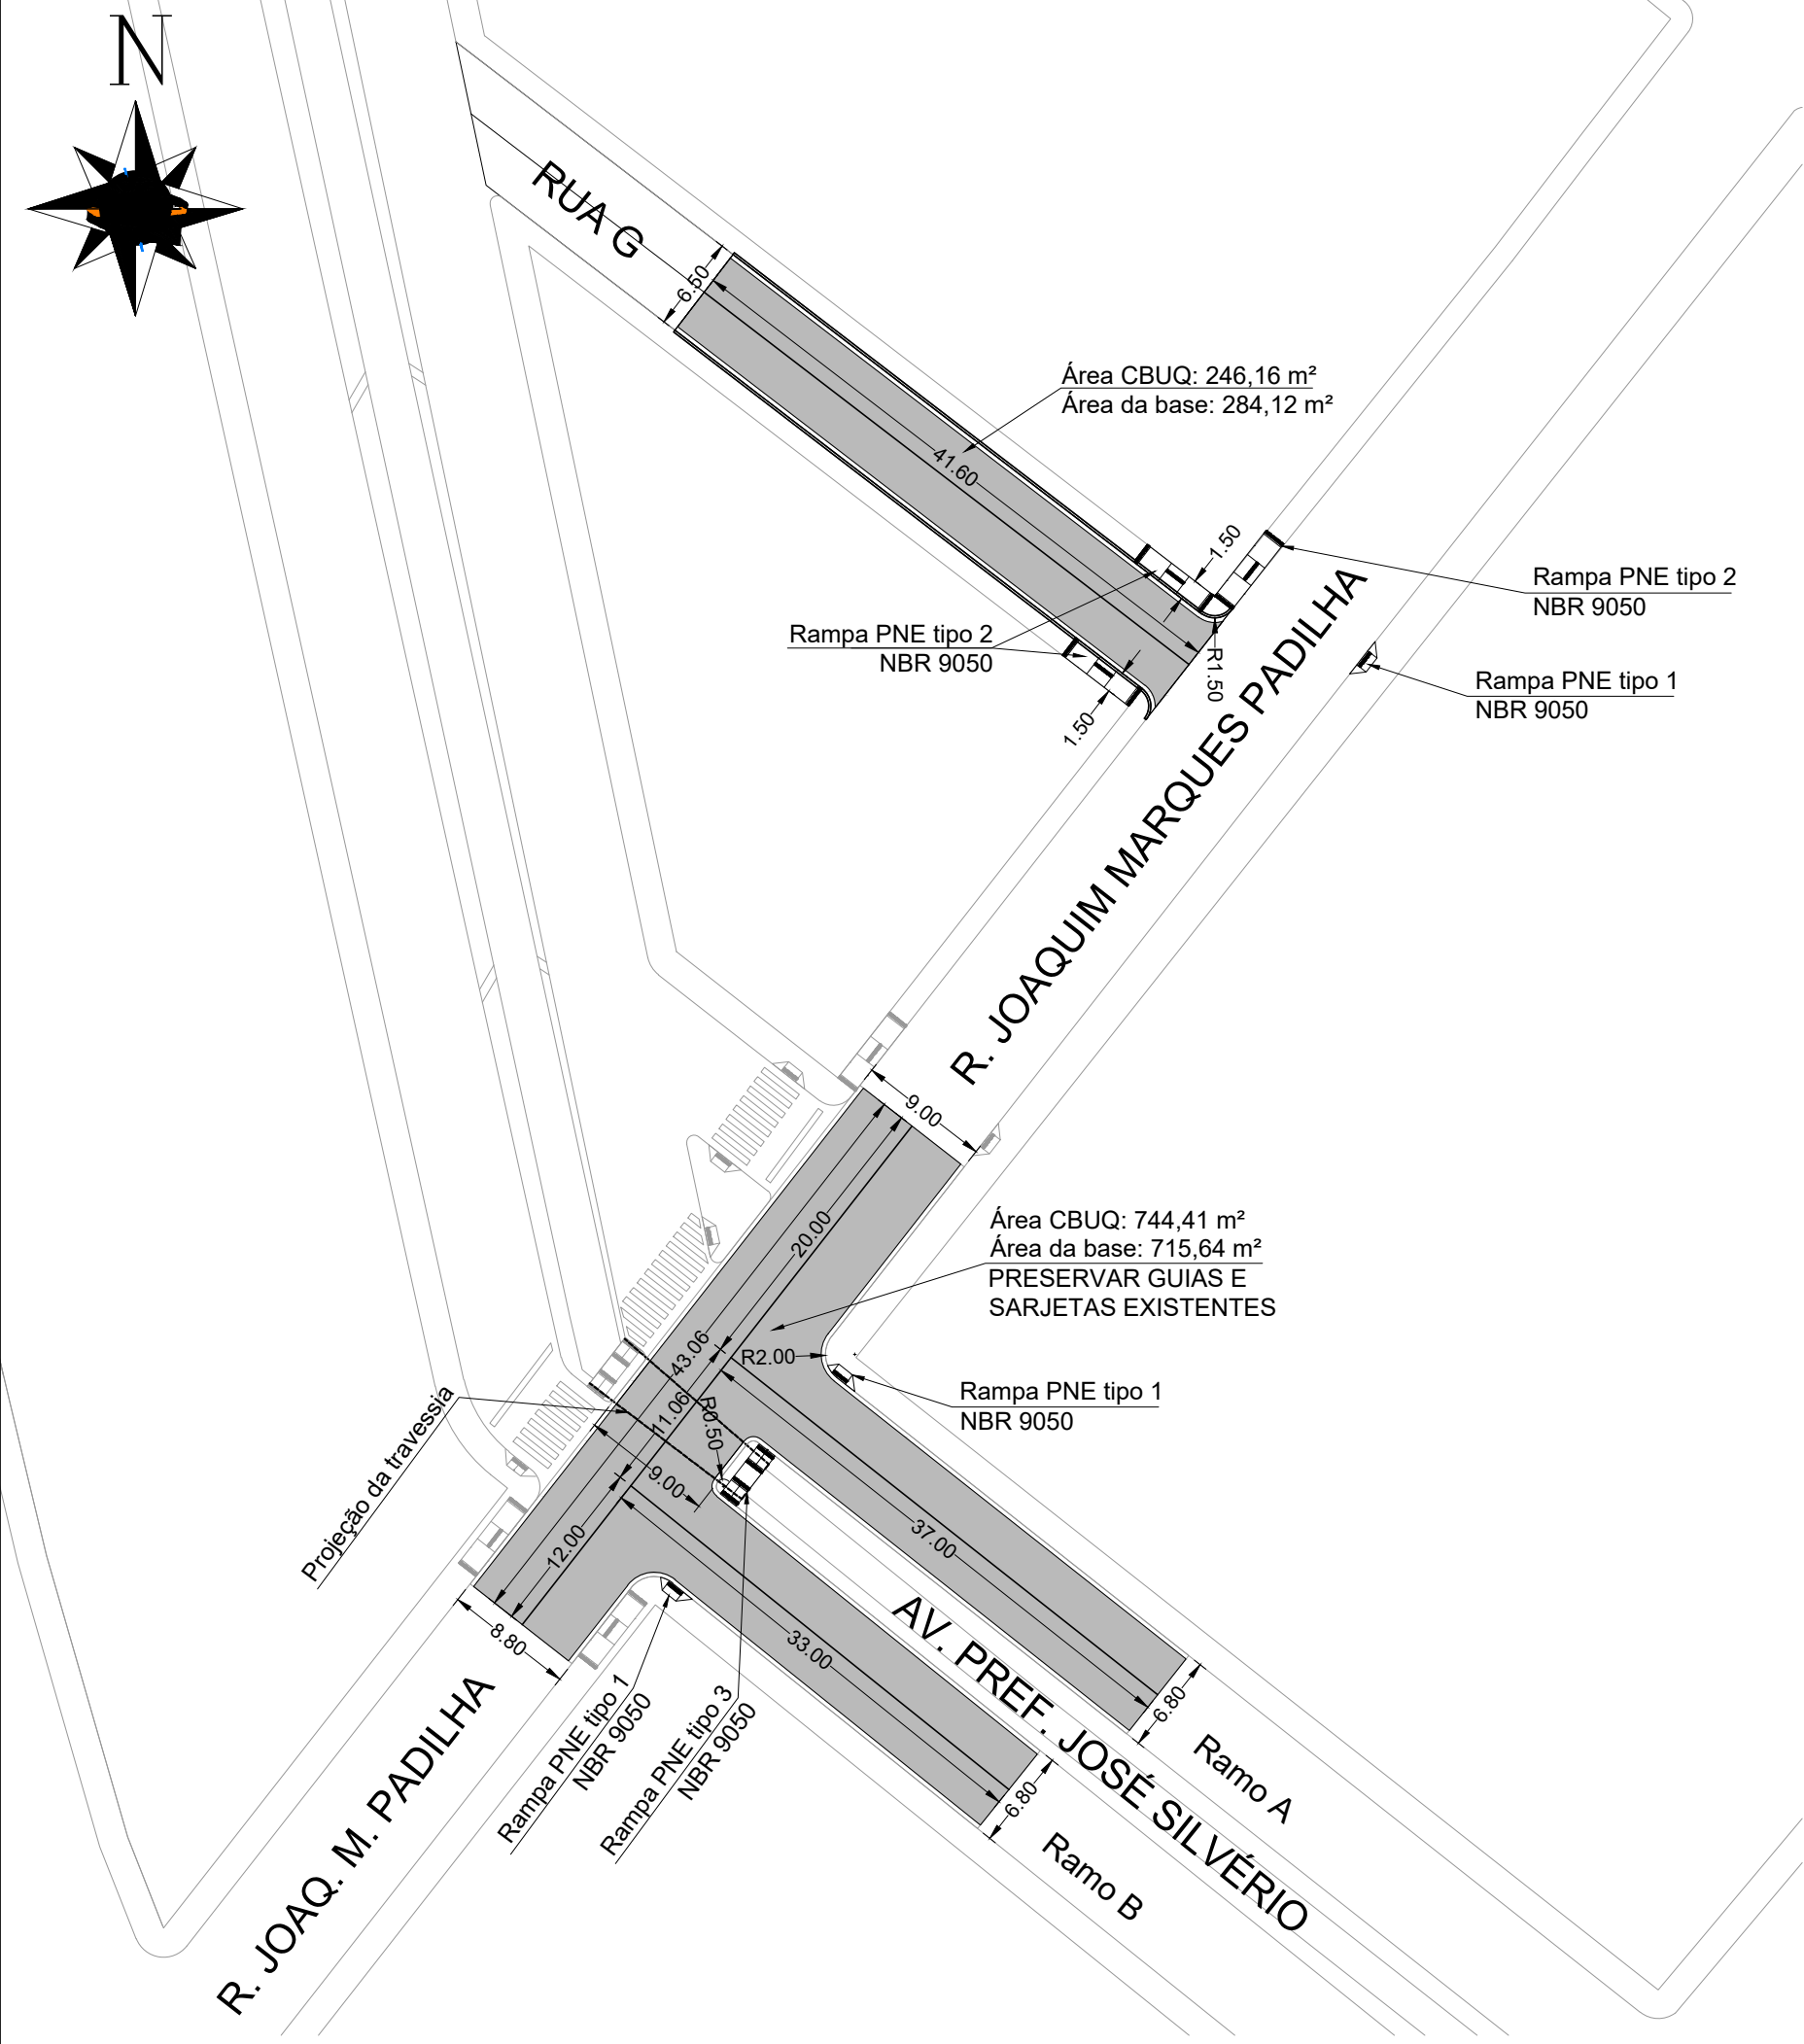


PAVIMENTAÇÃO E ACESSIBILIDADE

Escala 1:500

CAMADAS E ESPECIFICAÇÕES




VER ESPESSURAS NAS SEÇÕES TIPO.

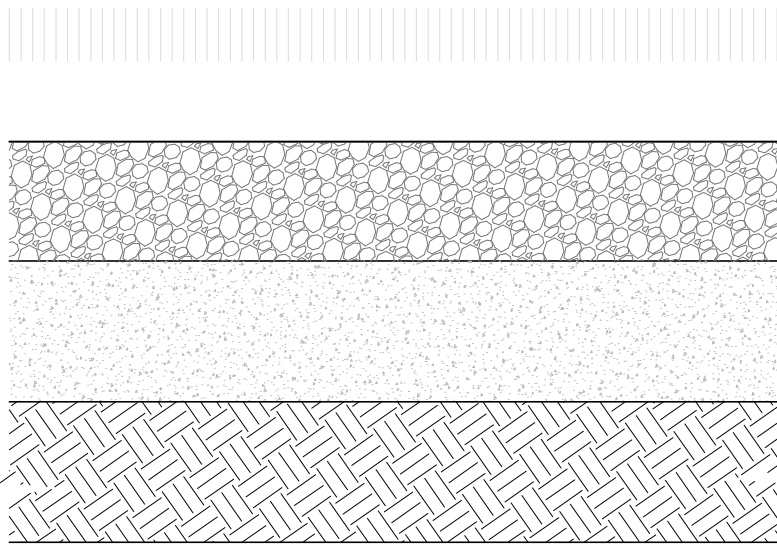

CONCRETO BETUMINOSO USINADO A QUENTE (CBUQ), FAIXA C – COM CAP 50/70
2” –PINTURA DE LIGAÇÃO COM LIGANTE ASFÁLTICO RR-1C.
1” –IMPRIMAÇÃO COM EAI.
BASE DE SOLO ESTABILIZADO GRANULOMETRICAMENTE SEM MISTURA, COM MATERIAL ESCAVADO NA JAZIDA, COMPACTAÇÃO NA ENERGIA DE REFERÊNCIA DO PRÓCTOR INTERMEDIÁRIO, COM VARIAÇÃO DE UMIDADE –1,00% A +1,00% EM RELAÇÃO A UMIDADE ÓTIMA.
SUB-BASE DE SOLO ESTABILIZADO GRANULOMETRICAMENTE SEM MISTURA, COM MATERIAL ESCAVADO NA JAZIDA, COMPACTAÇÃO NA ENERGIA DE REFERÊNCIA DO PRÓCTOR INTERMEDIÁRIO, COM VARIAÇÃO DE UMIDADE –2,00% A +1,00% EM RELAÇÃO A UMIDADE ÓTIMA.
SUBLEITO REGULARIZADO COM A ENERGIA DE REFERÊNCIA DO PRÓCTOR NORMAL.
ISC DE PROJETO ESTABELECIDO COMO 10%, ESPECIFICAÇÃO DNIT 137/2010–ES E 138/2010–ES COM VARIAÇÃO DE UMIDADE DE –1,50% A +1,00% EM RELAÇÃO A UMIDADE ÓTIMA.

TABELA – ESPECIFICAÇÕES TÉCNICAS RECOMENDADAS:


CÓDIGO	DESIGNAÇÃO	ESPECIFICAÇÃO
01	REGULARIZAÇÃO DO SUBLEITO/REFORÇO DO SUB LEITO (ISC > 10% E EXPANSÃO < 2%.)	DNIT 137 E 138/2010–ES
02	SUB-BASE ESTABILIZADA GRANULOMETRICAMENTE SEM MISTURA (ISC ≥ 20% E EXPANSÃO ≤ 1%.)	DNIT 139/2010–ES
03	BASE ESTABILIZADA GRANULOMETRICAMENTE SEM MISTURA (ISC > 80%)	DNIT 141/2010–ES
04	IMPRIMAÇÃO COM EMULSÃO ASFÁLTICA DO TIPO EAI	DNIT 144/2014–ES
05	PINTURA DE LIGAÇÃO COM LIGANTE ASFÁLTICO RR-1C	DNIT 145/2012–ES
06	CONCRETO BETUMINOSO USINADO A QUENTE – FAIXA C – CAP 50/70	DNIT 031/2006–ES

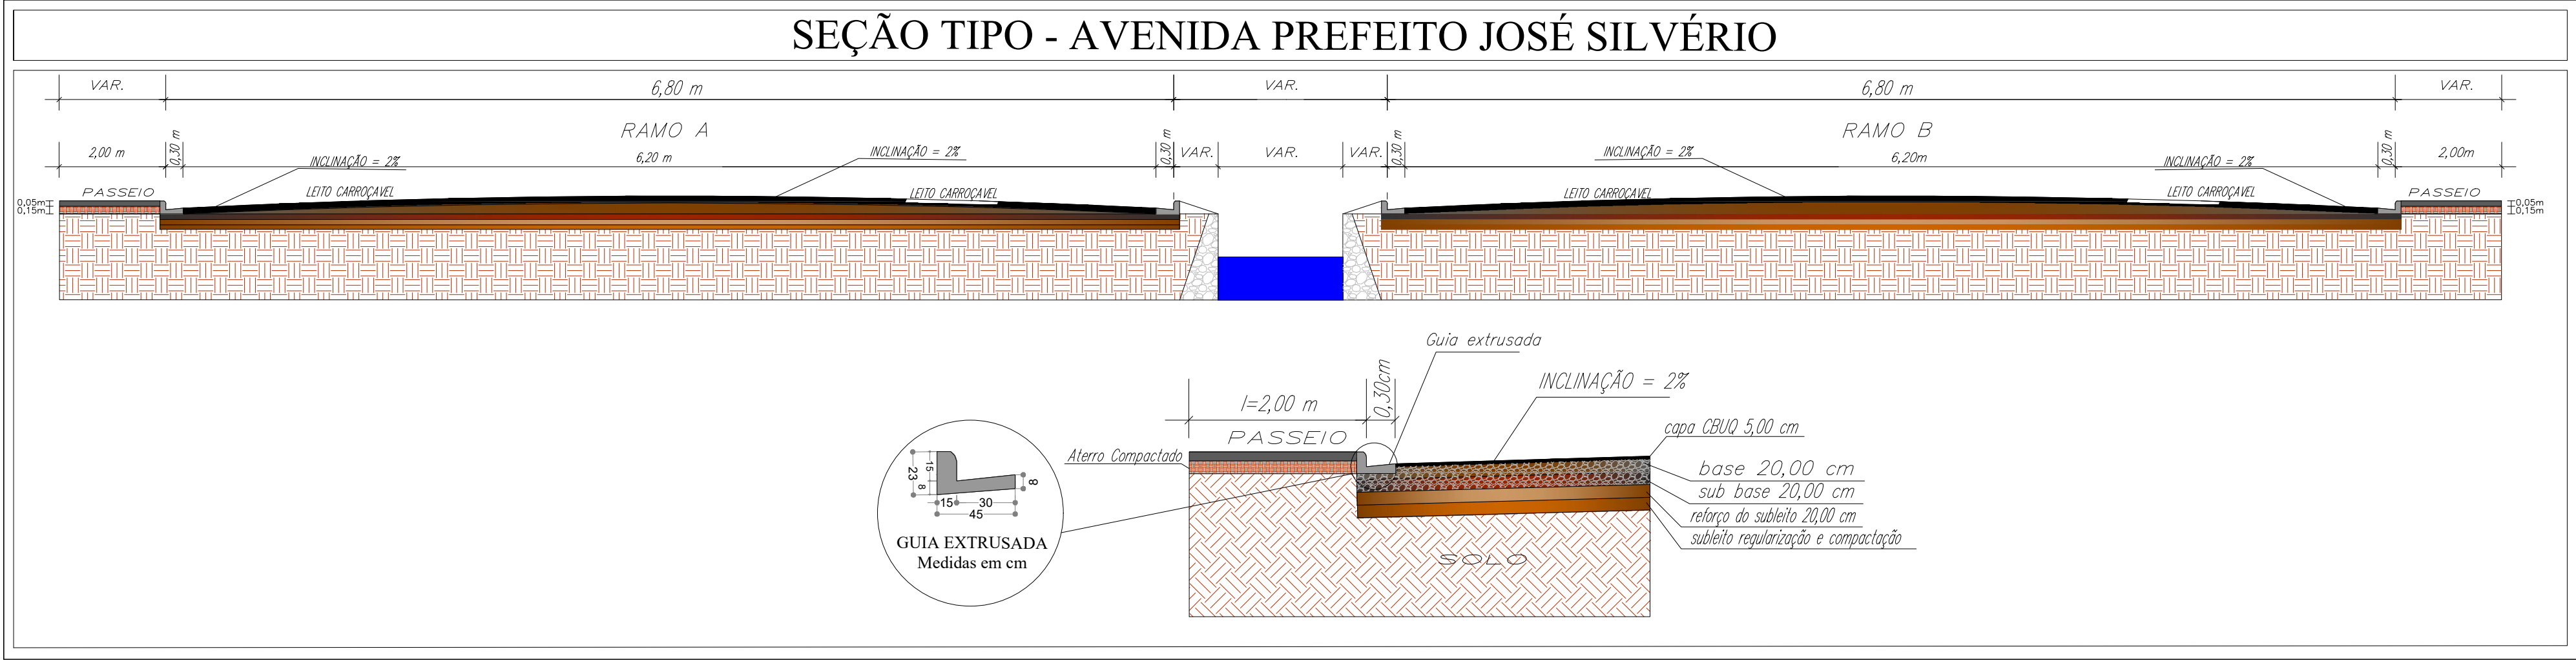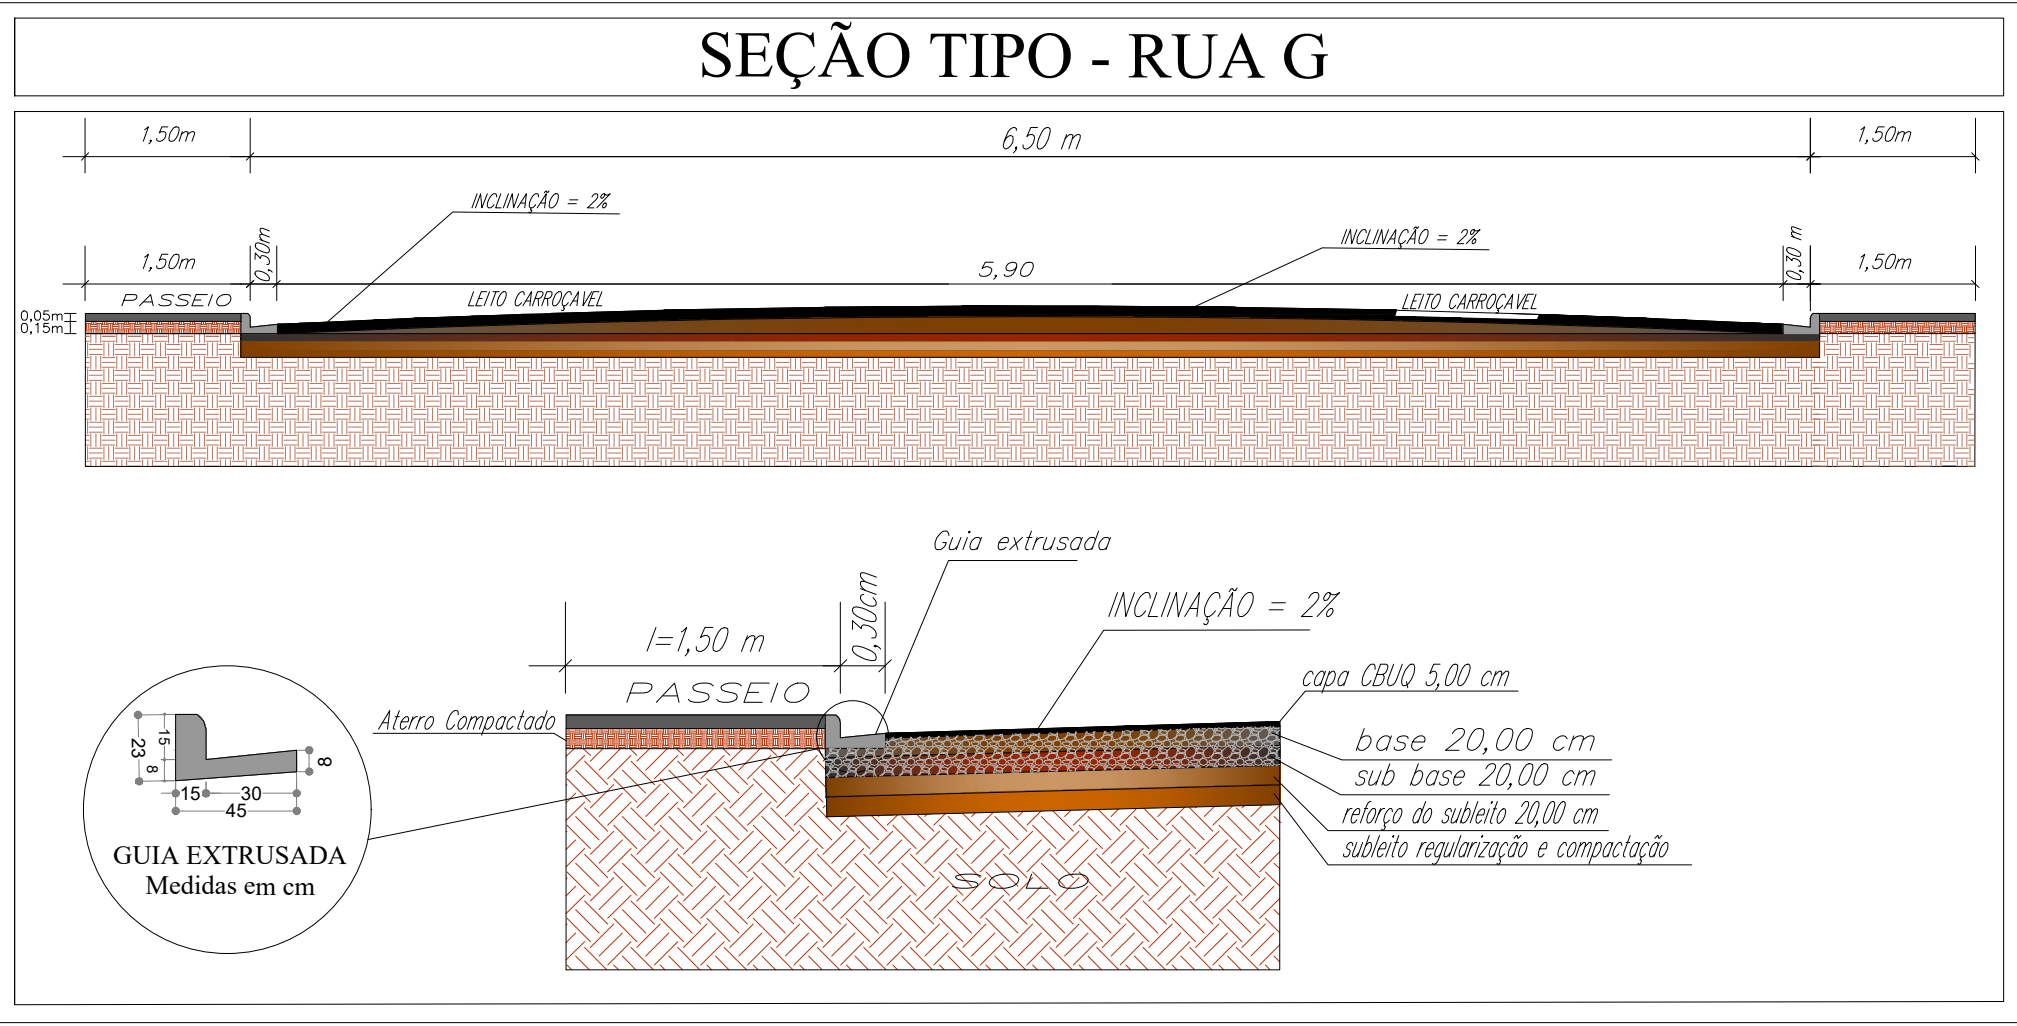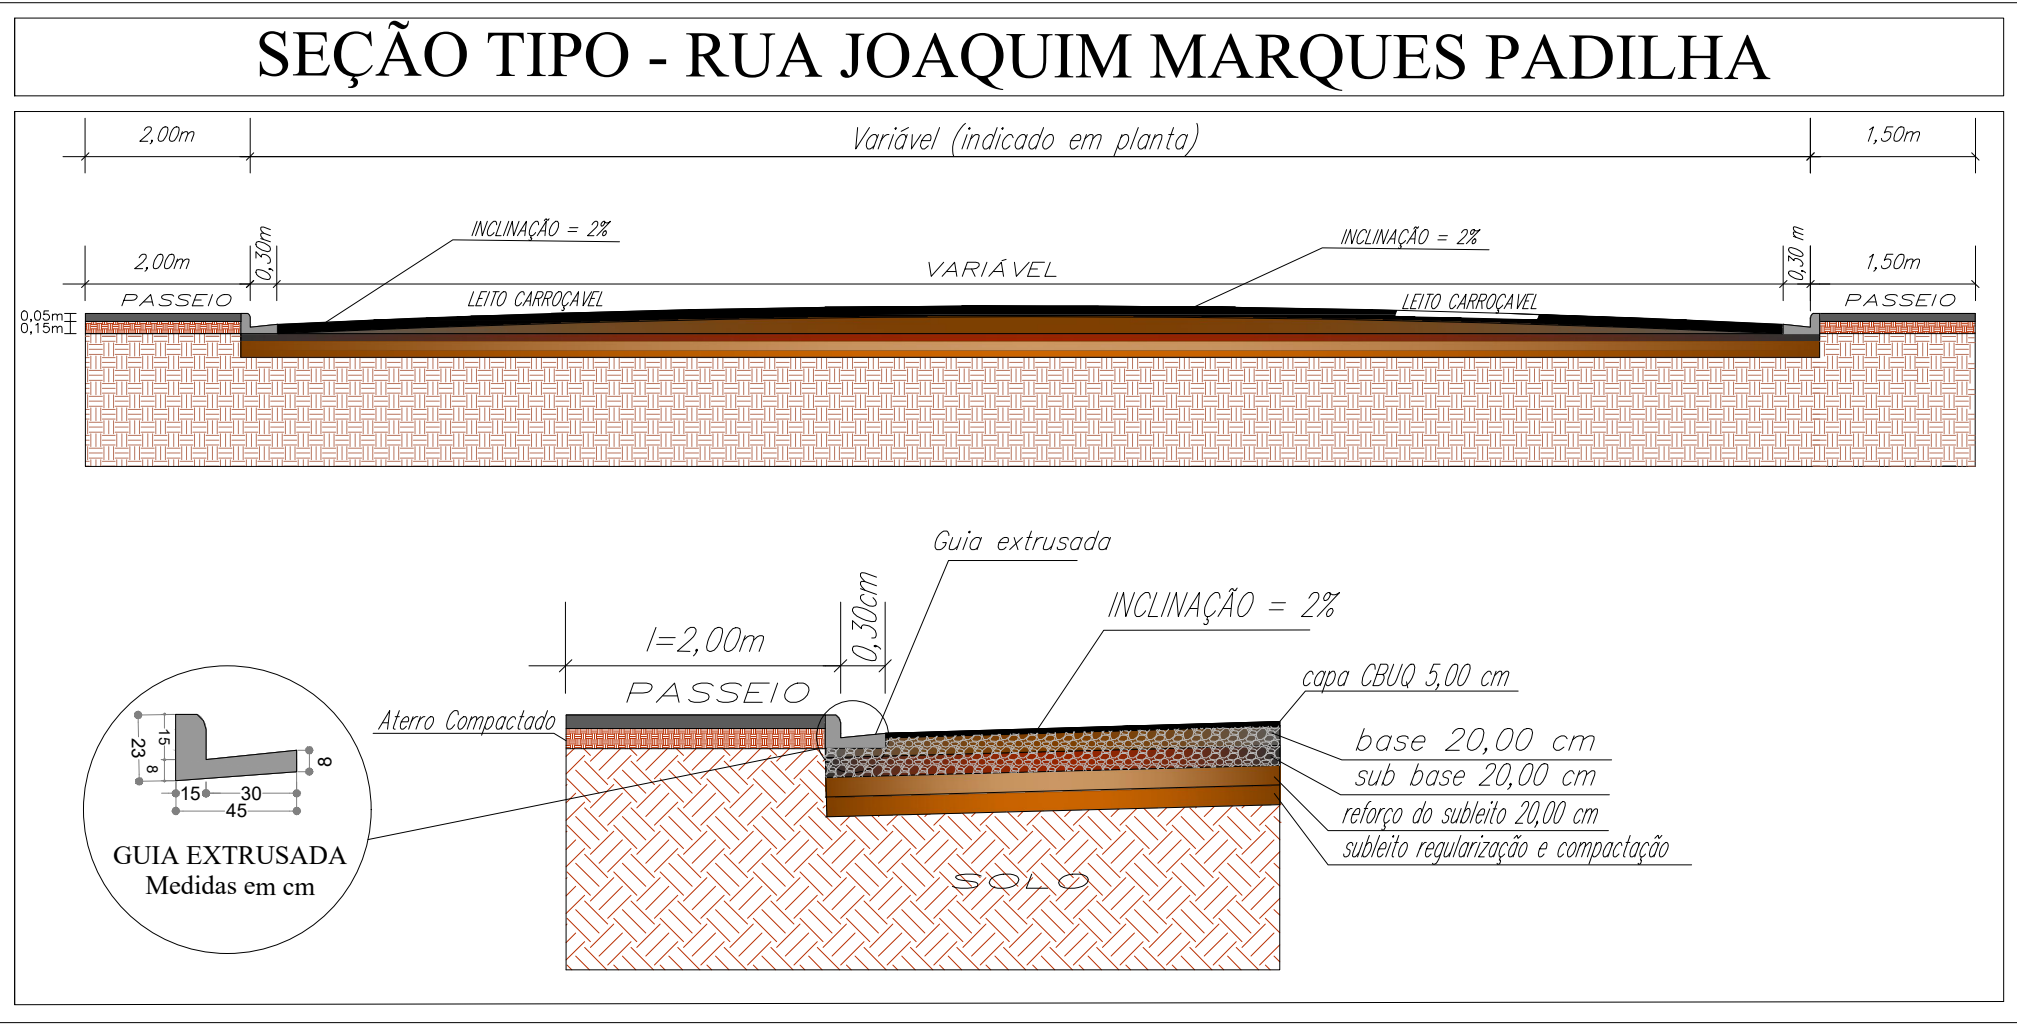

NOTAS:
- As novas obras devem ajustar-se as obras existentes;
- O greide atual das vias será mantido; se necessário, serviços prévios de terraplenagem serão realizados pela contratante;
- Áreas da base incluem áreas de sarjetas e guias novas; e excluem áreas de travessias (com laje de concreto).

Projeto:**PAVIMENTAÇÃO - FRENTES 02 E 03**Folha:**03/07**

EMPREENDIMENTO:**PAVIMENTAÇÃO ASFÁLTICA**
Proprietário:**MUNICÍPIO DE SÃO PEDRO DA UNIÃO**
Endereço:**Ruas "G", Joaquim Marques Padilha e Av. Prefeito José Silvério**
Município:**São Pedro da União**Estado:**MG**Gestor:**MINISTÉRIO DO DESENVOLVIMENTO REGIONAL**
Escala:**Indicadas**Data:**17/05/2024**Comarca:**Guaxupé - MG**

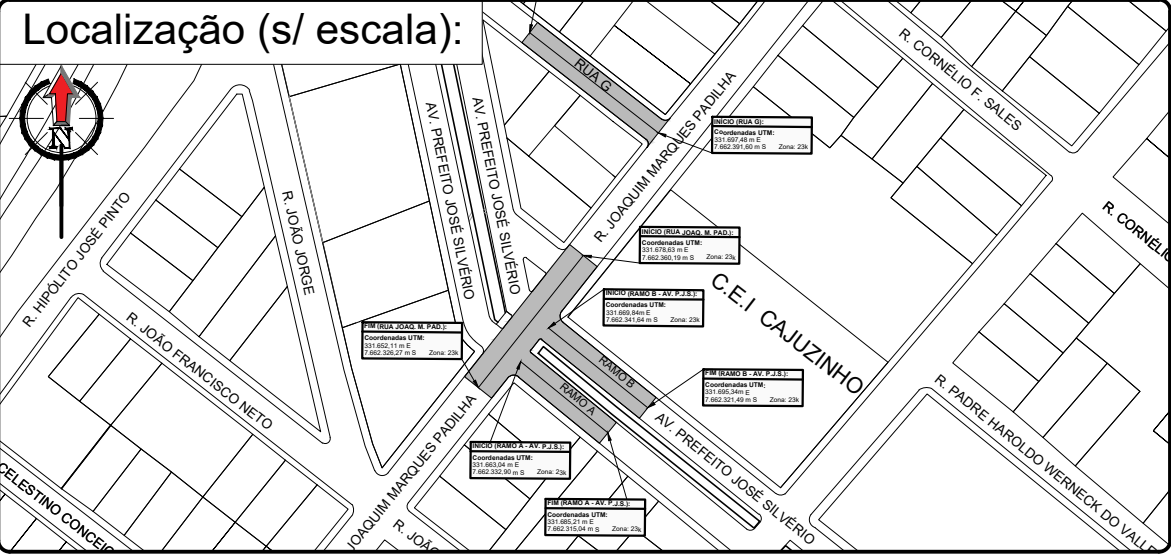

QUADRO DE ÁREAS E QUANTIDADES:
PAVIMENTAÇÃO EM METROS LINEARES: 154,66 m
BASE, SUB BASE E SUBLEITO: 999,76 m²
PAVIMENTAÇÃO EM CBUQ: 990,57 m²
GUIAS EXTRUSADAS: 86,20 m
BOCAS DE LOBO: 13 un

Proprietário:**PREFEITURA MUNICIPAL DE SÃO PEDRO DA UNIÃO**
CNPJ 18.666.172/0001-64
Responsável Técnico:**HIGOR AUGUSTO SABAG DE PAULO**
Engenheiro Civil - CREA MG-236.615/D
ART: MG20243004482

Aprovações: