


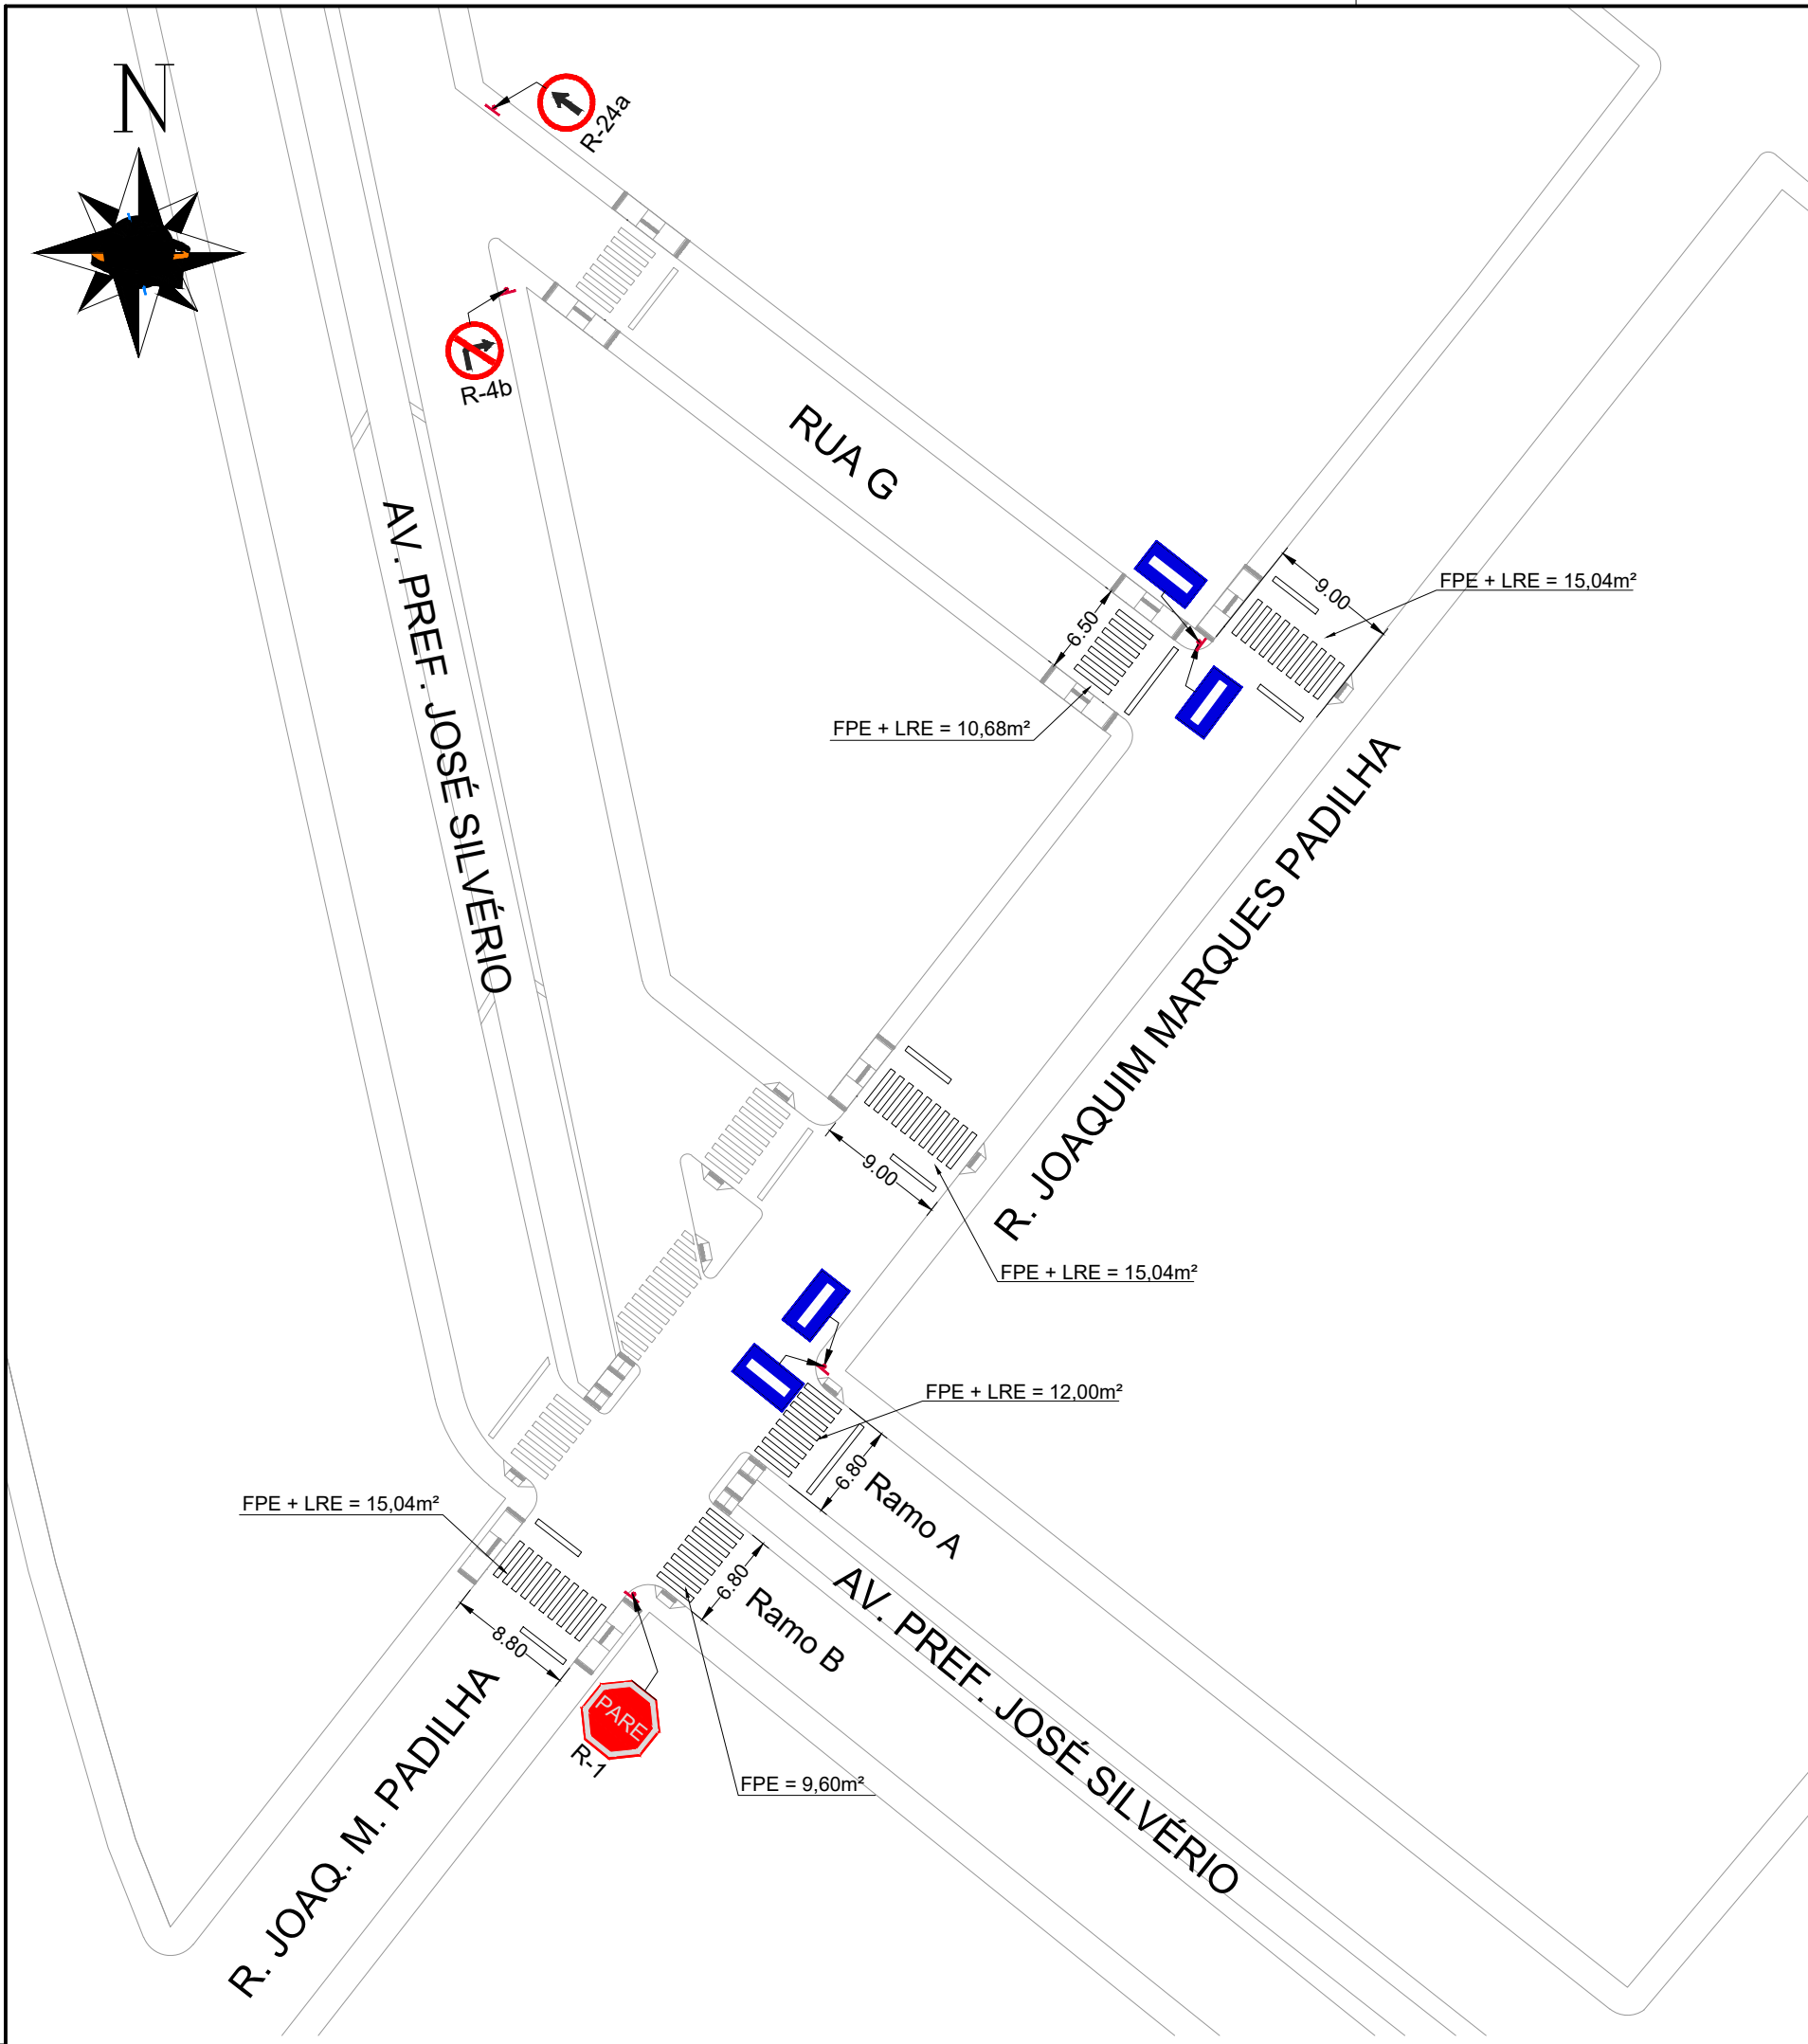


SINALIZAÇÃO




Escala 1:500

SINALIZAÇÃO VERTICAL DE REGULAMENTAÇÃO		INDICAÇÃO
MATERIAL: Aço FUNDO: Vermelho refletivo ORLA INTERNA: Branco refletivo ORLA EXTERNA: Vermelho refletivo LETRAS: Branco refletivo, série D ou E VERSO: Preto fosco ÁREA = 0,526 m² QUANTIDADE: R-1: 01 unidade TOTAL: 01 UNIDADE	MATERIAL: Aço FUNDO: Branco refletivo ORLA: Vermelho refletivo LEGENDA: Preto VERSO: Preto fosco ÁREA = 0,283 m² QUANTIDADE: R-4b: 01 unidade R-24a: 01 unidade TOTAL: 02 UNIDADES	MATERIAL: Aço FUNDO: Branco ORLA INTERNA: Branco ORLA EXTERNA: Azul LEGENDA: Branco VERSO: Preto fosco ÁREA: 0,09m² QUANTIDADE = 4 un

OBSERVAÇÃO: Todas as placas devem ser confeccionadas conforme os MANUAIS DE SINALIZAÇÃO DO CONTRAN.

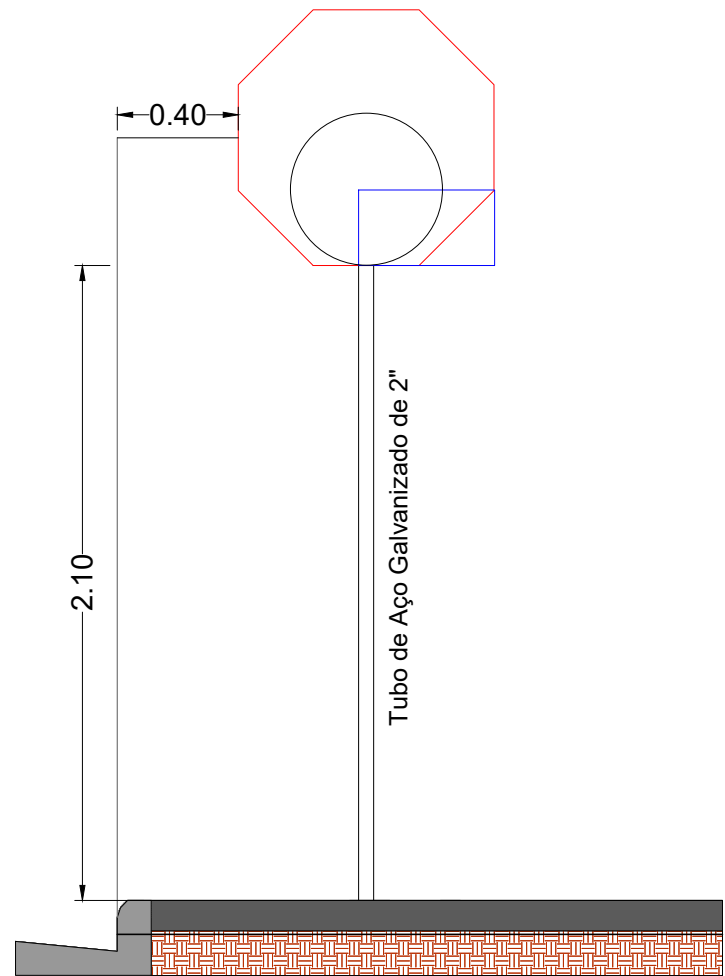


SINALIZAÇÃO HORIZONTAL
PINTURAS: MATERIAL DE PINTURA: Tinta retrorefletiva com microesferas de vidro FAIXA DE PEDESTRES (FPE): Cor branca, l=40cm (ver detalhe) LINHAS DE RETENÇÃO (LRE): Cor branca, l = 40 cm
QUANTIDADE: Pintura Branca: 77,04 m² TOTAL: 77,04 m²

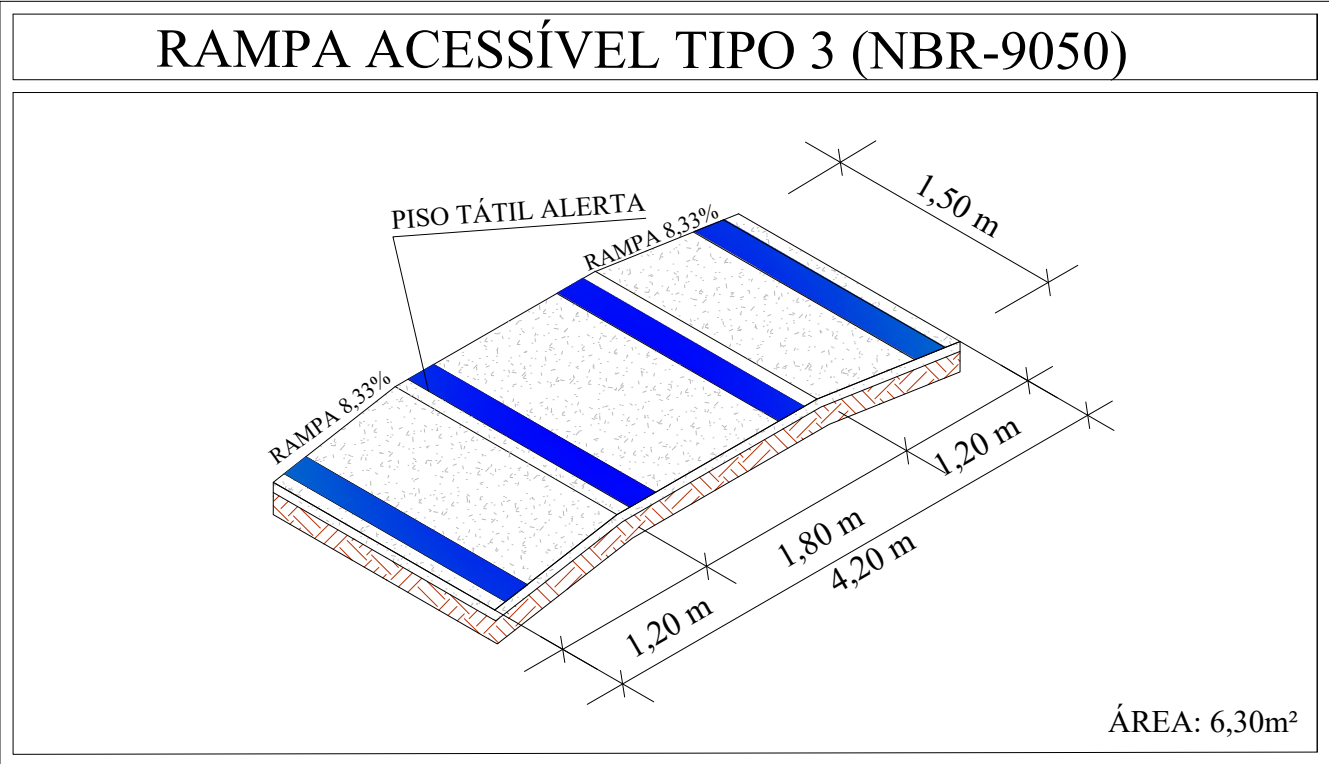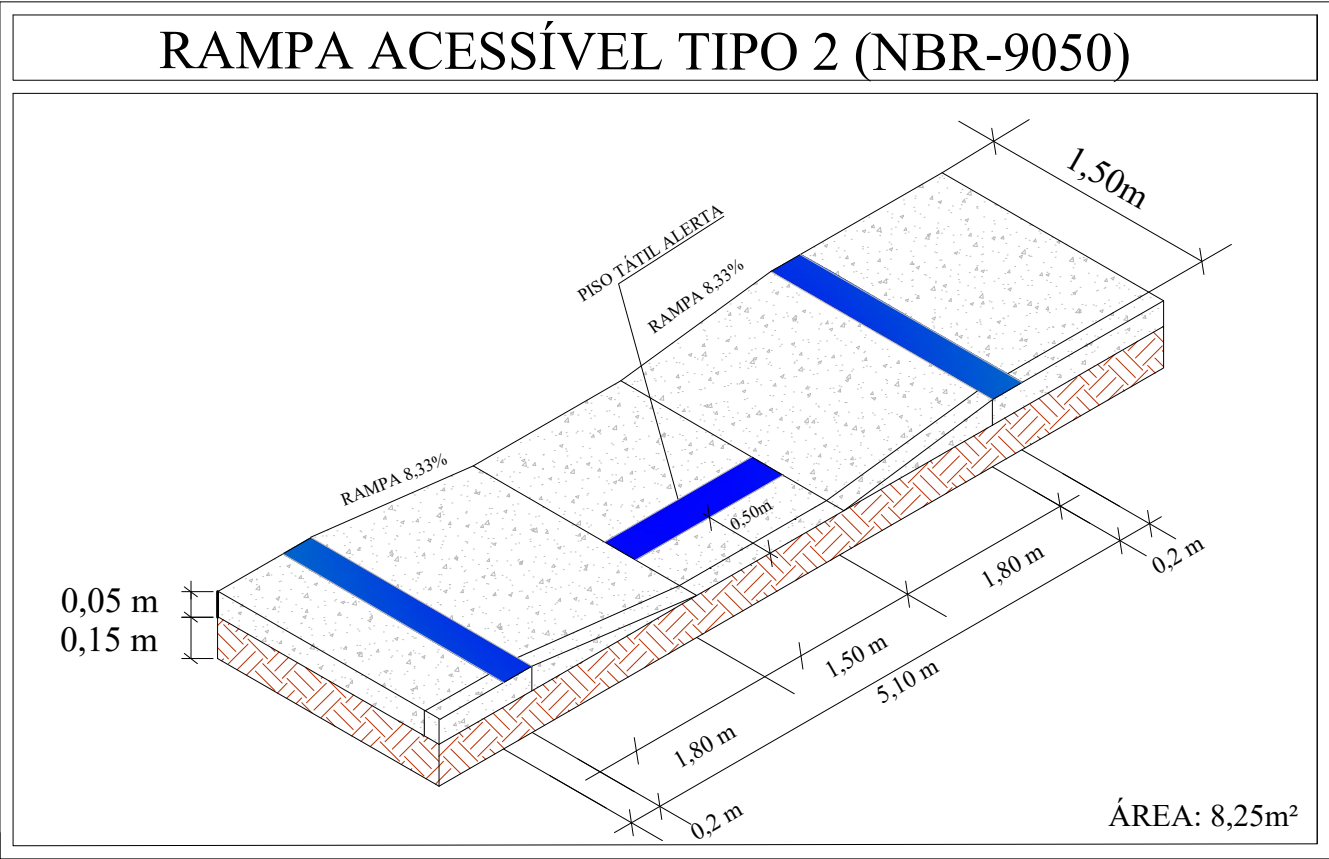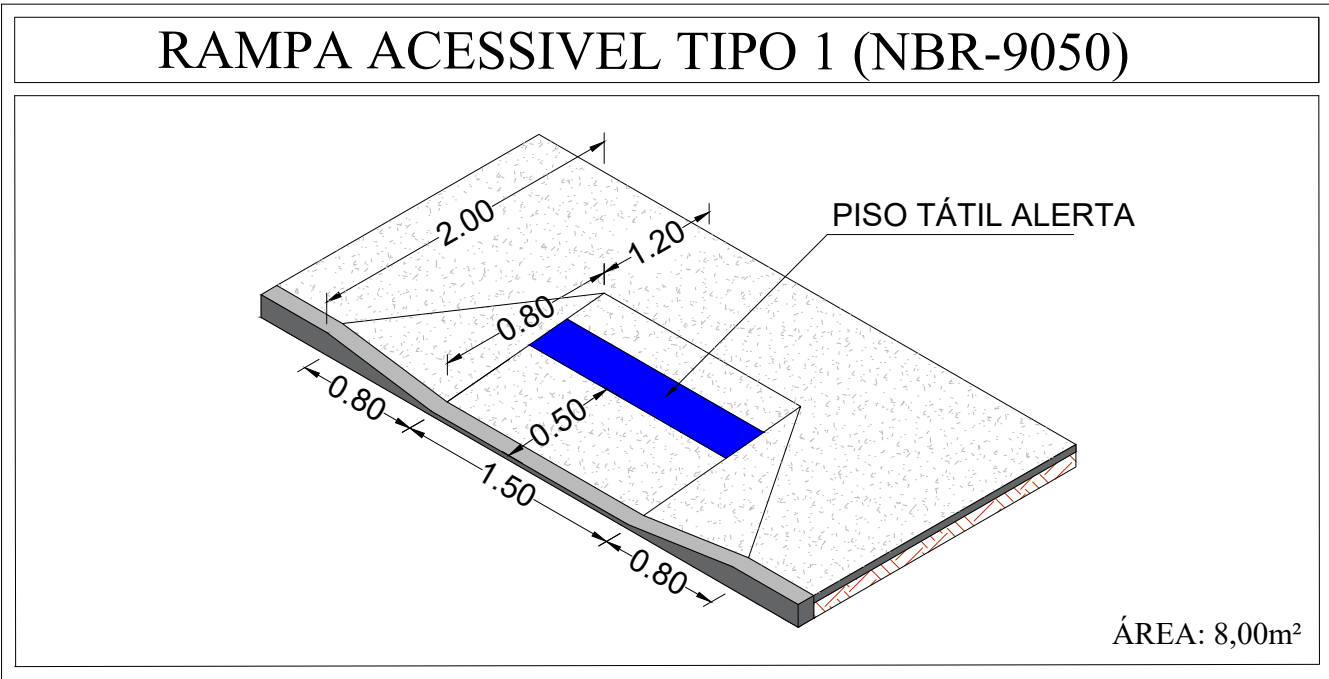


RAMPAS DE ACESSIBILIDADE

Sem escala

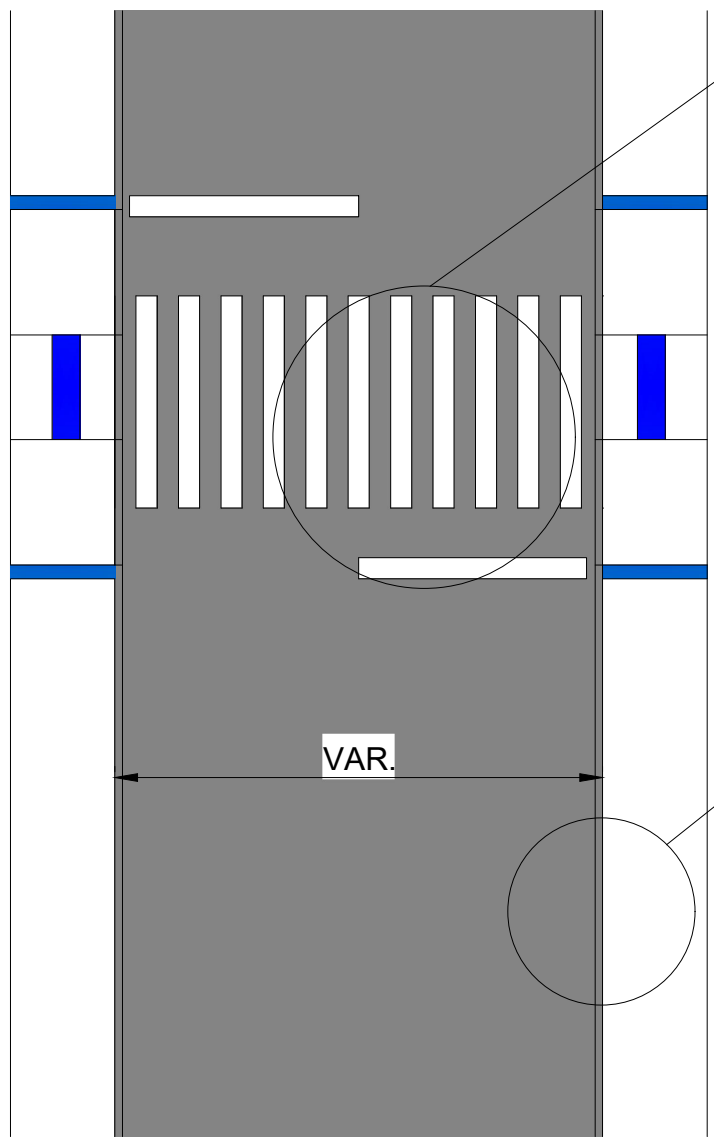


DETALHE FAIXA DE PEDESTRES

Sem escala

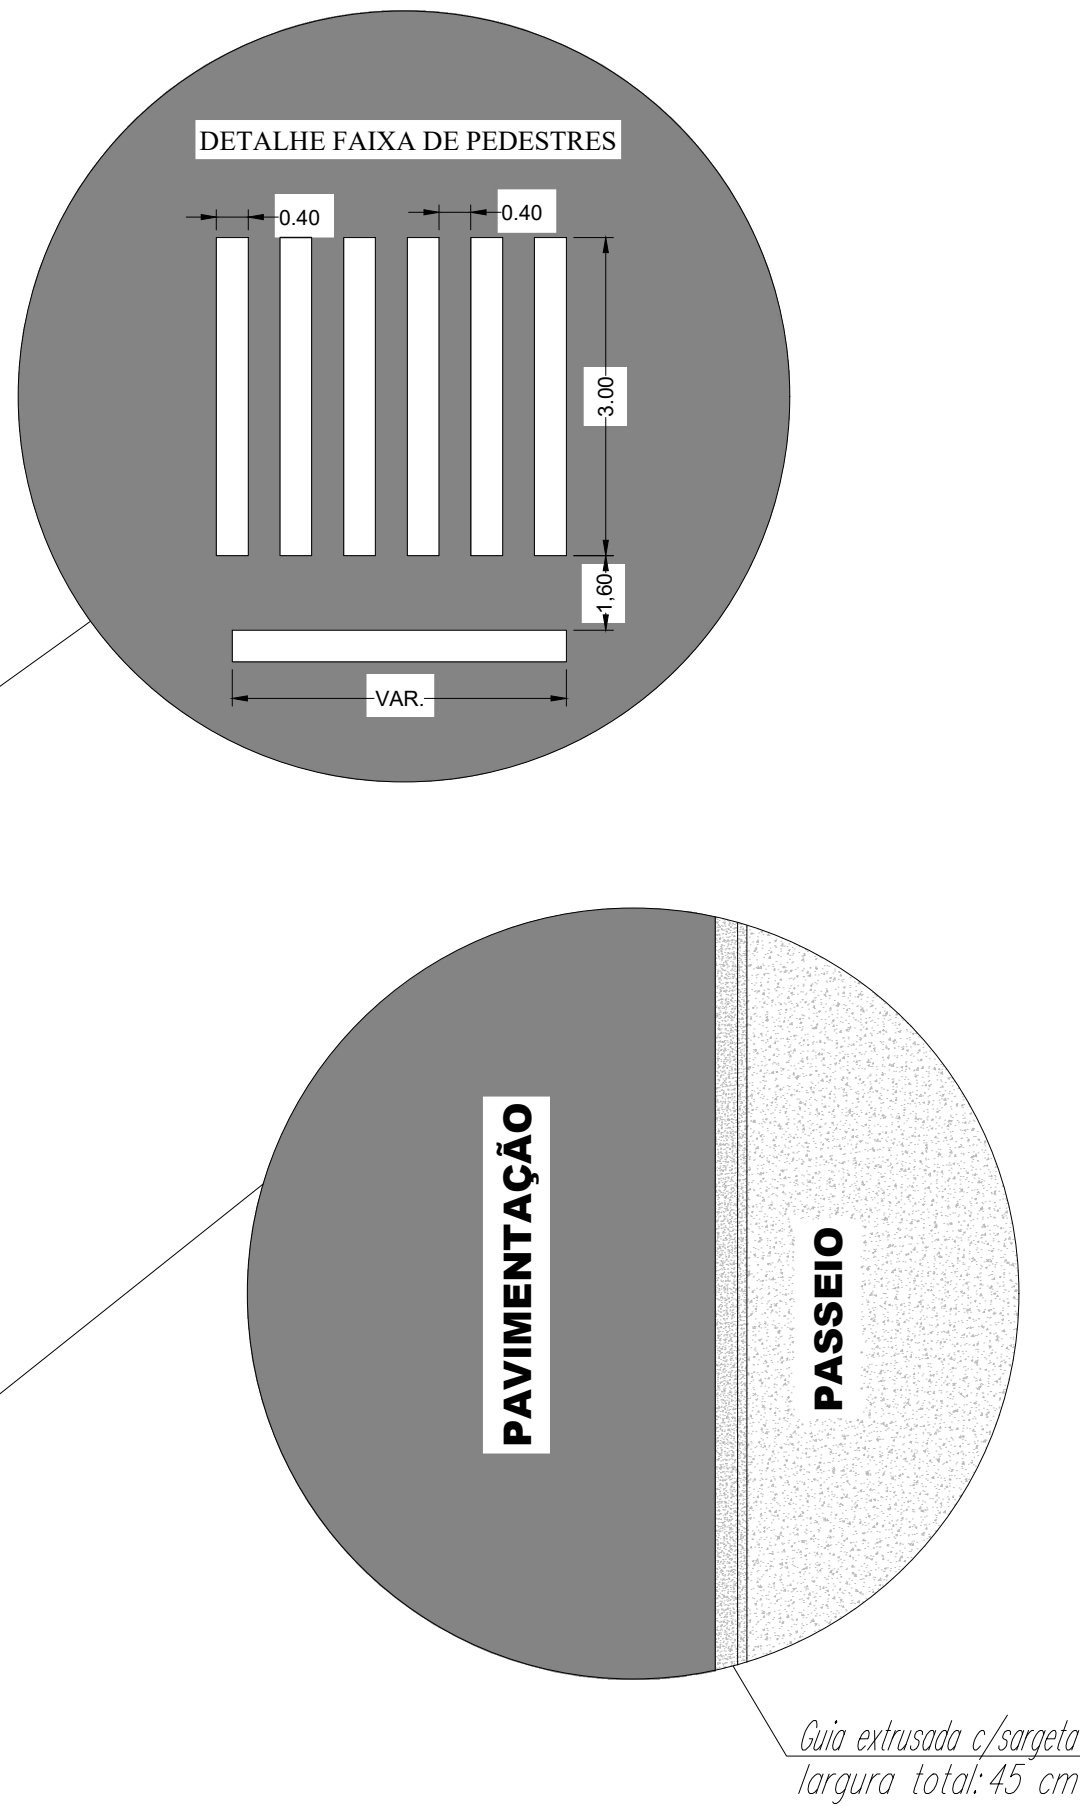

Projeto:	SINALIZAÇÃO E ACESSIBILIDADE - FRENTE 02 E 03	Folha:	04/07
----------	--	--------	--------------

EMPREENHIMENTO:			
PAVIMENTAÇÃO ASFÁLTICA			
Proprietário:			
MUNICÍPIO DE SÃO PEDRO DA UNIÃO			
Endereço:			
Ruas "G", Joaquim Marques Padilha e Av. Prefeito José Silvério			
Município:		Estado:	MG
São Pedro da União		Comarca:	Guaxupé - MG
Escalas:		Gestor: MINISTÉRIO DO DESENVOLVIMENTO REGIONAL	
Indicadas	Data:	17/05/2024	

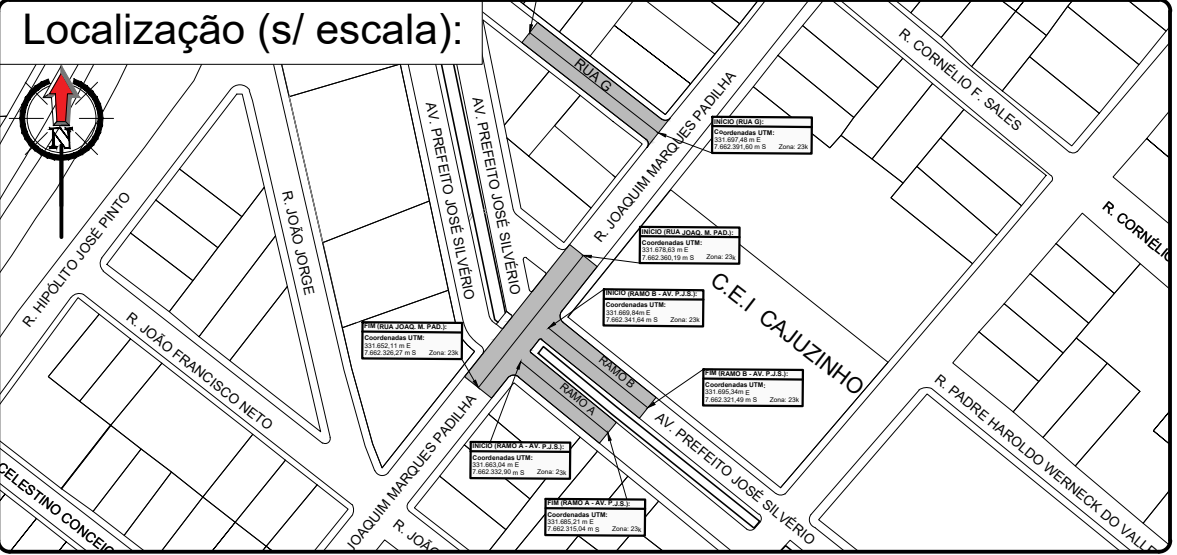

QUADRO DE ÁREAS E QUANTIDADES:		Proprietário:
PAVIMENTAÇÃO EM METROS LINEARES:	154,66 m	PREFEITURA MUNICIPAL DE SÃO PEDRO DA UNIÃO CNPJ 18.666.172/0001-64 Responsável Técnico: HIGOR AUGUSTO SABAG DE PAULO Engenheiro Civil - CREA MG-238.615/D ART: MG20243004482
BASE, SUB BASE E SUBLEITO:	999,76 m²	
PAVIMENTAÇÃO EM CBUQ:	990,57 m²	
GUÍAS EXTRUSADAS:	86,20 m	
BOCAS DE LOBO	13 un	
SINALIZAÇÃO: VER TABELAS NA PRANCHA.		

Aprovações: