


CROQUI DE LOCALIZAÇÃO

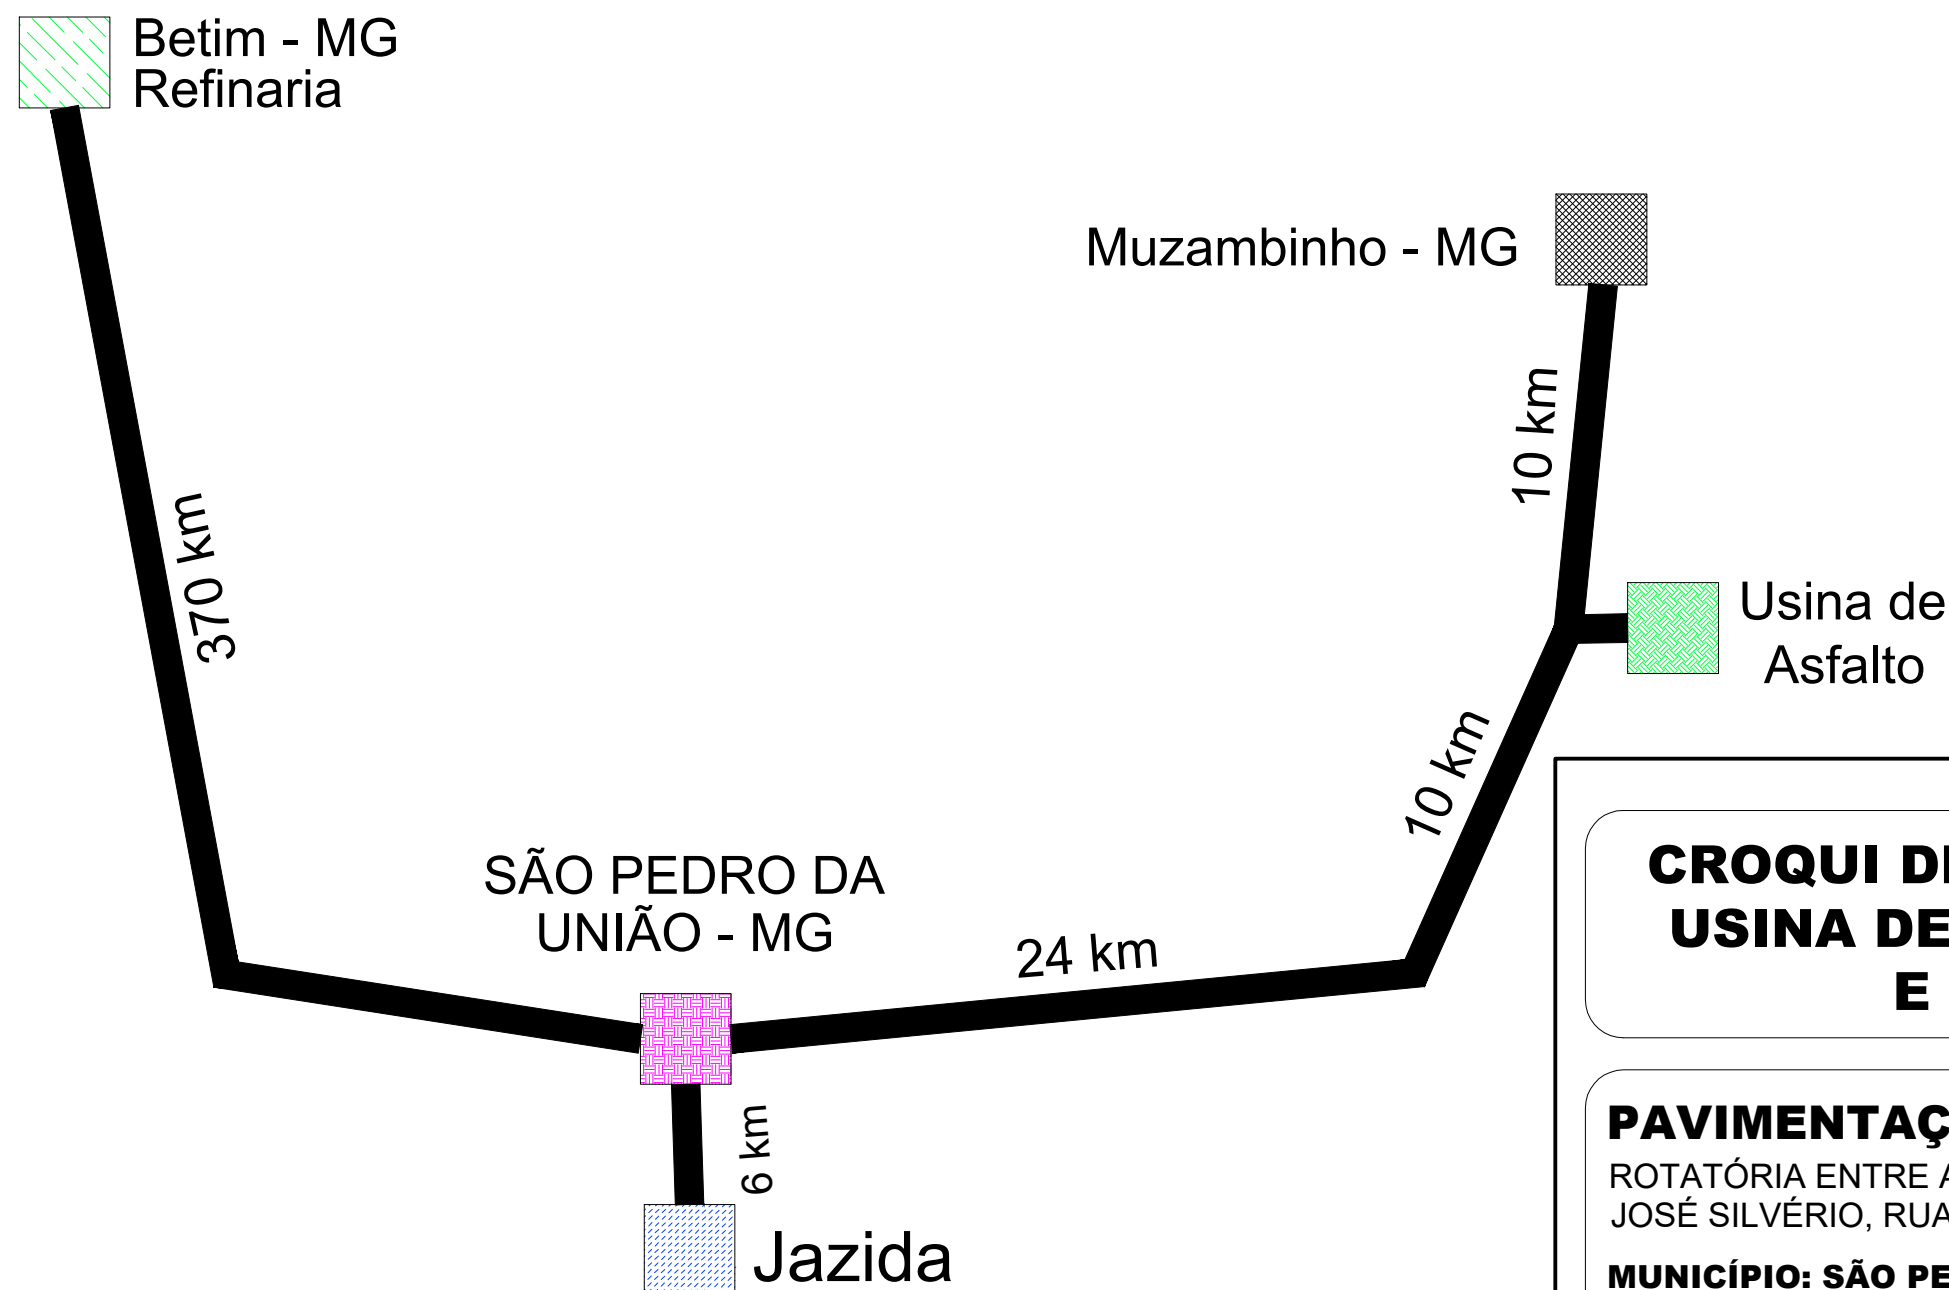

LEGENDA:

-  USINA DE ASFALTO
-  JAZIDA DE MATERIAIS PARA BASE, SUB BASE E SUBLEITO
-  SÃO PEDRO DA UNIÃO-MG
-  REFINARIA EM BETIM-MG

CROQUI DE LOCALIZAÇÃO DA USINA DE ASFALTO, JAZIDA E REFINARIA

FOLHA:

07/07

PAVIMENTAÇÃO ASFÁLTICA - RUAS DIVERSAS

ROTATÓRIA ENTRE AS RUAS JOSÉ JORGE, VER. JORGE JOSÉ, AV. PREF. JOSÉ SILVÉRIO, RUA JOAQUIM M. PADILHA, RUA "G" E OUTRA

MUNICÍPIO: SÃO PEDRO DA UNIÃO - MG

COMARCA: GUAXUPÉ

DATA: 17/05/2024

PROPRIETÁRIO: PREFEITURA MUNICIPAL DE SÃO PEDRO DA UNIÃO
CNPJ: 18.666.172/0001-64

PROPRIETÁRIO:

PREFEITURA MUNICIPAL DE
SÃO PEDRO DA UNIÃO
CNPJ: 18.666.172/0001-64

RESPONSÁVEL TÉCNICO:

HIGOR AUGUSTO SABAG DE PAULO
Engenheiro Civil
CREA MG-238.615/D