




PAVIMENTAÇÃO, SINALIZAÇÃO E DRENAGEM
ESCALA 1:150

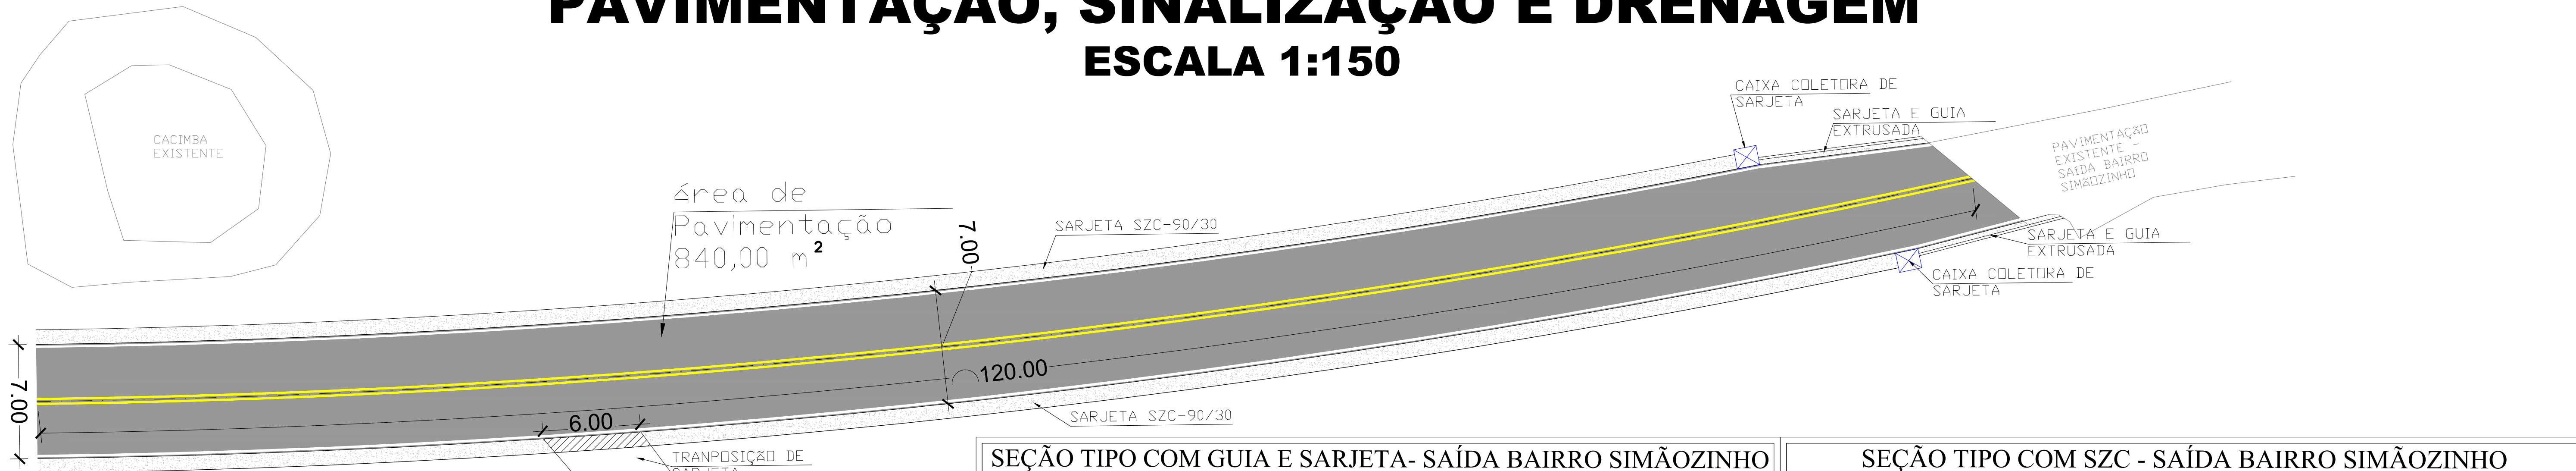

SEÇÃO TIPO COM GUIA E SARJETA- SAÍDA BAIRRO SIMÃOZINHO

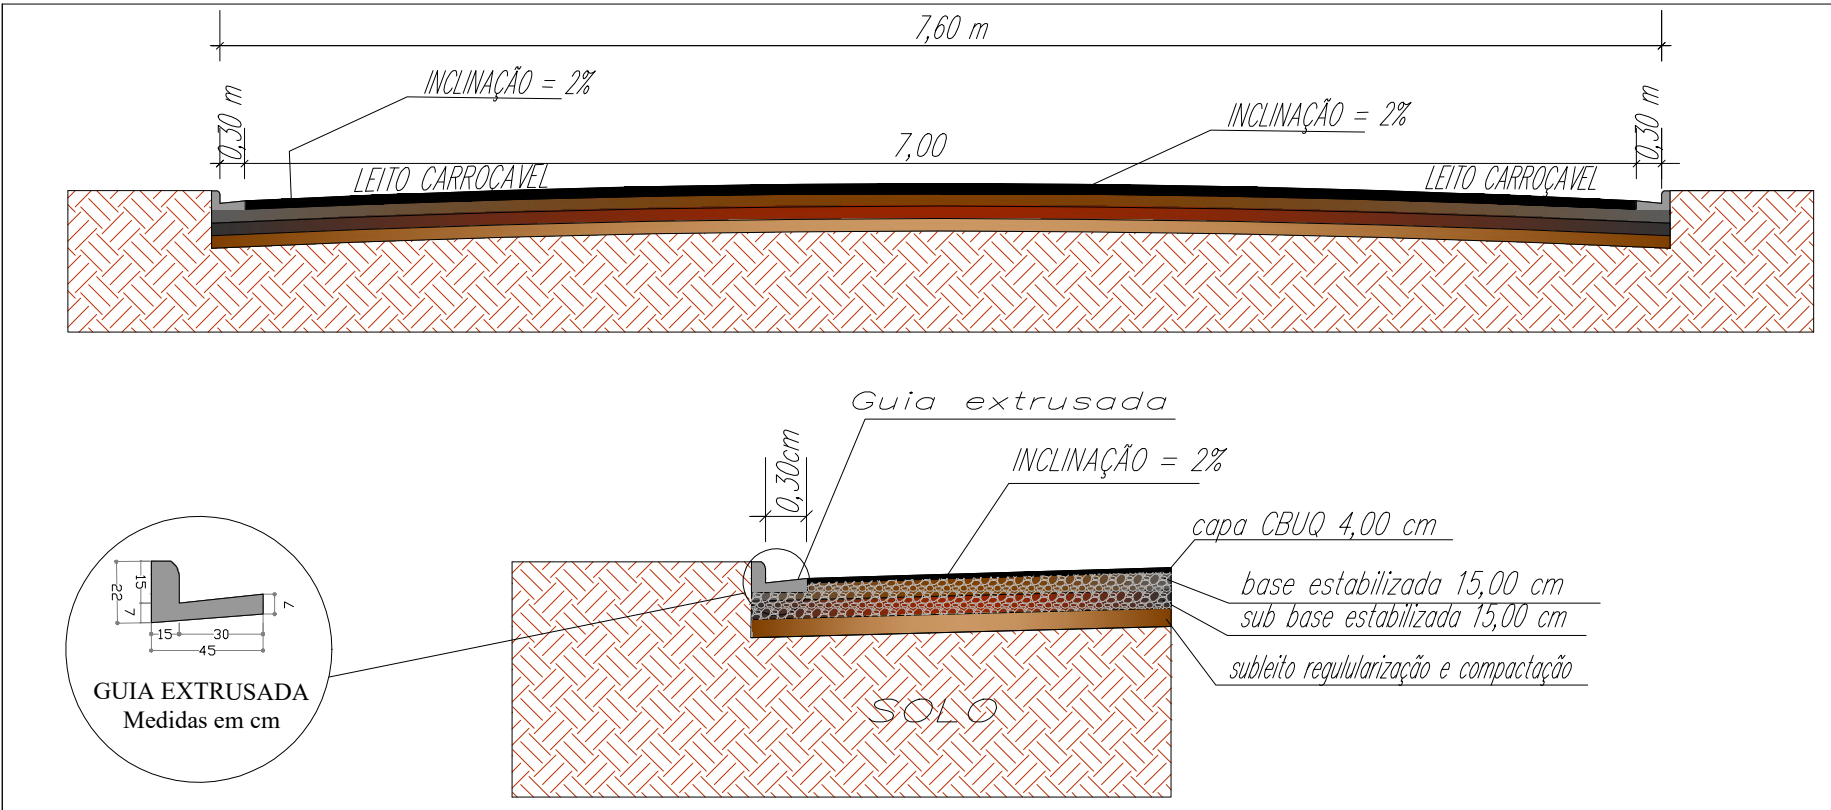

SEÇÃO TIPO COM SZC - SAÍDA BAIRRO SIMÃOZINHO

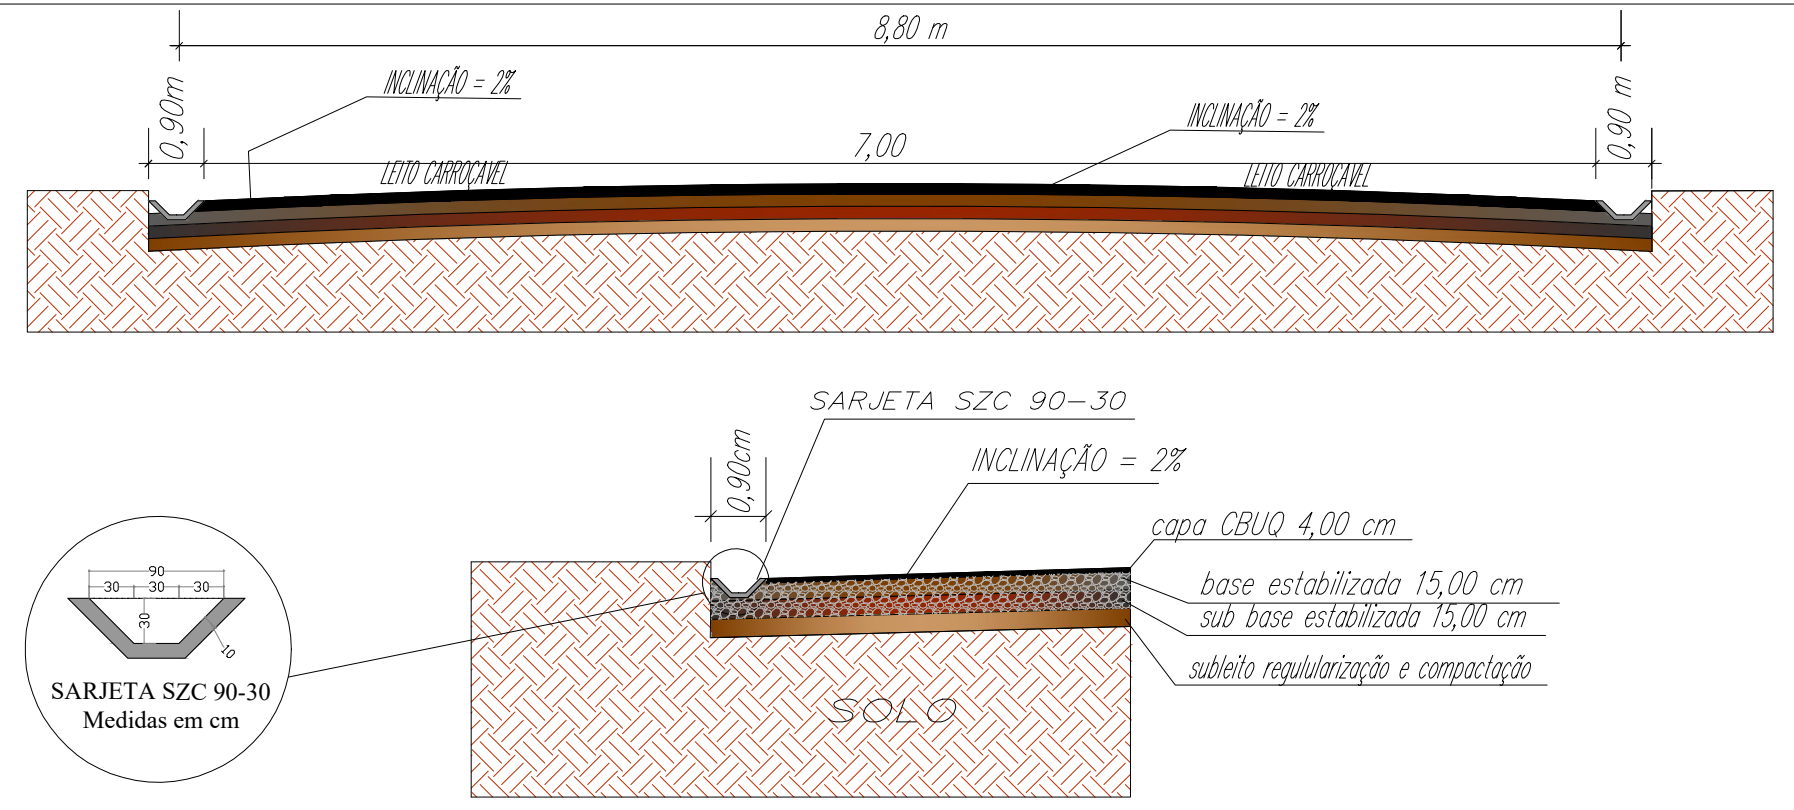

CAMADAS E ESPECIFICAÇÕES



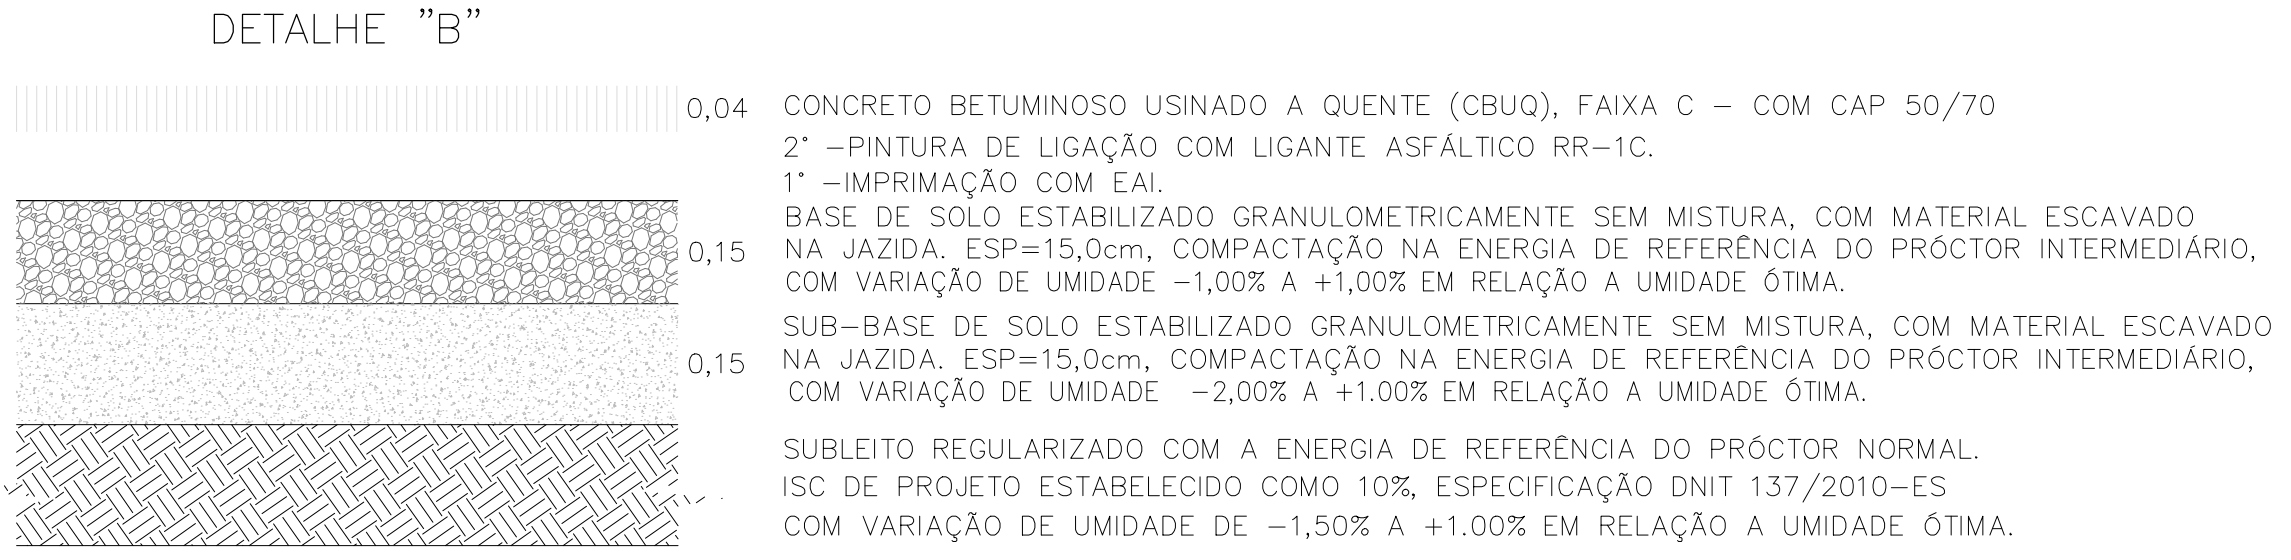


TABELA II - ESPECIFICAÇÕES TÉCNICAS RECOMENDADAS:

CÓDIGO	DESIGNAÇÃO	ESPECIFICAÇÃO
01	REGULARIZAÇÃO DO SUBLEITO (ISC ≥ 10% E EXPANSÃO < 2%)	DNIT 137/2010-ES
02	SUB-BASE ESTABILIZADA GRANULOMETRICAMENTE SEM MISTURA (ISC ≥ 20% E EXPANSÃO ≤ 1%)	DNIT 139/2010-ES
03	BASE ESTABILIZADA GRANULOMETRICAMENTE SEM MISTURA (ISC > 80%)	DNIT 141/2010-ES
04	IMPRIMAÇÃO COM EMULSÃO ASFÁLTICA DO TIPO EAI	DNIT 144/2014-ES
05	PINTURA DE LIGAÇÃO COM LIGANTE ASFÁLTICO RR-1C	DNIT 145/2012-ES
06	CONCRETO BETUMINOSO USINADO A QUENTE - FAIXA C - CAP 50/70	DNIT 031/2006-ES

SINALIZAÇÃO HORIZONTAL

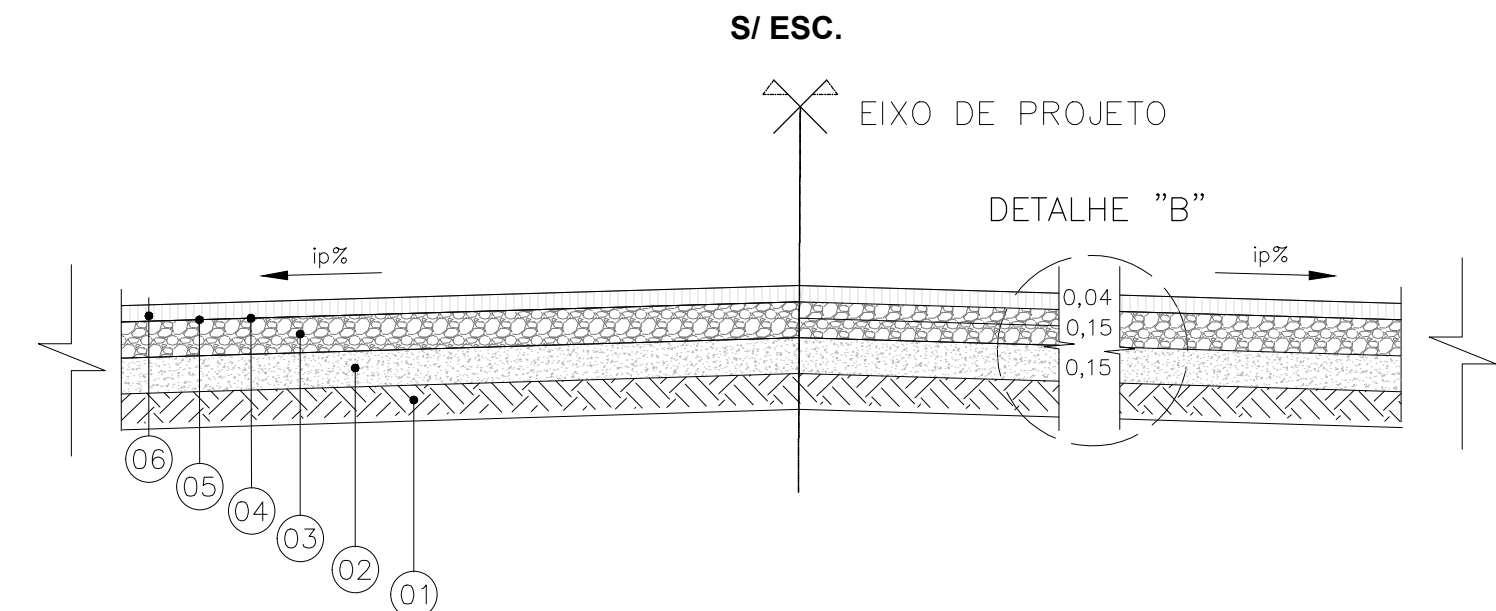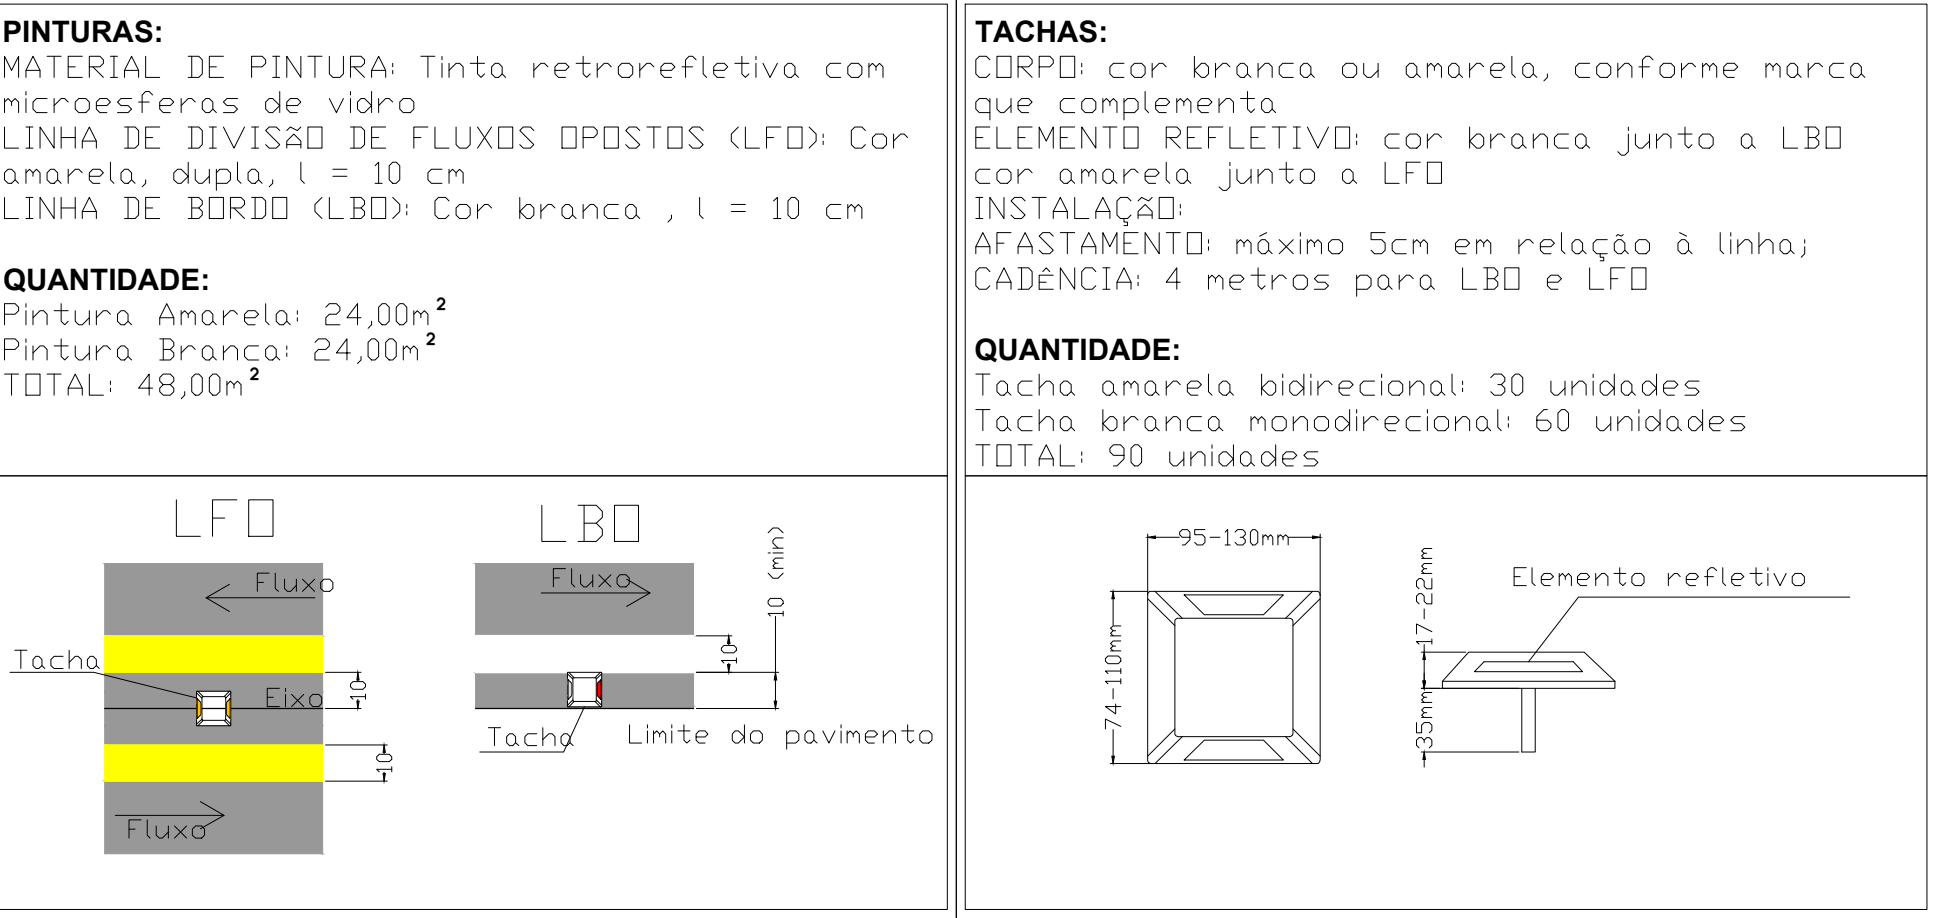

PAVIMENTAÇÃO, SINALIZAÇÃO E DRENAGEM

FOLHA: 01/05

PROPRIETÁRIO: PREFEITURA MUNICIPAL DE SÃO PEDRO DA UNIÃO
CNPJ: 18.666.172/0001-64
OBRA: PAVIMENTAÇÃO DE ESTRADA VICINAL EM CBUQ - SAÍDA DO DISTRITO DE BIGUATINGA SENTIDO BAIRRO SIMÃOZINHO
ENDEREÇO: ESTRADA VICINAL - DISTRITO DE BIGUATINGA
MUNICÍPIO: SÃO PEDRO DA UNIÃO ESTADO (UF): MINAS GERAIS

COORDENADAS :
INICIO
23K 323.741,53 m E 21°08'35,88" S
7.661.050,97 m S 46°41'50,62" O
FIM
23K 323.623,68 m E 21°08'36,34" S
7.661.035,41 m S 46°41'54,71" O

DATA: 17 DE MAIO DE 2024 ART.: MG20243004486

QUADRO DE DIMENSÕES:

ÁREA TOTAL DE PAVIMENTAÇÃO = 840,00 m²
PAV. EM METROS LINEARES = 120,00 m
SARJETA SZC 90-30 = 220,92m
SARJETA/GUIA CONJUGADA = 29,76m

PROPRIETÁRIO:
PREFEITURA MUNICIPAL DE SÃO PEDRO DA UNIÃO
CNPJ: 18.666.172/0001-64
RESPONSÁVEL TÉCNICO:
HIGOR AUGUSTO SABAG DE PAULO
Engenheiro Civil
CREA MG-238 615/D
Visto SP 5071221770

SITUAÇÃO:

