


CROQUI DE LOCALIZAÇÃO

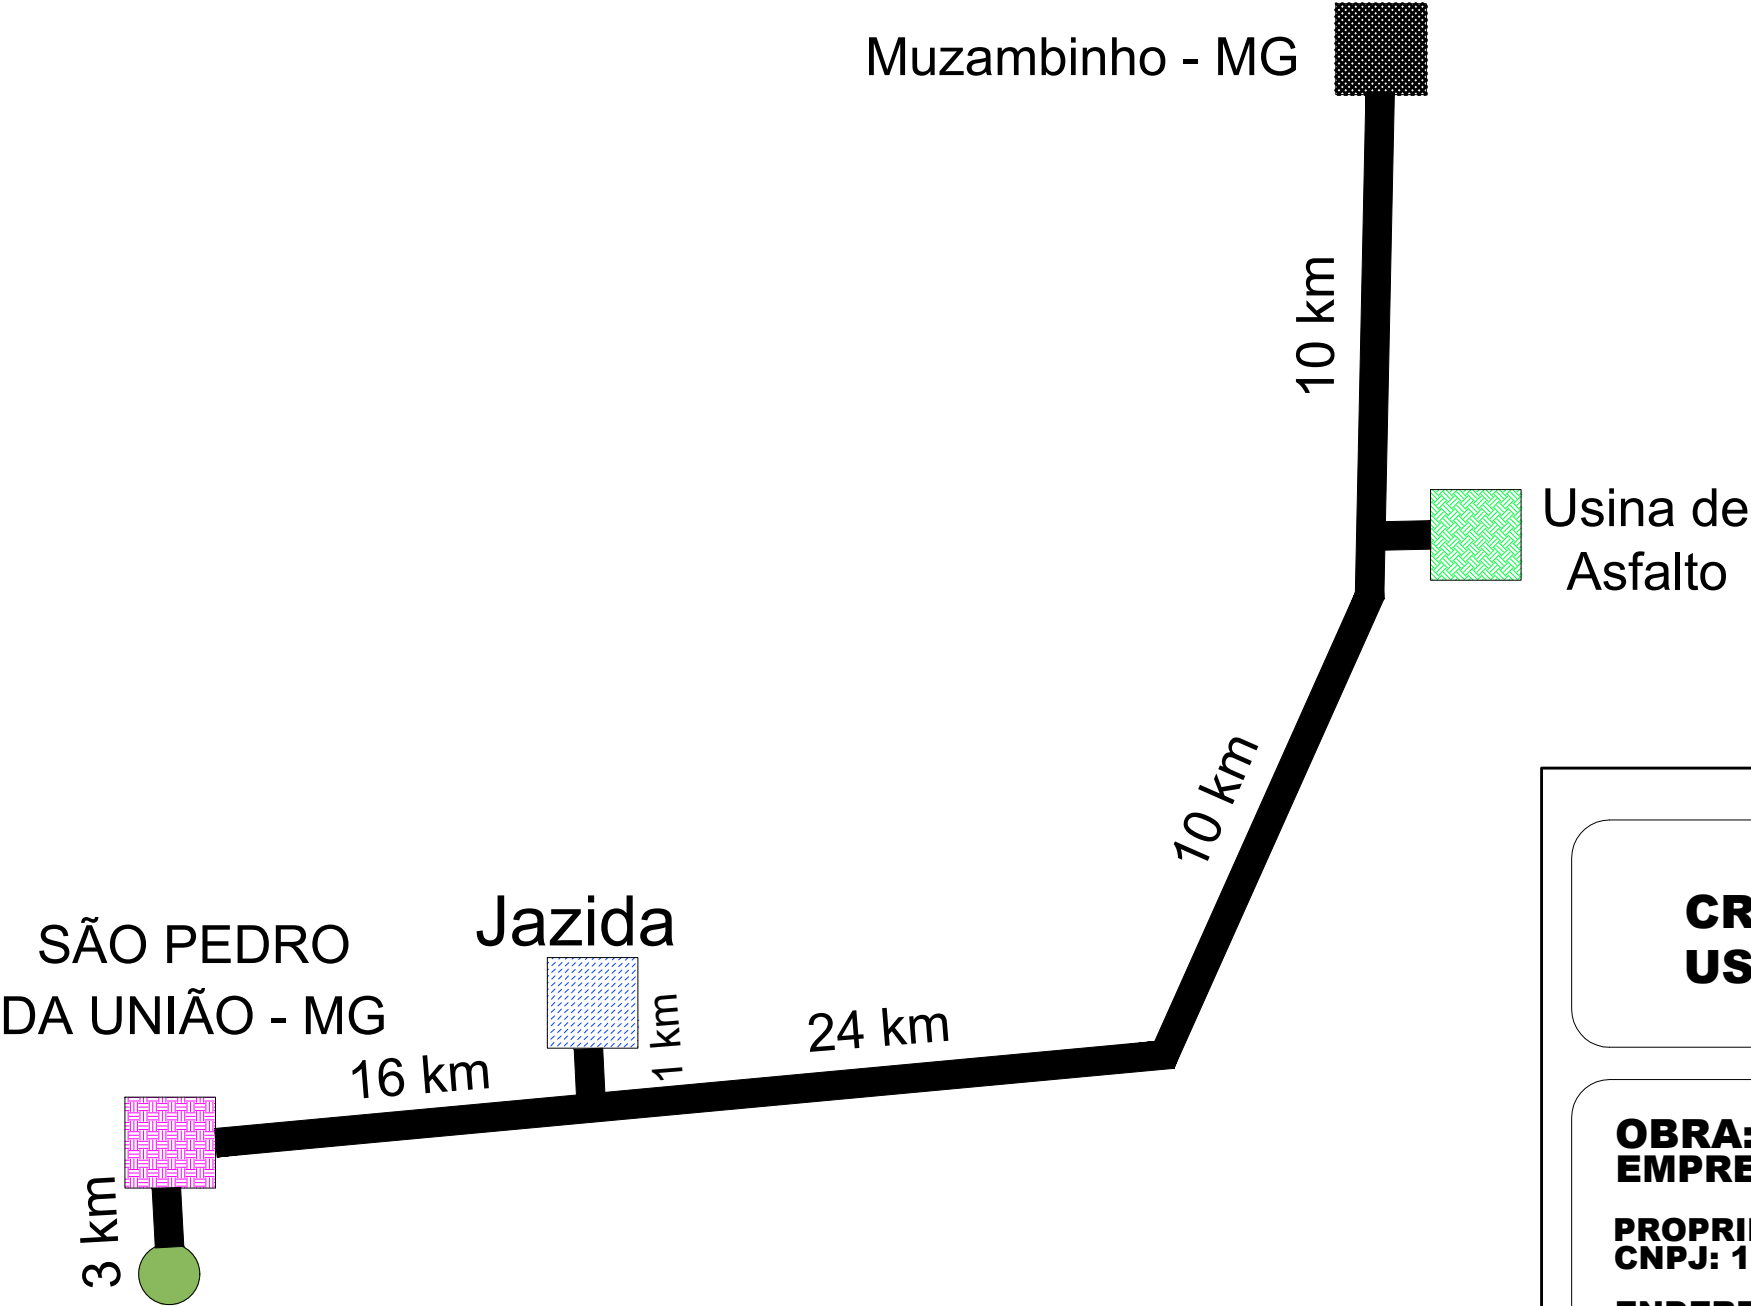

LEGENDA:

-  USINA DE ASFALTO
-  JAZIDA DE MATERIAL PARA BASE DO PAVIMENTO
-  SÃO PEDRO DA UNIÃO-MG
-  LOCAL DE EMPRÉSTIMO E BOTA-FORA

CROQUI DE LOCALIZAÇÃO DA USINA DE ASFALTO E JAZIDA

FOLHA:
01/01

OBRA: PAVIMENTAÇÃO ASFÁLTICA E SINALIZAÇÃO
EMPREENDIMENTO: RESIDENCIAL SERRA NOVA

PROPRIETÁRIO: MUNICÍPIO DE SÃO PEDRO DA UNIÃO
CNPJ: 18.666.172/0001-64

ENDEREÇO DA OBRA: Ruas 01, 02, 03 e 04
MUNICÍPIO: São Pedro da União - MG
IMÓVEL: Lote 01, Quadra Y
MATRÍCULA: 35.587 no SRI de Guaxupé-MG

DATA: 12 DE JULHO DE 2020

ART: 6138185

PROPRIETÁRIO:

RESPONSÁVEL TÉCNICO:

MUNICÍPIO DE SÃO PEDRO DA UNIÃO
CNPJ: 18.666.172/0001-64

GABRIEL LUIZ MARQUES FILHO
Engenheiro Civil
CREA MG-225.379/D