



LOCAÇÃO
ESCALA 1:500

PAVIMENTAÇÃO ASFÁLTICA
SINALIZAÇÃO
ESCALA 1:500


RUA 01

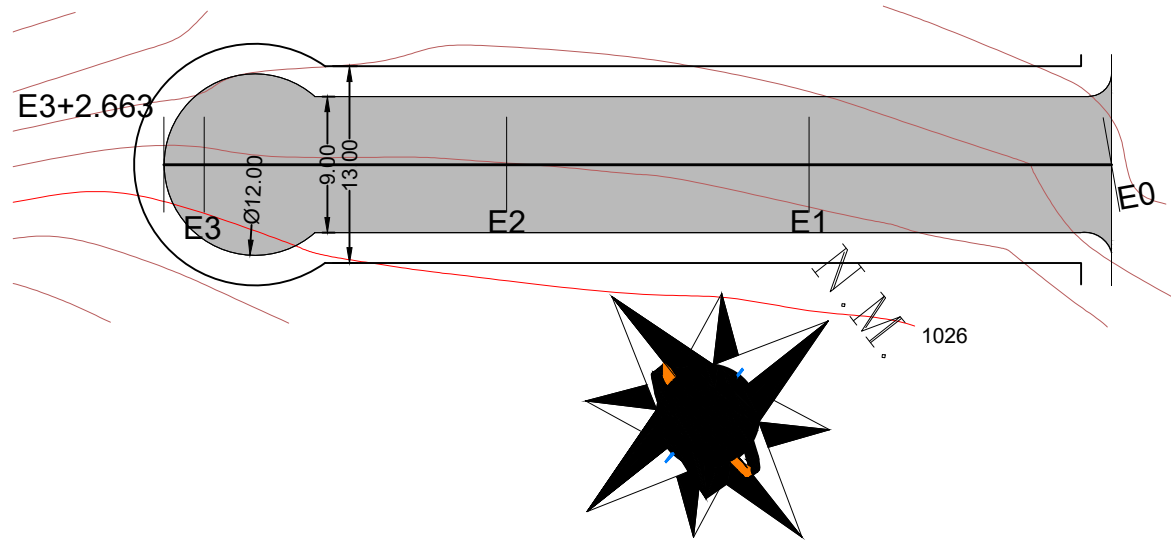


RUA 01

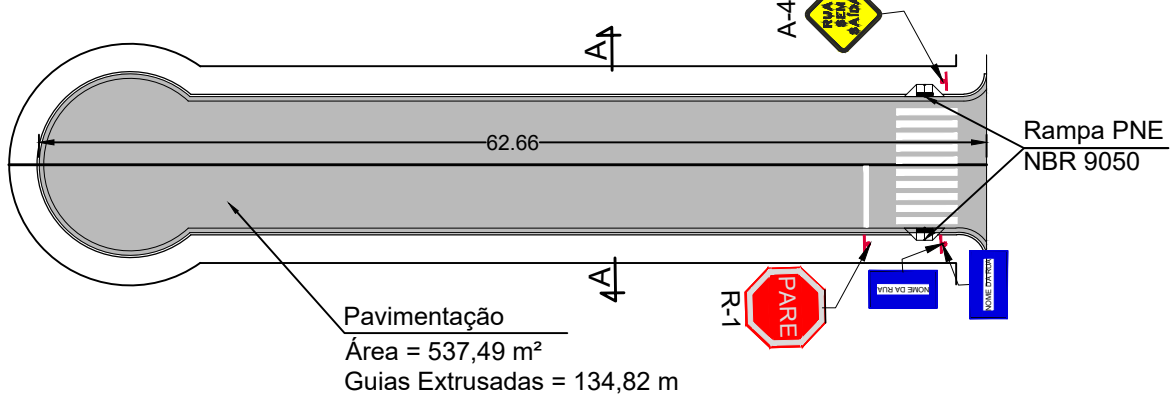


RUA 02

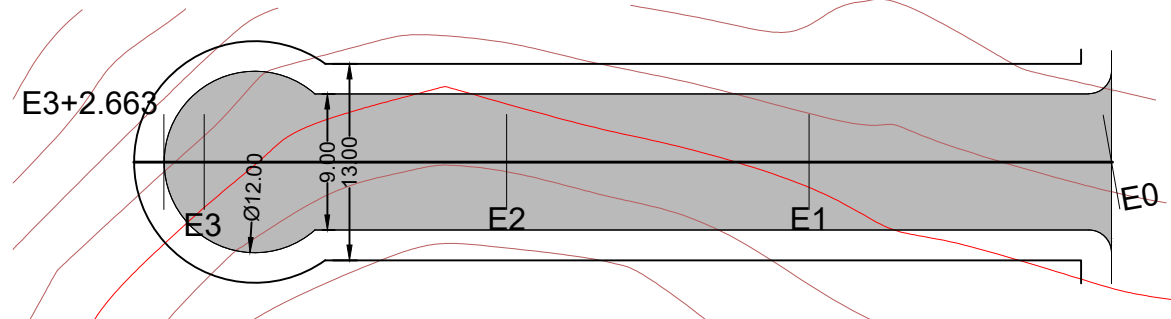


RUA 02

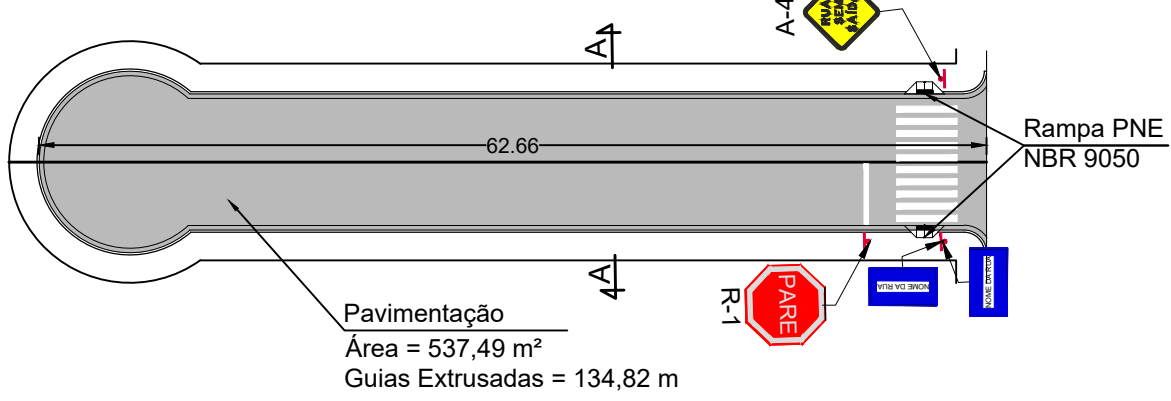


RUA 03

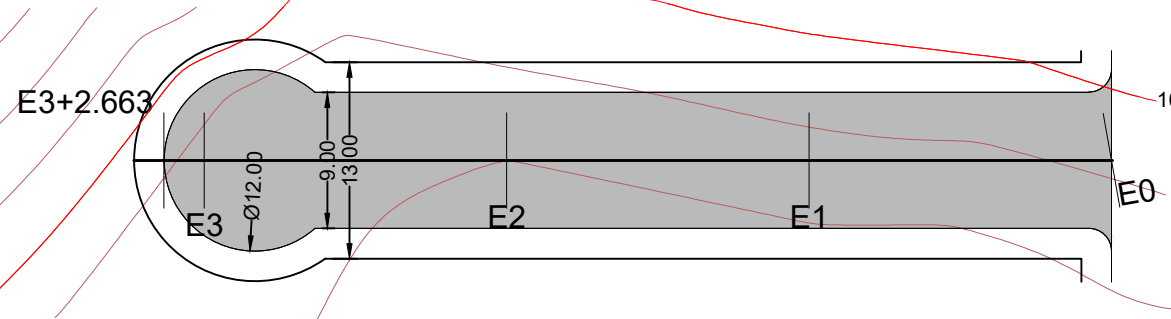


RUA 03

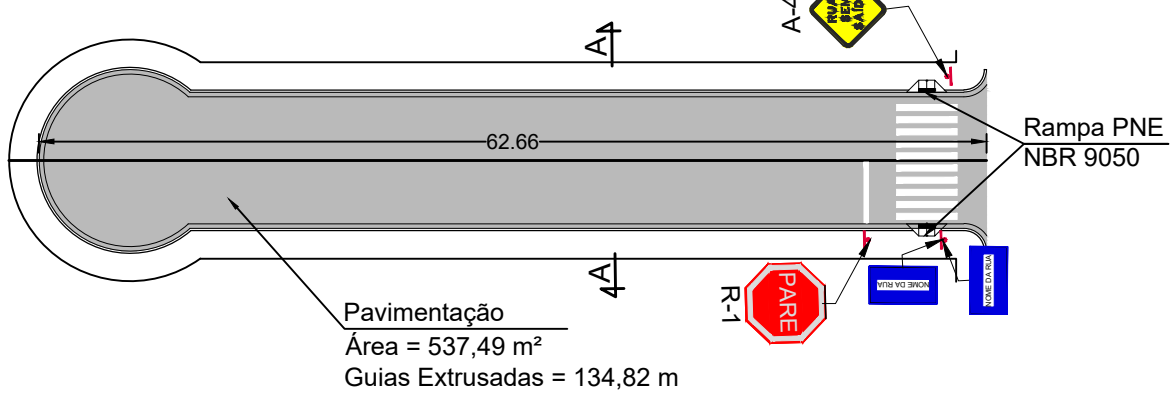


RUA 04

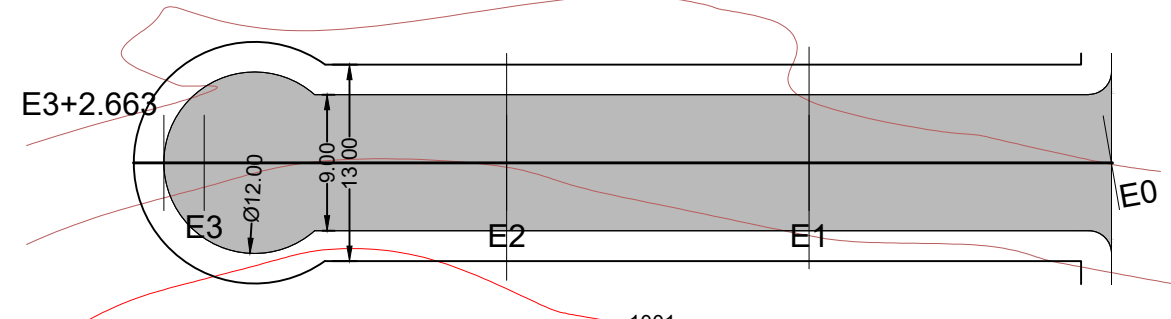

RUA 04

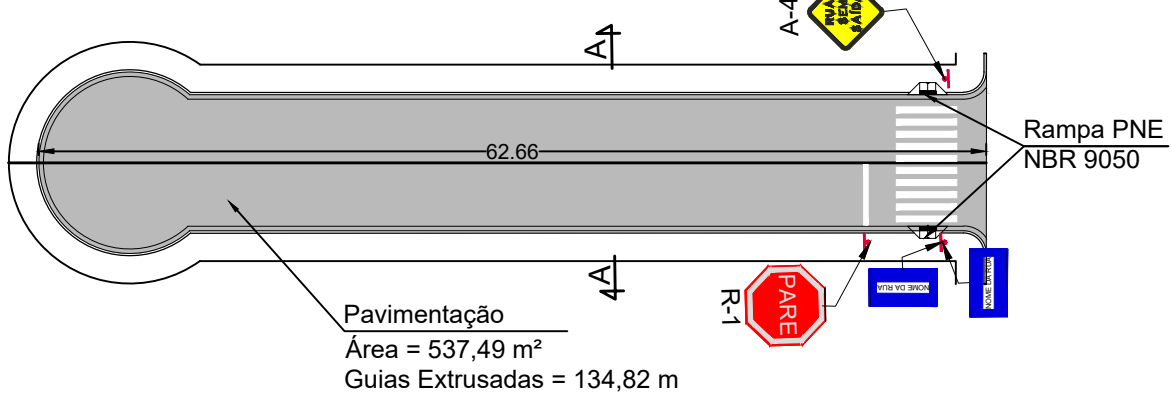

OBSERVAÇÃO: Os Perfis Longitudinais das ruas estão representados no projeto de Topografia.


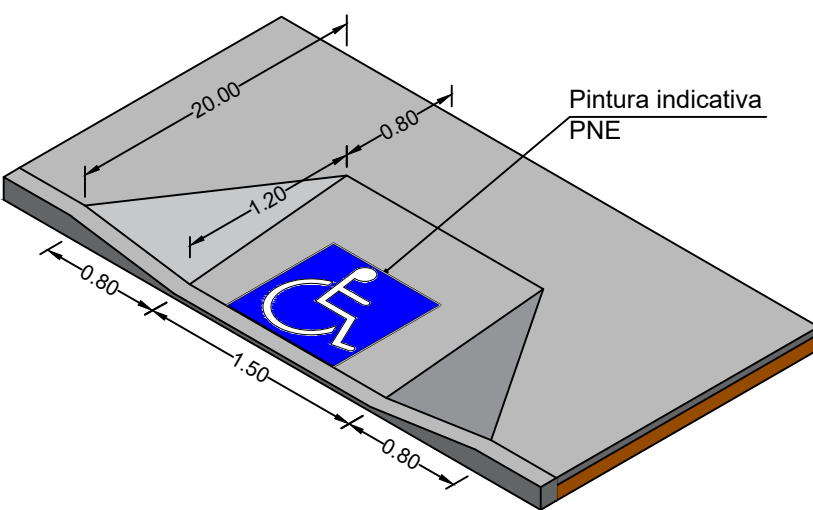


DETALHE
RAMPAS DE ACESSIBILIDADE
Escala 1:50


SINALIZAÇÃO VERTICAL DE REGULAMENTAÇÃO	SINALIZAÇÃO VERTICAL DE ADVERTÊNCIA	INDICAÇÃO
MATERIAL : Aço FUNDO: Vermelho refletivo ORLA INTERNA: Branco refletivo ORLA EXTERNA: Vermelho refletivo LETRAS: Branco refletivo, série D ou E VERSO: Preto fosco ÁREA = 0,5915 m²	MATERIAL : Aço FUNDO: Amarelo Refletivo ORLA INTERNA: Preto ORLA EXTERNA: Amarelo refletivo LEGENDA: Preto VERSO: Preto fosco ÁREA = 0,25 m²	MATERIAL : Aço FUNDO: Azul ORLA INTERNA: Branco ORLA EXTERNA: Azul LEGENDA: Branco VERSO: Preto fosco ÁREA = 0,09 m²

OBSERVAÇÃO: A sinalização deverá ser realizada conforme os MANUAIS DE SINALIZAÇÃO DO CONTRAN.

SEÇÃO TIPO DAS RUAS

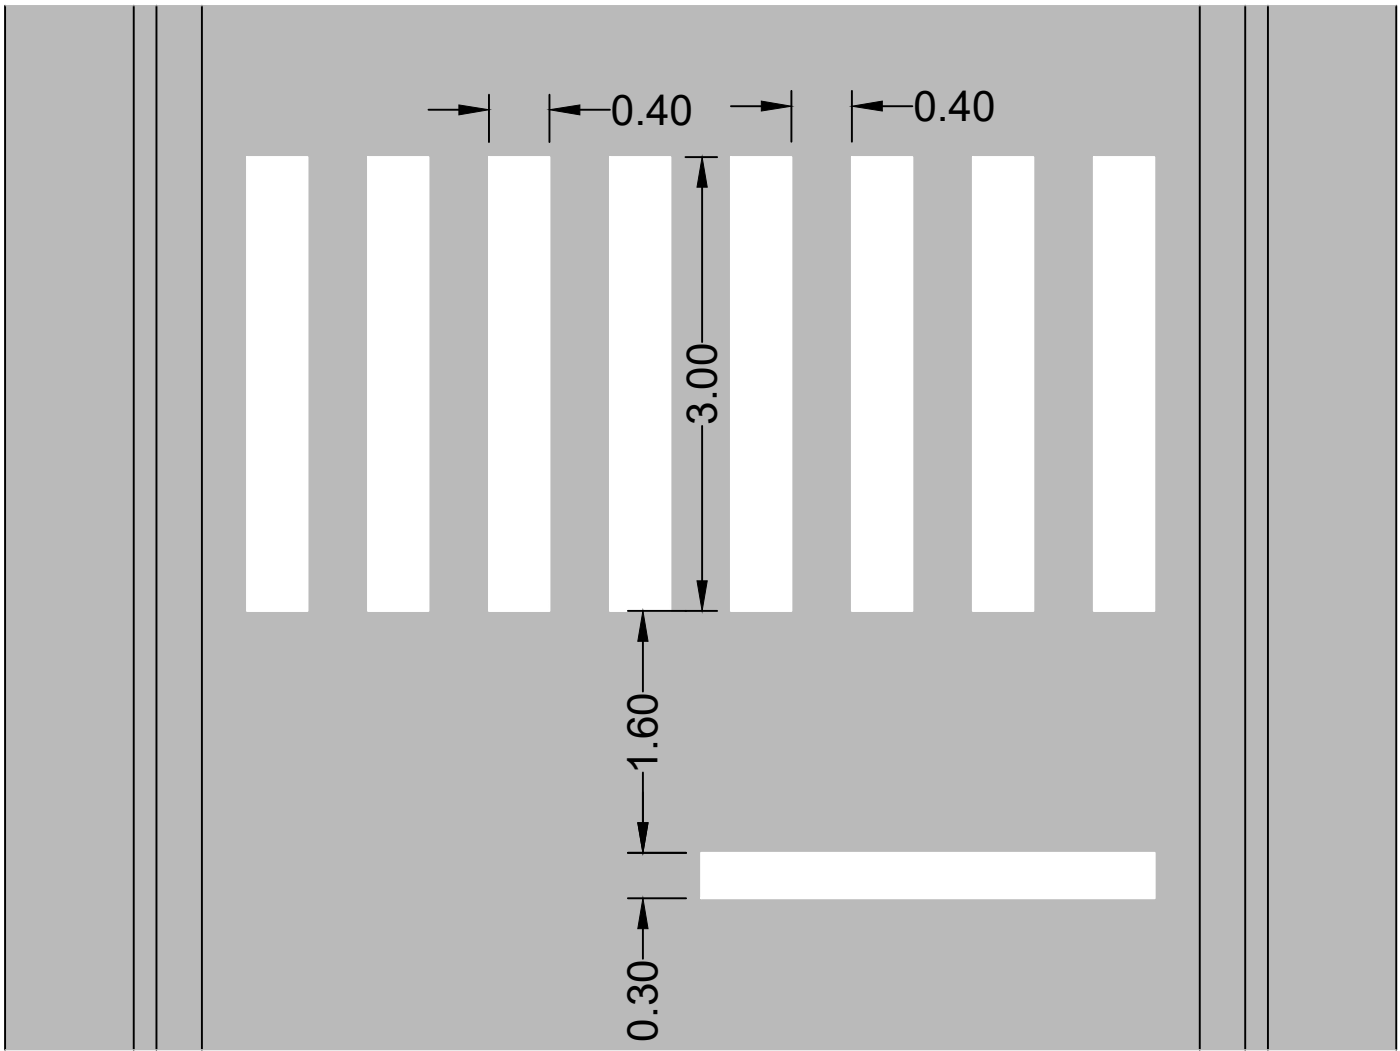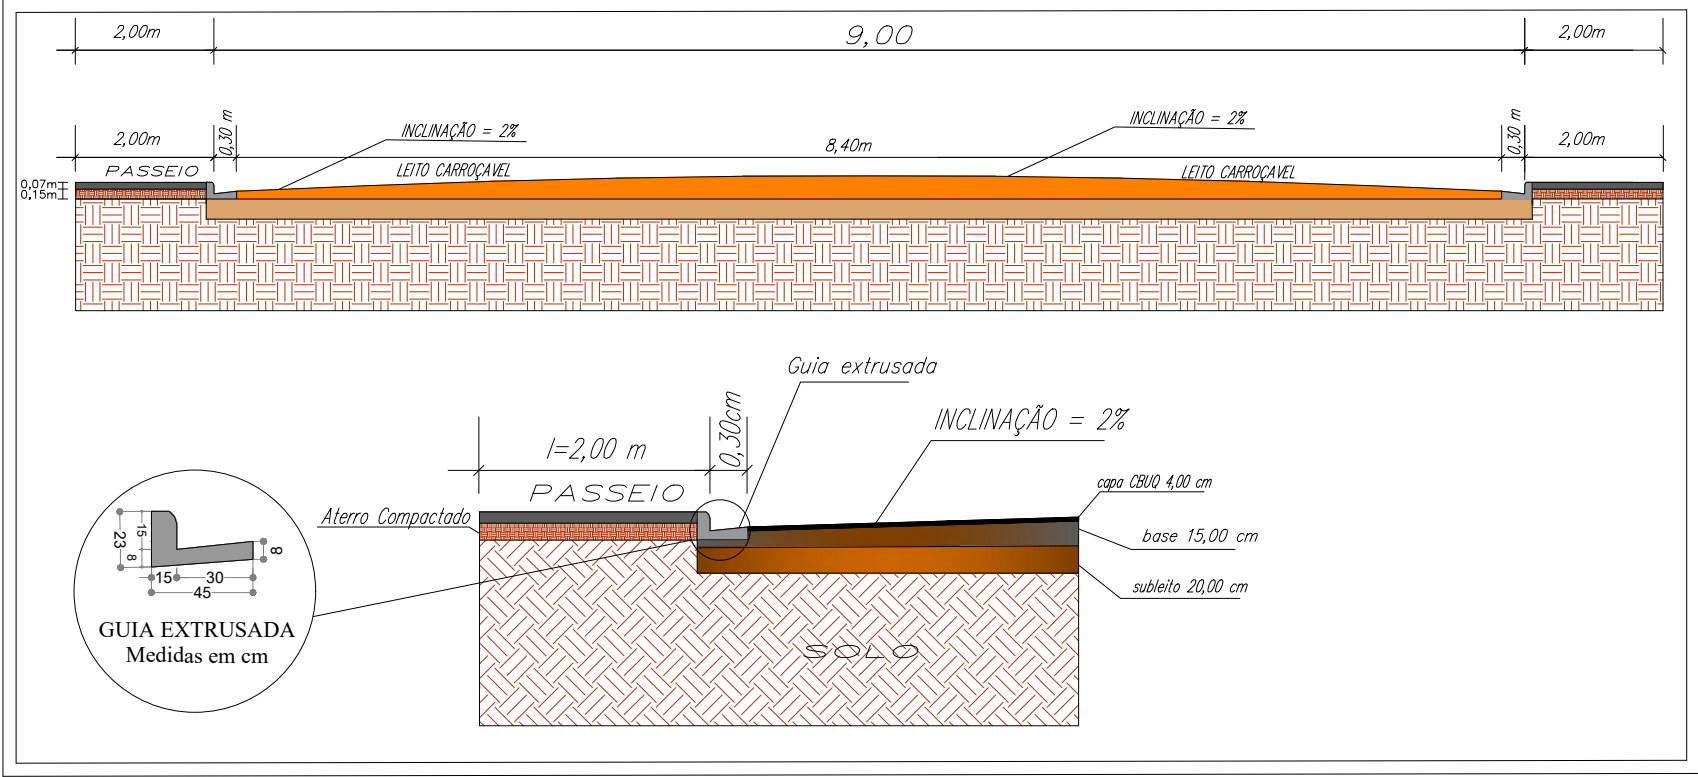

DETALHE
FAIXA DE PEDESTRES
Escala 1:50

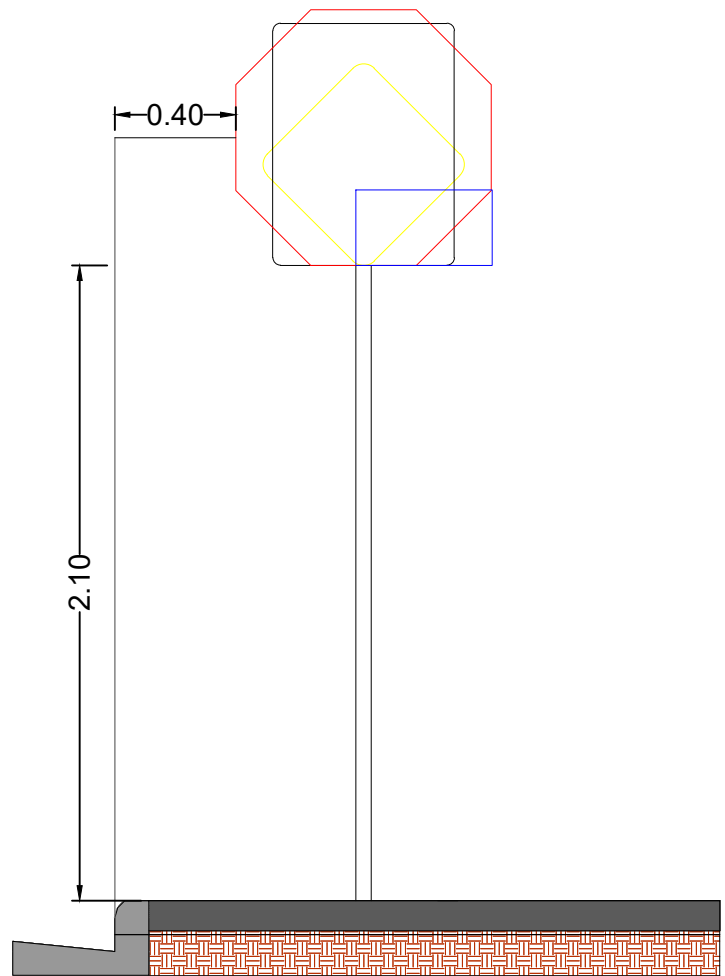

DETALHE
SINALIZAÇÃO VERTICAL
Escala 1:50

Projeto: PAVIMENTAÇÃO E SINALIZAÇÃO RUAS 01, 02, 03 E 04		Folha: 01/02
EMPREENHIMENTO: RESIDENCIAL SERRA NOVA		
Proprietário: MUNICÍPIO DE SÃO PEDRO DA UNIÃO		
Imóvel: Lote 01, Quadra Y	Matrícula de Origem: 35.587	
Município: São Pedro da União	Estado: MG	
Escala: Indicadas	Data: 12/07/2020	Comarca: Guaxupé - MG
Localização (s/ escala): 		
QUADRO DE ÁREAS E QUANTIDADES: ÁREA TOTAL DAS RUAS (com guias e sarjetas): 2.383,80 m² PAVIMENTAÇÃO EM METROS LINEARES: 250,64 m PAVIMENTAÇÃO EM CBUQ: 2.149,96 m² GUIAS EXTRUSADAS: 539,28 m SINALIZAÇÃO VERT. ADVERTÊNCIA: 4,00 m² SINALIZAÇÃO VERT. REGULAMENTAÇÃO: 2,38 m² SINALIZAÇÃO HORIZONTAL: 57,60 m² PLACA DE RUA: 08 UN RAMPAS DE ACESSIBILIDADE: 08 UN		Proprietário: MUNICÍPIO DE SÃO PEDRO DA UNIÃO CNPJ 16.666.172/0001-64 Responsável Técnico: GABRIEL LUIZ MARQUES FILHO Engenheiro Civil - CREA MG-225.379/D ART: 6138185
Aprovações:		