



PERFIL LONGITUDINAL - RUA 01

Área de corte: 66,996 m²
Área de aterro: 0,110 m²

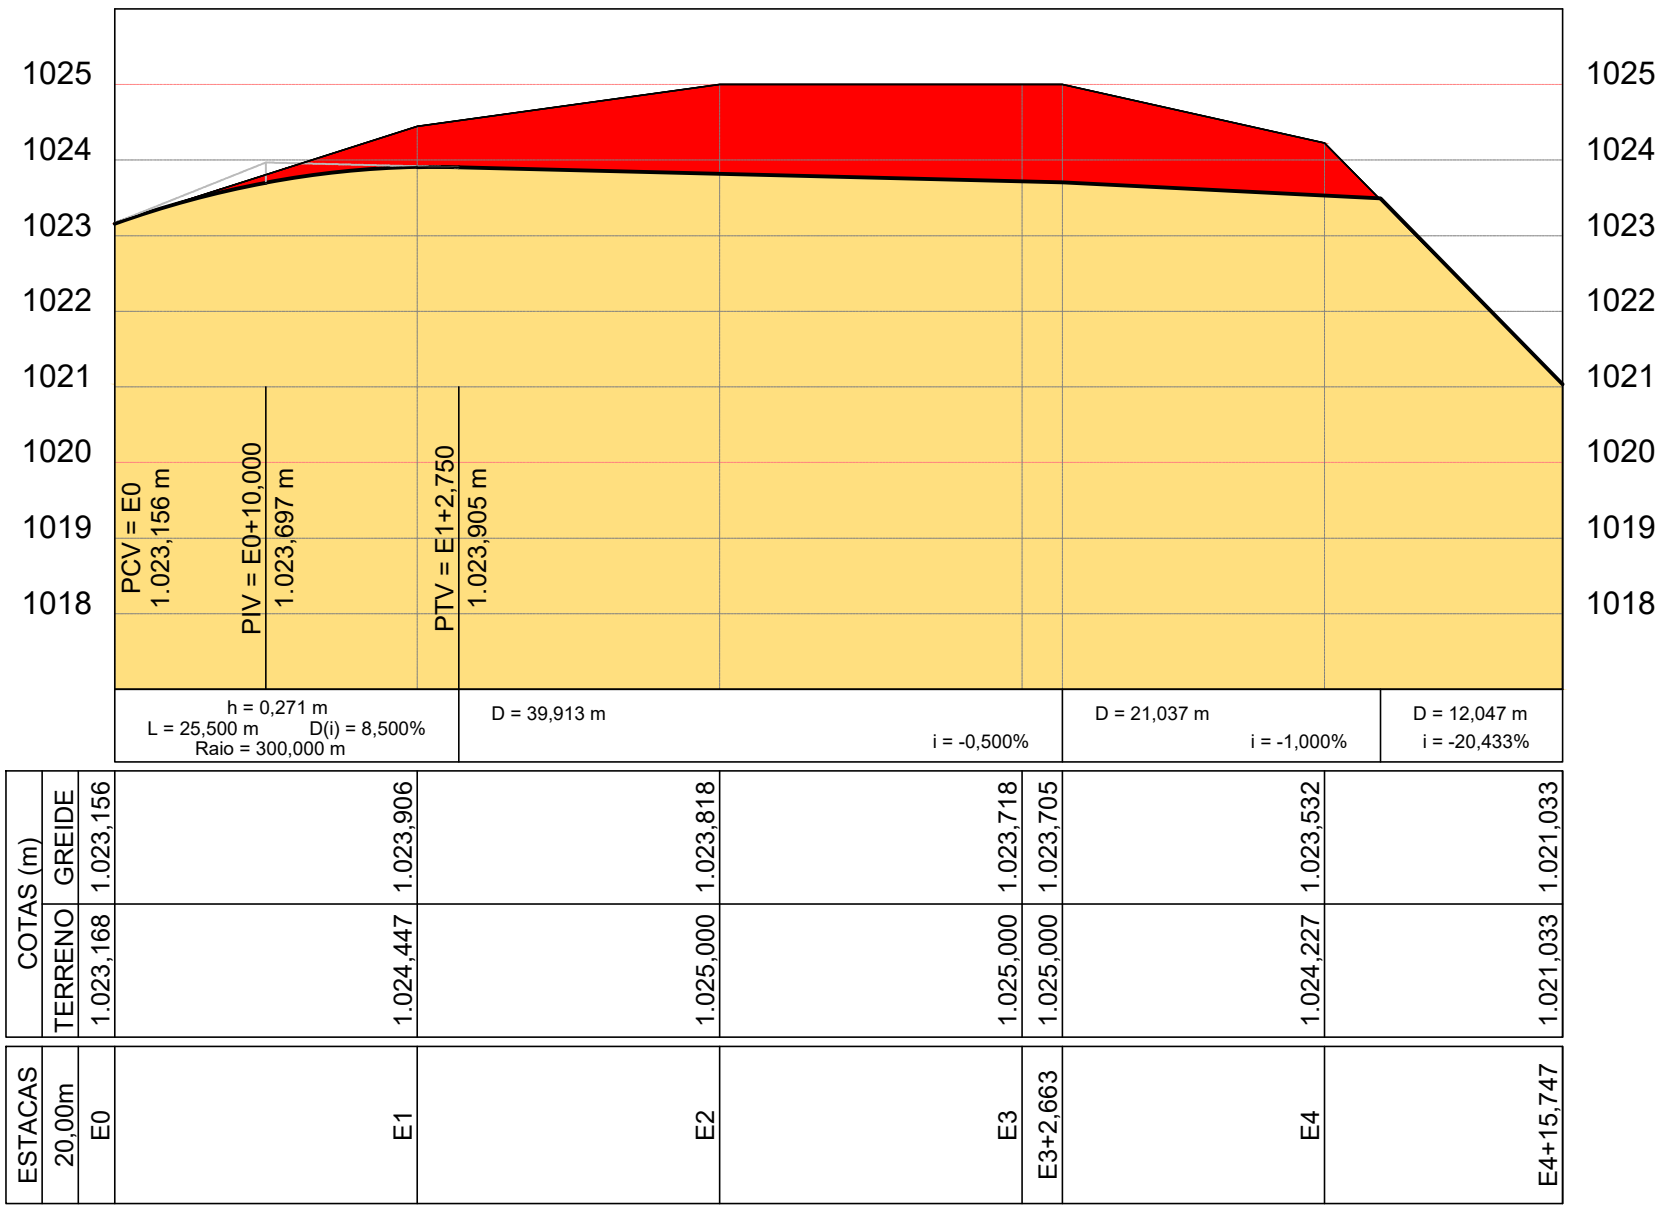


PERFIL LONGITUDINAL - RUA 02

Área de corte: 17,799 m²
Área de aterro: 1,751 m²

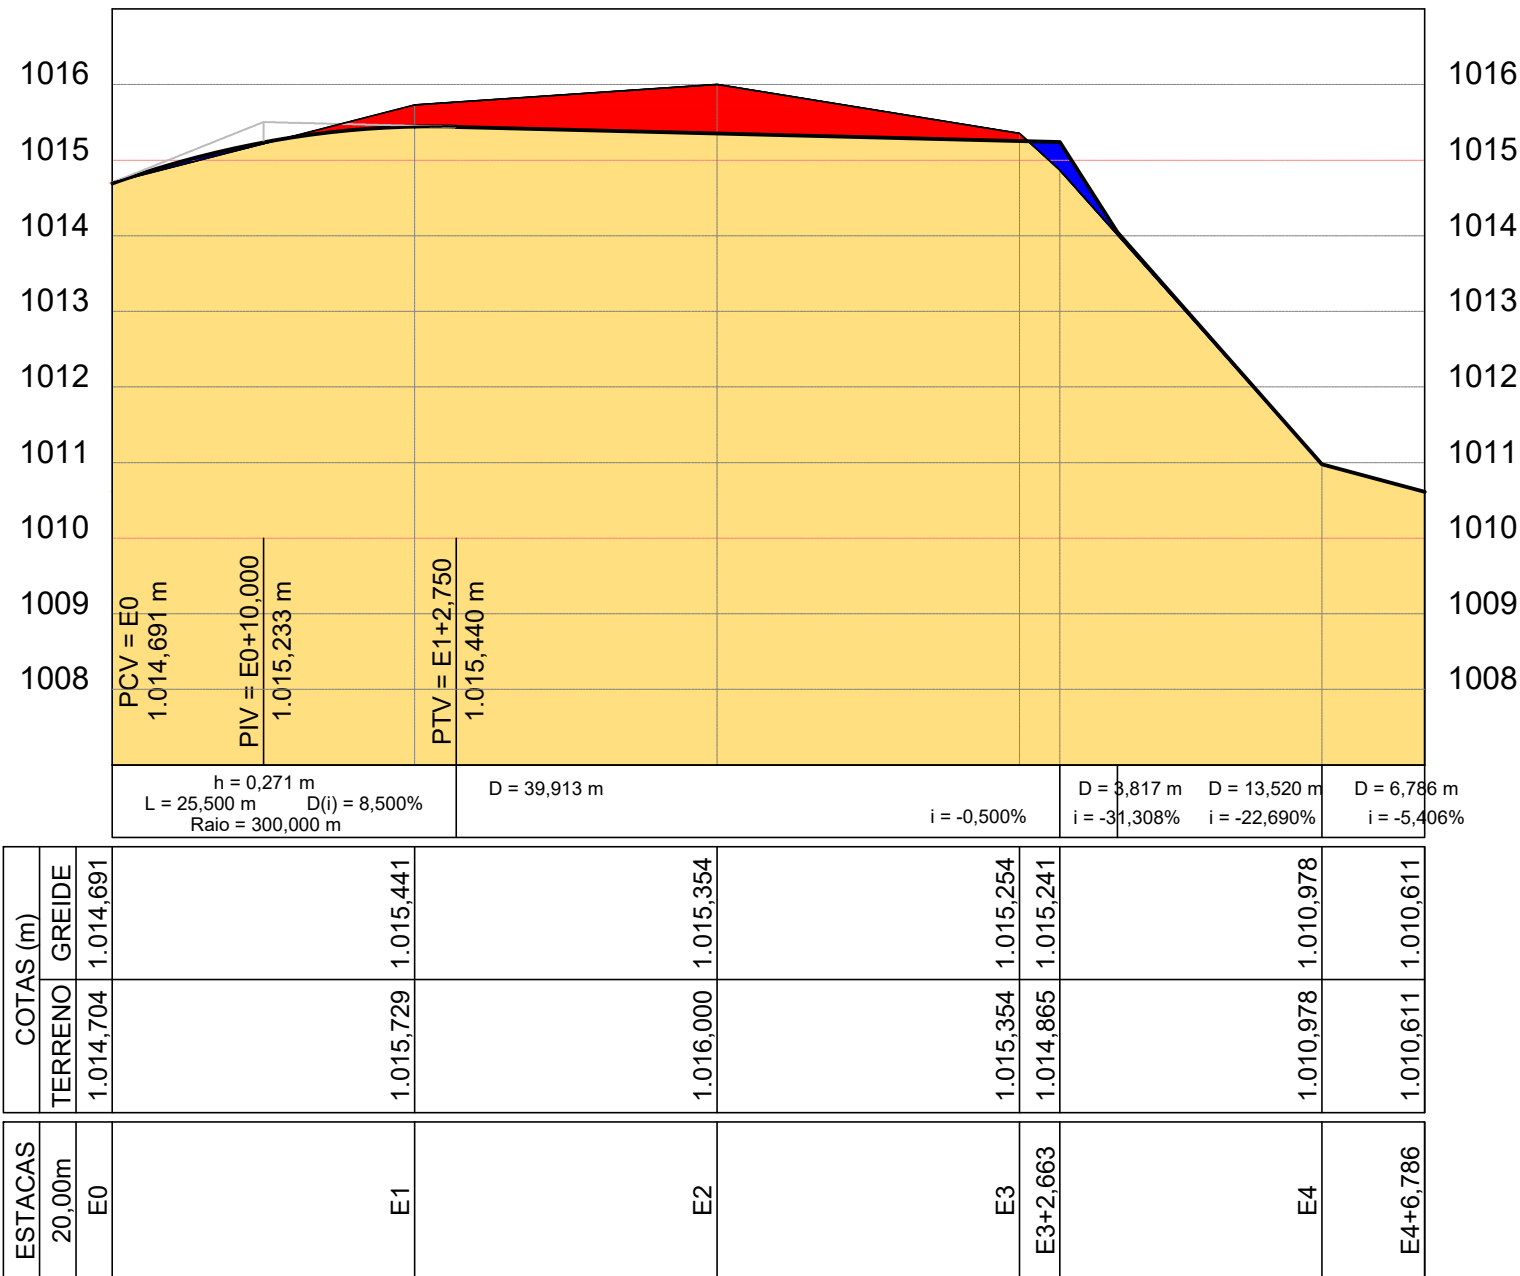


PERFIL LONGITUDINAL - RUA 03

Área de corte: 16,100 m²
Área de aterro: 1,316 m²

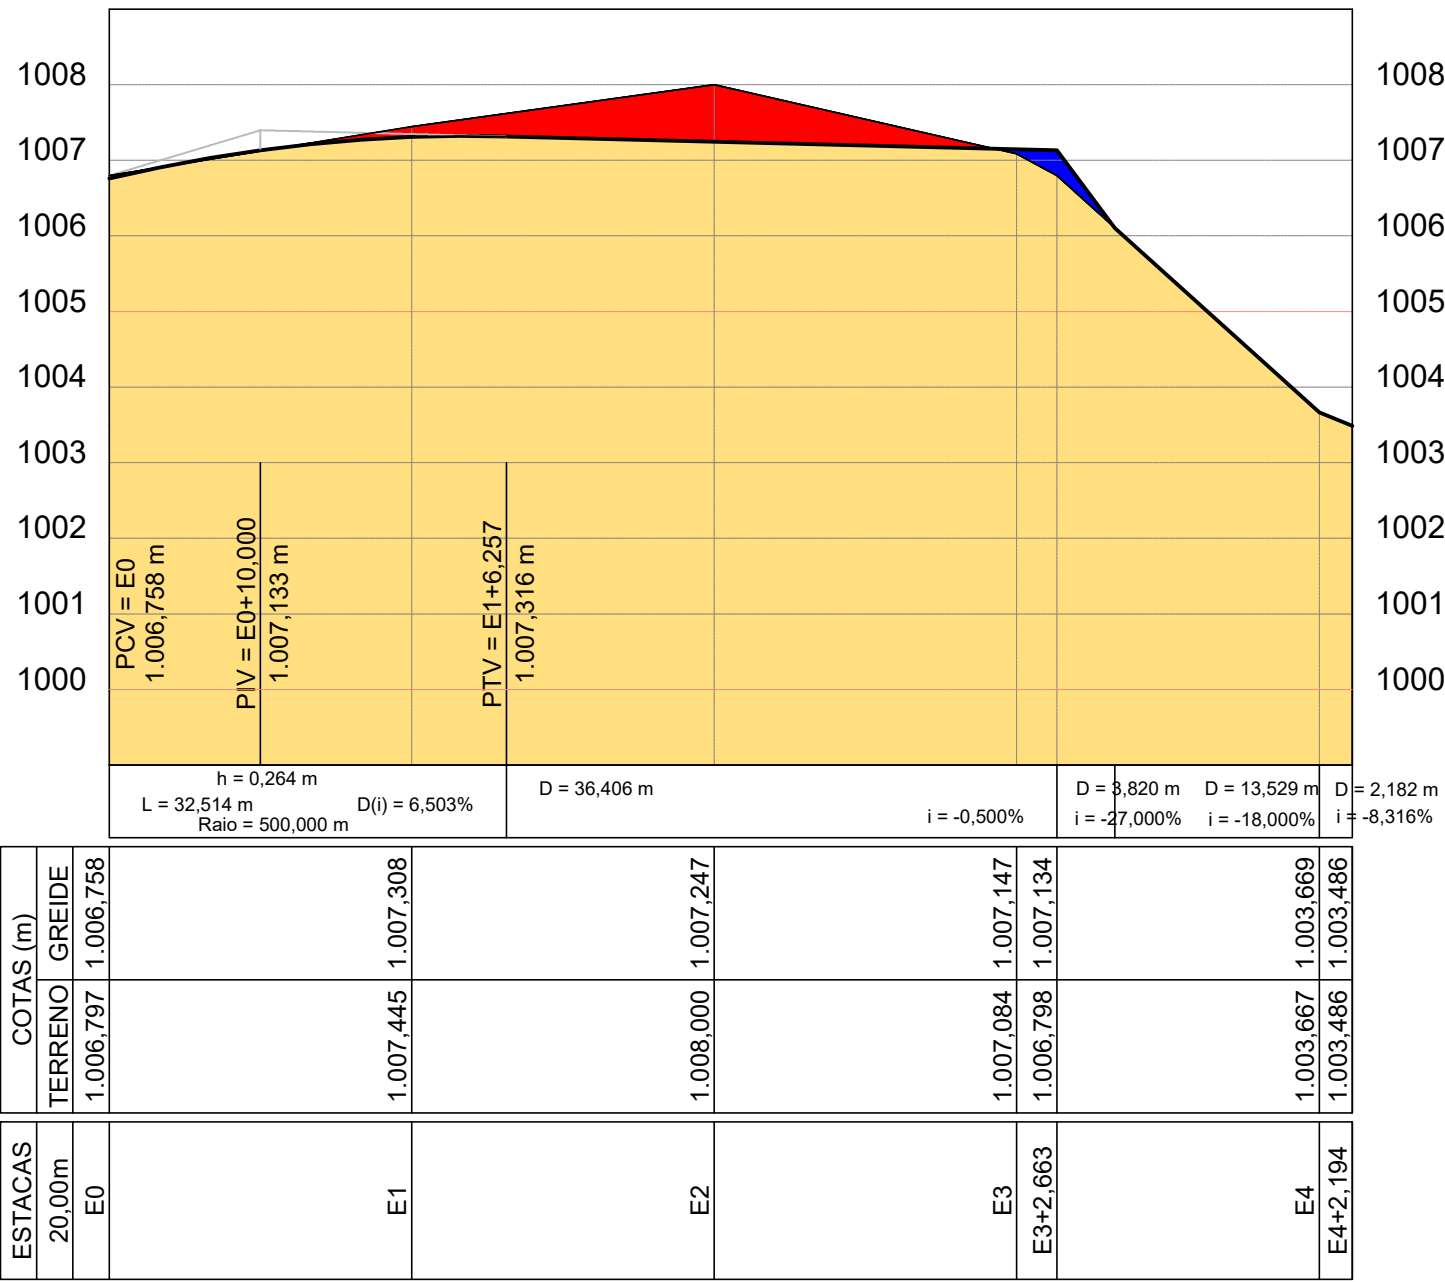

PERFIL LONGITUDINAL - RUA 04

Área de corte: 7,497 m²
Área de aterro: 5,791 m²

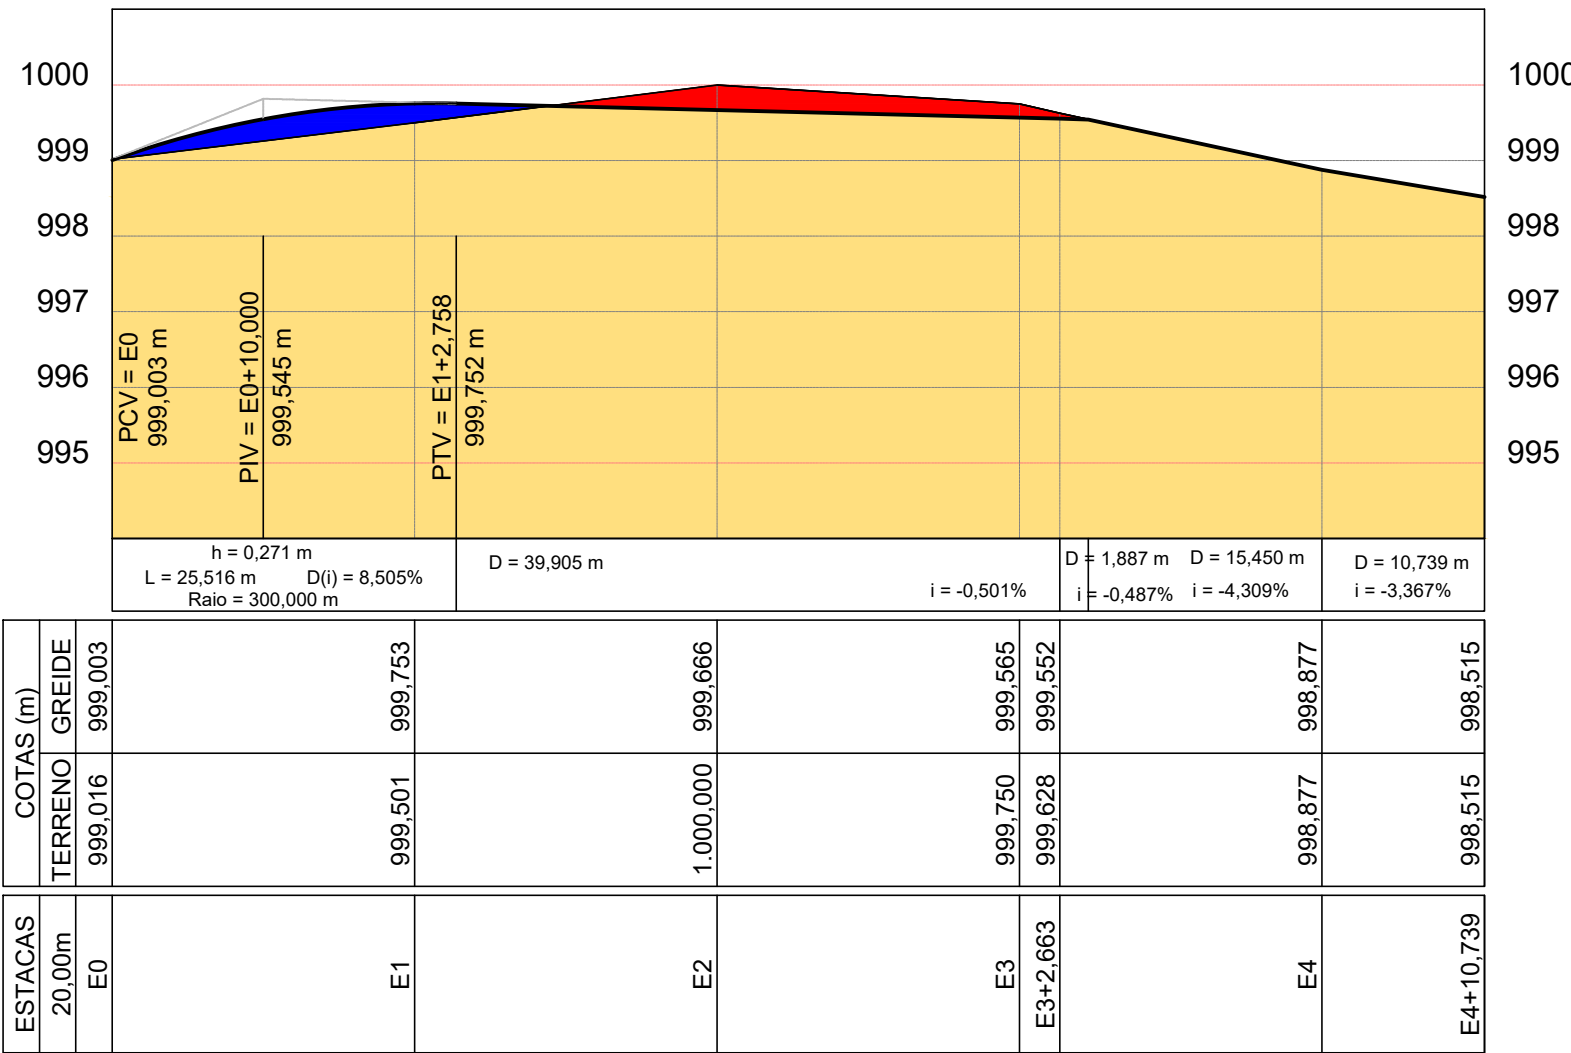


Projeto: **TOPOGRAFIA E TERRAPLENAGEM**
Perfis Longitudinais - Ruas 01, 02, 03 e 04

Folha: 02/03

EMPREENDIMENTO: **RESIDENCIAL SERRA NOVA**

Proprietário: **MUNICÍPIO DE SÃO PEDRO DA UNIÃO**

Imóvel: **Lote 01, Quadra Y**
Município: **São Pedro da União**
Escala: **1:500(h); 1:100(v)**
Data: **12/07/2020**
Comarca: **Guaxupé - MG**
Matrícula de Origem: **35.587**
Estado: **MG**

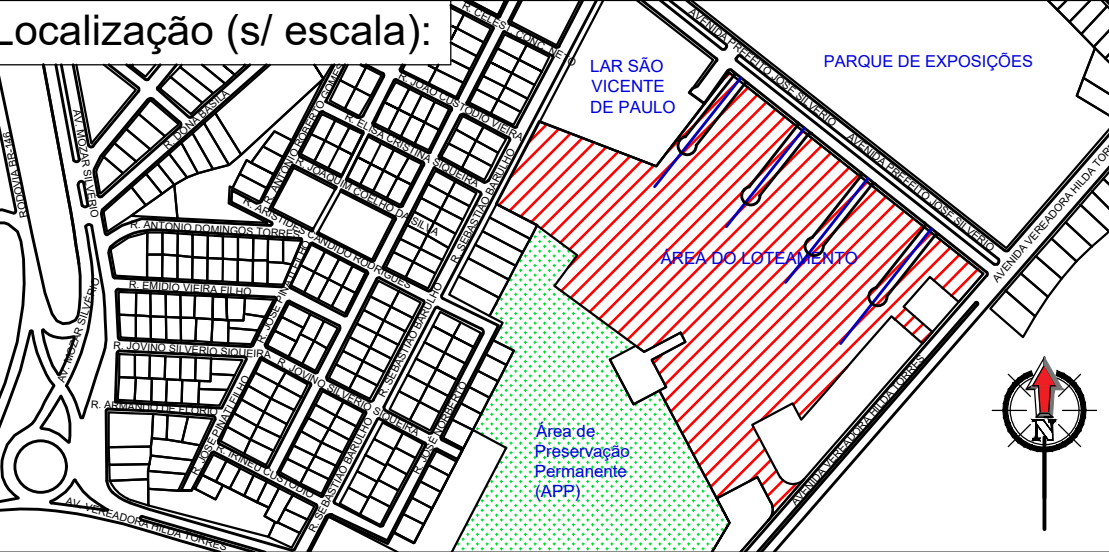

QUADRO DE ÁREAS: -75 LOTES -

ÁREAS PÚBLICAS:	22.098,45 m²	- 54,58%
Área Verde:	13.928,50 m²	- 34,40%
Área Institucional:	1.084,85 m²	- 2,68%
Sistema Viário:	7.085,10 m²	- 17,50%
ÁREA TOTAL DE LOTES:	18.389,42 m²	- 45,42%
ÁREA TOTAL DO LOTEAMENTO:	40.487,87 m²	- 100%

Proprietário: **MUNICÍPIO DE SÃO PEDRO DA UNIÃO**
CNPJ 18.666.172/0001-64
Responsável Técnico: **GABRIEL LUIZ MARQUES FILHO**
Engenheiro Civil - CREA MG-225.379/D
ART: 6124999

Aprovações: