




RUA 01:

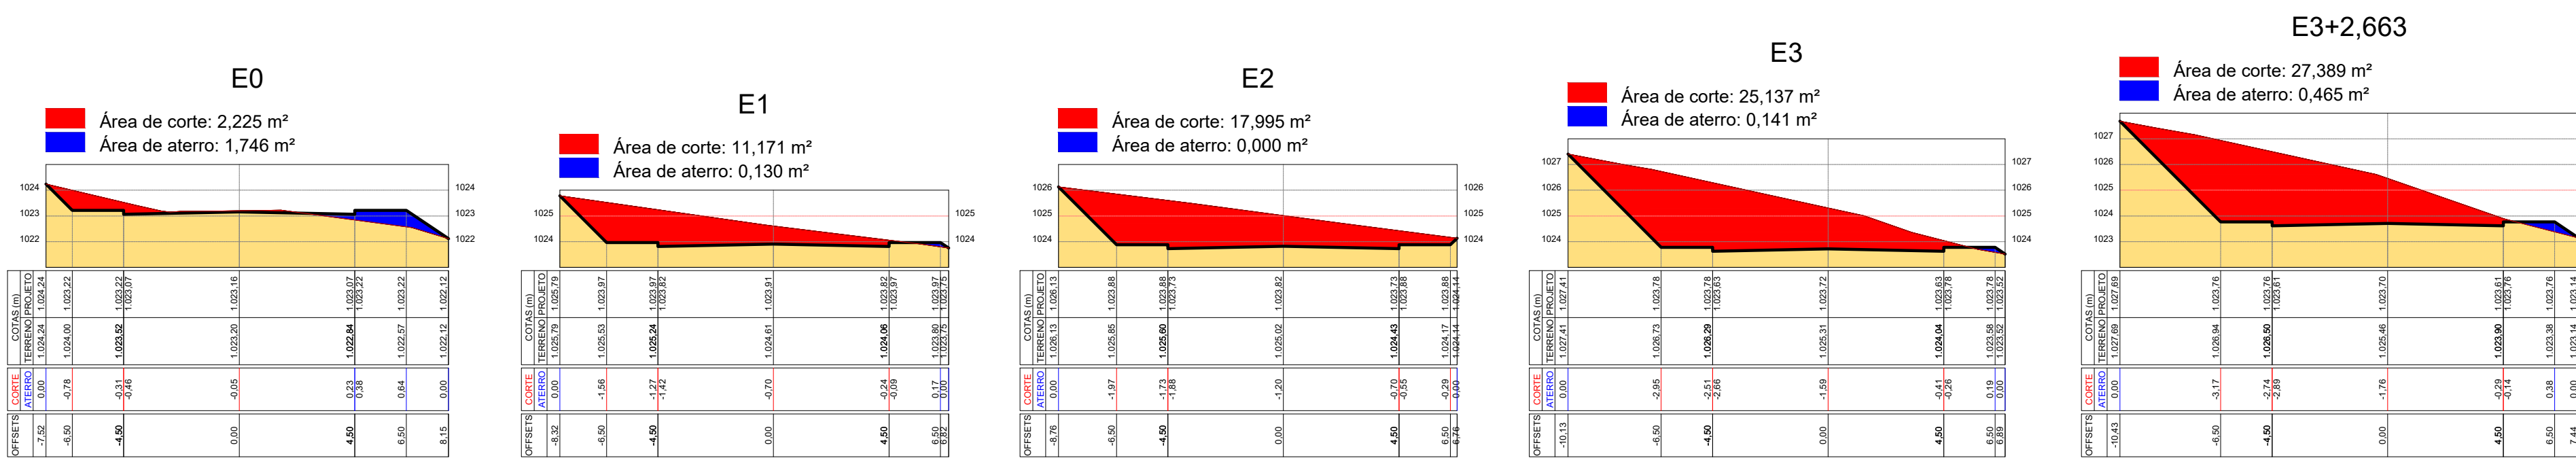


RUA 02:

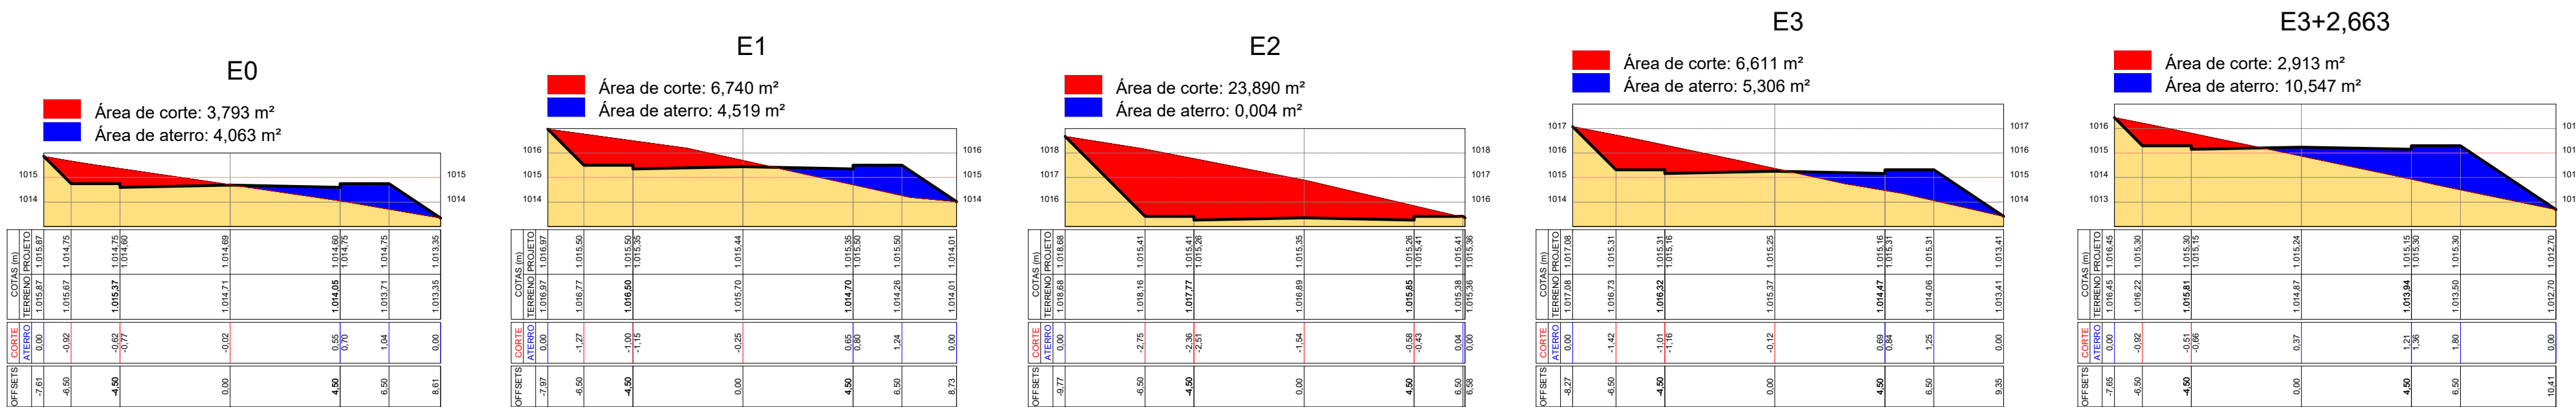

RUA 03:

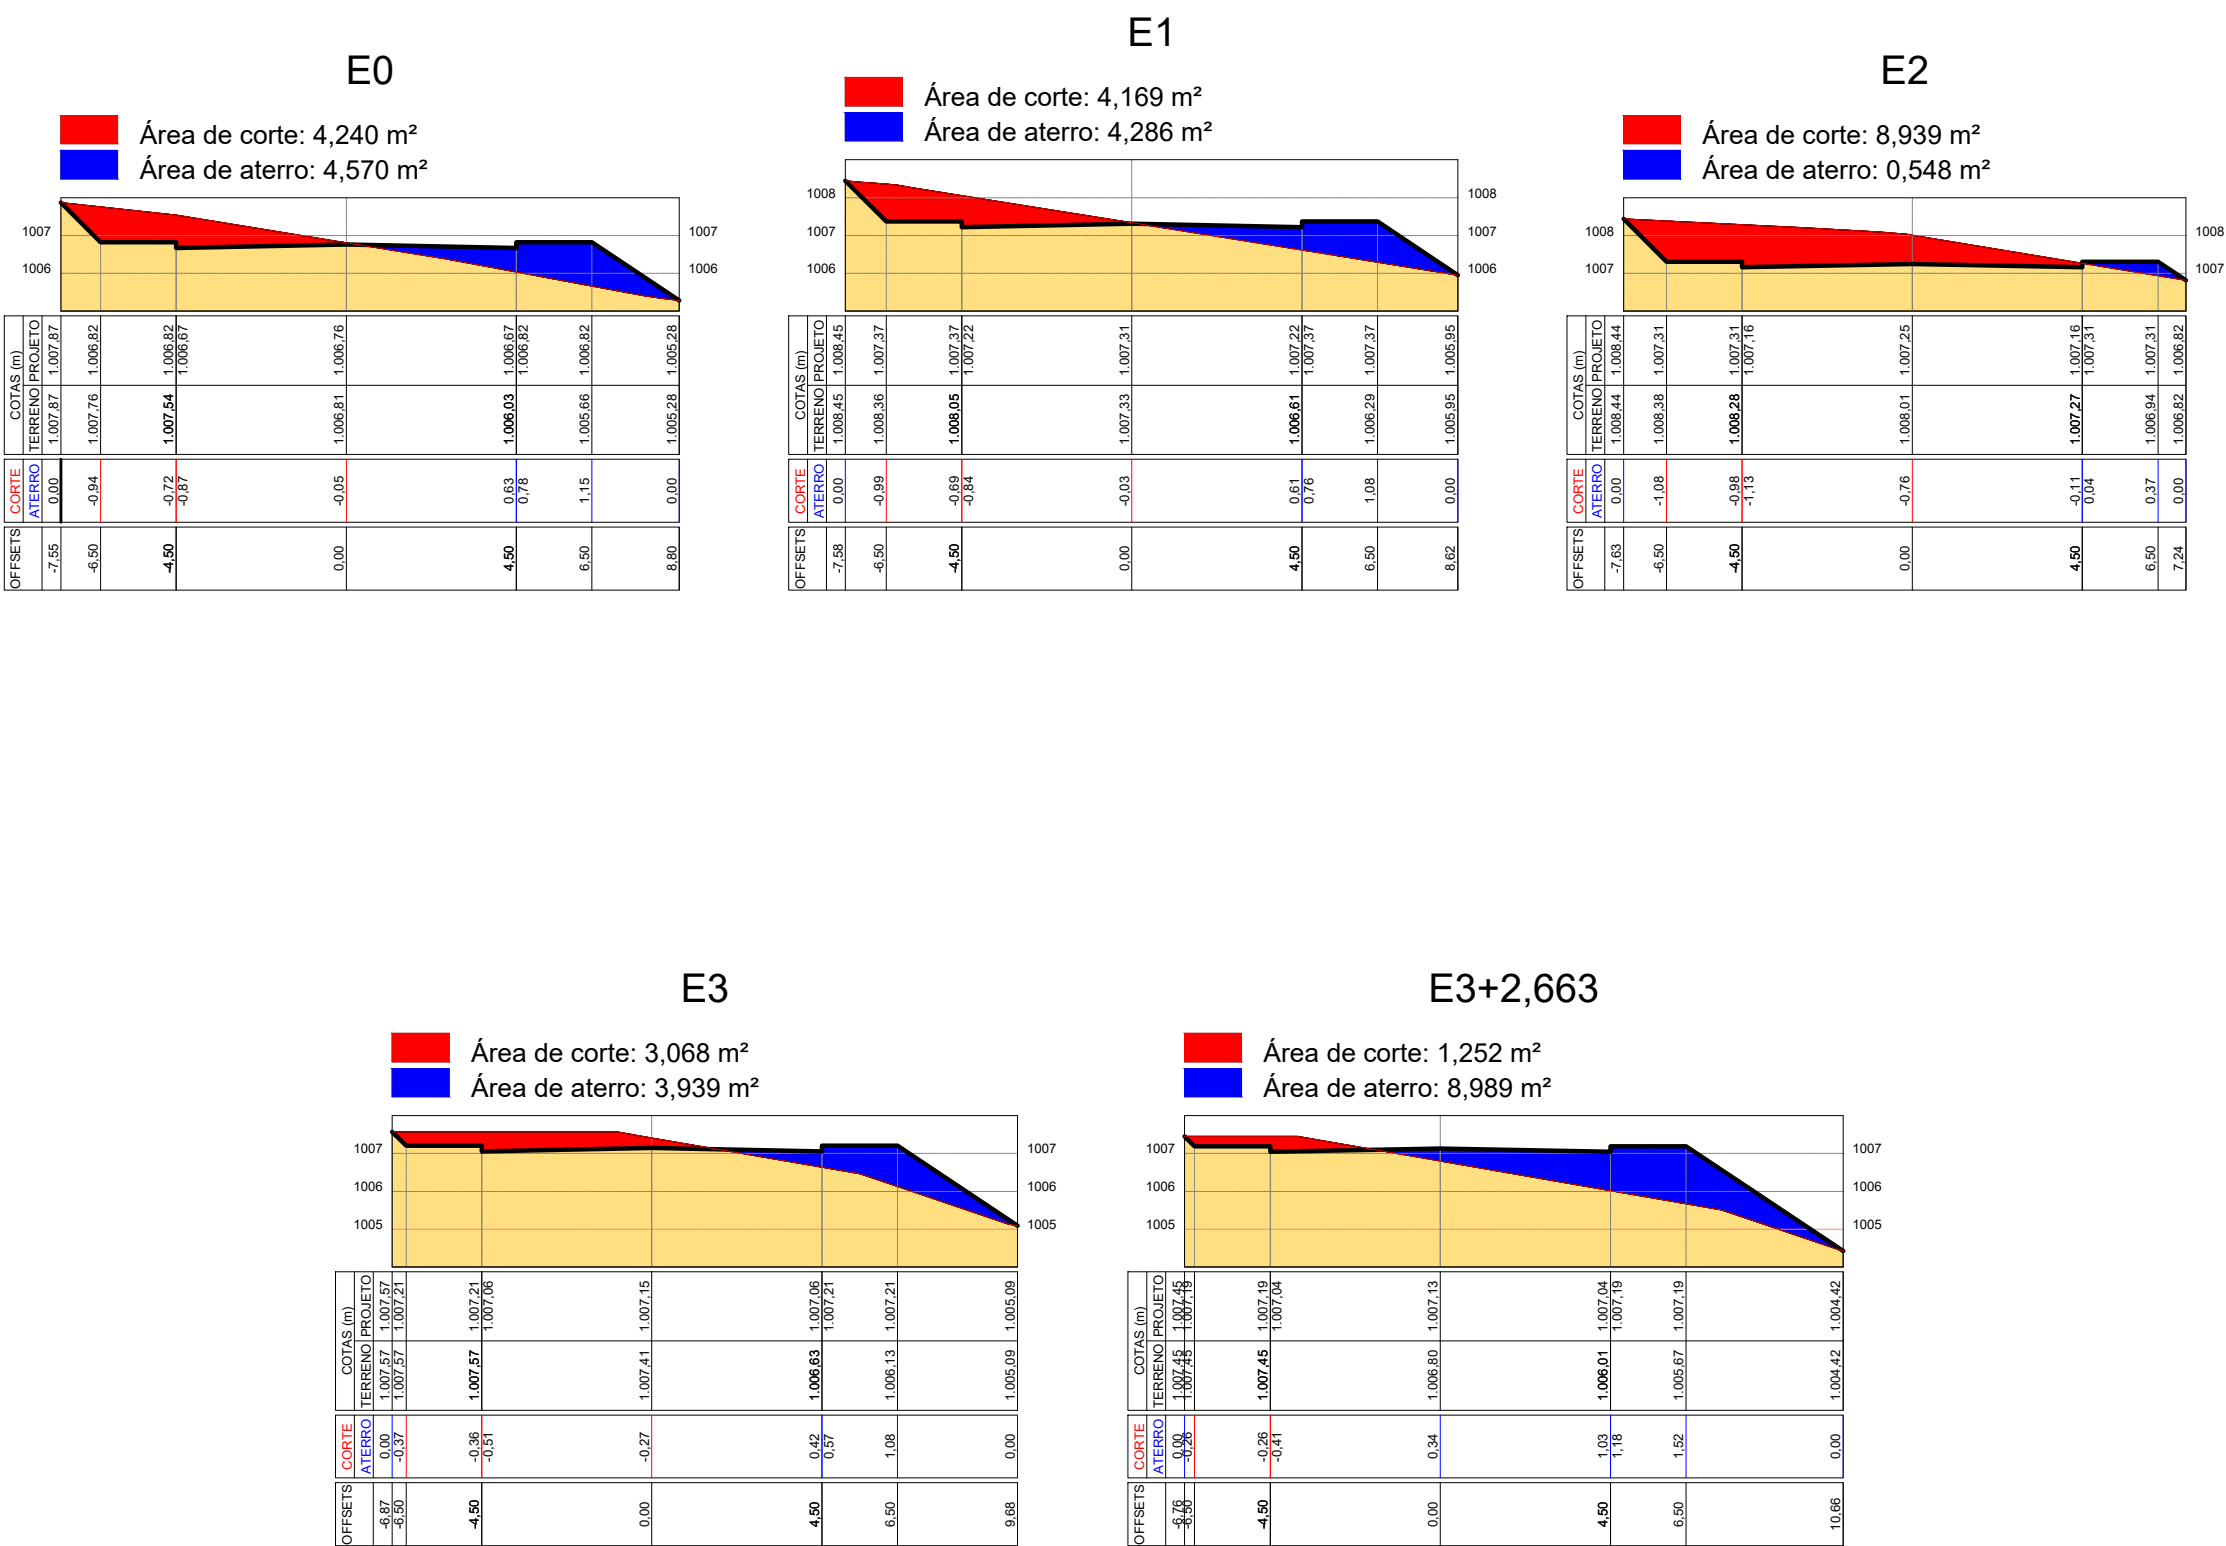

RUA 04:

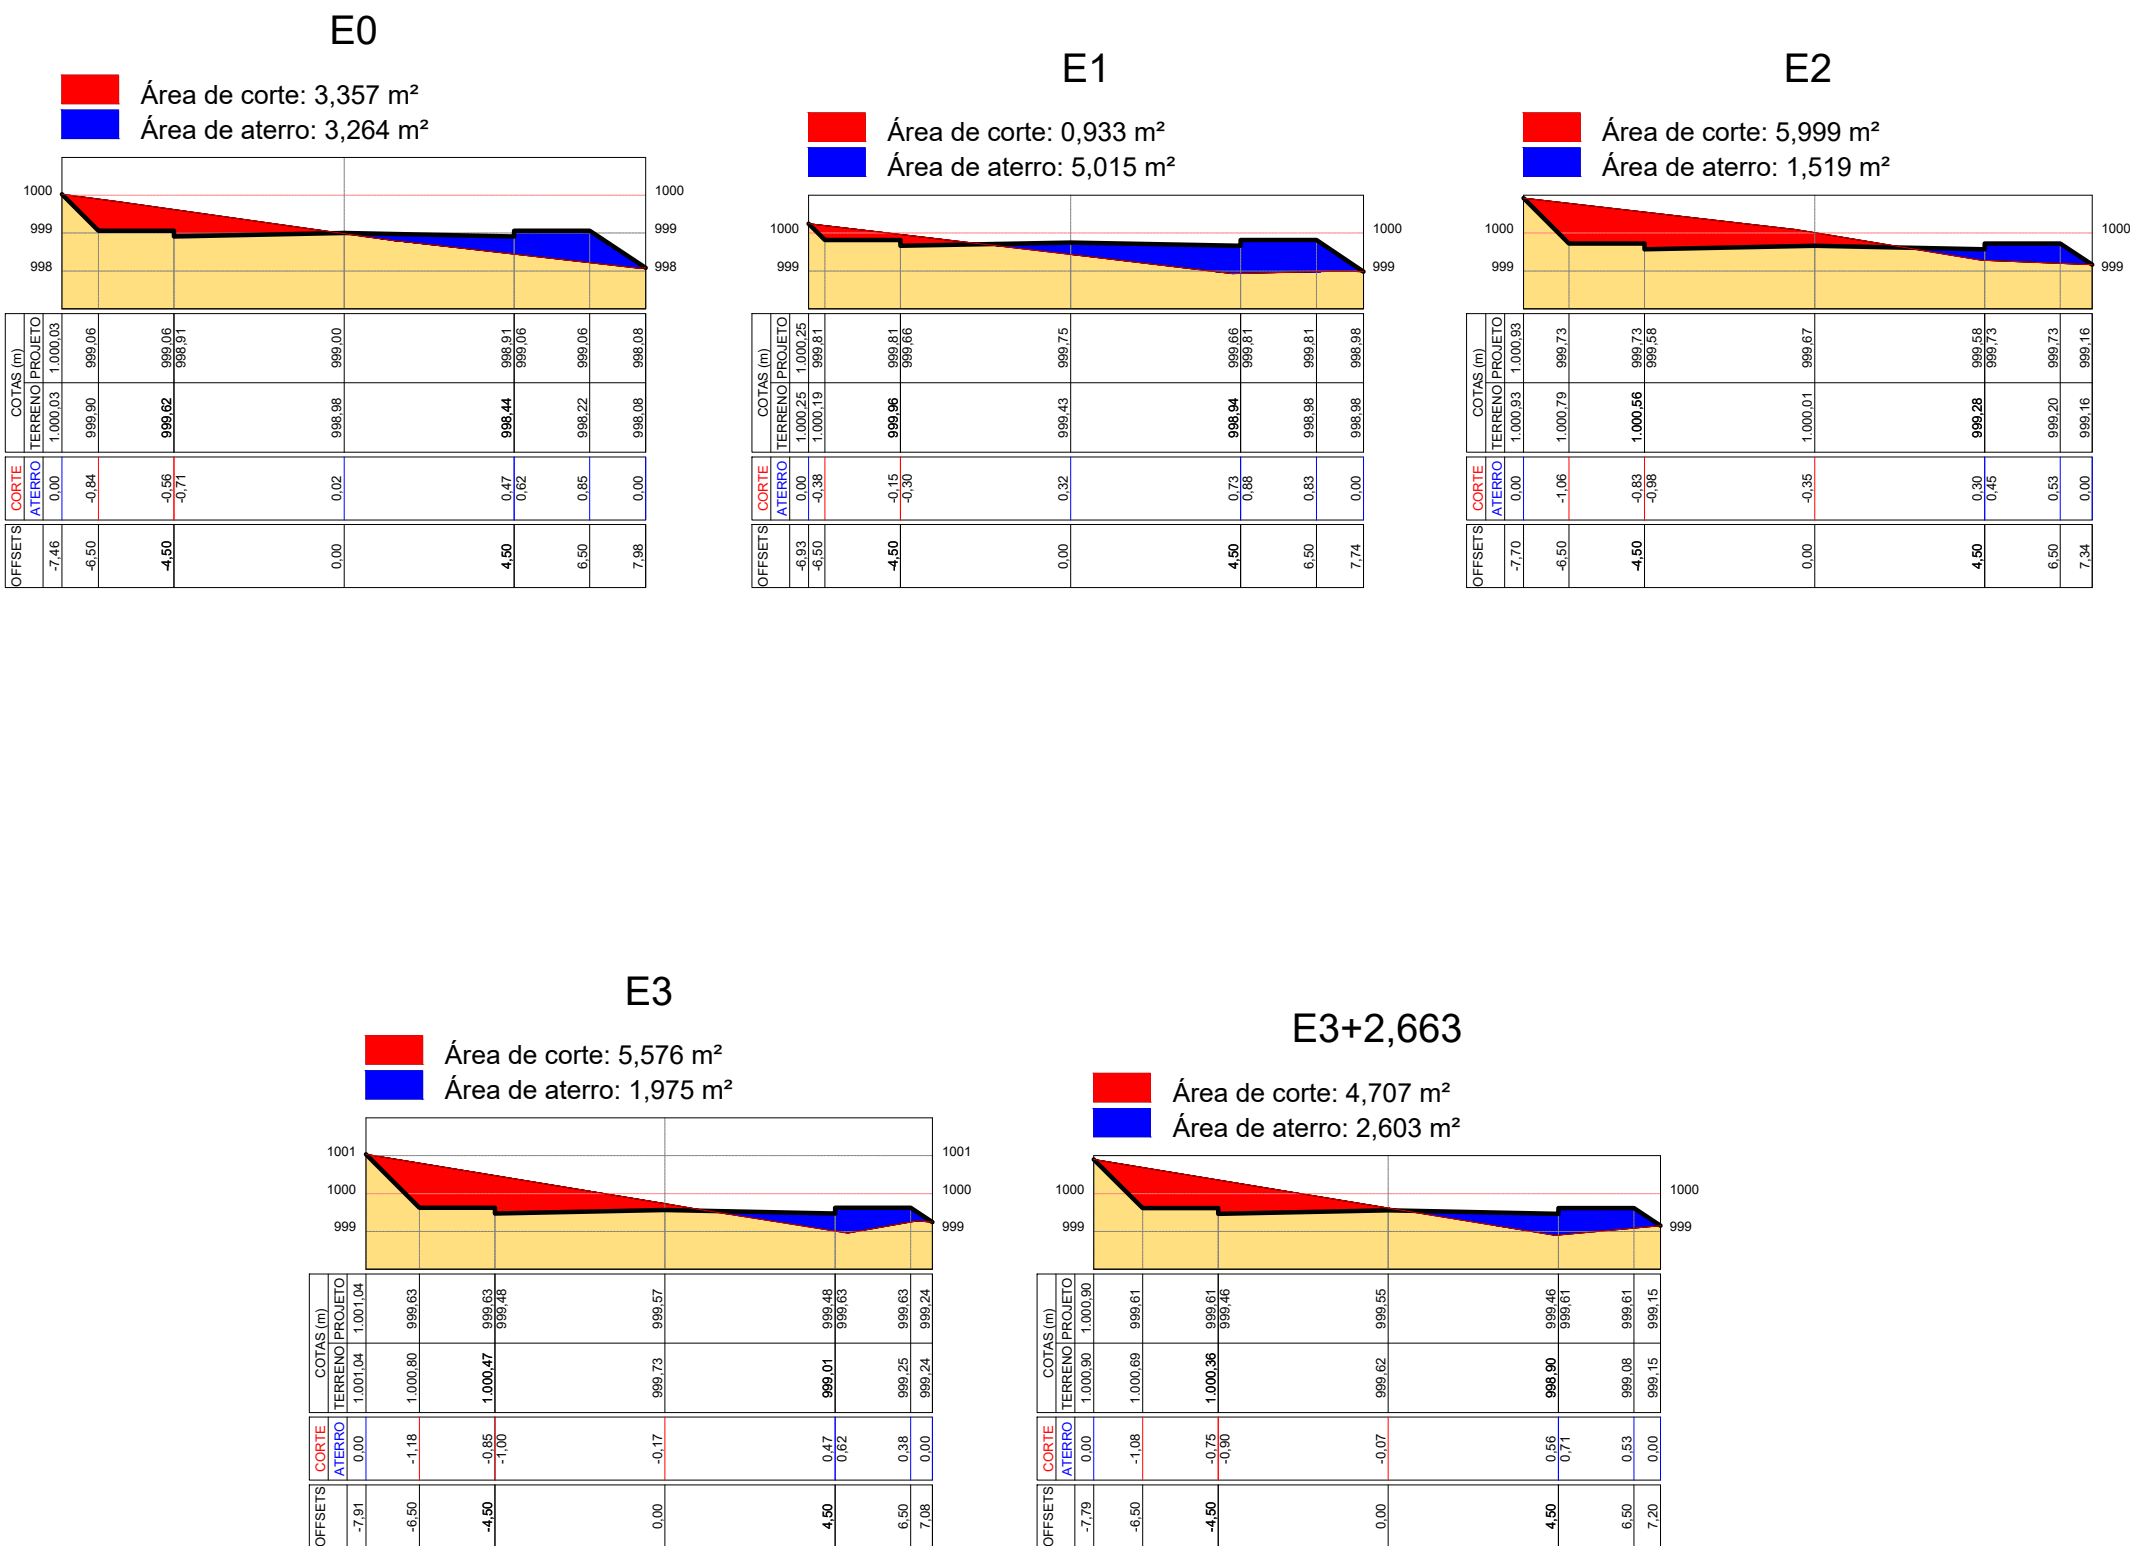

EMPREENDIMENTO:
RESIDENCIAL SERRA NOVA

Proprietário:
MUNICÍPIO DE SÃO PEDRO DA UNIÃO

Imóvel:
Lote 01, Quadra Y

Município:
São Pedro da União


Matrícula de Origem:
35.587

Estado:
MG

Escala:
1:100

Data:
12/07/2020

Comarca:
Guaxupé - MG

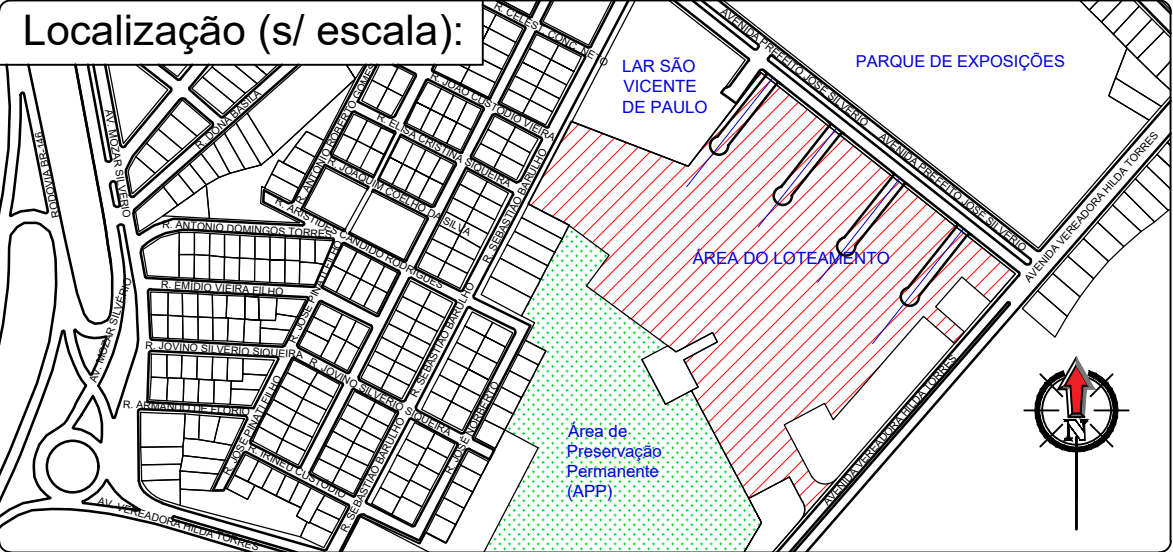

QUADRO DE ÁREAS: -75 LOTES -	
ÁREAS PÚBLICAS:	22.098,45 m² - 54,58%
Área Verde:	13.928,50 m² - 34,40%
Área Institucional:	1.084,85 m² - 2,68%
Sistema Viário:	7.085,10 m² - 17,50%
ÁREA TOTAL DE LOTES:	18.389,42 m² - 45,42%
ÁREA TOTAL DO LOTEAMENTO:	40.487,87 m² - 100%

Proprietário:
MUNICÍPIO DE SÃO PEDRO DA UNIÃO
CNPJ 16.666.172/0001-64

Responsável Técnico:
GABRIEL LUIZ MARQUES FILHO
Engenheiro Civil - CREA MG-225.379/D

ART: 6124999

Aprovações: