



LOCAÇÃO
ESCALA 1:500

PAVIMENTAÇÃO ASFÁLTICA
SINALIZAÇÃO
ESCALA 1:500


RUA 01

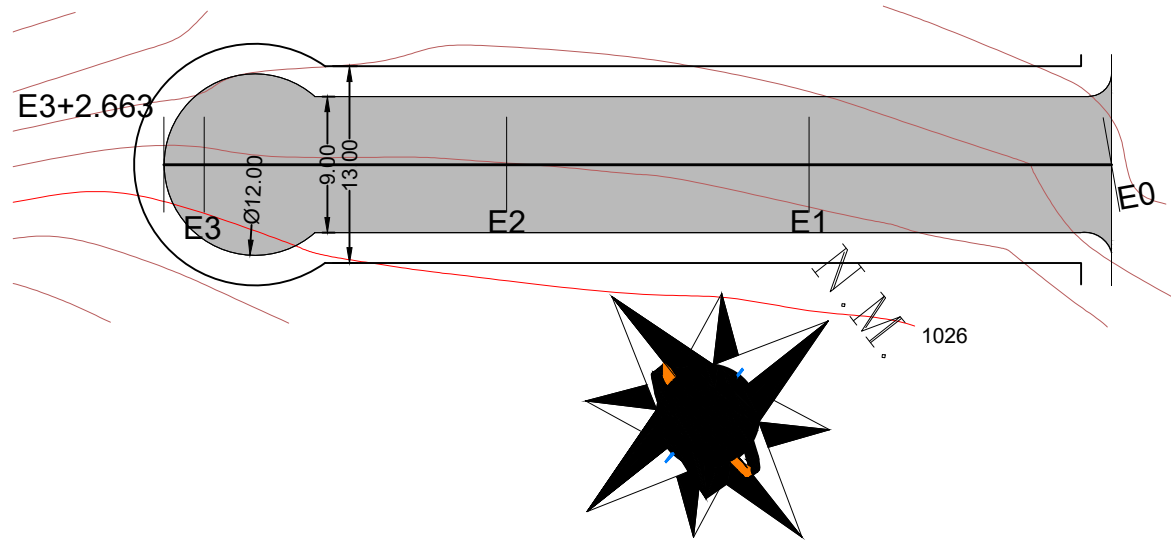


RUA 01

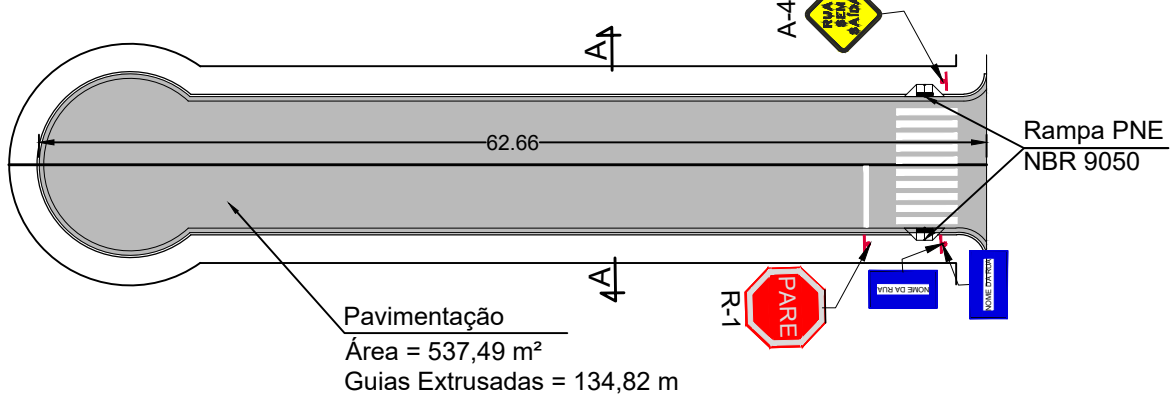


RUA 02

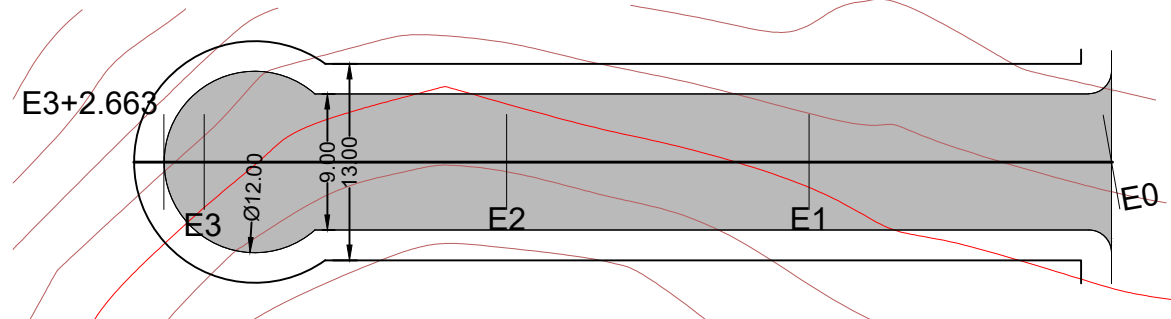


RUA 02

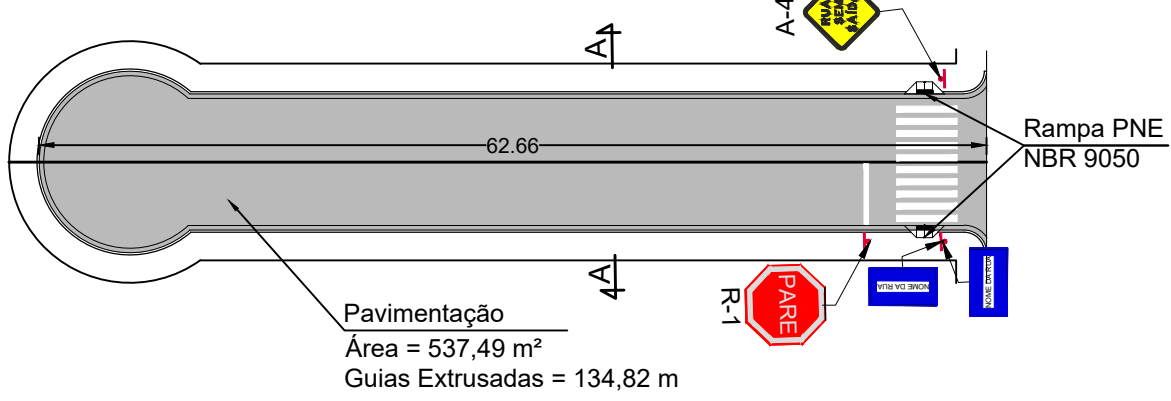


RUA 03

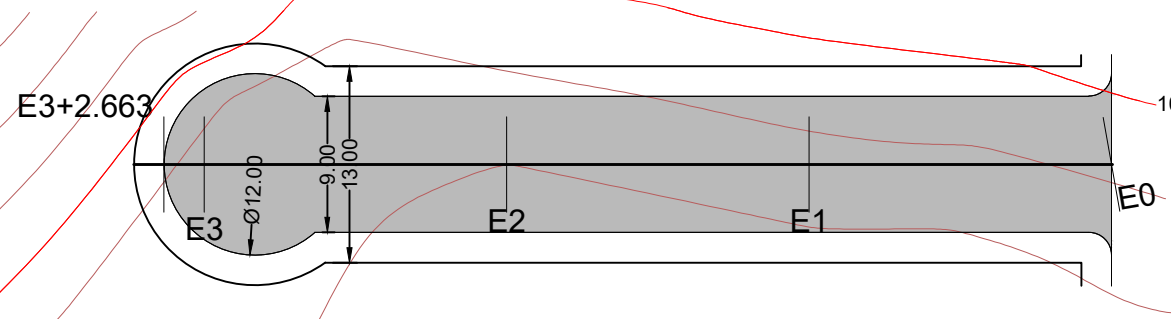


RUA 03

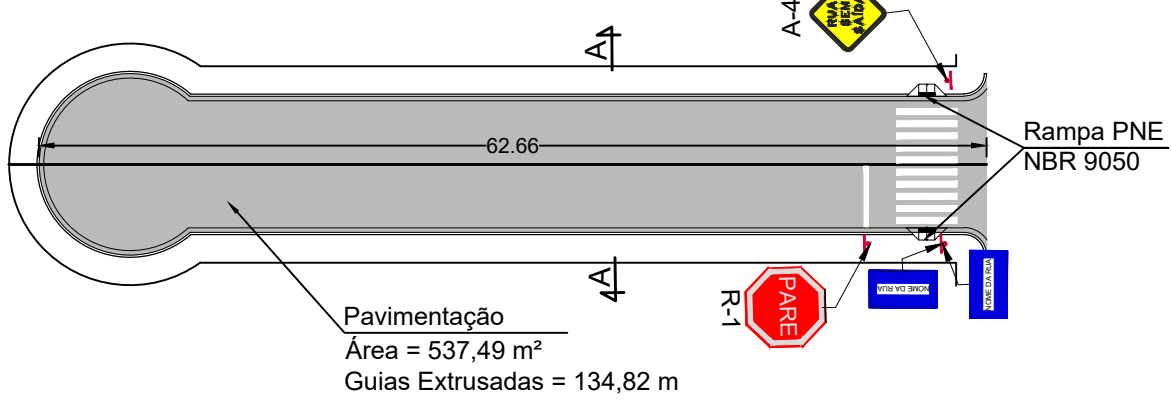


RUA 04

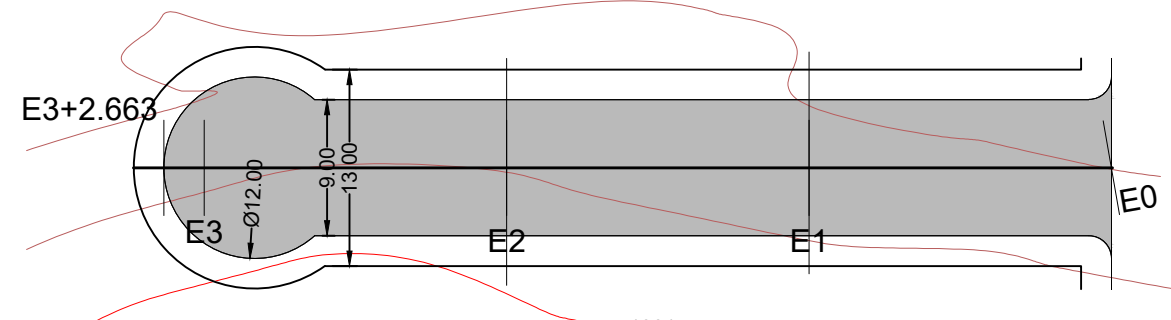

RUA 04

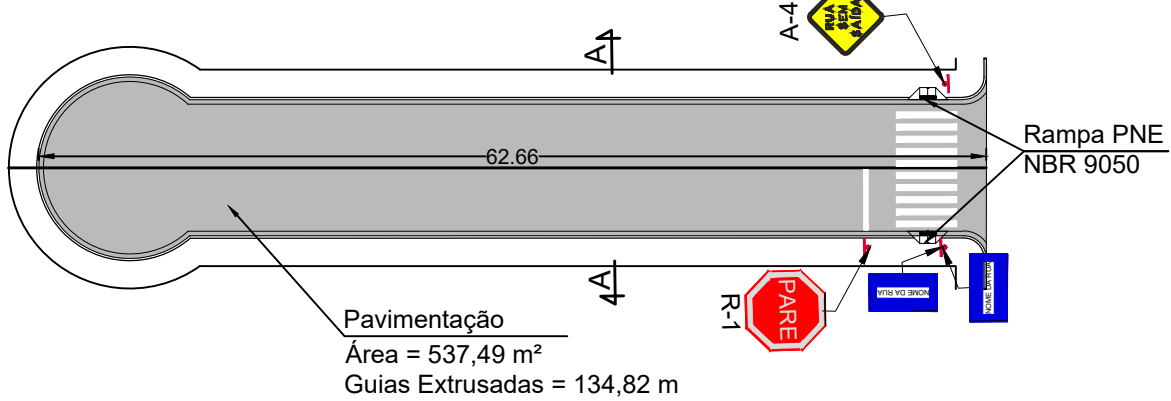

OBSERVAÇÃO: Os Perfis Longitudinais das ruas estão representados no projeto de Topografia.


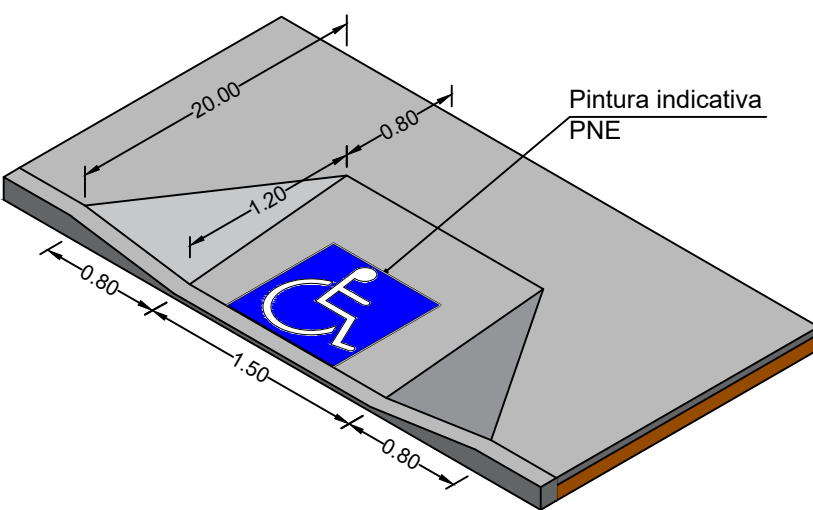


DETALHE
RAMPAS DE ACESSIBILIDADE
Escala 1:50


SINALIZAÇÃO VERTICAL DE REGULAMENTAÇÃO	SINALIZAÇÃO VERTICAL DE ADVERTÊNCIA	INDICAÇÃO
MATERIAL : Aço FUNDO: Vermelho refletivo ORLA INTERNA: Branco refletivo ORLA EXTERNA: Vermelho refletivo LETRAS: Branco refletivo, série D ou E VERSO: Preto fosco ÁREA = 0,5915 m²	MATERIAL : Aço FUNDO: Amarelo Refletivo ORLA INTERNA: Preto ORLA EXTERNA: Amarelo refletivo LEGENDA: Preto VERSO: Preto fosco ÁREA = 0,25 m²	MATERIAL : Aço FUNDO: Azul ORLA INTERNA: Branco ORLA EXTERNA: Azul LEGENDA: Branco VERSO: Preto fosco ÁREA = 0,09 m²

OBSERVAÇÃO: A sinalização deverá ser realizada conforme os MANUAIS DE SINALIZAÇÃO DO CONTRAN.

SEÇÃO TIPO DAS RUAS


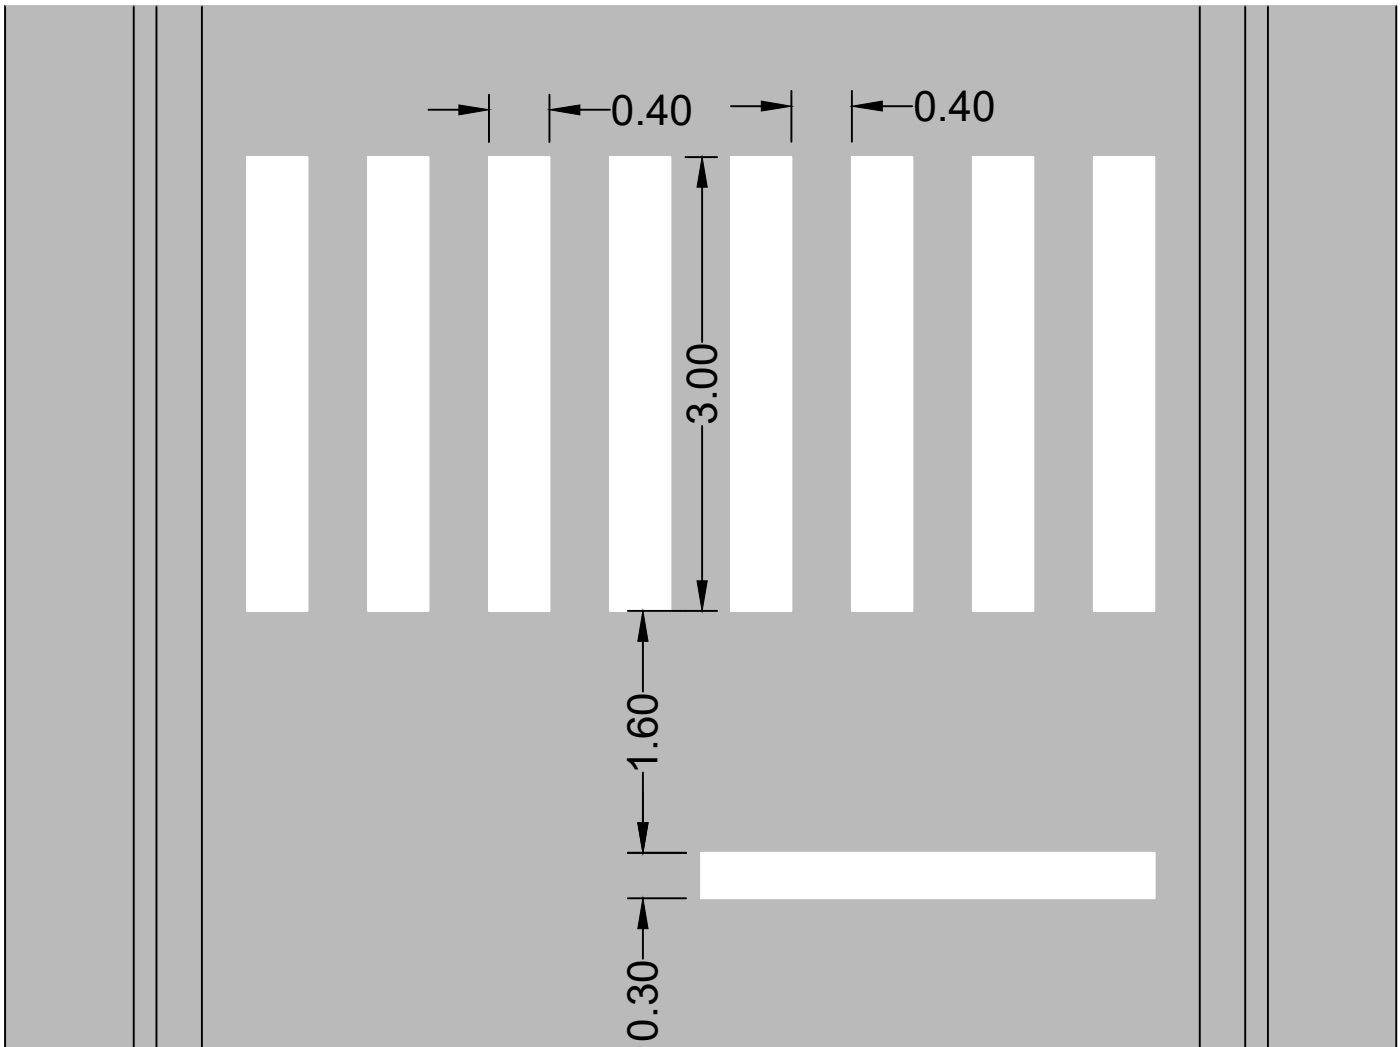
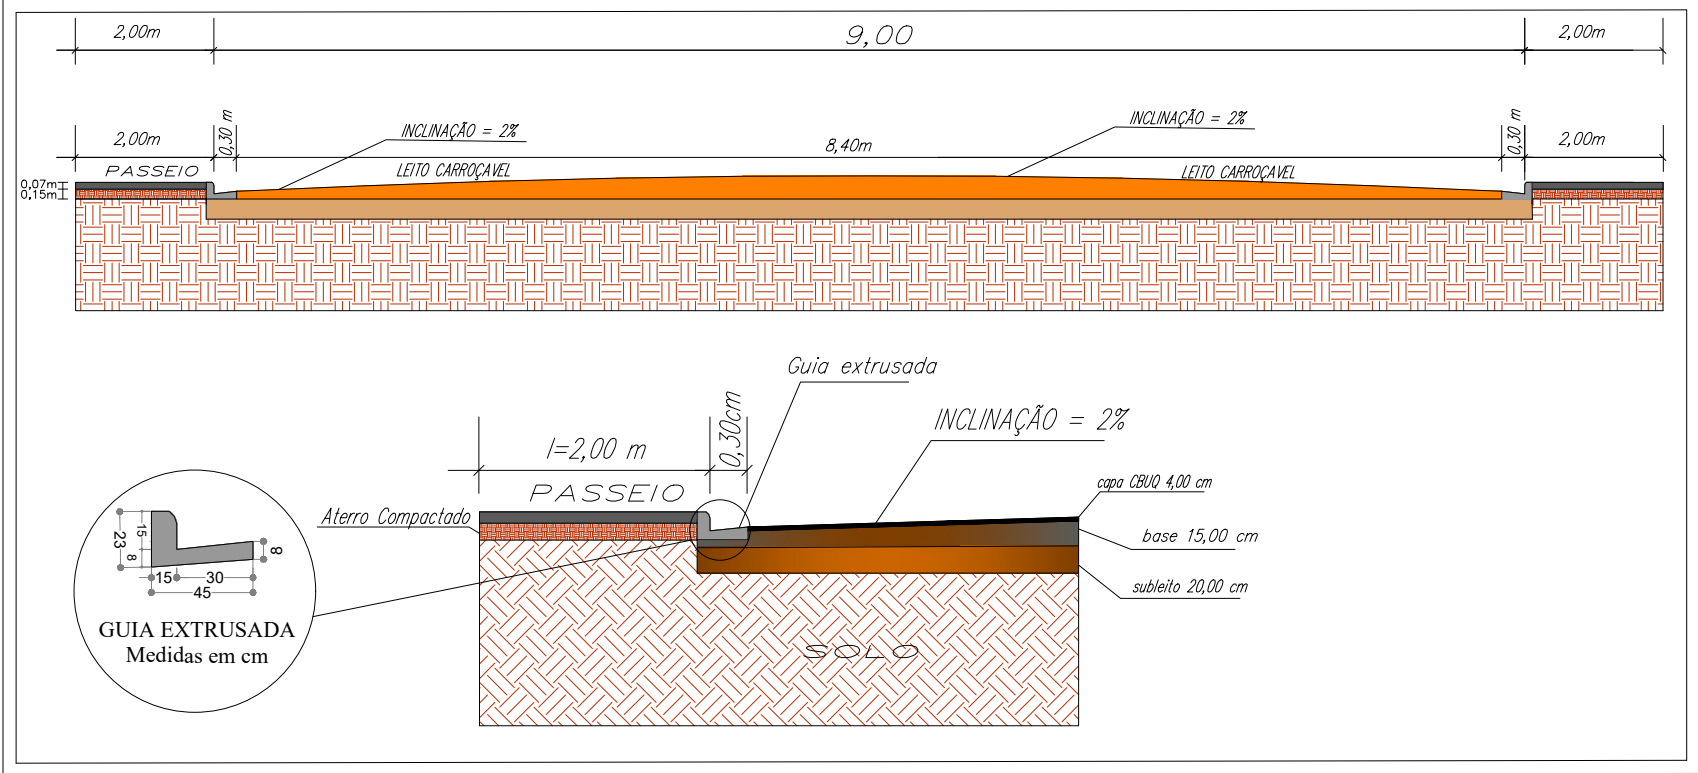


DETALHE
FAIXA DE PEDESTRES
Escala 1:50

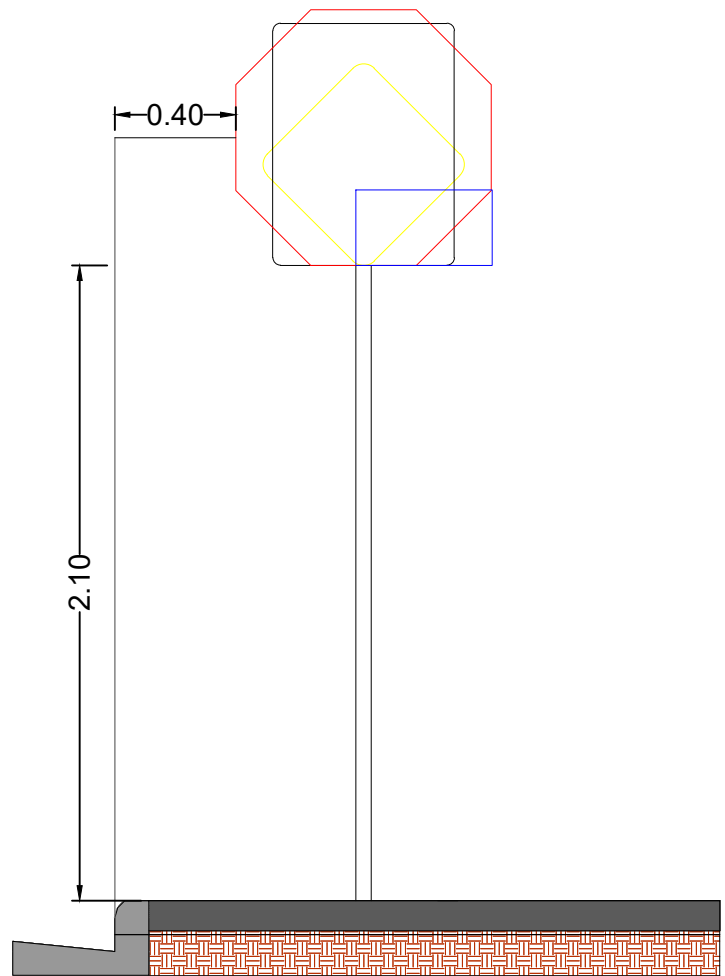

DETALHE
SINALIZAÇÃO VERTICAL
Escala 1:50

Projeto: PAVIMENTAÇÃO E SINALIZAÇÃO RUAS 01, 02, 03 E 04		Folha: 01/02
EMPREENHIMENTO: RESIDENCIAL SERRA NOVA		
Proprietário: MUNICÍPIO DE SÃO PEDRO DA UNIÃO		
Imóvel: Lote 01, Quadra Y	Matrícula de Origem: 35.587	
Município: São Pedro da União	Estado: MG	
Escala: Indicadas	Data: 12/07/2020	Comarca: Guaxupé - MG
Localização (s/ escala): 		
QUADRO DE ÁREAS E QUANTIDADES: ÁREA TOTAL DAS RUAS (com guias e sarjetas): 2.383,80 m² PAVIMENTAÇÃO EM METROS LINEARES: 250,64 m PAVIMENTAÇÃO EM CBUQ: 2.149,96 m² GUIAS EXTRUSADAS: 538,28 m SINALIZAÇÃO VERT. ADVERTÊNCIA: 4,00 m² SINALIZAÇÃO VERT. REGULAMENTAÇÃO: 2,38 m² SINALIZAÇÃO HORIZONTAL: 57,60 m² PLACA DE RUA: 08 UN RAMPAS DE ACESSIBILIDADE: 08 UN		Proprietário: MUNICÍPIO DE SÃO PEDRO DA UNIÃO CNPJ 16.666.172/0001-64 Responsável Técnico: GABRIEL LUIZ MARQUES FILHO Engenheiro Civil - CREA MG-225.379/D ART: 6138185
Aprovações:		

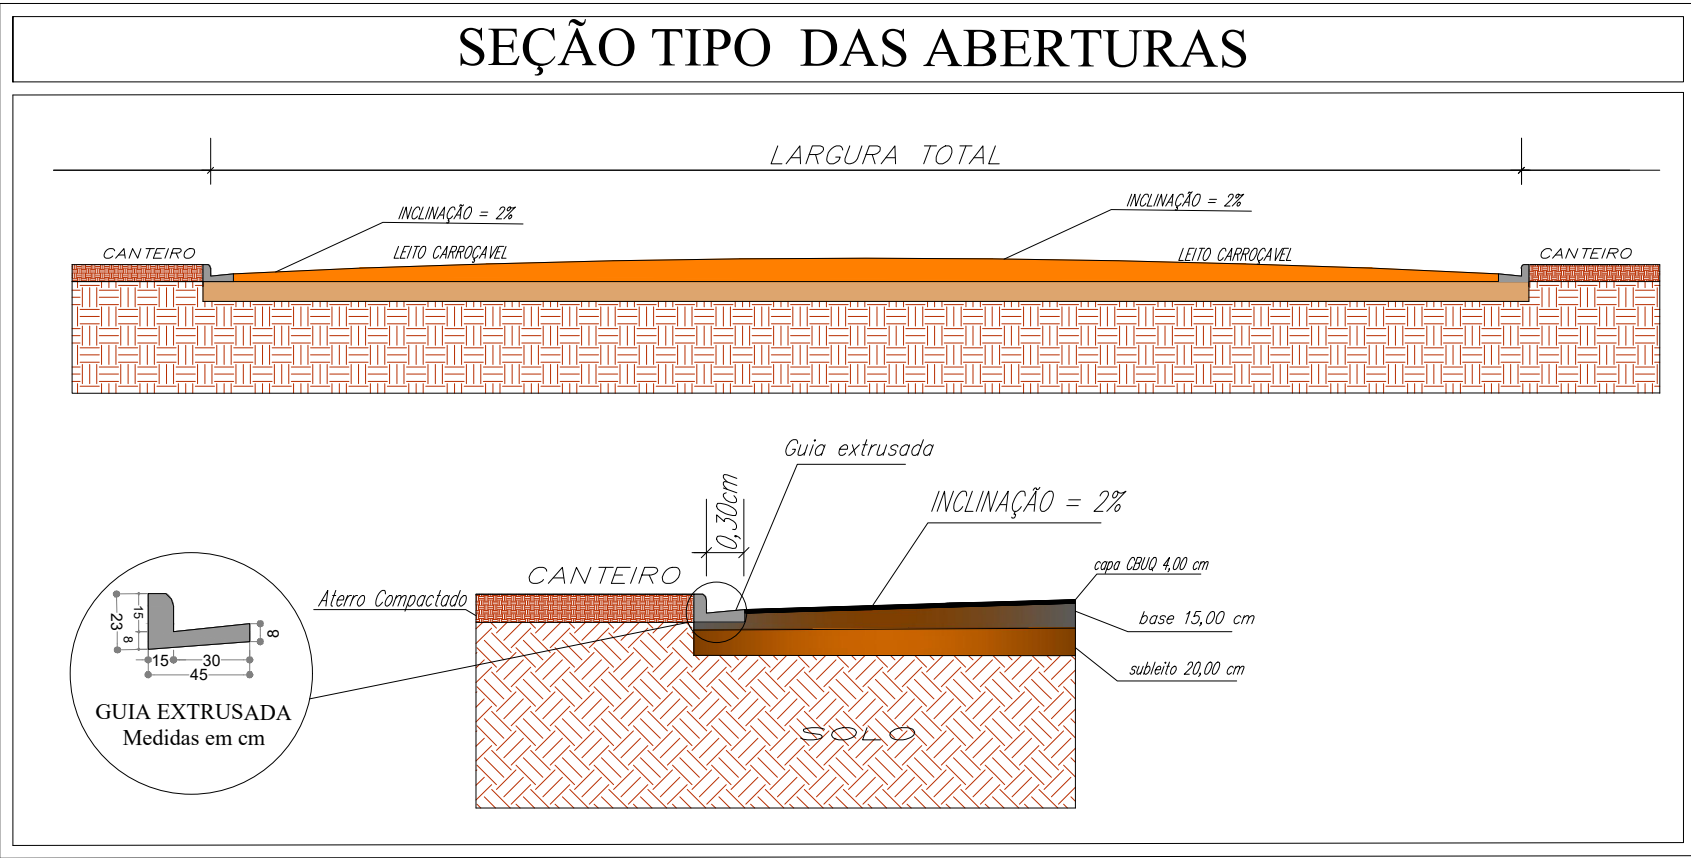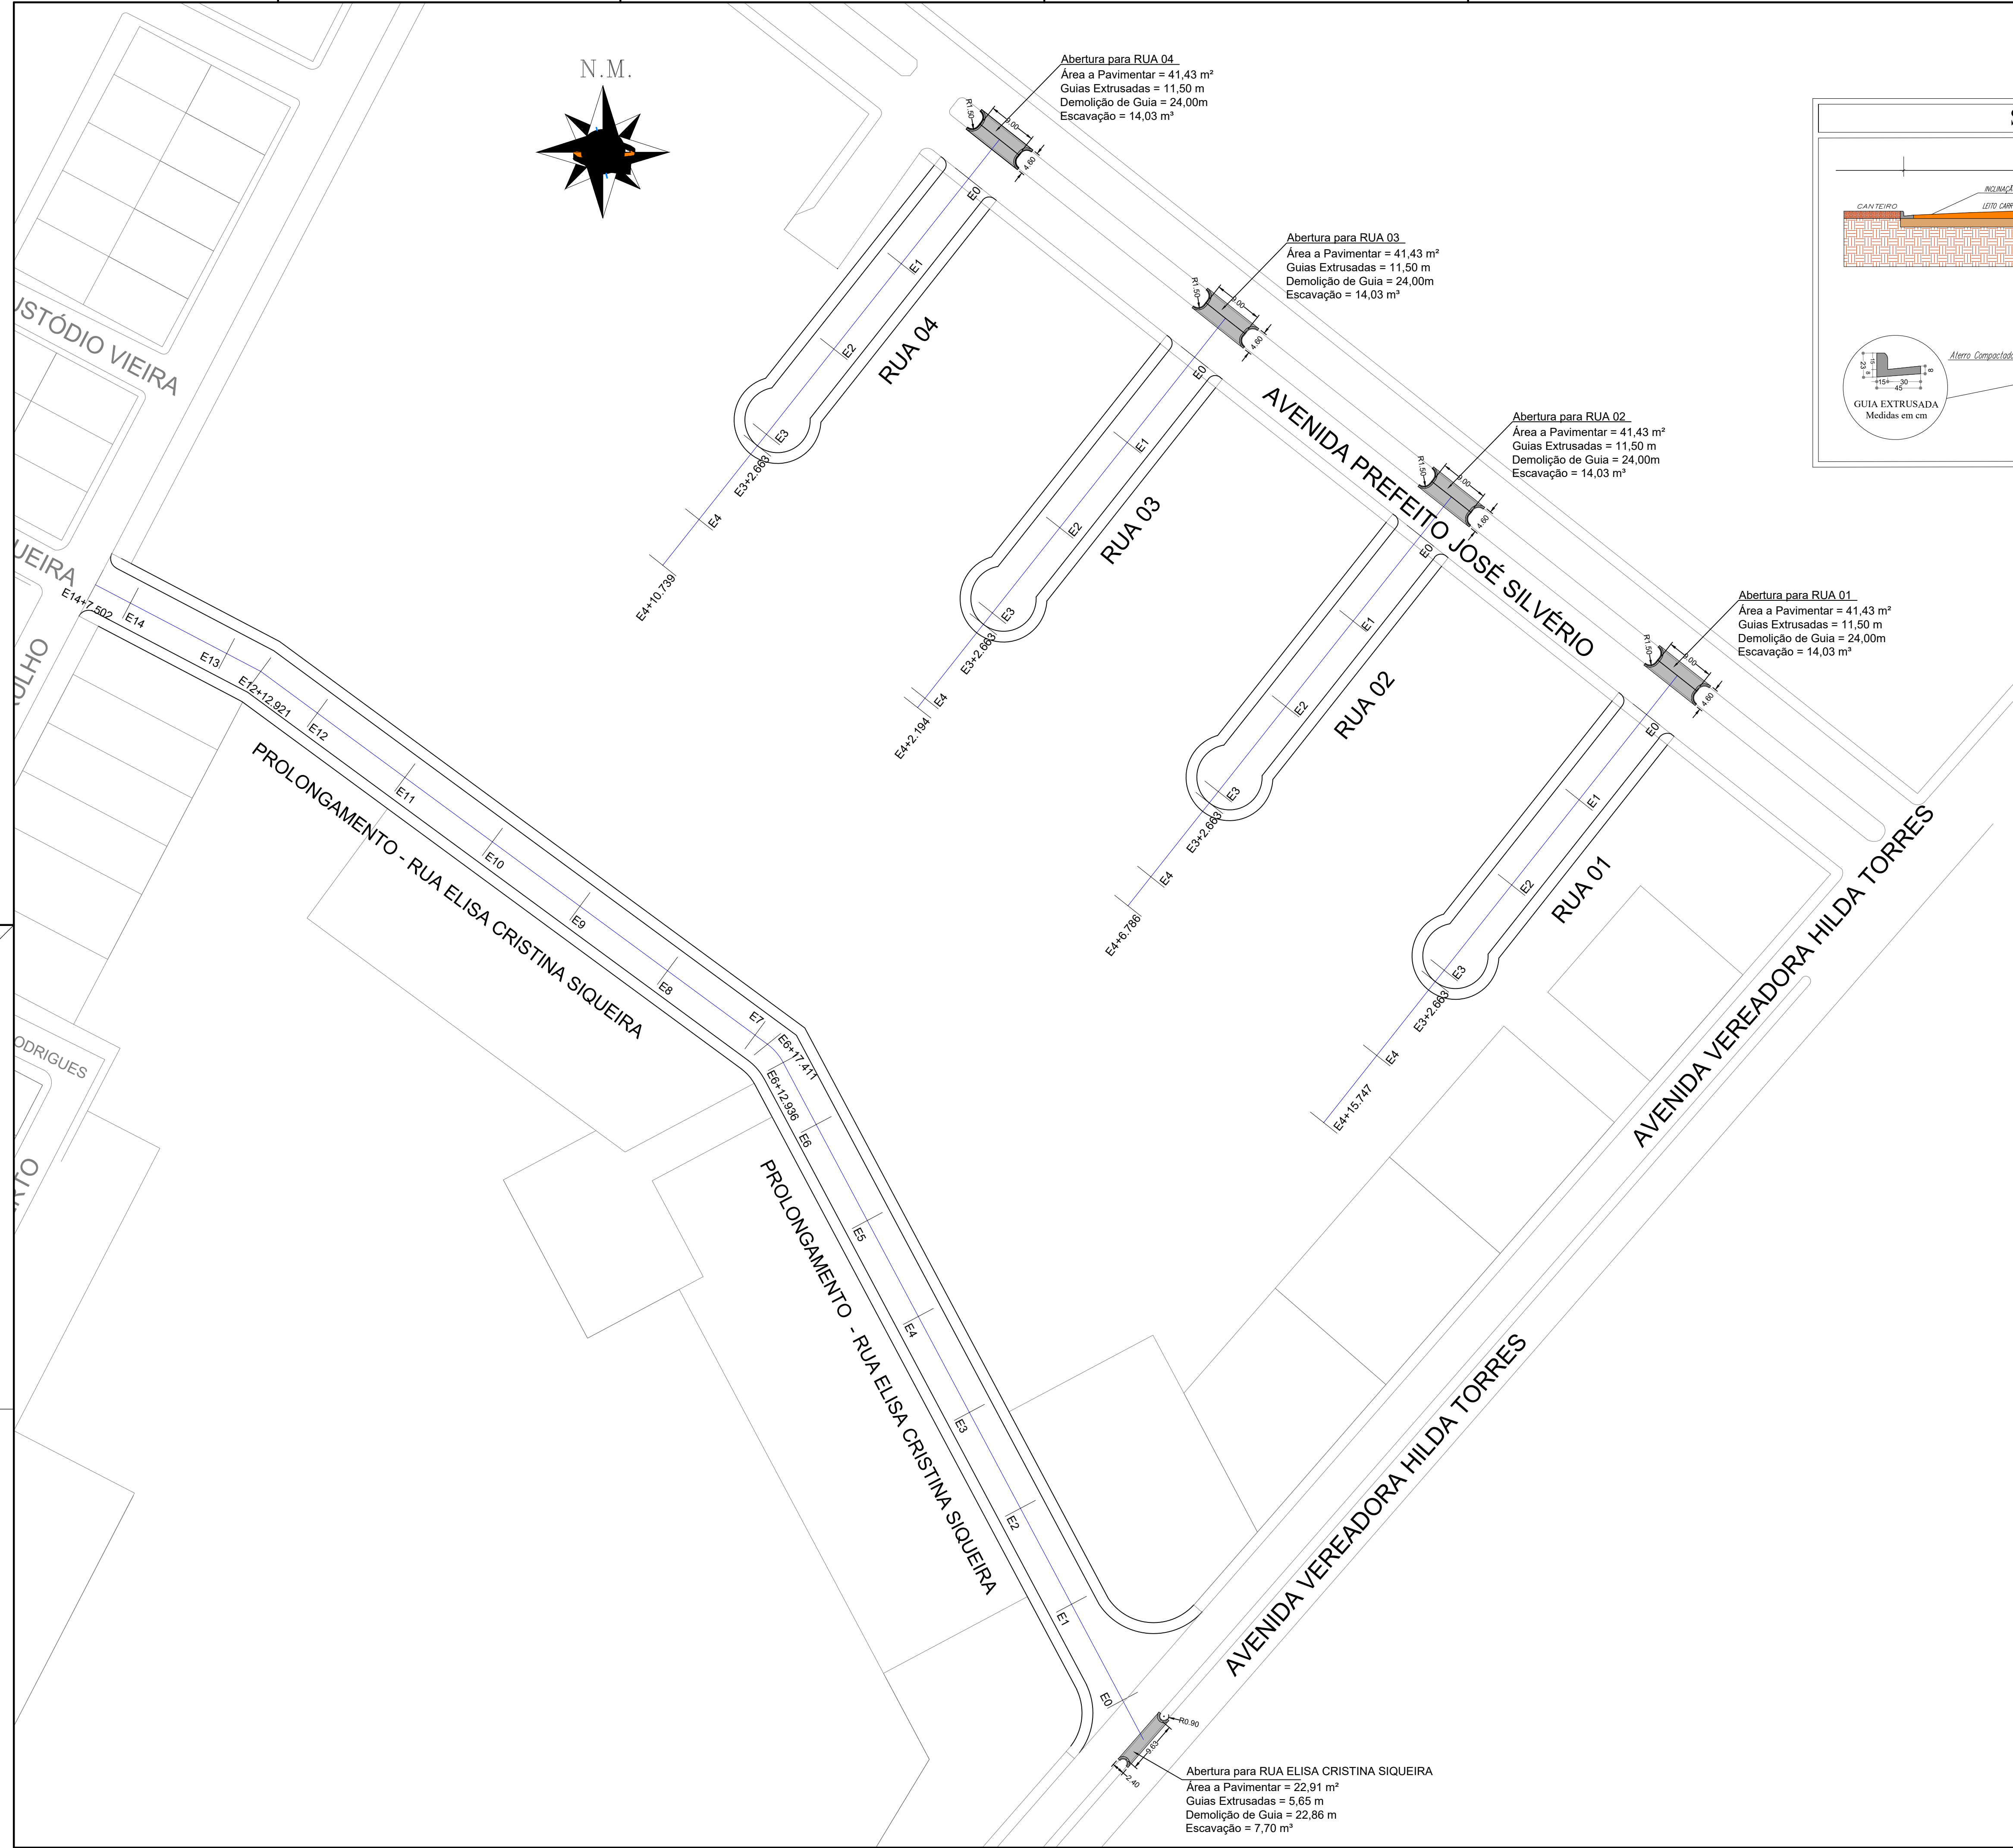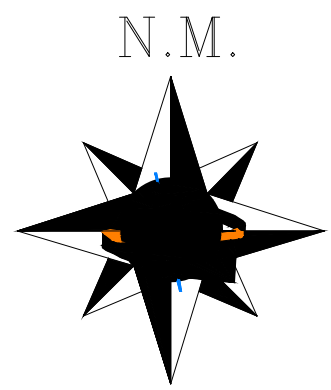


Projeto: **PAVIMENTAÇÃO E SINALIZAÇÃO**
ABERTURAS NOS CANTEIROS DAS AVENIDAS

Folha: **02/02**

EMPREENDIMENTO: **RESIDENCIAL SERRA NOVA**

Proprietário: **MUNICÍPIO DE SÃO PEDRO DA UNIÃO**


Imóvel: Lote 01, Quadra Y	Matrícula de Origem: 35.587
Município: São Pedro da União	Estado: MG
Escala: 1:600	Comarca: Guaxupé - MG

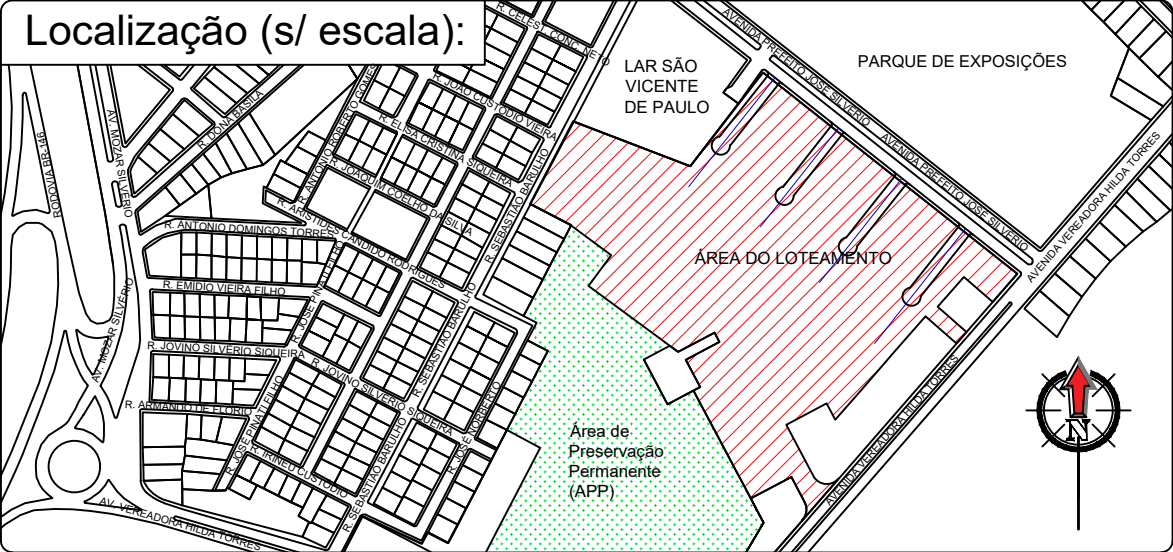

QUADRO DE ÁREAS E QUANTIDADES:	
ÁREA TOTAL DAS ABERTURAS:	212,73 m²
PAVIMENTAÇÃO EM METROS LINEARES:	20,80 m
PAVIMENTAÇÃO EM CBUQ:	188,63 m²
GUIAS EXTRUSADAS:	51,65 m
DEMOLIÇÃO DE GUIAS:	118,86 m
ESCAVAÇÕES:	63,82 m³

Proprietário:	MUNICÍPIO DE SÃO PEDRO DA UNIÃO CNPJ 18.666.172/0001-64
Responsável Técnico:	GABRIEL LUIZ MARQUES FILHO Engenheiro Civil - CREA MG-225.379/D
ART:	6138185

Aprovações:

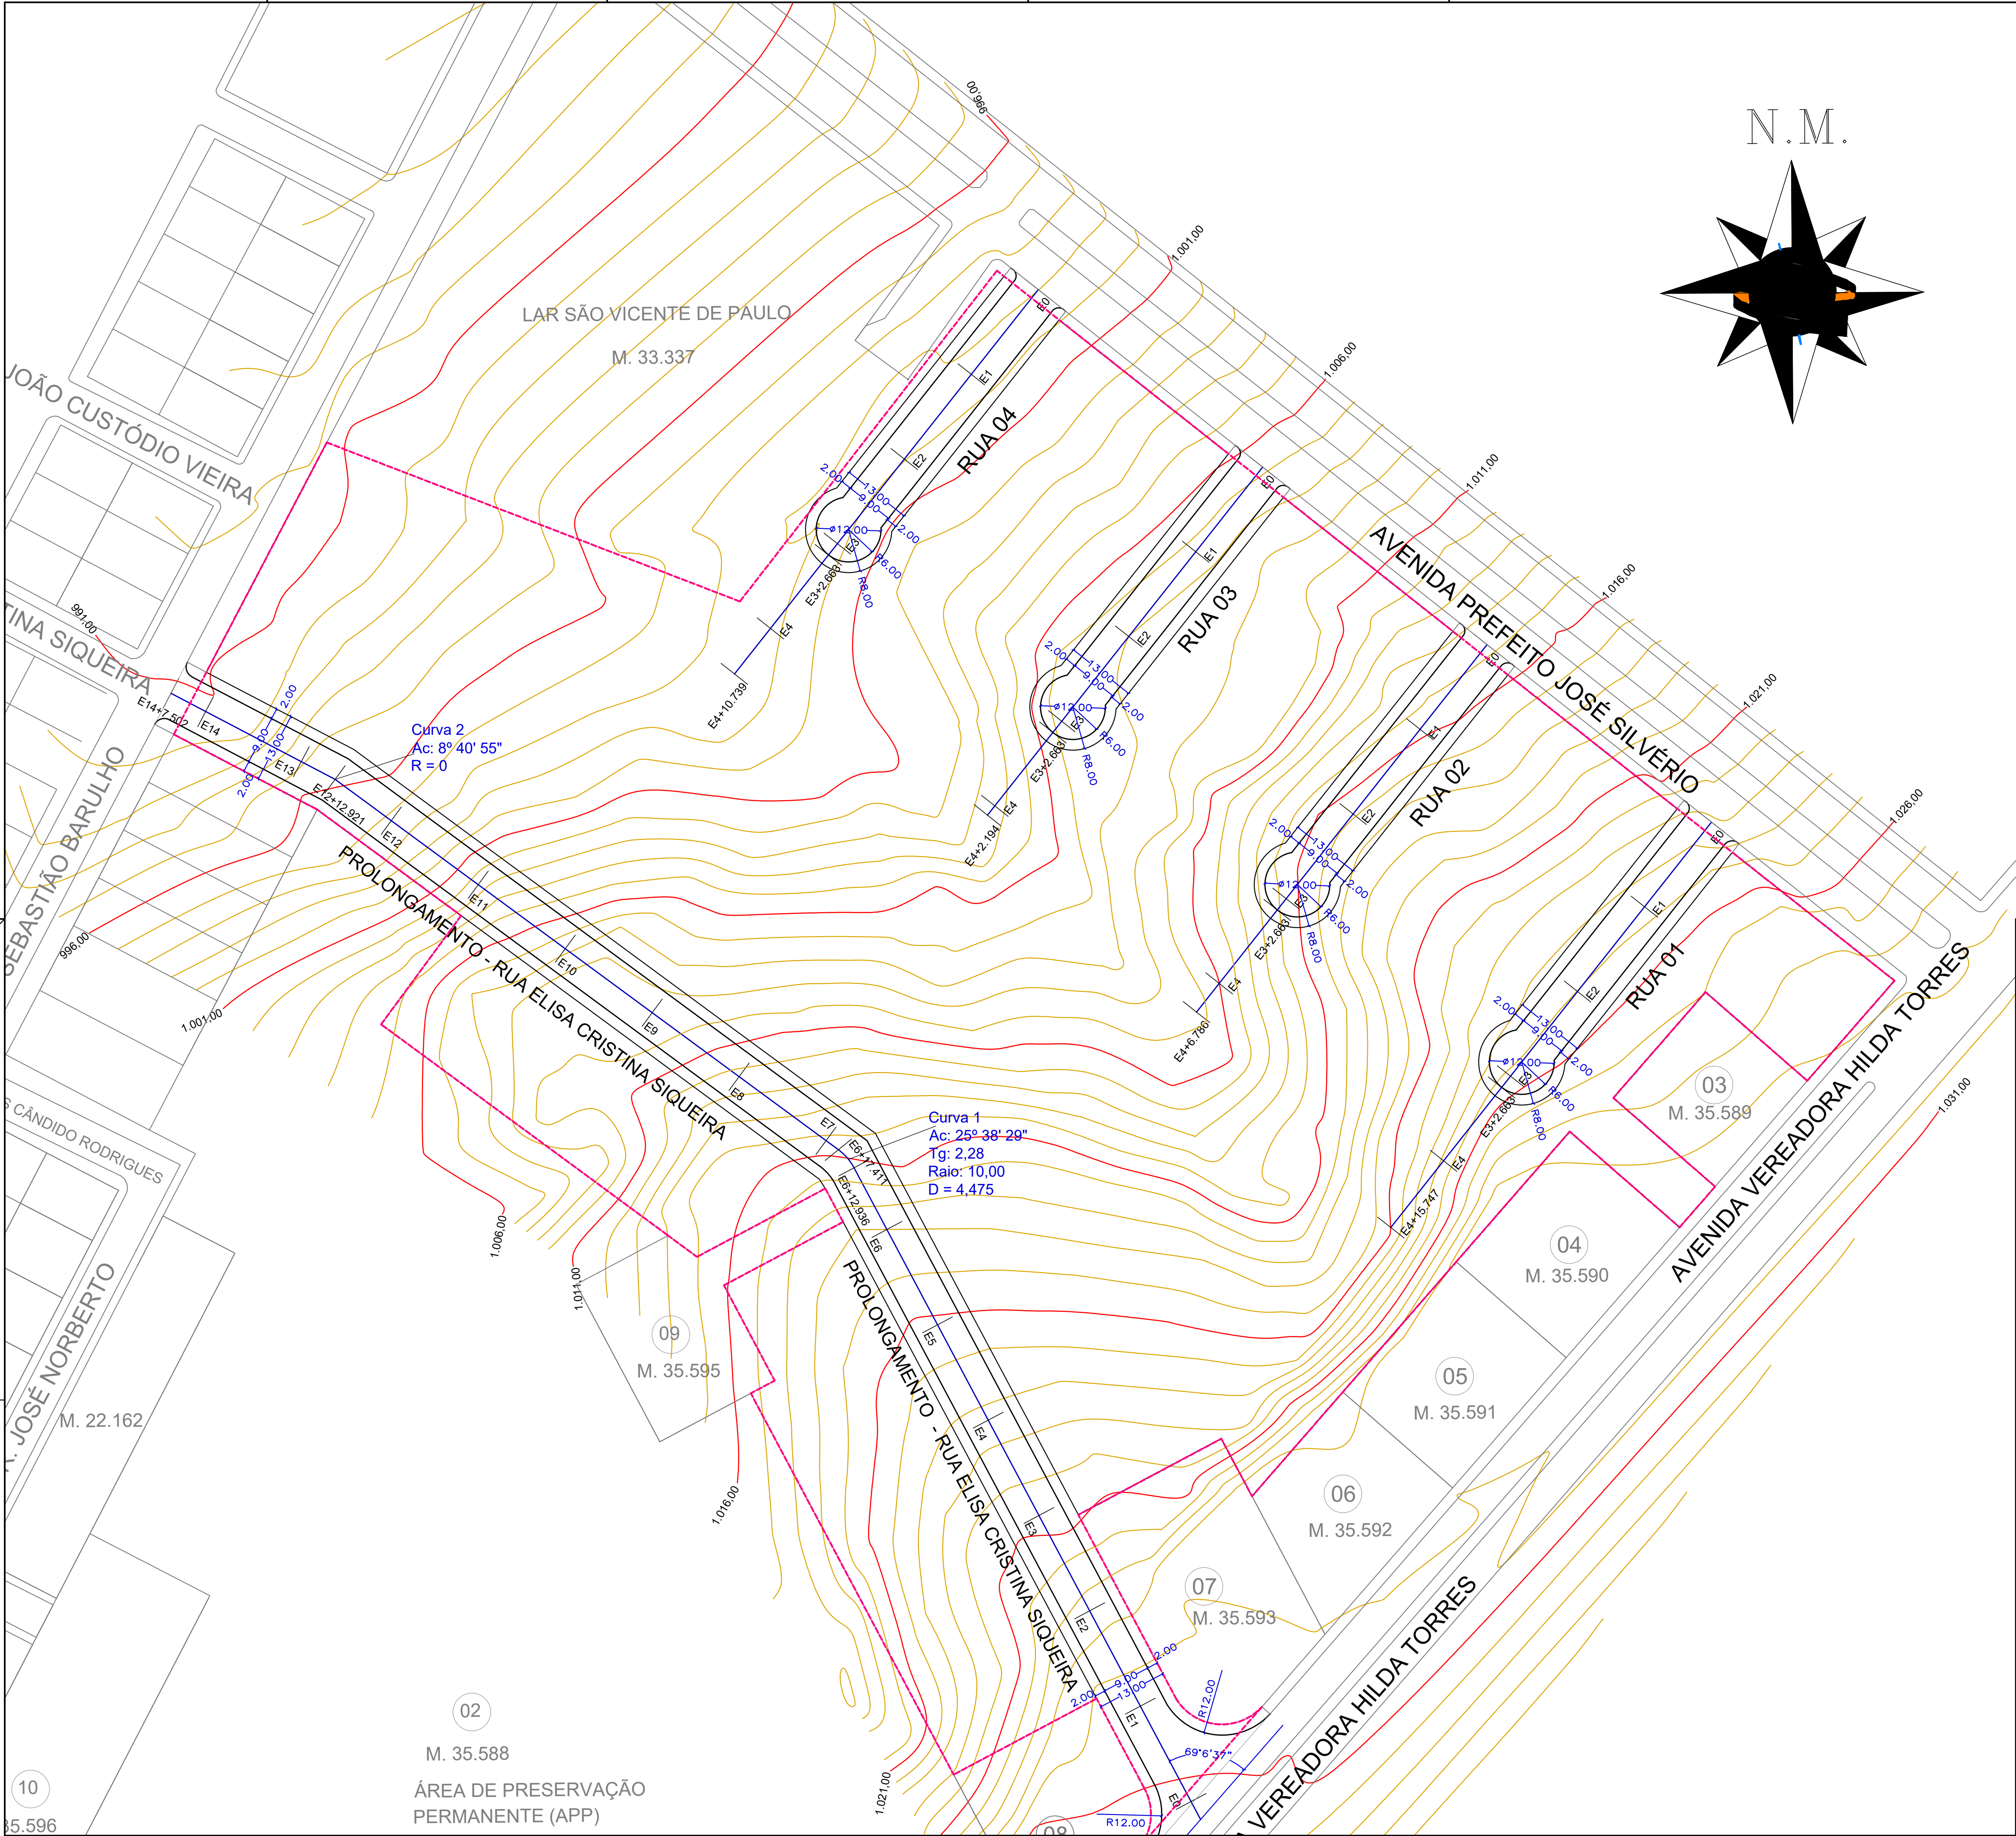

CONVENÇÕES	
	Curvas de Nivel Mestras
	Curvas de Nivel
	Áreas consolidadas no entorno
	Ruas Novas
	Eixo das Ruas Novas
	Perímetro da área total
	Estacas de Locação (20 m)

Projeto:
TOPOGRAFIA E TERRAPLENAGEM
Levantamento Planialtimétrico, Locação das Vias

Folha:
01/03

EMPREENDIMENTO:
RESIDENCIAL SERRA NOVA

Proprietário:
MUNICÍPIO DE SÃO PEDRO DA UNIÃO

Imóvel:
Lote 01, Quadra Y

Matrícula de Origem:
35.587

Município:
São Pedro da União

Estado:
MG

Escala:
1:600

Data:
12/07/2020

Comarca:
Guaxupé - MG

Localização (s/ escala):

QUADRO DE ÁREAS: -75 LOTES -

ÁREAS PÚBLICAS:	22.098,45 m²	- 54,58%
Área Verde:	13.928,50 m²	- 34,40%
Área Institucional:	1.084,85 m²	- 2,68%
Sistema Viário:	7.085,10 m²	- 17,50%
ÁREA TOTAL DE LOTES:	18.389,42 m²	- 45,42%
ÁREA TOTAL DO LOTEAMENTO:	40.487,87 m²	- 100%

Proprietário:
MUNICÍPIO DE SÃO PEDRO DA UNIÃO
CNPJ 18.666.172/0001-64


Responsável Técnico:
GABRIEL LUIZ MARQUES FILHO
Engenheiro Civil - CREA MG-225.379/D

ART: 6124999

Aprovações:


PERFIL LONGITUDINAL - RUA 01

Área de corte: 66,996 m²
Área de aterro: 0,110 m²

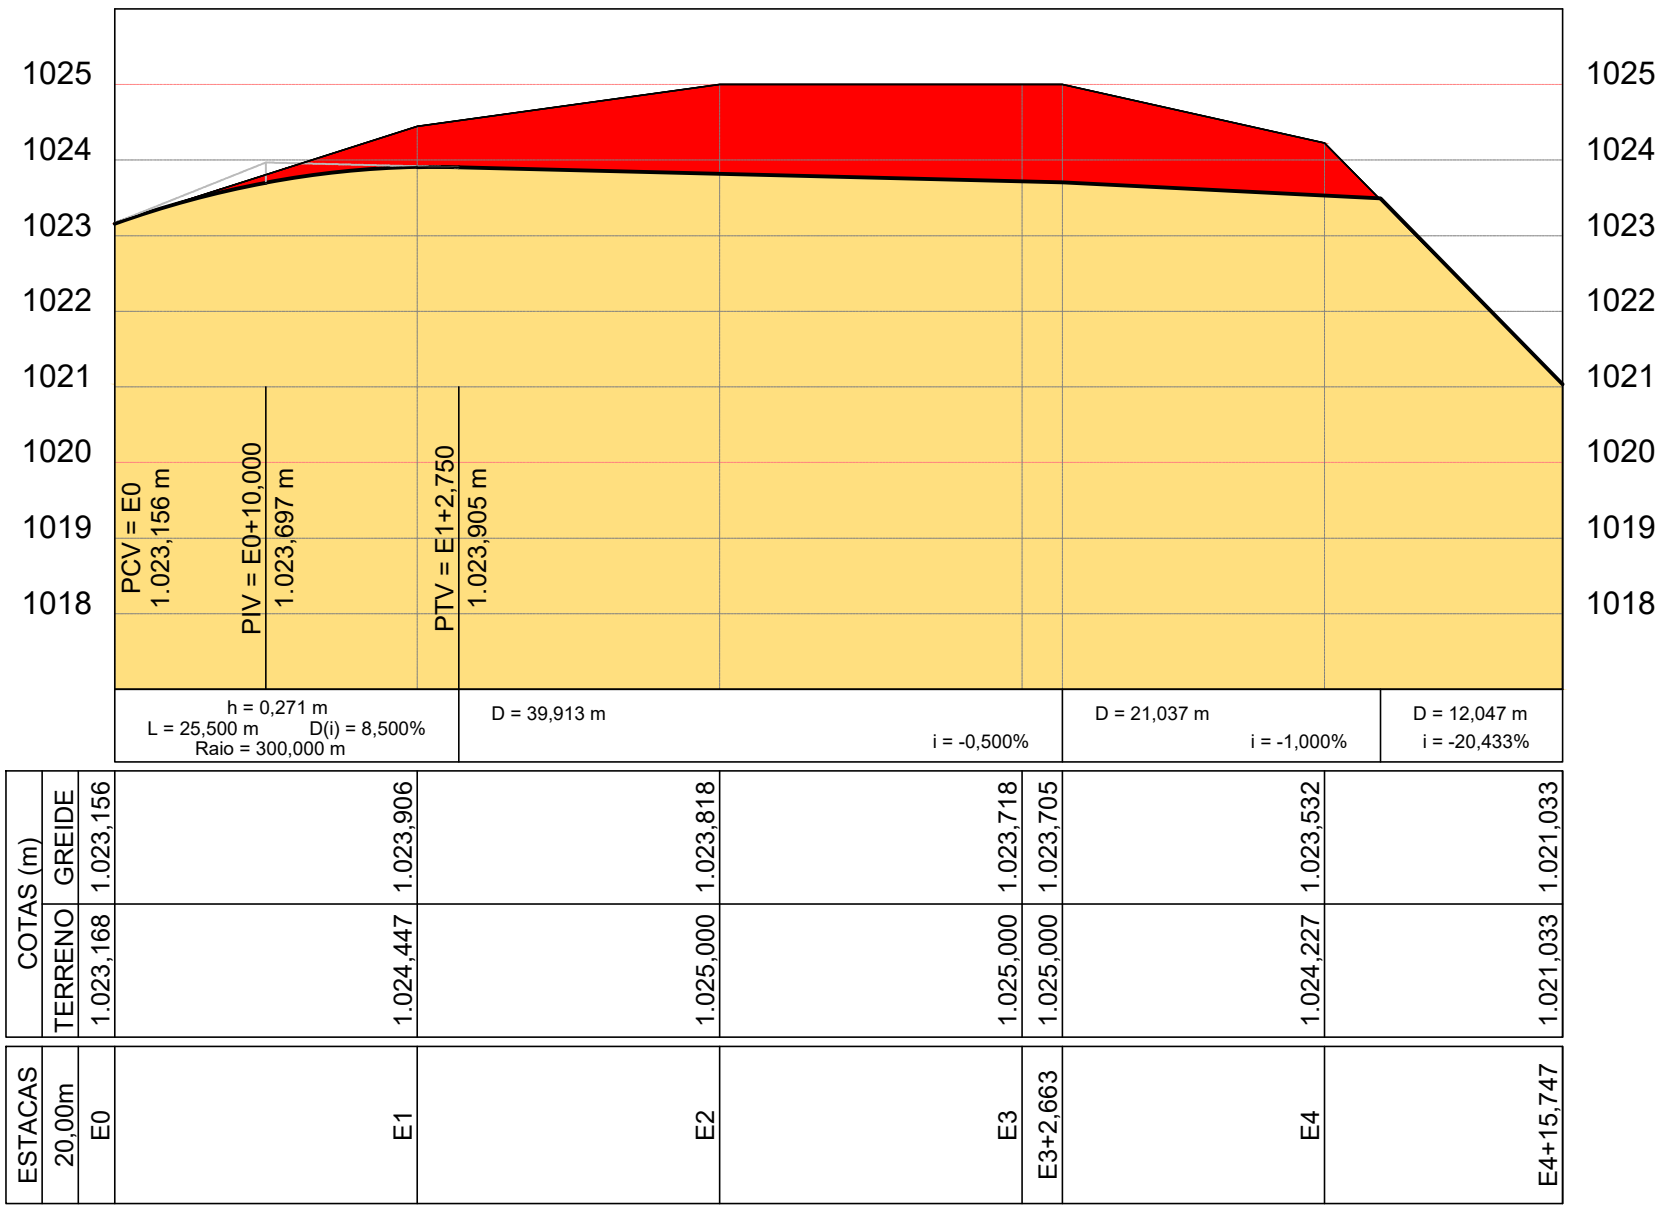


PERFIL LONGITUDINAL - RUA 02

Área de corte: 17,799 m²
Área de aterro: 1,751 m²

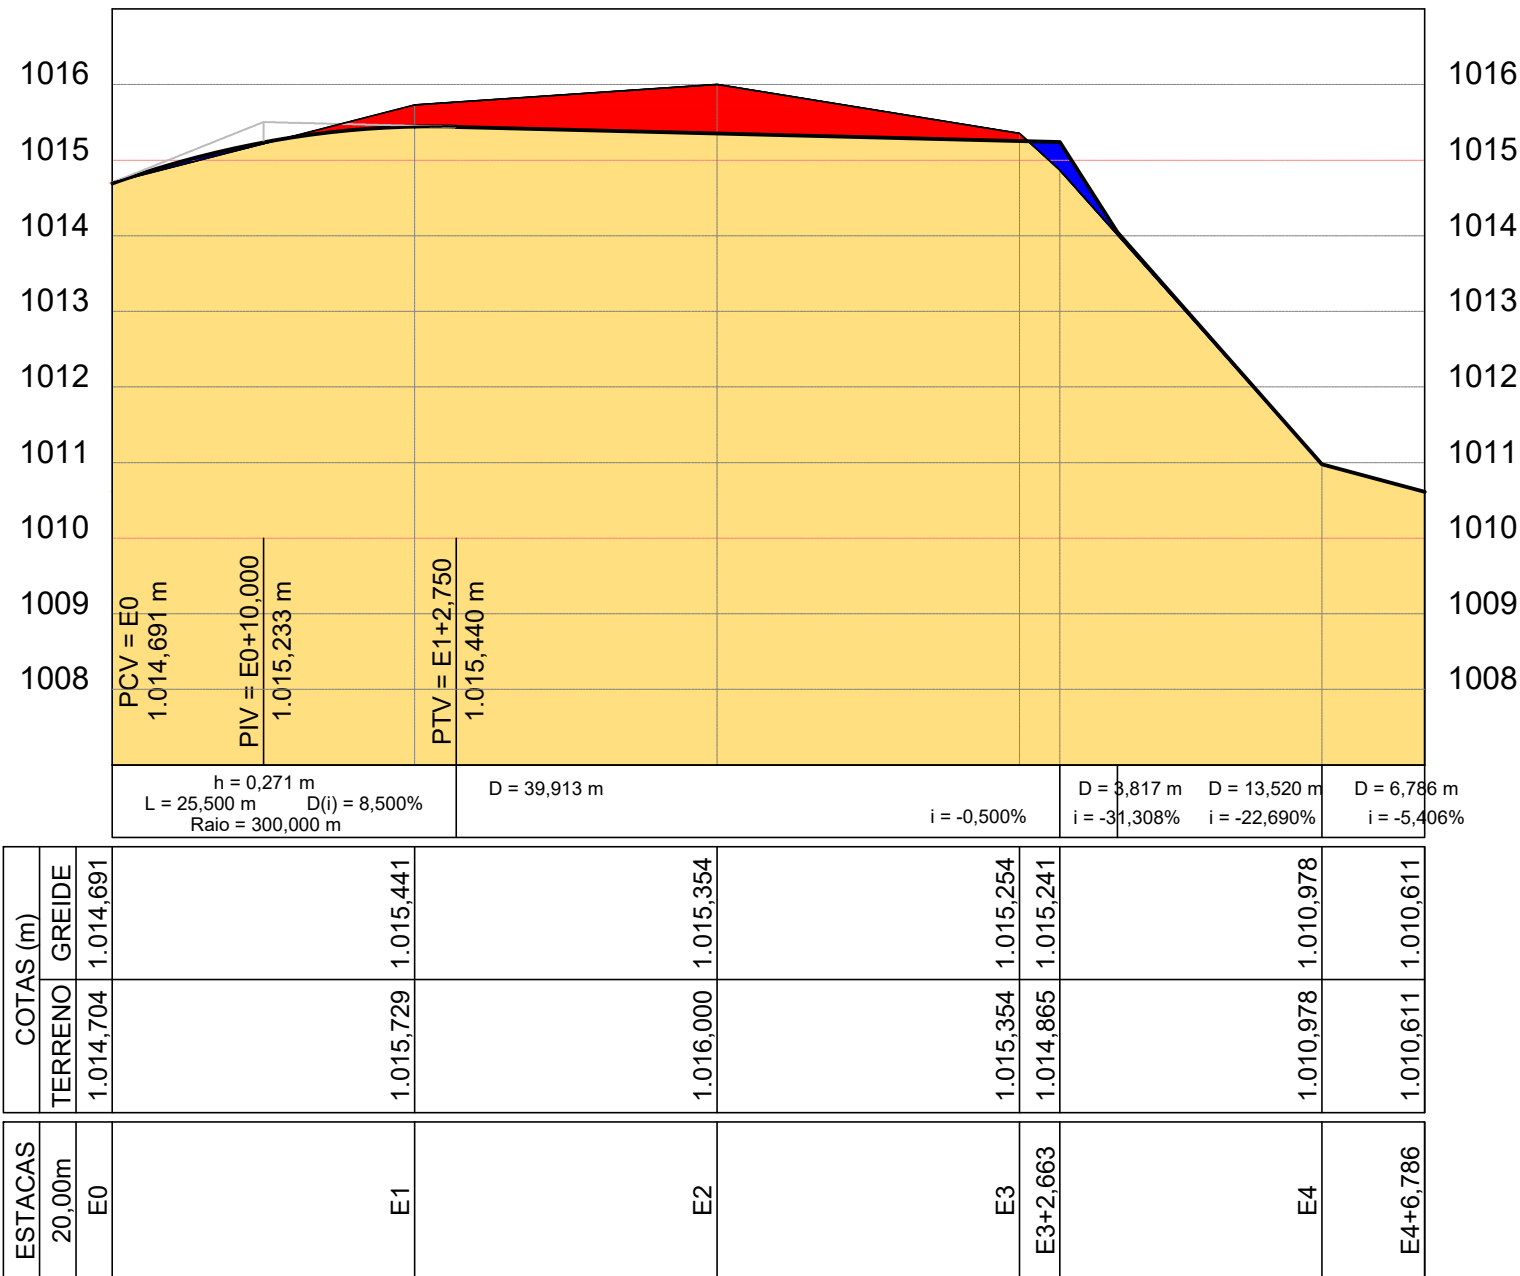


PERFIL LONGITUDINAL - RUA 03

Área de corte: 16,100 m²
Área de aterro: 1,316 m²

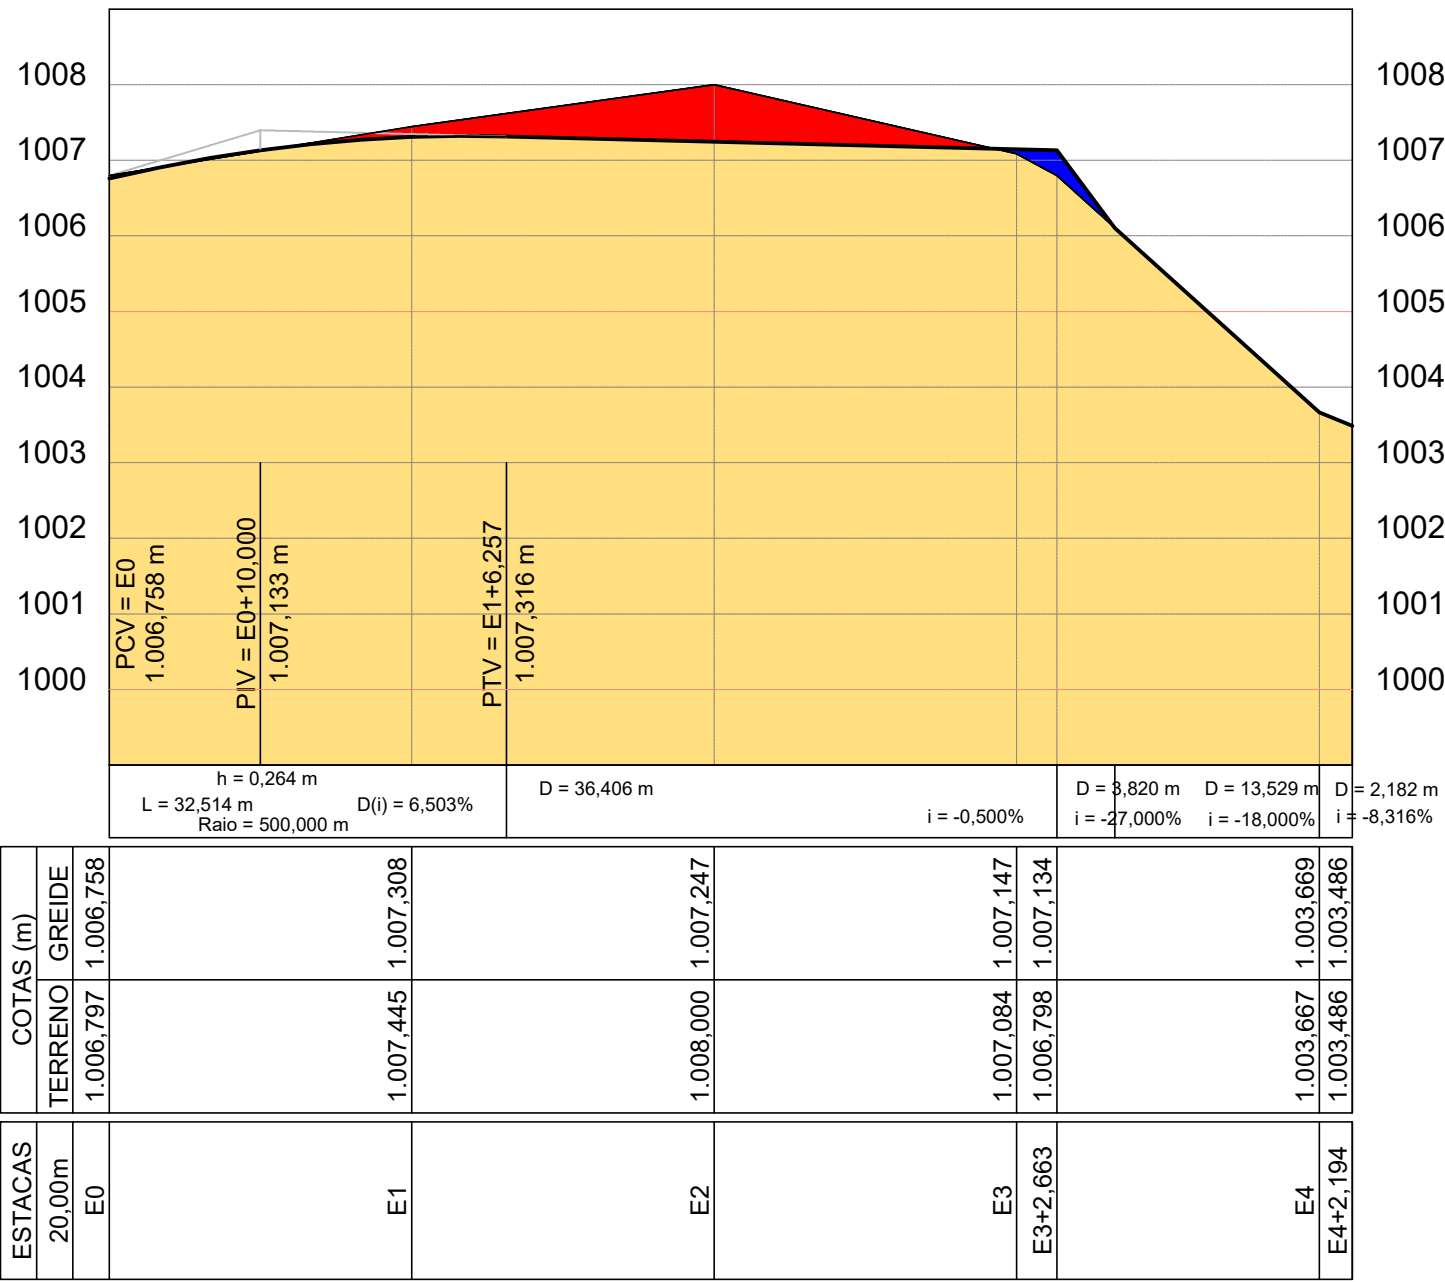

PERFIL LONGITUDINAL - RUA 04

Área de corte: 7,497 m²
Área de aterro: 5,791 m²

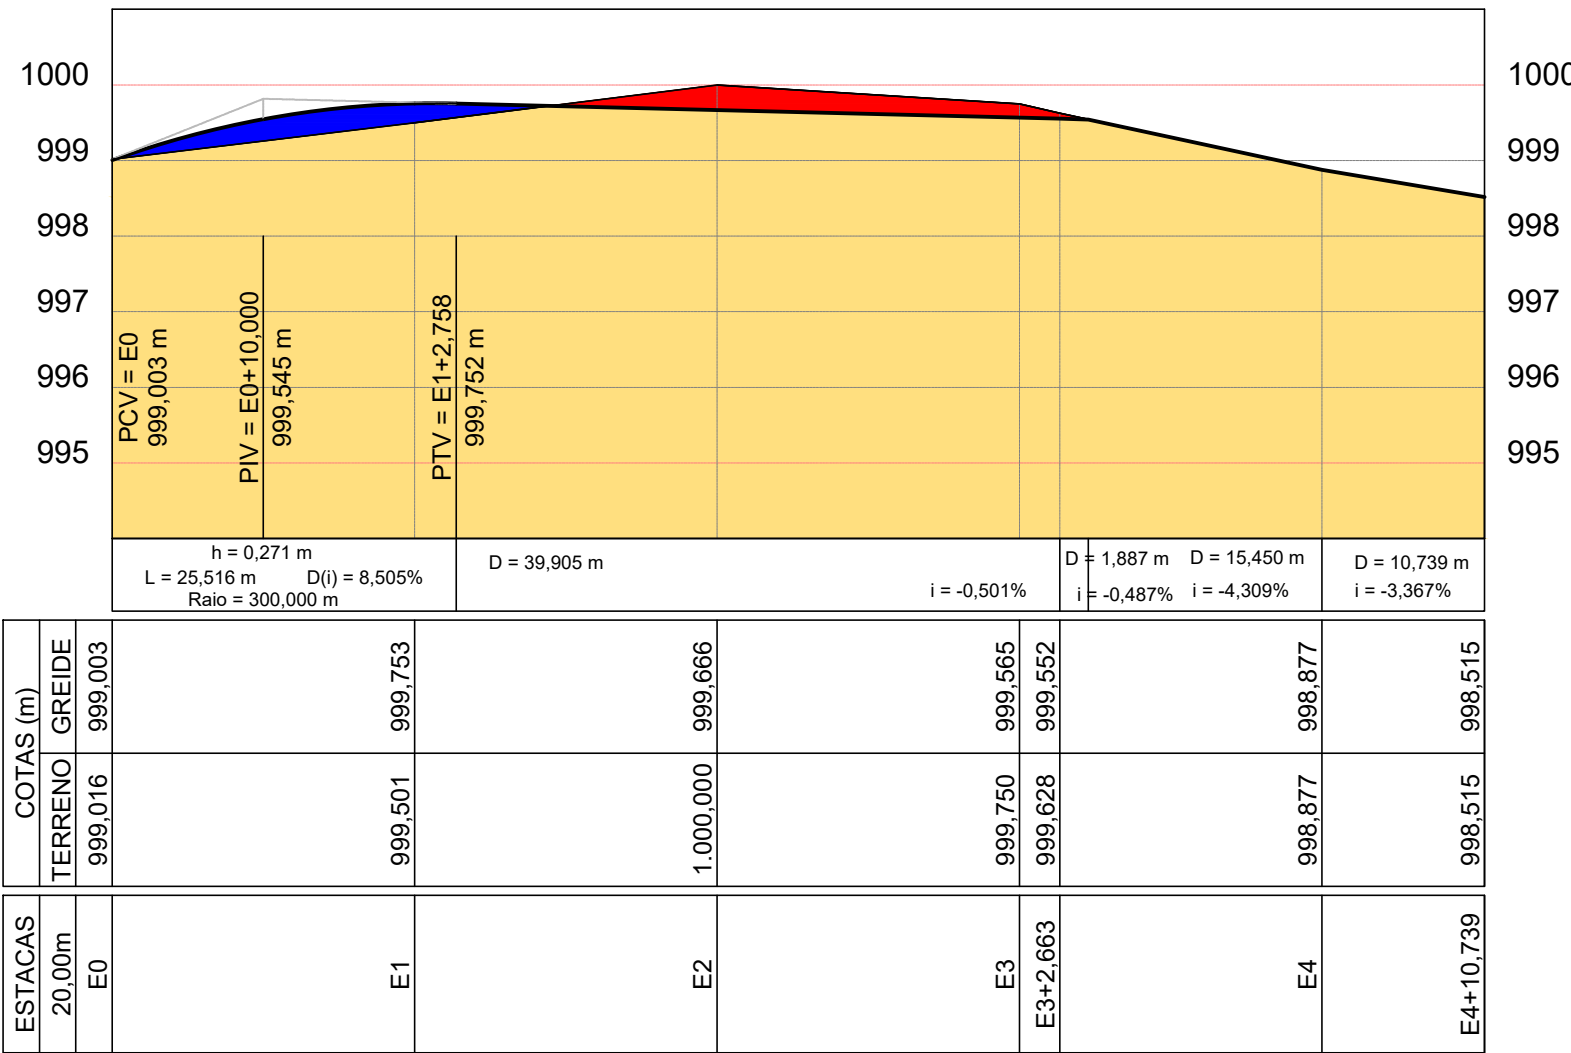


Projeto: **TOPOGRAFIA E TERRAPLENAGEM**
Perfis Longitudinais - Ruas 01, 02, 03 e 04

Folha: 02/03

EMPREENHIMENTO: **RESIDENCIAL SERRA NOVA**

Proprietário: **MUNICÍPIO DE SÃO PEDRO DA UNIÃO**

Imóvel: **Lote 01, Quadra Y** Matrícula de Origem: **35.587**
Município: **São Pedro da União** Estado: **MG**
Escala: **1:500(h); 1:100(v)** Data: **12/07/2020** Comarca: **Guaxupé - MG**

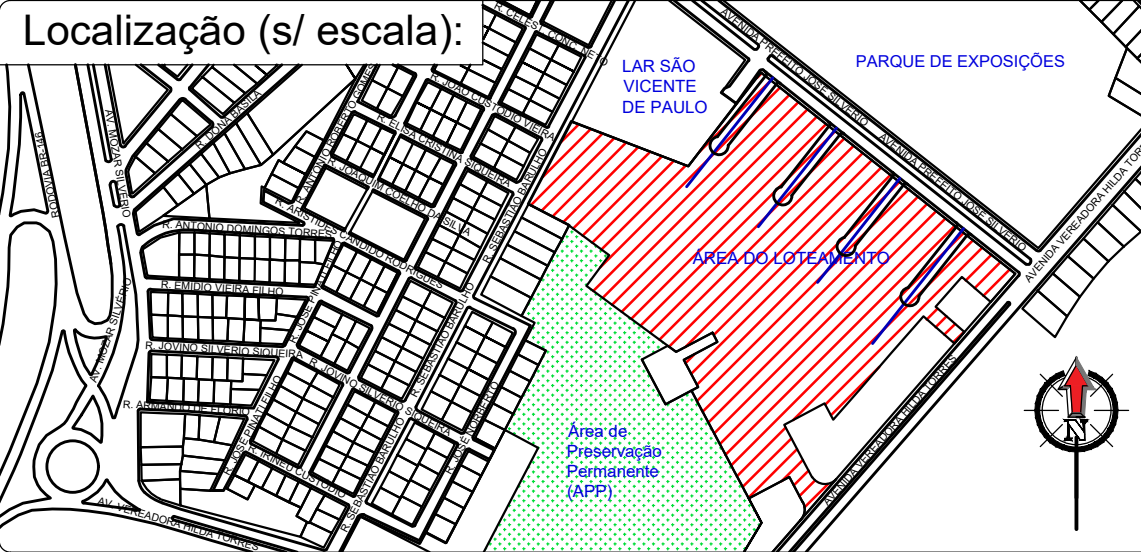


QUADRO DE ÁREAS: -75 LOTES -
ÁREAS PÚBLICAS: 22.098,45 m² - 54,58%
Área Verde: 13.928,50 m² - 34,40%
Área Institucional: 1.084,85 m² - 2,68%
Sistema Viário: 7.065,10 m² - 17,50%
ÁREA TOTAL DE LOTES: 18.389,42 m² - 45,42%
ÁREA TOTAL DO LOTEAMENTO: 40.487,87 m² - 100%


Proprietário: **MUNICÍPIO DE SÃO PEDRO DA UNIÃO**
CNPJ 18.666.172/0001-64
Responsável Técnico: **GABRIEL LUIZ MARQUES FILHO**
Engenheiro Civil - CREA MG-225.379/D
ART: 6124999

Aprovações:


RUA 01:

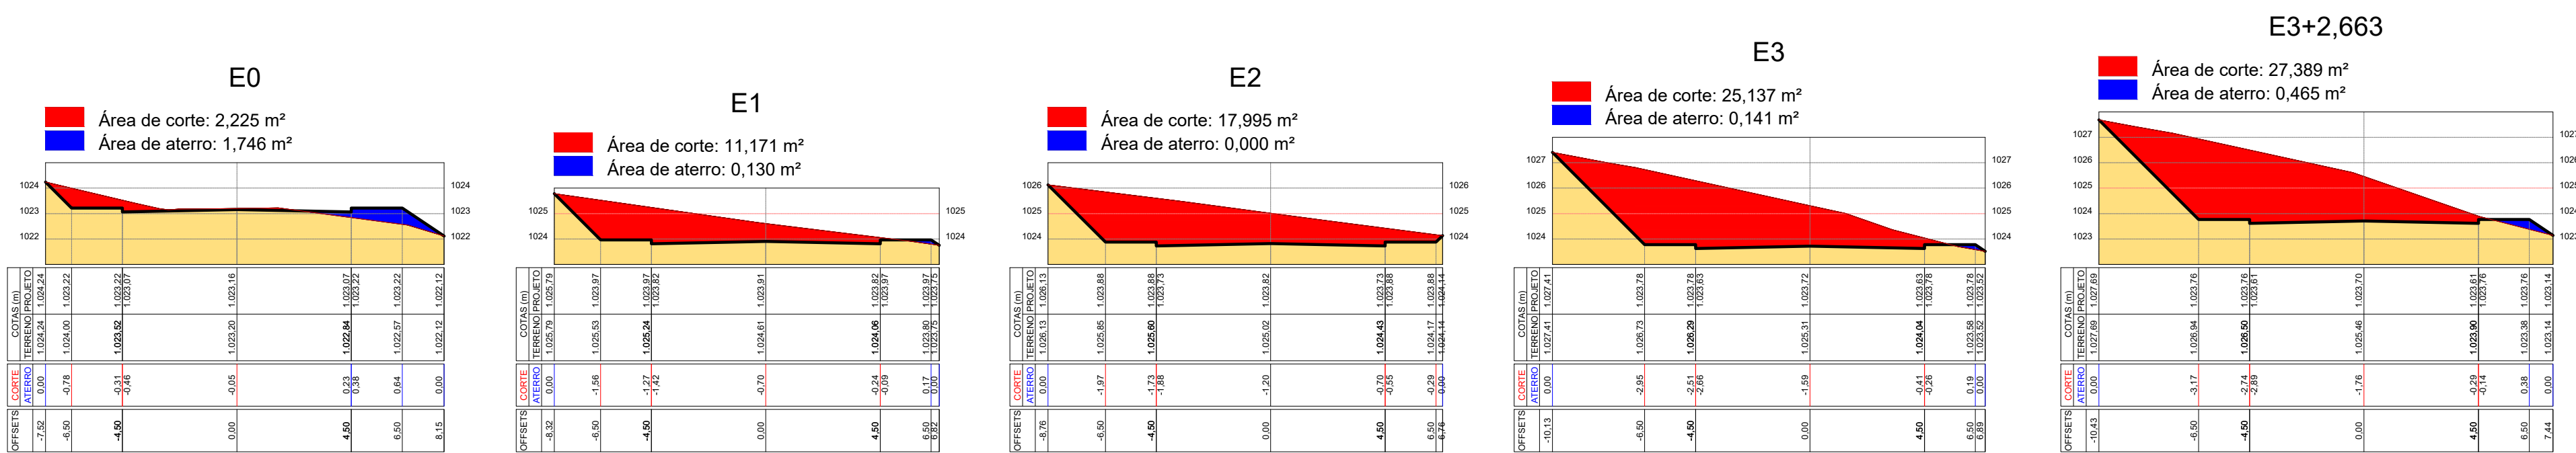


RUA 02:

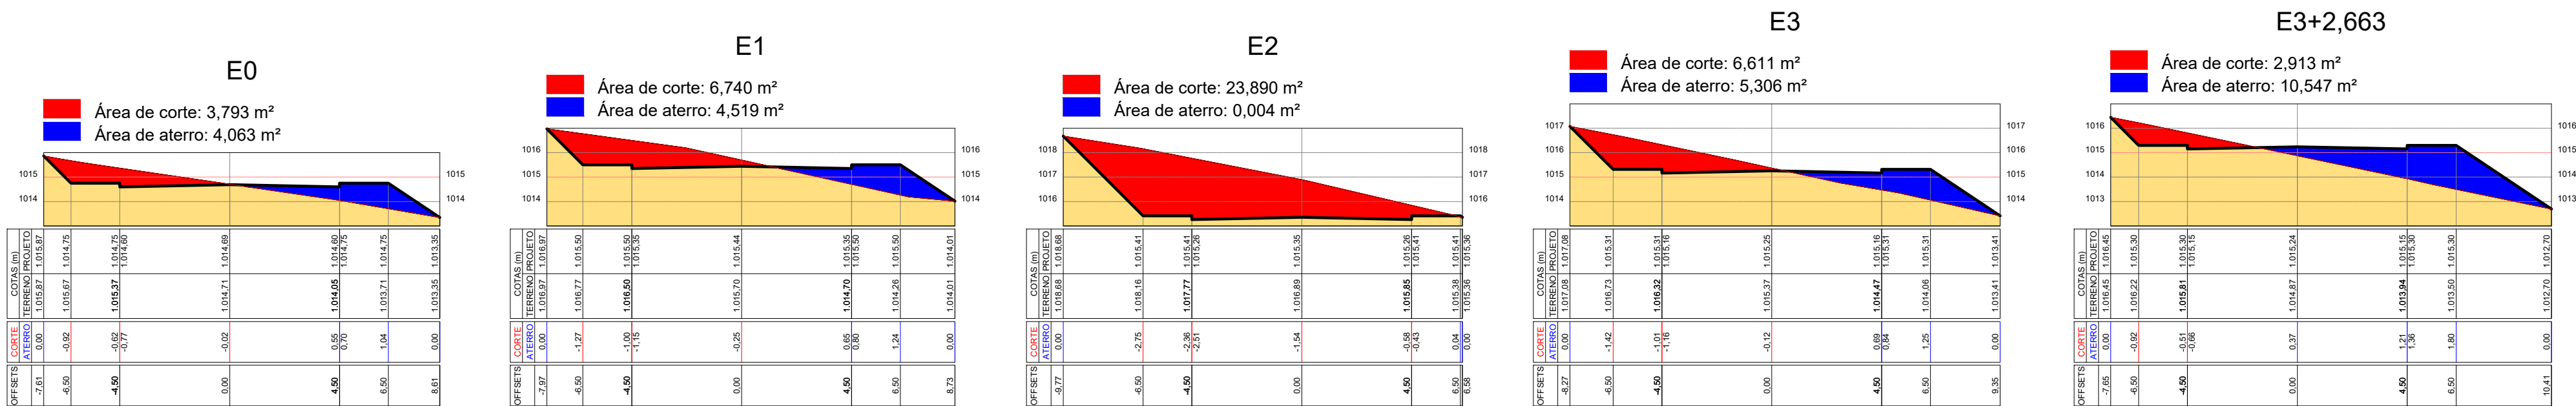

RUA 03:

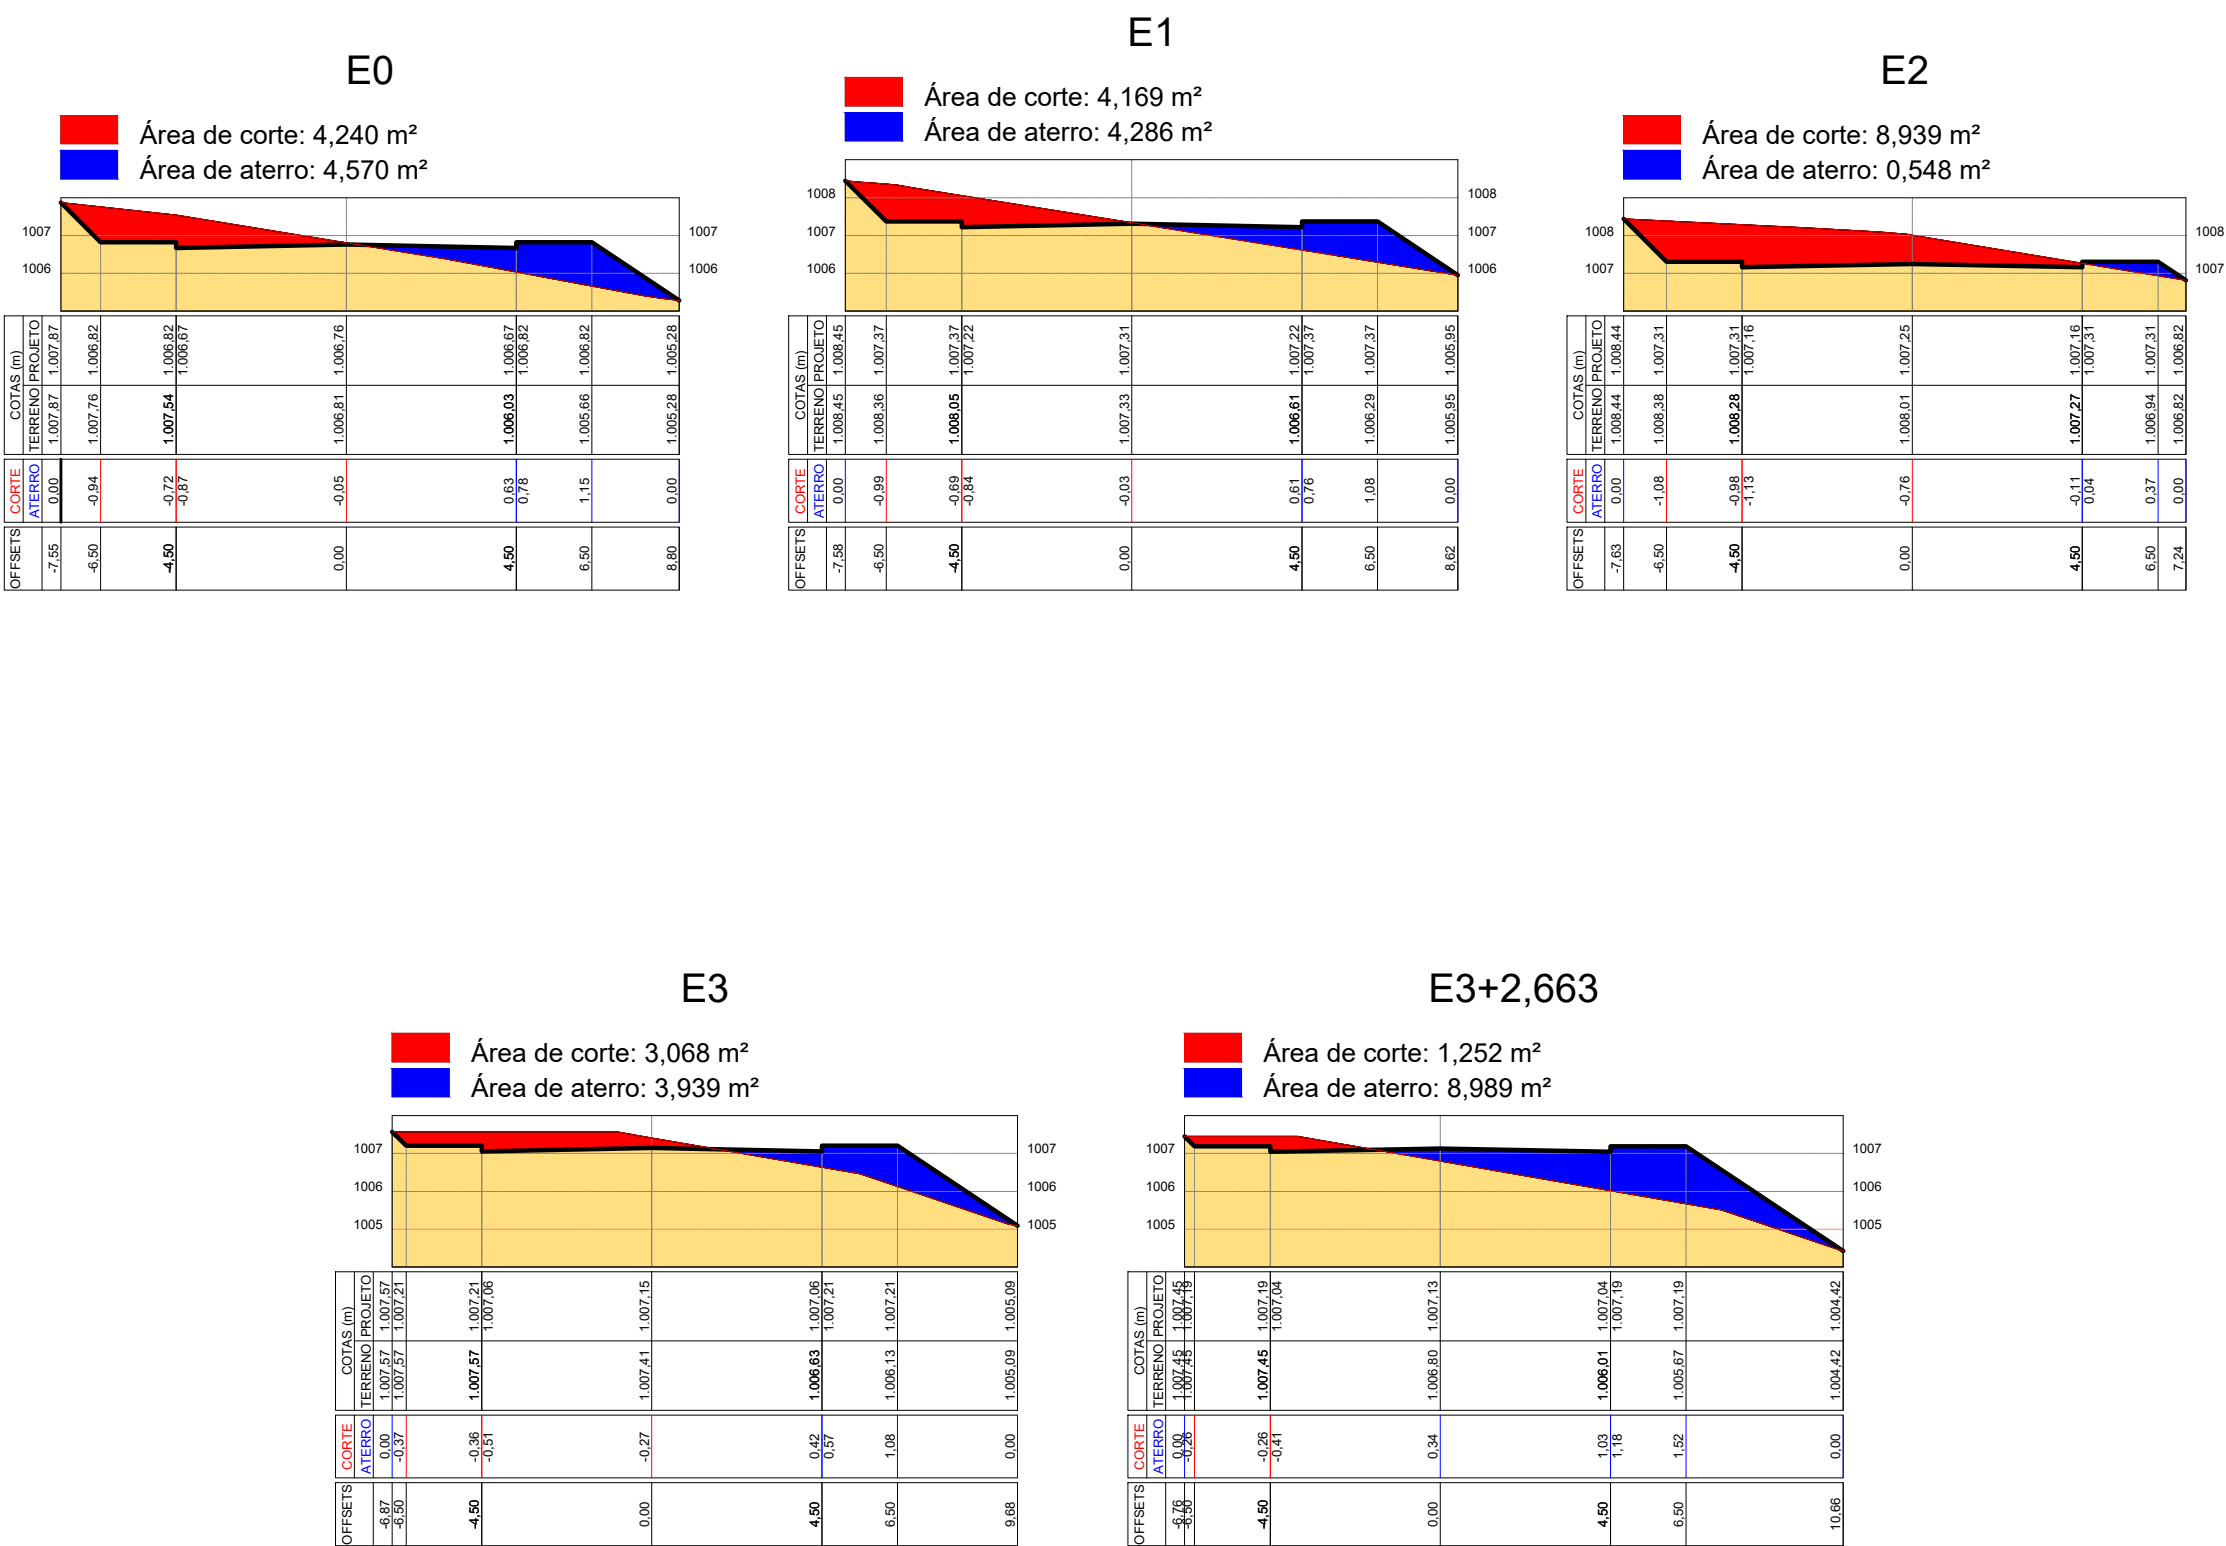

RUA 04:

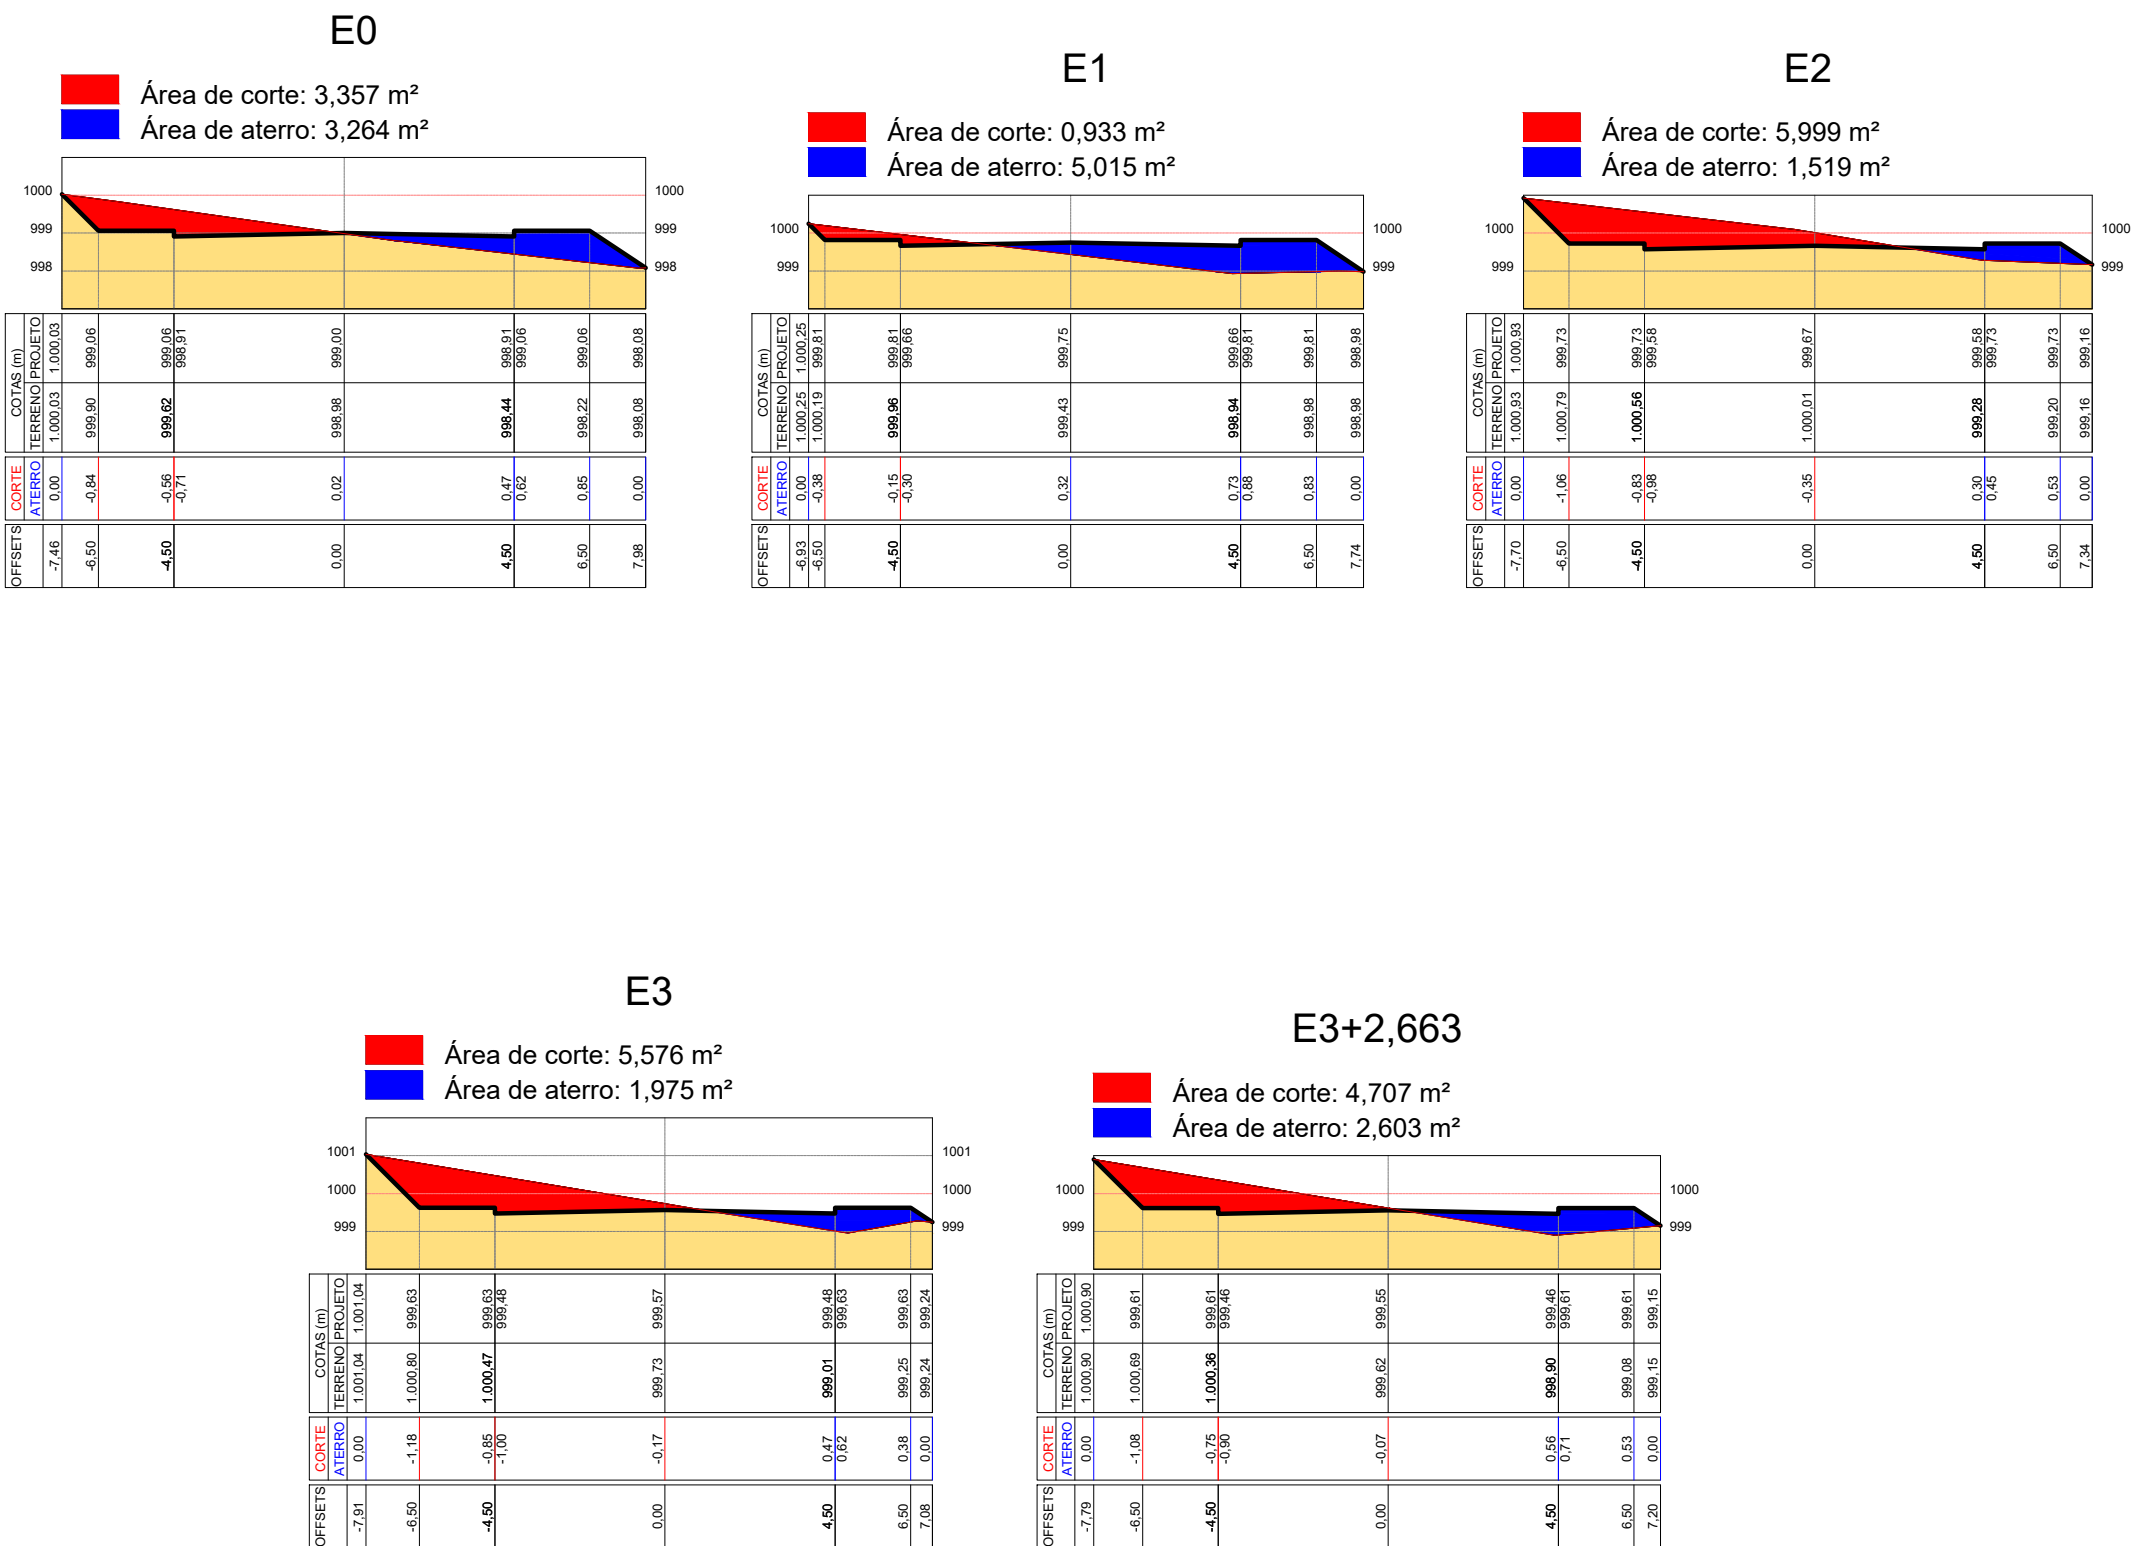


EMPREENHIMENTO: **RESIDENCIAL SERRA NOVA**

Proprietário: **MUNICÍPIO DE SÃO PEDRO DA UNIÃO**

Imóvel: **Lote 01, Quadra Y** Matrícula de Origem: **35.587**

Município: **São Pedro da União** Estado: **MG**

Escala: **1:100** Data: **12/07/2020** Comarca: **Guaxupé - MG**

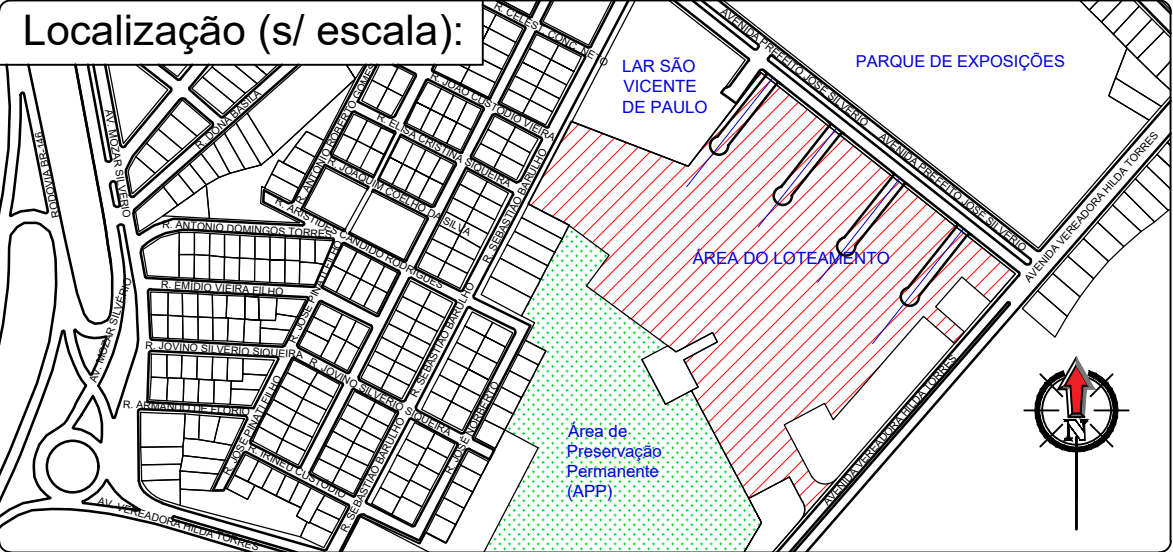

QUADRO DE ÁREAS: -75 LOTES -	
ÁREAS PÚBLICAS:	22.098,45 m² - 54,58%
Área Verde:	13.928,50 m² - 34,40%
Área Institucional:	1.084,85 m² - 2,68%
Sistema Viário:	7.085,10 m² - 17,50%
ÁREA TOTAL DE LOTES:	18.389,42 m² - 45,42%
ÁREA TOTAL DO LOTEAMENTO:	40.487,87 m² - 100%


Proprietário: **MUNICÍPIO DE SÃO PEDRO DA UNIÃO**
CNPJ 16.666.172/0001-64

Responsável Técnico: **GABRIEL LUIZ MARQUES FILHO**
Engenheiro Civil - CREA MG-225.379/D

ART: 6124999

Aprovações:

CROQUI DE LOCALIZAÇÃO

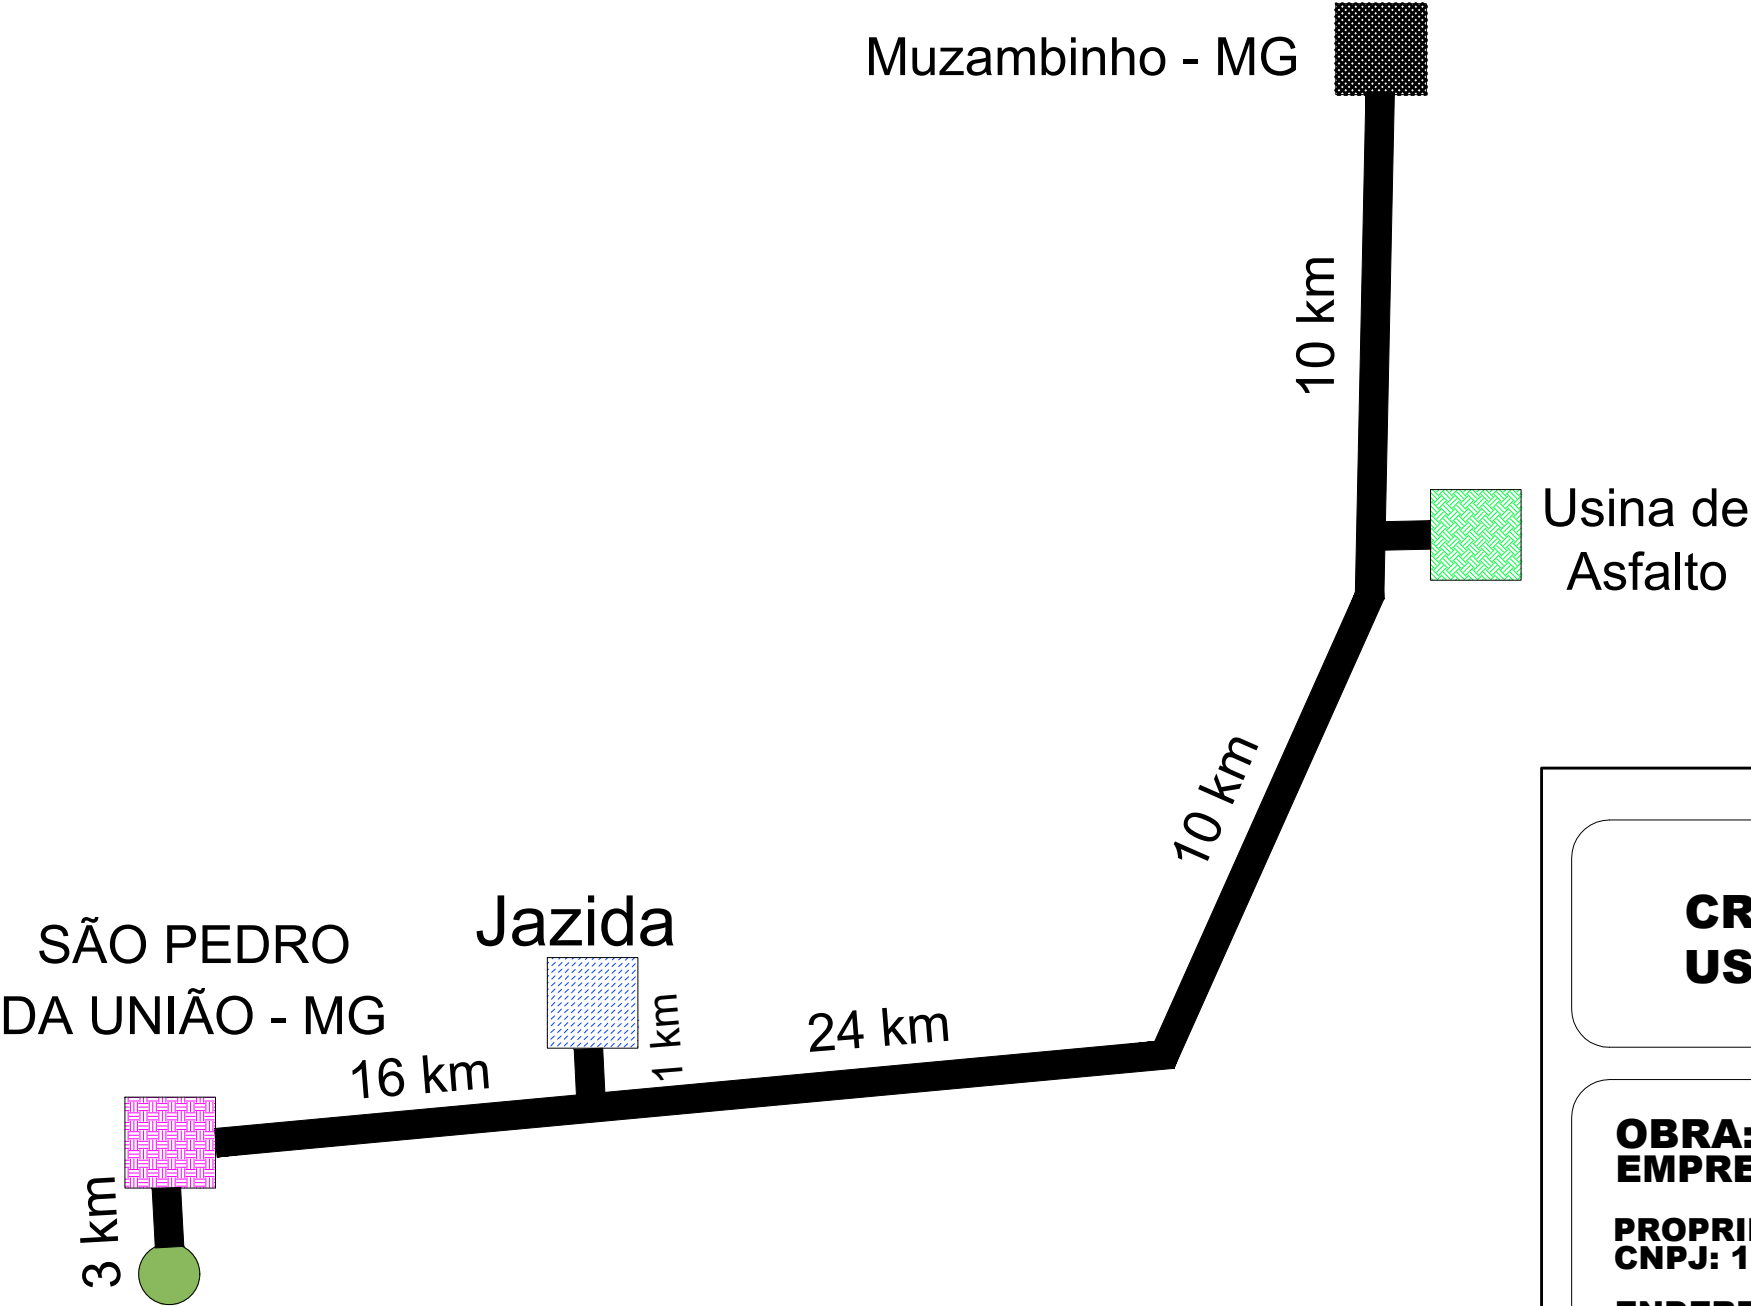

LEGENDA:

-  USINA DE ASFALTO
-  JAZIDA DE MATERIAL PARA BASE DO PAVIMENTO
-  SÃO PEDRO DA UNIÃO-MG
-  LOCAL DE EMPRÉSTIMO E BOTA-FORA

CROQUI DE LOCALIZAÇÃO DA USINA DE ASFALTO E JAZIDA

FOLHA:
01/01

OBRA: PAVIMENTAÇÃO ASFÁLTICA E SINALIZAÇÃO
EMPREENDIMENTO: RESIDENCIAL SERRA NOVA

PROPRIETÁRIO: MUNICÍPIO DE SÃO PEDRO DA UNIÃO
CNPJ: 18.666.172/0001-64

ENDEREÇO DA OBRA: Ruas 01, 02, 03 e 04
MUNICÍPIO: São Pedro da União - MG
IMÓVEL: Lote 01, Quadra Y
MATRÍCULA: 35.587 no SRI de Guaxupé-MG

DATA: 12 DE JULHO DE 2020

ART: 6138185

PROPRIETÁRIO:

RESPONSÁVEL TÉCNICO:

MUNICÍPIO DE SÃO PEDRO DA UNIÃO
CNPJ: 18.666.172/0001-64

GABRIEL LUIZ MARQUES FILHO
Engenheiro Civil
CREA MG-225.379/D