




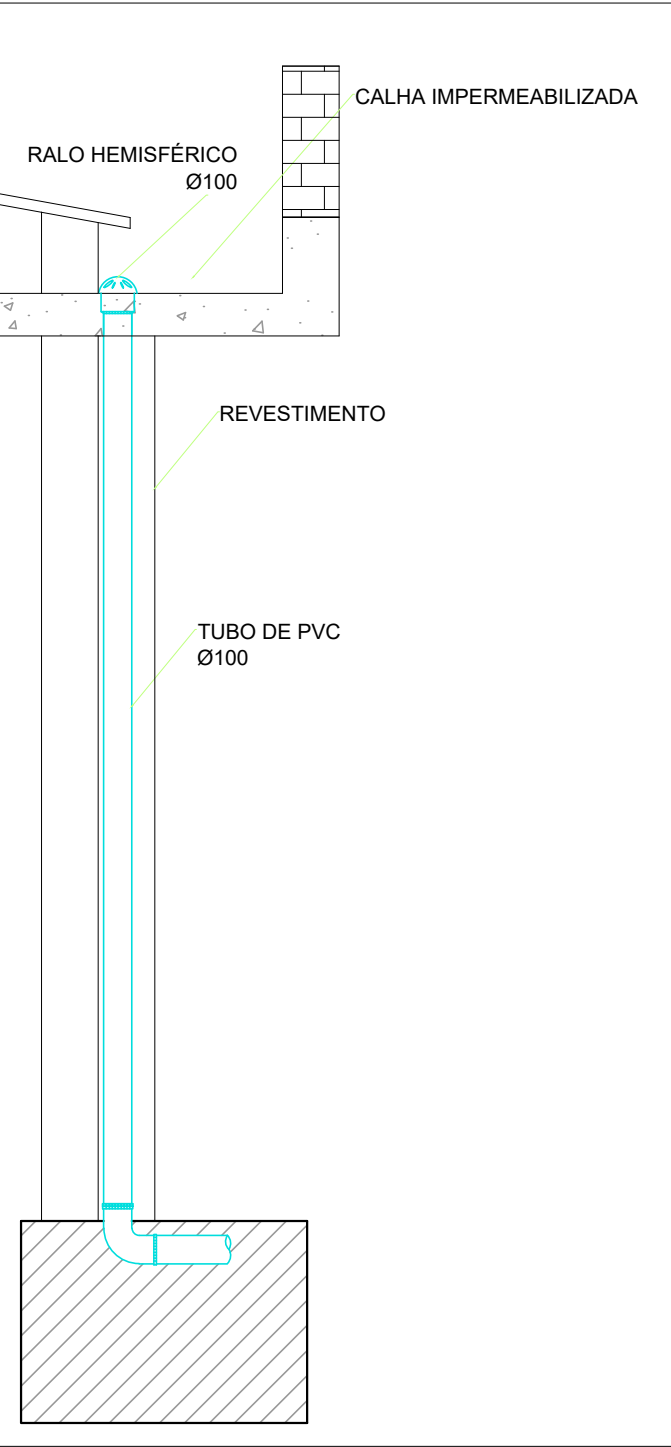

DETALHE DAS CALHAS - SAÍDA PELO FUNDO

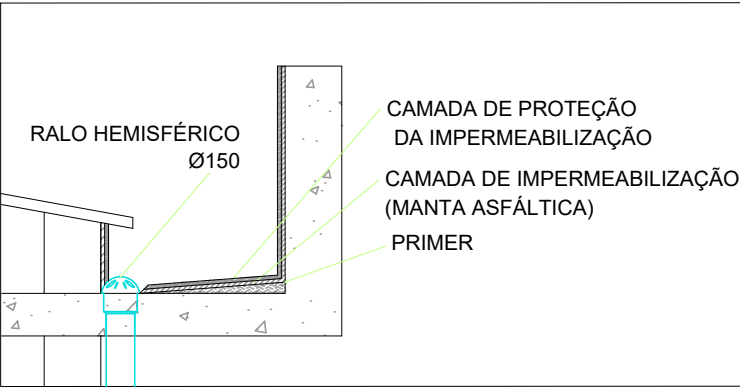

CONSTRUÇÃO EXISTENTE

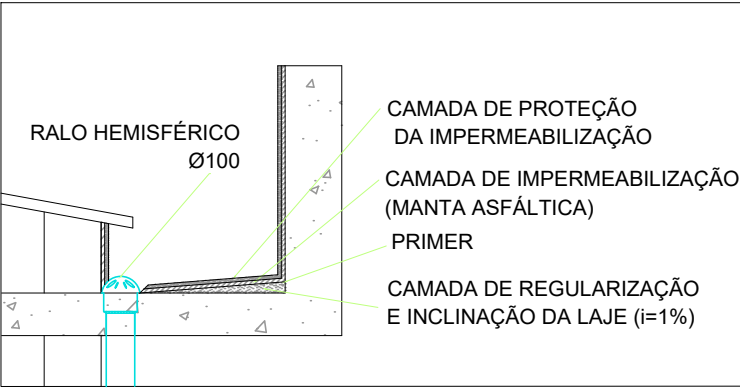

CONSTRUÇÃO NOVA

IMPERMEABILIZAÇÃO DAS CALHAS
DETALHES E CORTES
SEM ESCALA

LEGENDA DE SISTEMAS IMPERMEABILIZANTES


Regularização - argamassa de regularização traço 1:4 (cimento:areia)
consumo = área + 10%

Primer asfáltico - consumo = 0,4l/m²

Manta asfáltica de primeira linha, espessura 4 mm. Efetuar trespasse de 10cm nas emendas e avançar 30cm nas terminações das calhas.

Camada Separadora (Filme de Polietileno ou Papel Kraft)

Proteção Mecânica - pintura acrílica - consumo = 0,15ml/m²

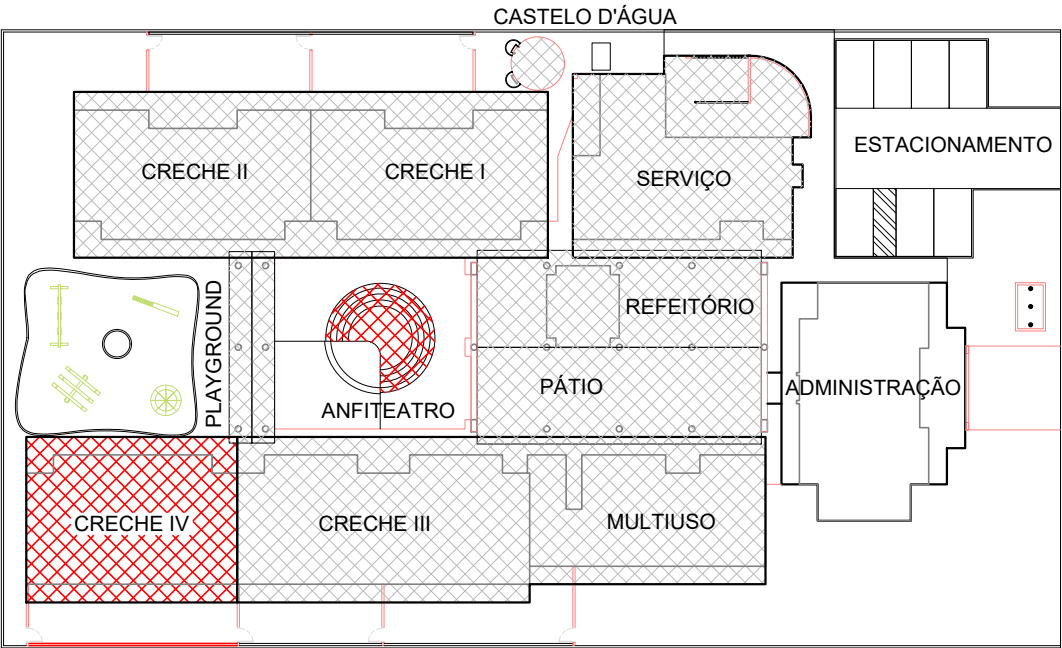

- LEGENDA
- A CONSTRUIR
 - EXISTENTE

CROQUI ESQUEMÁTICO
escala 1:500

Obra					
CENTRO DE EDUCAÇÃO INFANTIL CAJUZINHO					
RUA JOÃO JACOB MIQUERI, nº358, CENTRO, SÃO PEDRO DA UNIÃO - MG					
Responsável Técnico			Proprietário		
Gabriel Luiz Marques Filho Eng. Civil - CREA MG-225.379/D - Visto SP 5070253448			Prefeitura Municipal de São Pedro da União CNPJ 18.666.172/0001-64		
Projeto					
INSTALAÇÕES HIDROSSANITÁRIAS					
Descrição		Observações		Folha	
ÁGUA PLUVIAL - DETALHE DAS CALHAS				6	
		ART: 5715074		Conj. 4	Fla./Conj. 6
Data	Escala	Desenho	Conferência		
29/11/2019	INDICADAS	Valquíria A. Ramos	Gabriel Marques		