



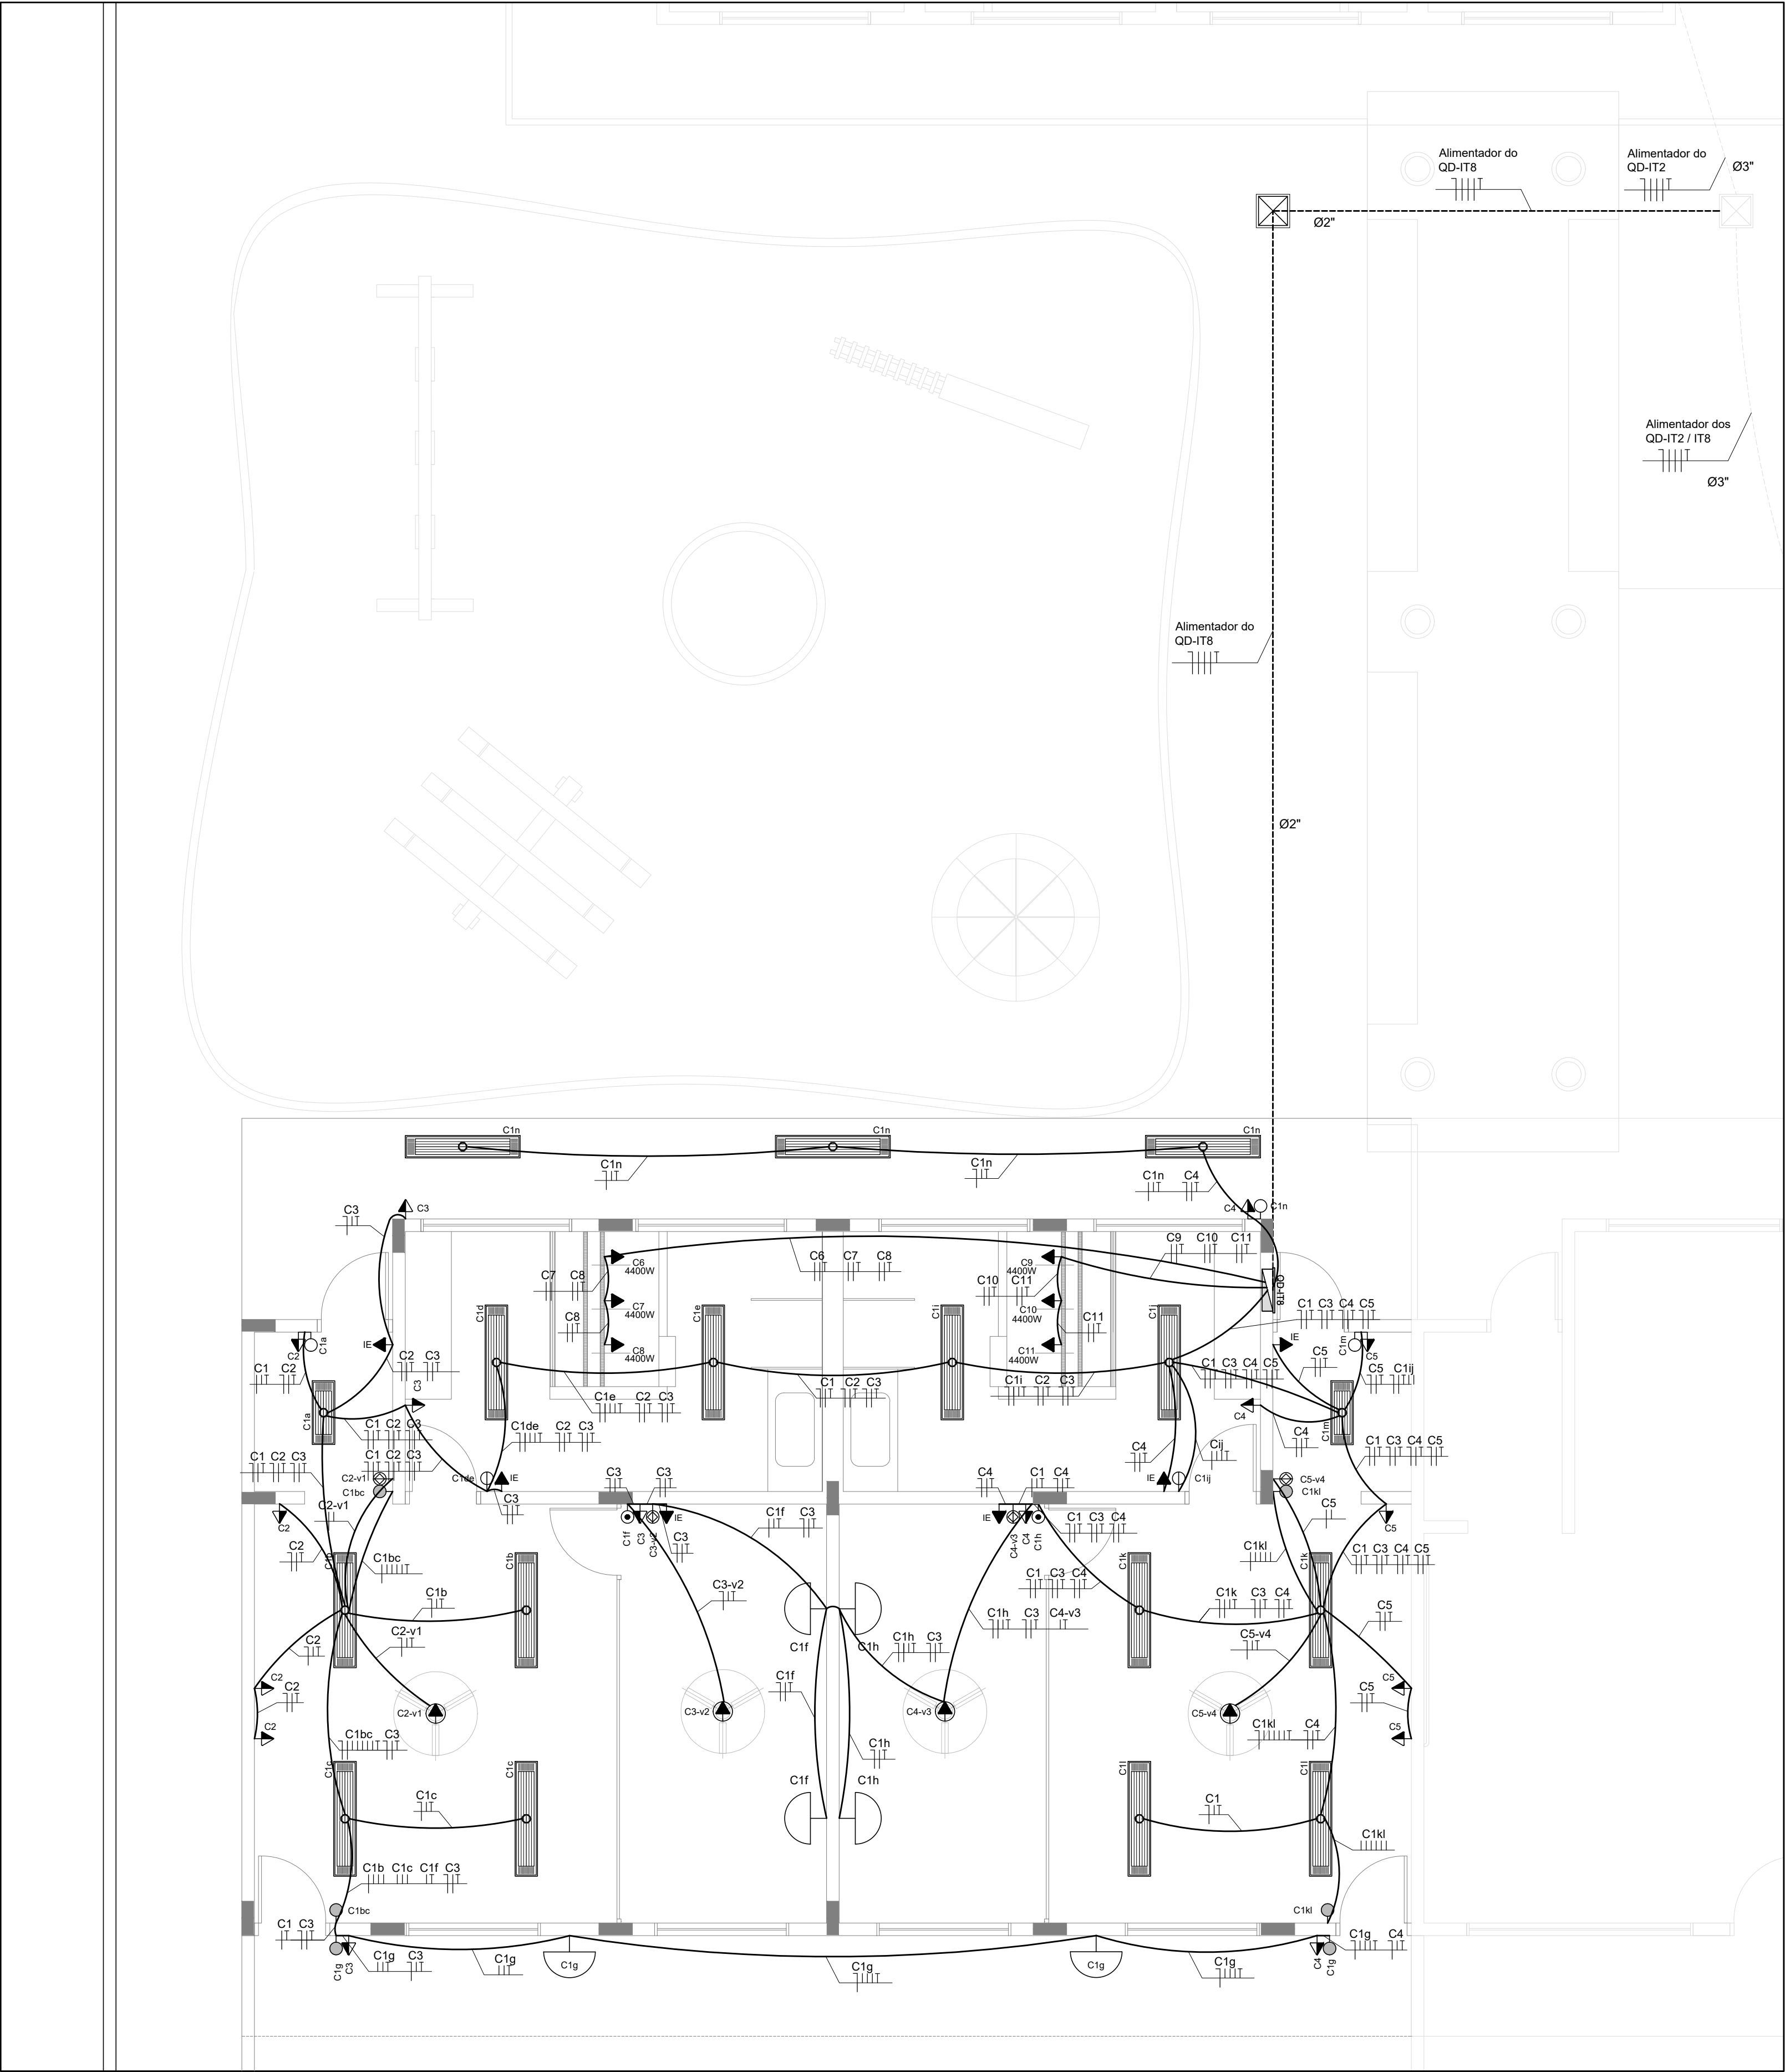

ILUMINAÇÃO E TOMADA
escala 1:50

VEM DO QGBT


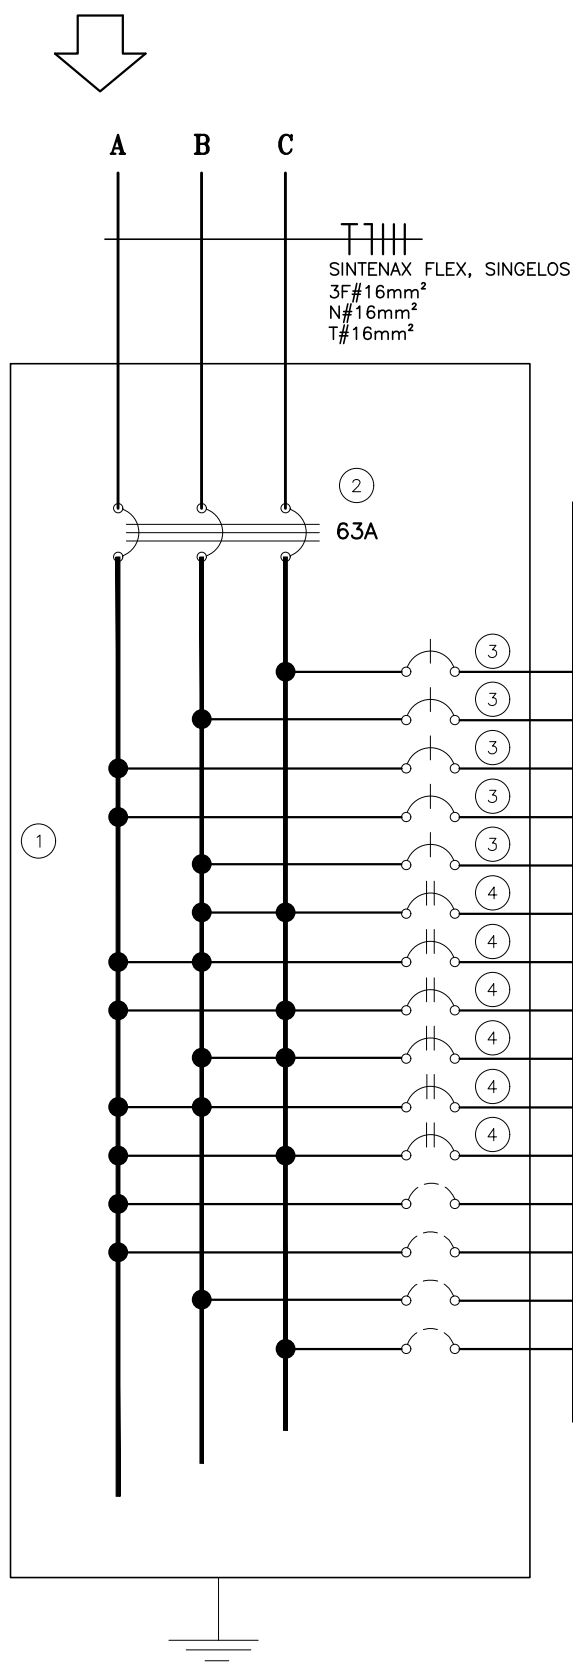


ESPECIFICAÇÃO DO QUADRO QD-IT8, COM DISJUNTORES

- 1 - QUADRO DE COMANDO DE EMBUTIR COMPLETO EM MATERIAL METÁLICO, PINTURA ELETROSTÁTICA EPOXI, CDR BEGE, COM 4 BARRAMENTOS DE CDBRE 1/2"x1/8" PARA FASES E NEUTRO E UM BARRAMENTO DE CDBRE 1/2"x1/16" PARA PROTEÇÃO, REF. CE-10050-25, FABRICAÇÃO CEMAR DO EQUIVALENTE.
- 2 - DISJUNTOR TRIPOLAR DA LINHA 3VF23 13-IFS41, IN= 100A - Icu= 65kA/220V, SIEMENS, DU EQUIVALENTE.
- 3 - MINI-DISJUNTORES MONOPOLARES DA LINHA 5SX1 - CURVA C, SIEMENS, DU EQUIVALENTE.
- 4 - MINI-DISJUNTORES BIPOLARES DA LINHA 5SX1 - CURVA C, SIEMENS, DU EQUIVALENTE.

QD-IT8: QUADRO DE DISTRIBUIÇÃO DE ILUMINAÇÃO E TOMADAS 2 - 220/110V																							
CIR CUI TOS	TOMADAS(W)					LÂMPADAS (W)			CARGAS (W)	FATOR POTÊNCIA	FATOR DEMANDA	DEMANDA (VA)	TENSÃO (V)	DISJUN- TOR (A)	FASE (mm²) : 15 x 40	NEUTRO (mm²)	TERRA (mm²)	F A S E S (VA)			IDENTIFICAÇÃO		
	300	600	1500	3000	4400	2X16	2X32	60										150	A	B		C	PLACA DE ACRILICO DIM. 113 x 40 mm.
1						02	15	06		1384	0,92	1,00	1504	110	20	2,5	2,5	2,5		1504	ILUMINAÇÃO		
2	06									1800	0,90	0,3	486	110	20	2,5	2,5	2,5		486	TOMADAS DE USO GERAL		
3	07									2100	0,90	0,3	567	110	20	2,5	2,5	2,5	567		TOMADAS DE USO GERAL		
4	07									2100	0,90	0,3	567	110	20	2,5	2,5	2,5	567		TOMADAS DE USO GERAL		
5	06									1800	0,90	0,3	486	110	20	2,5	2,5	2,5		486	TOMADAS DE USO GERAL		
6					01					4400	1,00	0,5	2200	220	25	4,0	4,0	4,0		2200	2200	CHUVEIRO	
7					01					4400	1,00	0,5	2200	220	25	4,0	4,0	4,0	2200	2200		CHUVEIRO	
8					01					4400	1,00	0,5	2200	220	25	4,0	4,0	4,0	2200		2200	CHUVEIRO	
9					01					4400	1,00	0,5	2200	220	25	4,0	4,0	4,0		2200	2200	CHUVEIRO	
10					01					4400	1,00	0,5	2200	220	25	4,0	4,0	4,0	2200	2200		CHUVEIRO	
11					01					4400	1,00	0,5	2200	220	25	4,0	4,0	4,0	2200		2200	CHUVEIRO	
12																						RESERVA	
13																						RESERVA	
14																						RESERVA	
15																						RESERVA	
GERAL	26	--	--	--	06	--	02	15	06	--	35584	--	--	16810	220	63	16	16	16	9934	9772	10304	ALIMENTAÇÃO DO QUADRO

QD-IT8
(35584 W)

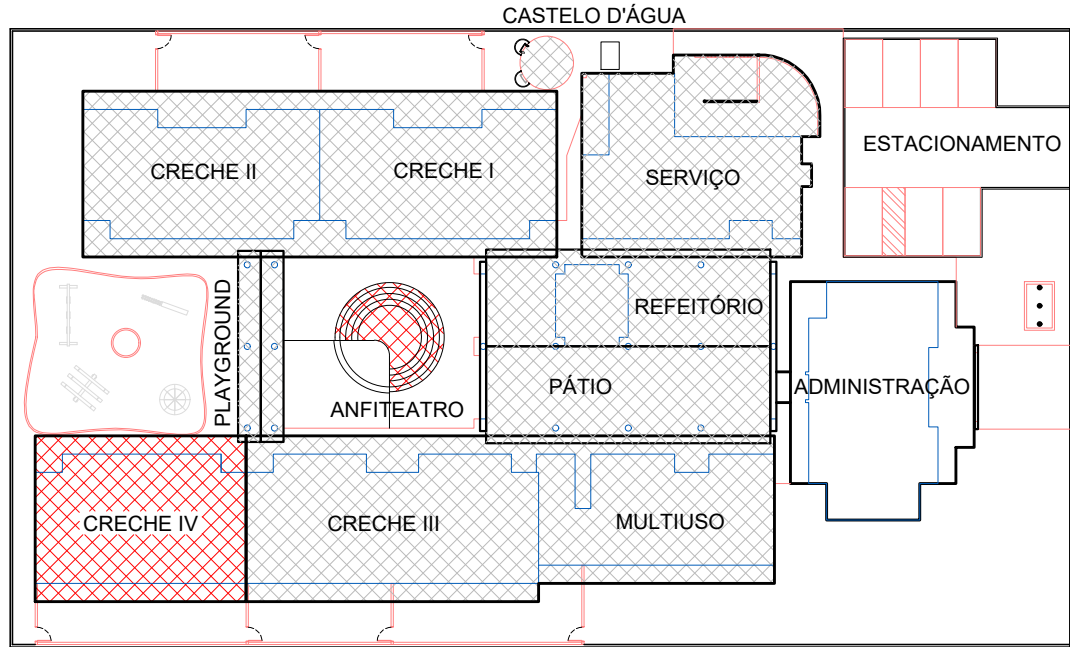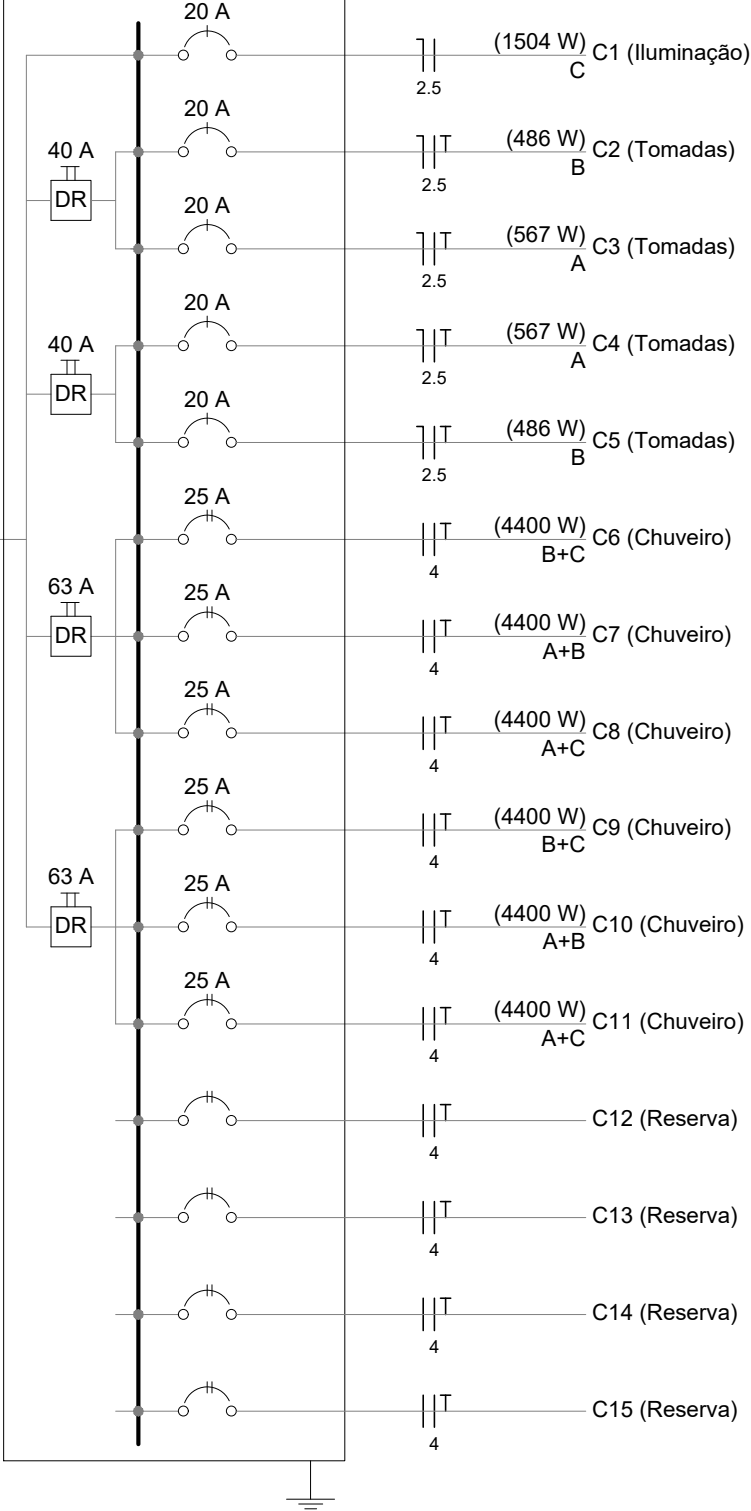

LEGENDA
A CONSTRUIR
EXISTENTE
CROQUI ESQUEMÁTICO
escala 1:500

Obra					
CENTRO DE EDUCAÇÃO INFANTIL CAJUZINHO					
RUA JOÃO JACOB MIQUERI, nº358, CENTRO, SÃO PEDRO DA UNIÃO - MG					
Responsável Técnico		Proprietário			
Gabriel Luiz Marques Filho Eng. Civil - CREA MG-225.379/D - Visto SP 5070253448		Prefeitura Municipal de São Pedro da União CNPJ 18.666.172/0001-64			
Projeto					
INSTALAÇÕES ELÉTRICAS					
Descrição		Observações			
CIRCUITOS ELÉTRICOS		Folha 1			
Data		Conj. 3			
29/11/2019		Fla./Conj. 2			
Escala		Desenho			
INDICADAS		Valquíria A. Ramos			
		Conferência			
		Gabriel Marques			