


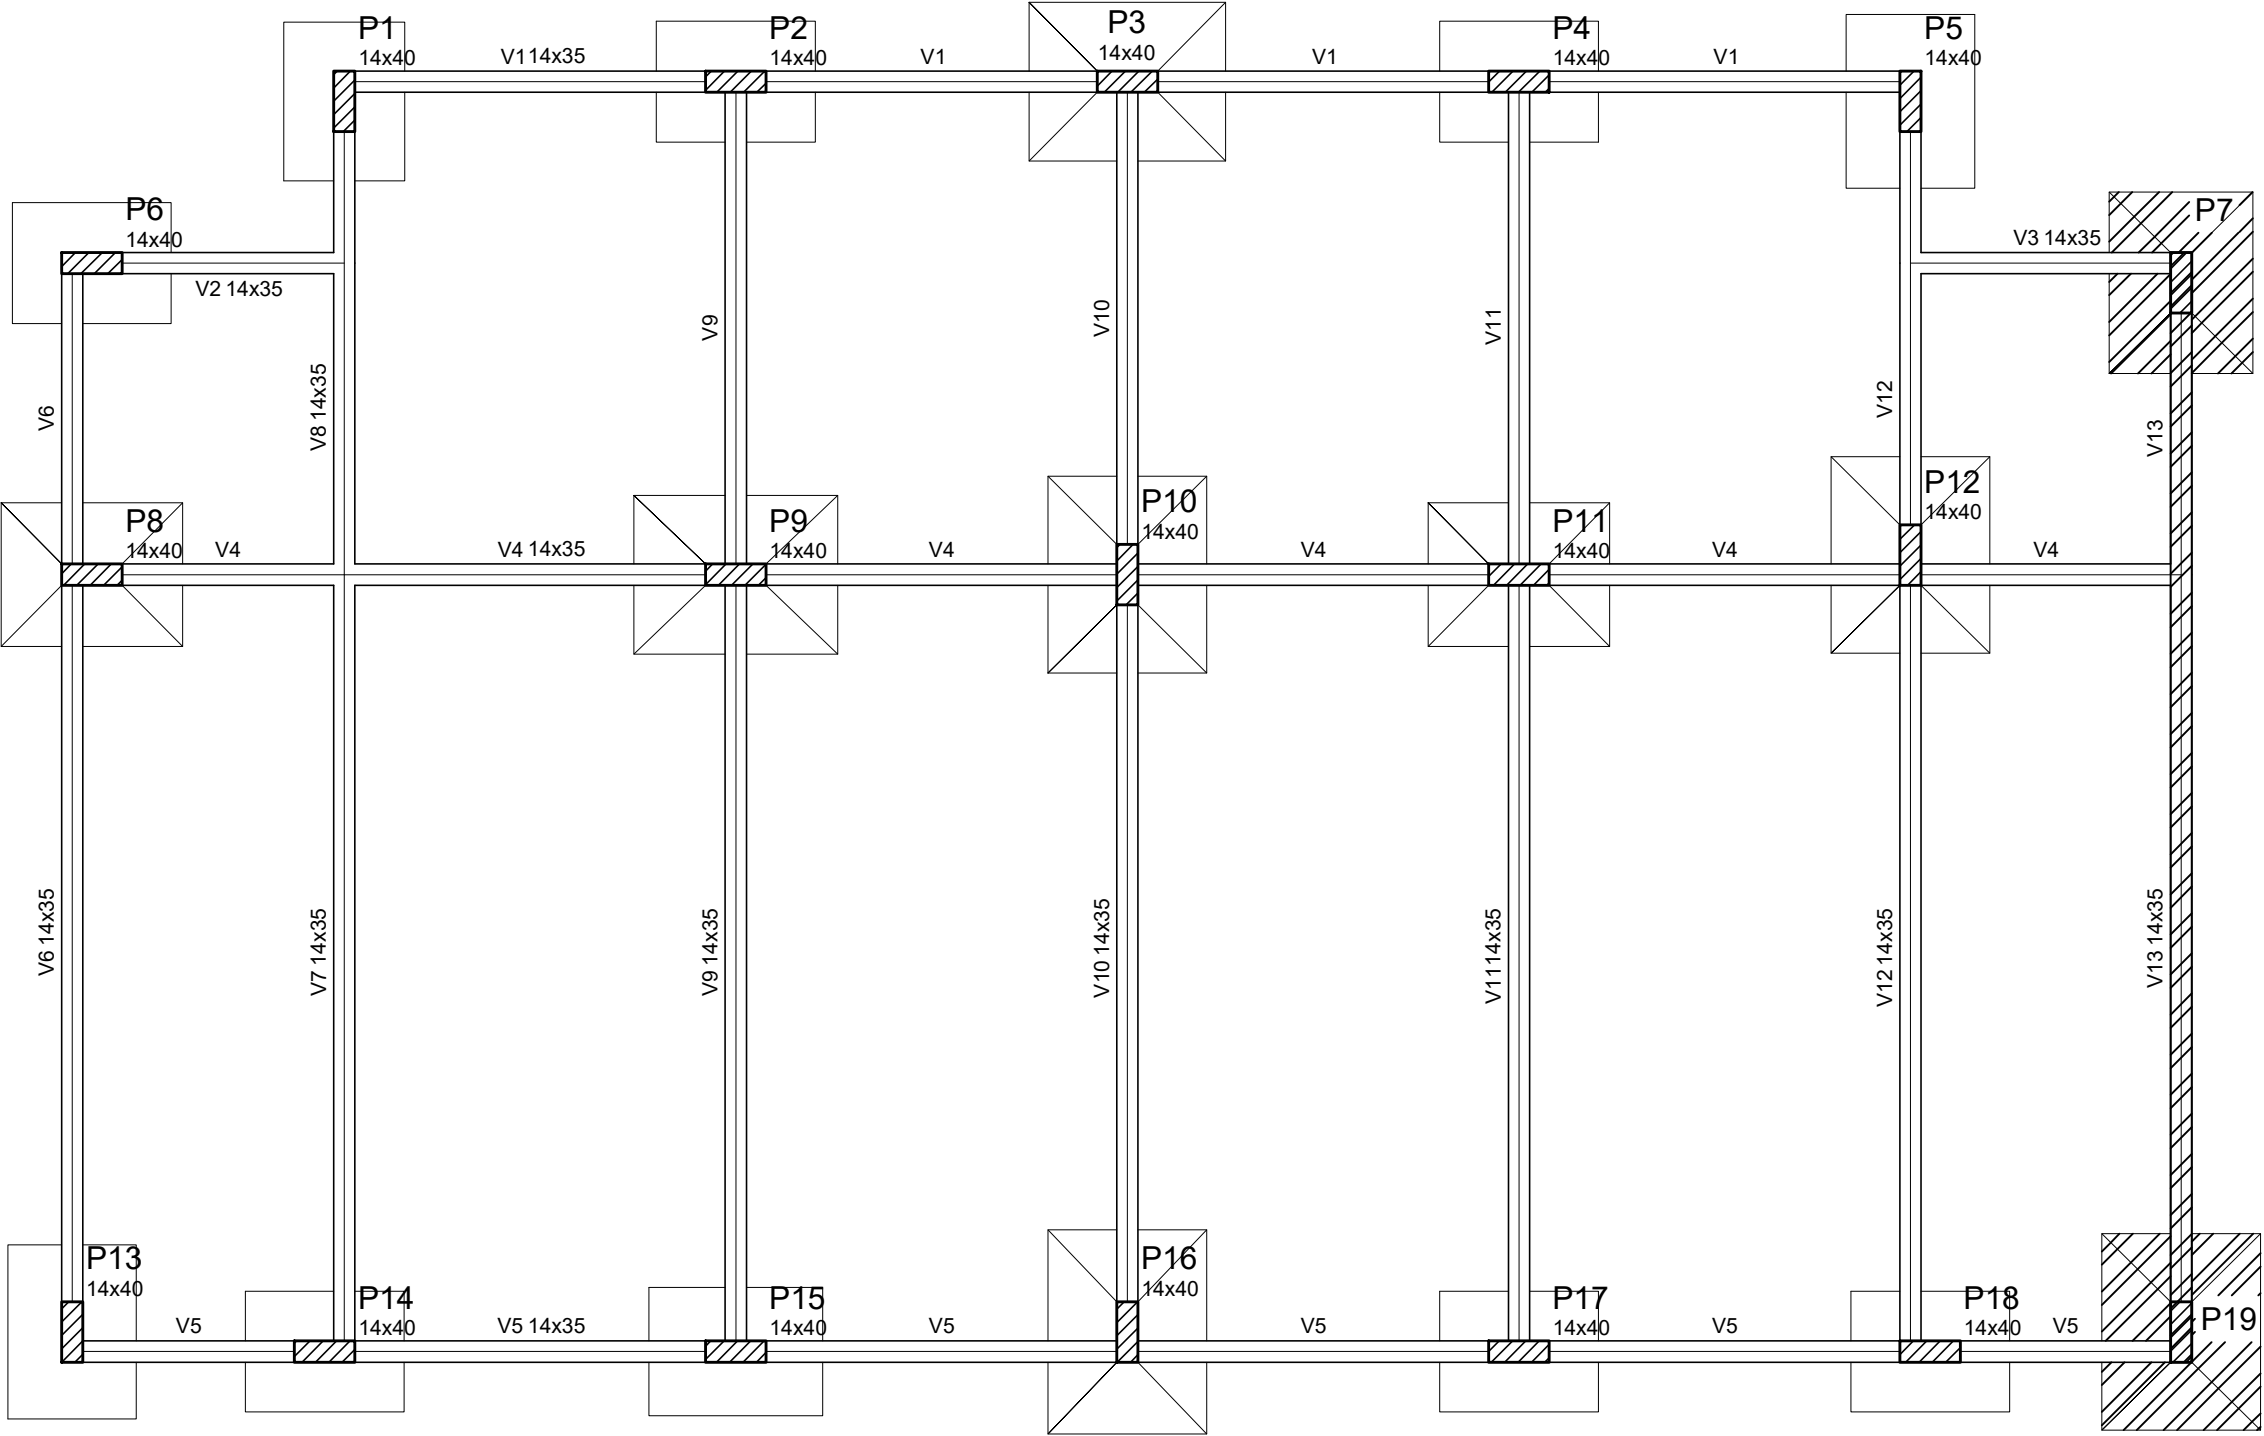

Forma do pavimento Térreo
escala 1:50

Vigas			
Nome	Seção (cm)	Elevação (cm)	Nível (cm)
V1	14x35	0	0
V2	14x35	0	0
V3	14x35	0	0
V4	14x35	0	0
V5	14x35	0	0
V6	14x35	0	0
V7	14x35	0	0
V8	14x35	0	0
V9	14x35	0	0
V10	14x35	0	0
V11	14x35	0	0
V12	14x35	0	0
V13	----	0	0

Características dos materiais	
fck (kgf/cm²)	Ecs (kgf/cm²)
250	238000

Pilares			
Nome	Seção (cm)	Elevação (cm)	Nível (cm)
P1	14 x 40	0	0
P2	14 x 40	0	0
P3	14 x 40	0	0
P4	14 x 40	0	0
P5	14 x 40	0	0
P6	14 x 40	0	0
P7	----	0	0
P8	14 x 40	0	0
P9	14 x 40	0	0
P10	14 x 40	0	0
P11	14 x 40	0	0
P12	14 x 40	0	0
P13	14 x 40	0	0
P14	14 x 40	0	0
P15	14 x 40	0	0
P16	14 x 40	0	0
P17	14 x 40	0	0
P18	14 x 40	0	0
P19	----	0	0

Legenda dos Pilares	
	Pilar que morre
	Pilar que passa
	Pilar que nasce
	Pilar com mudança de seção

Legenda
 Fundação, pilar e viga existente

OBSERVAÇÕES	
01	Dimensões em centímetros; elevações em metros; bitolas em milímetros
02	Aço CA-60 para barras de até 5.0 mm e CA-50A para as demais
03	Concreto Estrutural com FCK> 25 MPa
04	Lançar camada de 5 cm de concreto magro no fundo das valas
05	Recobrimentos Mínimos
	3,0 cm para fundações
	2,5 cm para vigas e pilares
06	Capeamento das lajes com 4 cm
07	Dimensionamento das fundações considerando solo silto-argiloso com resistência de 1,2 kgf/cm² e peso específico >1600kgf/m³
08	Traço do concreto feito em obra (cimento : areia : brita 01)
	Concreto c/ Fck 25 MPa: 1:2,3:2,7
	Concreto magro: 1:4,5:4,5
09	As medidas deverão ser conferidas pelo responsável técnico da obra.

Obra			
CENTRO DE EDUCAÇÃO INFANTIL CAJUZINHO			
RUA JOÃO JACOB MIQUERI, nº358, CENTRO, SÃO PEDRO DA UNIÃO - MG			
Responsável Técnico		Proprietário	
Gabriel Luiz Marques Filho Eng. Civil - CREA MG-225.379/D - Visto SP 5070253448		Prefeitura Municipal de São Pedro da União CNPJ 18.666.172/0001-64	
Projeto			
ESTRUTURA DE CONCRETO ARMADO			
Descrição		Observações	Folha
FORMAS DO PAV.TÉRREO		ART: 5715074	2
Data	Escala	Desenho	Conferência
29/11/2019	INDICADAS	Valquíria A. Ramos	Gabriel Marques