

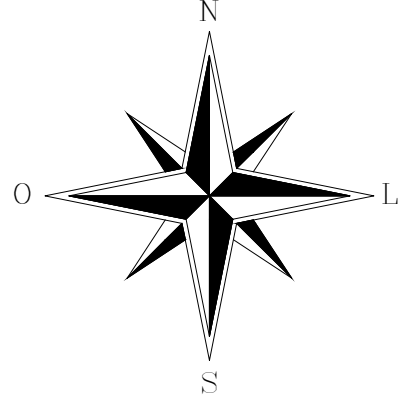
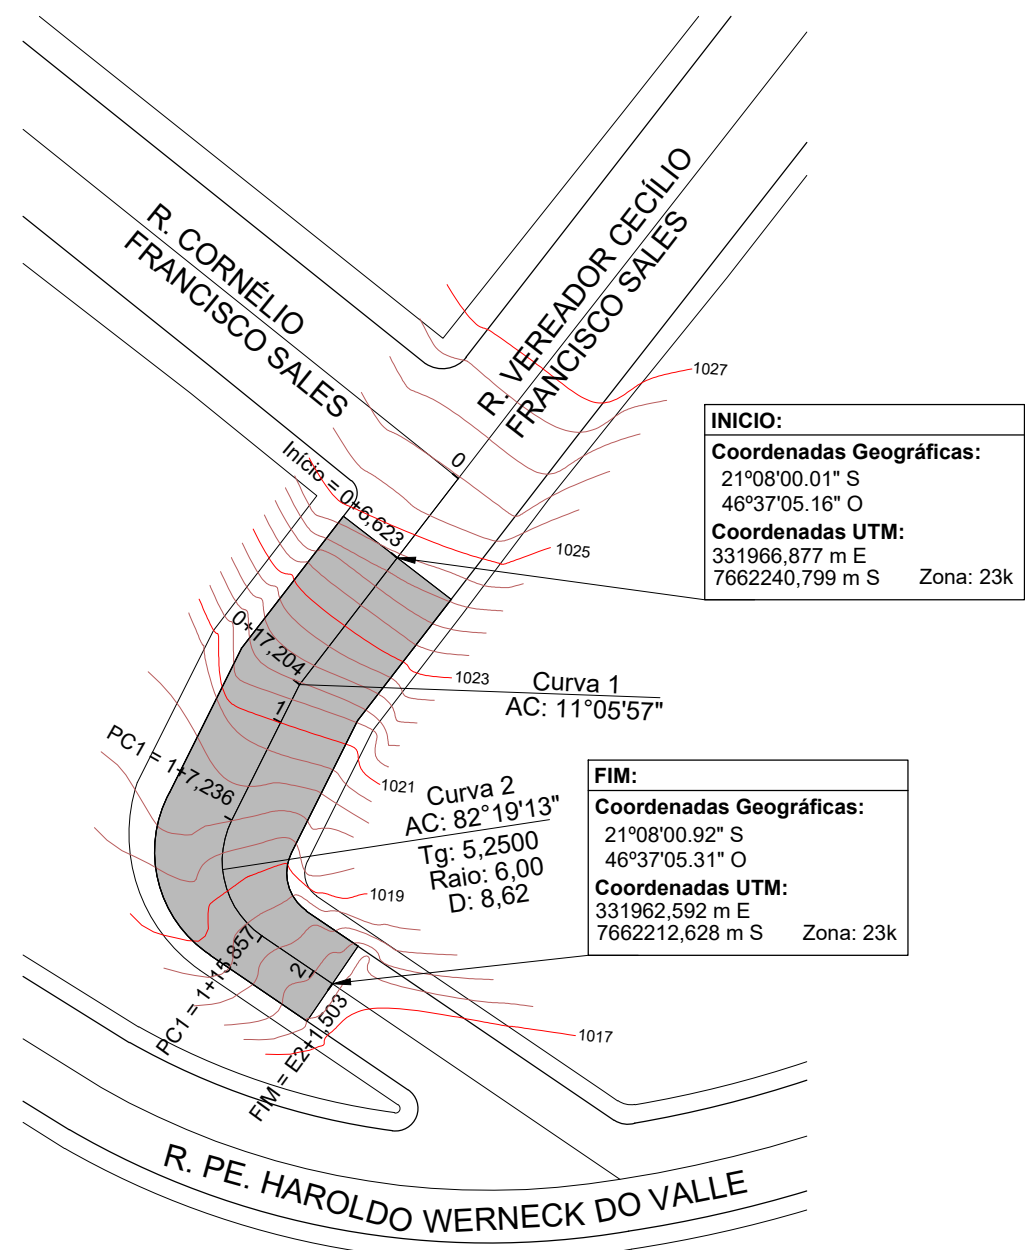


TOPOGRAFIA E LOCAÇÃO
ESCALA 1:500

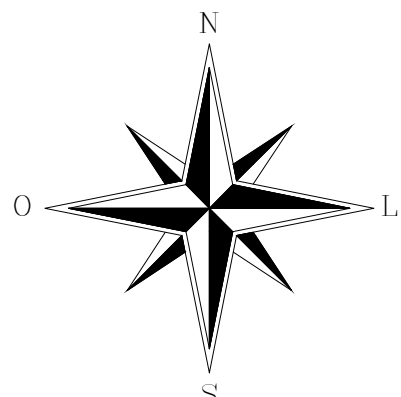


PAVIMENTAÇÃO ASFÁLTICA E SINALIZAÇÃO
ESCALA 1:500

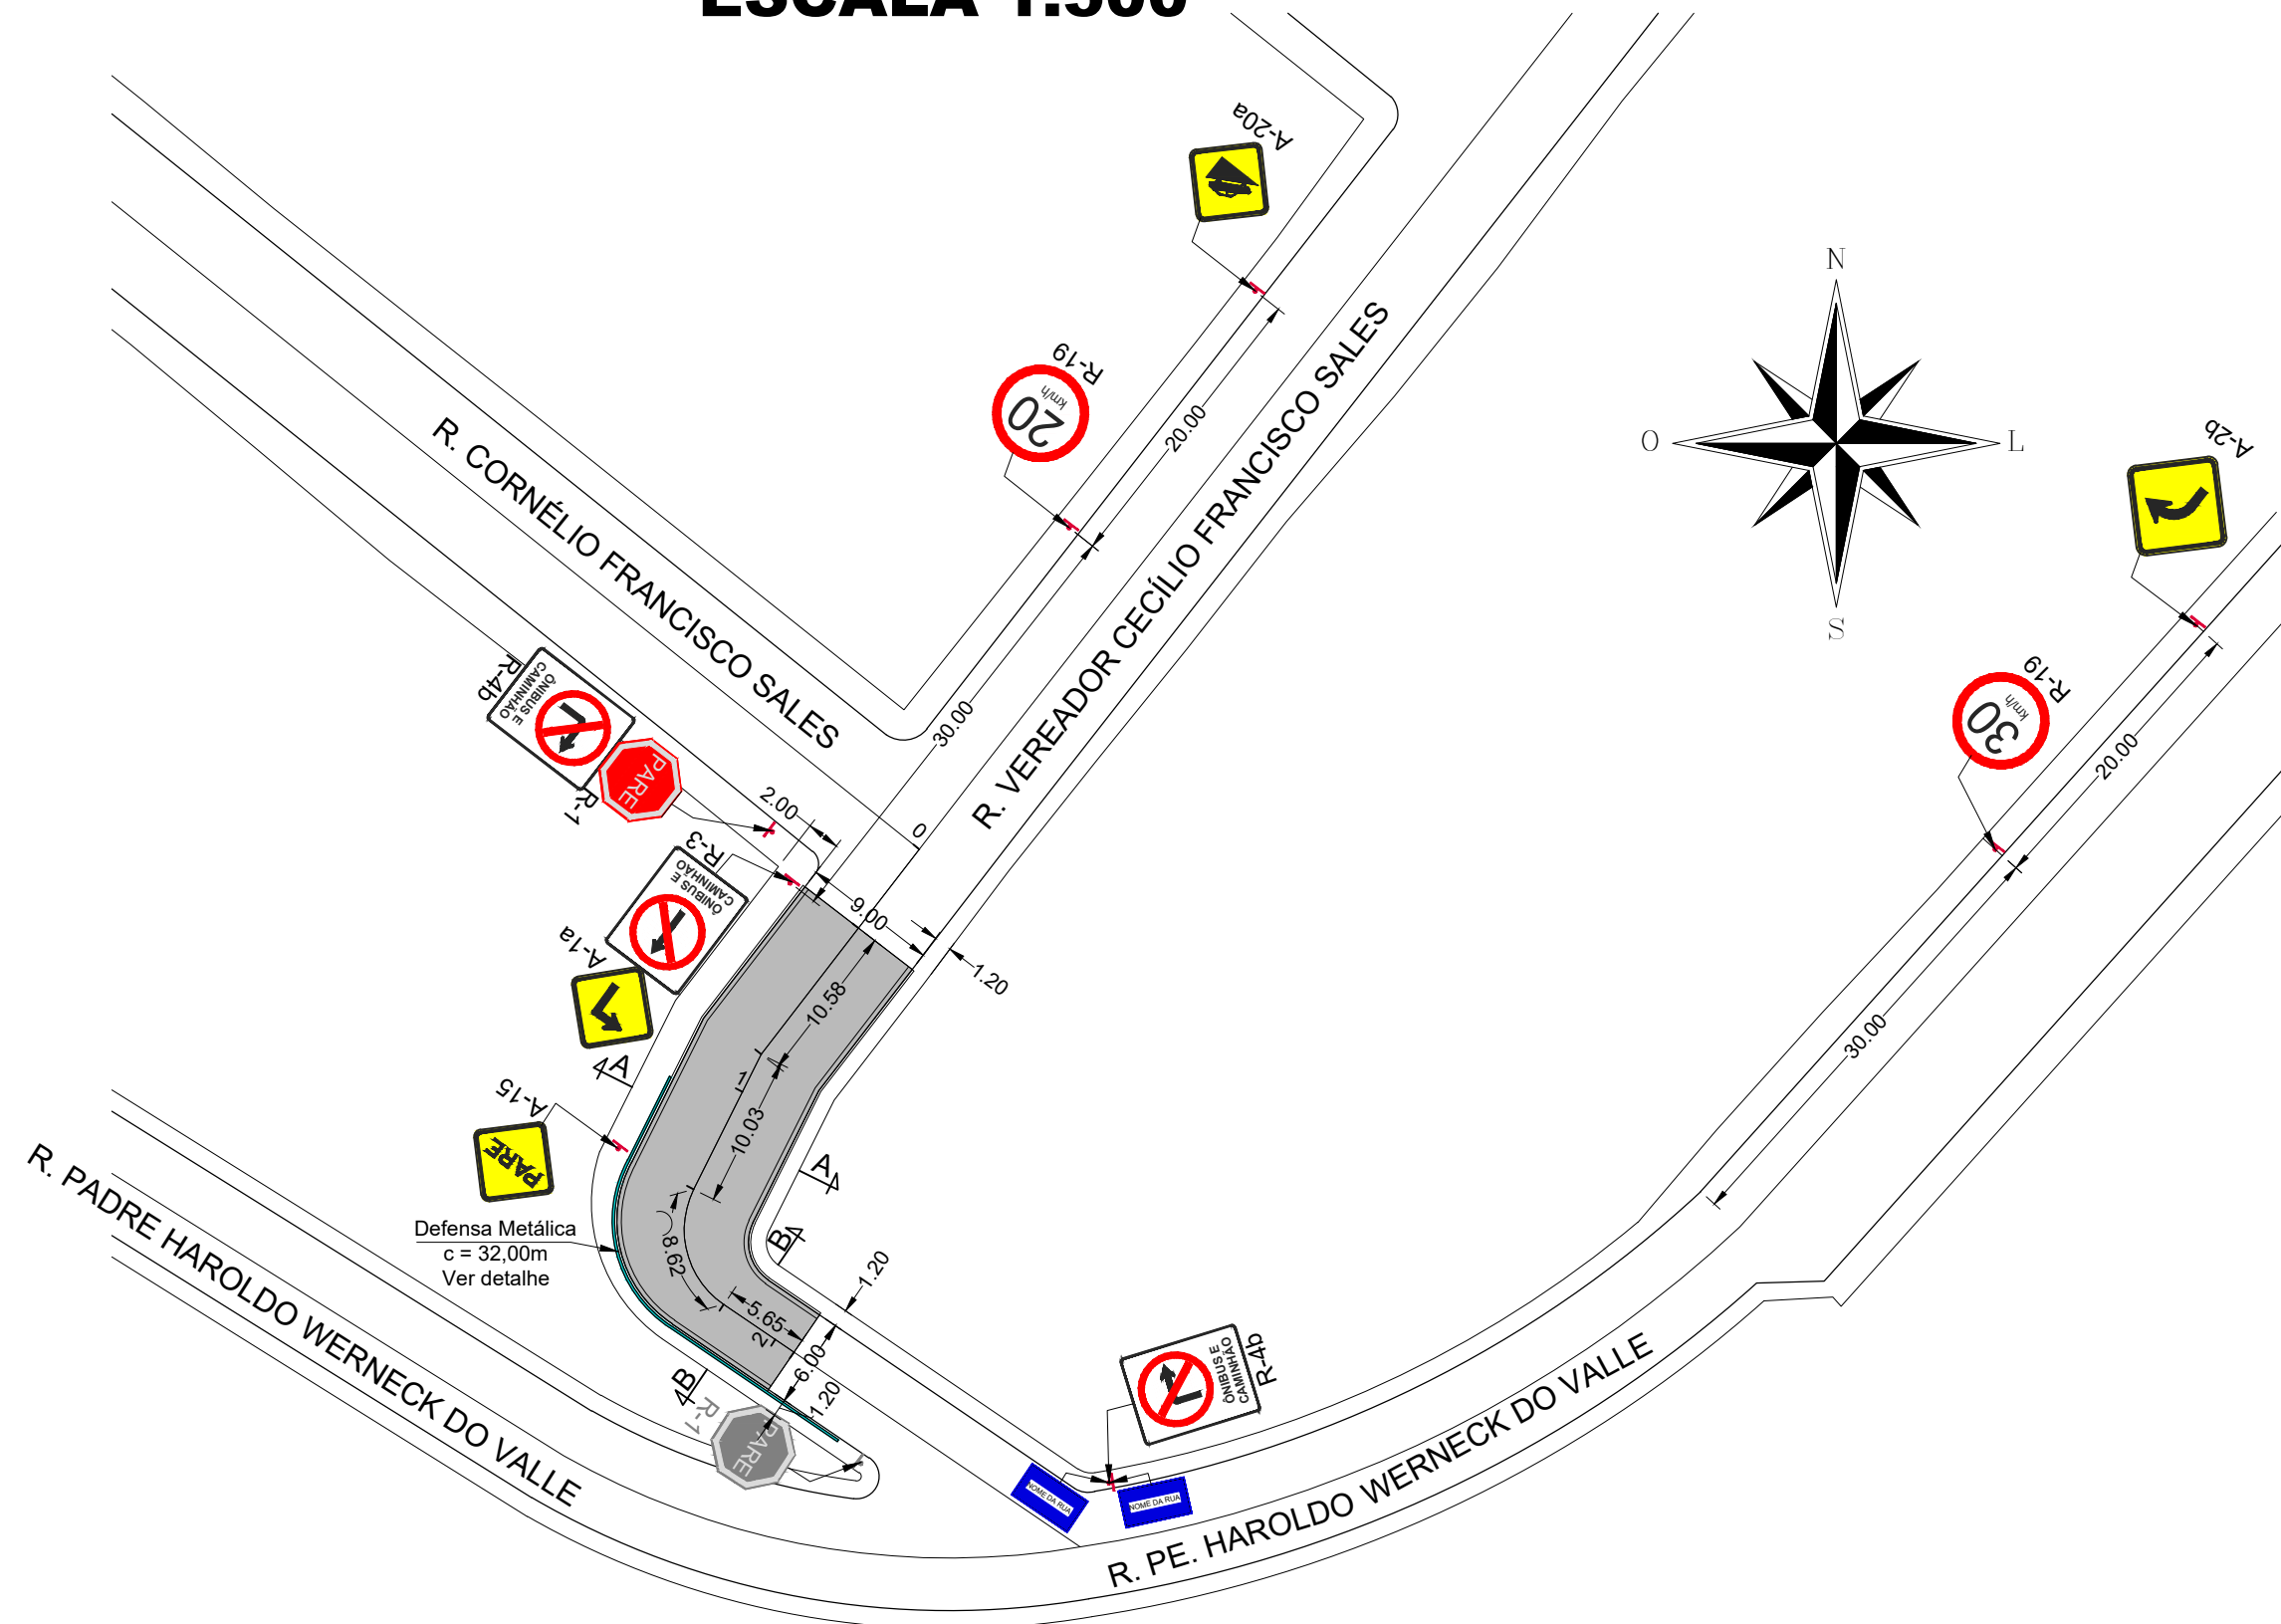


SINALIZAÇÃO VERTICAL DE REGULAMENTAÇÃO		SINALIZAÇÃO VERTICAL DE ADVERTÊNCIA	INDICAÇÃO
MATERIAL : Aço FUNDO: Vermelho refletivo ORLA INTERNA: Branco refletivo ORLA EXTERNA: Vermelho refletivo LETRAS: Branco refletivo, série D ou E VERSO: Preto fosco ÁREA = 0,5915 m²		MATERIAL : Aço FUNDO: Branco refletivo ORLA INTERNA: Preto ORLA COMPLEMENTAR: Preto LEGENDA: Preto VERSO: Preto fosco ÁREA = 0,1983 m² ÁREA COM INFORMAÇÃO COMPLEMENTAR = 0,48m²	MATERIAL : Aço FUNDO: Amarelo Refletivo ORLA INTERNA: Branco ORLA EXTERNA: Amarelo refletivo LEGENDA: Branco VERSO: Preto fosco ÁREA = 0,09 m²

SEÇÃO TIPO AA

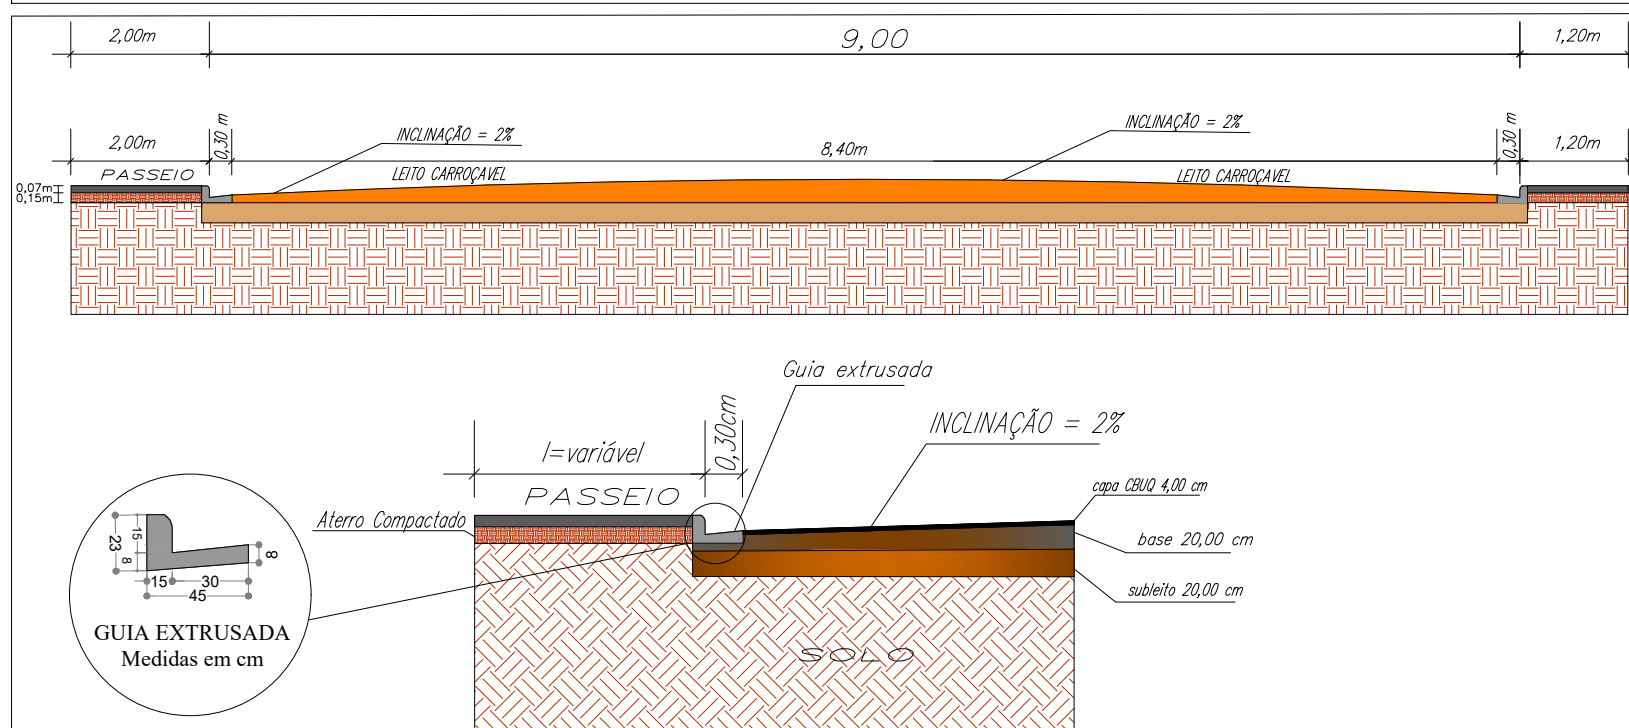


SEÇÃO TIPO BB

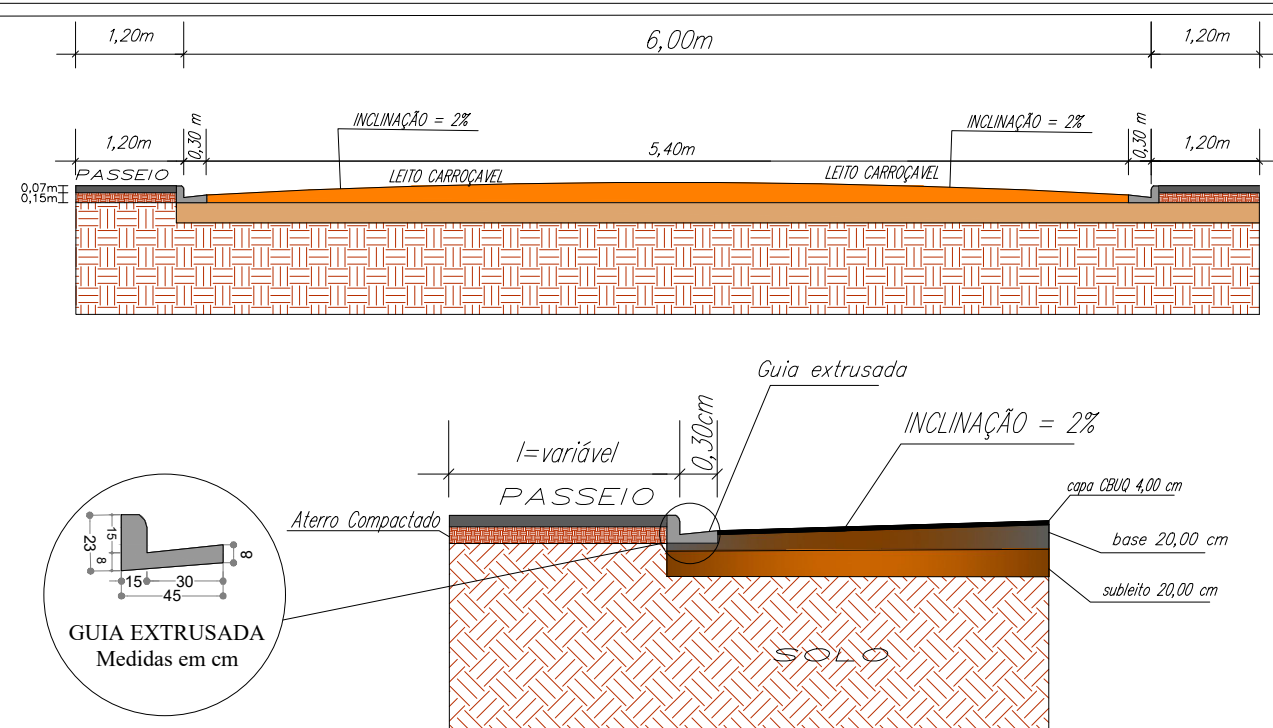


DETALHE - DEFENSA METÁLICA

Sem escala - dimensões em mm

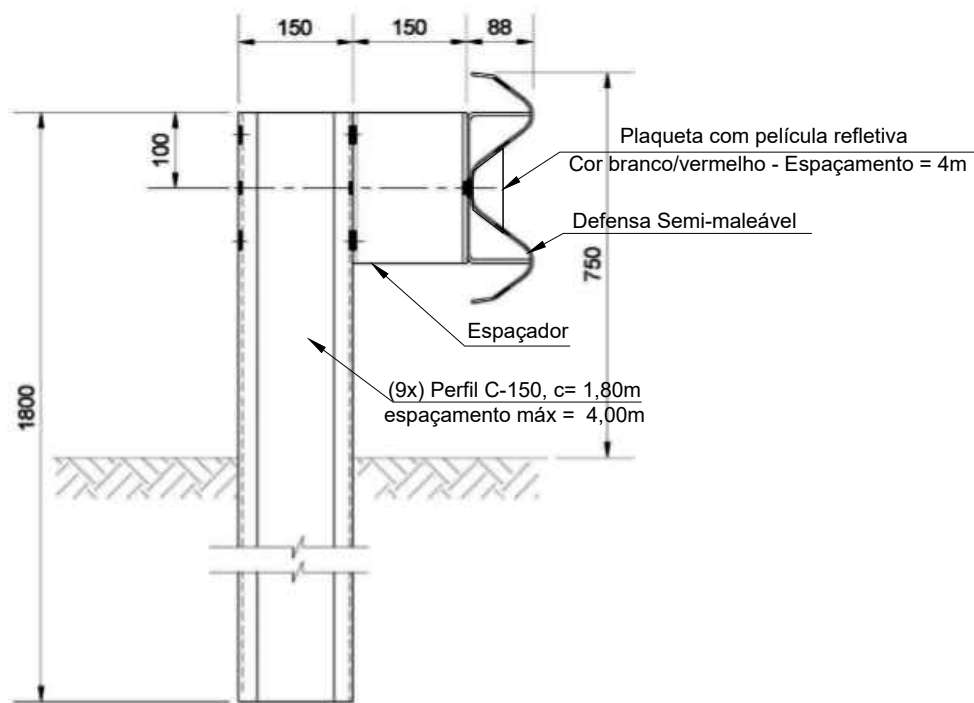

PERFIL LONGITUDINAL
RUA VEREADOR CECÍLIO FRANCISCO SALES

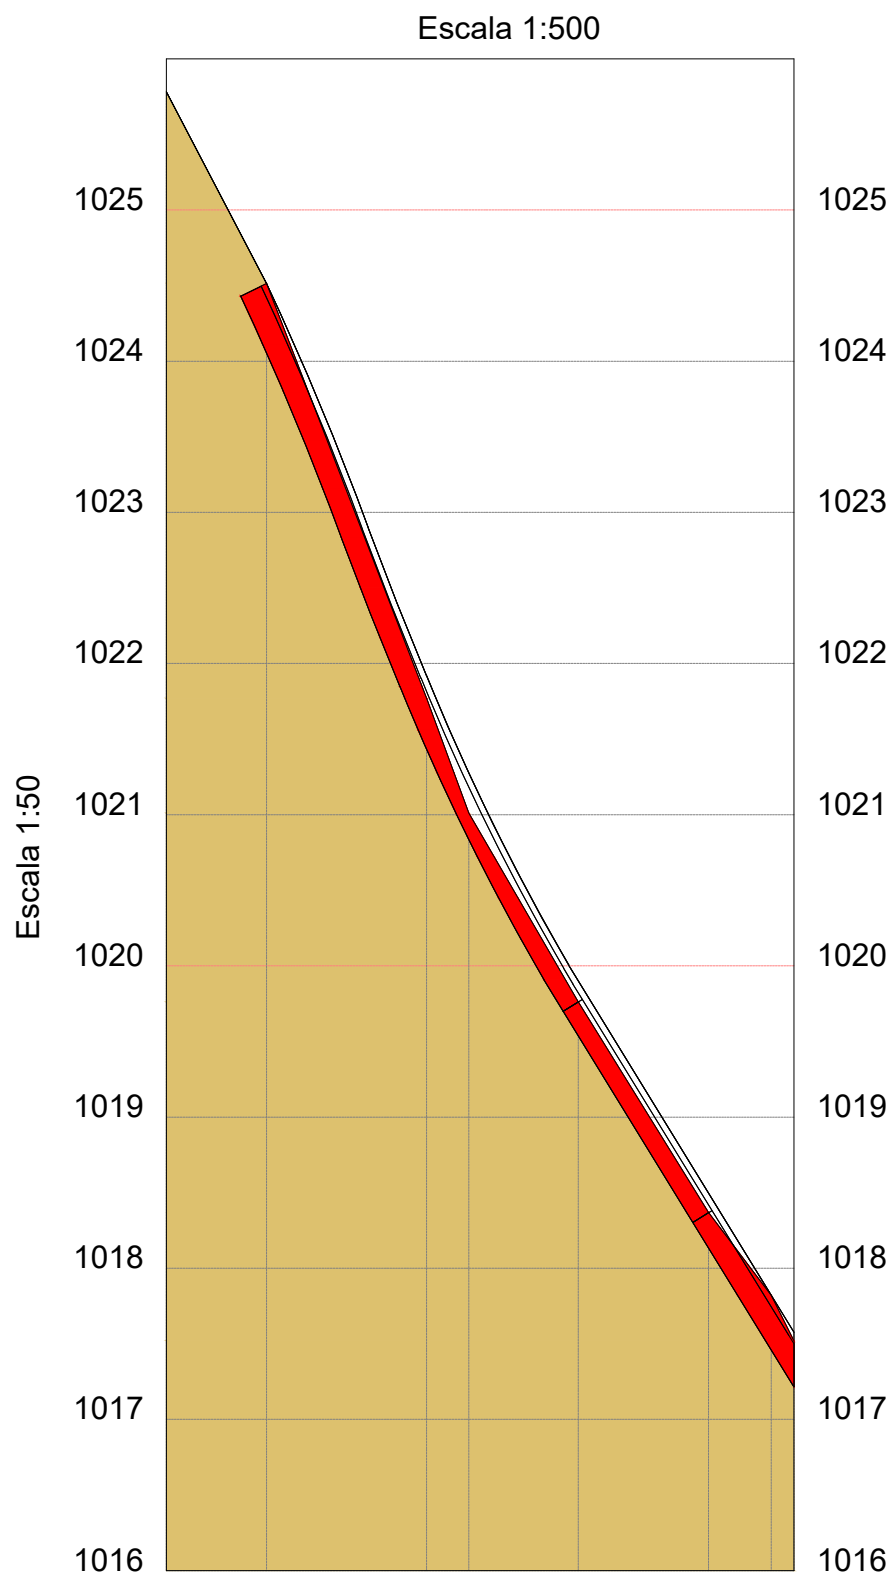


ESTACAS	20,00m	E0	E0+6,623	E0+17,204	E1	E1+7,236	E1+15,857	E2	E2+1,503
COTAS (m)	GREIDE	1025,782	1024,513	1021,918	1021,349	1019,900	1018,496	1017,822	1017,577
TERRENO		1025,782	1024,513	1021,771	1021,010	1019,760	1018,368	1017,819	1017,520

OBS.: Cotas do Greide considerando pavimento acabado.

Volume de corte = 70,68 m³
Volume da base do pav. = 58,92 m³

LEGENDA:

Corte para execução da base
 Terreno natural

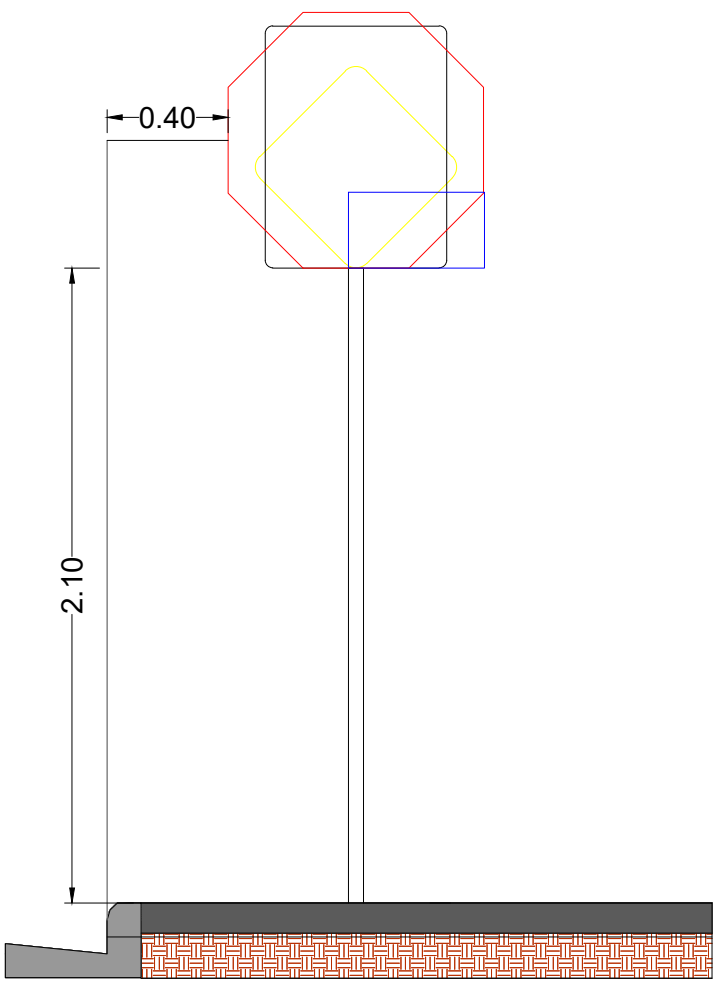

INSTALAÇÃO DAS PLACAS
Escala 1:10

LOCAÇÃO E TOPOGRAFIA
PAVIMENTAÇÃO ASFÁLTICA
SINALIZAÇÃO

FOLHA:
01/01

PROPRIETÁRIO: PREFEITURA MUNICIPAL DE SÃO PEDRO DA UNIÃO
CNPJ: 18.666.172/0001-64
ENDEREÇO DA OBRA: RUA VEREADOR CECÍLIO FRANCISCO SALES

MUNICÍPIO: SÃO PEDRO DA UNIÃO ESTADO (UF): MINAS GERAIS

COORDENADAS :

INICIO:
23K 331966,877 m E 21°08'00,01" S
7662240,799 m S 46°37'05,16" O

FIM:
23K 331962,592 m E 21°08'00,92" S
7662212,628 m S 46°37'05,31" O

DATA: 17 FEVEREIRO DE 2020

ART.: 5873812

QUADRO DE DIMENSÕES:

ÁREA TOTAL DE PAVIM. = 294,50 m²
ÁREA DO LEITO CARROÇÁVEL = 263,11 m²
PAV. EM METROS LINEARES = 34,88 m
GUIAS EXTRUSADAS = 69,76 m
SINALIZAÇÃO VERTICAL = 3,42 m²
PLACA DE IDENT. DE RUA = 0,18 m²
DEFENSA SEMI-MALEÁVEL = 32,00 m

PROPRIETÁRIO:

PREFEITURA MUNICIPAL DE SÃO PEDRO DA UNIÃO
CNPJ: 18.666.172/0001-64

RESPONSÁVEL TÉCNICO:

GABRIEL LUIZ MARQUES FILHO
Engenheiro Civil
CREA MG-225.379/D

SITUAÇÃO:

