



TOPOGRAFIA, LOCAÇÃO E DIAGRAMA DE CORTE/ATERRO

ESCALA 1:500

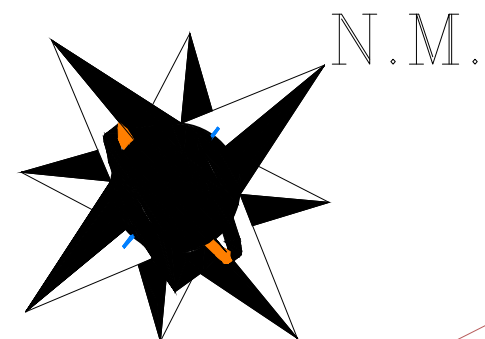

INICIO:
Coordenadas Geográficas:
21°09'10,81" S
46°41'43.55" O
Coordenadas UTM:
323.957,6105 m E
7.659.979,0685 m S Zona: 23k

OBS: POR SER TRATAR DE PAVIMENTAÇÃO DE UMA ESTRADA VICINAL, NÃO POSSUIRÁ RAMPAS PNE E NEM CALÇADAS, POIS O TRECHO SERA TRAFEGADO SOMENTE POR VEICULOS.

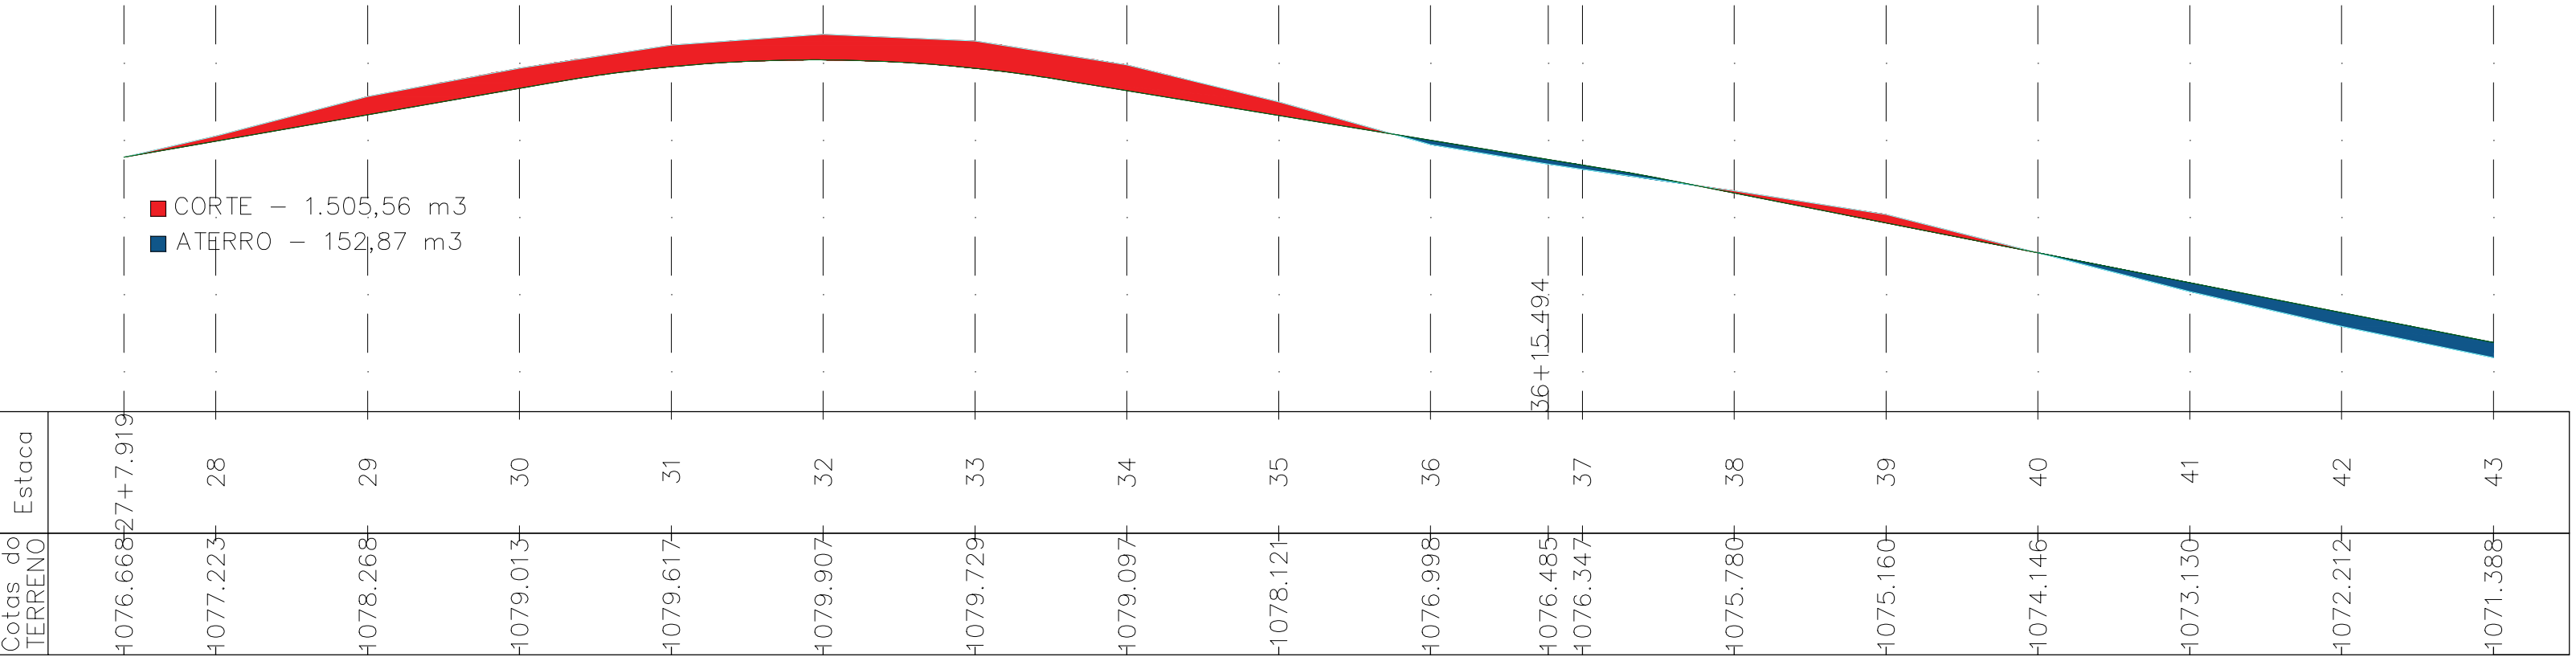

FIM:
Coordenadas Geográficas:
21°09'20,73" S
46°41'45.78" O
Coordenadas UTM:
323.896,3963 m E
7.659.673,0533 m S Zona: 23k

TOPOGRAFIA, LOCAÇÃO E DIAGRAMA DE CORTE/ATERRO

FOLHA:
01/03

PROPRIETÁRIO: PREFEITURA MUNICIPAL DE SÃO PEDRO DA UNIÃO
CNPJ: 18.666.172/0001-64
OBRA: PAVIMENTAÇÃO - ESTRADA BIGUATINGA/CERRADO PARTE 2.
ENDEREÇO: ESTRADA VICINAL QUE LIGA BIGUATINGA A BR-146.
MUNICÍPIO: SÃO PEDRO DA UNIÃO **ESTADO (UF):** MINAS GERAIS

COORDENADAS :
INICIO:
23K 323.957,6105 m E 21°09'10,81" S
7.659.979,0685 m S 46°41'43.55" O
FIM:
23K 323.896,3963 m E 21°09'20,73" S
7.659.673,0533 m S 46°41'45.78" O

DATA: 18 DE ABRIL DE 2023

ART.: MG20221139011

QUADRO DE DIMENSÕES:

ÁREA TOTAL DE PAVIMENTAÇÃO = 2.184,567 m²
PAV. EM METROS LINEARES = 312,081 m
SARJETA SCC 50/20 = 170,04 m

PROPRIETÁRIO:

PREFEITURA MUNICIPAL DE SÃO PEDRO DA UNIÃO
CNPJ: 18.666.172/0001-64

RESPONSÁVEL TÉCNICO:

HIGOR AUGUSTO SABAG DE PAULO
Engenheiro Civil
CREA MG-238.615/D

SITUAÇÃO:

