

PAVIMENTAÇÃO E DRENAGEM

ESCALA 1:400


OBS: POR SER TRATAR DE PAVIMENTAÇÃO DE UMA ESTRADA VICINAL, NÃO POSSUIRÁ RAMPAS PNE E NEM CALÇADAS, POIS O TRECHO SERA TRAFEGADO SOMENTE POR VEICULOS.

LEGENDA:

- ÁREA A PAVIMENTAR COM CBUQ
- SARJETA DE CONCRETO
- BG - BUEIRO DE GREIDE (CARGO DO MUNICÍPIO)



ELEMENTOS DE DRENAGEM:

SCC-50/20

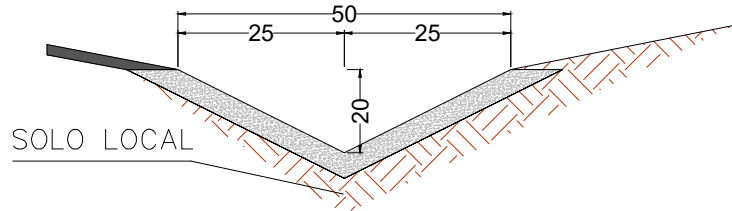

FINAL - ENCONTRO
COM ESTRADA VICINAL

INÍCIO COM FINAL DA PAVIMENTAÇÃO PT2

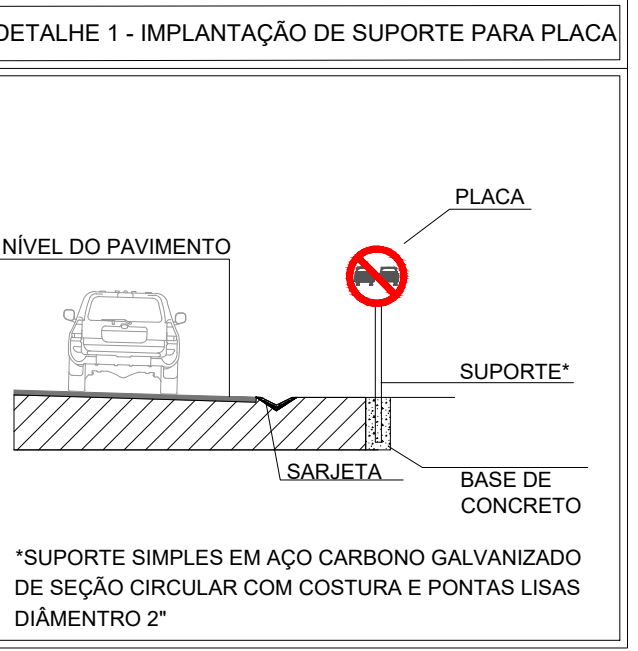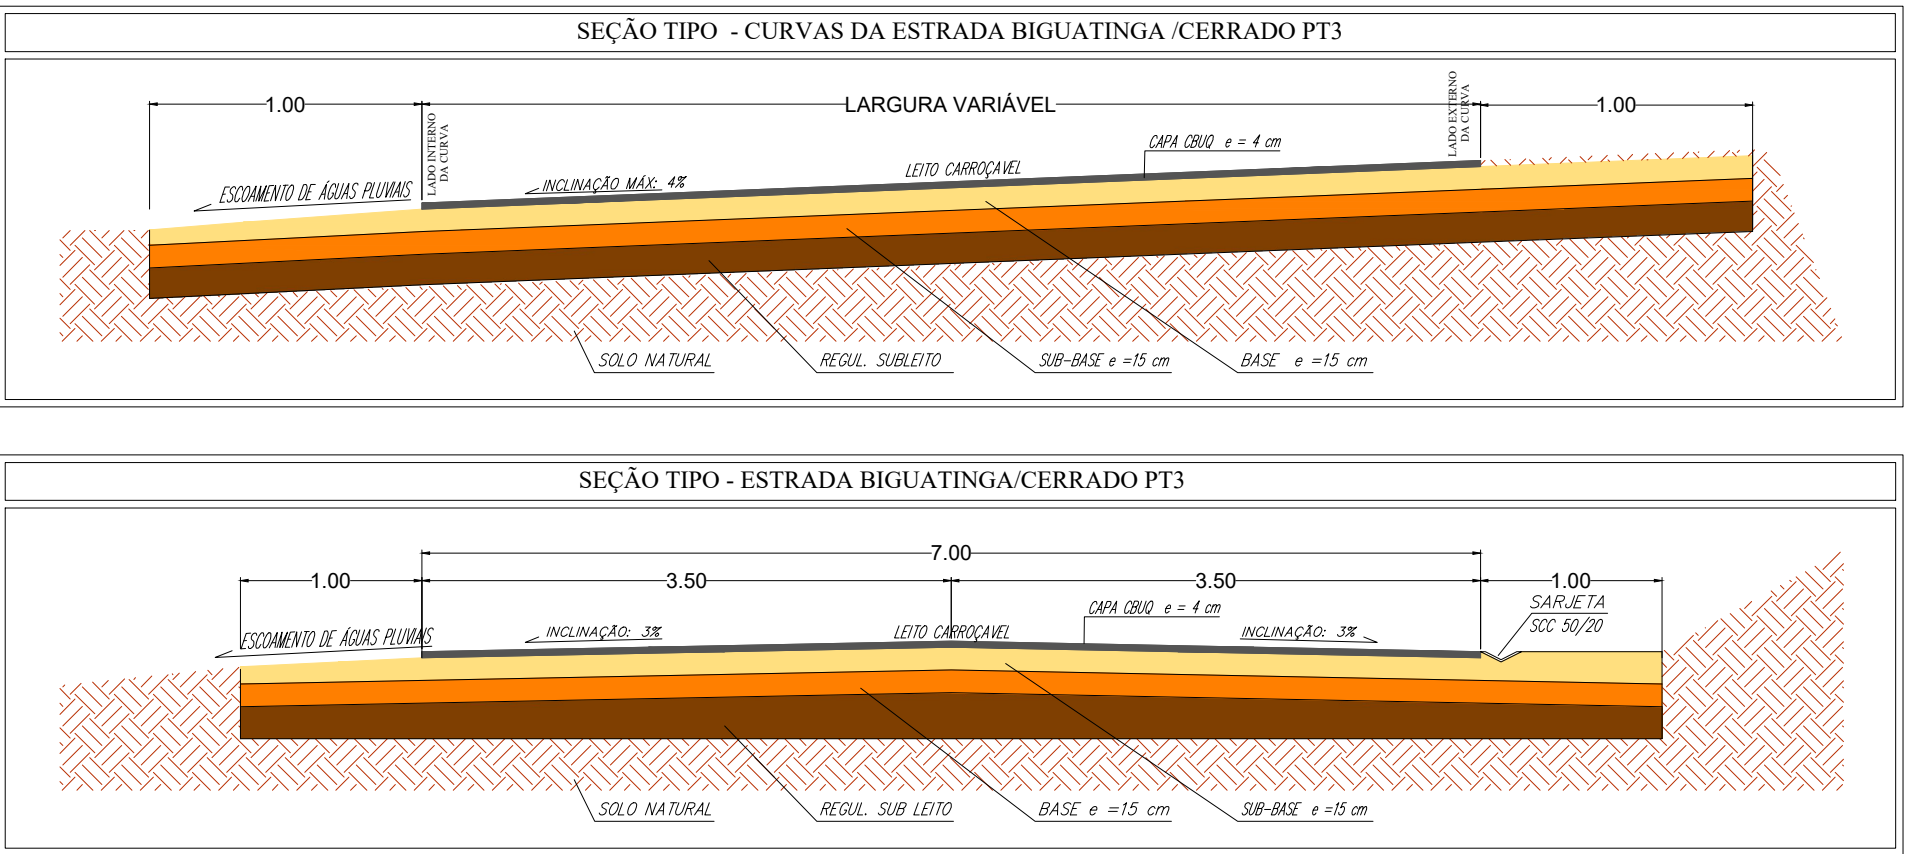

SINALIZAÇÃO HORIZONTAL		SINALIZAÇÃO VERTICAL DE ALERTA	
PINTURAS: MATERIAL DE PINTURA: Tinta retrorefletiva com microesferas de vidro LINHA DE DIVISÃO DE FLUXOS OPOSTOS (LFO): Cor amarela, dupla, l = 10 cm LINHA DE BORDO (LBO): Cor branca, l = 10 cm QUANTIDADE: Pintura Amarela: 152,92 m² Pintura Branca: 191,26 m² TOTAL: 344,18 m²		TACHAS: CORPO: cor branca ou amarela, conforme marca que complementa ELEMENTO REFLETIVO: cor branca junto a LBO cor amarela junto a LFO INSTALAÇÃO: AFASTAMENTO: máximo 5cm em relação à linha; CADÊNCIA: 6 metros para LBO e LFO QUANTIDADE: Tacha amarela bidirecional: 52 unidades Tacha branca monodirecional: 104 unidades TOTAL: 156 unidades	
LFO Fluxo Fluxo Fluxo Fluxo		LBO Fluxo Fluxo Fluxo Fluxo	
Elemento refletivo 50x150mm 15x15mm 15x15mm		MATERIAL: Aço FUNDO: Amarelo refletivo ORLA INTERNA: Preto ORLA EXTERNA: Amarelo refletivo LEGENDA: Preto VERSO: Preto fosco ÁREA = 0,25 m²	
A-2a A-2a		A-2b A-2b	

PAVIMENTAÇÃO ASFÁLTICA SINALIZAÇÃO E DRENAGENS

FOLHA:
02/02

PROPRIETÁRIO: PREFEITURA MUNICIPAL DE SÃO PEDRO DA UNIÃO
CNPJ: 18.666.172/0001-64
OBRA: CONTINUAÇÃO DA PAVIMENTAÇÃO DA ESTRADA BIGUATINGA/CERRADO PT3
ENDEREÇO: DISTRITOS DE BIGUATINGA E CERRADO
MUNICÍPIO: SÃO PEDRO DA UNIÃO **ESTADO (UF):** MINAS GERAIS

COORDENADAS:
INÍCIO:
23K 323.896,3963 m E 21°09'20,73" S
7.659.673,0533 m S 46°41'45,78" O
FIM:
23K 323.880,6220 m E 21°09'29,70" S
7.659.397,8455 m S 46°41'46,43" O

DATA: 18 DE ABRIL DE 2023 **ART.:** MG20221191947

QUADRO DE DIMENSÕES:	PROPRIETÁRIO:
ÁREA TOTAL DE PAVIMENTAÇÃO = 1.939,00 m² PAV. EM METROS LINEARES = 277,00 m SARJETA SCC 50/20 = 173,19 m	PREFEITURA MUNICIPAL DE SÃO PEDRO DA UNIÃO CNPJ: 18.666.172/0001-64
RESPONSÁVEL TÉCNICO:	HIGOR AUGUSTO SABAG DE PAULO Engenheiro Civil CREA MG-238.615/D

