

TOPOGRAFIA, PERFIL LONGITUDINAL, TRANSVERSAL, PAVIMENTAÇÃO, SINALIZAÇÃO E DRENAGEM

ESCALA 1:250

CURVA 01

TIPO DE CURVA Circular Simples



ÂNGULO CENTRAL 9°48'01" 1075

RAIO 400.000 m

DESENVOLVIMENTO 68.419 m

TANGENTES 34.293 m

COMP. TRANSIÇÃO L1= 0.000 m / L2= 0.000 m

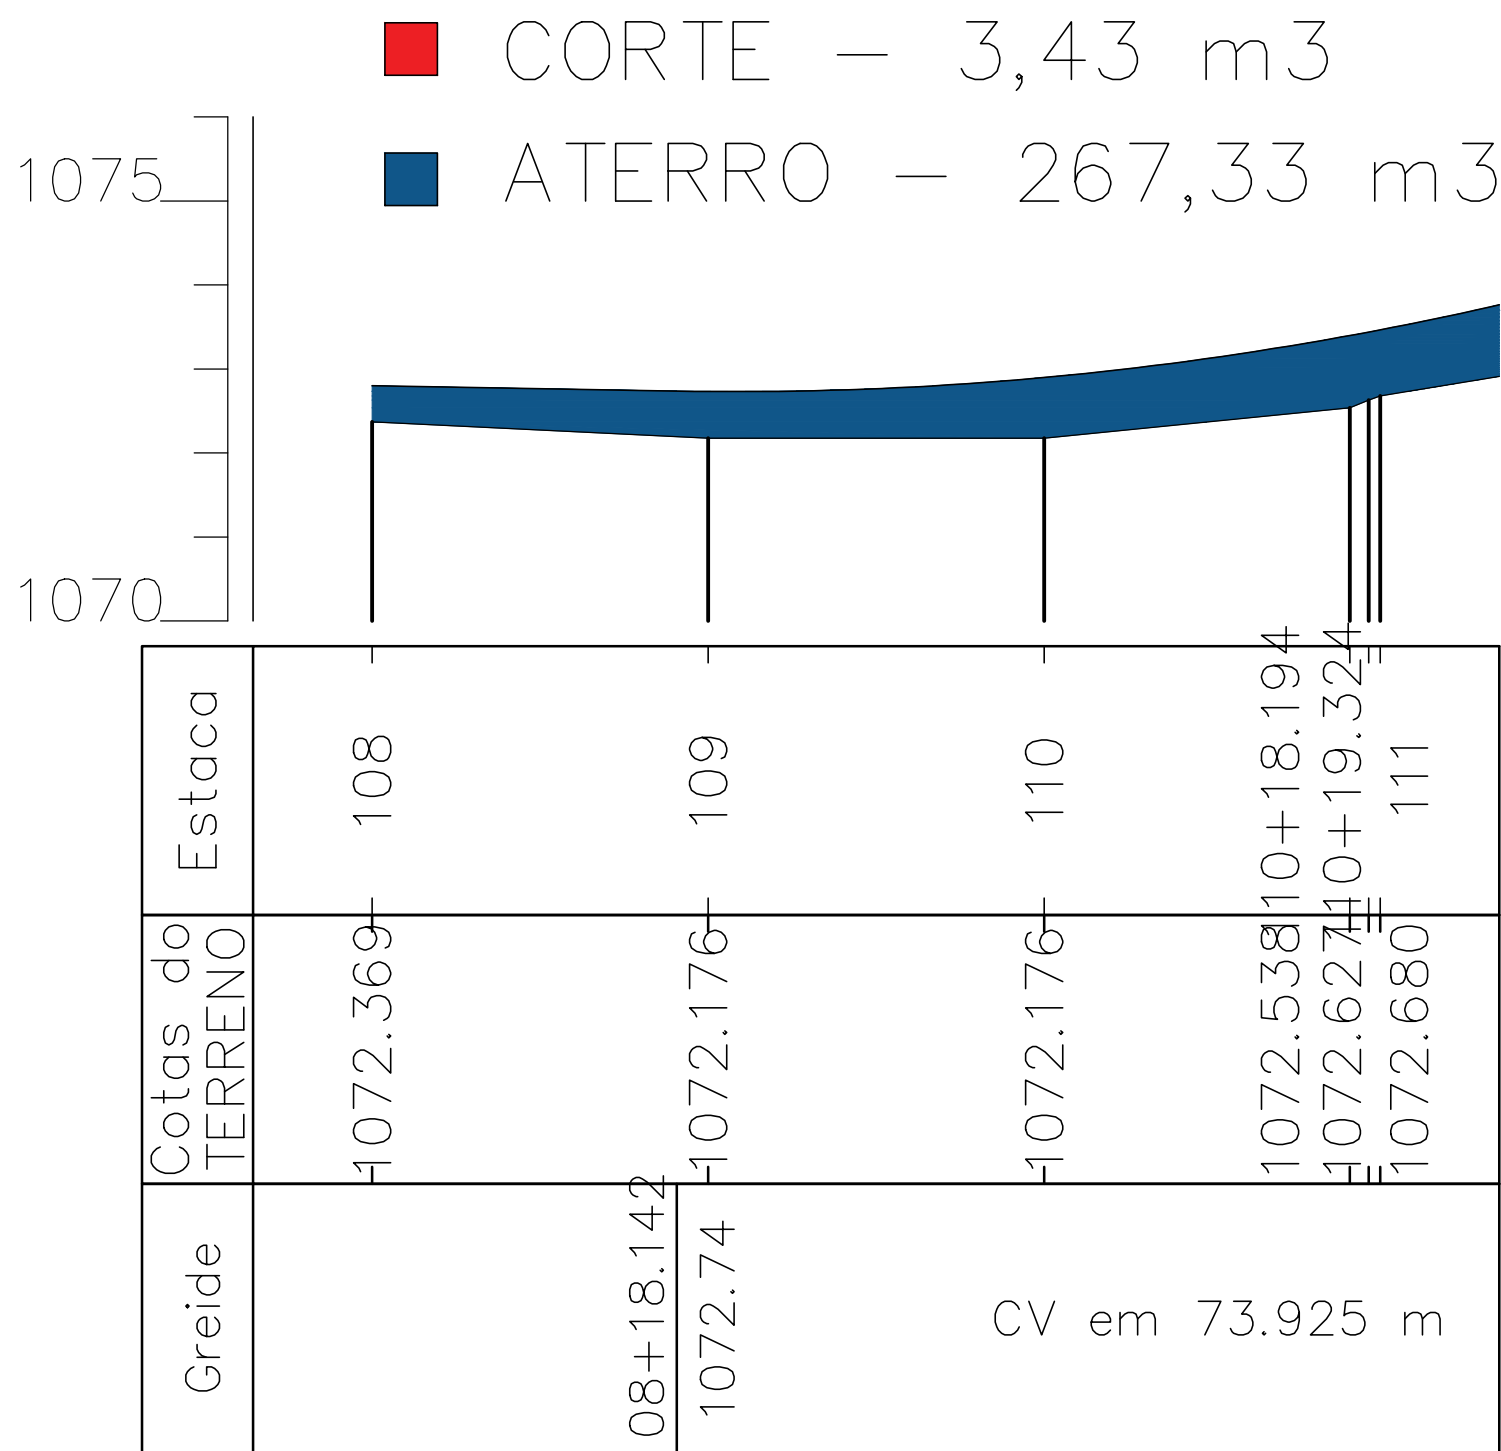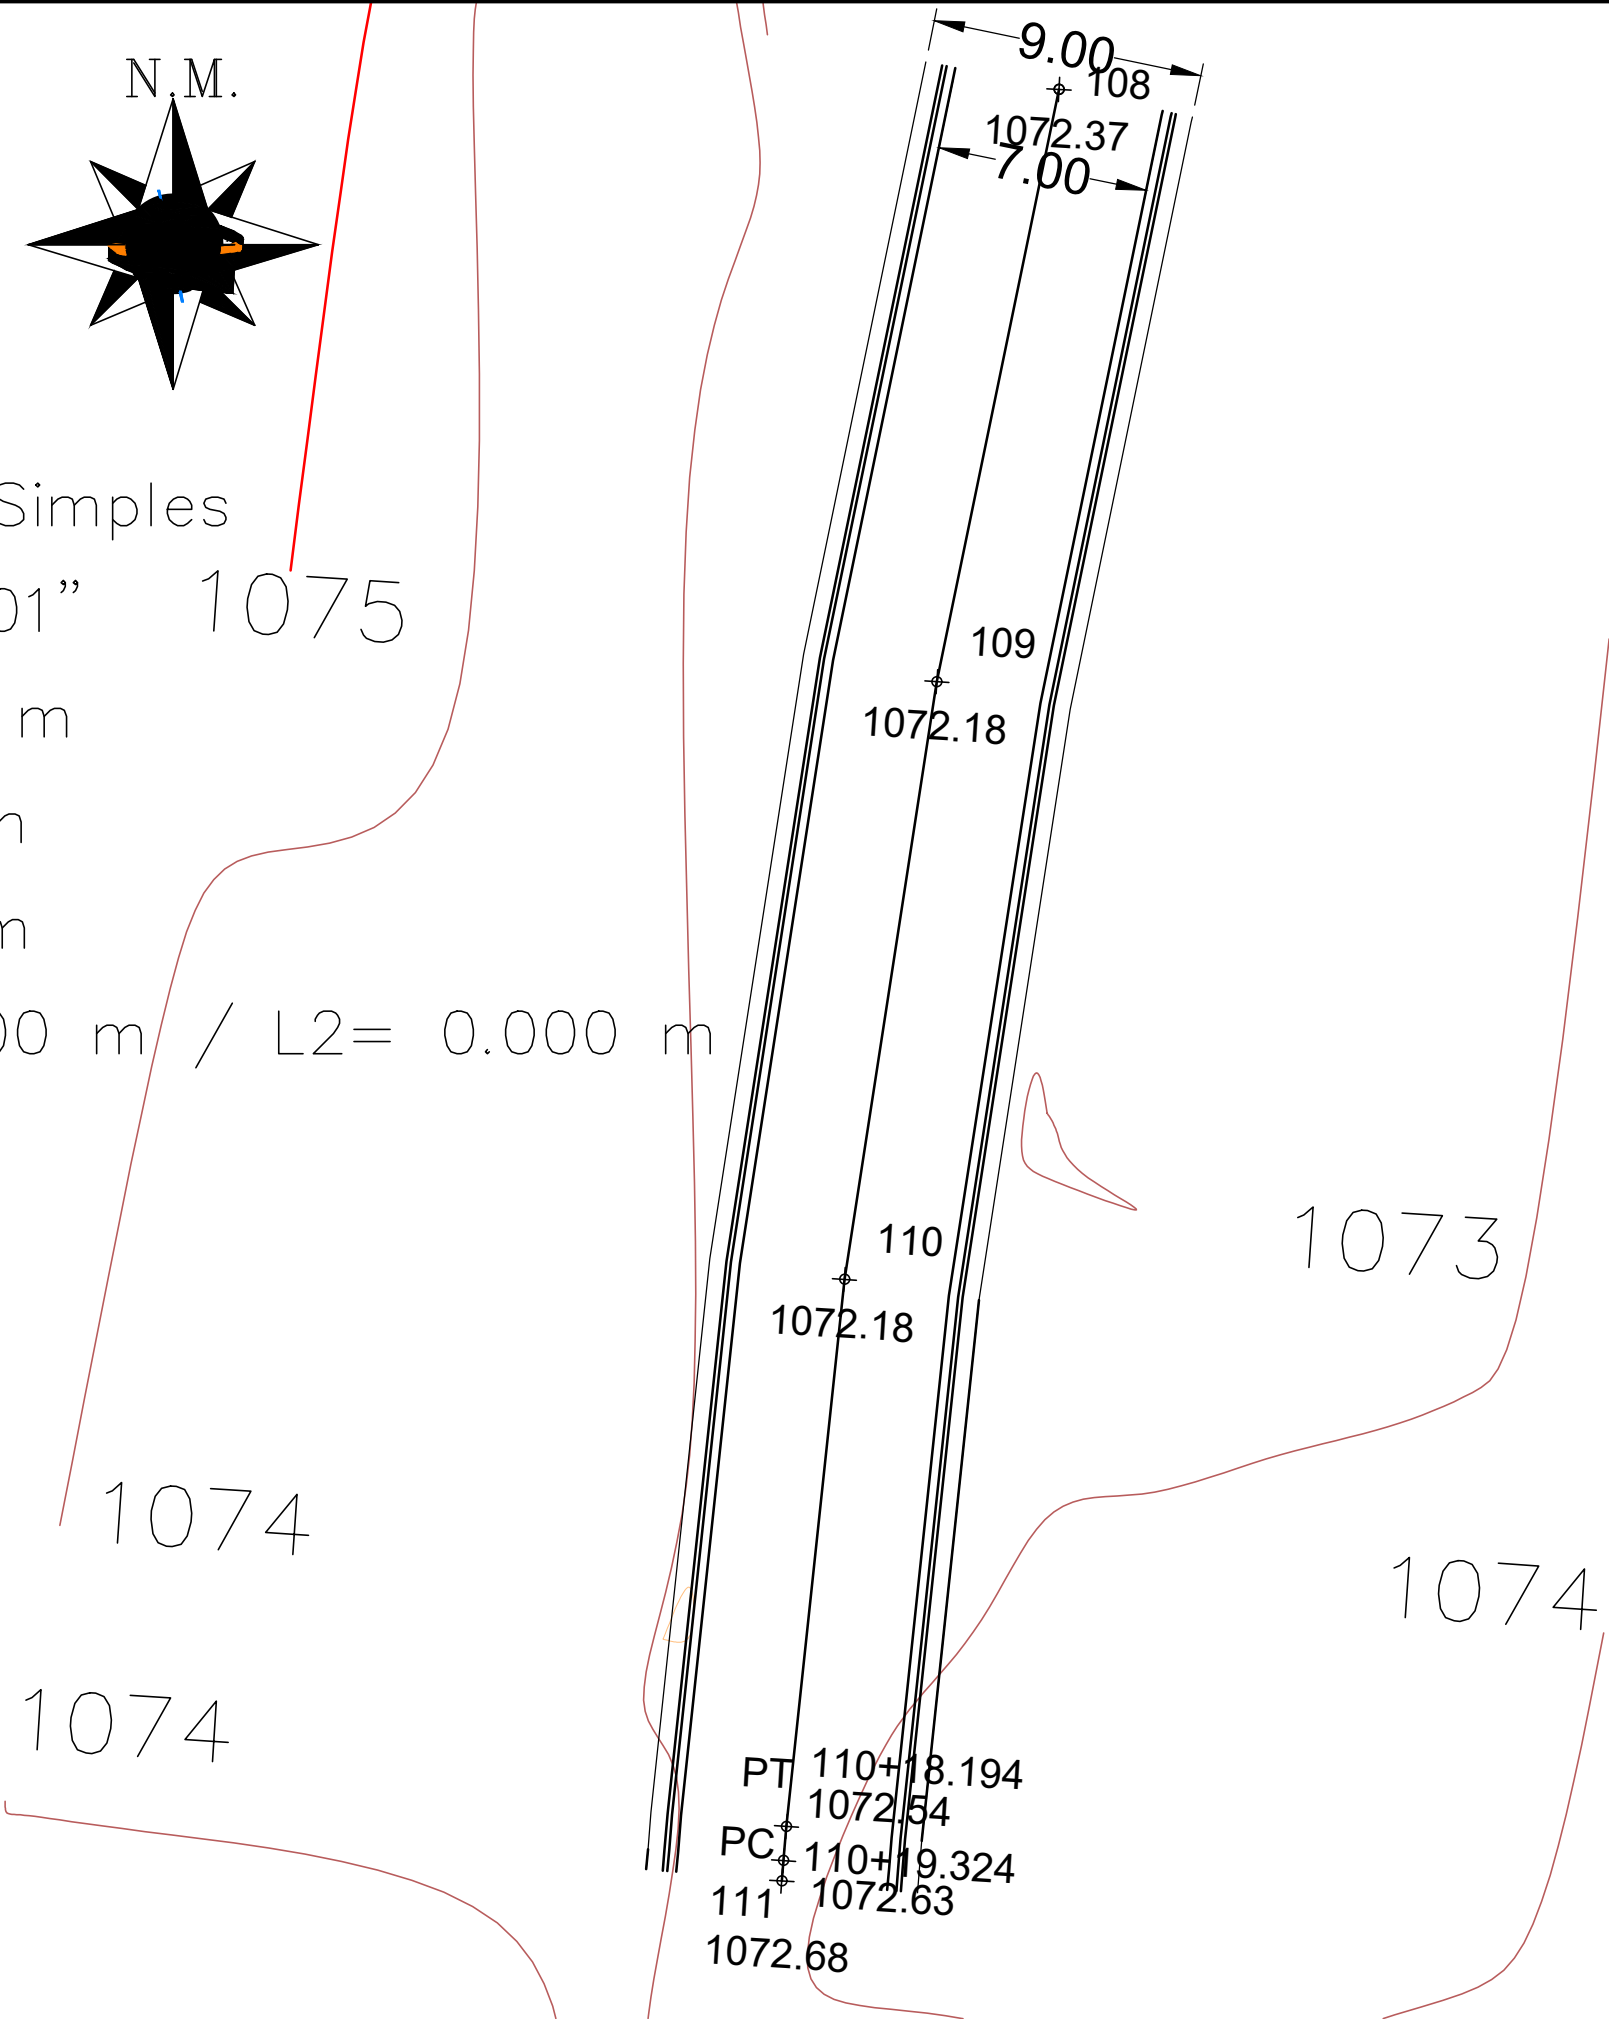


VC: 0.00 m³

VA: 25.52 m³

VAC: 2.13 m³

VAA: 35.09 m³

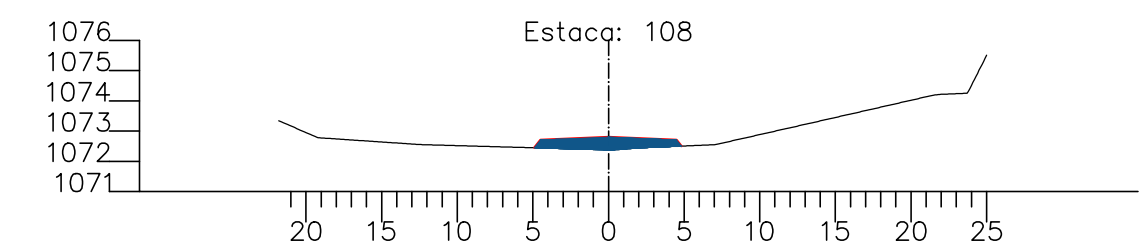


VC: 0.00 m³

VA: 76.80 m³

VAC: 2.13 m³

VAA: 111.90 m³

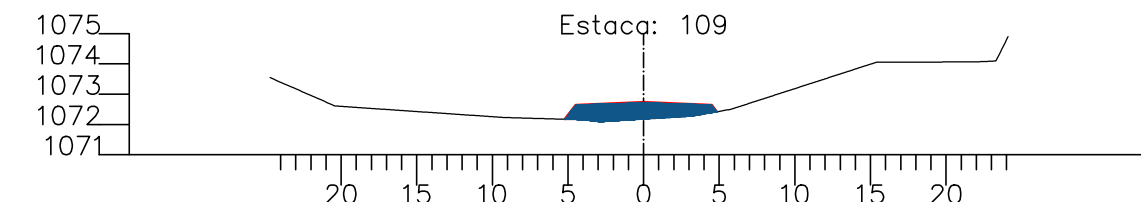


VC: 0.42 m³

VA: 99.00 m³

VAC: 2.55 m³

VAA: 210.90 m³

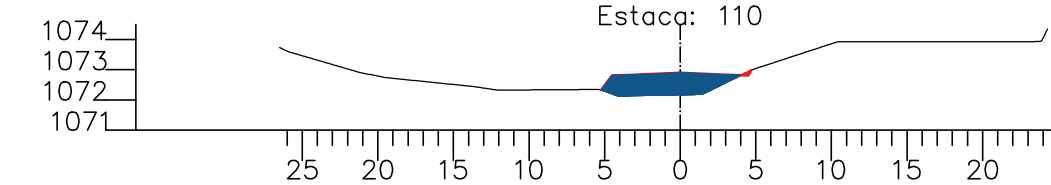


VC: 2.94 m³

VA: 84.15 m³

VAC: 5.49 m³

VAA: 295.05 m³

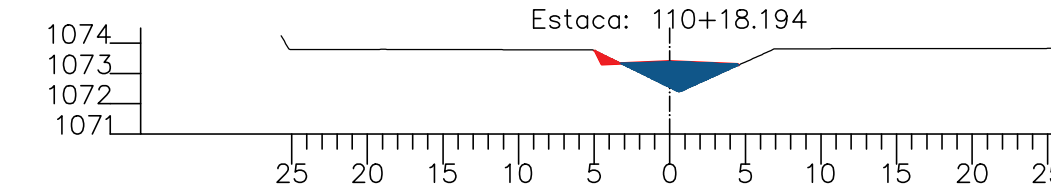


VC: 0.32 m³

VA: 4.58 m³

VAC: 5.81 m³

VAA: 299.64 m³

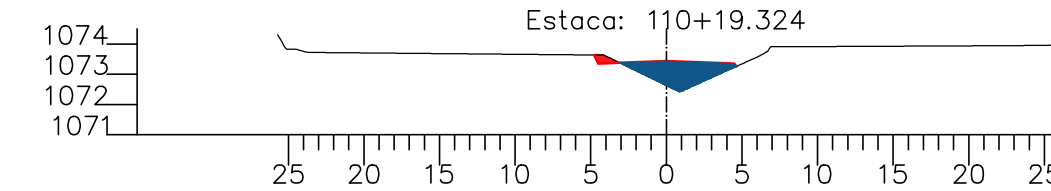


VC: 0.17 m³

VA: 2.80 m³

VAC: 5.98 m³

VAA: 302.44 m³

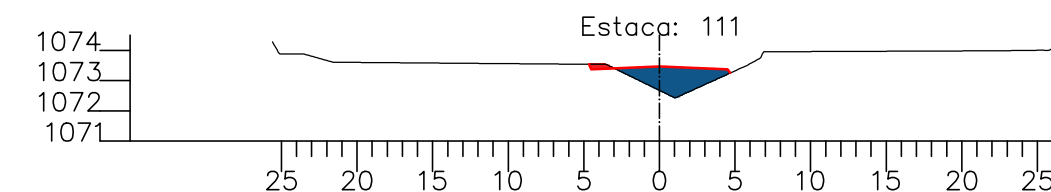

TOPOGRAFIA, PERFIS, PAVIMENTAÇÃO, SINALIZAÇÃO E DRENAGEM

FOLHA: 01/01

PROPRIETÁRIO: PREFEITURA MUNICIPAL DE SÃO PEDRO DA UNIÃO

CNPJ: 18.666.172/0001-64

OBRA: PAVIMENTAÇÃO DA ESTRADA BIGUATINGA/CERRADO, TRECHO INTERCALADO DA PT.07.

ENDEREÇO: ESTRADA VICINAL QUE LIGA BIGUATINGA A BR-146.

MUNICÍPIO: SÃO PEDRO DA UNIÃO ESTADO (UF): MINAS GERAIS

COORDENADAS :

INICIO: 23K 323.939,0933 m E 21°10'1,81" S 7.658.410,9813 m S 46°41'44.78" O

FIM: 23K 323.929,9274 m E 21°10'3,73" S 7.658.351,742 m S 46°41'45.12" O

DATA: 22 DE AGOSTO DE 2023 ART.: MG20232316115

QUADRO DE DIMENSÕES:

ÁREA TOTAL DE PAVIMENTAÇÃO = 420,00 m²

PAV. EM METROS LINEARES = 60,00 m

GUIA-SARJETA CONJUGADA (EXTRUSADA) = 120,00 m

ESTACA 108 à 111

PROPRIETÁRIO:

PREFEITURA MUNICIPAL DE SÃO PEDRO DA UNIÃO

CNPJ: 18.666.172/0001-64

RESPONSÁVEL TÉCNICO:

HIGOR AUGUSTO SABAG DE PAULO

Engenheiro Civil

CREA MG-238.615/D

Visto SP 5971221770

SITUAÇÃO:

