




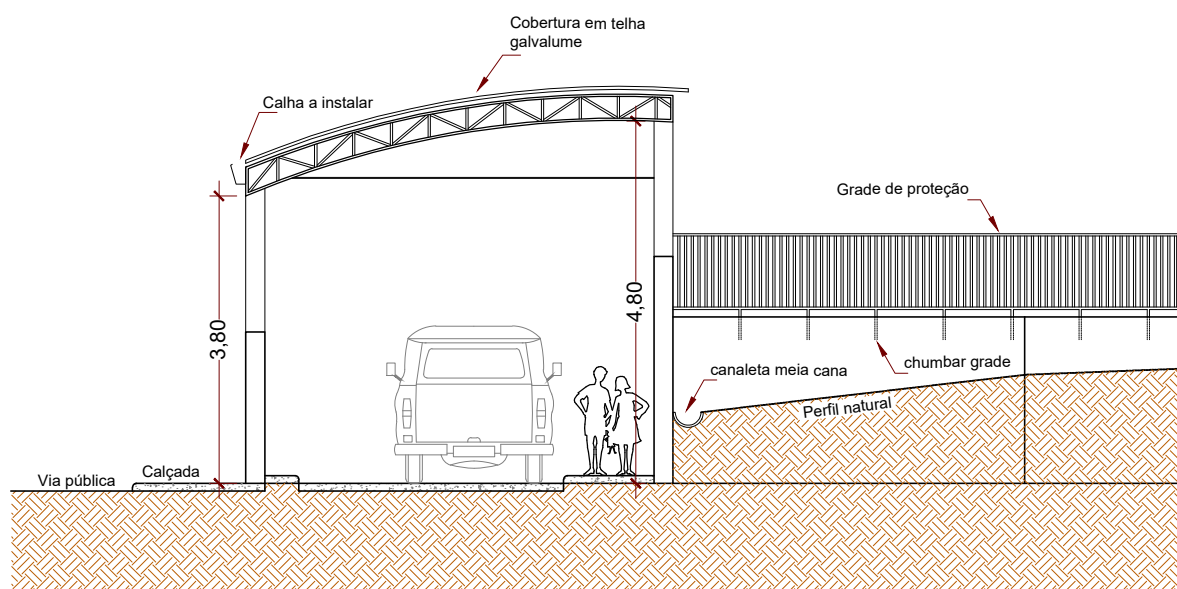


05 Corte AA
Escala 1:50

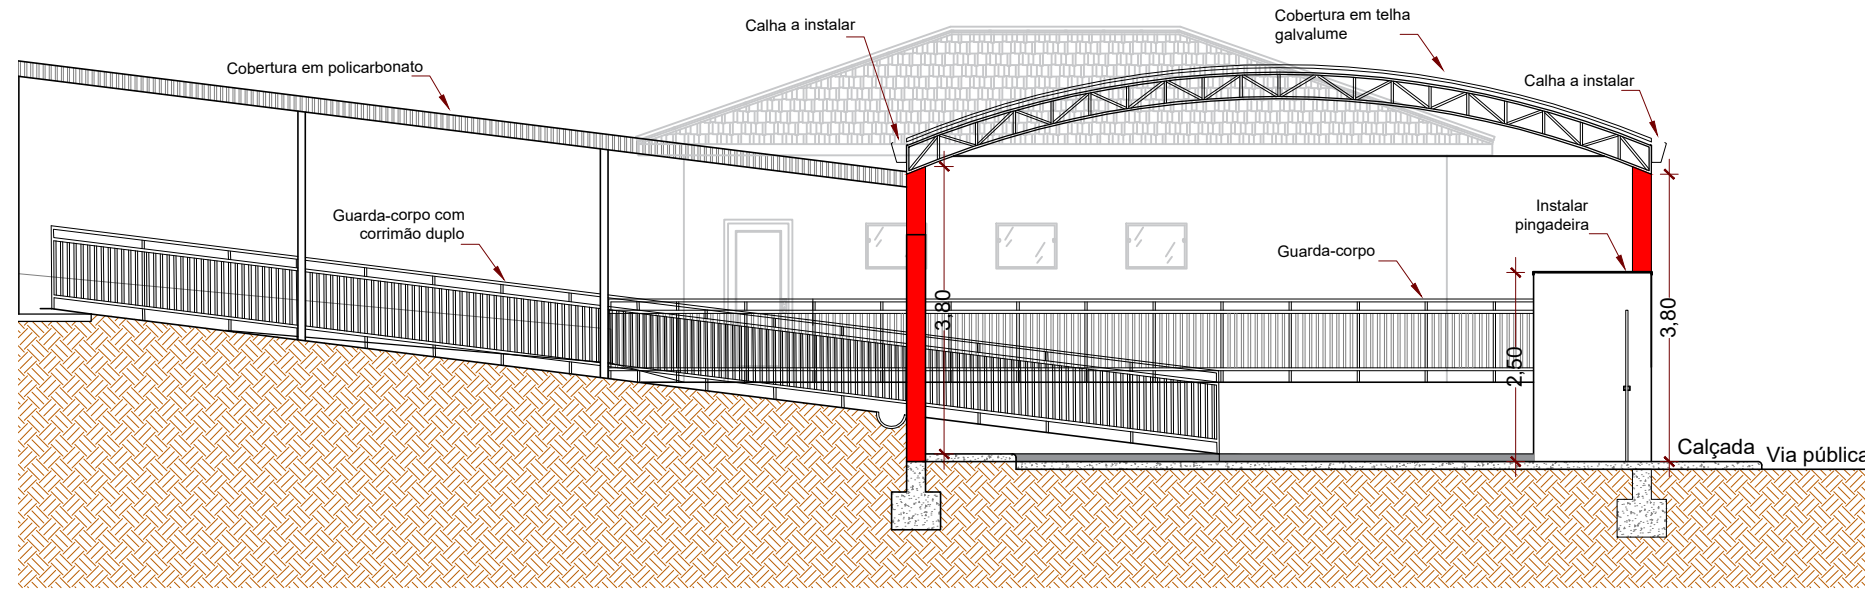


06 Corte BB
Escala 1:50

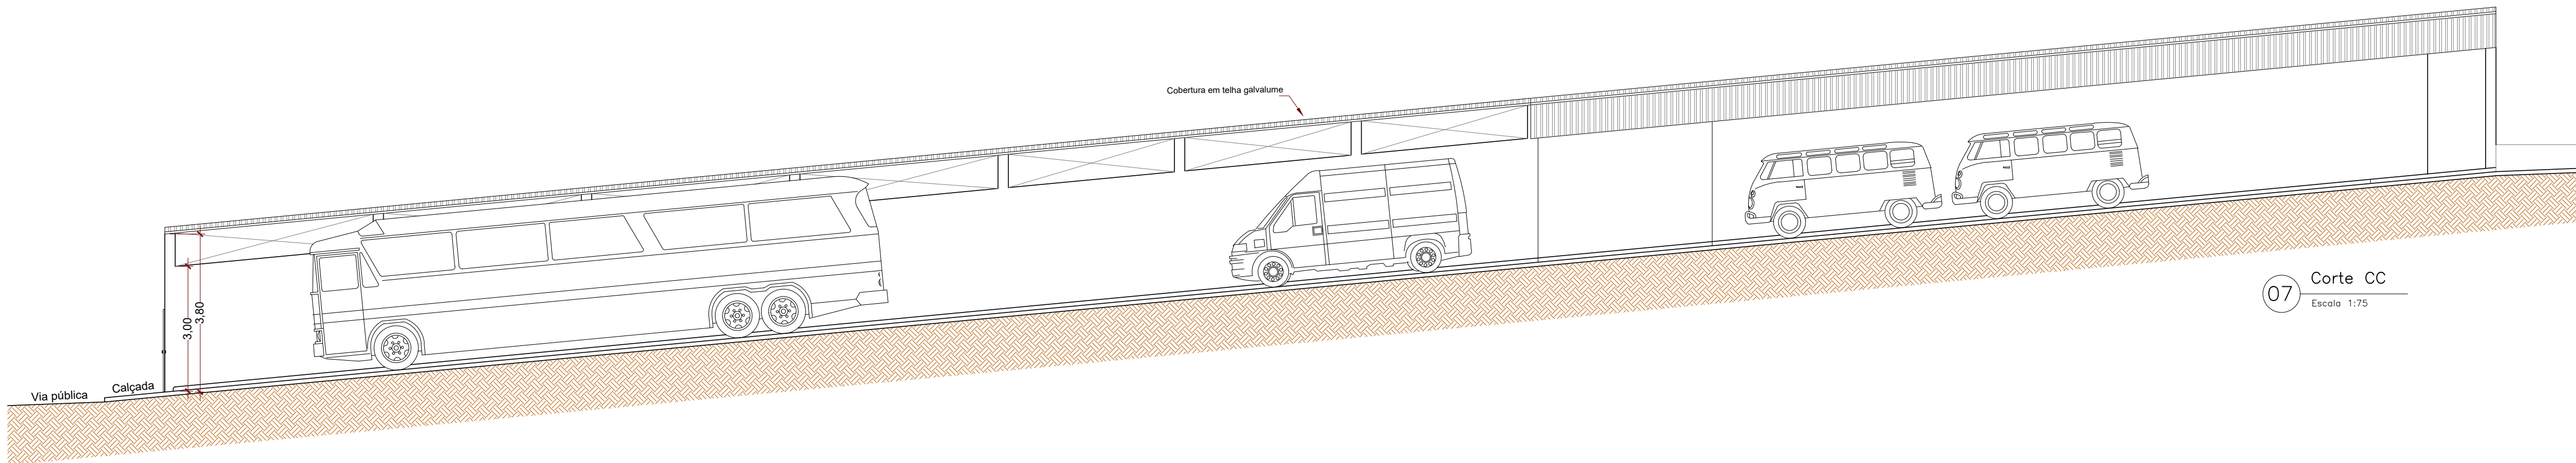

07 Corte CC
Escala 1:75

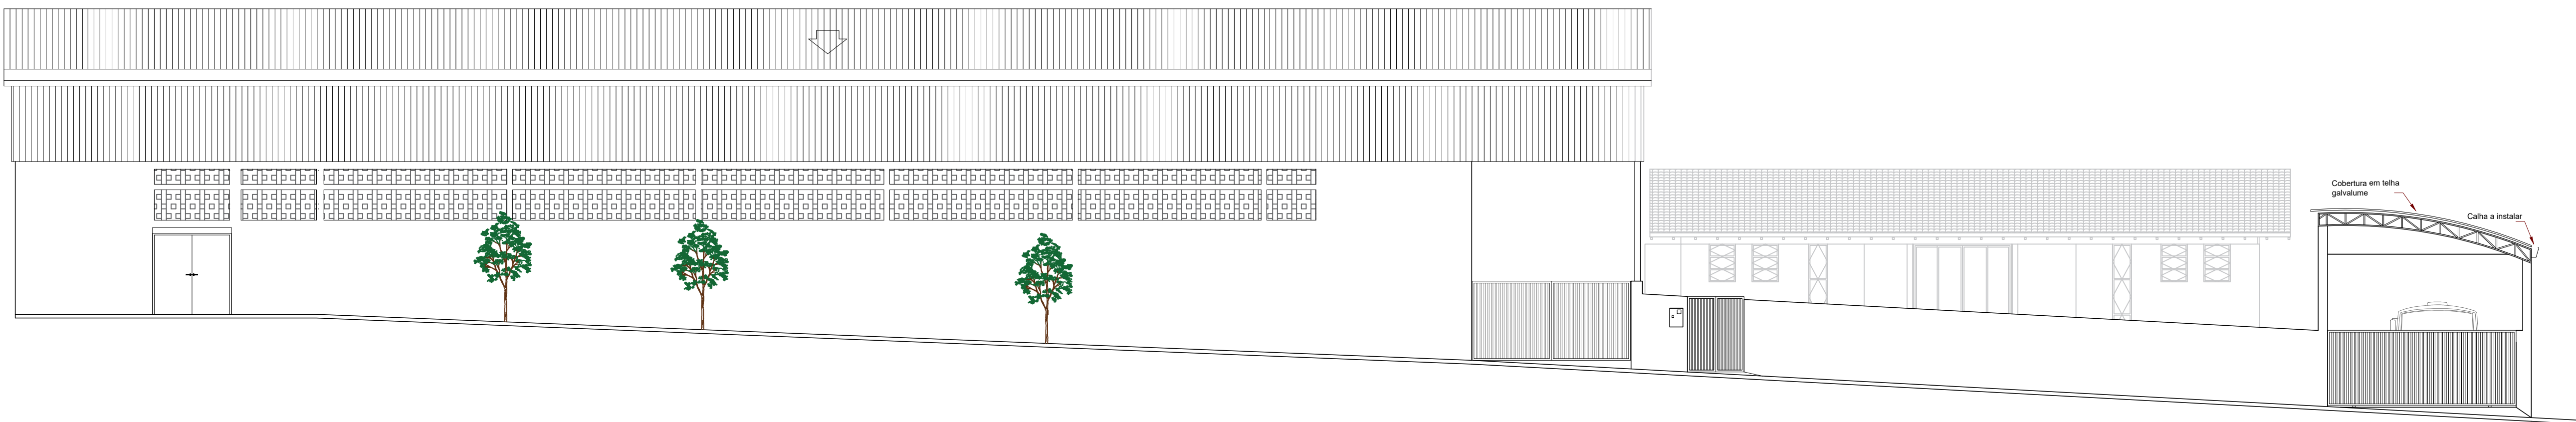

09 Fachada lateral
Escala 1:100

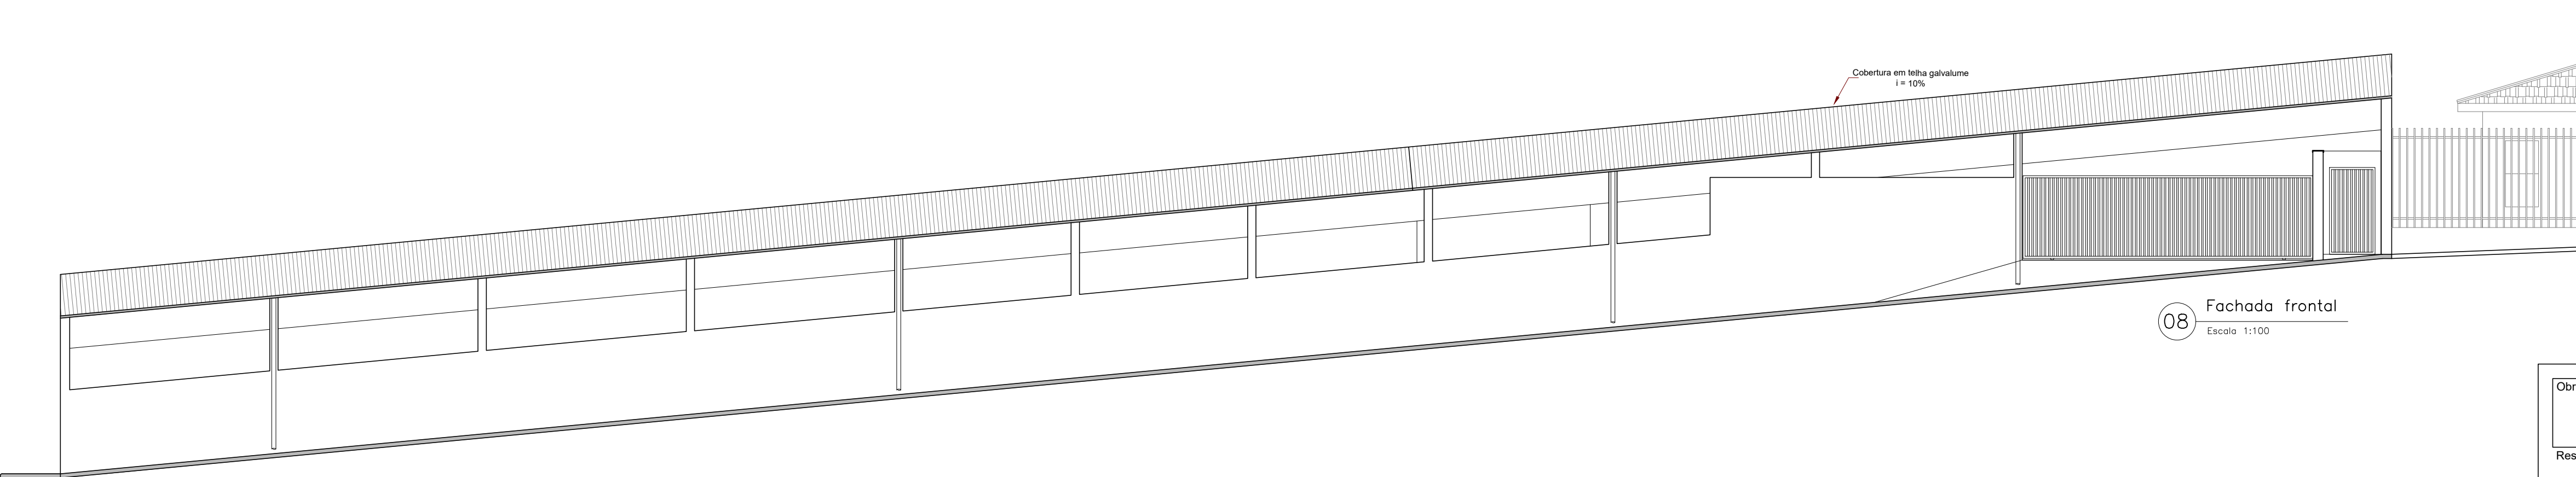

08 Fachada frontal
Escala 1:100

Obra			
PROJETO DE ESTACIONAMENTO DA E. M. DOM HUGO BRESSANE RUA GEDEÃO PEREIRA DA COSTA, 110, CENTRO, SÃO PEDRO DA UNIÃO - MG			
Responsável Técnico		Proprietário	
Higor Augusto Sabag de Paulo Eng. Civil - CREA MG-238.615/D		Município de São Pedro da União CNPJ 18.666.172/0001-64	
Projeto			
Projeto ARQUITETÔNICO			
Descrição		Observações	Folha
CORTES FACHADAS			4
		ART: MG20221581779	Conj. 1 Fls./Conj. 4
Data	Escala	Desenho Engº civil Valquíria Ramos	Conferência Higor Sabag
24/10/2022	INDICADAS		