




LEVANTAMENTO TOTAL - TOPOGRAFIA
ESCALA 1:400

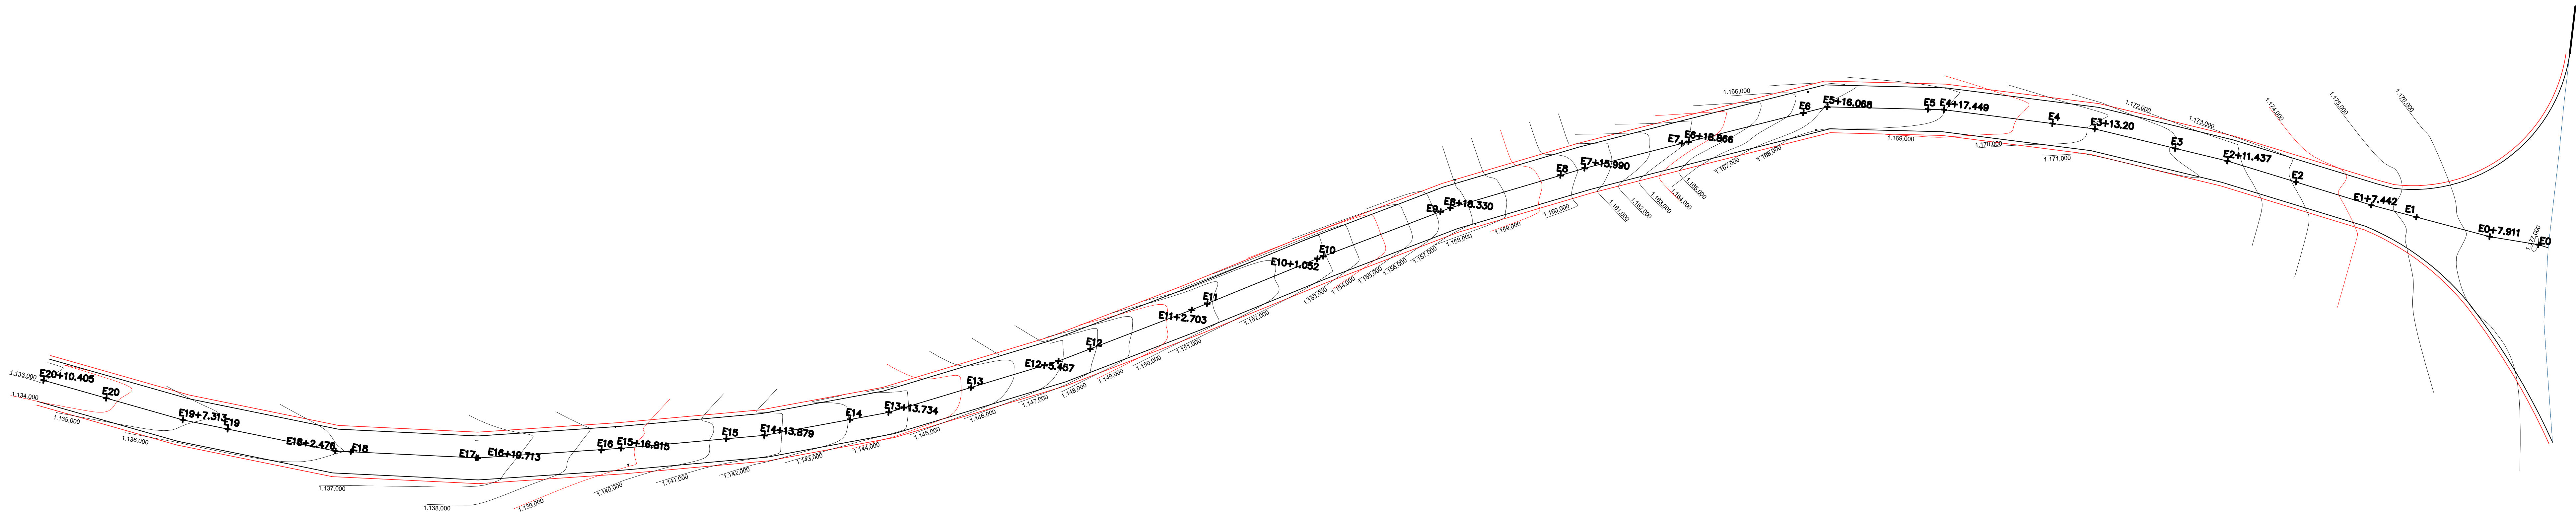

DETALHE Escala 1:300

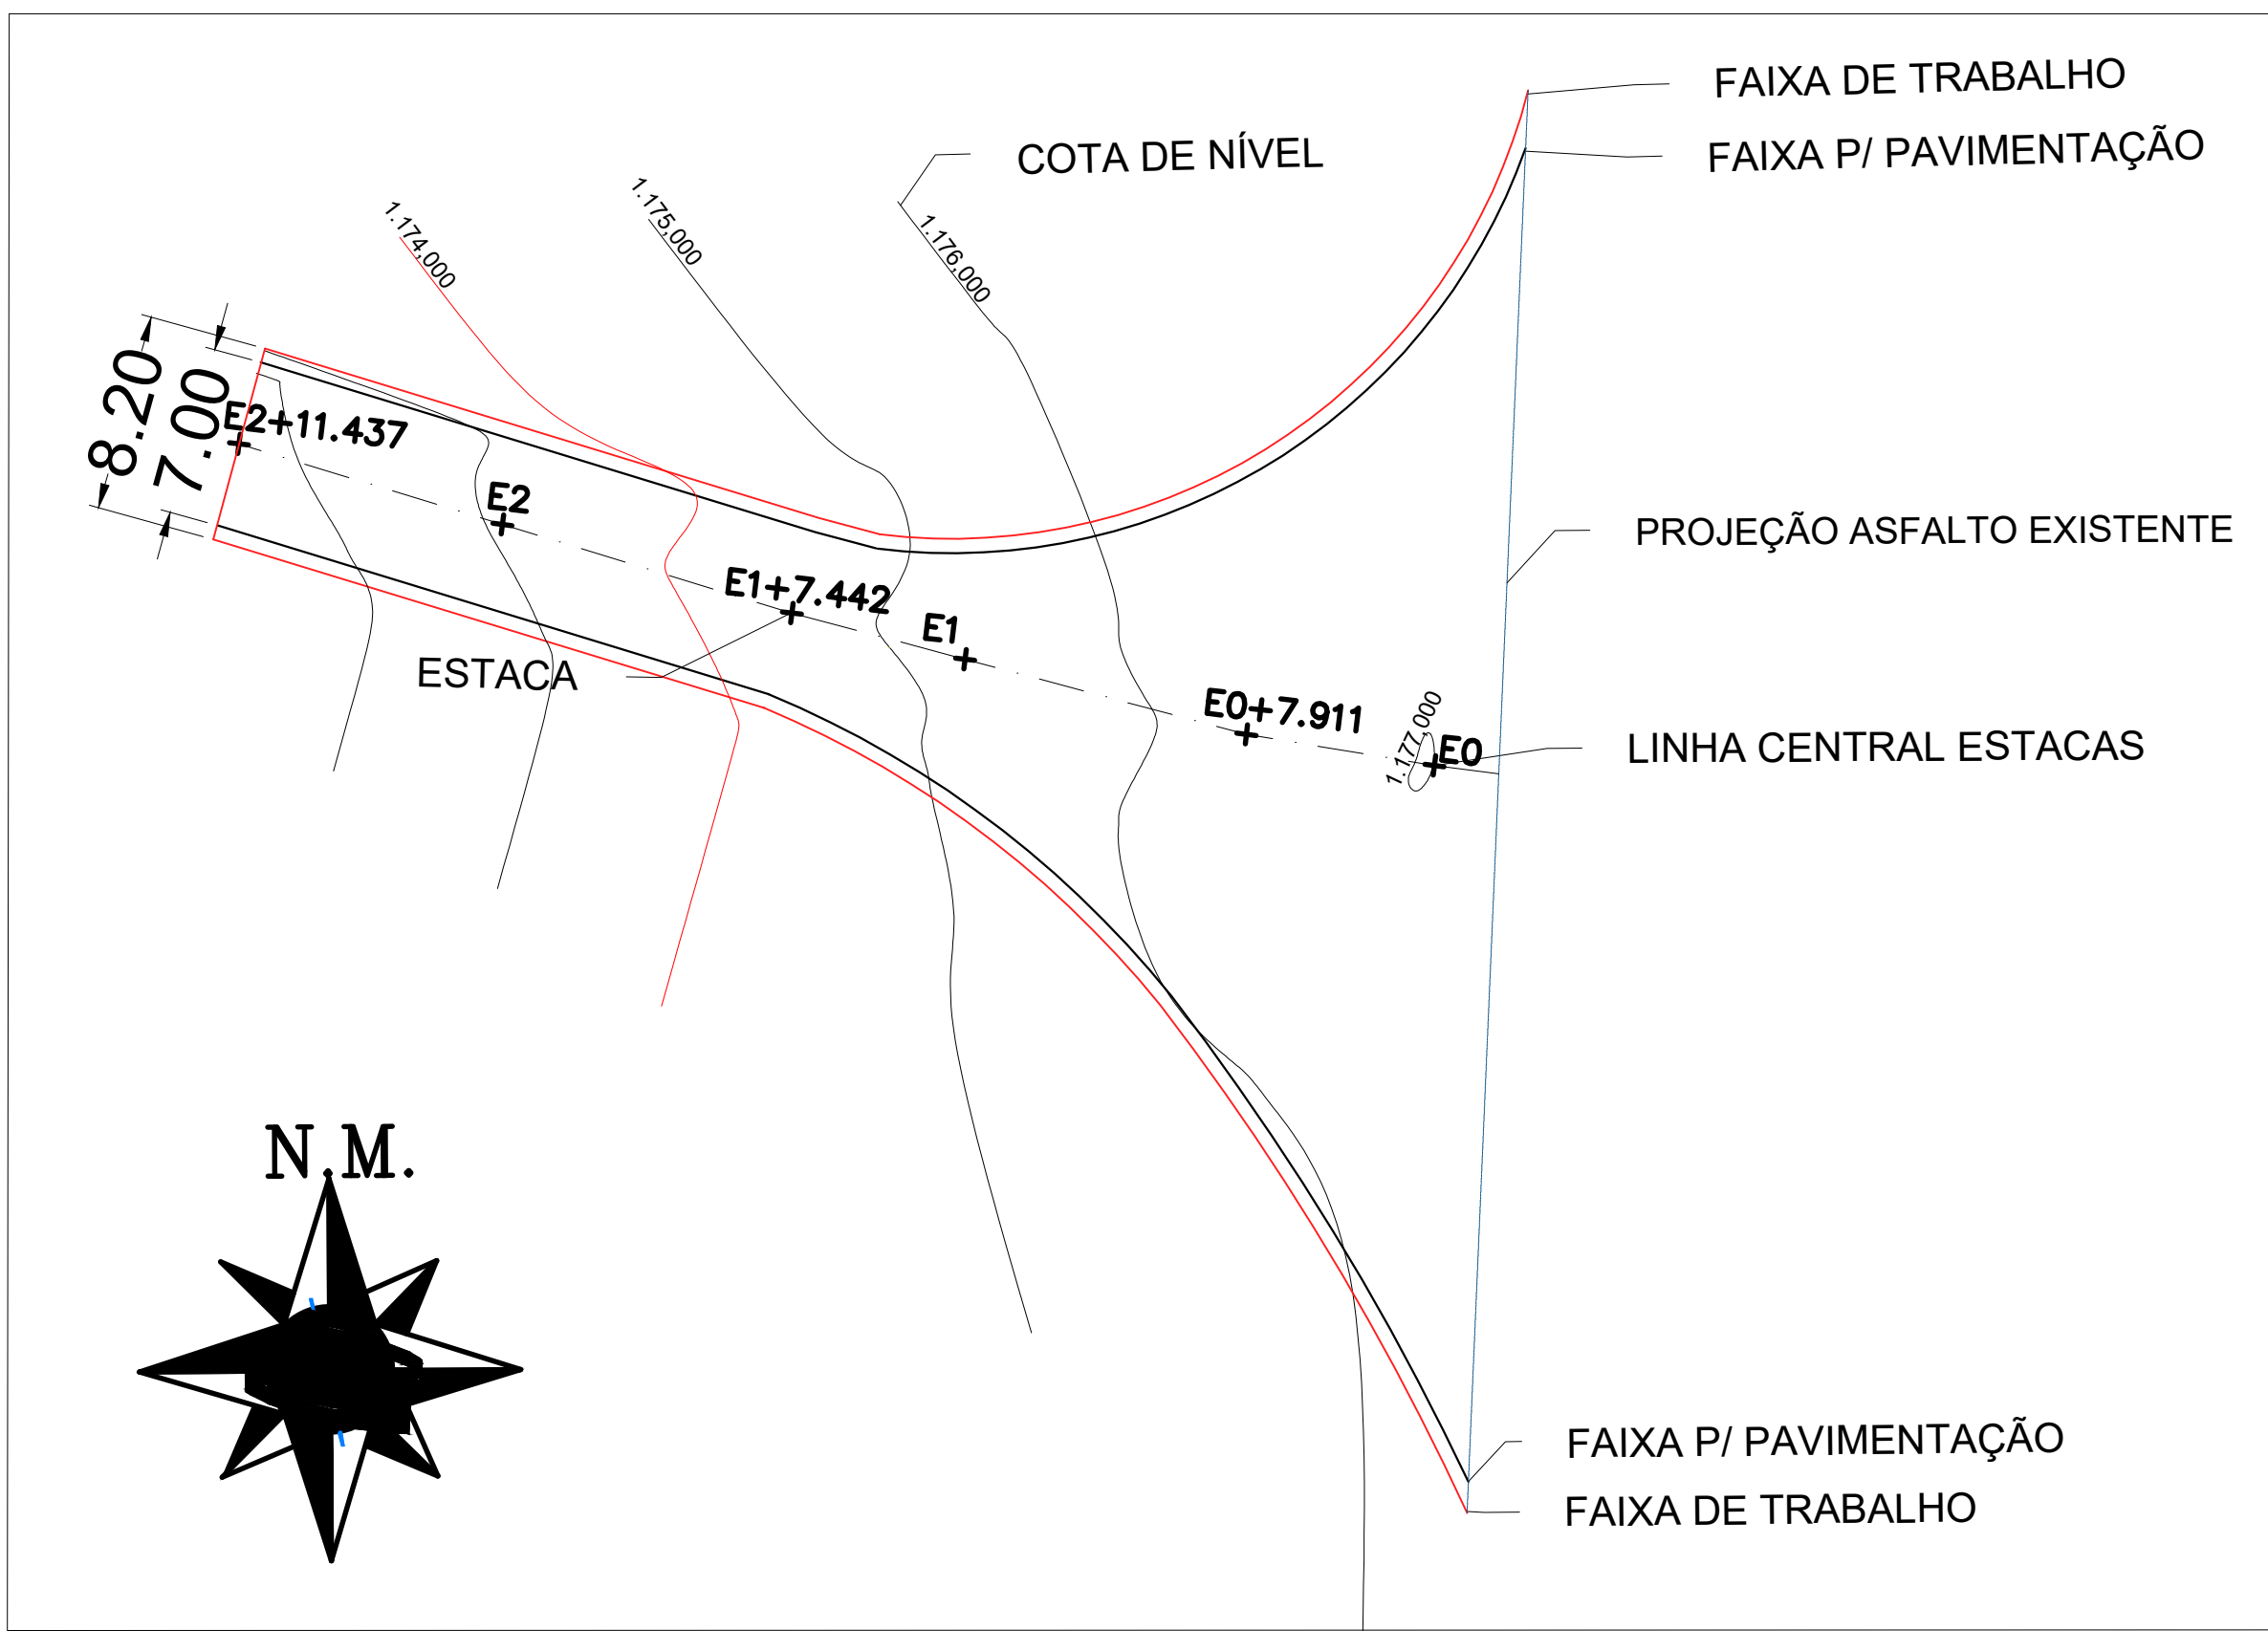

DISTÂNCIA ENTRE ESTACAS: 20,00m

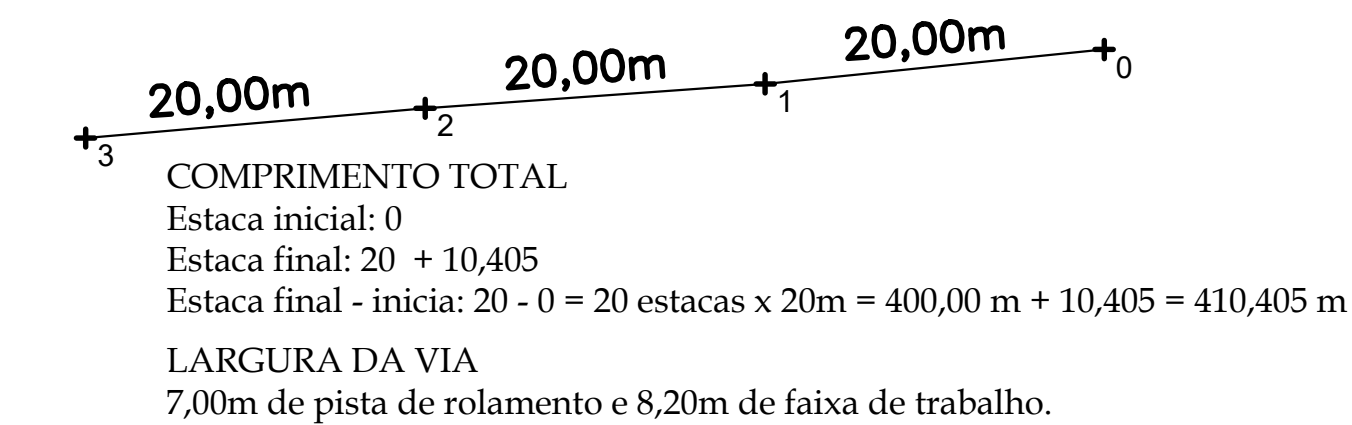

LEGENDA:

	CAIXA COLETORA DE SARJETA
	CACIMBA EXISTENTE
	FAIXA DE DOMÍNIO VARIÁVEL
	FAIXA DE TRABALHO
	FAIXA CENTRAL E BORDO P/ PAVIMENTAÇÃO
	PROJEÇÃO ASFALTO EXISTENTE

TOPOGRAFIA E
ESTAQUEAMENTO TOTAL

FOLHA:
02/10

PROPRIETÁRIO: MUNICÍPIO DE SÃO PEDRO DA UNIÃO
CNPJ: 18.666.172/0001-64
ENDEREÇO DA OBRA: PAVIMENTAÇÃO DE ESTRADA VICINAL QUE LIGA RODOVIA MUNICIPAL LMG-838
ENDEREÇO: ESTRADA VICINAL - DISTRITO DE BIGUATINGA
MUNICÍPIO: SÃO PEDRO DA UNIÃO ESTADO (UF): MINAS GERAIS
COORDENADAS :
INICIO: ESTACA 00: 23K 323.103,6398 m E 21°11'13,99" S 7.656.180,8362 m S 48°42'14,54" O
FIM: ESTACA 20+10,405: 23K 322.704,1442 m E 21°11'14,88" S 7.656.159,8934 m S 48°42'28,40" O
DATA: 01 DE DEZEMBRO DE 2025 ART.: MG20254505760

QUADRO DE DIMENSÕES:
ÁREA TOTAL DE PAVIMENTAÇÃO = 3.313,52 m²
PAV. EM METROS LINEARES = 410,405 m
SARJETA SZC 60-20 = 857,72 m
ESTACA 0 a 20+10,405
RESPONSÁVEL TÉCNICO:
MUNICÍPIO DE SÃO PEDRO DA UNIÃO
CNPJ: 18.666.172/0001-64
MAICON MARLUZ GOMES
Engenheiro Civil
CREA: MA3-238.550/D

