


TOPOGRAFIA PERFIL LONGITUDINAL

ESCALA 1:750

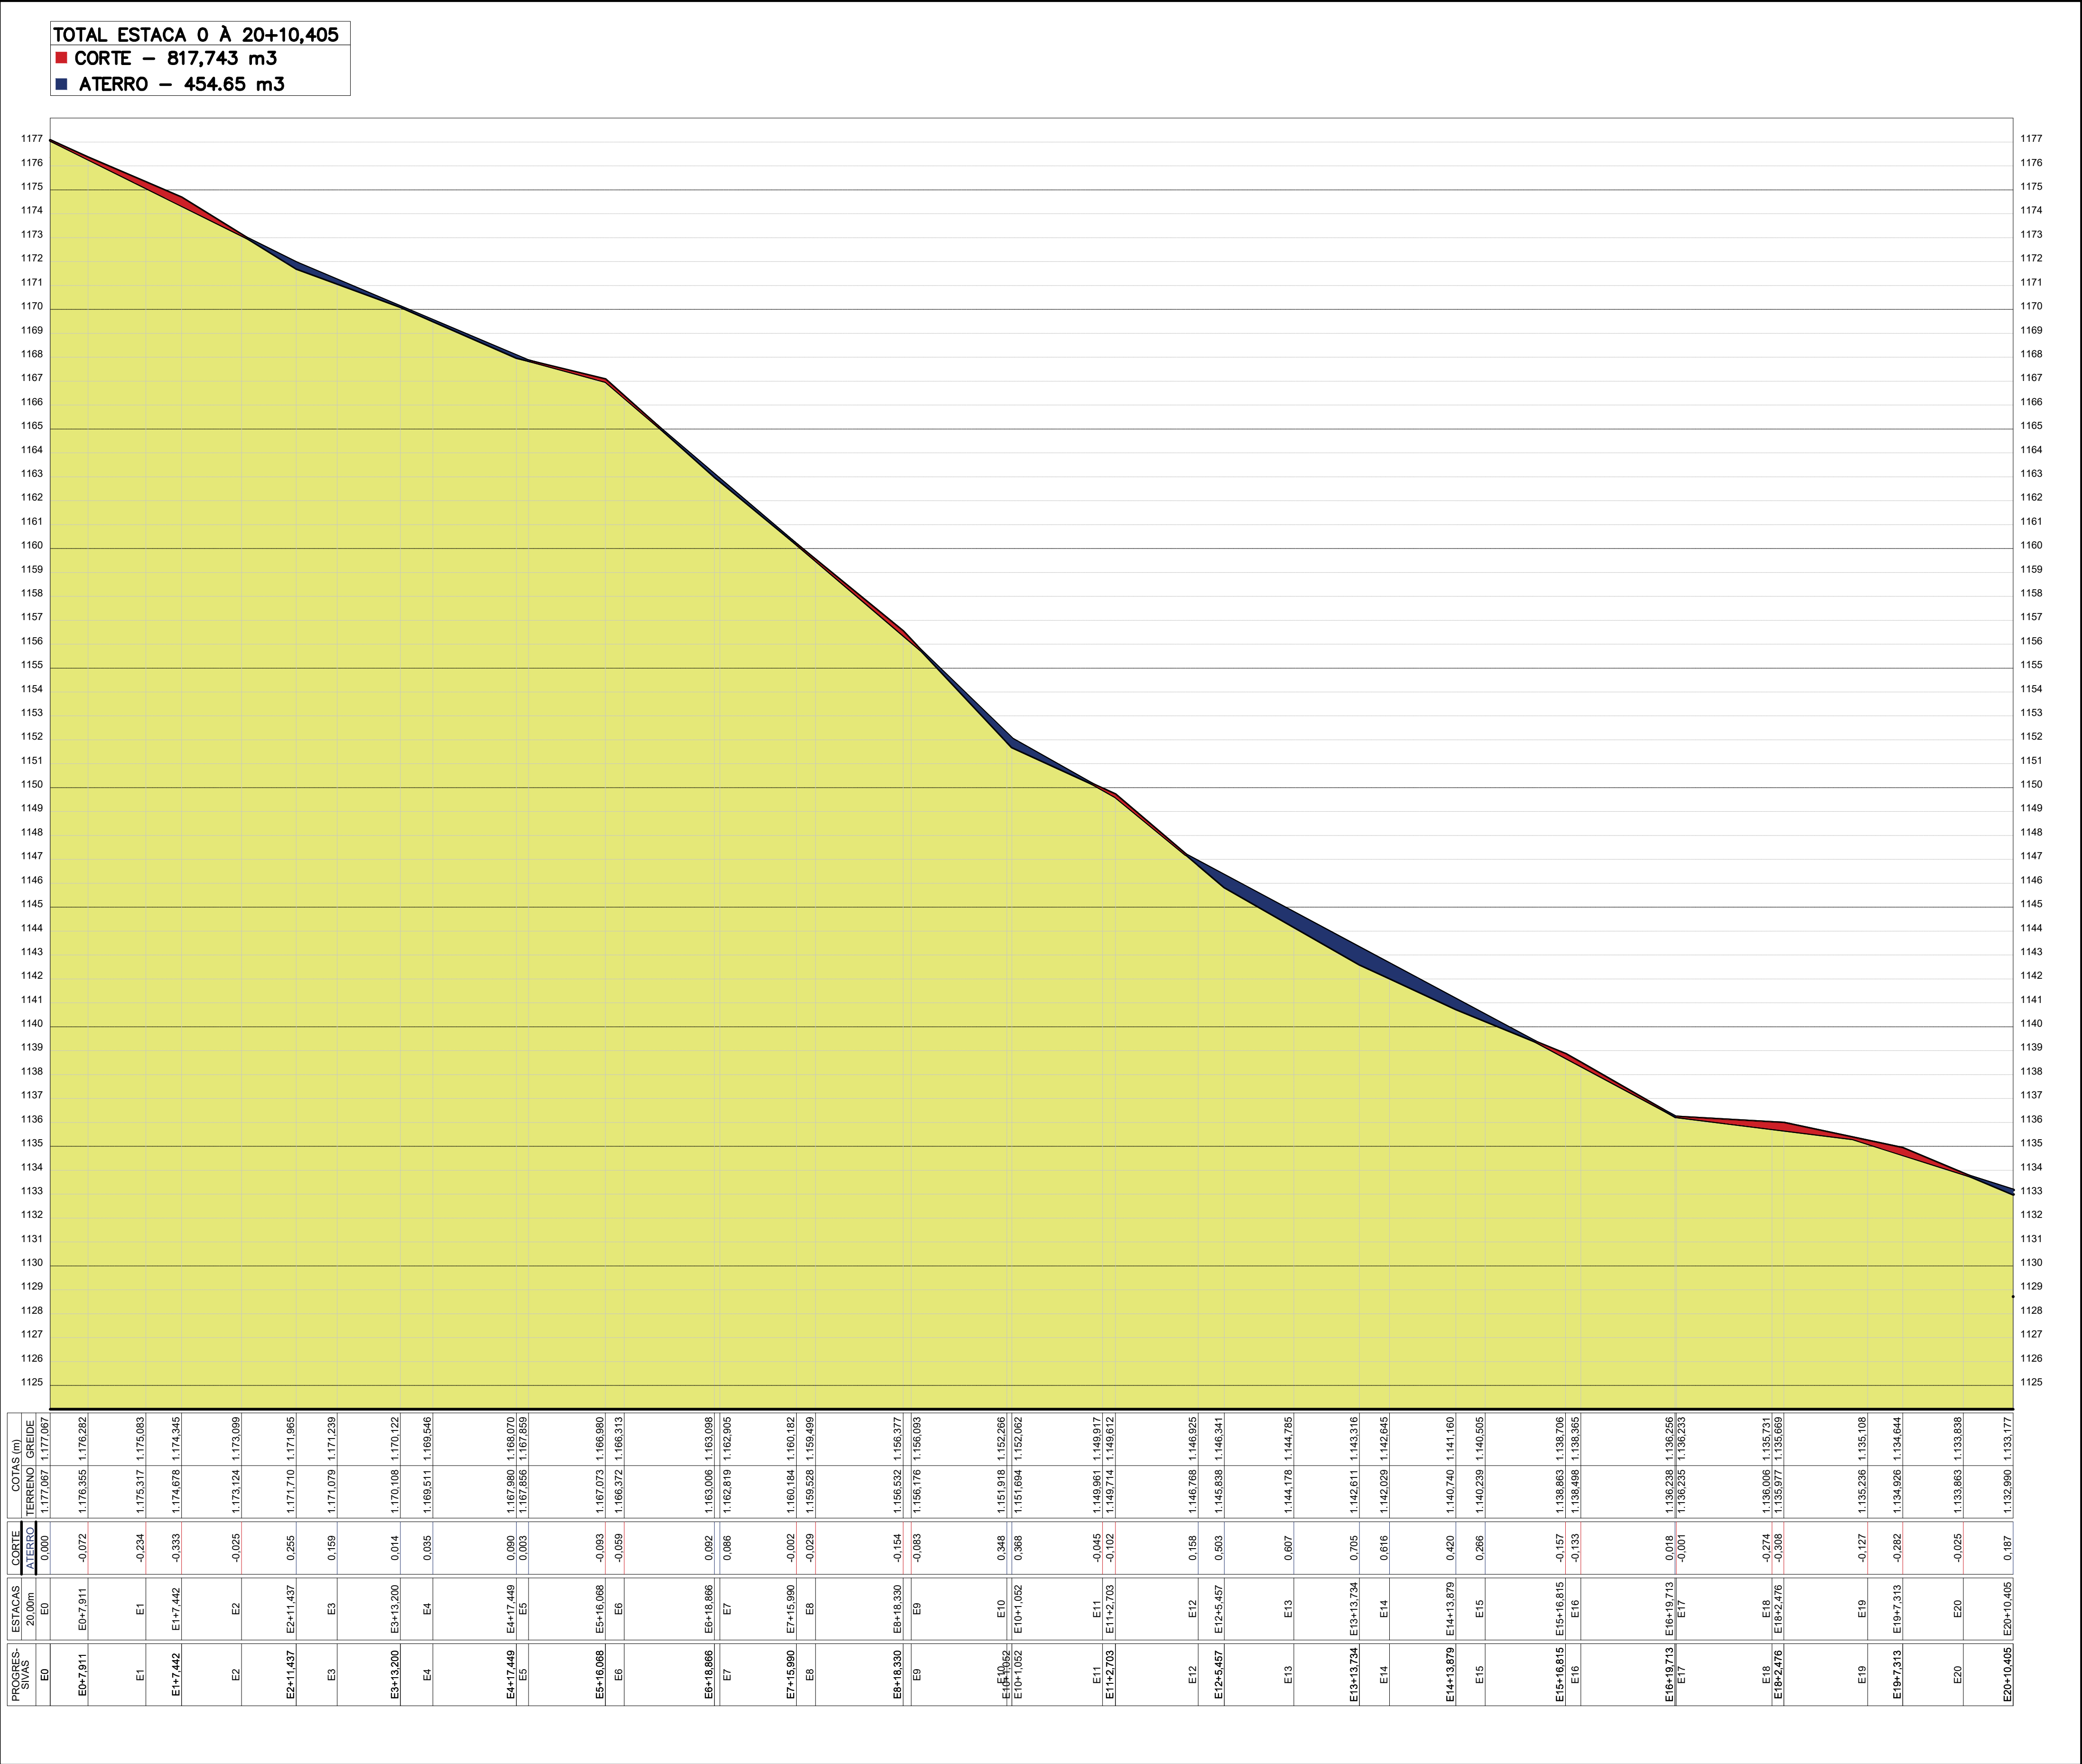

DISTÂNCIA ENTRE ESTACAS: 20,00m

20,00m 20,00m 20,00m

COMPRIMENTO TOTAL

Estaca inicial: 0

Estaca final: 20 + 10,405

Estaca final - inicia: 20 - 0 = 20 estacas x 20m = 400,00 m + 10,405 = 410,405 m

LARGURA DA VIA

7,00m de pista de rolamento e 8,20m de faixa de trabalho.

TOPOGRAFIA, PERFIL LONGITUDINAL

FOLHA:

03/10

PROPRIETÁRIO: MUNICÍPIO DE SÃO PEDRO DA UNIÃO

CNPJ: 18.666.172/0001-64

ENDEREÇO DA OBRA: PAVIMENTAÇÃO DE ESTRADA VICINAL QUE LIGA RODOVIA MUNICIPAL LMG-838

ENDEREÇO: ESTRADA VICINAL - DISTRITO DE BIGUATINGA

MUNICÍPIO: SÃO PEDRO DA UNIÃO ESTADO (UF): MINAS GERAIS

COORDENADAS :

INICIO - ESTACA 186:

23K 323.103,6398 m E 21°11'13,99" S

7.656.180,8362 m S 46°42'14,54" O

FIM - ESTACA 241+14,56:

23K 322.704,1442 m E 21°11'14,55" S

7.656.159,6934 m S 46°42'28,40" O

DATA: 01 DE DEZEMBRO DE 2025 ART.: MG20254505760

QUADRO DE DIMENSÕES:

ÁREA TOTAL DE PAVIMENTAÇÃO = 3.313,52 m²

PAV. EM METROS LINEARES = 410,405 m

SARJETA SZC 60-20 = 857,72 m

ESTACA 0 a 20+10,405

PROPRIETÁRIO:

PREFEITURA MUNICIPAL DE SÃO PEDRO DA UNIÃO

CNPJ: 18.666.172/0001-64

RESPONSÁVEL TÉCNICO:

MAICON MARLUZ GOMES

Engenheiro Civil

CREA MG-238.550/D

SITUAÇÃO:

