
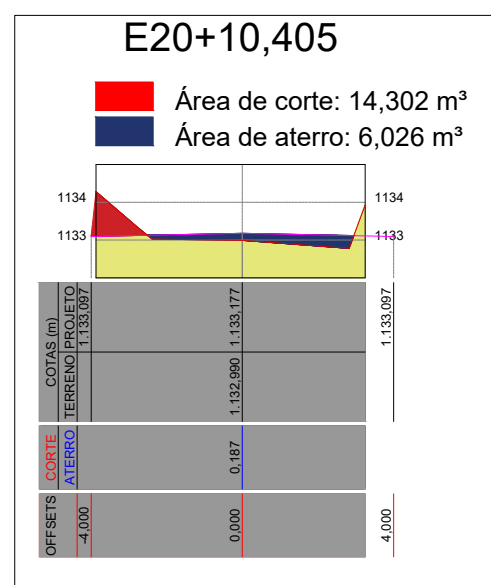
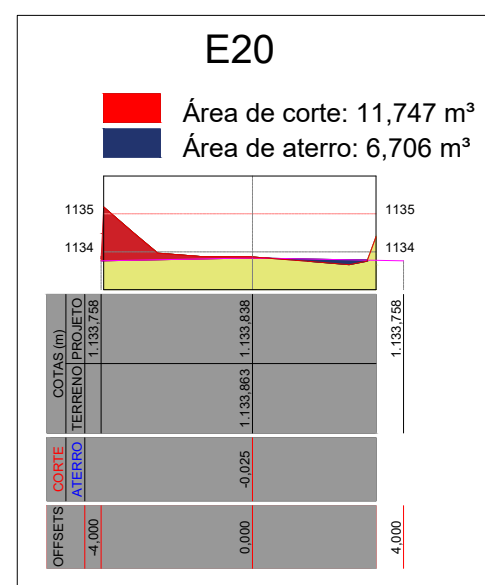
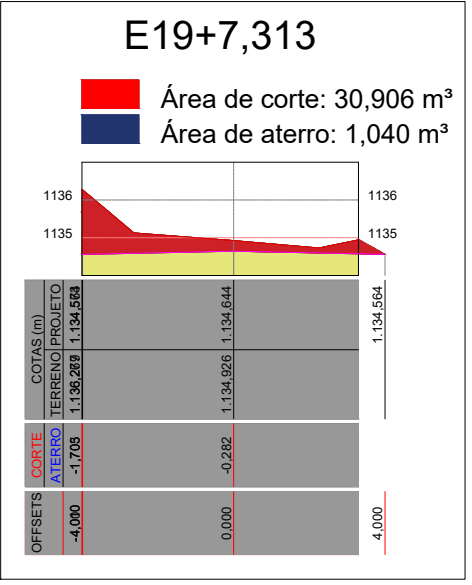
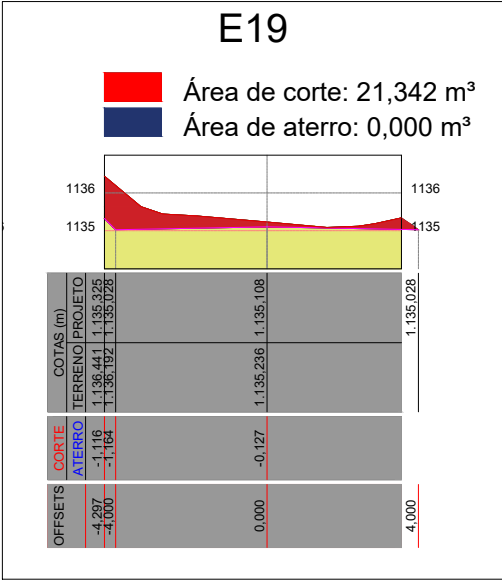
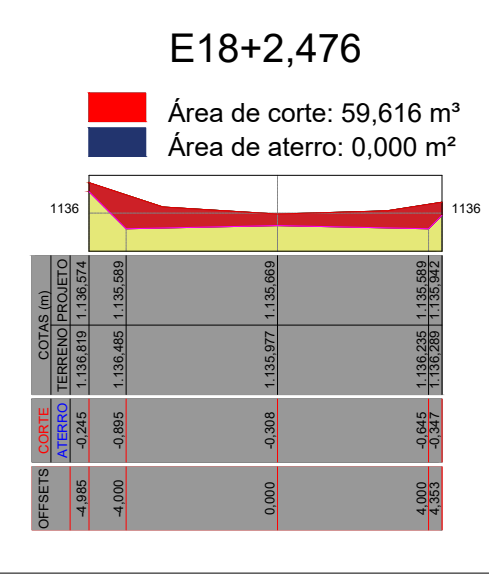
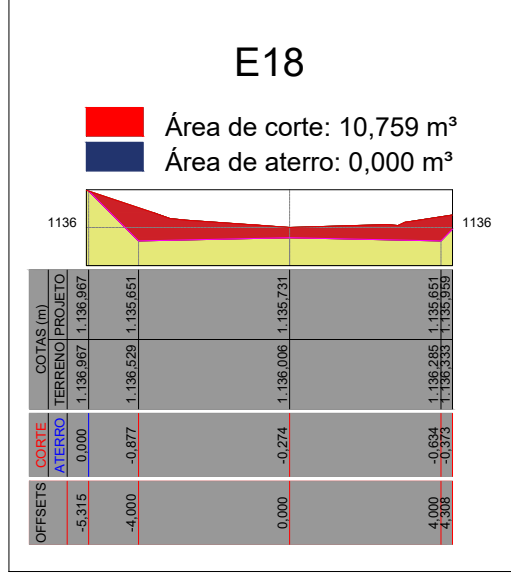
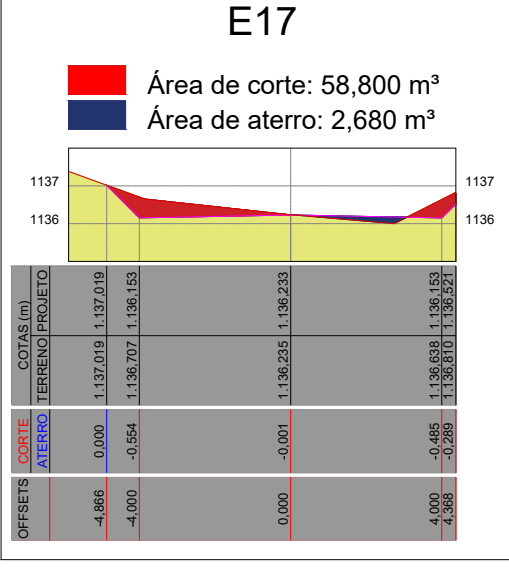
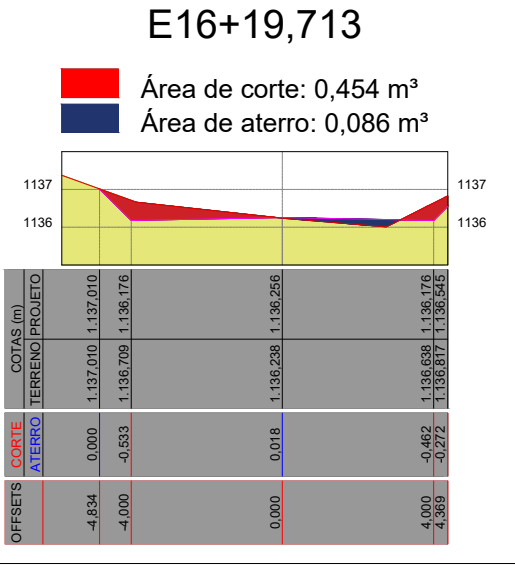
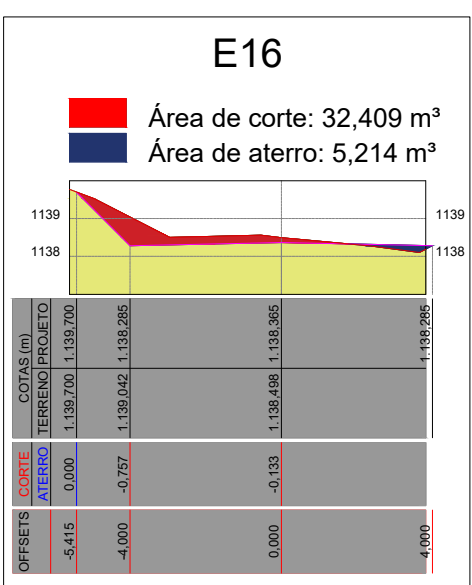
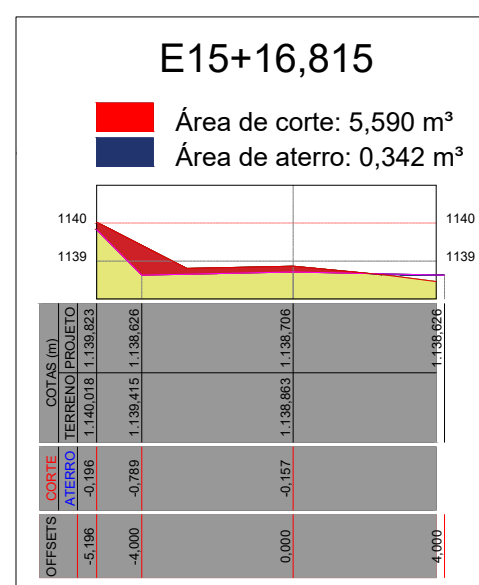
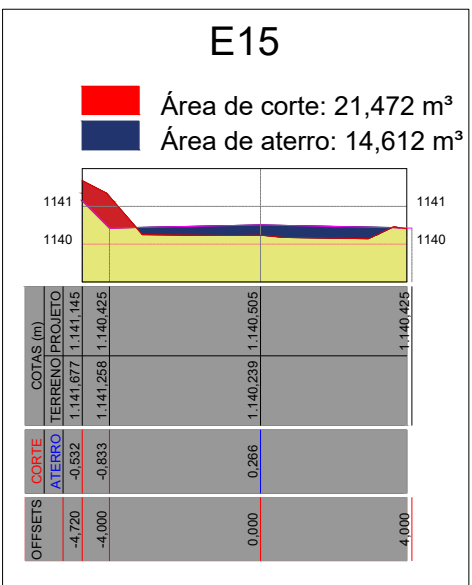
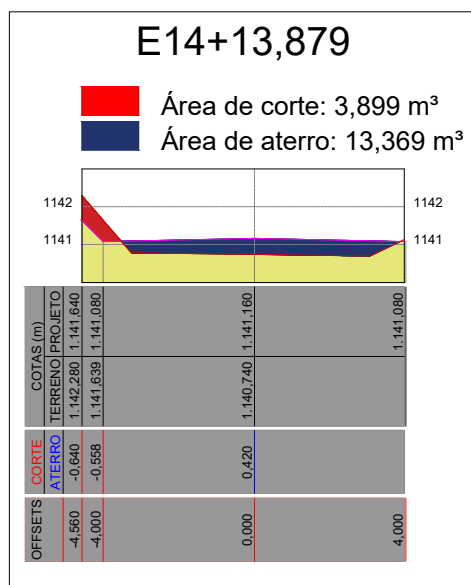
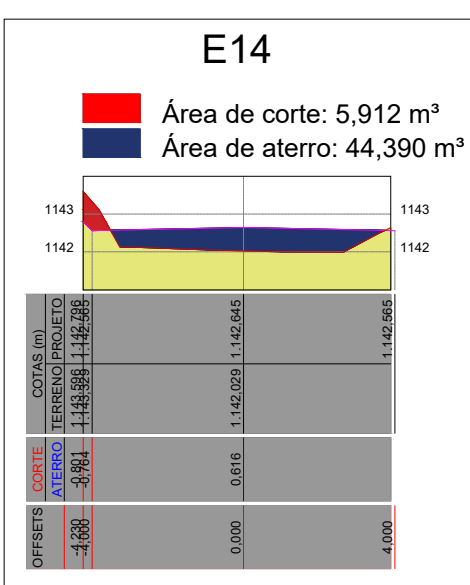
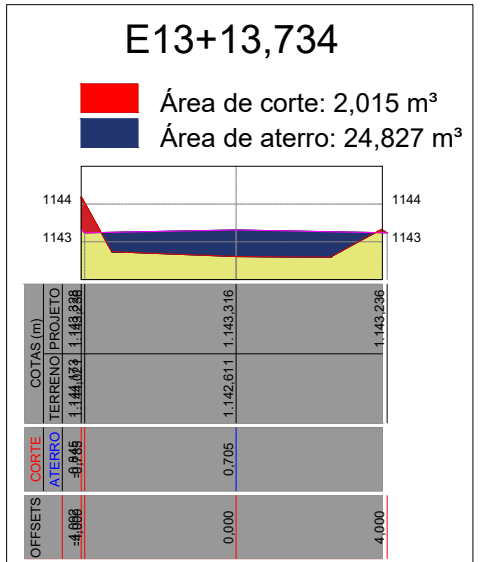
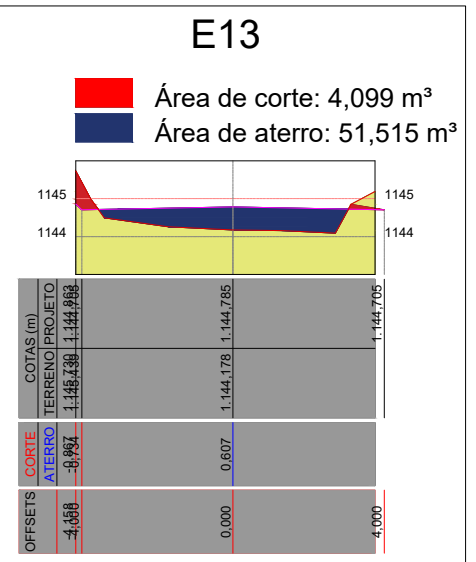
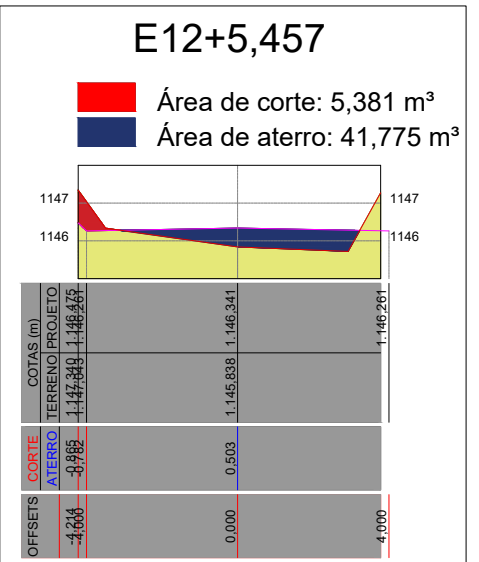
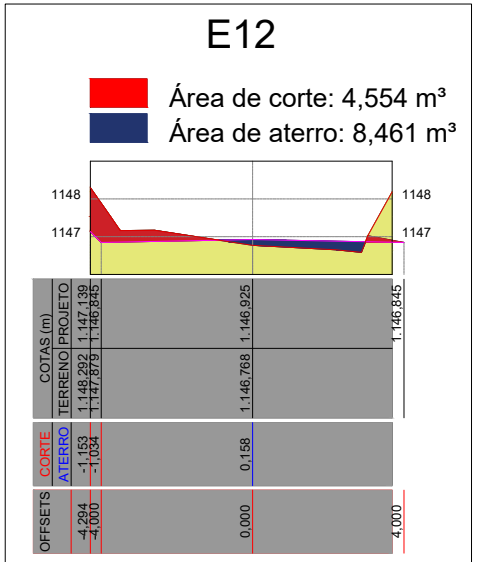
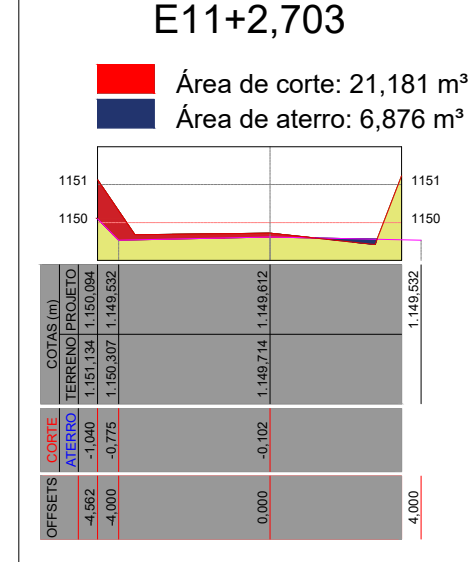
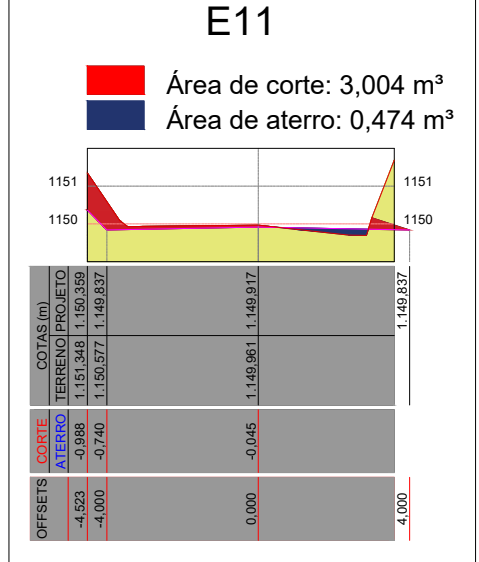
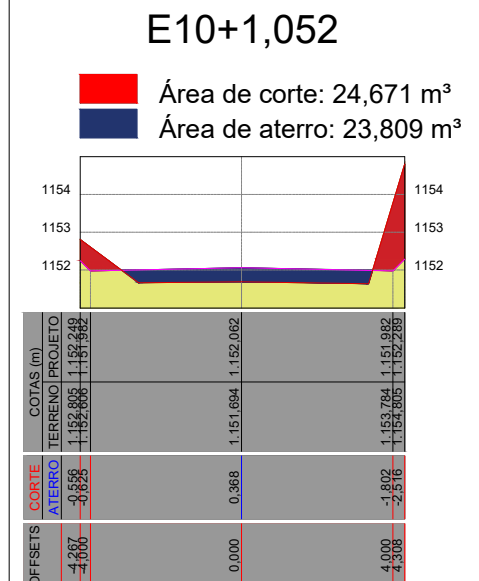
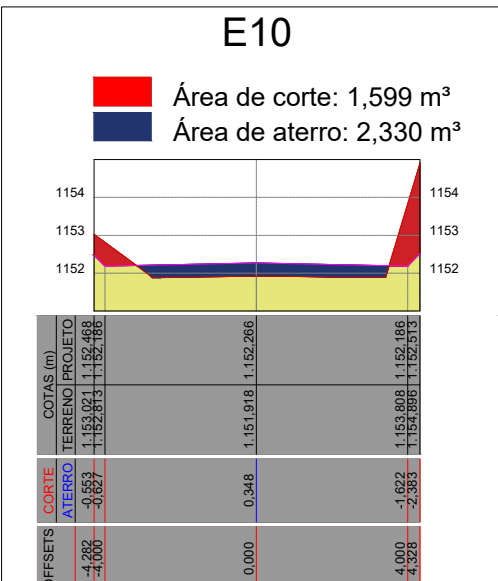
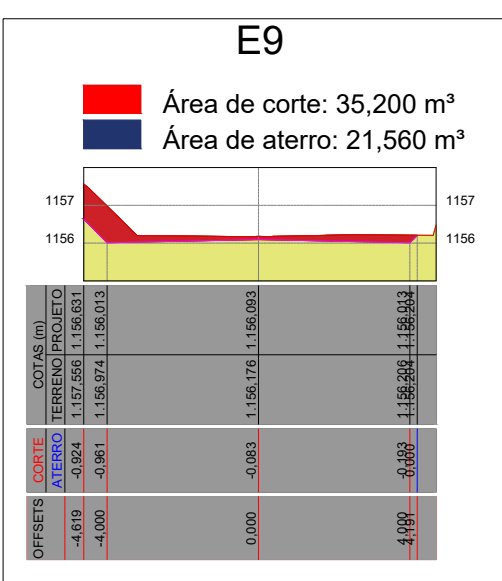
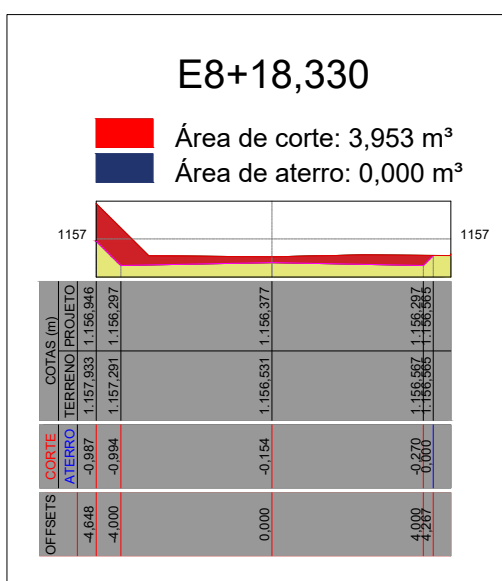
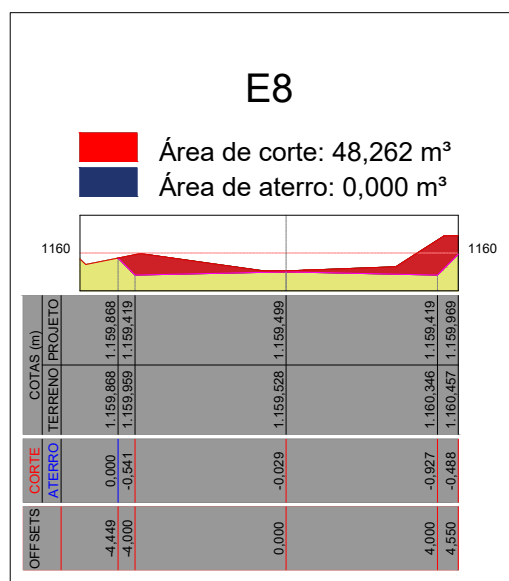
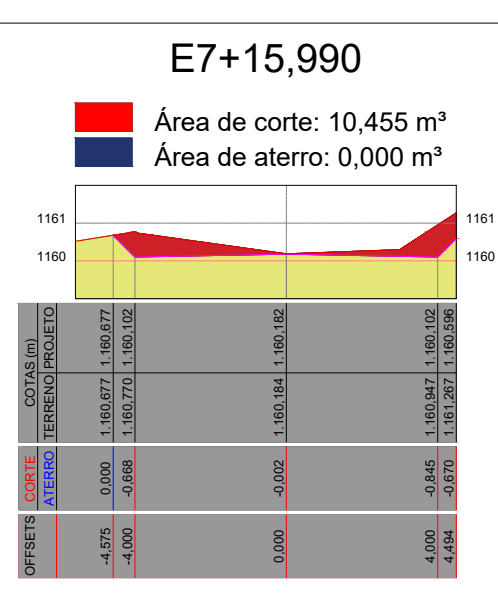
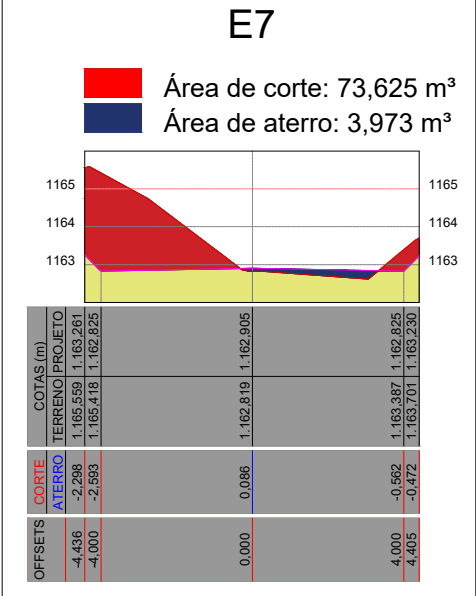
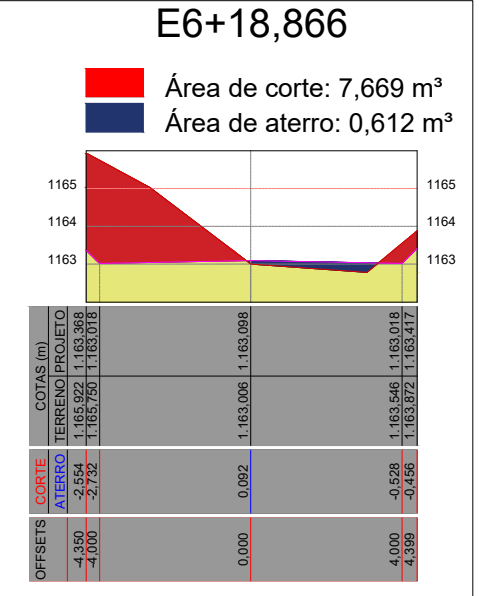
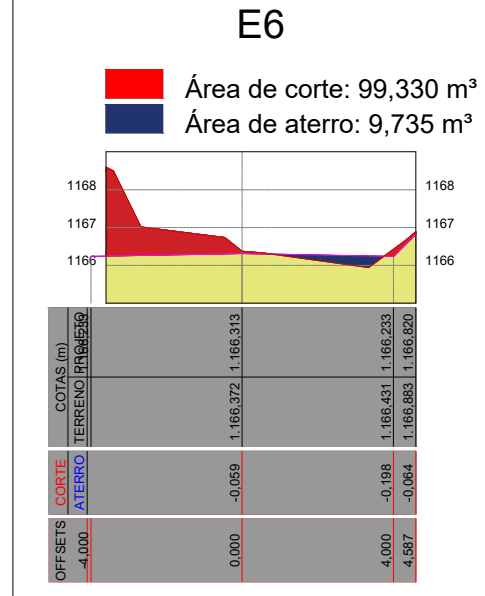
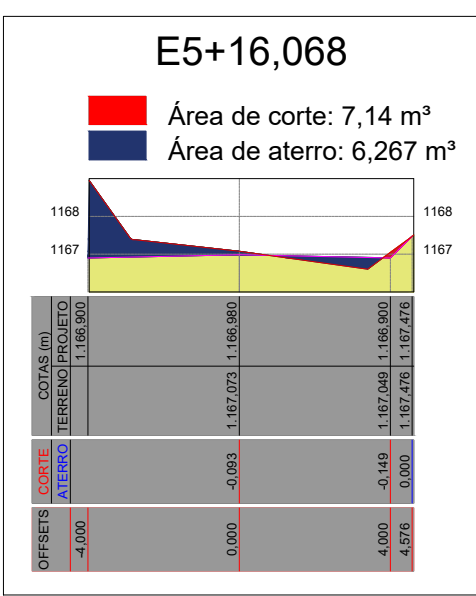
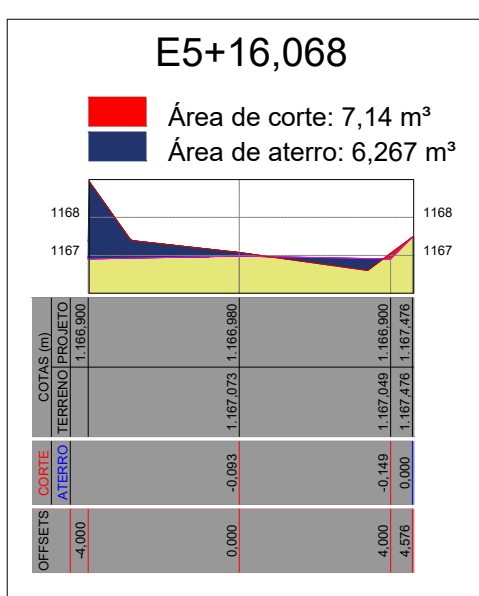
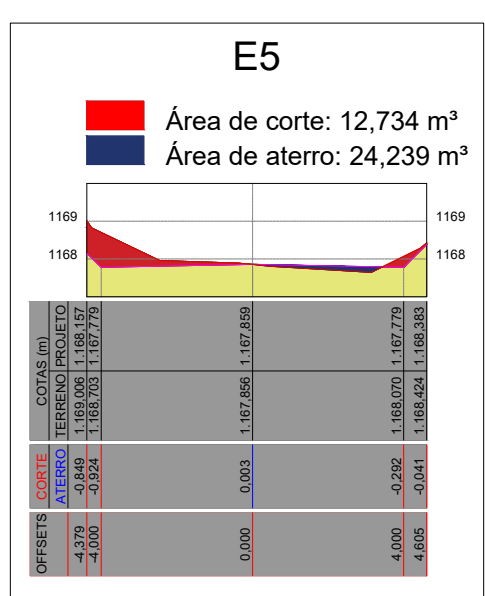
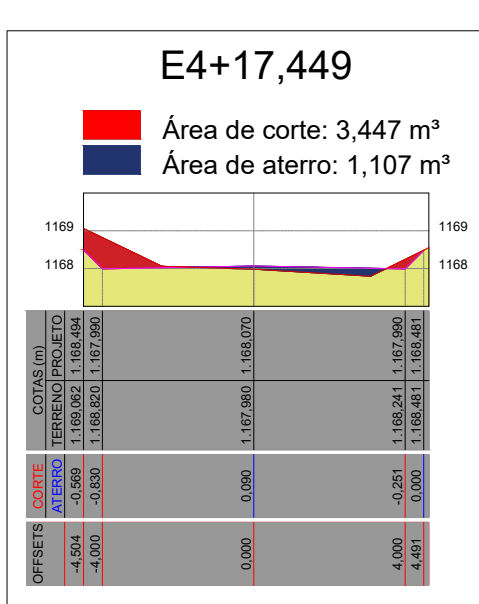
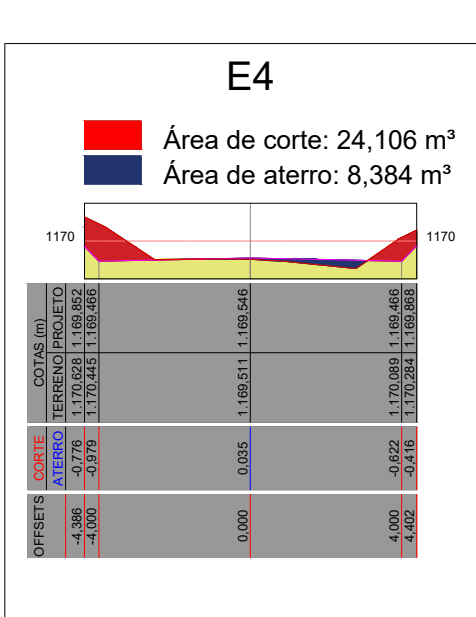
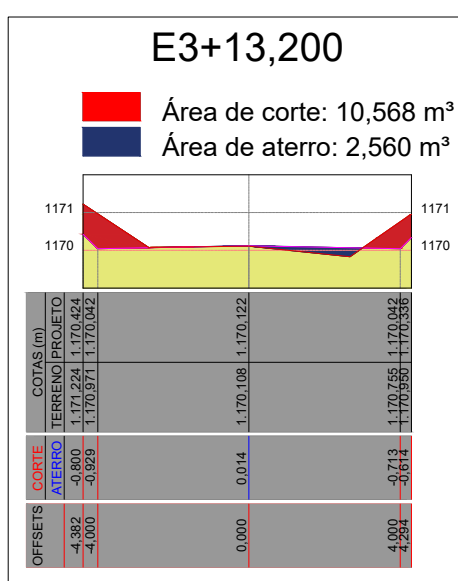
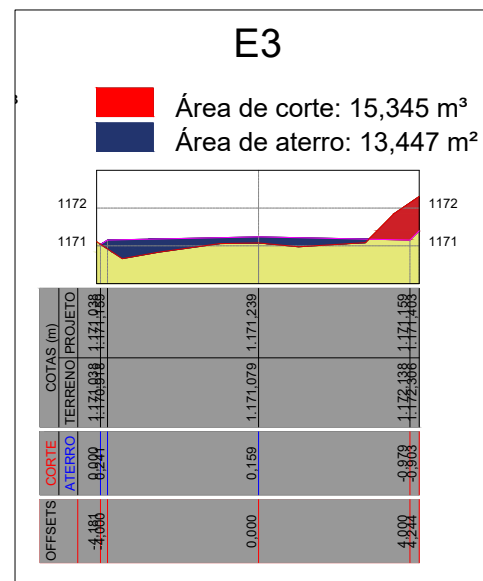
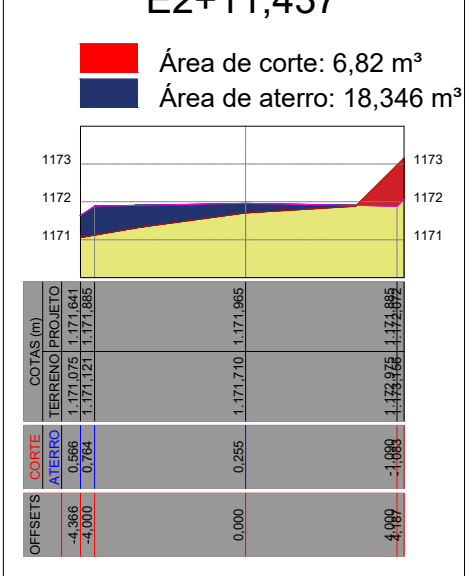
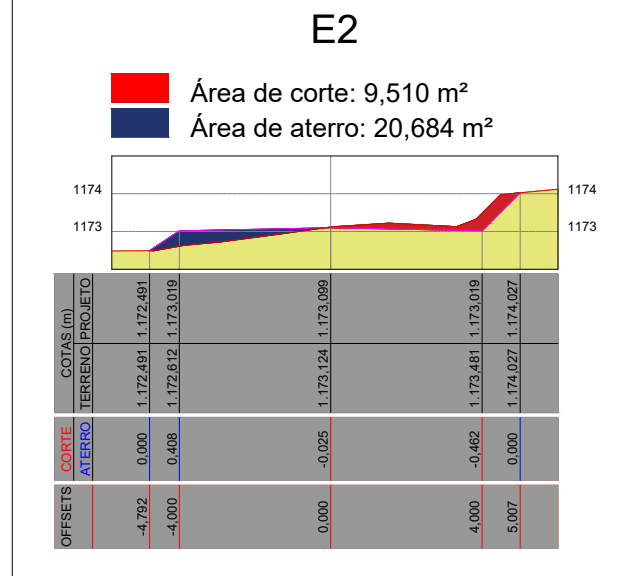
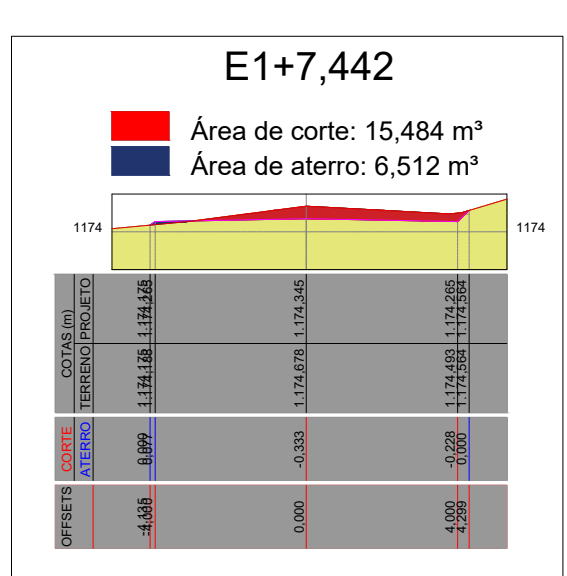
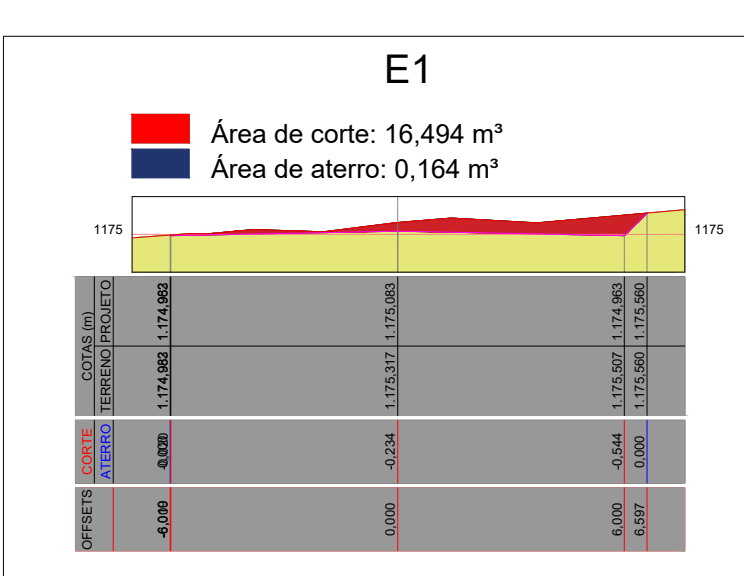
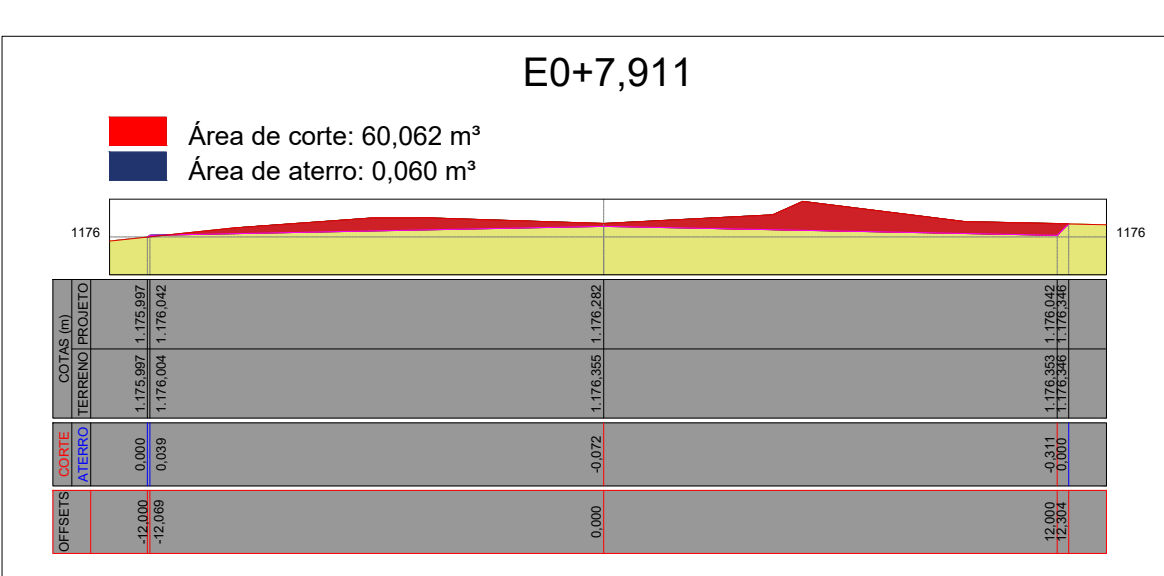


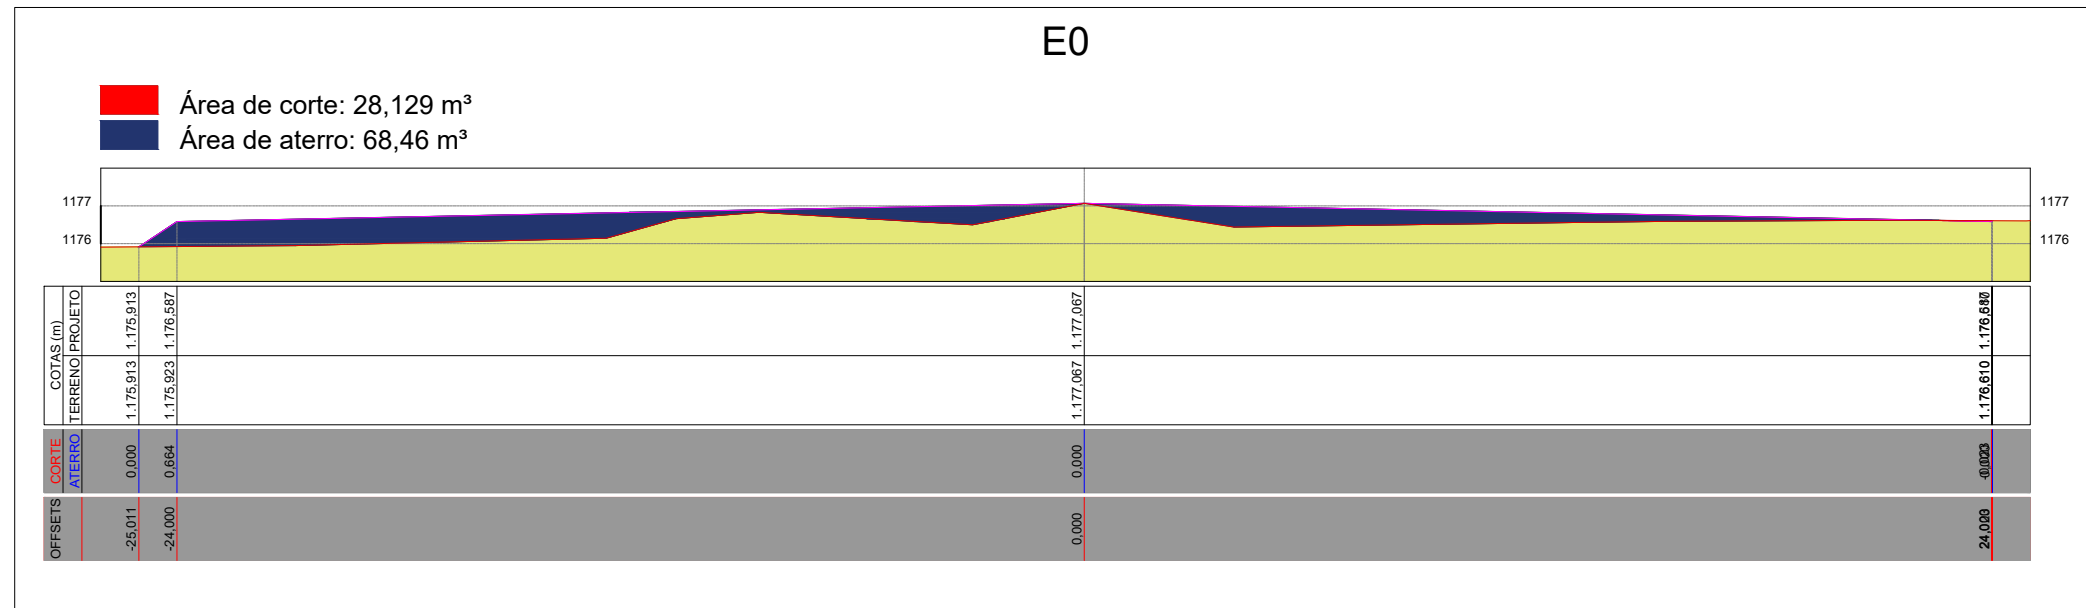

PERFIL TRANSVERSAL POR ESTACA

0 À ESTACA 20+10,405

ESCALA 1:200

SEÇÃO TRANSVERSAL
ESTACA 0 À 20+10,405

FOLHA:
04/10

PROPRIETÁRIO: PREFEITURA MUNICIPAL DE SÃO PEDRO DA UNIÃO
CNPJ: 18.666.172/0001-64
ENDEREÇO DA OBRA: PAVIMENTAÇÃO DE ESTRADA VICINAL QUE LIGA RODOVIA MUNICIPAL LMG-838
ENDEREÇO: ESTRADA VICINAL - DISTRITO DE BIGUATINGA.
MUNICÍPIO: SÃO PEDRO DA UNIÃO - MG
COMARCA: GUAXUPÉ
DATA: 01 DE DEZEMBRO DE 2025
Nº OPERAÇÃO: 1087083-46
Nº SICONV: 942404/2023

PROPRIETÁRIO:

RESPONSÁVEL TÉCNICO:

MUNICÍPIO DE SÃO PEDRO
DA UNIÃO
CNPJ: 18.666.172/0001-64

MAICON MARLUZ GOMES
Engenheiro Civil
CREA MG-2238.550/0