
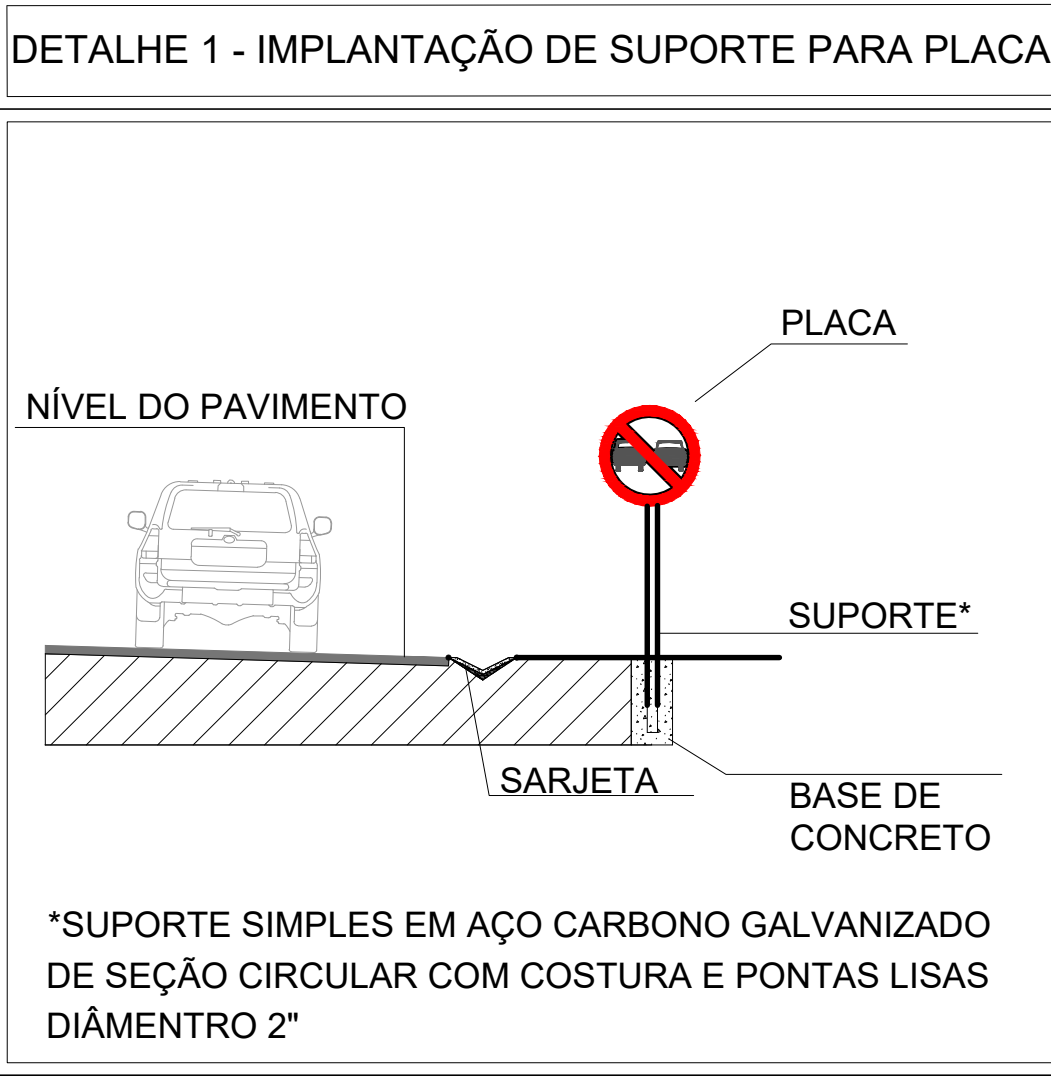
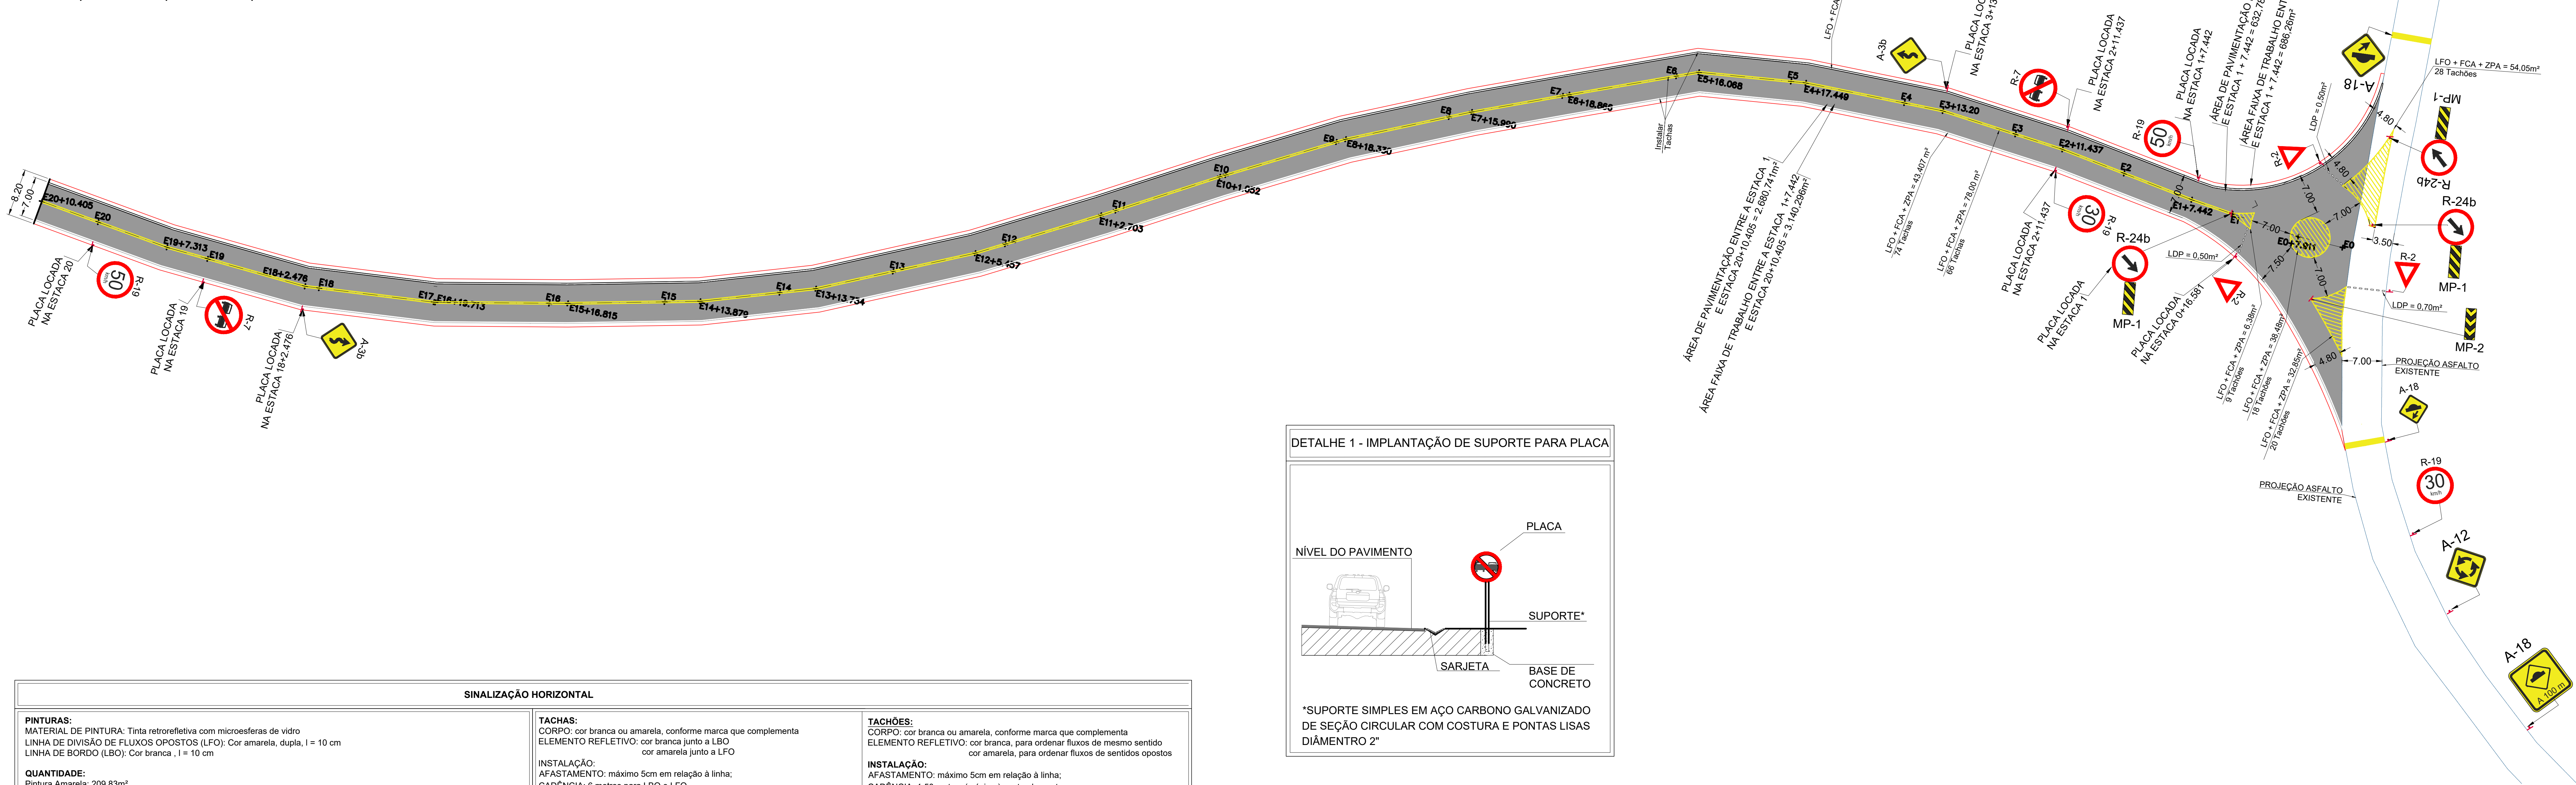



PAVIMENTAÇÃO, SINALIZAÇÃO E SEÇÃO TIPO - TOTAL ESCALA 1:400

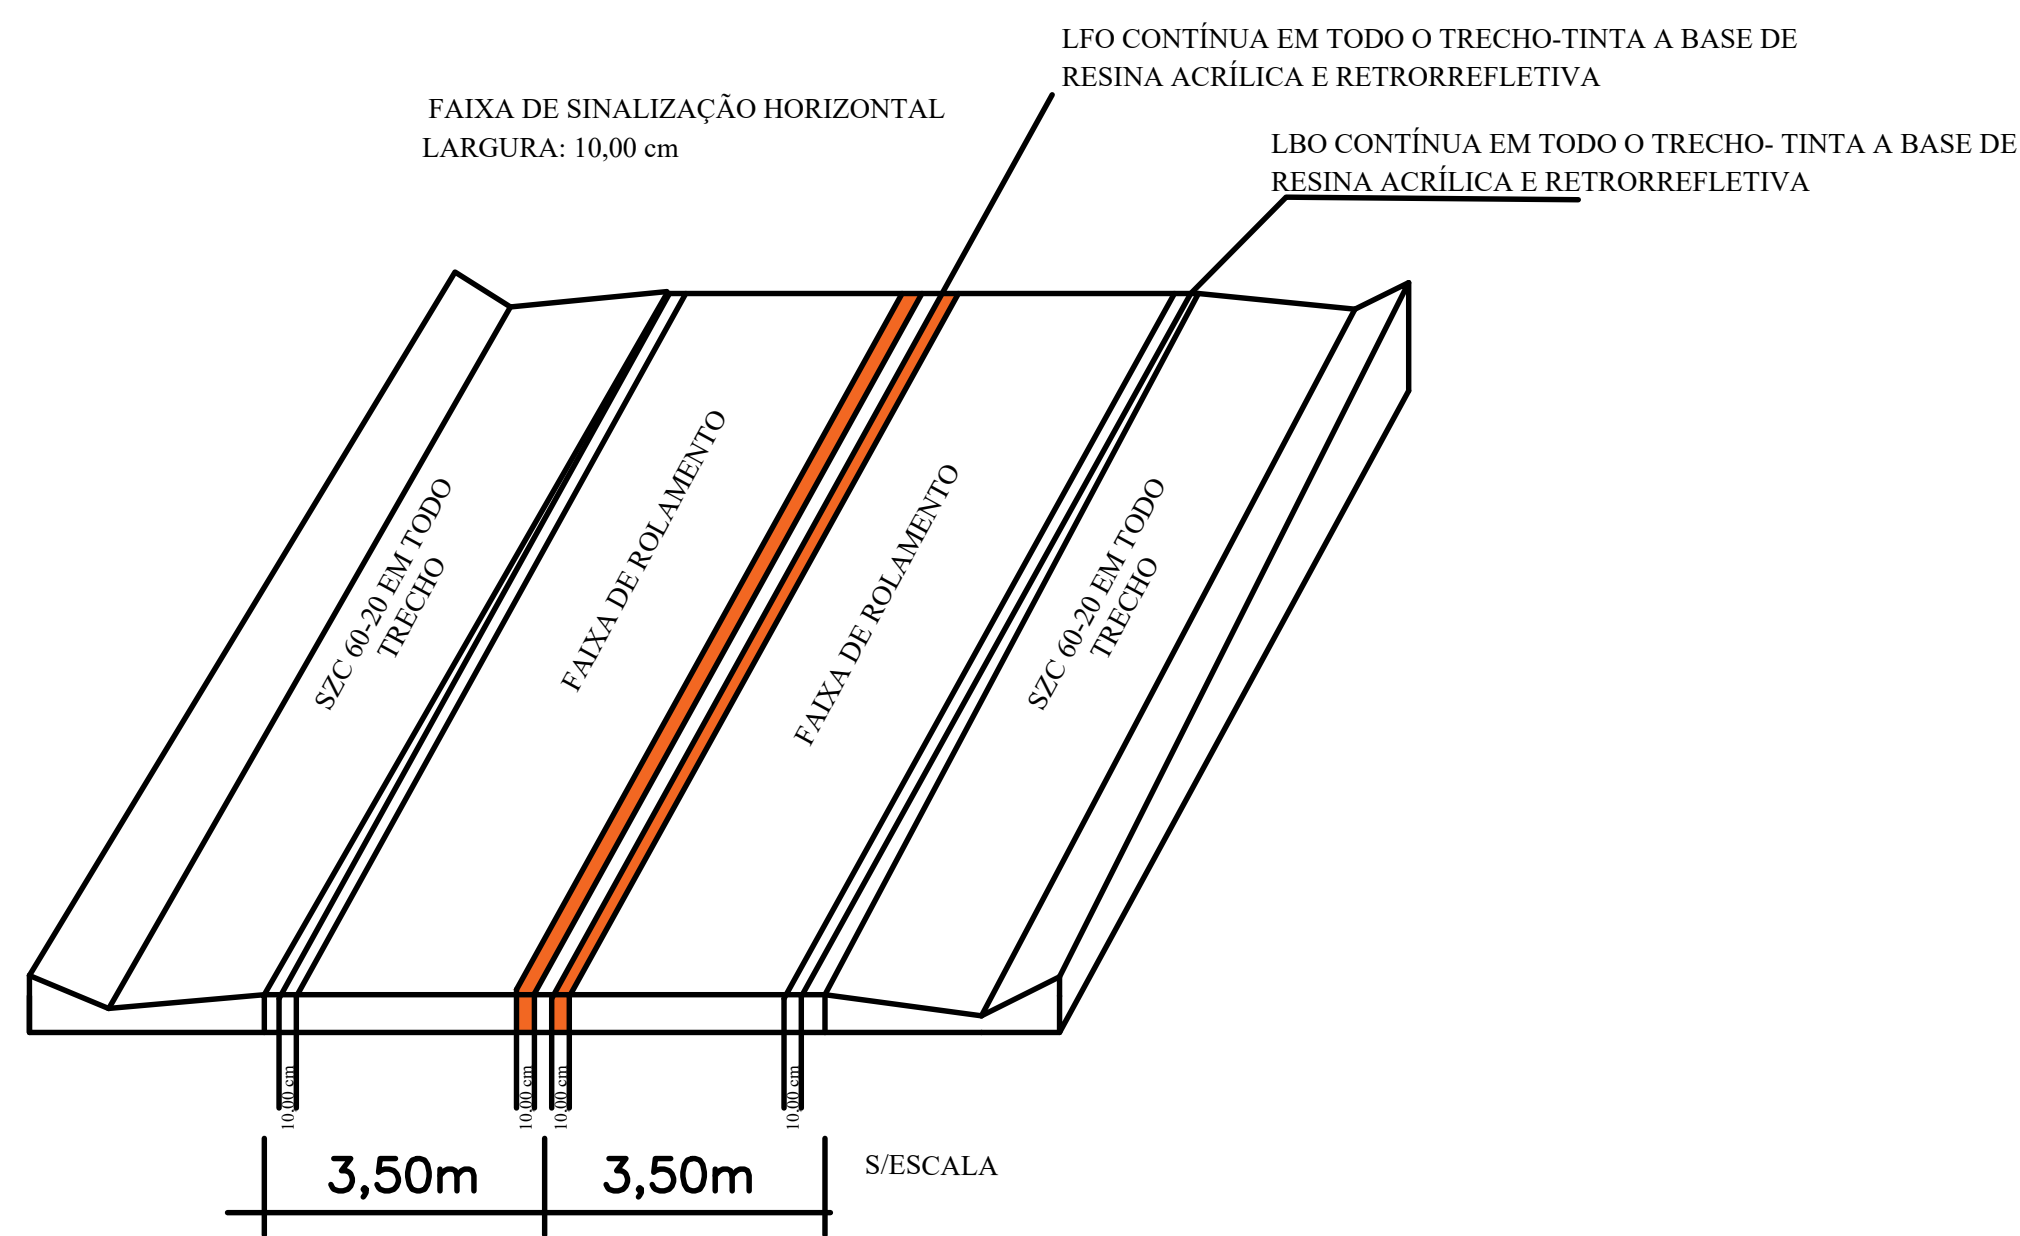

SINALIZAÇÃO HORIZONTAL		
PINTURAS: MATERIAL DE PINTURA: Tinta retrorrefletiva com microesferas de vidro LINHA DE DIVISÃO DE FLUXOS OPOSTOS (LFO): Cor amarela, dupla, l = 10 cm LINHA DE BORDO (LBO): Cor branca, l = 10 cm QUANTIDADE: Pintura Amarela: 209,83m² Pintura Branca: 87,10m² TOTAL: 296,93m²	TACHAS: CORPO: cor branca ou amarela, conforme marca que complementa ELEMENTO REFLETIVO: cor branca, para ordenar fluxos de mesmo sentido cor amarela, para ordenar fluxos de sentidos opostos INSTALAÇÃO: AFASTAMENTO: máximo 5cm em relação à linha; CADÊNCIA: 6 metros para LBO e LFO QUANTIDADE: Tacha amarela bidirecional: 65 unidades Tacha branca monodirecional: 143 unidades TOTAL: 208 unidades	TACHÕES: CORPO: cor branca ou amarela, conforme marca que complementa ELEMENTO REFLETIVO: cor branca, para ordenar fluxos de mesmo sentido cor amarela, para ordenar fluxos de sentidos opostos INSTALAÇÃO: AFASTAMENTO: máximo 5cm em relação à linha; CADÊNCIA: 1,50 metros (máximo) em trechos retos ou curvas Ponto médio dos intervalos das faixas do ZPA QUANTIDADE: Tachão amarelo bidirecional: 75 unidades
ZPA LFO LBO	Elemento refletivo	Elemento refletivo

SINALIZAÇÃO VERTICAL DE REGULAMENTAÇÃO	SINALIZAÇÃO VERTICAL DE ADVERTÊNCIA	MARCADORES DE PERIGO
MATERIAL: Aço FUNDO: Branco refletivo ORLA: Vermelho refletivo LEGENDA: Preto VERSO: Preto fosco ÁREA = 0,2827 m² cada QUANTIDADE: R-7: 2 UNIDADES R-19: 5 UNIDADES R-24-b: 3 UNIDADES TOTAL: 10 UNIDADES	MATERIAL: Aço FUNDO: Branco refletivo ORLA: Vermelho refletivo VERSO: Preto fosco ÁREA = 0,156 m² QUANTIDADE: R-2: 3 UNIDADES TOTAL: 3 UNIDADES	MATERIAL: Aço FUNDO: Branco refletivo ORLA: Amarelo refletivo VERSO: Preto fosco ÁREA = 0,35 m² QUANTIDADE: A-3b: 2 UNIDADES A-12: 2 UNIDADES A-18: 2 UNIDADES TOTAL: 6 UNIDADES
R-24-b R-19 R-7 R-2	A-3b A-12 A-18 A-18 (A 100 m)	MP-1 MP-2

OBSERVAÇÃO: Todas as placas devem ser confeccionadas conforme os MANUAIS DE SINALIZAÇÃO DO CONTRAN.

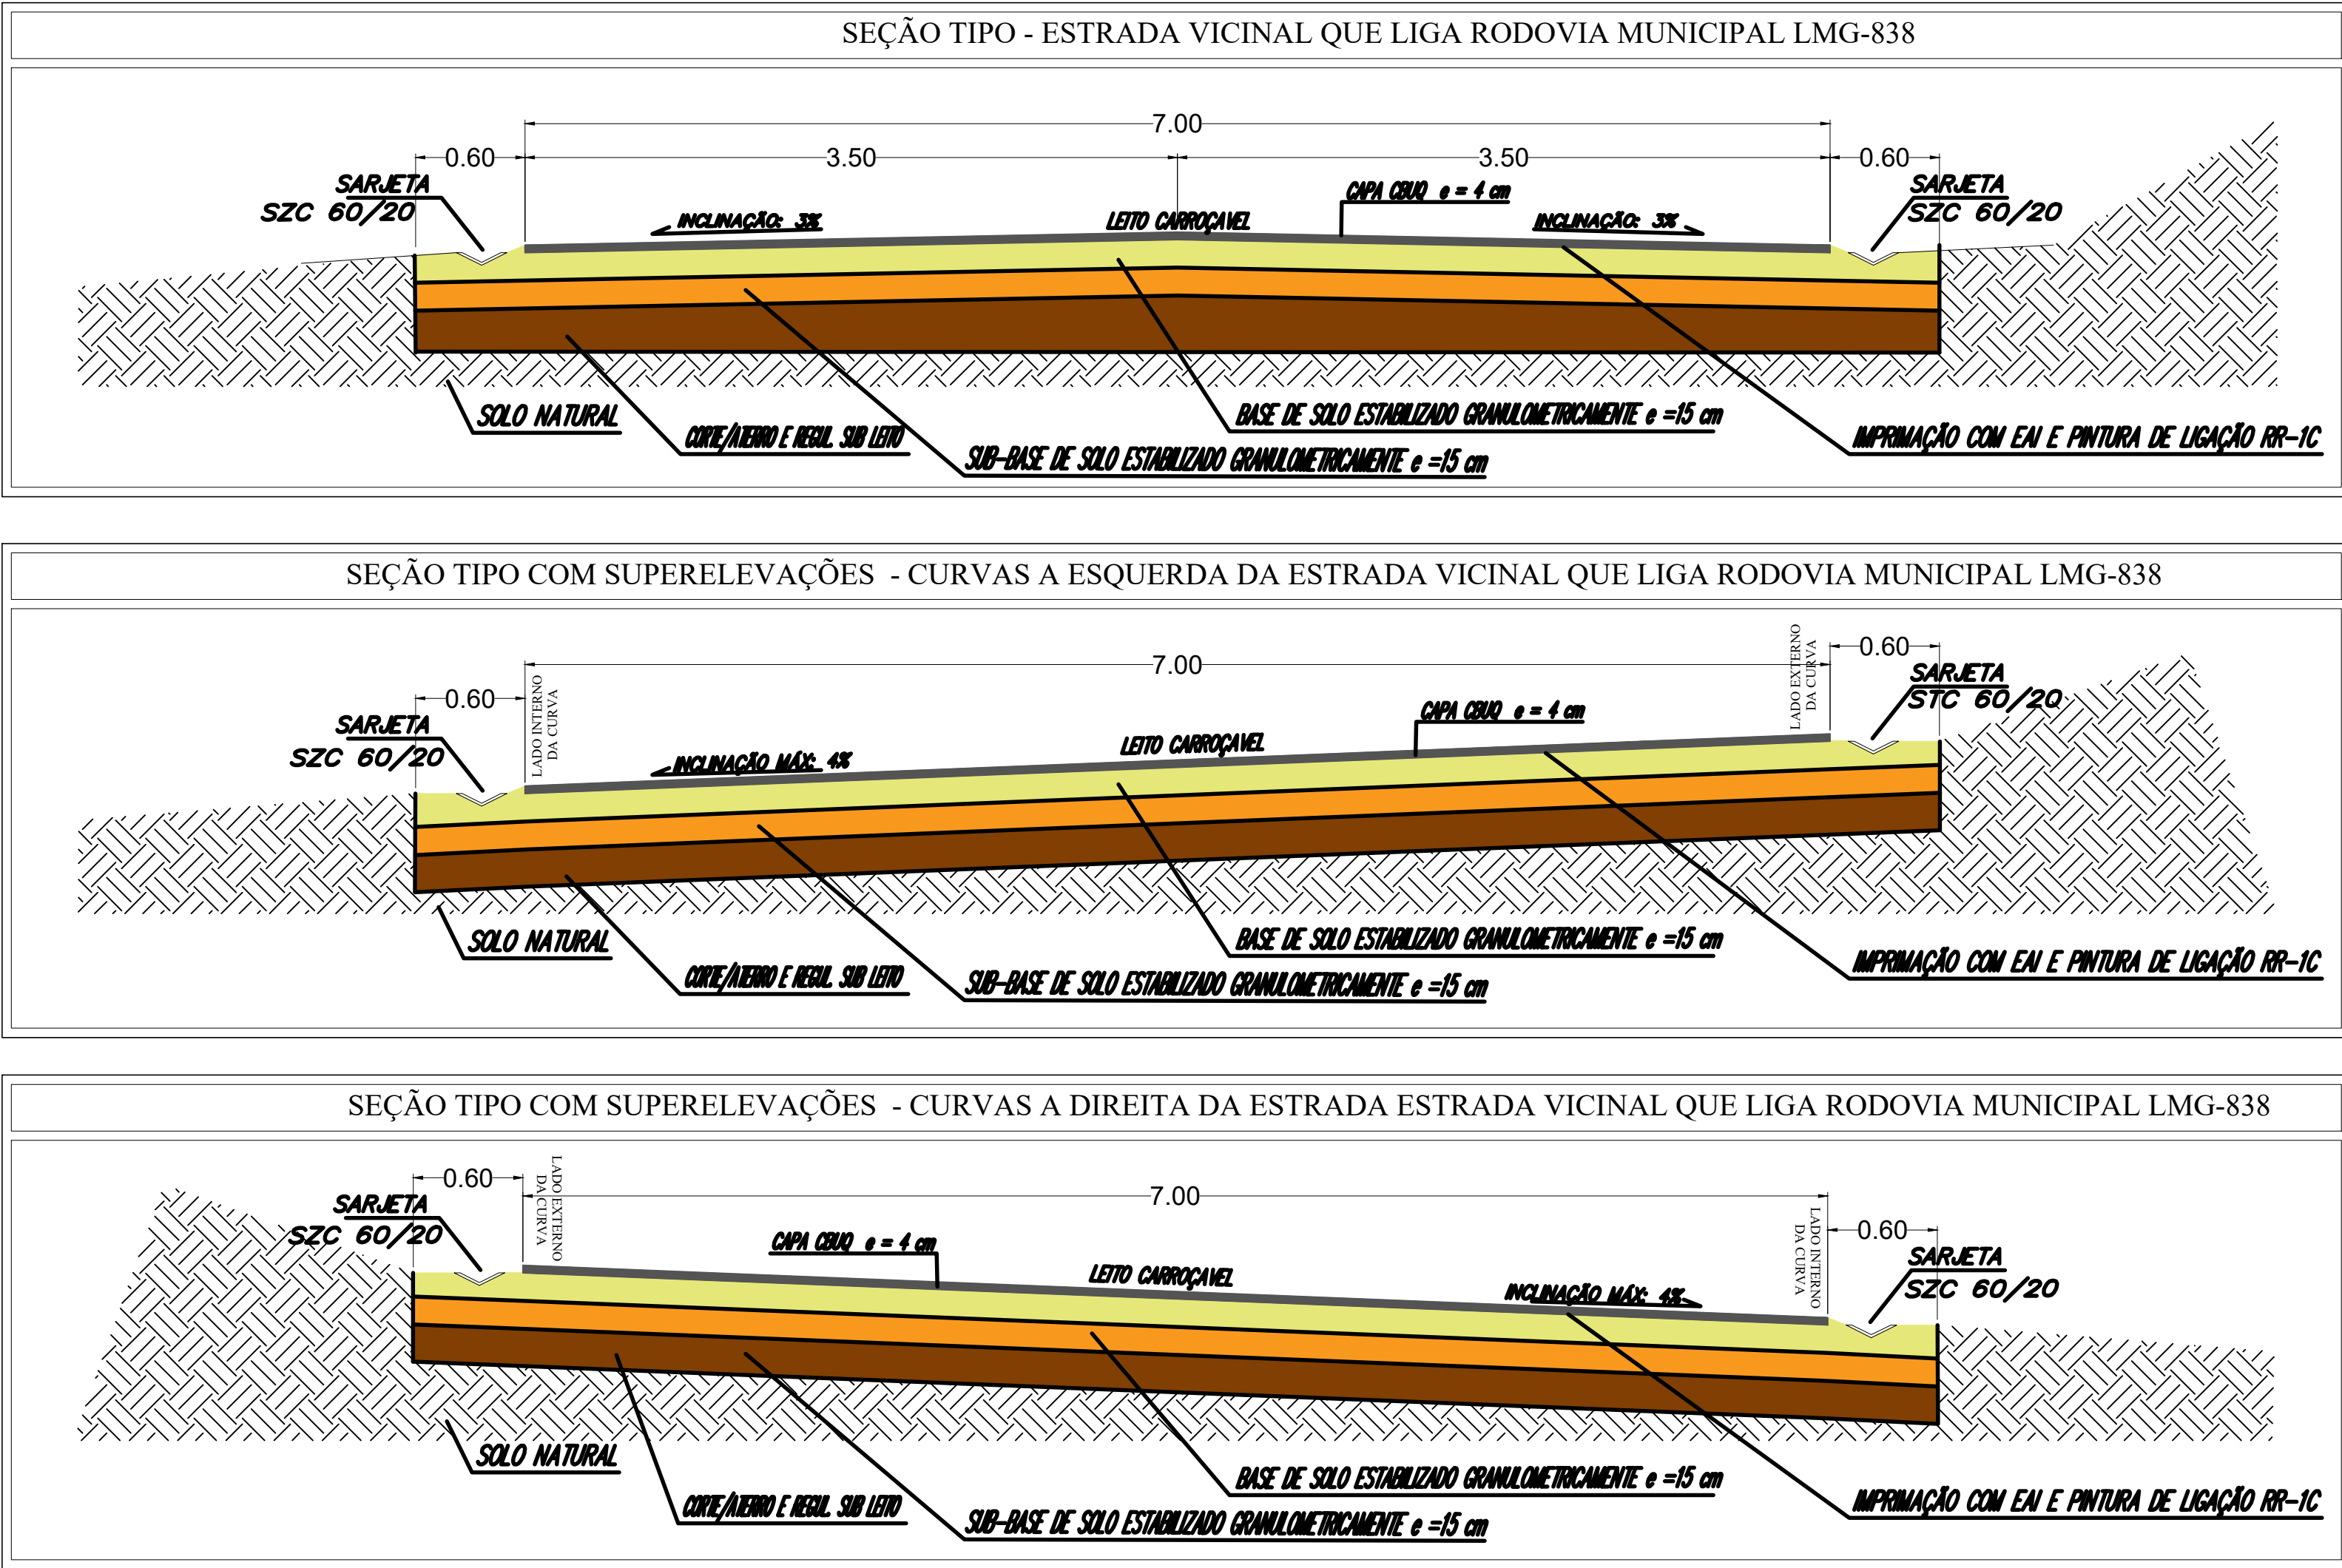

PAVIMENTAÇÃO, SINALIZAÇÃO E SEÇÃO TIPO - TOTAL

FOLHA: 05/10

PROPRIETÁRIO: MUNICÍPIO DE SÃO PEDRO DA UNIÃO
CNPJ: 18.666.172/0001-64
ENDEREÇO DA OBRA: PAVIMENTAÇÃO DE ESTRADA VICINAL QUE LIGA RODOVIA MUNICIPAL LMG-838
ENDEREÇO: ESTRADA VICINAL - DISTRITO DE BIGUATINGA
MUNICÍPIO: SÃO PEDRO DA UNIÃO ESTADO (UF): MINAS GERAIS
COORDENADAS:
INICIO: ESTATICA 191
23K 323.103,6368 m E 21°11'13,99" S
7.656.180,8362 m S 48°42'14,54" O
FIM: ESTATICA 201+14,00
23K 322.704.1442 m E 21°11'14,88" S
7.656.159,8934 m S 48°42'28,40" O
DATA: 01 DE DEZEMBRO DE 2025 ART.: MG20254505760

QUADRO DE DIMENSÕES:
ÁREA TOTAL DE PAVIMENTAÇÃO = 3.313,52 m²
PAV. EM METROS LINEARES = 410,405 m
SARJETA SZC 60/20 = 857,72 m
ESTACA 0 A 20+10,405
N° OPERAÇÃO: 1087083-46
N° SIGCONV: 942404/2023
DESENVOLVIMENTO REGIONAL
PROPRIETÁRIO:
PREFEITURA MUNICIPAL DE SÃO PEDRO DA UNIÃO
CNPJ: 18.666.172/0001-64
RESPONSÁVEL TÉCNICO:
MAICON MARLUZ GOMES
Engenheiro Civil
CREA: MA3-238/550/D

