



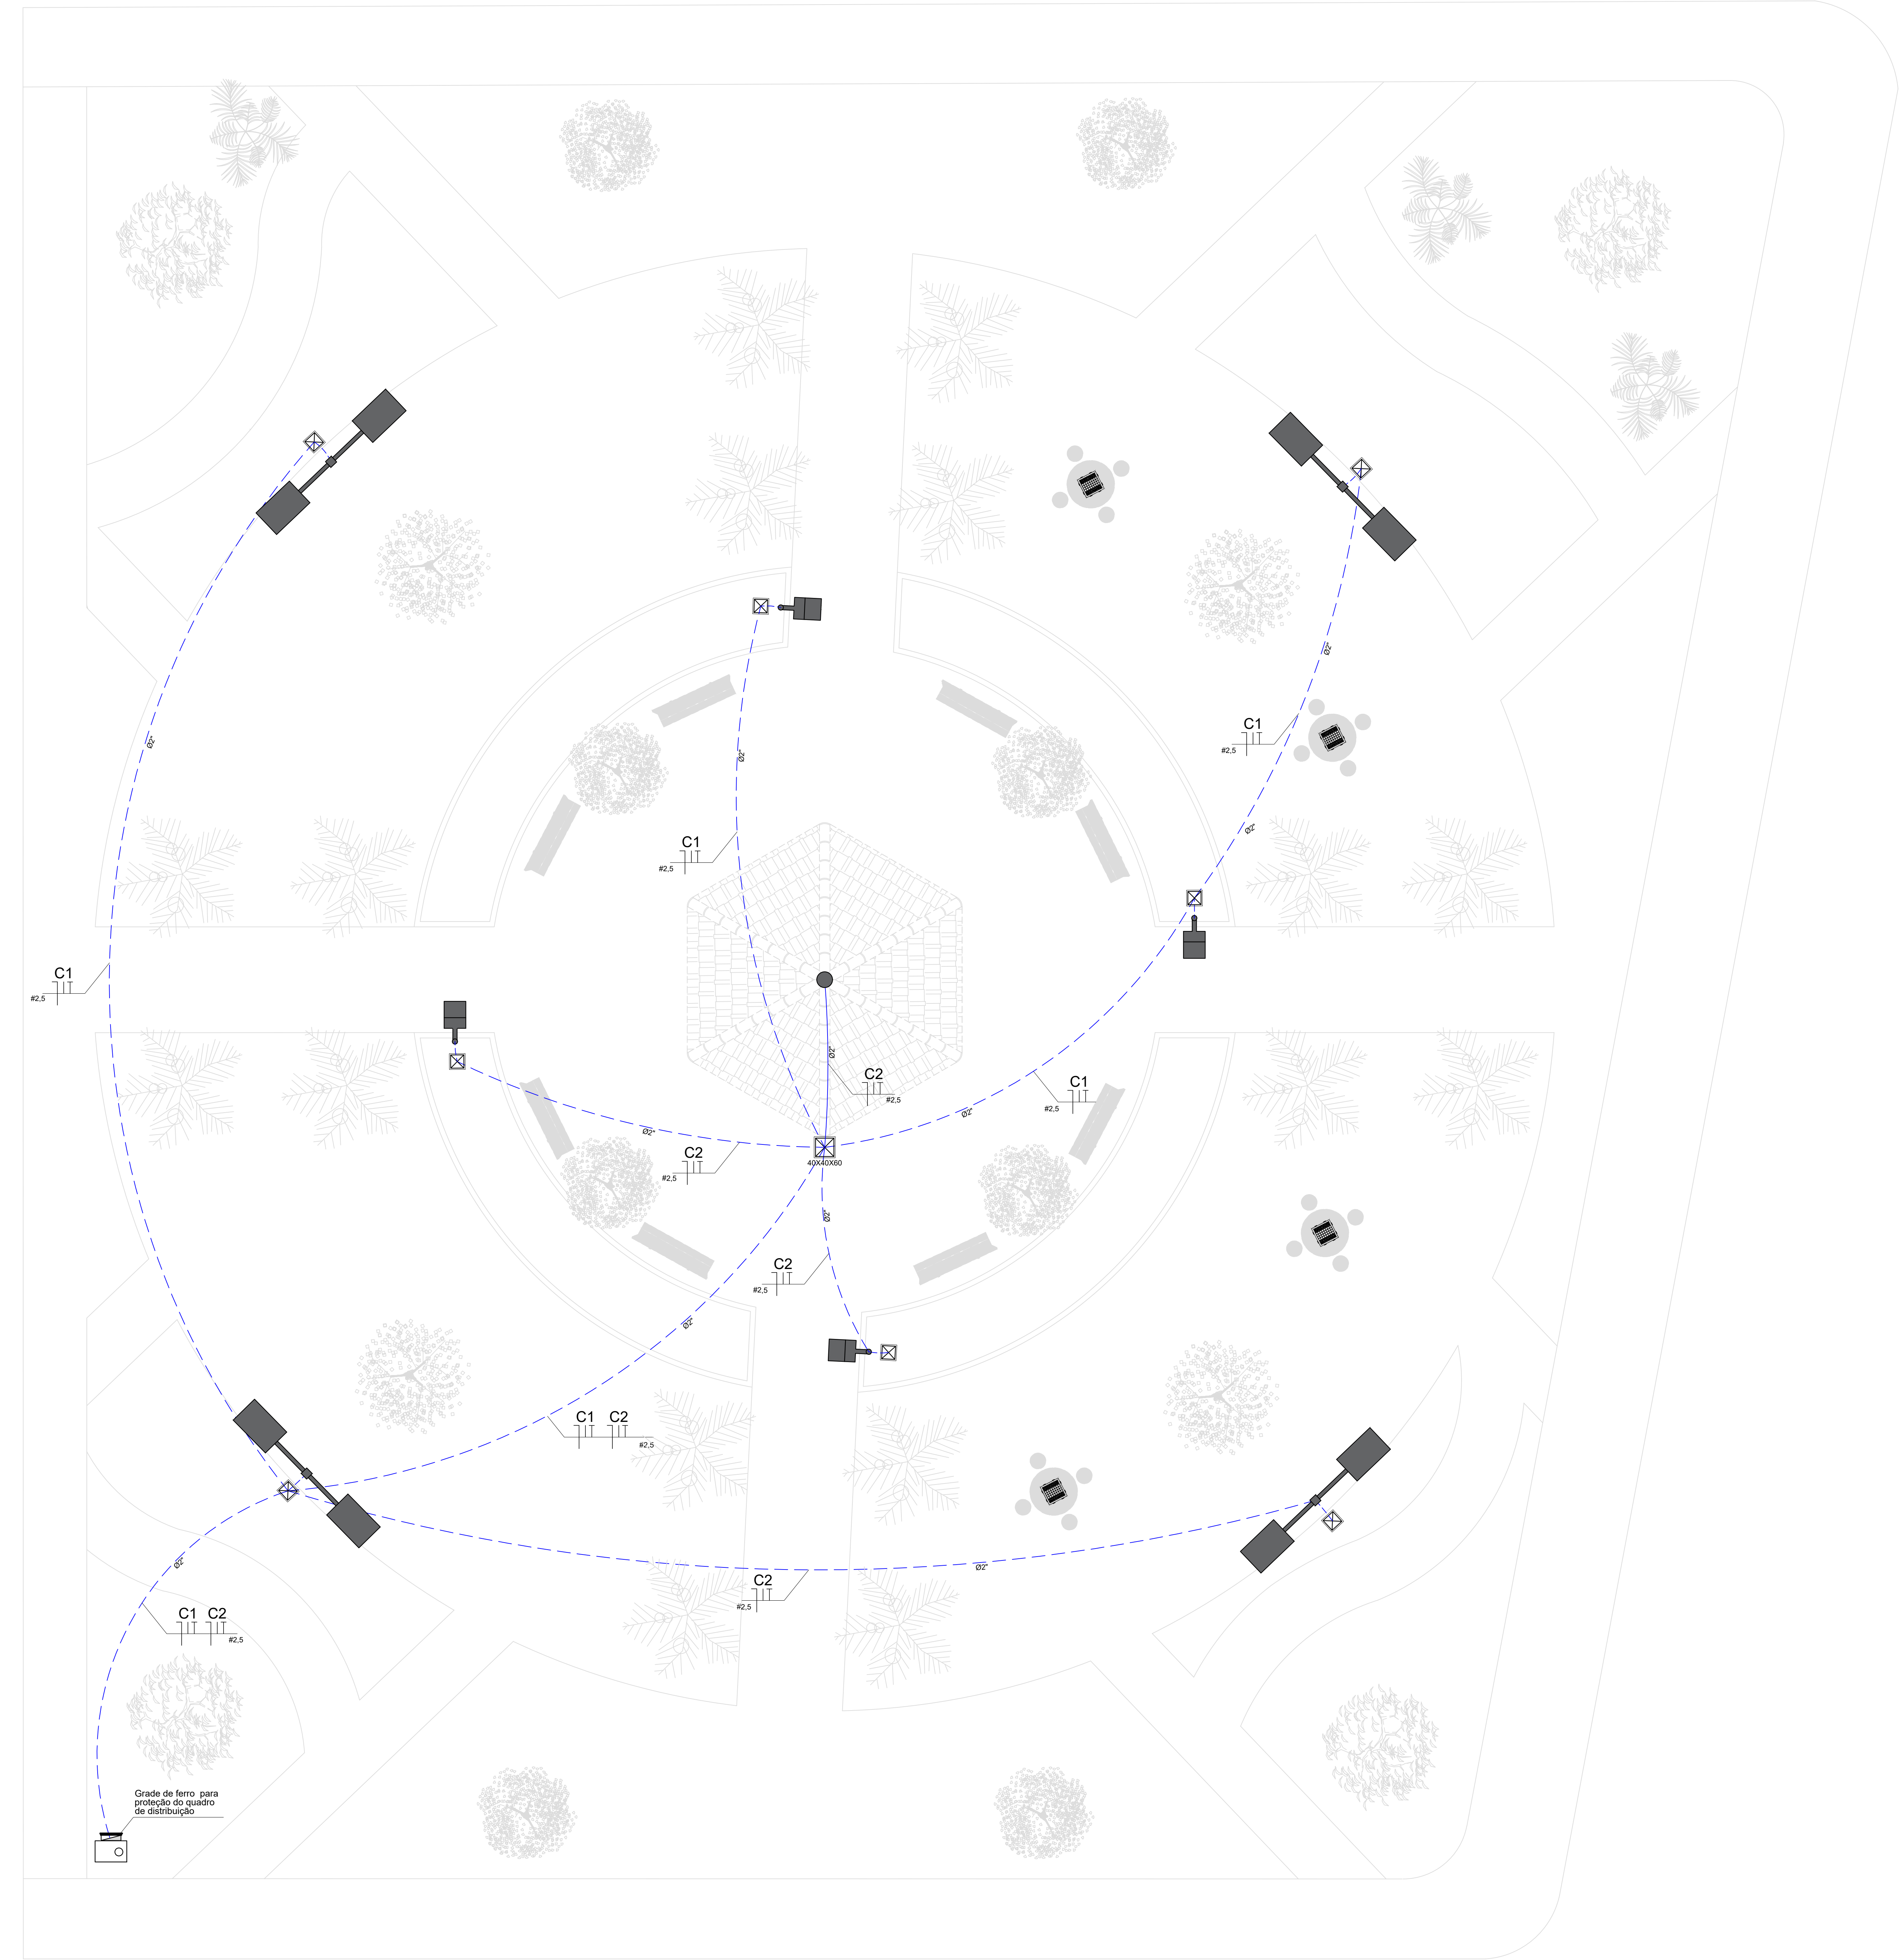

LEGENDA	
	CONJUNTO COM PLAFON E LÂMPADA LED DE 15W
	CONJUNTO DE POSTE TELEFÔNICO CURVO SIMPLES, ALTURA 4 METROS, COM 2 LÂMPARAS LED 50W TIPO PÚBLICA, FLUXO LUMINOSO DE 9.096 LÚMENS E VIDA ÚTIL MÍNIMA DE 50.000 HORAS, COM RELE FOTOELÉTRICO.
	CONJUNTO DE POSTE TELEFÔNICO CURVO SIMPLES, ALTURA 4 METROS, COM 1 LÂMPARA LED 50W TIPO PÚBLICA, FLUXO LUMINOSO DE 9.096 LÚMENS E VIDA ÚTIL MÍNIMA DE 50.000 HORAS, COM RELE FOTOELÉTRICO.
$\varnothing$ #	DIÂMETRO DO ELETRODUTO EM MM SEÇÃO DO CONDUTOR EM MM²
n P X,Y,Z	NÚMERO DO CIRCUITO POTÊNCIA DO APARELHO OU DA TOMADA LETRA INDICATIVA DO COMANDO OU INTERRUPTOR.
	QUADRO DE DISTRIBUIÇÃO DE ENERGIA, h= 130cm DO PISO ACABADO
	CAIXA DE PASSAGEM COM TAMPAS, EM ALVENARIA EMBUTIDA NO SOLO, QUANDO NÃO ESPECIFICADAS AS DIMENSÕES SÃO 30X30X40CM
	CONDUTORES NEUTRO , FASE , RETORNO, COMANDO E PROTEÇÃO (TERRA)
	ELETRODUTO FLEXÍVEL CORRUGADO Ø25 mm FIXADO NA ESTRUTURA
	ELETRODUTO Ø 63 mm (Ø1 DE PSAD-POLIETILENO DE ALTA DENSIDADE QUANDO ENTERRADO NO SOLO OU QUANDO EMBUTIDO NO CONTRAPISO)

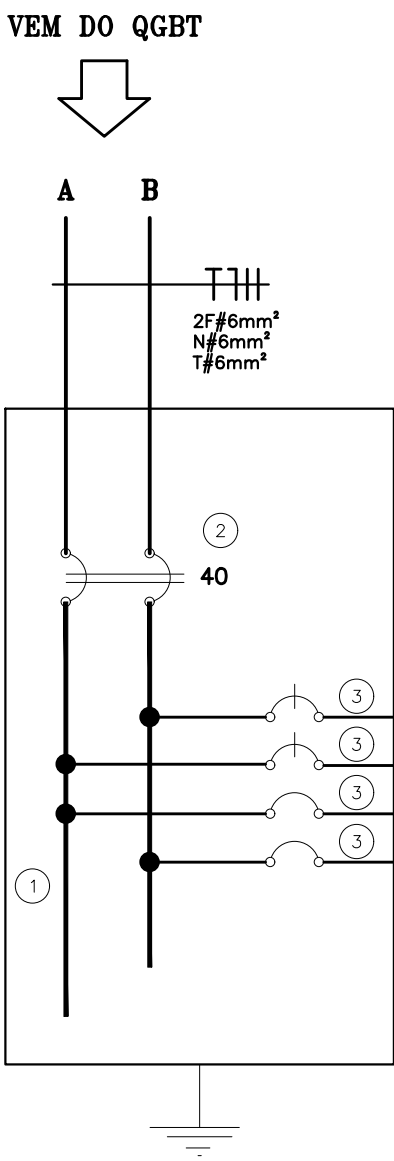


ESPECIFICAÇÃO DO QUADRO QD-11, COM DISJUNTORES

1- QUADRO DE DISTRIBUIÇÃO, SEM BARRAMENTO, EM PVC, DE EMBUTIR, PARA 12 DISJUNTORES NEMA OU 16 DISJUNTORES DIN.

2- MINI-DISJUNTOR BIPOLAR.

3- MINI-DISJUNTORES MONOPOLARES.

QD-11: QUADRO DE DISTRIBUIÇÃO DE ILUMINAÇÃO 220														
CR TOS	LÂMPADAS (W)	CARGAS (W)	FATOR POTÊNCIA	FATOR DEMANDA	DEMANDA (VA)	TENSÃO (V)	DISJUN- TOR (A)	FASE (mm²)	NEUTRO (mm²)	TERRA (mm²)	F A S E S (VA)			IDENTIFICAÇÃO
											A	B		
1	06	348	0,92	1,00	378	127	20	2,5	2,5	2,5			378	PLACA DE AQUECIMENTO
2	01	06	368	0,92	1,00	400	127	20	2,5	2,5	2,5		400	ILUMINAÇÃO
3														RESERVA
4														RESERVA
GERAL	01	12	716	---	---	778	220	40	6	6	6	400	378	ALIMENTAÇÃO DO QUADRO

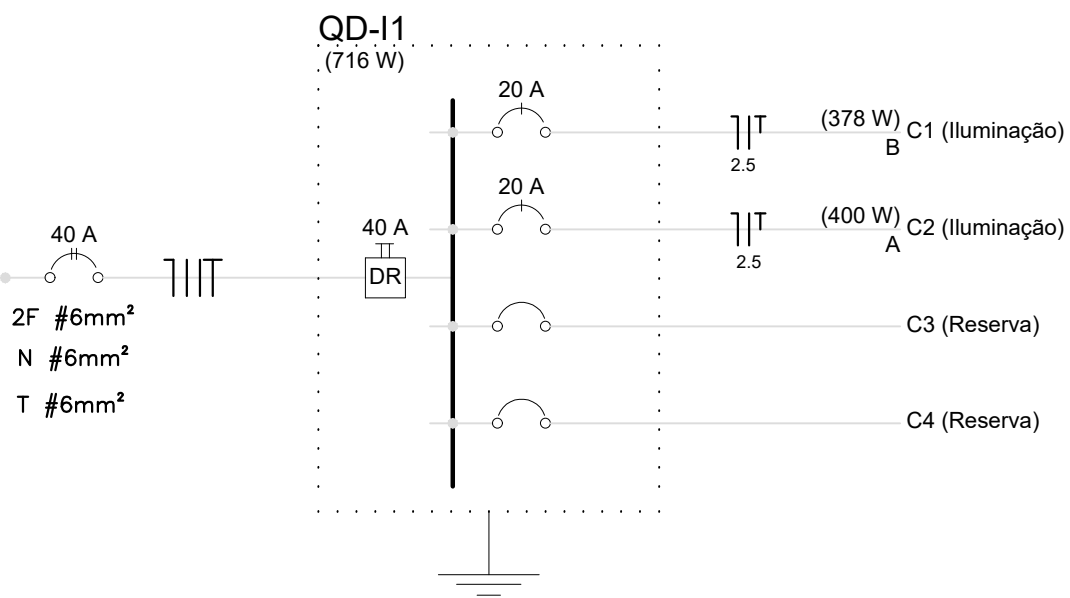

INSTALAÇÕES ELÉTRICAS

Escala 1:50

Obra		PRAÇA PÚBLICA - BAIRRO CARIOCAS	
Responsável Técnico		Proprietário	
Projeto		Instalações Elétricas	
Descrição		Observações	
Data		Escala	
Desenho		Confirmação	
Folha		1	
ART: 5979897		Folha	
Data		Escala	
Desenho		Confirmação	