TRABALHEM COM SEGURANÇA

''Seu dia termina bem quando a segurança está inserida no seu projeto.''

EMPREITEIRA	DOMINUS
S.E.	GPED
ALIMENTADOR	06
CHAVE/TRAFO	307946-400A
COORDENADA	332159:7662348
S.E.	GPED
ALIMENTADOR	06
CHAVE/TRAFO	24312-3-30
COORDENADA	332428:7662732
S.E.	GPED
ALIMENTADOR	06
CHAVE/TRAFO	93996-40A/15K
COORDENADA	331840:7662602
VENC. PROJ.	
CÓD. LOCAL.	EX-3327
	DATA / MATRICULA
LIB. PROJ.	__/__/__
OBRA RECEBIDA	__/__/__

TEM REDE TELEFONIA

TEM REDE INTERNET

EXECUTAR EM CONJUNTO COM: "ATELLA" / "RESENDENET" / "OI FIXO"

Neste projeto não existe implicação ambiental que justifique licença

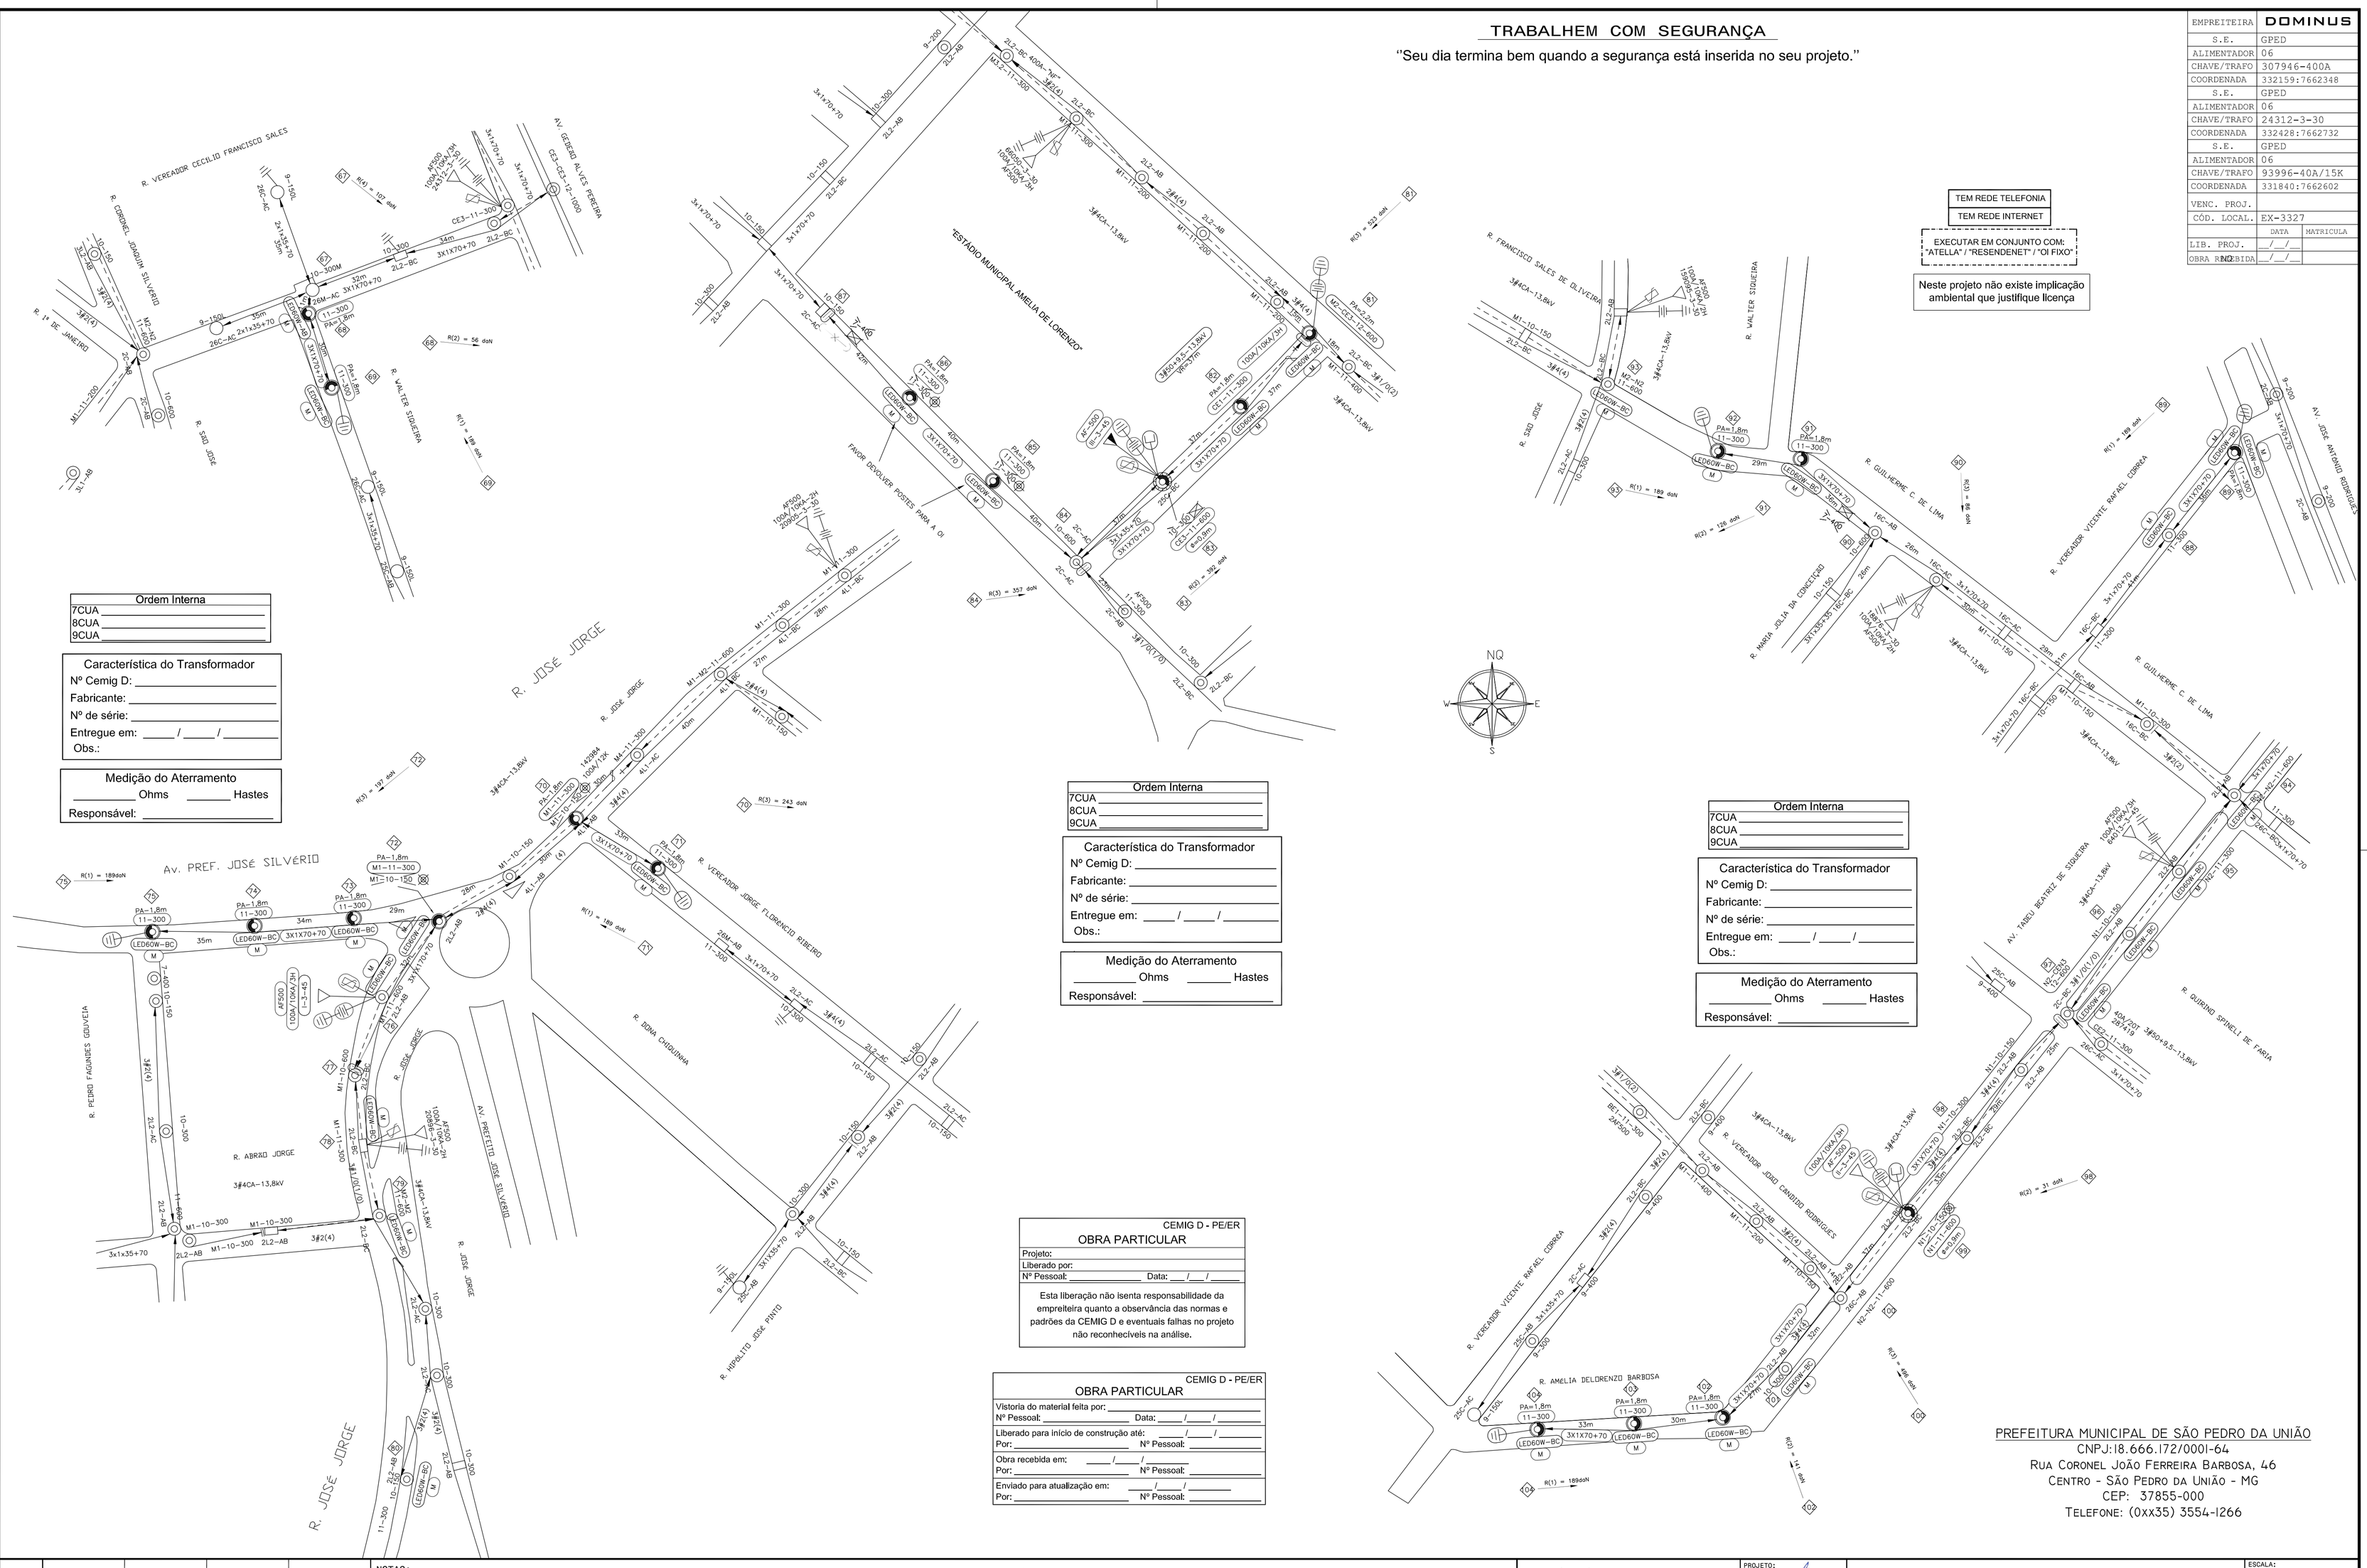

Ordem Interna
7CUA _____
8CUA _____
9CUA _____

Característica do Transformador
Nº Cemig D: _____
Fabricante: _____
Nº de série: _____
Entregue em: ____/____/____
Obs.:

Medição do Aterramento
_____ Ohms _____ Hastes
Responsável: _____

Ordem Interna
7CUA _____
8CUA _____
9CUA _____

Característica do Transformador
Nº Cemig D: _____
Fabricante: _____
Nº de série: _____
Entregue em: ____/____/____
Obs.:

Medição do Aterramento
_____ Ohms _____ Hastes
Responsável: _____

Ordem Interna
7CUA _____
8CUA _____
9CUA _____

Característica do Transformador
Nº Cemig D: _____
Fabricante: _____
Nº de série: _____
Entregue em: ____/____/____
Obs.:

Medição do Aterramento
_____ Ohms _____ Hastes
Responsável: _____

CEMIG D - PE/ER

OBRA PARTICULAR

Projeto:
Liberado por:
Nº Pessoal: _____ Data: ___/___/____

Esta liberação não isenta responsabilidade da empreiteira quanto a observância das normas e padrões da CEMIG D e eventuais falhas no projeto não reconhecíveis na análise.

CEMIG D - PE/ER

OBRA PARTICULAR

Vistoria do material feita por: _____
Nº Pessoal: _____ Data: ____/____/____
Liberado para início de construção até: ____/____/____
Por: _____ Nº Pessoal: _____
Obra recebida em: ____/____/____
Por: _____ Nº Pessoal: _____
Enviado para atualização em: ____/____/____
Por: _____ Nº Pessoal: _____

PREFEITURA MUNICIPAL DE SÃO PEDRO DA UNIÃO
CNPJ:18.666.172/0001-64
RUA CORONEL JOÃO FERREIRA BARBOSA, 46
CENTRO - SÃO PEDRO DA UNIÃO - MG
CEP: 37855-000
TELEFONE: (0xx35) 3554-1266

FORMATO A1
594x841 mm

DISTR.	OTDE/TIPO	ÓRGÃO	DISTRIBUIÇÃO AUTOMÁTICA DE CÓPIAS	TOTAL

	DATA	FEITO	VISTO	APROV.
a				
b				
c				

ALTERAÇÕES

CLASSIFICAÇÃO

NOTAS:

- Postes não especificados são de 10m e 150 daN;
- Postes de 11 e 12m não especificados são de 300 daN;
- Condutores da rede de baixa tensão projetados não indicados são 3x1x70+70;
- Condutores da rede de média tensão projetados não indicados são 3#50+9,5-13,8kV.

OBSERVAÇÕES:

== ALGUNS DADOS LEVANTADOS EM CAMPO NÃO CONFEREM COM O G-DIS ==
** PROJETO ELABORADO CONFORME LEVANTAMENTO FEITO EM CAMPO **
COORDENADAS NO PROJETO ESTÃO NO FORMATO ABSOLUTA-N

RESPONSÁVEL TÉCNICO:

ADRIANO DE SOUZA FERREIRA
ENGENHEIRO ELETRICISTA
CREA: 65.384/D-MG

DATA: 01/01/2020

PROJETO: ADRIANO DE S. FERREIRA CREA: 65.384/D-MG DATA: 10/02/2020

DESENHO: JC

LEVANTAMENTO: ASF

DOMINUS ENGENHARIA E ELETRICIDADE LTDA

CLIENTE: Prefeitura Municipal de São Pedro da União
LOCAL DA OBRA: SÃO PEDRO DA UNIÃO
DESCRIÇÃO SERVIÇOS:

Extensão e modificação de rede para atender a iluminação pública.

ESCALA: 1:1000
NUM. PROJETO:
MAPAS: INDICADOS
FOLHA: 3/3