


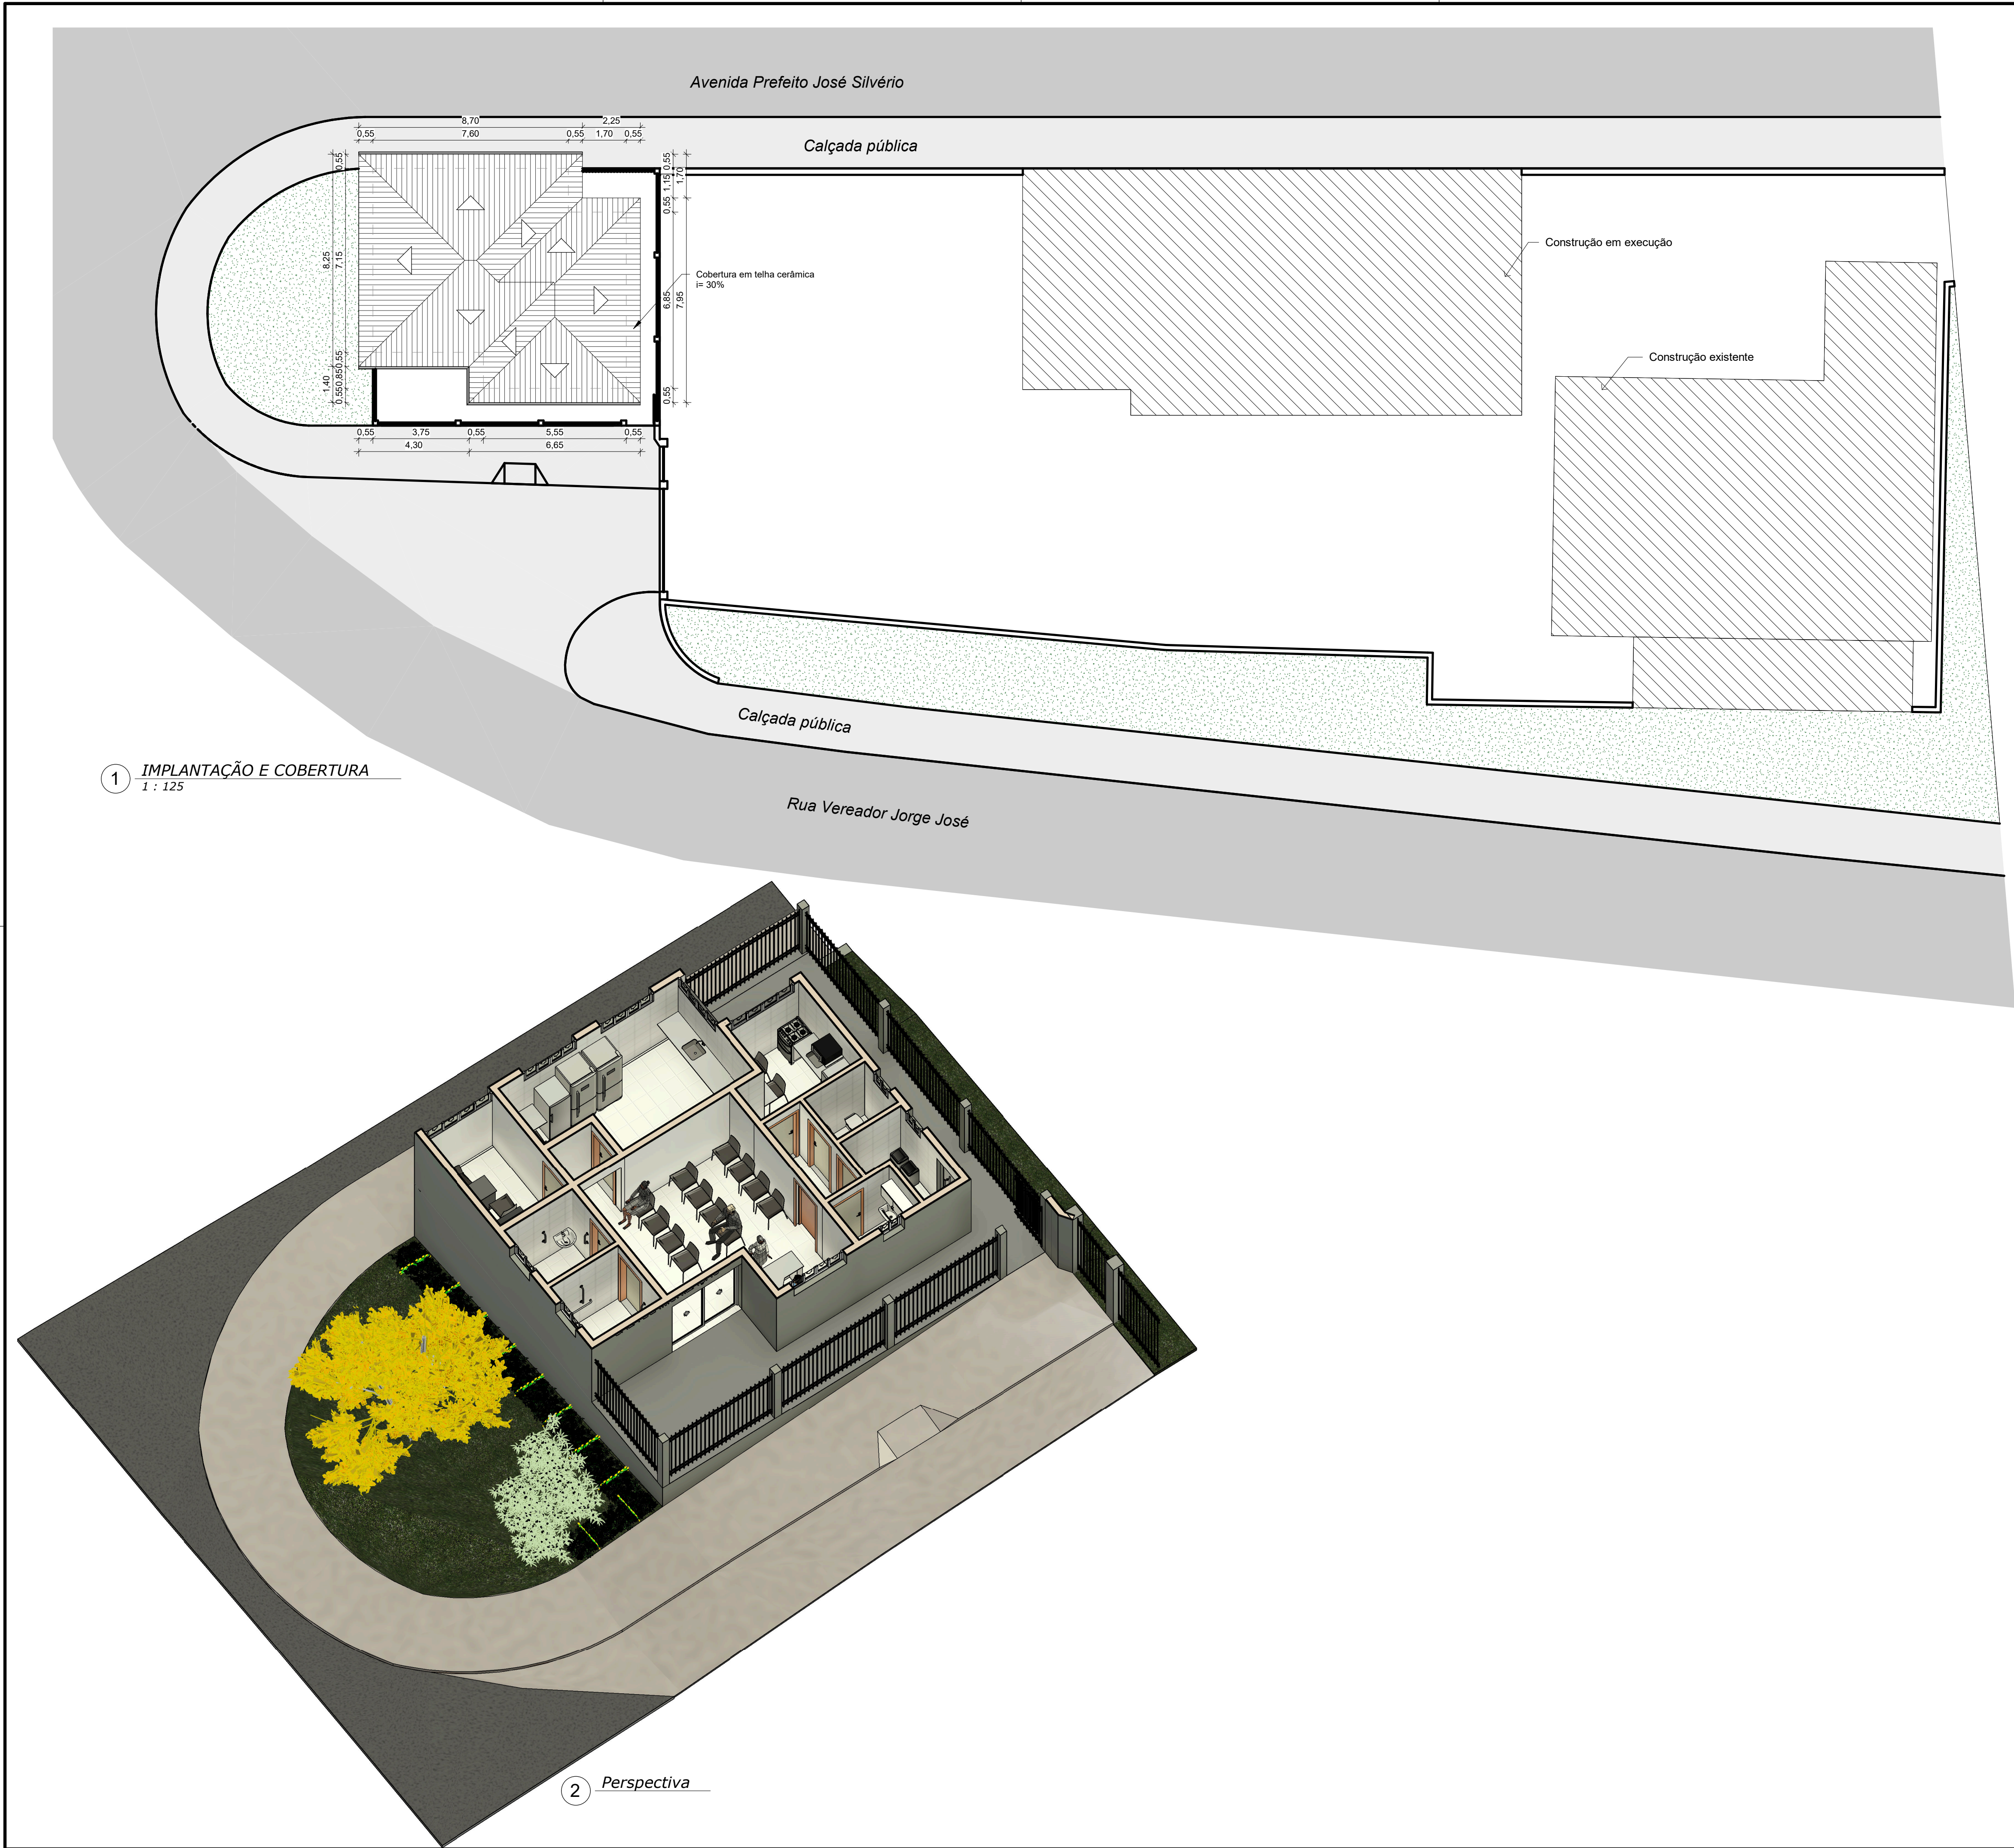

PROJETO DE CONSTRUÇÃO DA SALA DE IMUNIZAÇÃO DE SÃO PEDRO DA UNIÃO

PLANTA BAIXA, IMPLANTAÇÃO E COBERTURA, CORTES, VISTAS, PERSPECTIVA, TABELAS E VISTAS 3D

Proprietário: Município de São Pedro da União
Local: Rua Vereador Jorge José, bairro Nova São Pedro
Cidade: São Pedro da União - MG

Folha:
2/2

Situação sem escala:

Declaro que a aprovação do projeto não implica no reconhecimento, por parte da prefeitura, do direito de propriedade do terreno, nem da exatidão de suas medidas. O proprietário se compromete a impedir que as águas pluviais sejam lançadas na rede esgoto. Antes de qualquer alteração, favor consultar o responsável técnico.

Proprietário:

Município de São Pedro da União
CNPJ: 18.666.172/0001-64

Responsável Técnico:

Higor Augusto Sabag de Paulo
Engenheiro Civil
CREA MG-238.615/D

ART: MG2023215585

Desenhista:
Eng.ª Civil Valquíria A Ramos

Data:
01 de junho de 2023

Quadro de áreas:
Área do terreno: 1.400,00m²
Área construída existente: 167,15m²
Área em construção: 158,24m²
Área a ser construída: 74,37m²
Área total: 399,76m²
Taxa de ocupação após construção: 28,55%

Aprovações: