


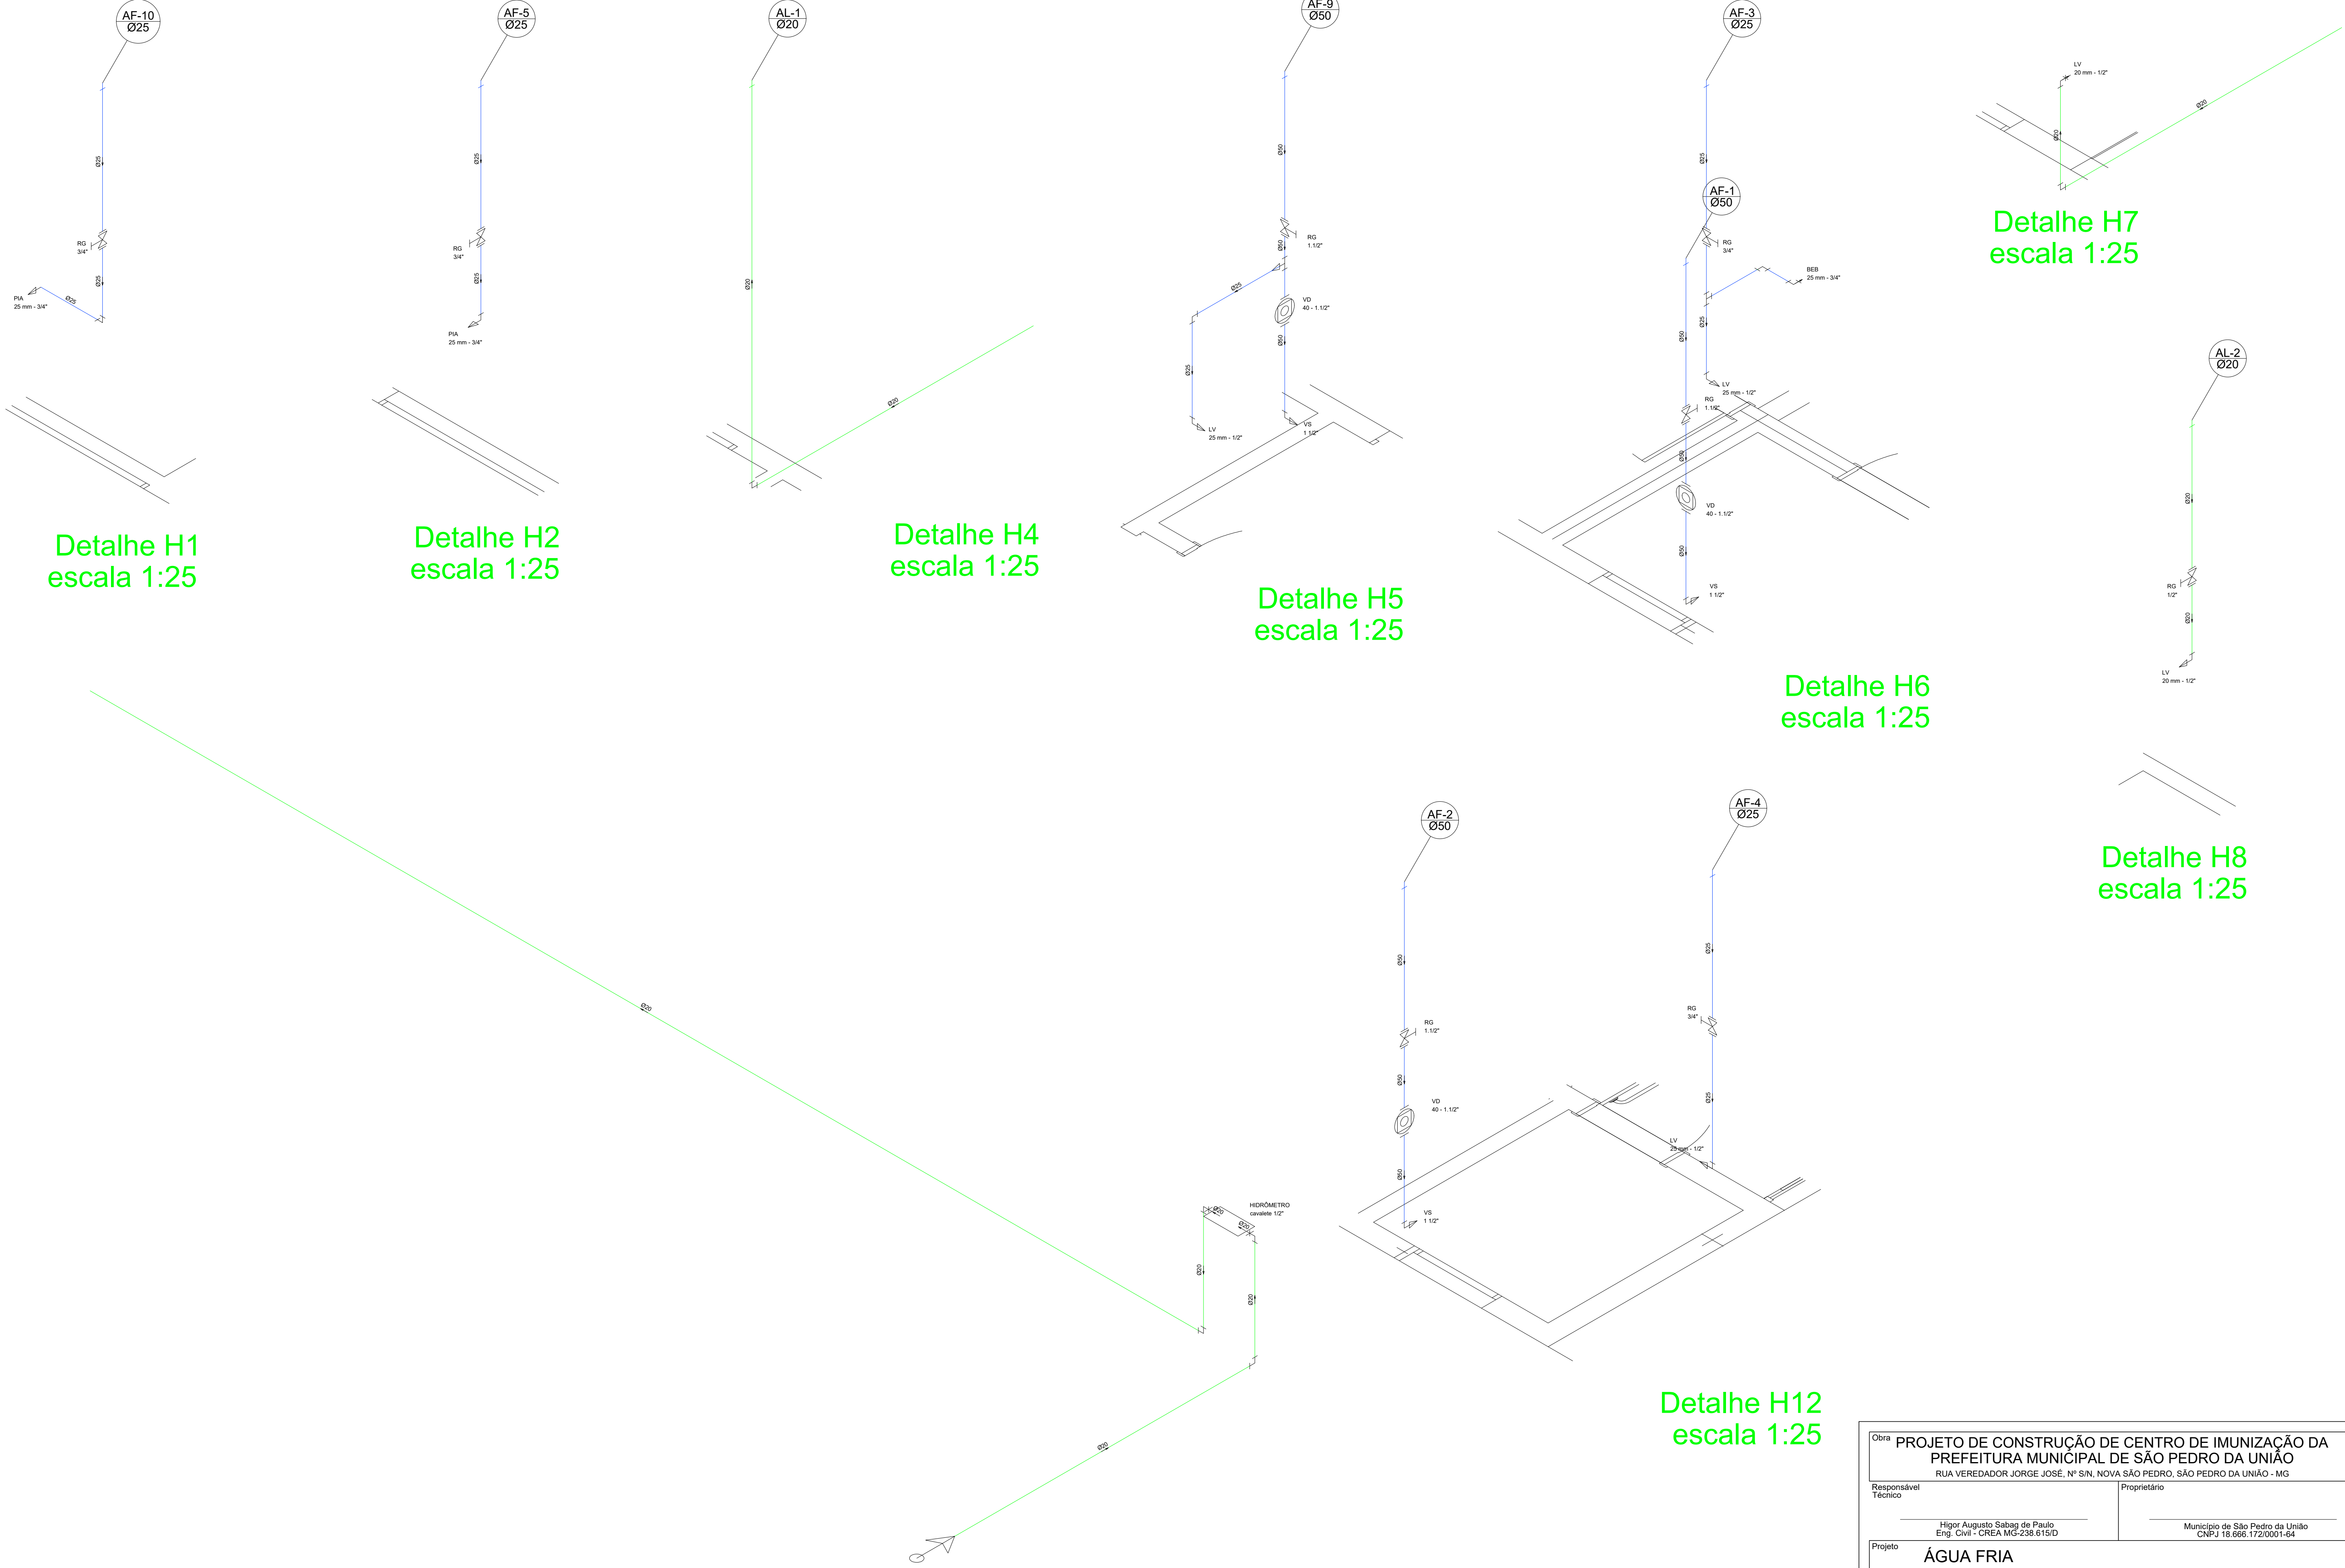

Detalhe H1
escala 1:25

Detalhe H2
escala 1:25

Detalhe H4
escala 1:25

Detalhe H5
escala 1:25

Detalhe H6
escala 1:25

Detalhe H7
escala 1:25

Detalhe H8
escala 1:25

Detalhe H9
escala 1:25

Detalhe H12
escala 1:25

Obra					PROJETO DE CONSTRUÇÃO DE CENTRO DE IMUNIZAÇÃO DA PREFEITURA MUNICIPAL DE SÃO PEDRO DA UNIÃO				
RUA VEREDADOR JORGE JOSE, Nº S/N, NOVA SÃO PEDRO, SÃO PEDRO DA UNIÃO - MG									
Responsável Técnico			Proprietário						
Higor Augusto Sabag de Paulo Eng. Civil - CREA MG-238.615/D			Município de São Pedro da União CNPJ 18.666.172/0001-64						
Projeto									
ÁGUA FRIA									
Descrição			Observações				Folha		
COLUNA D'ÁGUA, BARRILETE, LISTA E LEGENDAS			ART: MG20232155585				2		
							Conj. 4 Fla./Conj. 4		
Data		Escala		Desenho			Conferência		
07/02/2024		1:25		Monica Gobbo			Higor Sabag		