


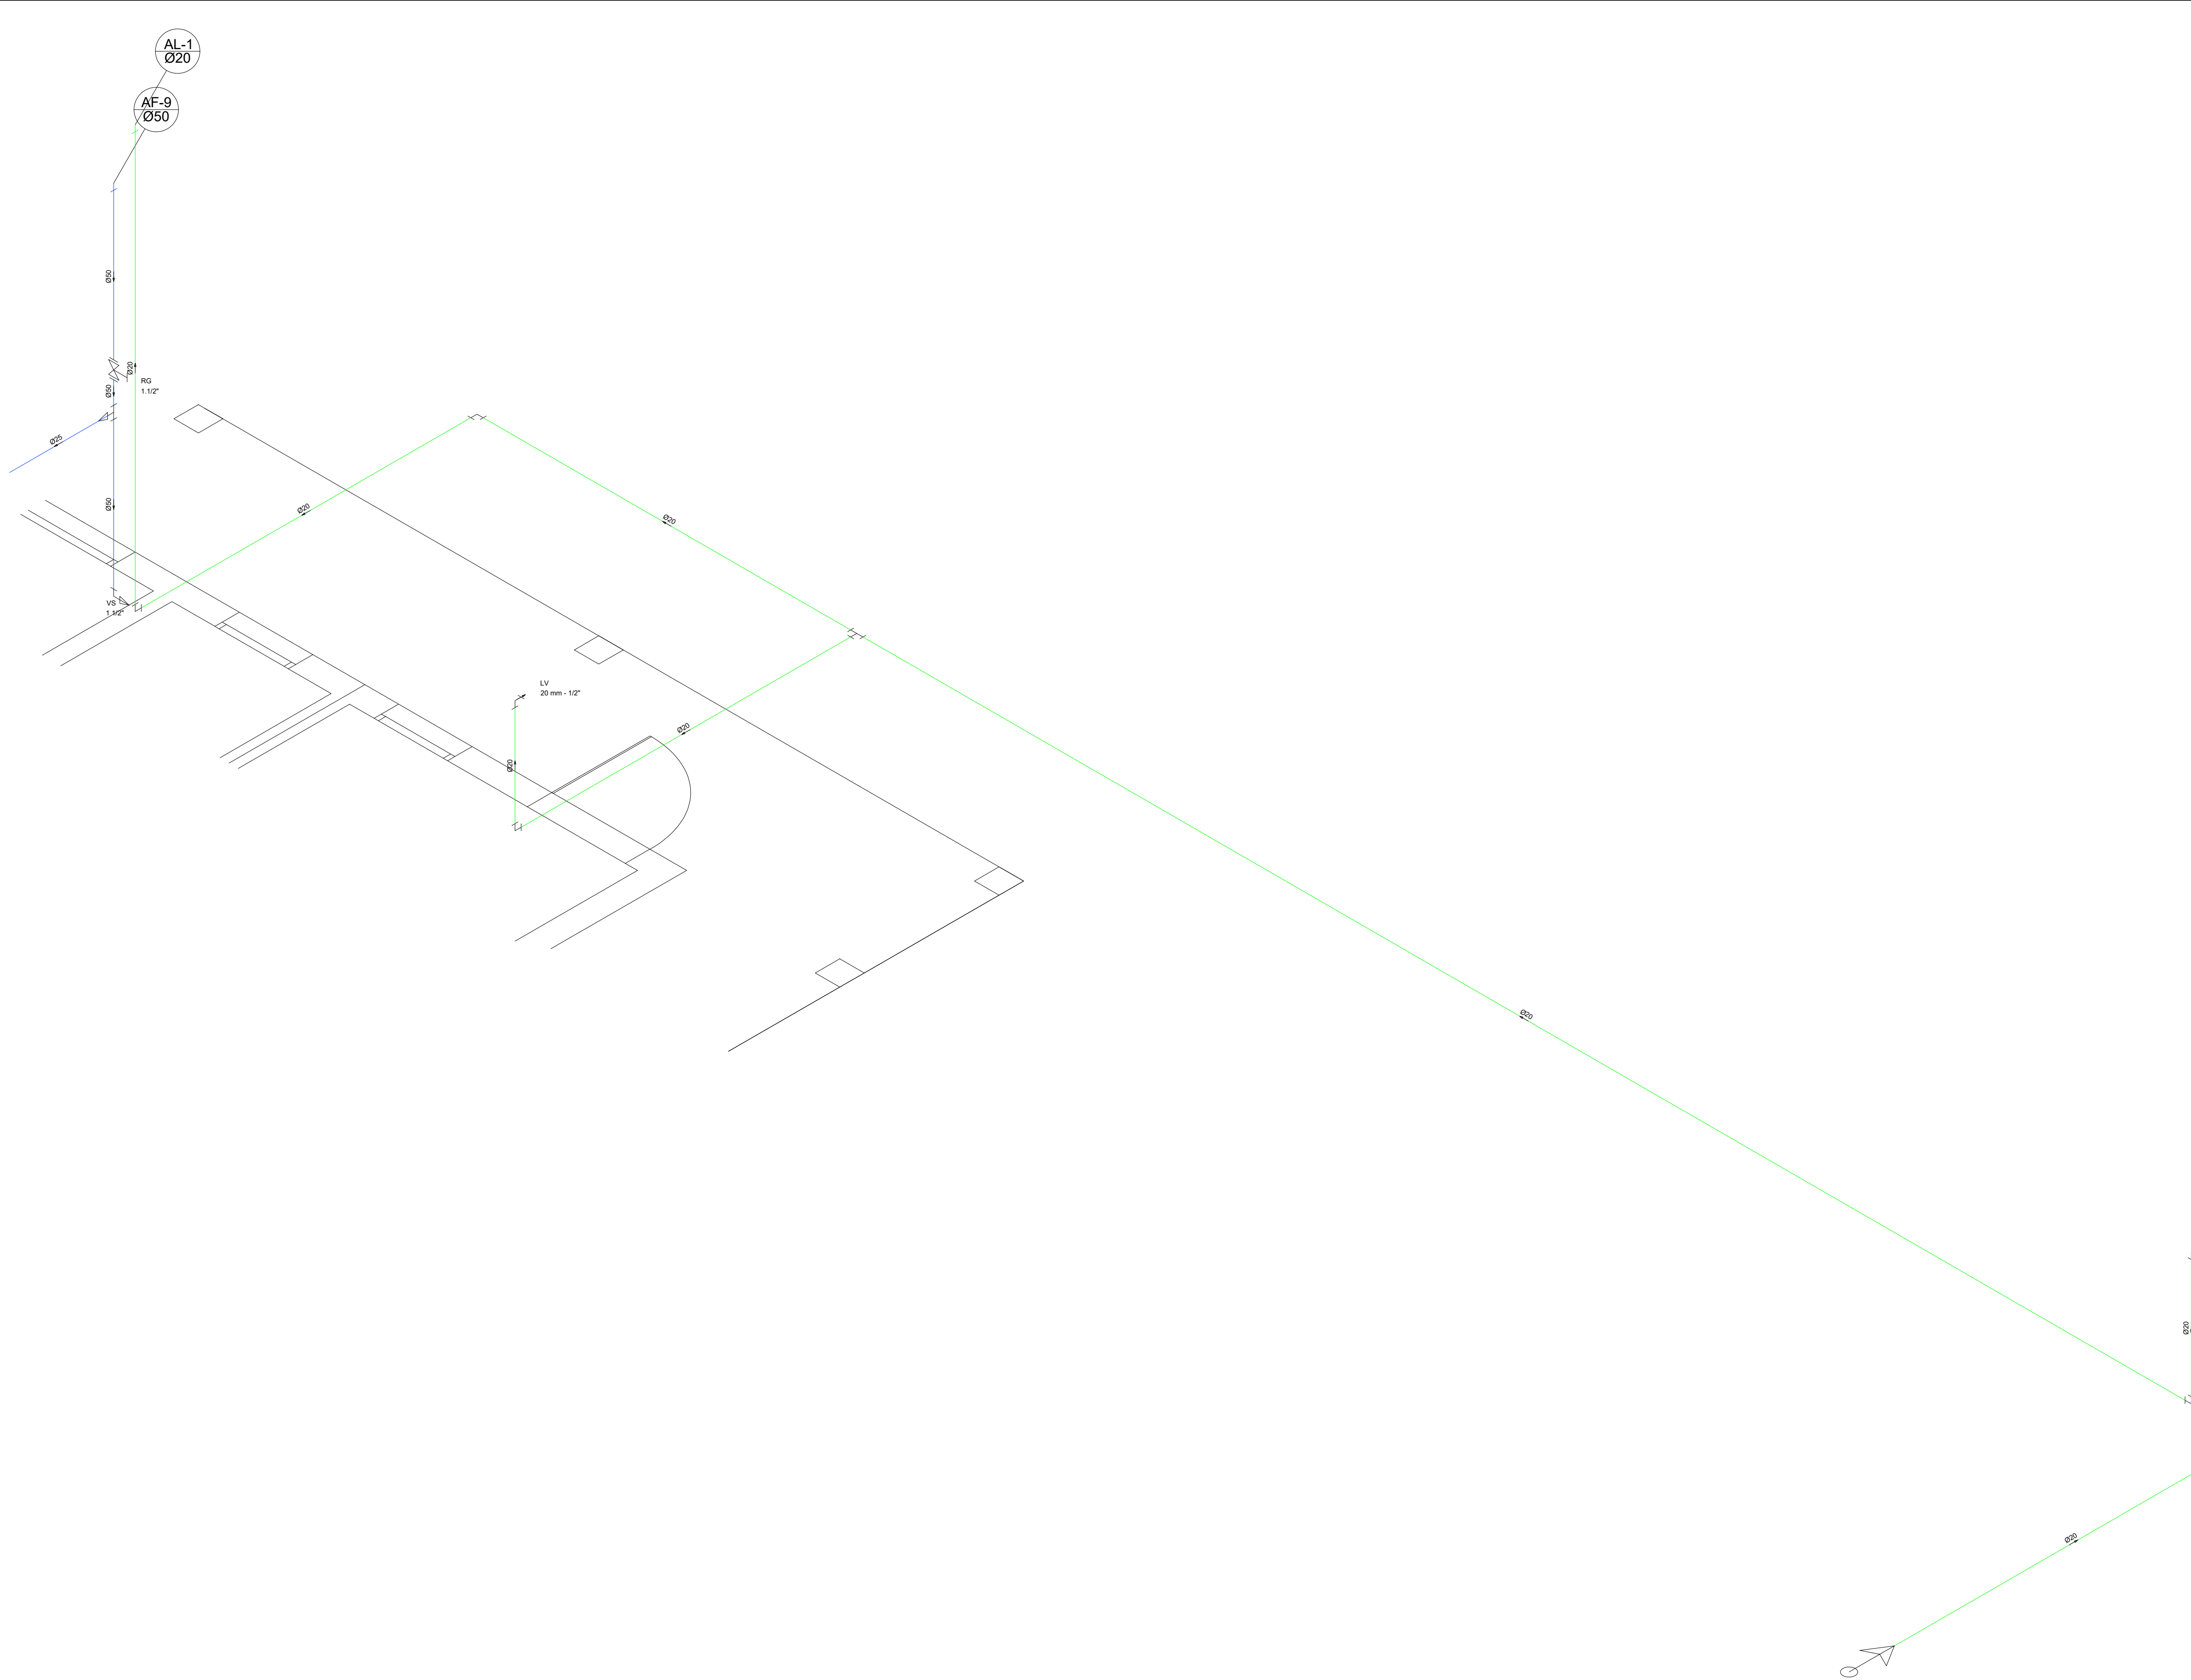

Detalhe H3
escala 1:25

Obra PROJETO DE CONSTRUÇÃO DE CENTRO DE IMUNIZAÇÃO DA PREFEITURA MUNICIPAL DE SÃO PEDRO DA UNIÃO RUA VEREDADOR JORGE JOSÉ, Nº S/N, NOVA SÃO PEDRO, SÃO PEDRO DA UNIÃO - MG				
Responsável Técnico Higor Augusto Sabag de Paulo Eng. Civil - CREA MG-238.615/D		Proprietário Município de São Pedro da União CNPJ 18.666.172/0001-64		
Projeto ÁGUA FRIA				
Descrição COLUNA D'ÁGUA, BARRILETE, LISTA E LEGENDAS		Observações		Folha 3
		ART: MG20232155585		Conj. 4 Fla./Conj. 4
Data 07/02/2024	Escala 1:25	Desenho Monica Gobbo	Conferência Higor Sabag	